


Techninių eismo reguliavimo priemonių schema Nr. 2024-07-17/2  
1 PRAŠYMAS PAPILDOMAI SVARSTYTA  
Vilniaus r. sav., Nemėžio sen., Skaidiškių k., Sodų g. (Nr. VL7183)

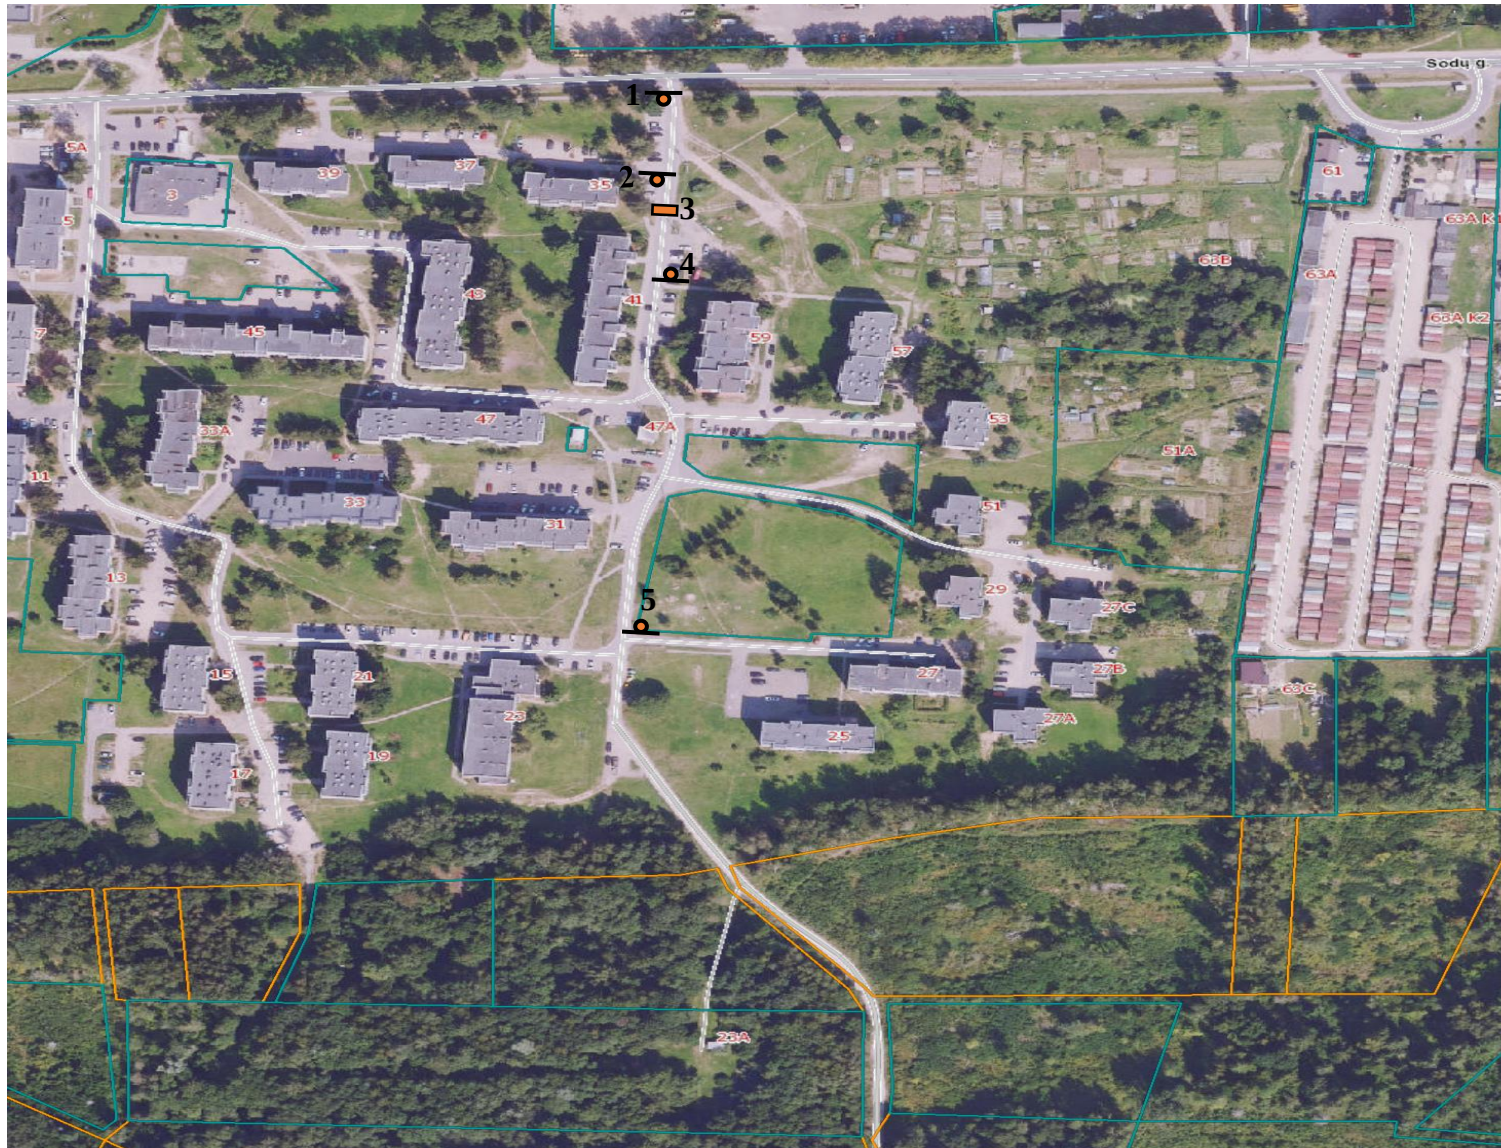

Situacijos schema.

Taške 1, 5 – kelio ženklas Nr. 329 „Ribotas greitis“ – 30 km/h bei kelio ženklas Nr. 128 „Pėstieji“.

Taške 2 – kelio ženklas Nr. 151 „Greičio mažinimo priemonė“ su papildoma lentele Nr. 801 „Atstumas iki objekto“ – 10 m.

Taške 4 – kelio ženklas Nr. 151 „Greičio mažinimo priemonė“,

Taške 3 – greitį mažinantis kalnelis (trapezinės formos) su horizontaliuoju ženkliniu Nr. 1.25. ir signaliniais stulpeliais Nr. 2.4. (4 vnt.) turi būti pakeistas į apskritiminės formos kalnelį su horizontaliuoju ženkliniu Nr. 1.25. ir signaliniais stulpeliais Nr. 2.4. (2 vnt.).



Derina:

Pirmininkas \_\_\_\_\_

(Vardas, pavardė, parašas)

2024-07-17/2