


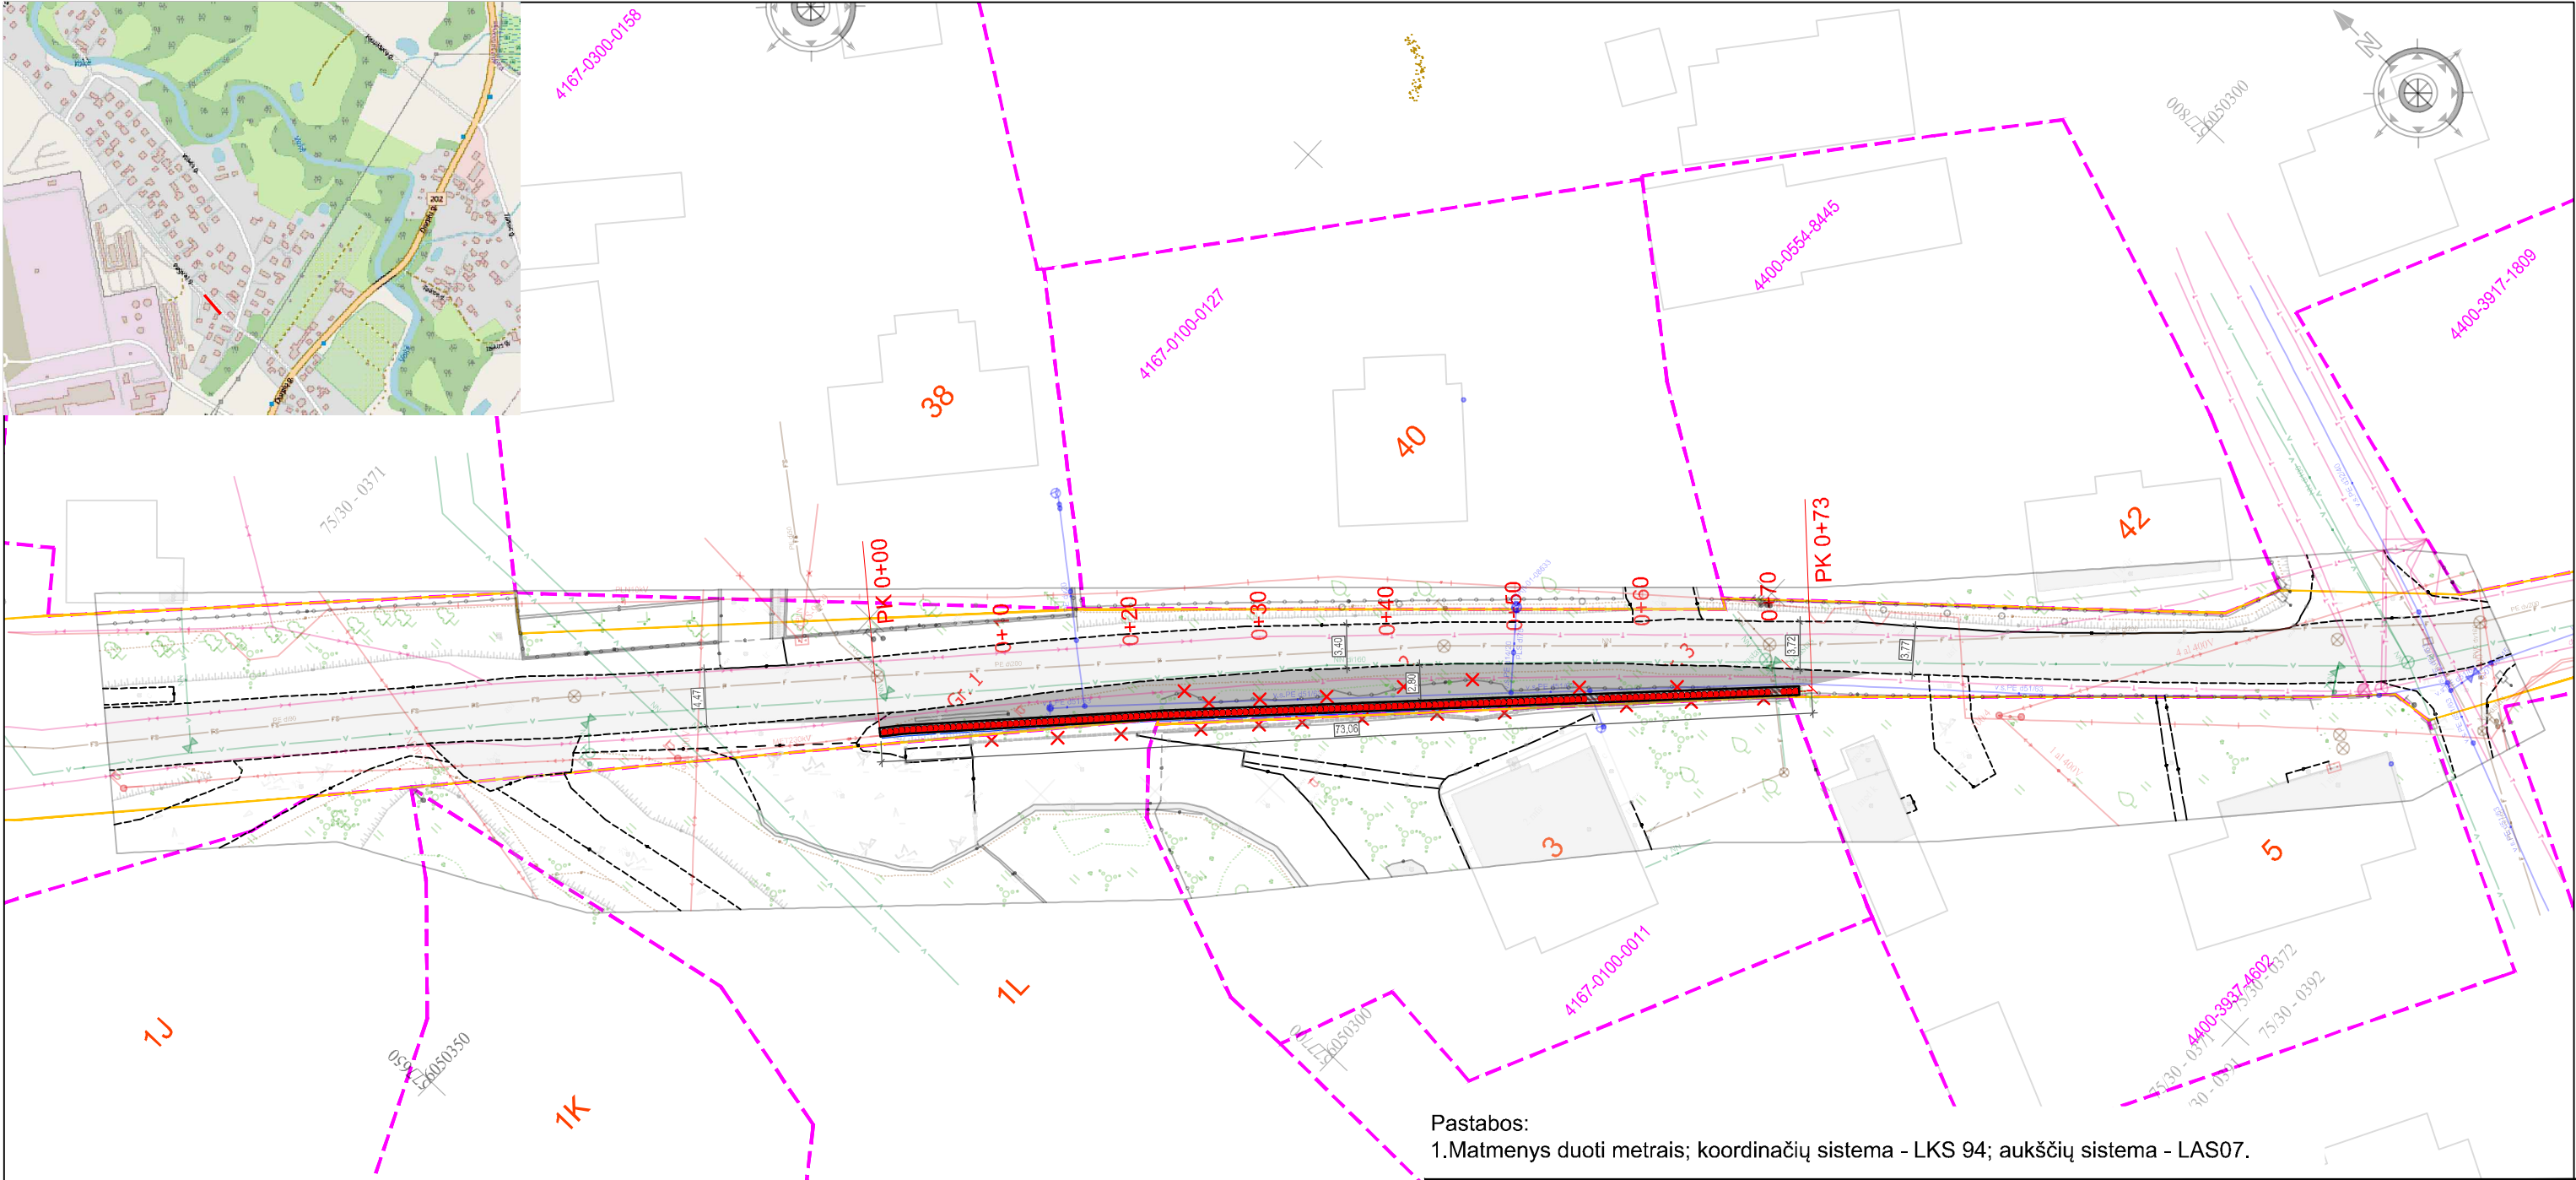

Pastabos:
1. Matmenys duoti metrais; koordinacių sistema - LKS 94; aukščių sistema - LAS07.

- SUTARTINIAI ŽYMĖJIMAI
- Sklypų ribos
 - Statinio ribos
 - Projektuojama atraminė sienelė
 - Projektuojama asfalto danga
 - Projektuojamas drenažas
 - Demontuojama

0	2024-05	Projektiniai pasiūlymai			
	Išleidimo data	Laidos statusas. Keitimo priežastis (jei taikoma)			
37471		SPDV		Statinio projekto pavadinimas:	
				Susisiekimo komunikacijų paskirties statinių – Vilniaus r. sav., Pagirių sen., Pagirių g. (unikalus Nr. 4400-5481-3234) kapitalinio remonto ir atraminės sienelės statybos projektas	
				Brėžinio pavadinimas:	
				Projektinių sprendinių planas M 1:500	Laida
					0
				Brėžinio žymuo:	Lapas
					Lapų
		Stalytojas / Užsakovas:		CPO277954/2023- PP-01	1
		Vilniaus rajono savivaldybė			1