

architektūra


**GYVENAMOSIOS PASKIRTIES (VIENO BUTO) PASTATO, ESANČIO VILNIAUS R. SAV., BEZDONIŲ
SEN., ŠEŠKUČIŲ K. 2 (SKLYPO KAD. NR 4107/0200:27), STATYBOS PROJEKTAS**

VAIZDINĖ INFORMACIJA






Nr.		DATA	LAIDA, KEITIMŲ PAVADINIMAS, PRIEŽASTIS				
ATEST. NR.	A2259	architektūra	UAB "JP Architektūra" Konstitucijos pr. 15-7, Vilnius 09319 tel. +370 611 2720 7 projektai.jpa@gmail.com	STATINIO PROJEKTO PAVADINIMAS GYVENAMOSIOS PASKIRTIES (VIENO BUTO) PASTATO, ESANČIO VILNIAUS R. SAV., BEZDONIŲ SEN., ŠEŠKUČIŲ K. 2 (SKLYPO KAD.: NR 4107/0200:27), STATYBOS PROJEKTAS			
				STATINIO NUMERIS IR PAVADINIMAS, DOKUMENTO PAVADINIMAS		LAIDA	
				SITUACIJOS SCHEMA		0	
				M 1 : 2000			
LT	UŽSAKOVAS UAB "ŽVĖRYNO INVESTICIJOS"			DOKUMENTO ŽYMUO JPA-2024-01-03-PP - BR-01		LAPAS	LAPŲ

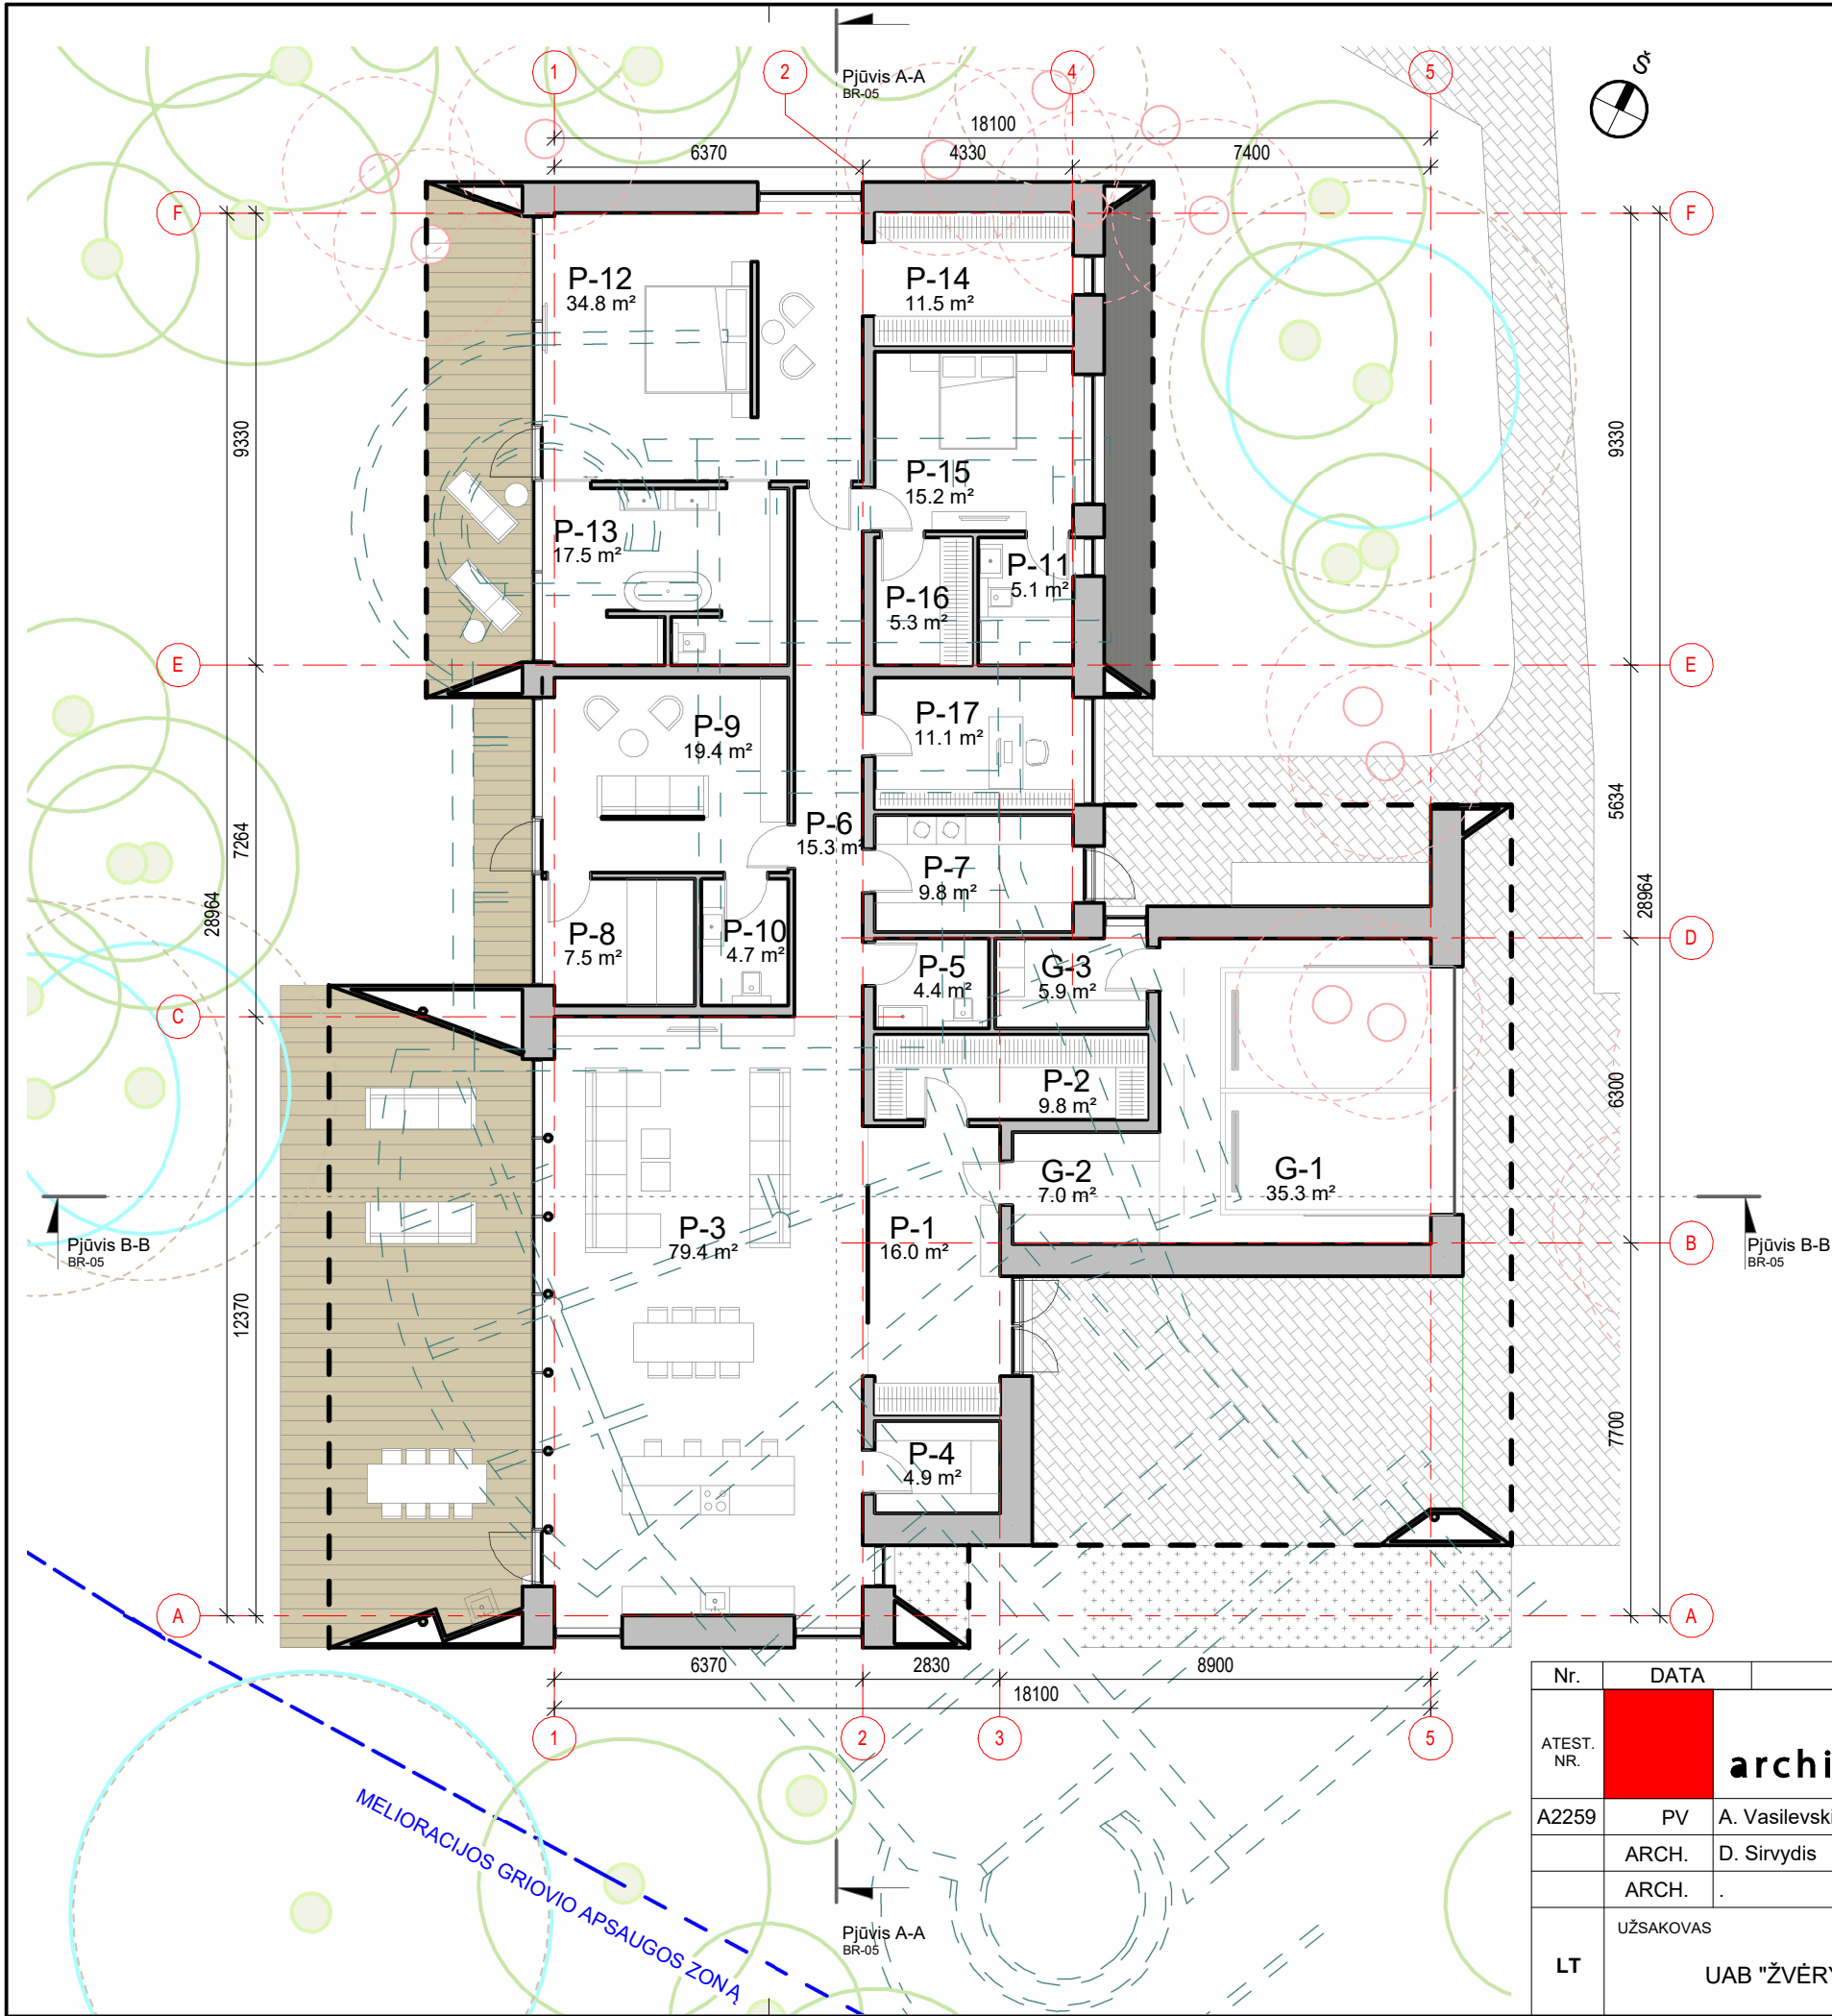


Namo plotas		
Numeris	Pavadinimas	Area
G-1	Garažas	35.28 m²
G-2	Sandėliukas	7.01 m²
G-3	Techninė patalpa	5.91 m²
P-1	Holas	16.05 m²
P-2	Drabužinė	9.83 m²
P-3	Svetainė/Virtuvė	79.37 m²
P-4	Virtuvės sandėliukas	4.90 m²
P-5	San. mazgas	4.41 m²
P-6	Koridorius	15.30 m²
P-7	Skalbykla	9.79 m²
P-8	Pirtis	7.54 m²
P-9	Poilsio kambarys	19.42 m²
P-10	San. mazgas	4.71 m²
P-11	San. mazgas	5.14 m²
P-12	Miegamasis	34.84 m²
P-13	Vonios kambarys	17.45 m²
P-14	Drabužinė	11.48 m²
P-15	Svečių kambarys	15.16 m²
P-16	Drabužinė	5.27 m²
P-17	Darbo kambarys	11.11 m²
		319.96 m²

Nr.	DATA	LAIDA, KEITIMŲ PAVADINIMAS, PRIEŽASTIS		
ATEST. NR.		architektūra UAB "JP Architektūra" Konstitucijos pr. 15-7, Vilnius 09319 tel. +370 611 2720 7 projektai.jpa@gmail.com		
A2259	PV	A. Vasilevski	STATINIO PROJEKTO PAVADINIMAS	
	ARCH.	D. Sirvydis	GYVENAMOSIOS PASKIRTIES (VIENO BUTO) PASTATO, ESANČIO VILNIAUS R. SAV., BEZDONIŲ SEN., ŠEŠKUIČIŲ K. 2 (SKLYPO KAD.: NR 4107/0200:27), STATYBOS PROJEKTAS	
	ARCH.	.	STATINIO NUMERIS IR PAVADINIMAS, DOKUMENTO PAVADINIMAS	
			AUKŠTO PLANAS	LAIDA
			M1 : 150	0
UŽSAKOVAS			DOKUMENTO ŽYMUO	LAPAS
LT	UAB "ŽVĖRYNO INVESTICIJOS"		JPA-2024-01-03-PP - BR-03	LAPŲ

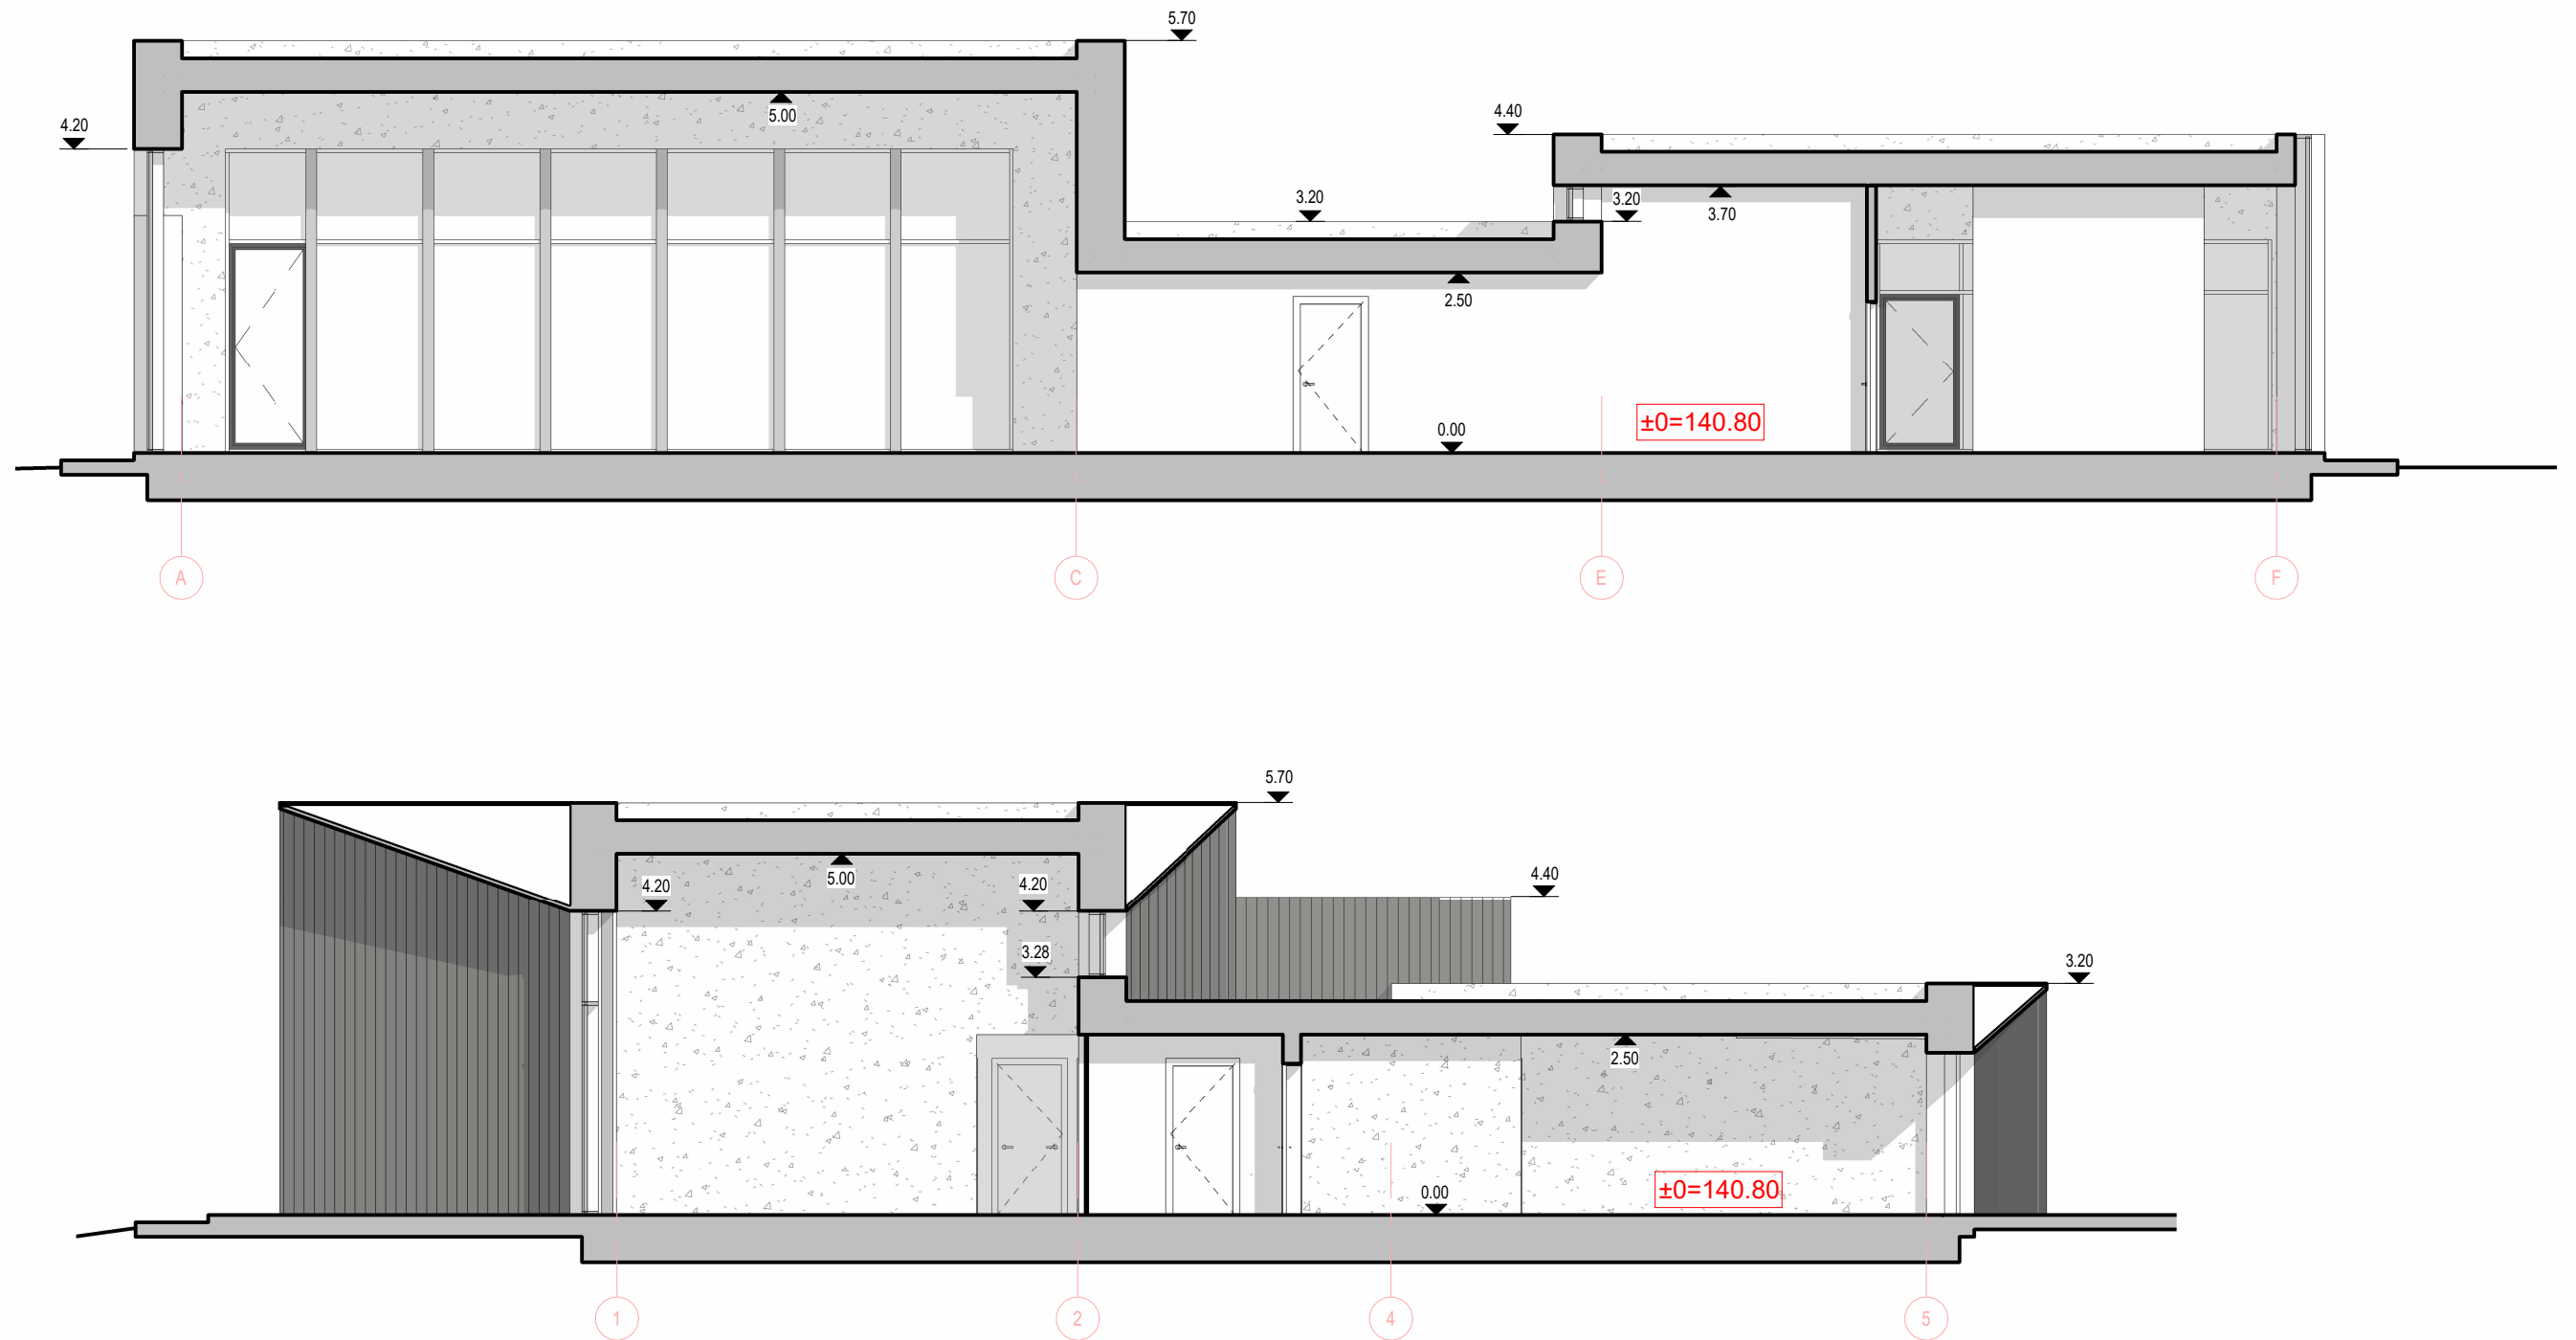


Nr.		DATA	LAIDA, KEITIMŲ PAVADINIMAS, PRIEŽASTIS			
ATEST. NR.		architektūra		STATINIO PROJEKTO PAVADINIMAS		
				GYVENAMOSIOS PASKIRTIES (VIENO BUTO) PASTATO, ESANČIO VILNIAUS R. SAV., BEZDONIŲ SEN., ŠEŠKUČIŲ K. 2 (SKLYPO KAD.: NR 4107/0200:27), STATYBOS PROJEKTAS		
				UAB "JP Architektūra" Konstitucijos pr. 15-7, Vilnius 09319 tel. +370 611 2720 7 projektai.jpa@gmail.com		
A2259	PV	A. Vasilevski	STATINIO NUMERIS IR PAVADINIMAS, DOKUMENTO PAVADINIMAS			LAIDA
	ARCH.	D. Sirvydis	PJŪVIAI			0
	ARCH.	.				
LT	UŽSAKOVAS			DOKUMENTO ŽYMUO		LAPAS
	UAB "ŽVĖRYNO INVESTICIJOS"			JPA-2024-01-03-PP - BR-05		LAPŲ

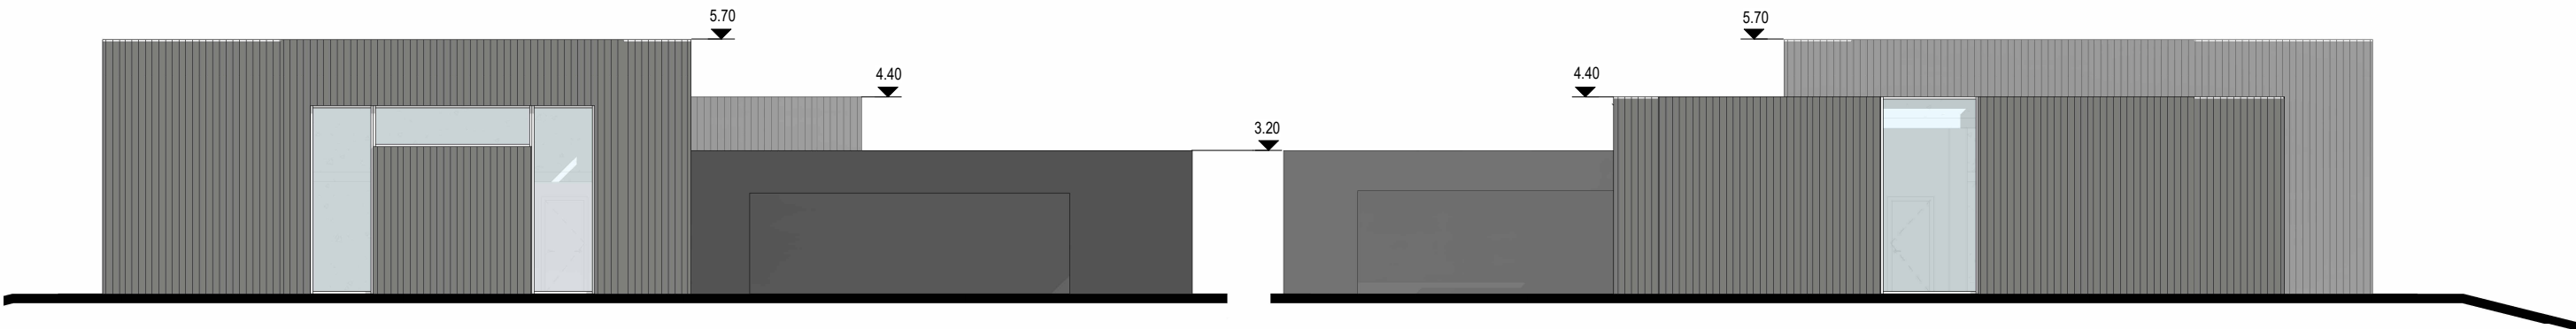


PIETRYČIŲ FASADAS
M1 : 150

ŠIAURĖS VAKARŲ FASADAS
M1 : 150

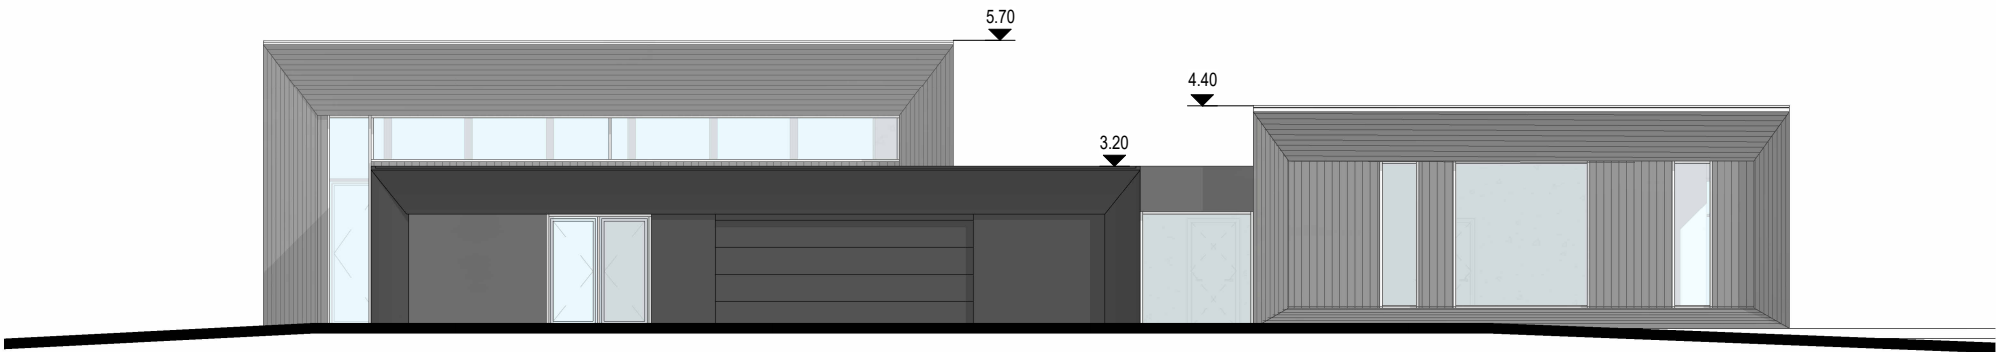

ŠIAURĖS-RYTŲ FASADAS
M1 : 150

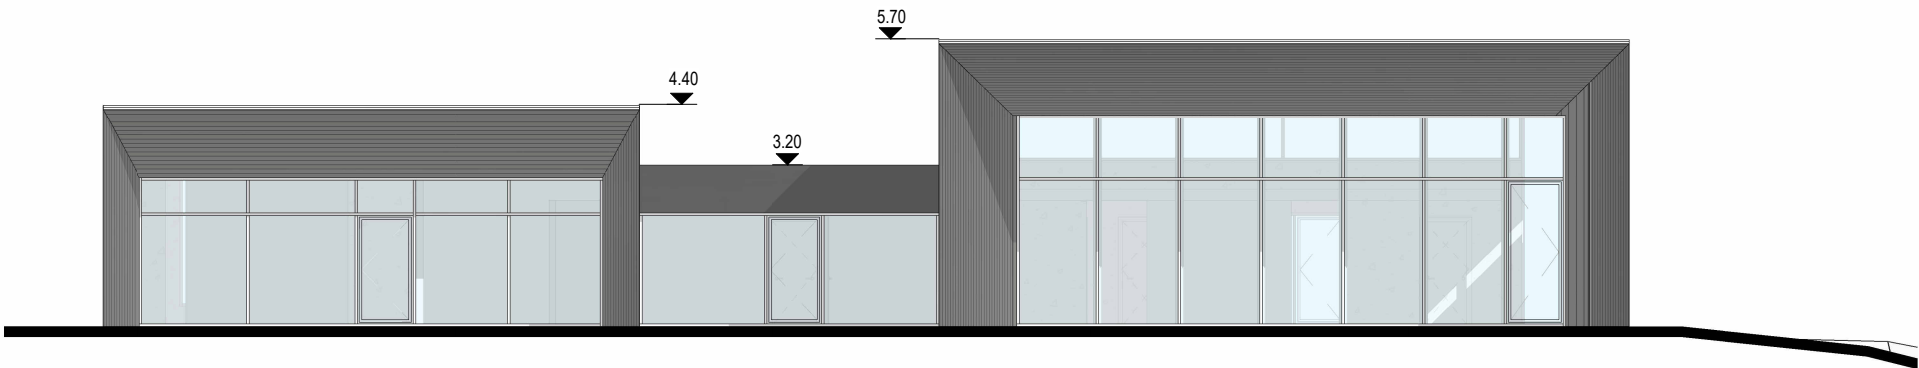

PIETVAKARIŲ FASADAS
M1 : 150

Fasadų apdailos medžiagų legenda

Tamsi deginta mediena	
Tamsi metalinė apdaila	

Nr.	DATA	LAIDA, KEITIMŲ PAVADINIMAS, PRIEŽASTIS			
ATEST. NR.		architektūra		STATINIO PROJEKTO PAVADINIMAS GYVENAMOSIOS PASKIRTIES (VIENO BUTO) PASTATO, ESANČIO VILNIAUS R. SAV., BEZDONIŲ SEN., ŠEŠKUČIŲ K. 2 (SKLYPO KAD.: NR 4107/0200:27), STATYBOS PROJEKTAS	
A2259	PV	A. Vasilevski		STATINIO NUMERIS IR PAVADINIMAS, DOKUMENTO PAVADINIMAS FASADAI MAs indicated	LAIDA
	ARCH.	D. Sirvydis			0
	ARCH.	.			
LT	UŽSAKOVAS UAB "ŽVĖRYNO INVESTICIJOS"			DOKUMENTO ŽYMUO JPA-2024-01-03-PP - BR-06	LAPAS LAPŲ



Nr.	DATA	LAIDA, KEITIMŲ PAVADINIMAS, PRIEŽASTIS			
ATEST. NR.		architektūra		STATINIO PROJEKTO PAVADINIMAS GYVENAMOSIOS PASKIRTIES (VIENO BUTO) PASTATO, ESANČIO VILNIAUS R. SAV., BEZDONIŲ SEN., ŠEŠKUČIŲ K. 2 (SKLYPO KAD.: NR 4107/0200:27), STATYBOS PROJEKTAS	
A2259	PV	A. Vasilevski		STATINIO NUMERIS IR PAVADINIMAS, DOKUMENTO PAVADINIMAS VIZUALIZACIJOS 1	LAIDA
	ARCH.	D. Sirvydis			
	ARCH.				
LT	UŽSAKOVAS UAB "ŽVĖRYNO INVESTICIJOS"			DOKUMENTO ŽYMUO JPA-2024-01-03-PP - V-01	M
					LAPAS 1
					LAPŲ



Nr.		DATA	LAIDA, KEITIMŲ PAVADINIMAS, PRIEŽASTIS			
ATEST. NR.	A2259	PV	architektūra	STATINIO PROJEKTO PAVADINIMAS		
				GYVENAMOSIOS PASKIRTIES (VIENO BUTO) PASTATO, ESANČIO VILNIAUS R. SAV., BEZDONIŲ SEN., ŠEŠKUČIŲ K. 2 (SKLYPO KAD.: NR 4107/0200:27), STATYBOS PROJEKTAS		
				STATINIO NUMERIS IR PAVADINIMAS, DOKUMENTO PAVADINIMAS		
				VIZUALIZACIJOS 2		
LT	UŽSAKOVAS	ARCH.	D. Sirvydis	DOKUMENTO ŽYMUO		
				JPA-2024-01-03-PP - V-02		
				LAPAS		
				22		



Nr.	DATA	LAIDA, KEITIMŲ PAVADINIMAS, PRIEŽASTIS				
ATEST. NR.		architektūra		STATINIO PROJEKTO PAVADINIMAS		
				GYVENAMOSIOS PASKIRTIES (VIENO BUTO) PASTATO, ESANČIO VILNIAUS R. SAV., BEZDONIŲ SEN., ŠEŠKUČIŲ K. 2 (SKLYPO KAD.: NR 4107/0200:27), STATYBOS PROJEKTAS		
				STATINIO NUMERIS IR PAVADINIMAS, DOKUMENTO PAVADINIMAS		
				LAIDA		
A2259	PV	A. Vasilevski		VIZUALIZACIJOS 3		
	ARCH.	D. Sirvydis		M		
	ARCH.					
LT	UŽSAKOVAS			DOKUMENTO ŽYMUO		LAPAS
	UAB "ŽVĖRYNO INVESTICIJOS"			JPA-2024-01-03-PP - V-03		LAPŲ
						23