

sub+Architektūra

UAB „Subarchitektūra“, jm. k. 303998856, Nemuno g. 19-38, Kaunas,
tel. nr. +370 605 06065, +370 671 00357, el. p. info@subarchitektura.lt,
www.subarchitektura.lt

PROJEKTO PAVADINIMAS:

GYVENAMOSIOS PASKIRTIES (VIENO BUTO) PASTATO,
VILNIAUS R. SAV., NEMĖŽIO SEN., DIDŽIASALIO K.,
EŽERO G. 111, STATYBOS PROJEKTAS
VILNIAUS R. SAV., NEMĖŽIO SEN., DIDŽIASALIO K.,
EŽERO G. 111

ADRESAS:

STATYTOJAS:

D. P.

ETAPAS:

PROJEKTINIAI PASIŪLYMAI (PP)

LAIDA:

○

PROJEKTO NUMERIS:

SUB 2406/272

PROJEKTUOTOJAS:

UAB "SUBARCHITEKTŪRA"

DIREKTORIUS:

DOMAS ŠIURKA

STATYTOJAS:

D. P.

PROJEKTINIŲ PASIŪLYMŲ DOKUMENTŲ ŽINIARAŠTIS

Eil. Nr.	Pavadinimas		Žymuo	Psl.
	Rinkmena 1. Projektiniai pasiūlymai			
1.	Titulinis			1
2.	Duomenų žiniaraštis		SUB 2406/272-PP-DŽ	1
3.	Projektinių pasiūlymų aiškinamasis raštas		SUB 2406/272-PP-AR	2
	Grafinė dalis			
4.	Sklypo planas	M 1:500	SUB 2406/272-PP-SP.B	1
5.	Pirmo aukšto planas	M 1:100	SUB 2406/272-PP-SA.B	1
6.	Fasadai tarp ašių "A-D"	M 1:100	SUB 2406/272-PP-SA.B	1
7.	Fasadai tarp ašių "1-4"	M 1:100	SUB 2406/272-PP-SA.B	1
8.	Fasadai tarp ašių "D-A"	M 1:100	SUB 2406/272-PP-SA.B	1
9.	Fasadai tarp ašių "4-1"	M 1:100	SUB 2406/272-PP-SA.B	1
10.	Pjūvis "A-A"	M 1:100	SUB 2406/272-PP-SA.B	1
11.	Pjūvis "B-B"	M 1:100	SUB 2406/272-PP-SA.B	1
	Rinkmena 2. Vizualizacijos			
10.	Pastato vizualizacijos			4
	Rinkmena 3. Dokumentai			
15.	Projektinių pasiūlymų rengimo užduotis			1
16.	Nekilnojamojo turto registro centrinio duomenų banko išrašas			2
17.	Žemės sklypo planas M 1:500			2
18.	Sklypo topografinė nuotrauka M 1:500			1
19.	Sklypų formavimo projektas			10
20.	Projektuotojo dokumentai			4

0	2024 07	Projektinių pasiūlymų viešinimui			
Laida	Išleidimo data	Laidos statusas. Keitimo priežastis (jei taikoma)			
Kval. patv. dok. Nr.	sub+Architektūra UAB "Subarchitektūra", jm.k. 303998856, Nemuno g. 19-38, Kaunas info@subarchitektura.lt, +370 605 06065. +370 671 00357		Statinio projekto pavadinimas: Gyvenamosios paskirties (vieno buto) pastato, Vilniaus r. sav., Nemėžio sen., Didžiasalio k., Ežero g. 111, statybos projektas		
A 257	PV/P	R. Razulevičienė	Dokumento pavadinimas: Projektinių pasiūlymų žiniaraštis.	Laida	
A 2124	ARCH	A.Geduška		0	
LT	Statytojas (užsakovas): D. P.		Dokumento žymuo: SUB 2406/272-PP-DŽ		
				Lapas	Lapų
				1	11

PROJEKINIŲ PASIŪLYMŲ AIŠKINAMASIS RAŠTAS

PROJEKTUOJAMO STATINIO PAŽINTINIAI DUOMENYS

- **Objektas:** Gyvenamosios paskirties (vieno buto) pastato, Vilniaus r. sav., Nemėžio sen., Didžiasalio k., Ežero g. 111, statybos projektas
- **Statybos adresas:** Vilniaus r. sav., Nemėžio sen., Didžiasalio k., Ežero g. 111;
- **Statinių kategorija:** neypatingas statinys
- **Statybos darbų rūšis:** nauja statyba
- **Statytojas (užsakovas):** D.P.
- **Statinio rūšis pagal naudojimo paskirtį:**
6.1 gyvenamosios paskirties (vieno buto) pastatai – skirti gyventi vienai šeimai;
- **Projektuotojas:** UAB „Subarchitektūra“, įm.k. 303998856.

ŽEMĖS SKLYPO RODIKLIAI

1. Žemės sklypo plotas (kad. Nr. 4162/0200:2247)	0.1673 ha
2. Sklypo užstatymo tankis:	15 %
3. Sklypo užstatymo intensyvumas:	8,1 %
4. Želdynų plotas:	74 %
5. Parkavimo vietų skaičius:	2

STATINIO TECHNINIAI IR PASKIRTIES RODIKLIAI

Vieno buto gyvenamasis namas:

1. Pastato paskirties rodikliai :	1 butas
2. Pastato bendrasis plotas:	135,44 m ²
3. Pastato naudingas plotas:	135,44 m ²
4. Pastato tūris:	658 m ³
5. Aukštų skaičius:	1
6. Pastato aukštis iki:	4,12 m
7. Statinio atsparumo ugniai laipsnis:	II
8. Pastato užimamas žemės plotas:	243,25 m ²

TRUMPAS PROJEKINIŲ SPRENDINIŲ APRAŠYMAS

SKLYPO SUTVARKYMAS

Projektuojamas vieno buto gyvenamasis namas adresu Vilniaus r. sav., Nemėžio sen., Didžiasalio k., Ežero g. 111. Bendras sklypo plotas 0.1673 ha, pagrindinė tikslinės naudojimo paskirtis – kita, naudojimo būdas – vienbučių ir dvibučių gyvenamųjų pastatų teritorijos.

Į sklypą patenkama iš Ežero gatvės ateinančio įvažiavimo kelio per rytinę sklypo ribą. Gyvenamasis namas projektuojamas vakarinėje sklypo dalyje – šlaito aukščiausioje dalyje.

Visi sklype esantys pastatai griunami

ARCHITEKTŪRA

Projektuojamas šiuolaikinės modernios architektūros vieno buto gyvenamasis namas. Pastatas įkomponuojamas į sklypo reljefą. Pastatas vieno aukšto, U formos planinės struktūros, plokščiu stogu. Pastato apdailai naudojamos fasadinės klinkerio plytelės. Namų pirmame aukšte – koridorius, techninė patalpa, sandėliukas, svetainė/valgomasis, 2 vonios kambariai, koridorius, 3 kambariai ir drabužinė. Terasa numatoma ties svetaine.

PASTATO INŽINERINĖ ĮRANGA


- 1. Elektros tiekimas.** Elektros energija bus tiekama prisijungiant prie AB „ESO“ inžinerinių tinkų.
- 2. Vėdinimas.** Rekuperacijos sistema.
- 3. Šildymas.** Šilumos siurbliui oras-vanduo.
- 4. Vandens tiekimas.** Vandens tiekimui bus numatoma giluminis artezinis gręžinys.
- 5. Buitinių nuotekų šalinimas.** Nuotekų šalinimui bus numatoma vietiniai nuotekų valymo įrenginiai.
- 6. Lietaus nuotekų šalinimas.** Lietaus nuotekų surinkimas numatomas sklype

KONSTRUKCIJOS

- 1. Pamatai.** Poliniai gręžtiniai su monolitiniu rostverku.
- 2. Išorės sienos ir pertvaros.** Pastato išorės sienos iš silikatinių blokelių. Pastato sienų apšiltinimui naudojamos polistireninio putplasčio EPS plokštės.
- 3. Stogas.** Stogas - sutapdintas. Surenkamų g/b plokščių.

KULTŪROS PAVELDAS


Sklypas Vilniaus r. sav., Nemėžio sen., Didžiasalio k., Ežero g. 111, kuriame projektuojamas gyvenamasis namas, patenka į **Nemėžio dvaro sodybos fragmentų** vizualinės apsaugos pozonį. Projektuojamas pastatas nei aukštingumu nei architektūra neišsiskiria iš aplinkinių pastatų. Projektuojamas gyvenamasis namas nekiliojamajai kultūros vertybei – **Nemėžio dvaro sodybos fragmentams**, neigiamos įtakos neturės.

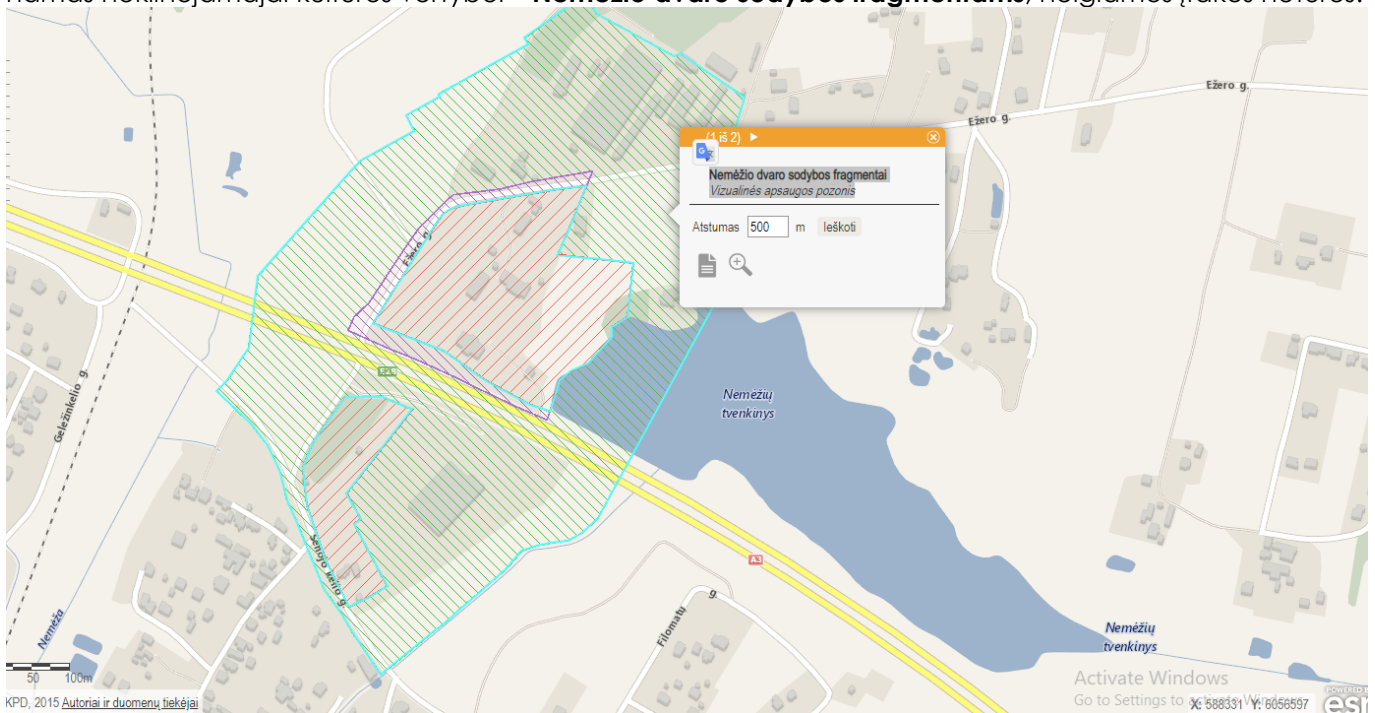


Teritorinės apsaugos priemonės, saugojimo režimai. Lentelė 1.

3.4. 3,4473 ha	Sklypai kad. Nr. 4162/0200:0201; 0232; 608; 1010; 1128; 490; 1400 ir teritorijos tarp jų (žr. brėž. SP-03(2015)-P.2-1)		
	Paveldosaugos reikalavimai		
	V	8,5	Leistinas statinių aukštis – 8,5 m. **Užstatymo tankis skaičiuojamas pagal lentelę priede 5.
	**	-	
-	b6		
-	-		

b6	Reikalavimai kitiems pastatams ir statiniams
	Leidžiami visų rūšių statybos darbai: - reglamentuota naujų statinių statyba, užstatymo pobūdis – sodybinis arba laisvo planavimo; - statinių apdailai nenaudoti ryškių ir blizgių medžiagų.

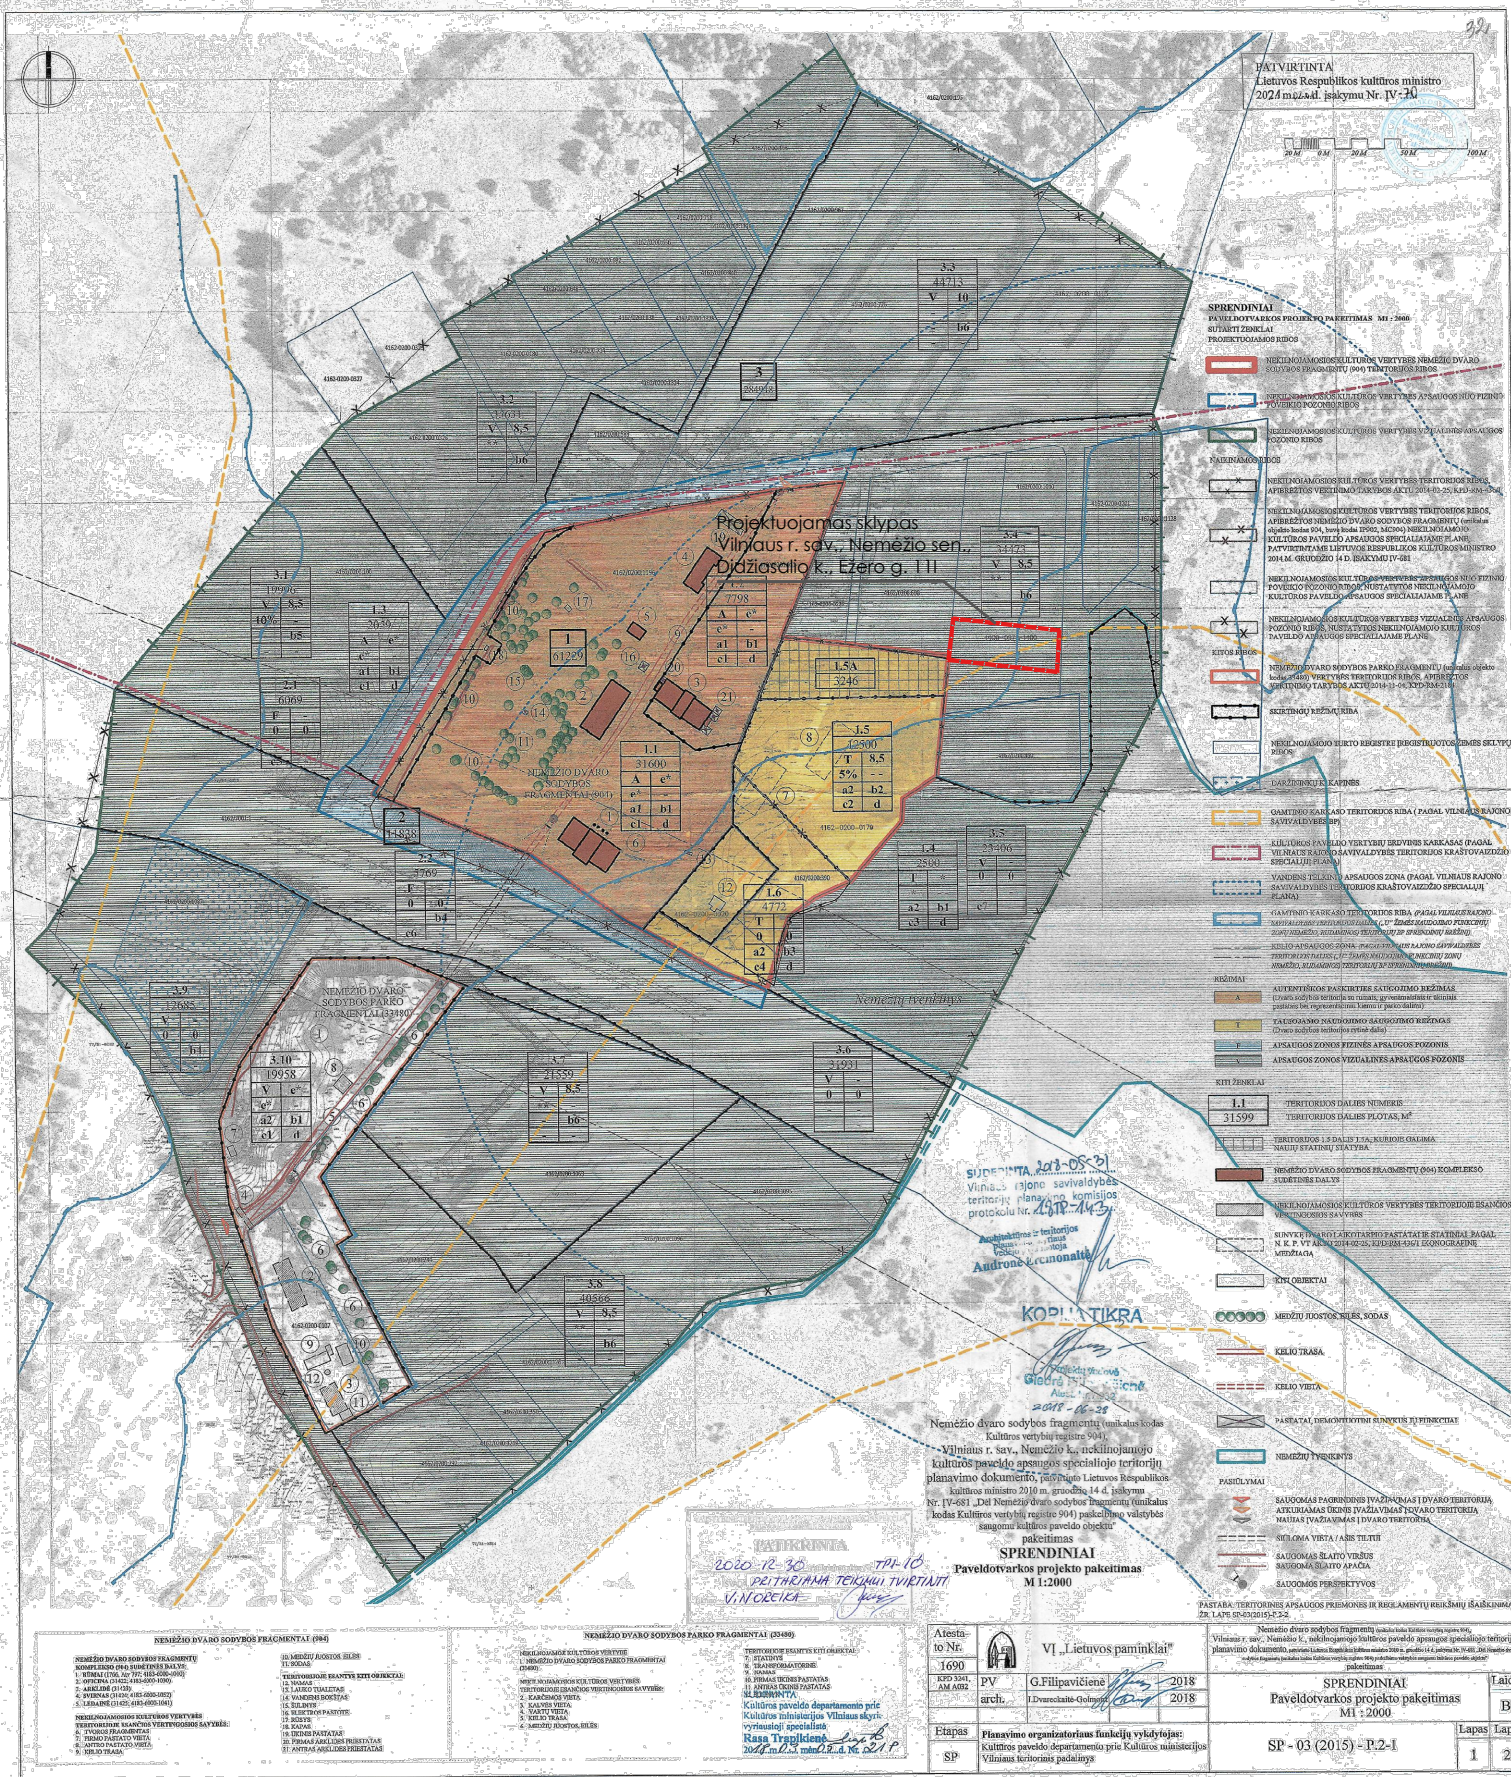

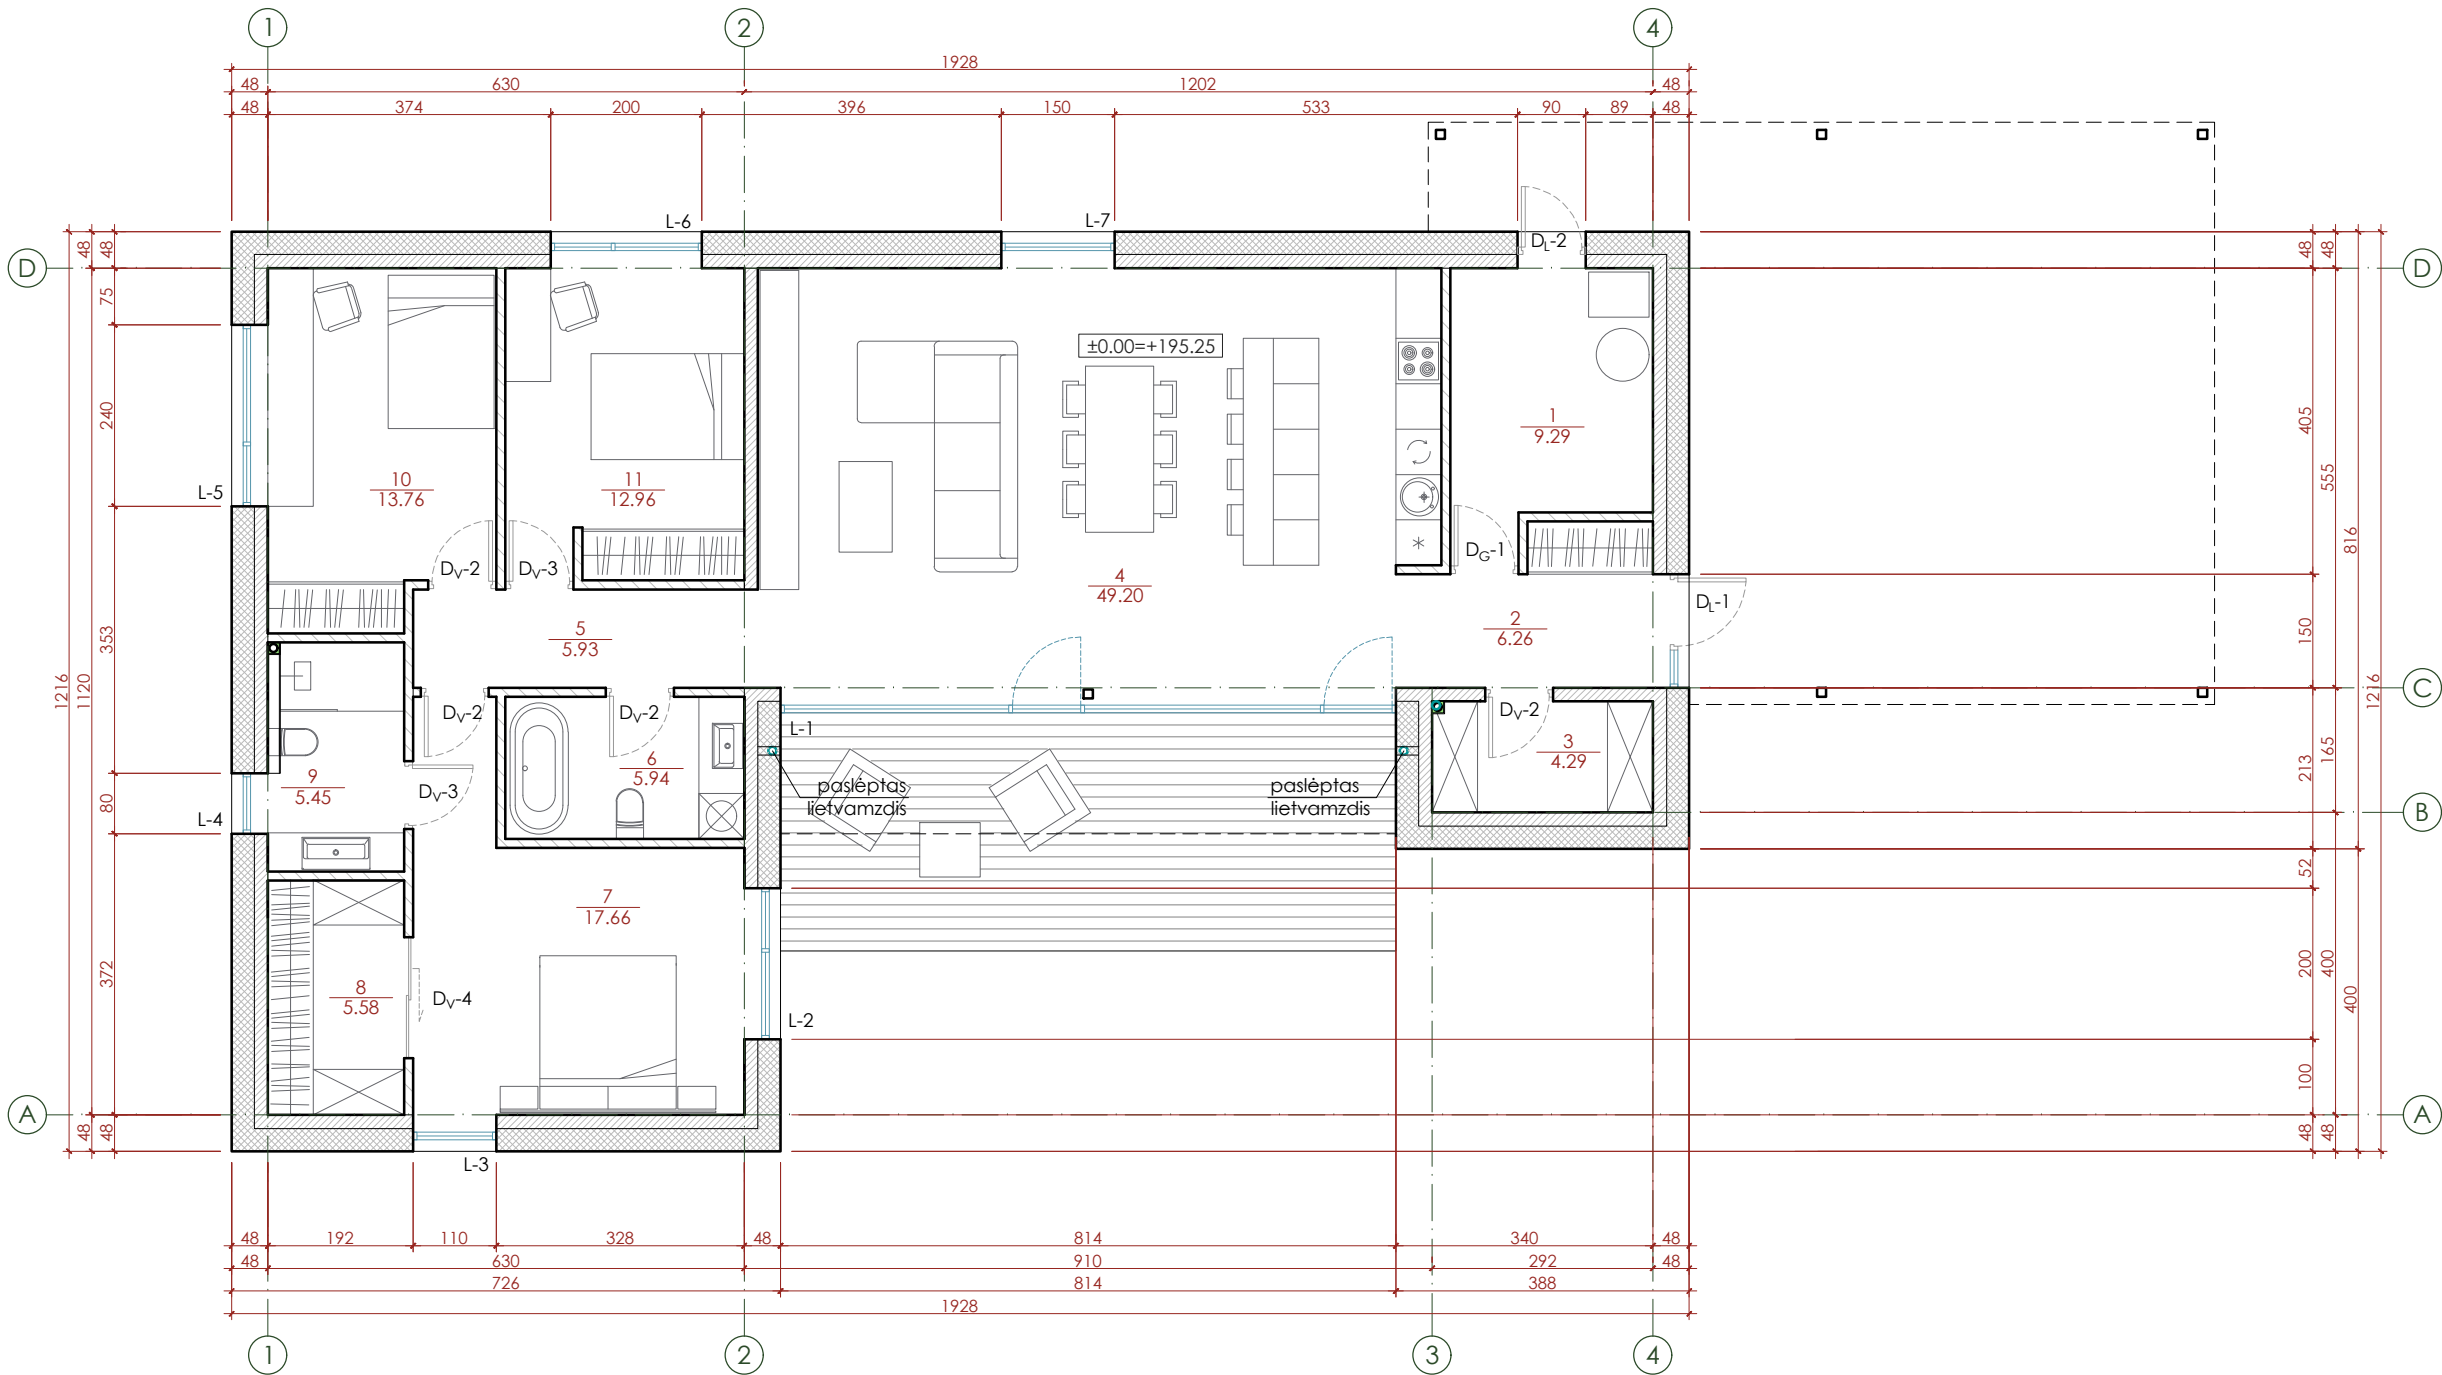

1 AUKŠTO PATALPŲ EKSPLIKACIJA:		
1.	TECHNINĖ PATALPA	9,29 m²
2.	KORIDORIUS	6,26 m²
3.	SANDĖLIUKAS	4,29 m²
4.	VIRTUVĖ / SVETAINĖ	49,20 m²
5.	KORIDORIUS	5,93 m²
6.	VONIOS KAMBARYS	5,94 m²
7.	KAMBARYS	17,66 m²
8.	DRABUŽINĖ	5,58 m²
9.	VONIOS KAMBARYS	5,45 m²
10.	KAMBARYS	13,76 m²
11.	KAMBARYS	12,96 m²
Viso :		136,32 m²

SUTARTINIAI ŽYMĖJIMAI:	
	Išorinė laikanti silikatinių blokelių siena 180mm
	Vidinė laikanti silikatinių blokelių siena 180mm
	Pertvarinė silikatinių blokelių siena 120mm
	Šilumos izoliacija 300mm EPS 80 N

- PASTABOS:**
- Brėžinys neskirtas matuoti.
 - Matmenys nurodyti centimetrais, aukščiai - metrais
 - Visos statyboje naudojamos medžiagos ir gaminiai turi būti sertifikuoti ir atitikti galiojančius standartus.
 - Visos apdailos medžiagos ir gaminiai prieš užsakant derinamos su projekto autoriais.
 - Laikytis medžiagų gamintojų nurodymų dėl gaminių montavimo instrukcijų, taisyklių, technologijų.
 - Statybos eigoje atsiradus neatitikimams brėžinyje nurodytiems sprendiniams, būtina kreiptis į projektuotoją projekto vykdymo priežiūros metu.
 - Keisti betkuriuos projekto sprendimus, be autoriaus sutikimo draudžiama.

0	2024 06	Statybos leidimui				
Laida	Išleidimo data	Laidos statusas. Keitimo priežastis (jei taikoma)				
Atestato/ diplomo Nr.	sub+Architektūra UAB "Subarchitektūra", įm.k. 303998856, Nemuno g. 19-38, Kaunas info@subarchitektura.lt, +370 (605) 06065; +370 (671) 00357			Statinio projekto pavadinimas: Gyvenamosios paskirties (vieno buto) pastato, Vilniaus r. sav., Nemėžio sen., Didžiasalio k., Ežero g. 111, statybos projektas		
A 257	PV/PDV	R. Razulevičienė		Brėžinio pavadinimas: PIRMO AUKŠTO PLANAS SU BALDŲ IŠDĖSTYMU M 1:100	Laida	
A 2124	ARCH	A. Geduška			0	
LT	Statytojas (užsakovas): D. P.			Brėžinio žymuo: SUB 2406/272-PP-SA.B- 1	Lapas	Lapų
					1	1




SUTARTINIAI ŽYMĖJIMAI:

	Klinkerio plytelės	RAL 7037
	Fasado plokštės	RAL 7043
	Cokolinis tinkas	RAL 7005

PASTABOS:

- Brėžinys neskirtas matuoti.
- Matmenys nurodyti centimetrais, aukščiai - metrais
- Visos statyboje naudojamos medžiagos ir gaminiai turi būti sertifikuoti ir atitikti galiojančius standartus.
- Visos apdailos medžiagos ir gaminiai prieš užsakant derinamos su projekto autoriais.
- Laikytis medžiagų gamintojų nurodymų dėl gaminių montavimo instrukcijų, taisyklių, technologijų.
- Statybos eigoje atsiradus neatitikimams brėžinyje nurodytiems sprendiniams, būtina kreiptis į projektuotoją projekto vykdymo priežiūros metu.
- Keisti betkuriuos projekto sprendimus, be autoriaus sutikimo draudžiama.


0	2024 06	Statybos leidimui				
Laida	Išleidimo data	Laidos statusas. Keitimo priežastis (jei taikoma)				
Atestato/ diplomo Nr.	sub+Architektūra UAB "Subarchitektūra", įm.k. 303998856, Nemuno g. 19-38, Kaunas info@subarchitektura.lt, +370 (605) 06065; +370 (671) 00357			Statinio projekto pavadinimas: Gyvenamosios paskirties (vieno buto) pastato, Vilniaus r. sav., Nemėžio sen., Didžiasalio k., Ežero g. 111, statybos projektas		
A 257	PV/PDV	R. Razulevičienė		Brėžinio pavadinimas:	Laida	
A 2124	ARCH	A. Geduška			FASADAS TARP AŠIŲ " A - D " M 1:100	0
LT	Statytojas (užsakovas): D. P.			Brėžinio žymuo: SUB 2406/272-PP-SA.B- 2	Lapas	Lapų
					1	1

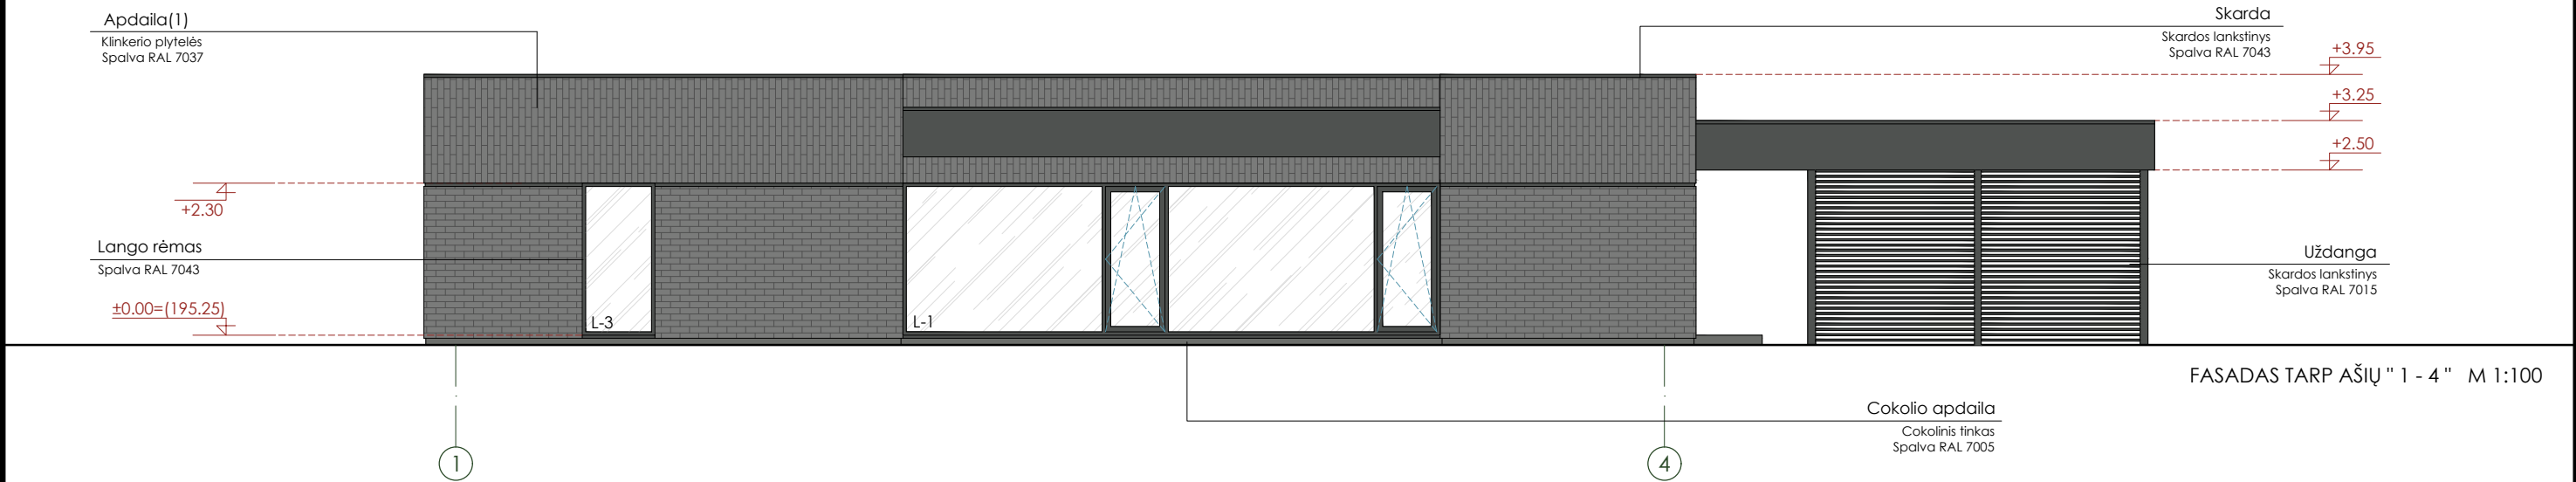

SUTARTINIAI ŽYMĖJIMAI:		
	Klinkerio plytelės	RAL 7037
	Fasado plokštės	RAL 7043
	Cokolinis tinkas	RAL 7005

- PASTABOS:**
- Brėžinys neskirtas matuoti.
 - Matmenys nurodyti centimetais, aukščiai - metrais
 - Visos statyboje naudojamos medžiagos ir gaminiai turi būti sertifikuoti ir atitikti galiojančius standartus.
 - Visos apdailos medžiagos ir gaminiai prieš užsakant derinamos su projekto autoriais.
 - Laikytis medžiagų gamintojų nurodymų dėl gaminių montavimo instrukcijų, taisyklių, technologijų.
 - Statybos eigoje atsiradus neatitikimams brėžinyje nurodytiems sprendiniams, būtina kreiptis į projektuotoją projekto vykdymo priežiūros metu.
 - Keisti bet kuriuos projekto sprendimus, be autoriaus sutikimo draudžiama.

0	2024 06	Statybos leidimui				
Laida	Išleidimo data	Laidos statusas. Keitimo priežastis (jei taikoma)				
Atestato/ diplomo Nr.	sub+Architektūra UAB "Subarchitektūra", įm.k. 303998856, Nemuno g. 19-38, Kaunas info@subarchitektura.lt, +370 (605) 06065; +370 (671) 00357			Statinio projekto pavadinimas: Gyvenamosios paskirties (vieno buto) pastato, Vilniaus r. sav., Nemėžio sen., Didžiasalio k., Ežero g. 111, statybos projektas		
A 257	PV/PDV	R. Razulevičienė		Brėžinio pavadinimas:	Laida	
A 2124	ARCH	A. Geduška			FASADAS TARP AŠIŲ " 1 - 4 " M 1:100	0
LT	Statytojas (užsakovas): D. P.			Brėžinio žymuo: SUB 2406/272-PP-SA.B- 3	Lapas	Lapų
					1	1

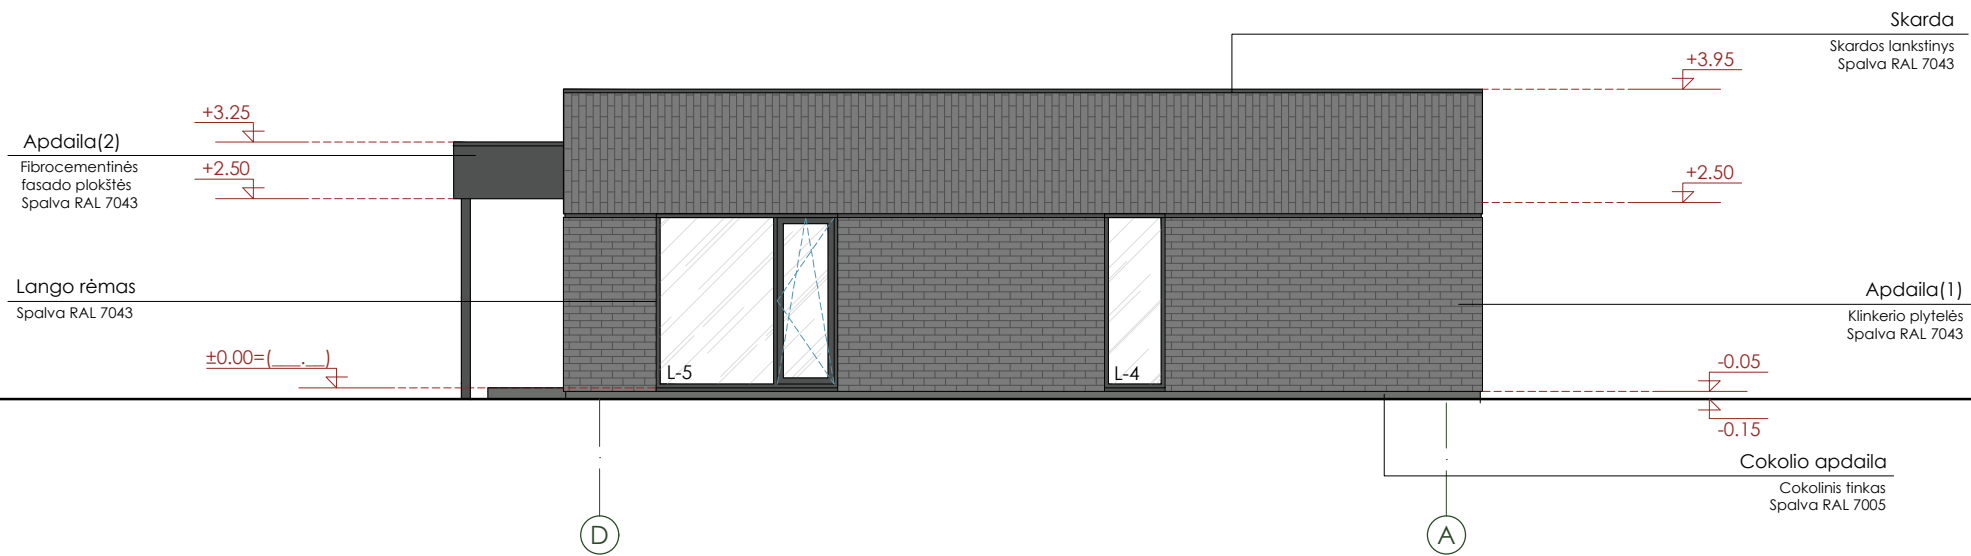

FASADAS TARP AŠIŲ " D - A " M 1:100


SUTARTINIAI ŽYMĖJIMAI:

	Klinkerio plytelės	RAL 7037
	Fasado plokštės	RAL 7043
	Cokolinis tinkas	RAL 7005

PASTABOS:

- Brėžinys neskirtas matuoti.
- Matmenys nurodyti centimetrais, aukščiai - metrais
- Visos statyboje naudojamos medžiagos ir gaminiai turi būti sertifikuoti ir atitikti galiojančius standartus.
- Visos apdailos medžiagos ir gaminiai prieš užsakant derinamos su projekto autoriais.
- Laikytis medžiagų gamintojų nurodymų dėl gaminių montavimo instrukcijų, taisyklių, technologijų.
- Statybos eigoje atsiradus neatitikimams brėžinyje nurodytiems sprendiniams, būtina kreiptis į projektuotoją projekto vykdymo priežiūros metu.
- Keisti betkuriuos projekto sprendimus, be autoriaus sutikimo draudžiama.

0	2024 06	Statybos leidimui					
Laida	Išleidimo data	Laidos statusas. Keitimo priežastis (jei taikoma)					
Atestato/ diplomo Nr.	sub+Architektūra UAB "Subarchitektūra", įm.k. 303998856, Nemuno g. 19-38, Kaunas info@subarchitektura.lt, +370 (605) 06065; +370 (671) 00357			Statinio projekto pavadinimas: Gyvenamosios paskirties (vieno buto) pastato, Vilniaus r. sav., Nemėžio sen., Didžiasalio k., Ežero g. 111, statybos projektas			
A 257	PV/PDV	R. Razulevičienė		Brėžinio pavadinimas: FASADAS TARP AŠIŲ " D - A " M 1:100		Laida	
A 2124	ARCH	A. Geduška				0	
LT	Statytojas (užsakovas): D. P.			Brėžinio žymuo: SUB 2406/272-PP-SA.B- 4		Lapas	Lapų
						1	1

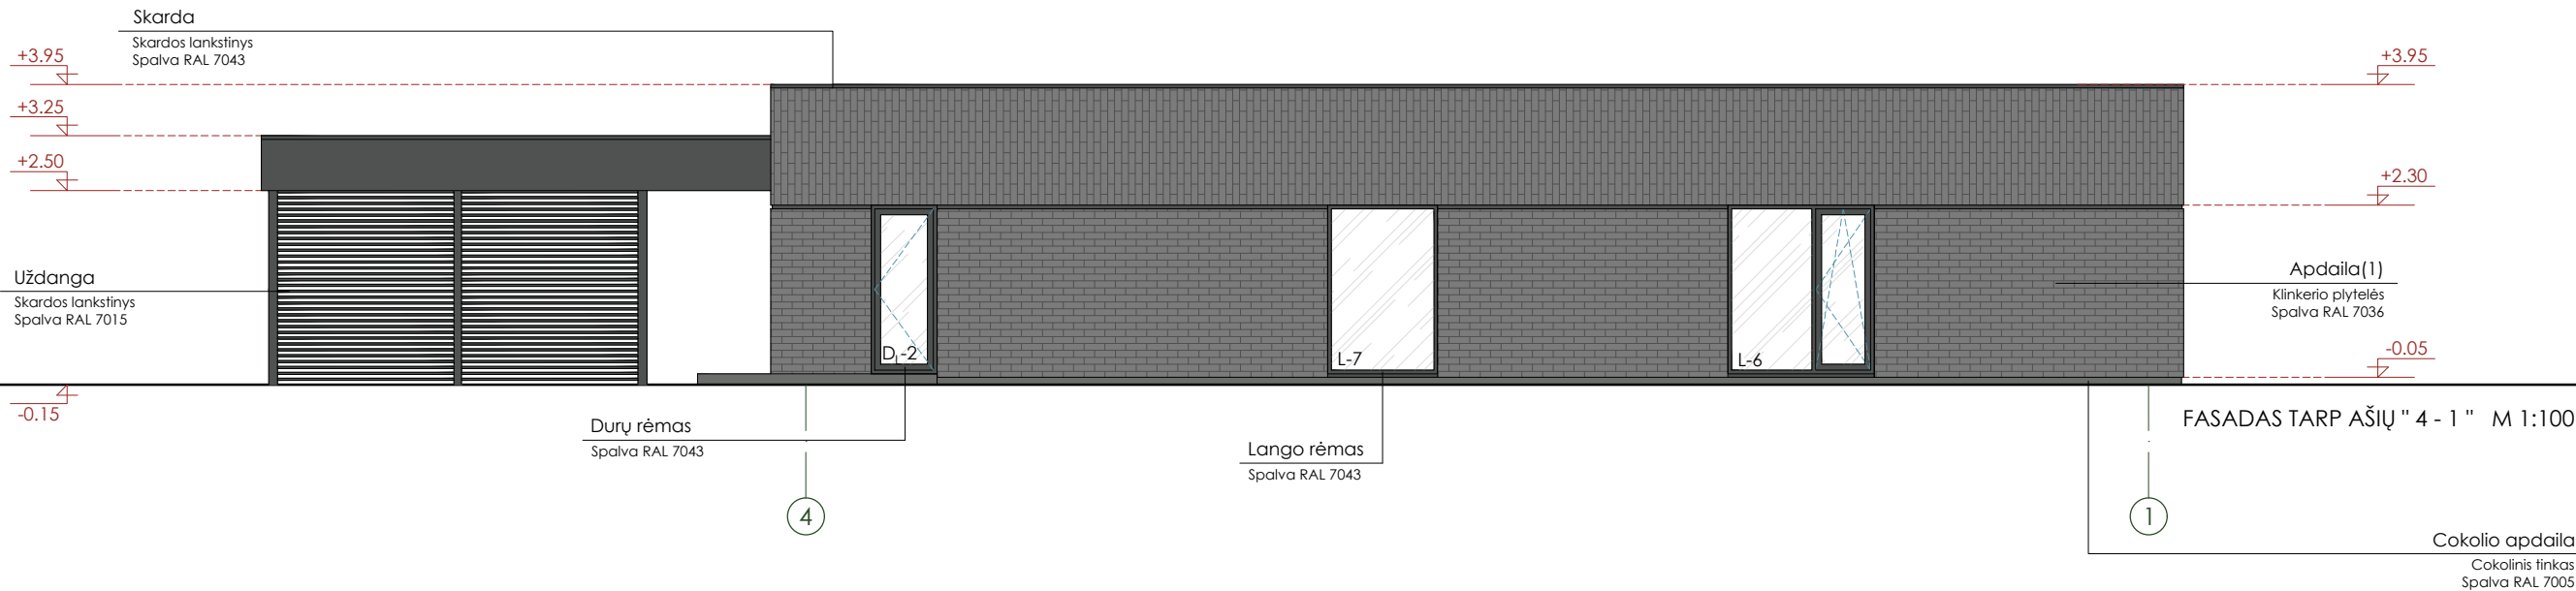


SUTARTINIAI ŽYMĖJIMAI:

	Klinkerio plytelės	RAL 7037
	Fasado plokštės	RAL 7043
	Cokolinis tinkas	RAL 7005

PASTABOS:

- Brėžinys neskirtas matuoti.
- Matmenys nurodyti centimetrais, aukščiai - metrais
- Visos statyboje naudojamos medžiagos ir gaminiai turi būti sertifikuoti ir atitikti galiojančius standartus.
- Visos apdailos medžiagos ir gaminiai prieš užsakant derinamos su projekto autoriais.
- Laikytis medžiagų gamintojų nurodymų dėl gaminių montavimo instrukcijų, taisyklių, technologijų.
- Statybos eigoje atsiradus neatitikimams brėžinyje nurodytiems sprendiniams, būtina kreiptis į projektuotoją projekto vykdymo priežiūros metu.
- Keisti bet kuriuos projekto sprendimus, be autoriaus sutikimo draudžiama.

0	2024 06	Statybos leidimui			
Laida	Išleidimo data	Laidos statusas. Keitimo priežastis (jei taikoma)			
Atestato/ diplomo Nr.	sub+Architektūra		Statinio projekto pavadinimas: Gyvenamosios paskirties (vieno buto) pastato, Vilniaus r. sav., Nemėžio sen., Didžiasalio k., Ežero g. 111, statybos projektas		
	UAB "Subarchitektūra", įm.k. 303998856, Nemuno g. 19-38, Kaunas info@subarchitektura.lt, +370 (605) 06065; +370 (671) 00357				
	A 257	PV/PDV	R. Razulevičienė		
	A 2124	ARCH	A. Geduška		
LT	Statytojas (užsakovas):		Brėžinio žymuo:		Lapas
	D. P.		SUB 2406/272-PP-SA.B- 5		Lapų
				1	1

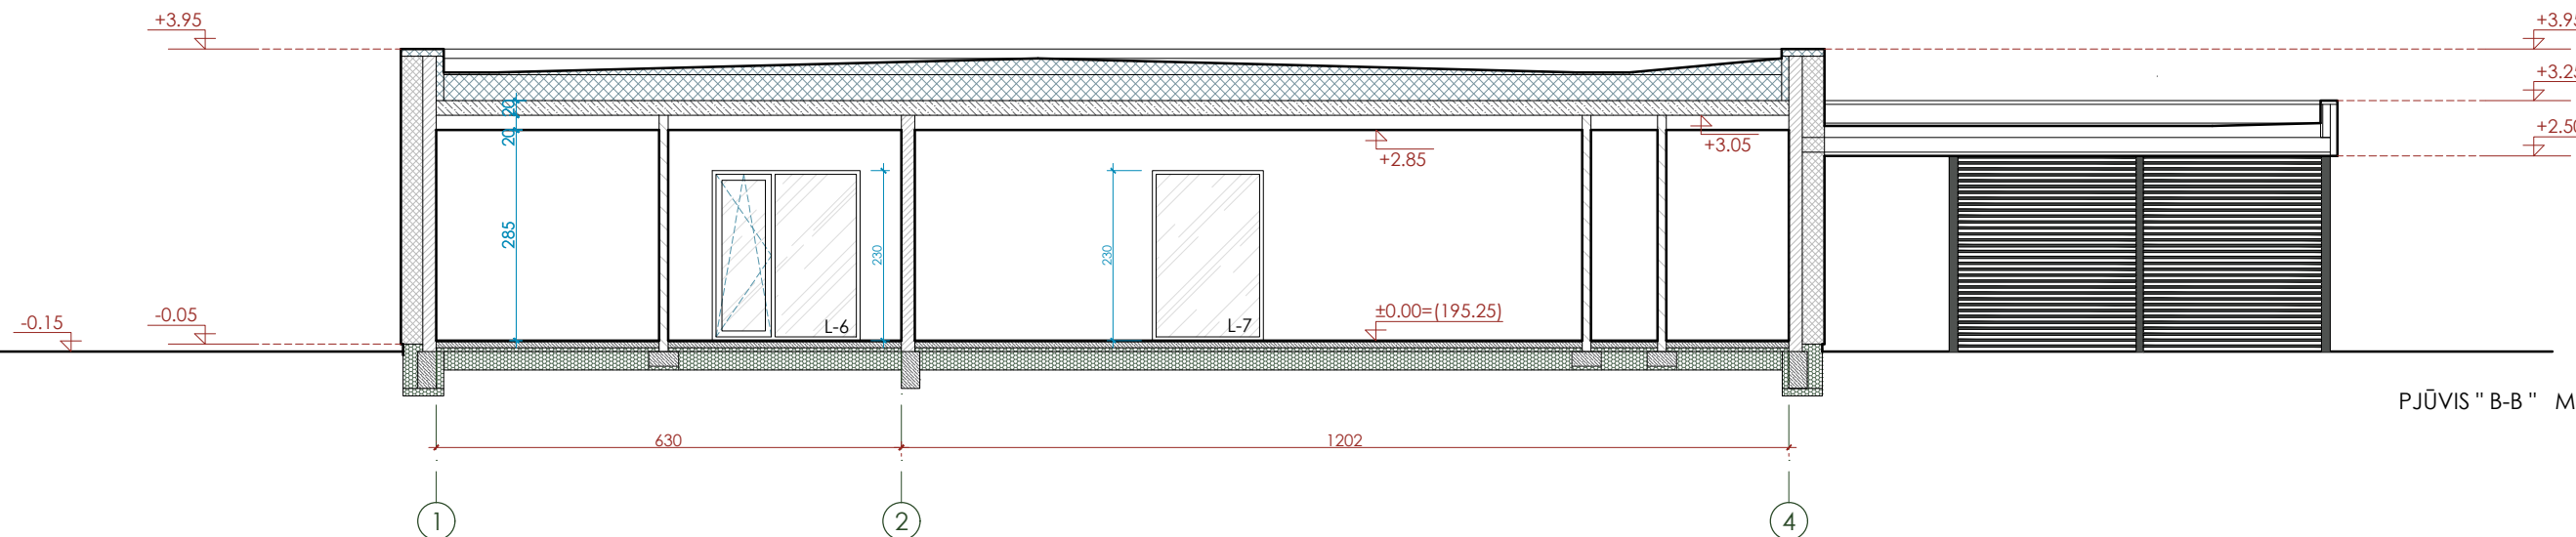


SUTARTINIAI ŽYMĖJIMAI:

	Išorinė laikanti mūro blokelių siena 180mm
	Pertvarinė mūro blokelių siena 120mm
	Šilumos izoliacija 300mm EPS 80N
	Pamato, grindų šilumos izoliacija
	Stogo šilumos izoliacija min 400mm EPS 80N
	Surenkamos perdangos g/b plokštės
	Monolitinis gelžbetonis

PASTABOS:

- Brėžinys neskirtas matuoti.
- Matmenys nurodyti centimetrais, aukščiai - metrais
- Visos statyboje naudojamos medžiagos ir gaminiai turi būti sertifikuoti ir atitikti galiojančius standartus.
- Visos apdailos medžiagos ir gaminiai prieš užsakant derinamos su projekto autoriais.
- Laikytis medžiagų gamintojų nurodymų dėl gaminių montavimo instrukcijų, taisyklių, technologijų.
- Statybos eigoje atsiradus neatitikimams brėžinyje nurodytiems sprendiniams, būtina kreiptis į projektuotoją projekto vykdymo priežiūros metu.
- Keisti betkuriuos projekto sprendimus, be autoriaus sutikimo draudžiama.

0	2024 06	Statybos leidimui			
Laida	Išleidimo data	Laidos statusas. Keitimo priežastis (jei taikoma)			
Atestato/ diplomo Nr.	sub+Architektūra UAB "Subarchitektūra", įm.k. 303998856, Nemuno g. 19-38, Kaunas info@subarchitektura.lt, +370 (605) 06065; +370 (671) 00357			Statinio projekto pavadinimas: Gyvenamosios paskirties (vieno buto) pastato, Vilniaus r. sav., Nemėžio sen., Didžiasalio k., Ežero g. 111, statybos projektas	
A 2124	PV/PDV	A. Geduška		Brėžinio pavadinimas: PJŪVIS " A-A " M 1:100	Laida
A 2149	ARCH	D. Šiurka			0
LT	Statytojas (užsakovas): D. P.			Brėžinio žymuo: SUB 2406/272-TDP-SA.B-6	Lapas
					Lapų
					1
					1

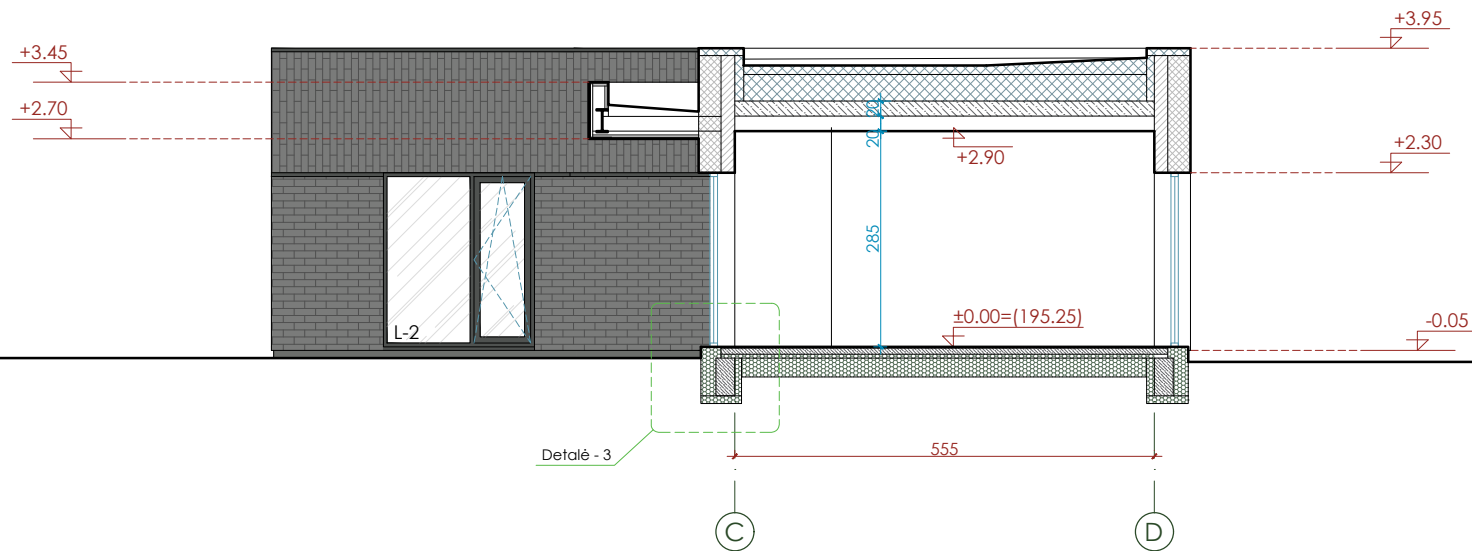

PJŪVIS "C-C" M 1:100

SUTARTINIAI ŽYMĖJIMAI:

	Išorinė laikanti mūro blokelių siena 180mm
	Pertvarinė mūro blokelių siena 120mm
	Šilumos izoliacija 300mm EPS 80N
	Pamato, grindų šilumos izoliacija
	Stogo šilumos izoliacija min 400mm EPS 80N
	Surenkamos perdangos g/b plokštės
	Monolitinis gelžbetonis

PASTABOS:

- Brėžinys neskirtas matuoti.
- Matmenys nurodyti centimetrais, aukščiai - metrais
- Visos statyboje naudojamos medžiagos ir gaminiai turi būti sertifikuoti ir atitikti galiojančius standartus.
- Visos apdailos medžiagos ir gaminiai prieš užsakant derinamos su projekto autoriais.
- Laikytis medžiagų gamintojų nurodymų dėl gaminių montavimo instrukcijų, taisyklių, technologijų.
- Statybos eigoje atsiradus neatitikimams brėžinyje nurodytiems sprendiniams, būtina kreiptis į projektuotoją projekto vykdymo priežiūros metu.
- Keisti betkuriuos projekto sprendimus, be autoriaus sutikimo draudžiama.

0	2024 06	Statybos leidimui			
Laida	Išleidimo data	Laidos statusas. Keitimo priežastis (jei taikoma)			
Atestato/ diplomo Nr.	sub+Architektūra UAB "Subarchitektūra", įm.k. 303998856, Nemuno g. 19-38, Kaunas info@subarchitektura.lt, +370 (605) 06065; +370 (671) 00357				Statinio projekto pavadinimas: Gyvenamosios paskirties (vieno buto) pastato, Vilniaus r. sav., Nemėžio sen., Didžiasalio k., Ežero g. 111, statybos projektas
	A 2124	PV/PDV	A. Geduška		Brėžinio pavadinimas: PJŪVIS "C-C" M 1:100
A 2149	ARCH	D. Šiurka			
LT	Statytojas (užsakovas): D. P.				Brėžinio žymuo: SUB 2406/272-TDP-SA.B-7
					Lapas 1 Lapų 1