


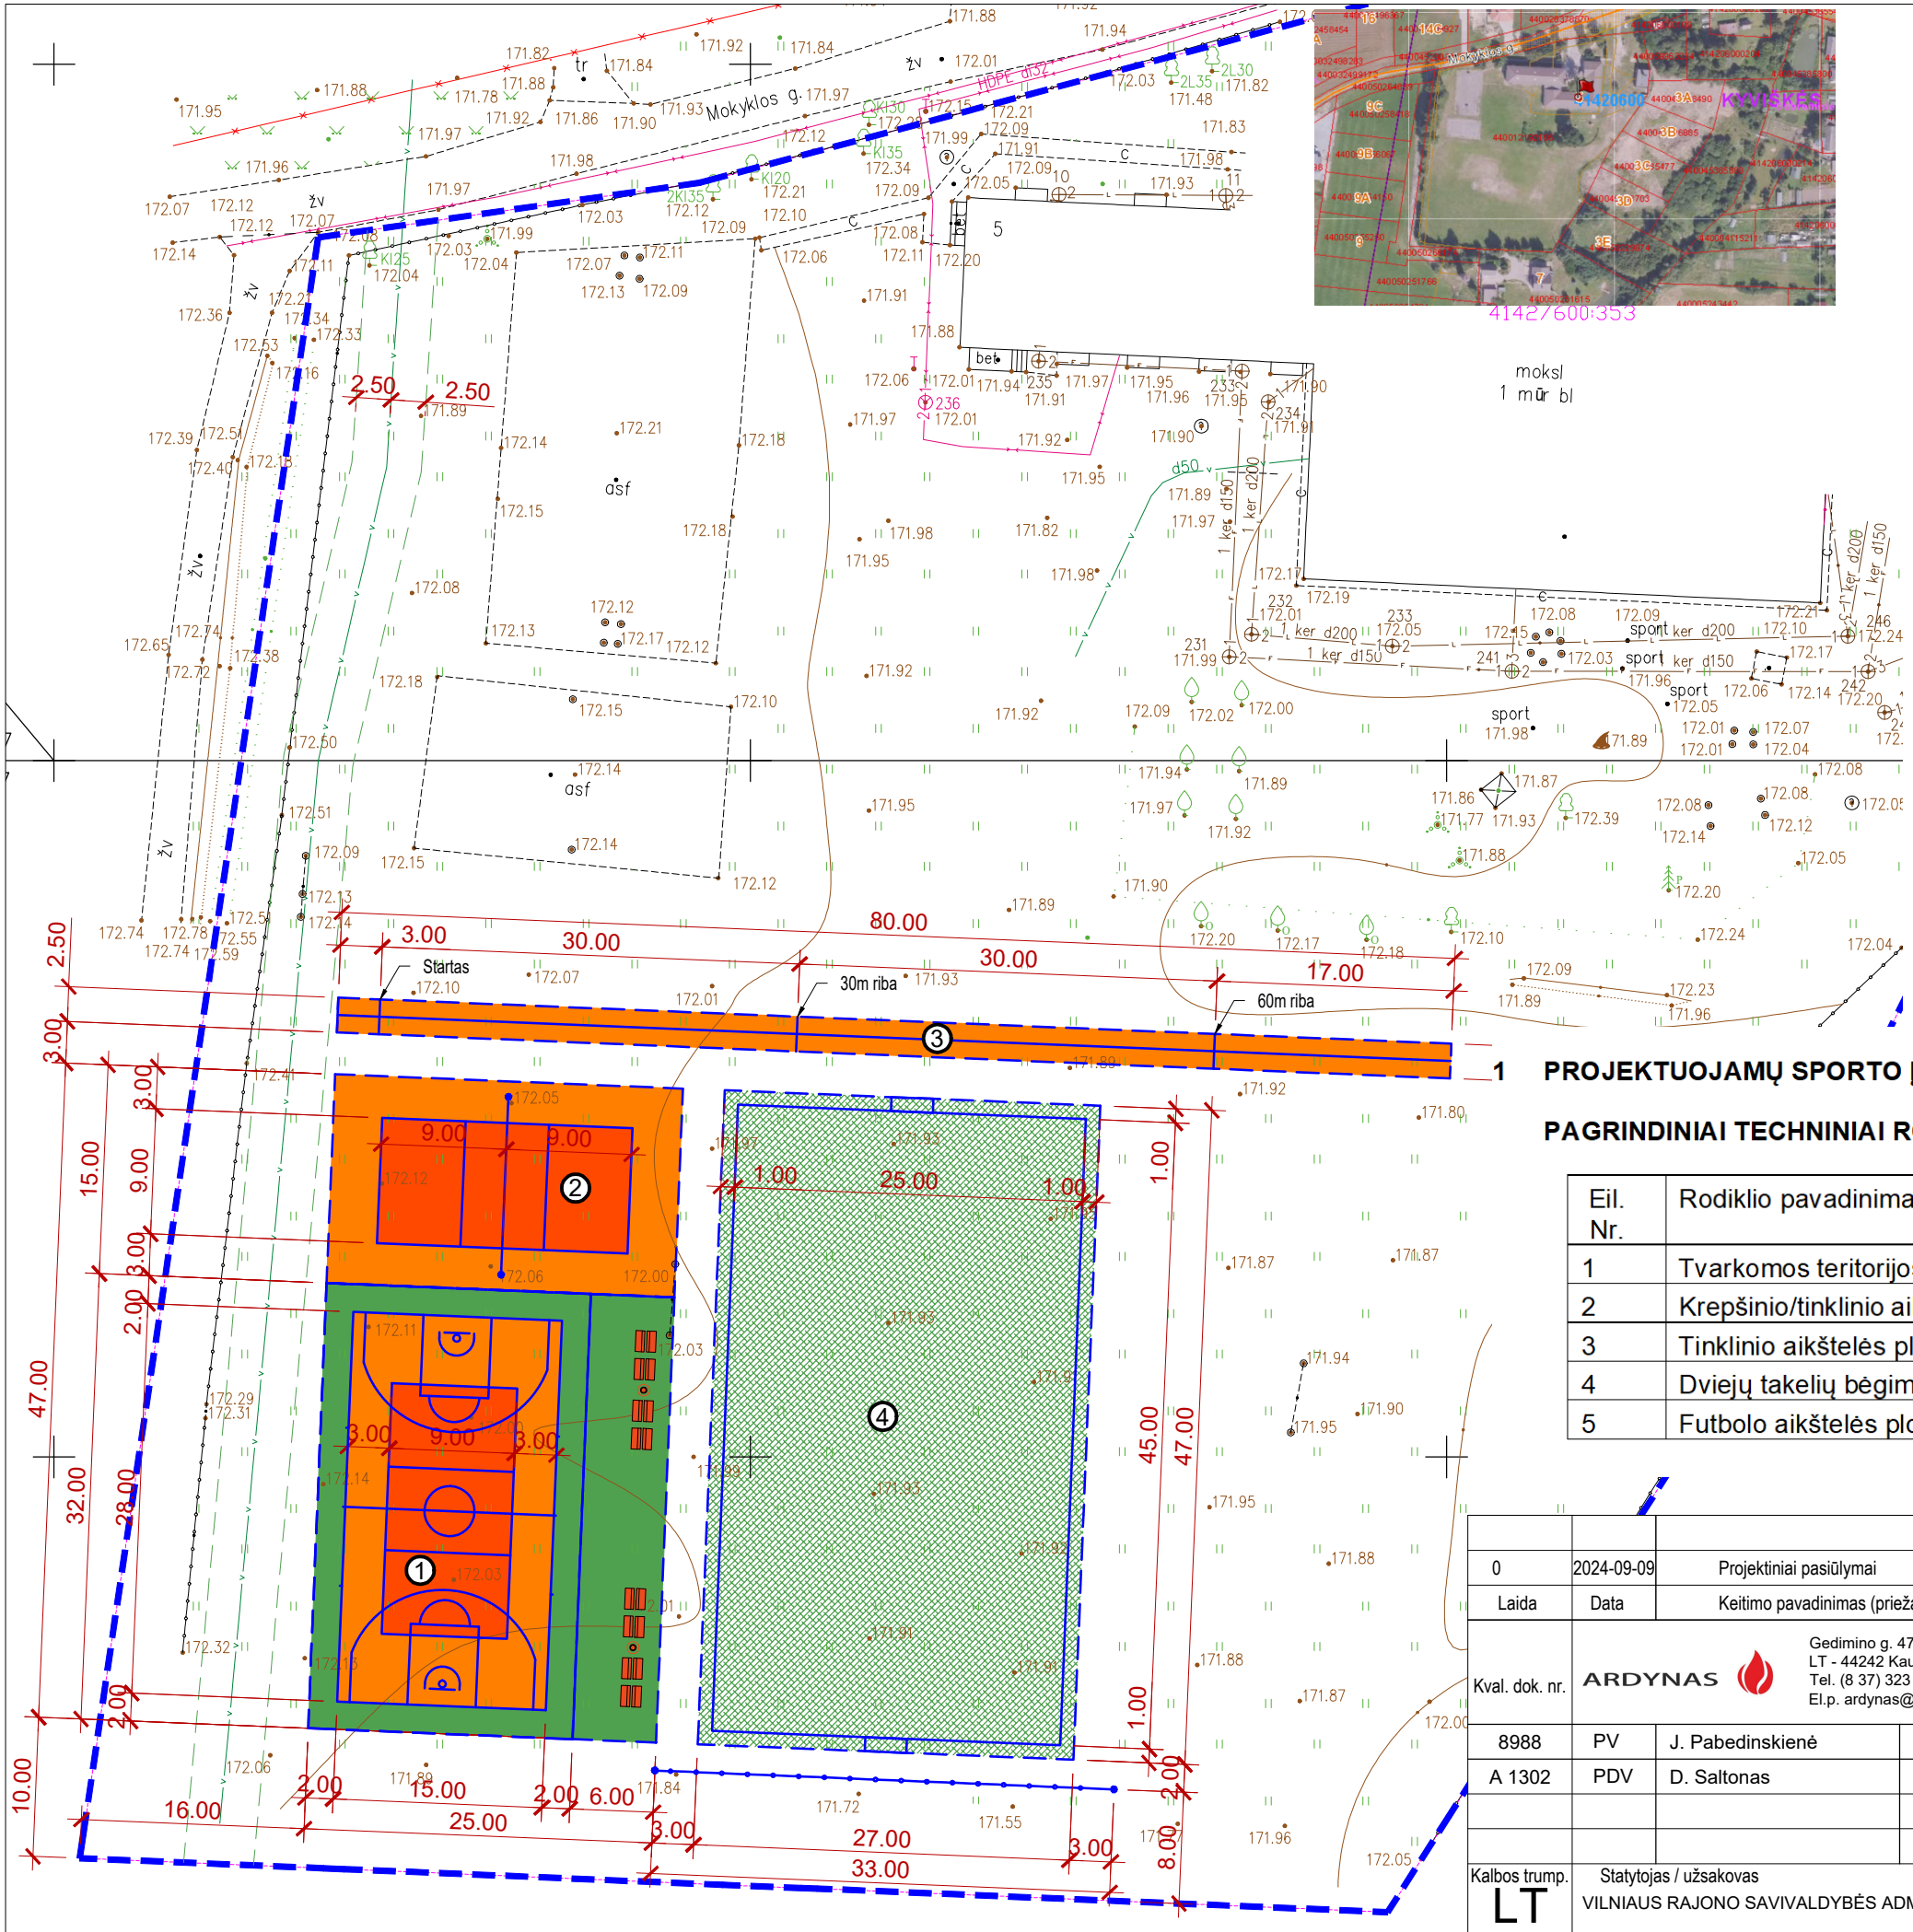

PROJEKTUOJAMŲ AIKŠTELIŲ SĄRAŠAS		
Statinio nr.	Pavadinimas	Pastabos
1	Krepšinio / tinklinio aikštelė	Liejama gumos granulių danga
2	Tinklinio aikštelė	Liejama gumos granulių danga
3	Dviejų takelių bėgimo takas	Liejama gumos granulių danga
4	Futbolo aikštelė	Sintetinė (dirbtinės žolės) danga

SUTARTINIAI ŽYMĖJIMAI	
	Sklypo riba
	Griaunami pastatai, statiniai ar jų dalys
	Liejama gumos granulių danga
	Liejama gumos granulių danga
	Liejama danga
	Sintetinė (dirbtinės žolės) danga
	Proj. apsauginis tinklas
	Proj. suoliukas
	Proj. šiukšliadėžė

1 PROJEKTUOJAMŲ SPORTO ĮRENGINIŲ (TVARKOMOS TERITORIJOS)

PAGRINDINIAI TECHINIAI RODIKLIAI

Eil. Nr.	Rodiklio pavadinimas	Mato Vnt.	Kiekis
1	Tvarkomos teritorijos plotas*	m²	2644
2	Krepšinio/tinklinio aikštelės plotas, Nr.1*	m²	800
3	Tinklinio aikštelės plotas, Nr.2*	m²	375
4	Dviejų takelių bėgimo takas, Nr.3*	m²	200
5	Futbolo aikštelės plotas, Nr.4*	m²	1269

0	2024-09-09	Projektiniai pasiūlymai	
Laida	Data	Keitimo pavadinimas (priežastis)	
Kval. dok. nr.	ARDYNAS 		Statinio projekto pavadinimas: Sporto paskirties inžinerinių statinių Mokyklos g. 5, Dobromislės k., Šatrininkų sen., Vilniaus r. sav. (skl. Kad. Nr.4142/0600:353) supaprastintas statybos projektas.
8988	PV	J. Pabedinskienė	Statinio nr. ir pavadinimas 00 - Sklypo planas
A 1302	PDV	D. Saltonas	
			Dokumento pavadinimas: Sklypo planas M1:500
			Laida 0
Kalbos trump.	Statytojas / užsakovas VILNIAUS RAJONO SAVIVALDYBĖS ADMINISTRACIJA		Dokumento žymuo: 2024-35-00-PP-SP.B-1.01
LT			Lapas 1
		Lapų 1	