


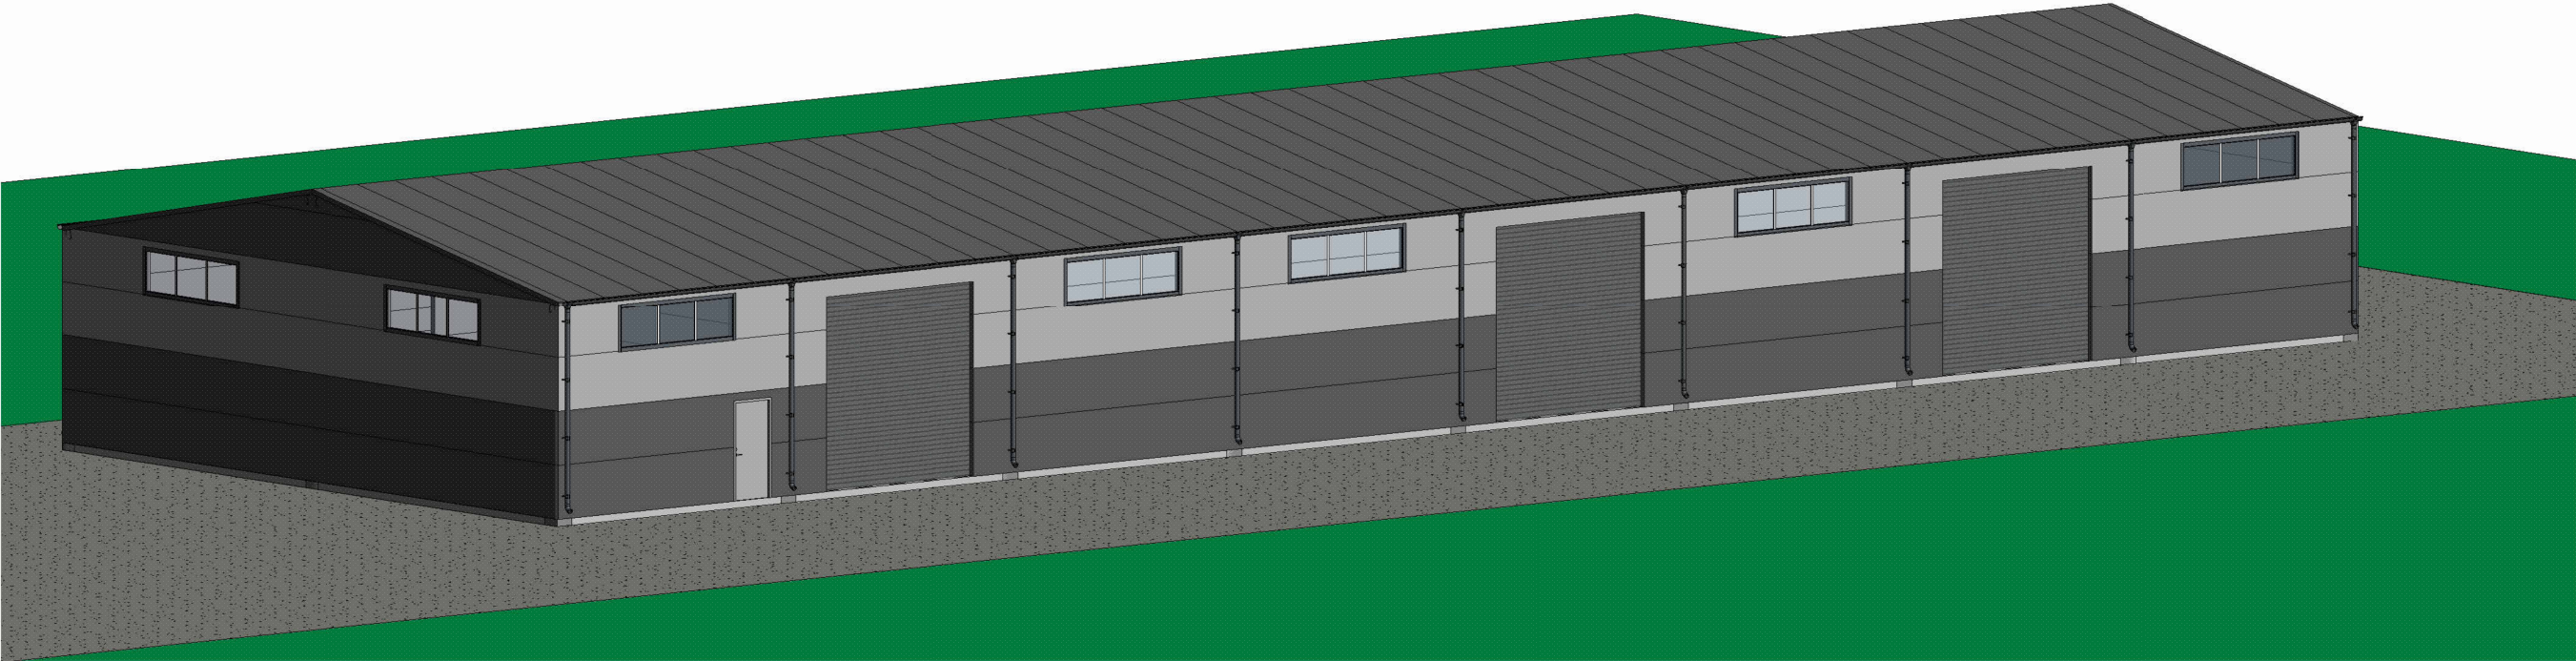

MB „Statinio projektas“
www.statinioprojektas.lt
info@statinioprojektas.lt
+370 610 03701

Projekto pavadinimas	Paslaugų paskirties pastato (7.4.), Šalnų g. 4, Pikutiškių k., Avižienių sen., Vilniaus r. sav., statybos projektas
Statytojas	Tvirtinu UAB „Metalo broliai“
Statybos vieta	Šalnų g. 4, Pikutiškių k., Avižienių sen., Vilniaus r. sav.
Statybos rūšis	Nauja statyba
Naudojimo paskirtis	(7.4.) Paslaugų paskirties pastatai
Kategorija	Neypatingas
Projekto stadija	Projektiniai pasiūlymai
Projekto numeris	SP2323-PP
Dalis	Projektiniai pasiūlymai
Byla	SP2323-01-PP-VAIZDINĖ
Laida	0
Statinio projekto vadovas	Justinas Dūda kval. dok. nr. 38467
Statinio architektas	Rūta Normantienė A2156



0	2024	Projektiniai pasiūlymai			
Laida	Išleidimo data	Laidos statusas, keitimo priežastis (jei taikoma)			
Kval. pat. dok. Nr.	 MB "Statinio projektas" www.statinioprojektas.lt info@statinioprojektas.lt +370 610 03701			Projekto pavadinimas Paslaugų paskirties pastato (7.4.), Šalnų g. 4, Pikutiškių k., Avižienių sen., Vilniaus r. sav., statybos projektas	
38467	PV	J. Dūda		Dokumentas	LAIDA
A2156	ARCH	R. Normantienė		3D modelis	0
LT	Statytojas			Žymuo SP2323-00-TDP-SA.B- 6	LAPAS
	UAB Metalo broliai				LAPŲ
					1
					1