



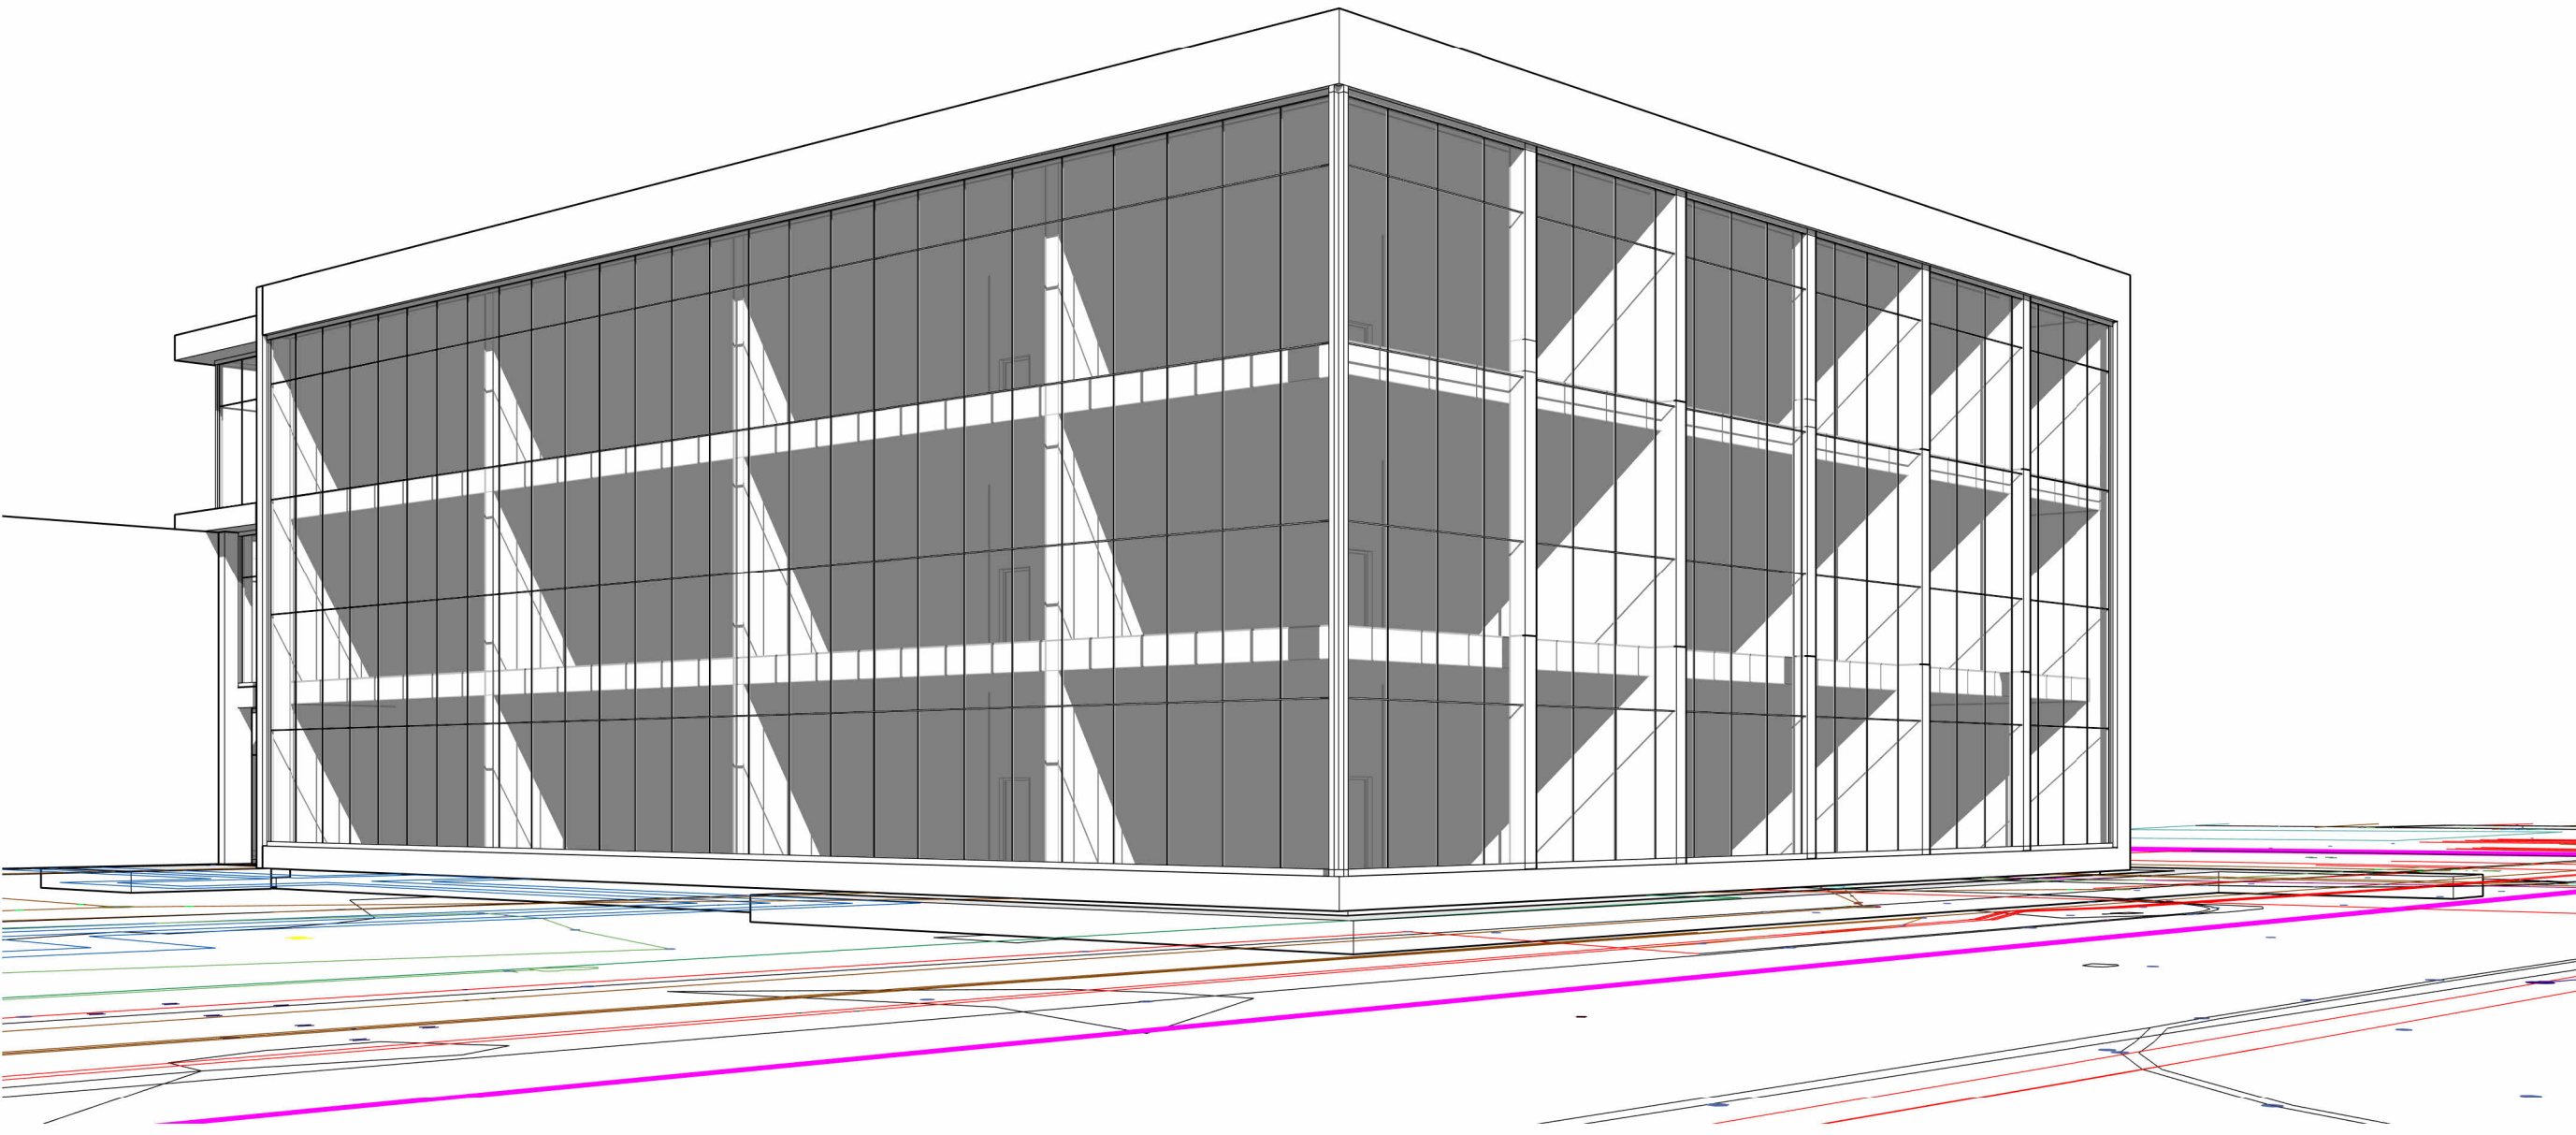

① Priestatas




② Šiaurė

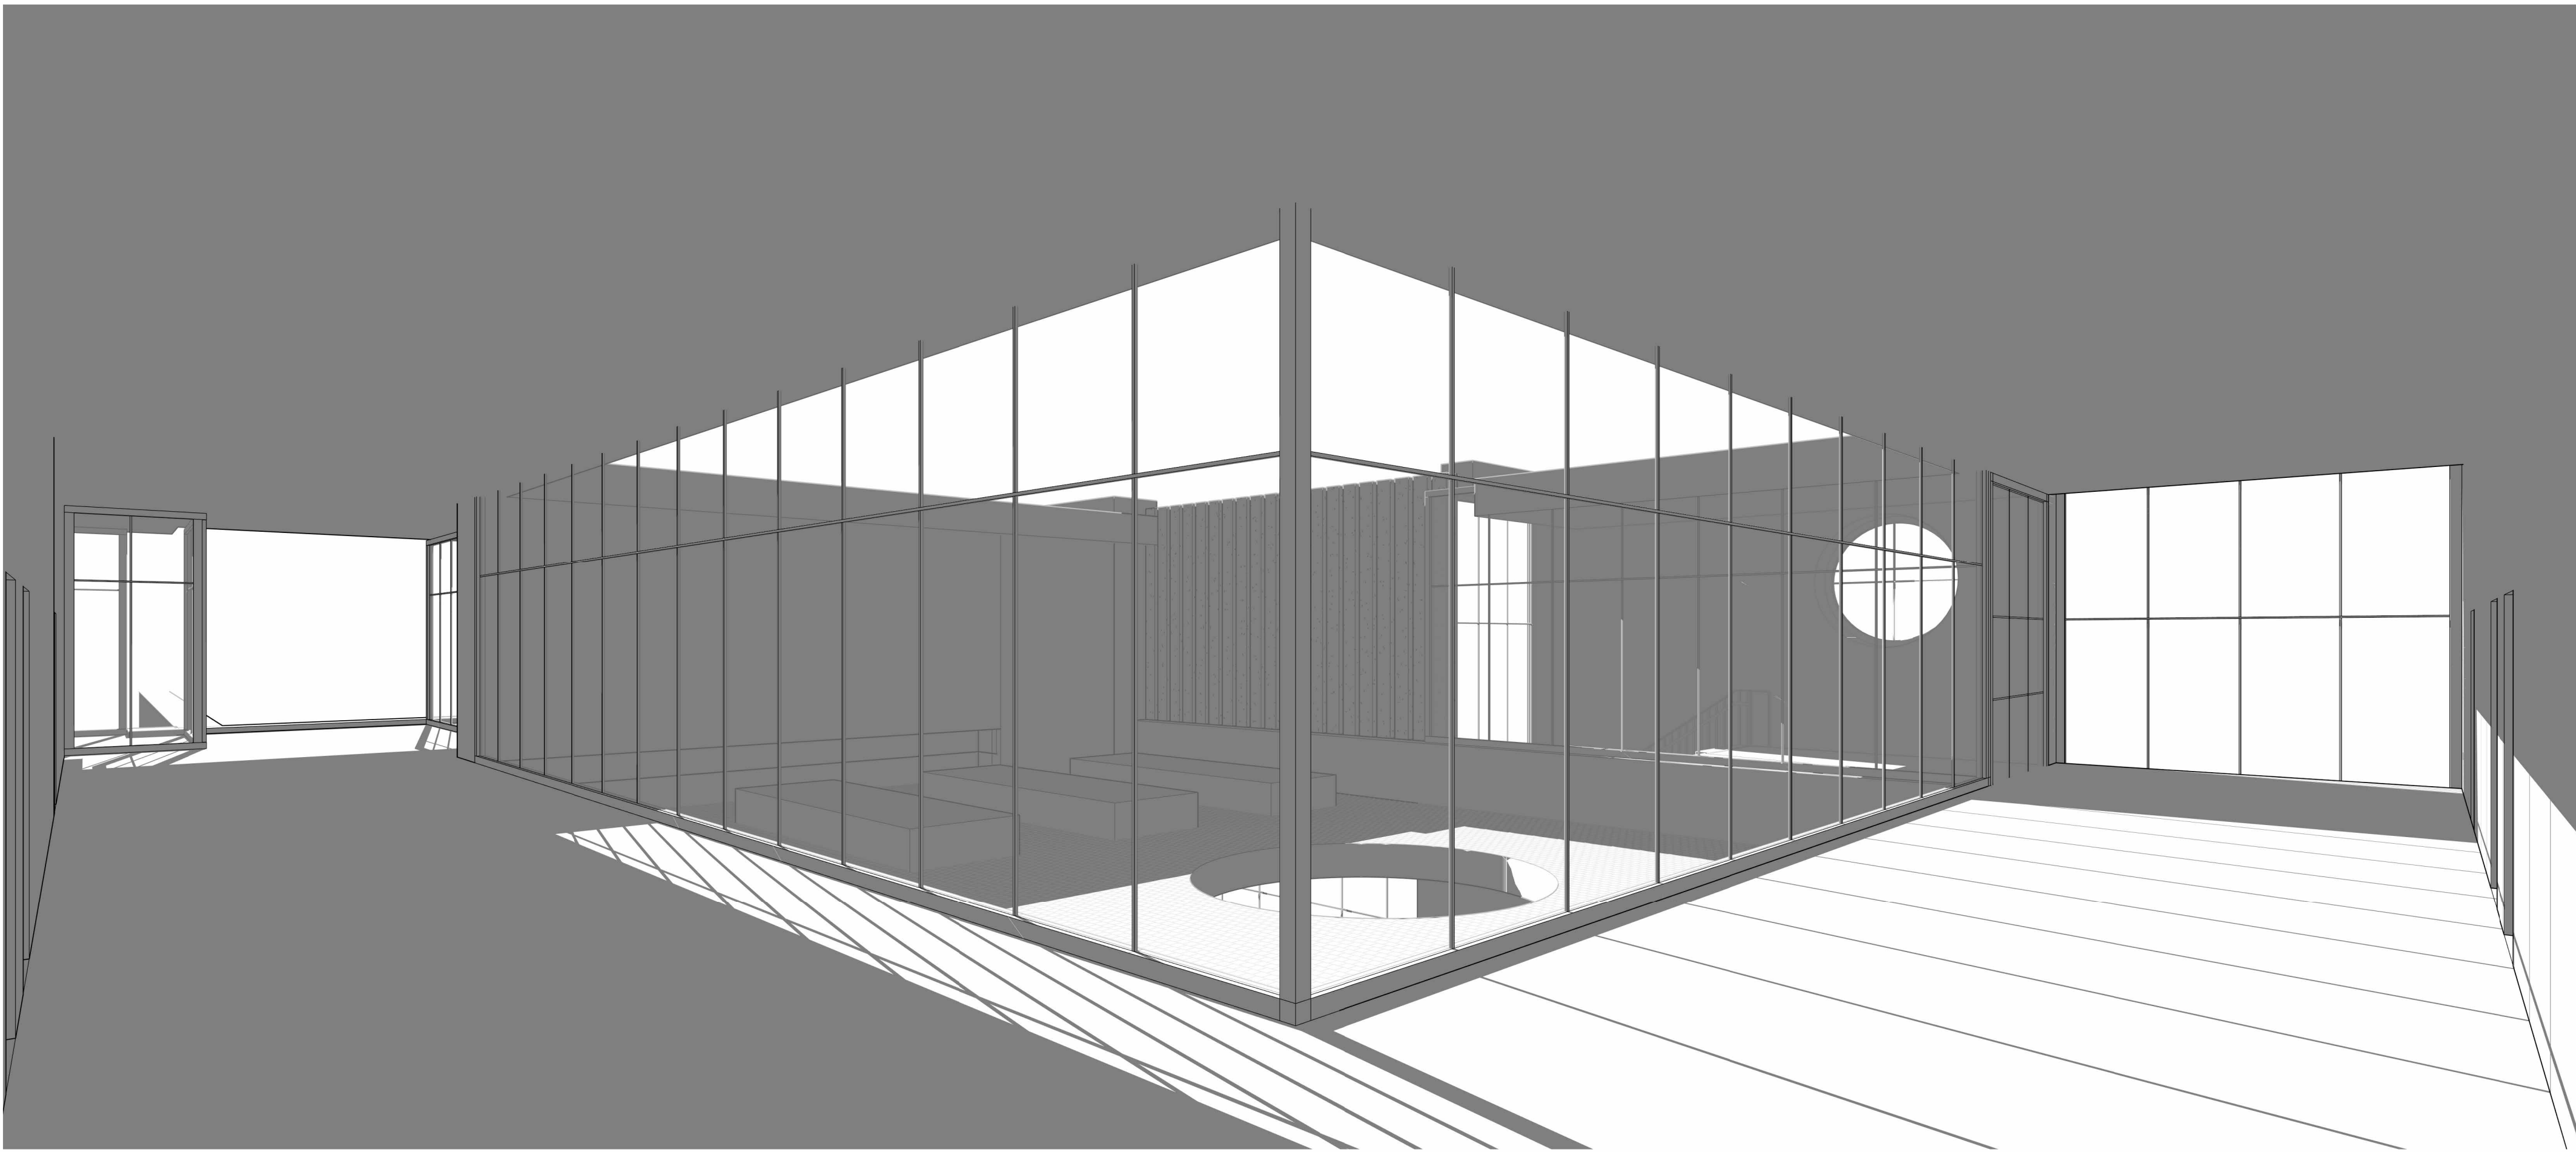


③ Patio

0	2024-09-26	Visuomenės informavimo procedūroms atlikti, specialiesiems reikalavimams gauti			
Laida	Išleidimo data	Laidos statusas, keitimo priežastis (jei taikoma)			
Kval. aut. dok. Nr.	 SYNERGY SOLUTIONS		Statinio projekto pavadinimas		
			Mokslų paskirties pastato, Vilniaus r. sav., Pagirių sen., Pagirių k., Šilnamių g. 22, rekonstravimo projektas		
		Dungelių g. 32, LT-09300 Vilnius, Tel. +370 699 19 282		Statinio numeris ir pavadinimas	
25749	SPV	Tomas Kazlauskas	Parasas	XX - Visi statiniai	
A 1509	SA SPDV	Evelina Aisė Kačerovskytė			
	ARCH	Joris Katkevčius		Dokumento pavadinimas	
				Perspektyviniai vaizdai	
				Mastelis	Laida
				M 1:100	0
LT	Statytojas		Dokumento žymuo		Lapas
					Lapų
	Vilniaus rajono savivaldybė		SS2429-XX-PP- SA-B.09		1 1

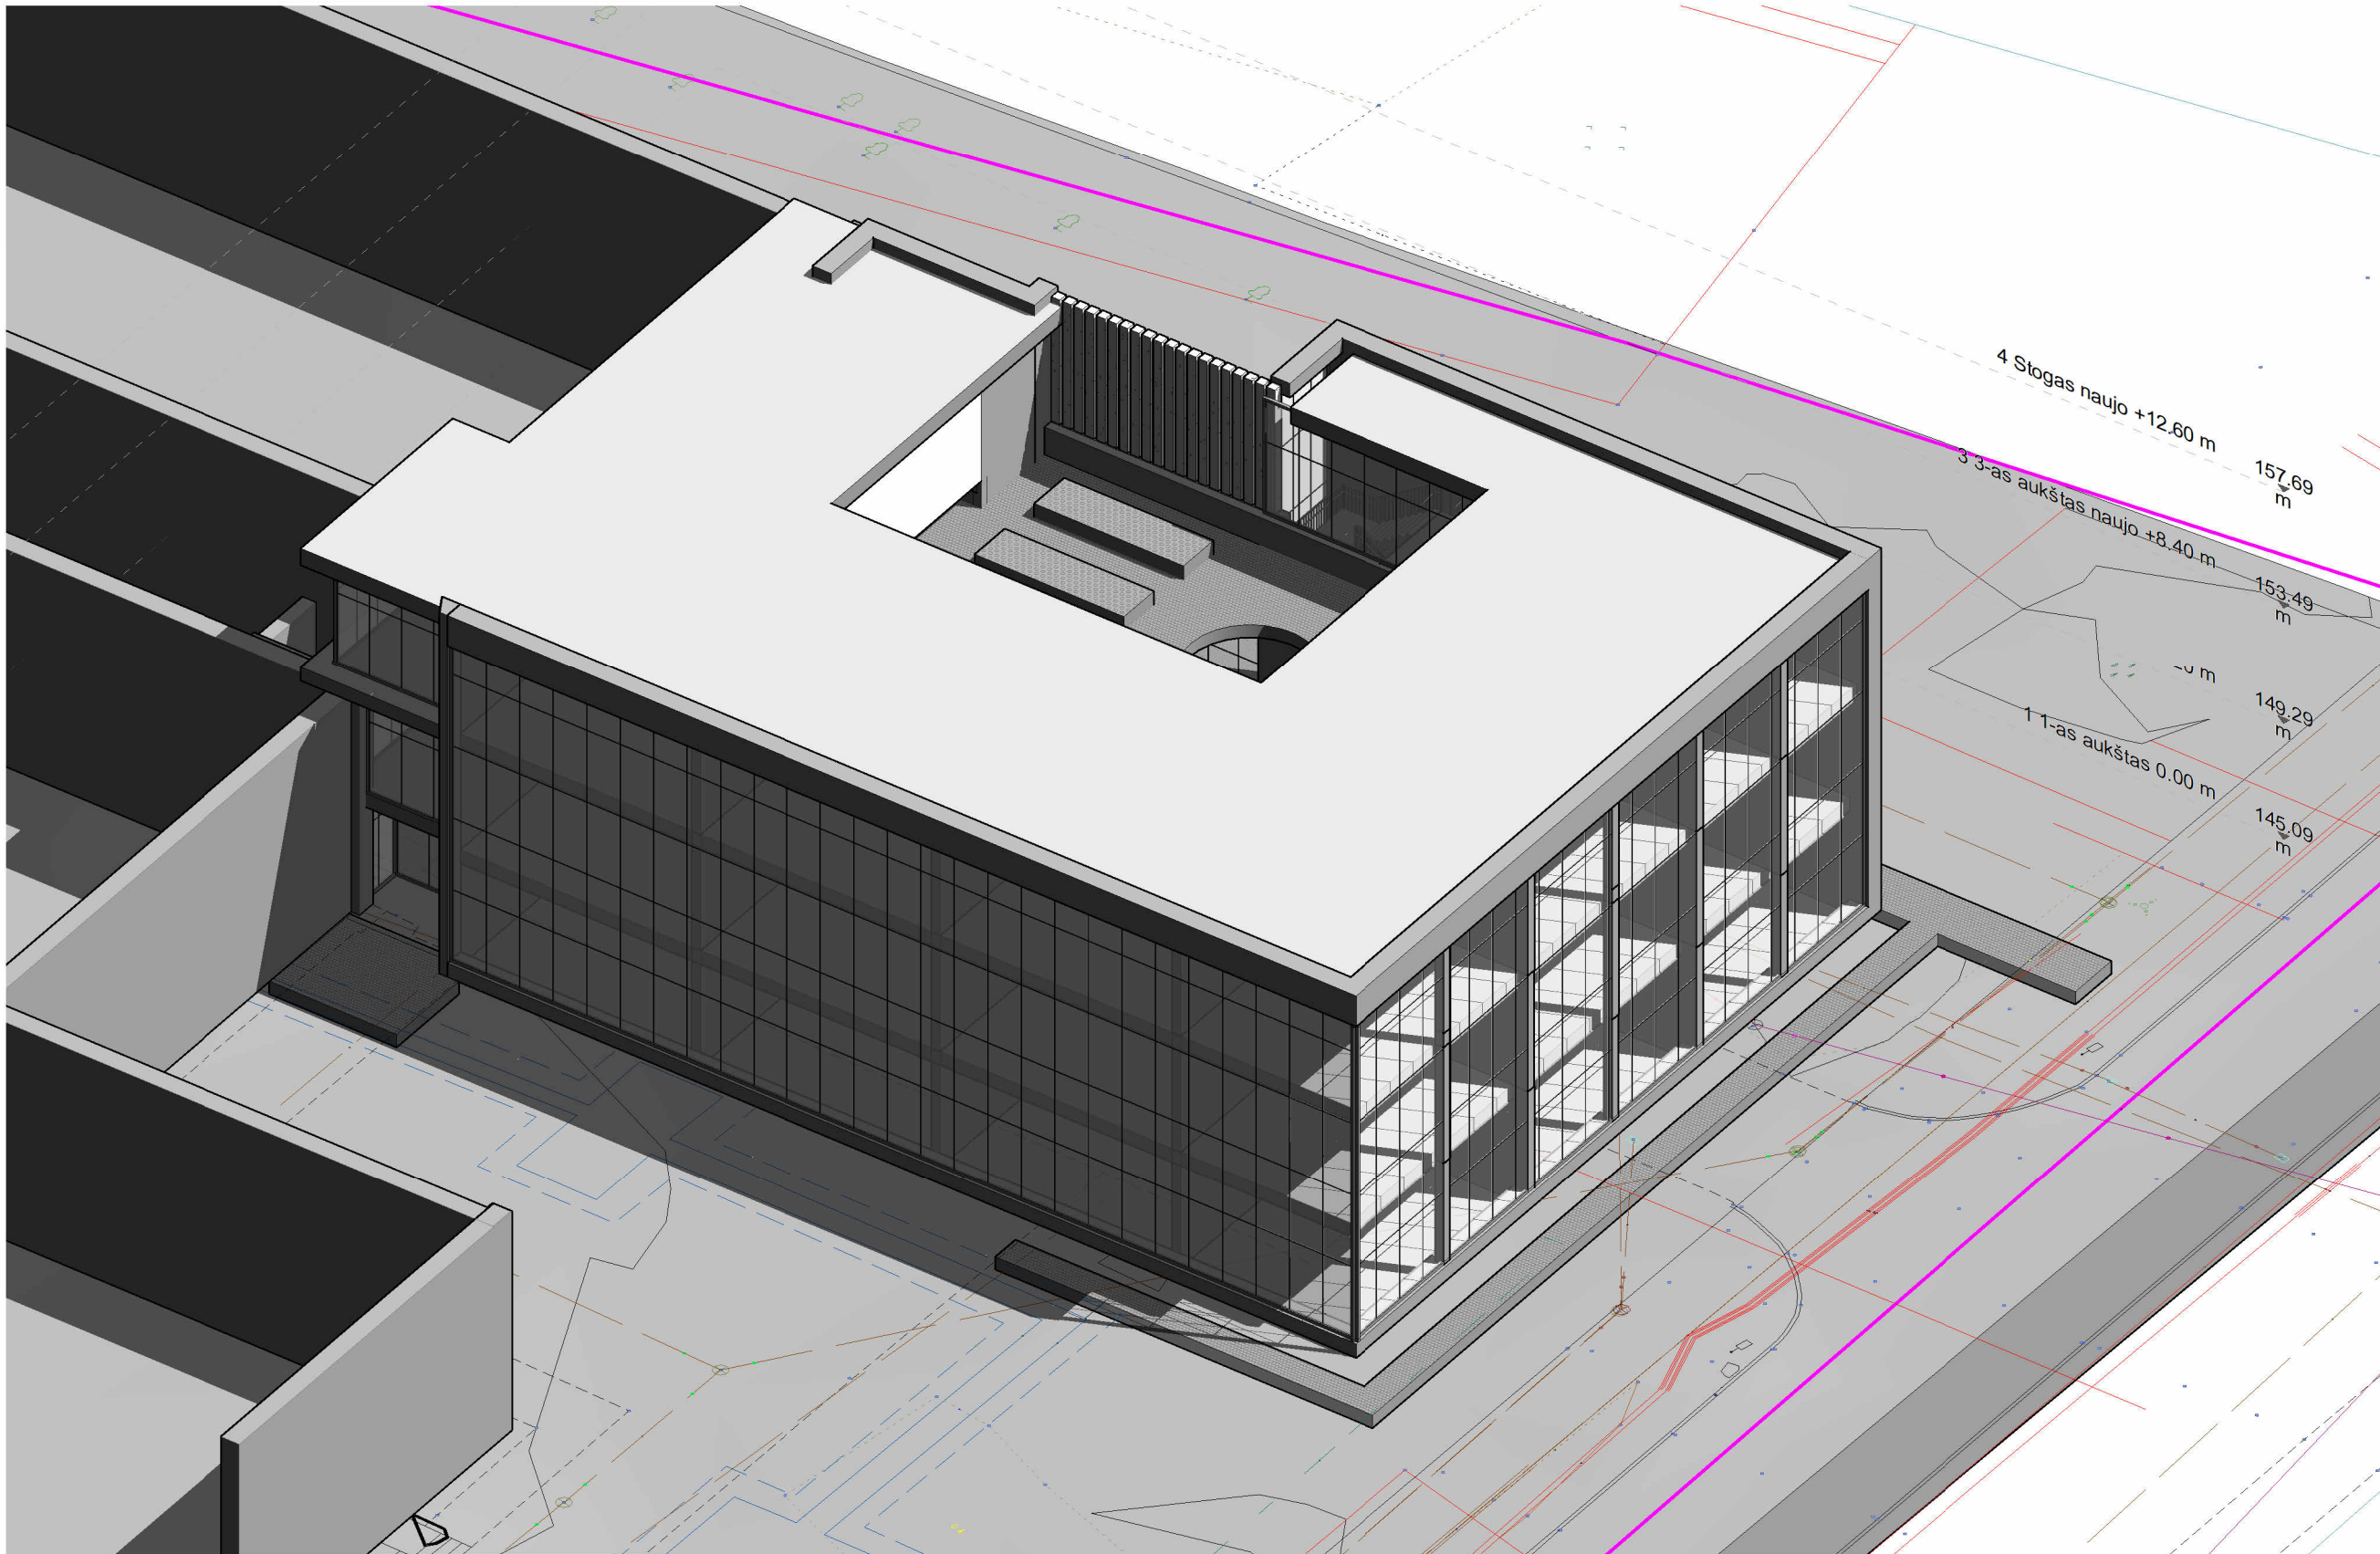

1 ISO.PR

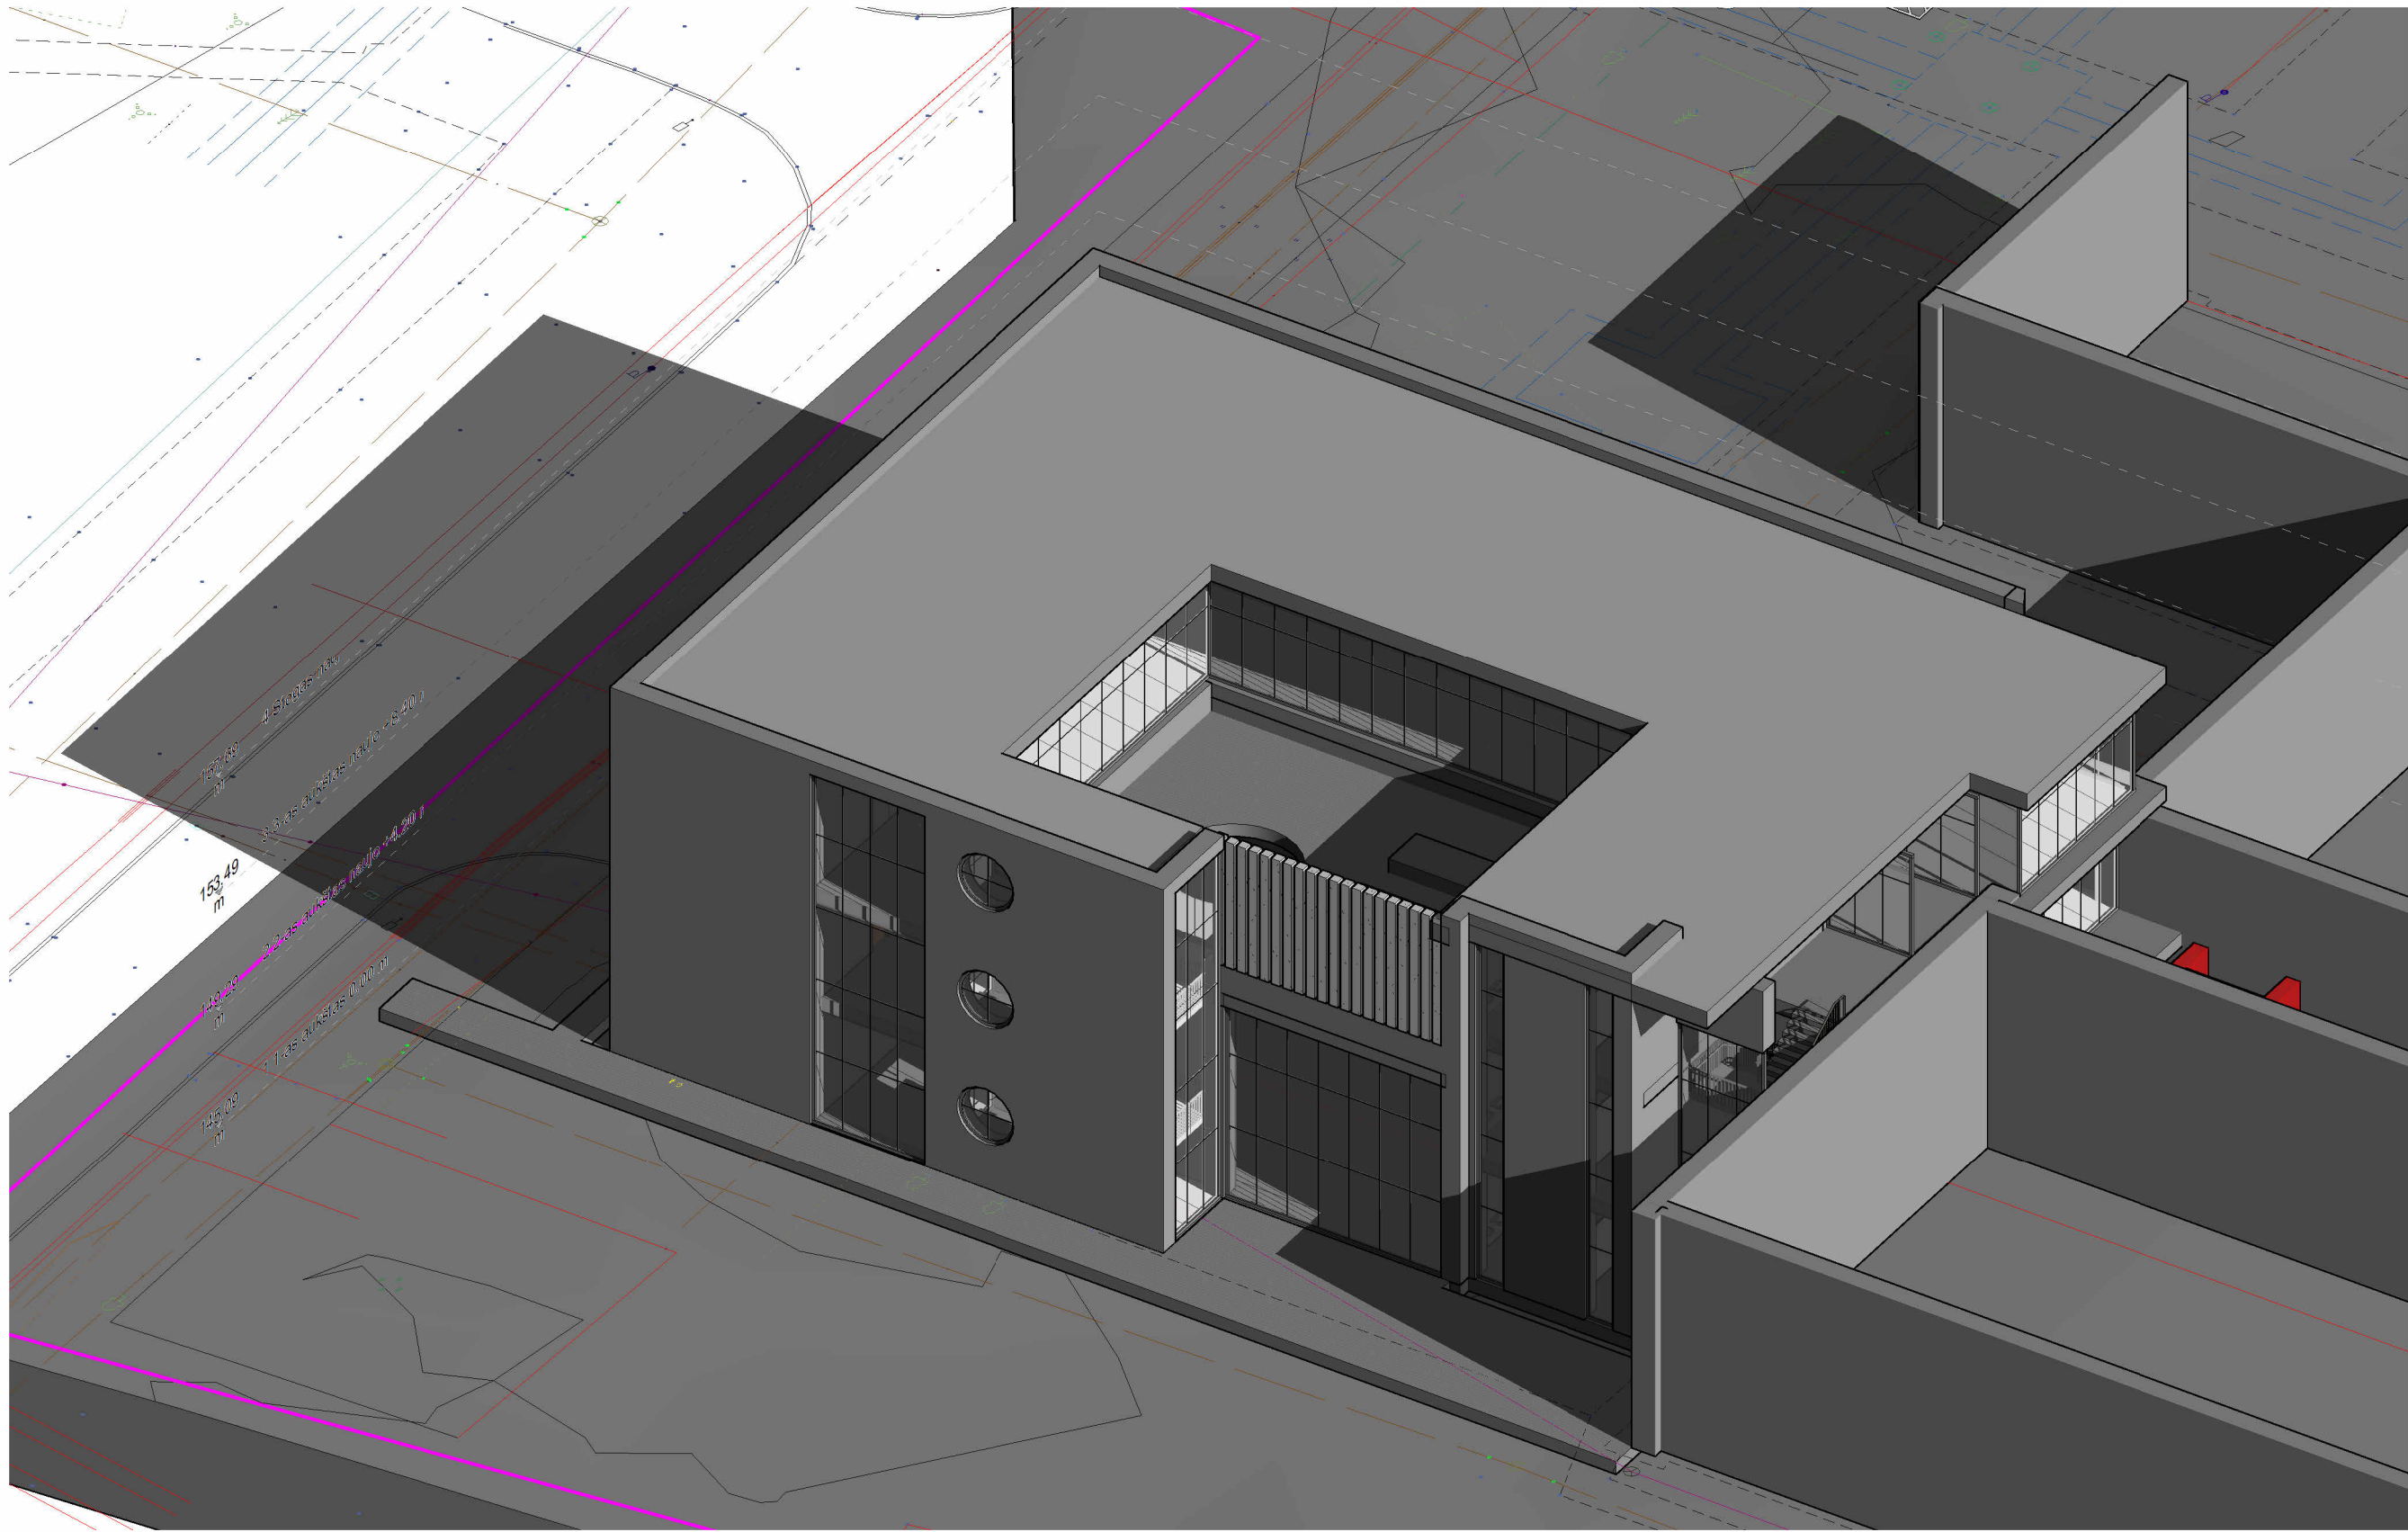

2 ISO.SV

0	2024-09-26	Visuomenės informavimo procedūroms atlikti, specialiesiems reikalavimams gauti			
Laida	Išleidimo data	Laidos statusas, keitimo priežastis (jei taikoma)			
Kval. aut. dok. Nr.	 SYNERGY SOLUTIONS Dugelskio g. 32, LT-09300 Vilnius, Tel. +370 699 19 282		Statinio projekto pavadinimas		
			Mokslų paskirties pastato, Vilniaus r. sav., Pagirių sen., Pagirių k., Šilnamių g. 22, rekonstravimo projektas		
	Pareigos	Vardas Pavardė	Parasas	Statinio numeris ir pavadinimas	
25749	SPV	Tomas Kazlauskas		XX - Visi statiniai	
A 1509	SA SPDV	Evelina Aisė Kačėrovskytė			
	ARCH	Joris Katkevičius		Dokumento pavadinimas	
				Aksonometriniai vaizdai	
				Mastelis	Laida
				M 1:100	0
LT	Statytojas		Dokumento žymuo	Lapas	Lapų
				1	1
	Vilniaus rajono savivaldybė		SS2429-XX-PP- SA-B.10		



		Leidimui, konkursui ir statybai			
0	2024-10-07				
Laida	Išleidimo data	Laidos statusas, keitimo priežastis (jei taikoma)			
Kval. Patv. Dok. Nr.	 UAB „Synergy Solutions“ Daugeliškio g. 32, LT-09300 Vilnius, Tel. +370 699 19 282, info@ss-exp.com		Statinio projekto pavadinimas		
			Mokslo paskirties pastato, Vilniaus r. sav., Pagirių sen., Pagirių k., Šiltnamių g. 22, rekonstravimo projektas		
	Pareigos	Vardas, Pavardė	Parašas	Statinio numeris ir pavadinimas	
25749	SPV	Tomas Kazlauskas		XX – Visi statiniai	
38089	SPDV	Kotryna Parvickaitė			
				Dokumento pavadinimas	Mastelis Laida
				Statinių išdėstymas sklype su gretima urbanistine aplinka	1:500 0
				Dokumento žymuo	Lapas Lapų
LT	Statytojas Vilniaus rajono savivaldybės administracija	SS2429-XX-PP.B-11			1 1