


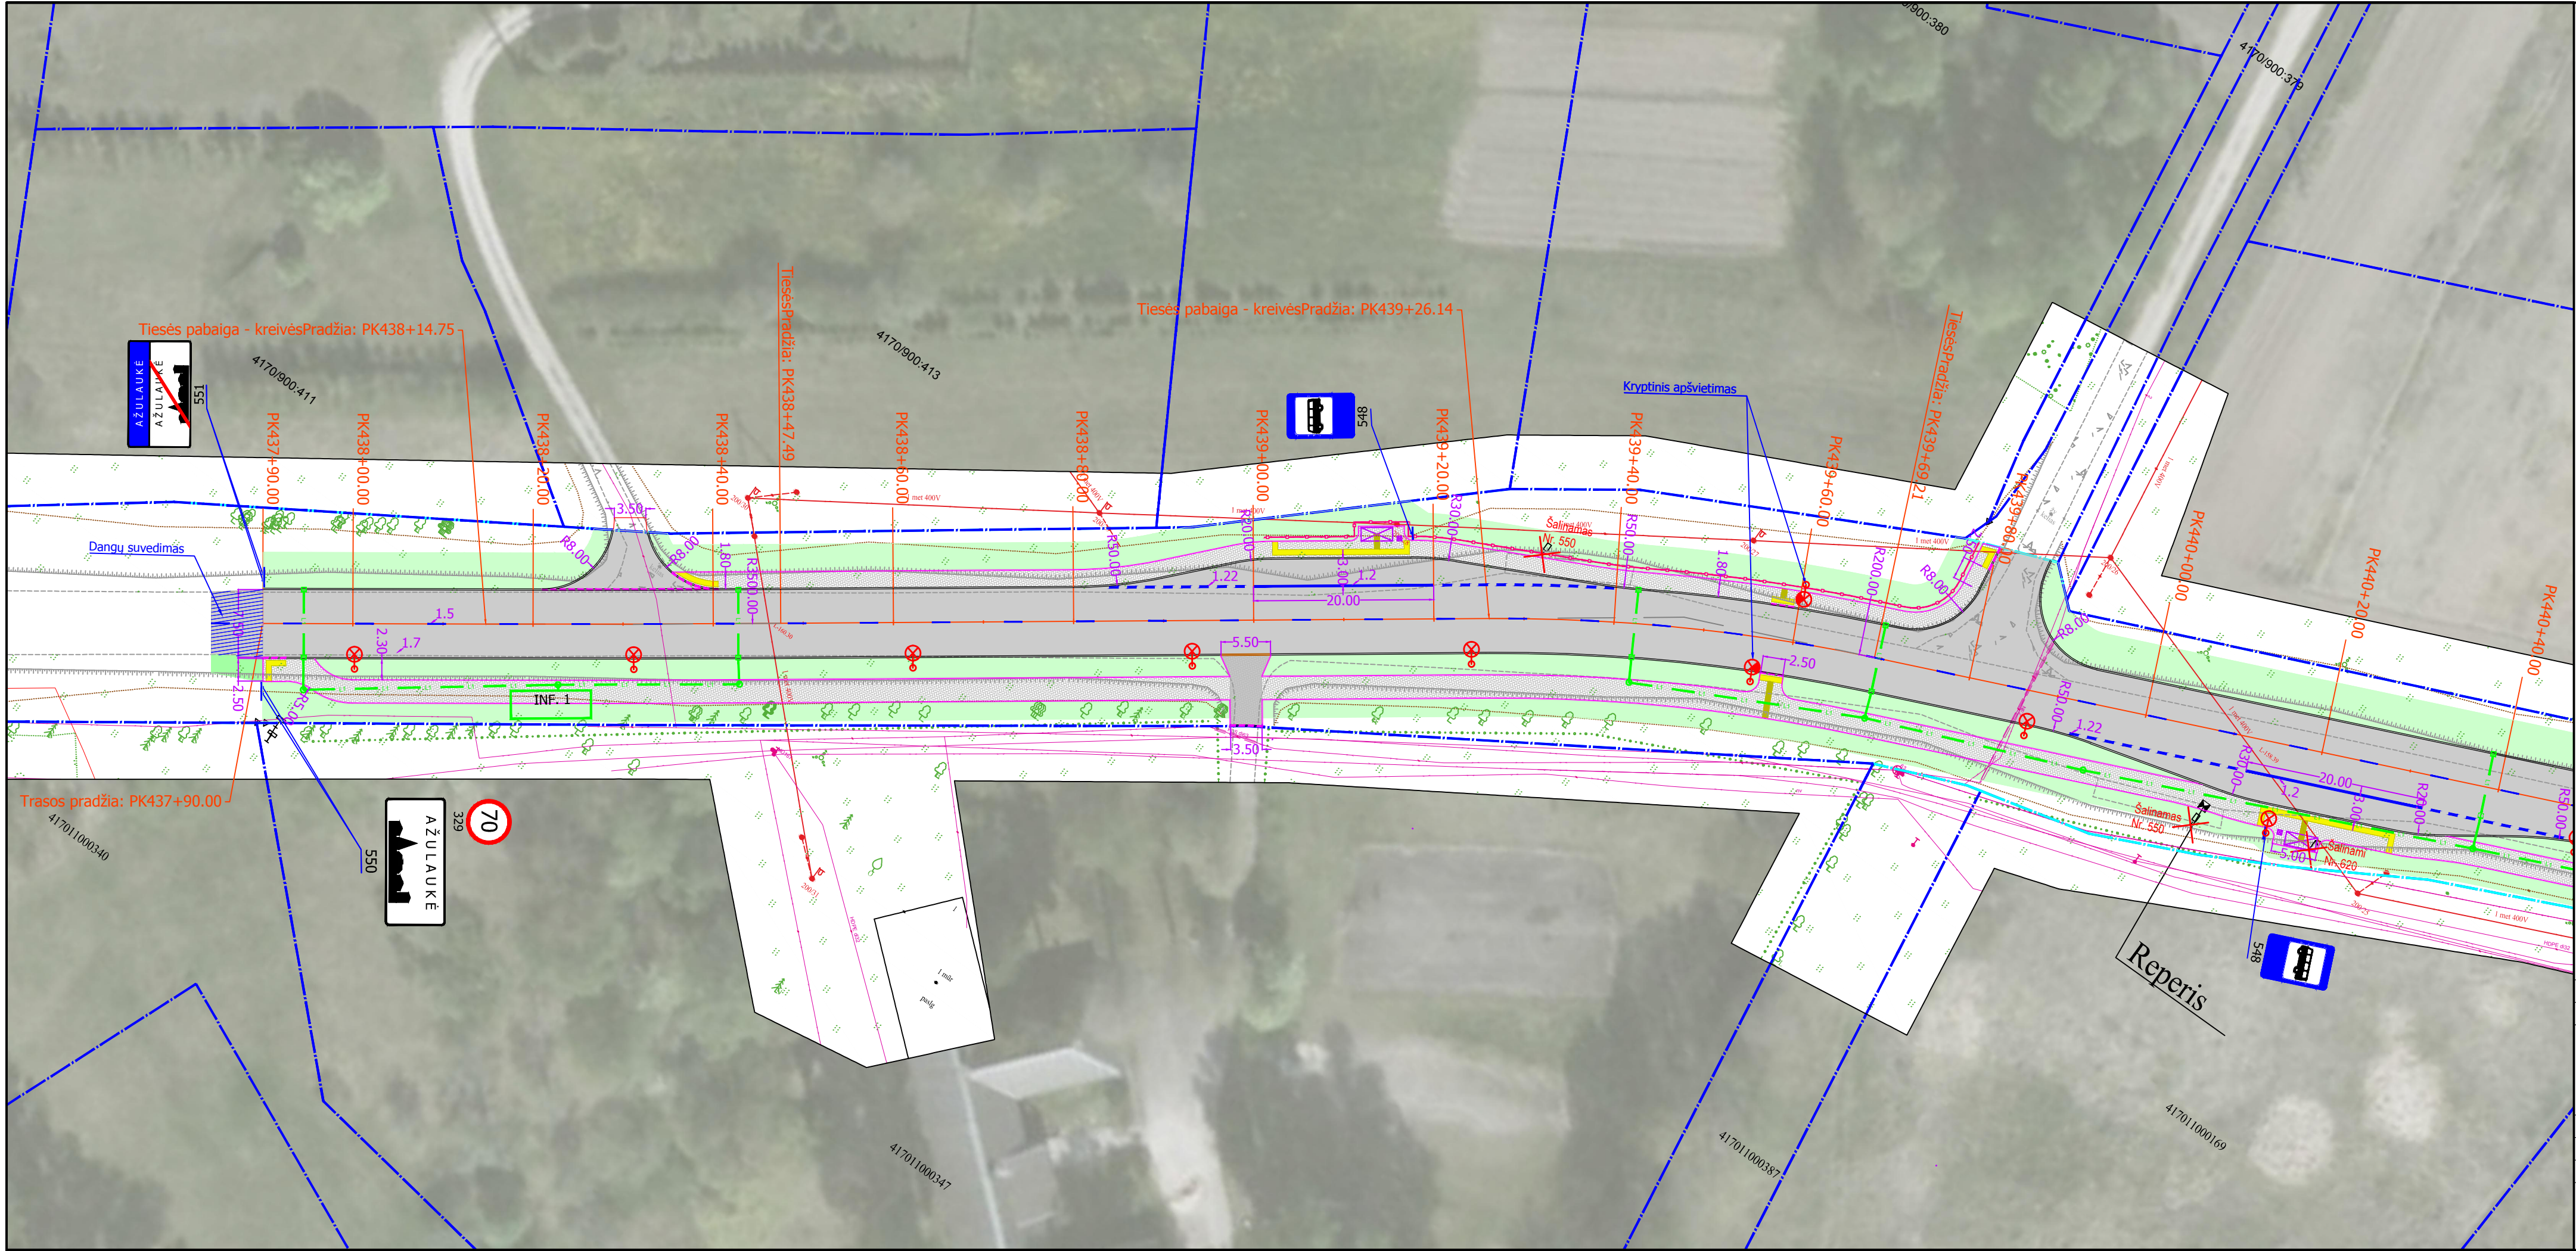


Esami žymėjimai:			
	- privačių sklypų ribos		
	- kelio sklypas		
	- važiuojamosios dalies riba be bordiūro		
	- nesutvirtinto šlaito viešutinė briauna		
	- esami kelio ženklai		
	- žemos įtampos elektros oro linijos kabelis/laidas		
	- žemos įtampos požeminis elektros kabelis		
	- požeminis ryšių kabelis		
	- ryšių kabelių kanalizacijos kanalas (vamzdis)		
	- pavieniai medžiai		
	- krūmų eilė, gyvatvorė		
	- Savivaldybės statinių ribos		
Projektiniai žymėjimai:			
	- kelio ašis		
	- betoninis kelio bordiūras (1000x150x300 mm)		
	- betoninis kelio bordiūras (1000x150x220 mm)		
	- betoninis vejos bordiūras (1000x80x200 mm)		
	- nuleistas kelio bordiūras		
	- apsauginė pėsčiųjų tvorelė		
	- betoninės trinkelės 200x100x80 (šaligatviai)		
	- betoninės trinkelės 200x100x80 (nuovažos)		
	- išpėjamas paviršius iš betoninių trinkelių su apvaliais kaubūreliais		
	- išpėjamas paviršius iš betoninių trinkelių su lygiagrečiomis juostelėmis		
	- asfaltbetonio danga (važiuojamoji kelio Nr. 108 dalis)		
	- skaldžolės kelkraštis		
	- veja		
	- projektuojamas horizontalusis ženklinimas		
	- įrengiamas kelio ženklas ir jo numeris		
	- šalinamas kelio ženklas ir jo numeris		
	- maršrutinio transporto laukimo paviljonas, šiukšladižė		
	- lietaus nuotekų surinkimo šulinėlis (bordiūrinio tipo)		
	- projektuojamas lietaus nuotekų tinklas		
	- projektuojama apšvietimo atrama su LED šviestuvu		

Pastabos:

1. Lietaus nuotekų tinklų ir elektrotechnikos sprendiniai detalizuojami tolimesniuose projekto rengimo etapuose;

2. Topografinio plano data ir numeris: 2024-02-05, TIIIS1-20240205-006450.

0	2024-10	Statybos leidimui, konkursui ir statybai		
Laida	Išleidimo data	Laidos statusas. Keitimo priežastis (jei taikoma)		
Atestato Nr.			STATINIO PROJEKTO PAVADINIMAS	
	UAB PLENTPROJEKTAS		„Valstybinės reikšmės krašto kelio Nr. 108 Vievis-Maišiagala-Nemenčinė ruožo nuo 43,790 iki 44,828 km rekonstravimas“	
27484	PV	A. Sirtautas	STATINIO NUMERIS IR PAVADINIMAS, DOKUMENTO PAVADINIMAS	Laida
39335	PDV	L. Dudavičius	Žemės sklypo su gretima urbanistine aplinka planas M 1:500	O
LT	Statytojas (Užsakovas):		DOKUMENTO ŽYMUO	Lapas
			0614/108-RTDP-PP-BR.01	Lapy
				13

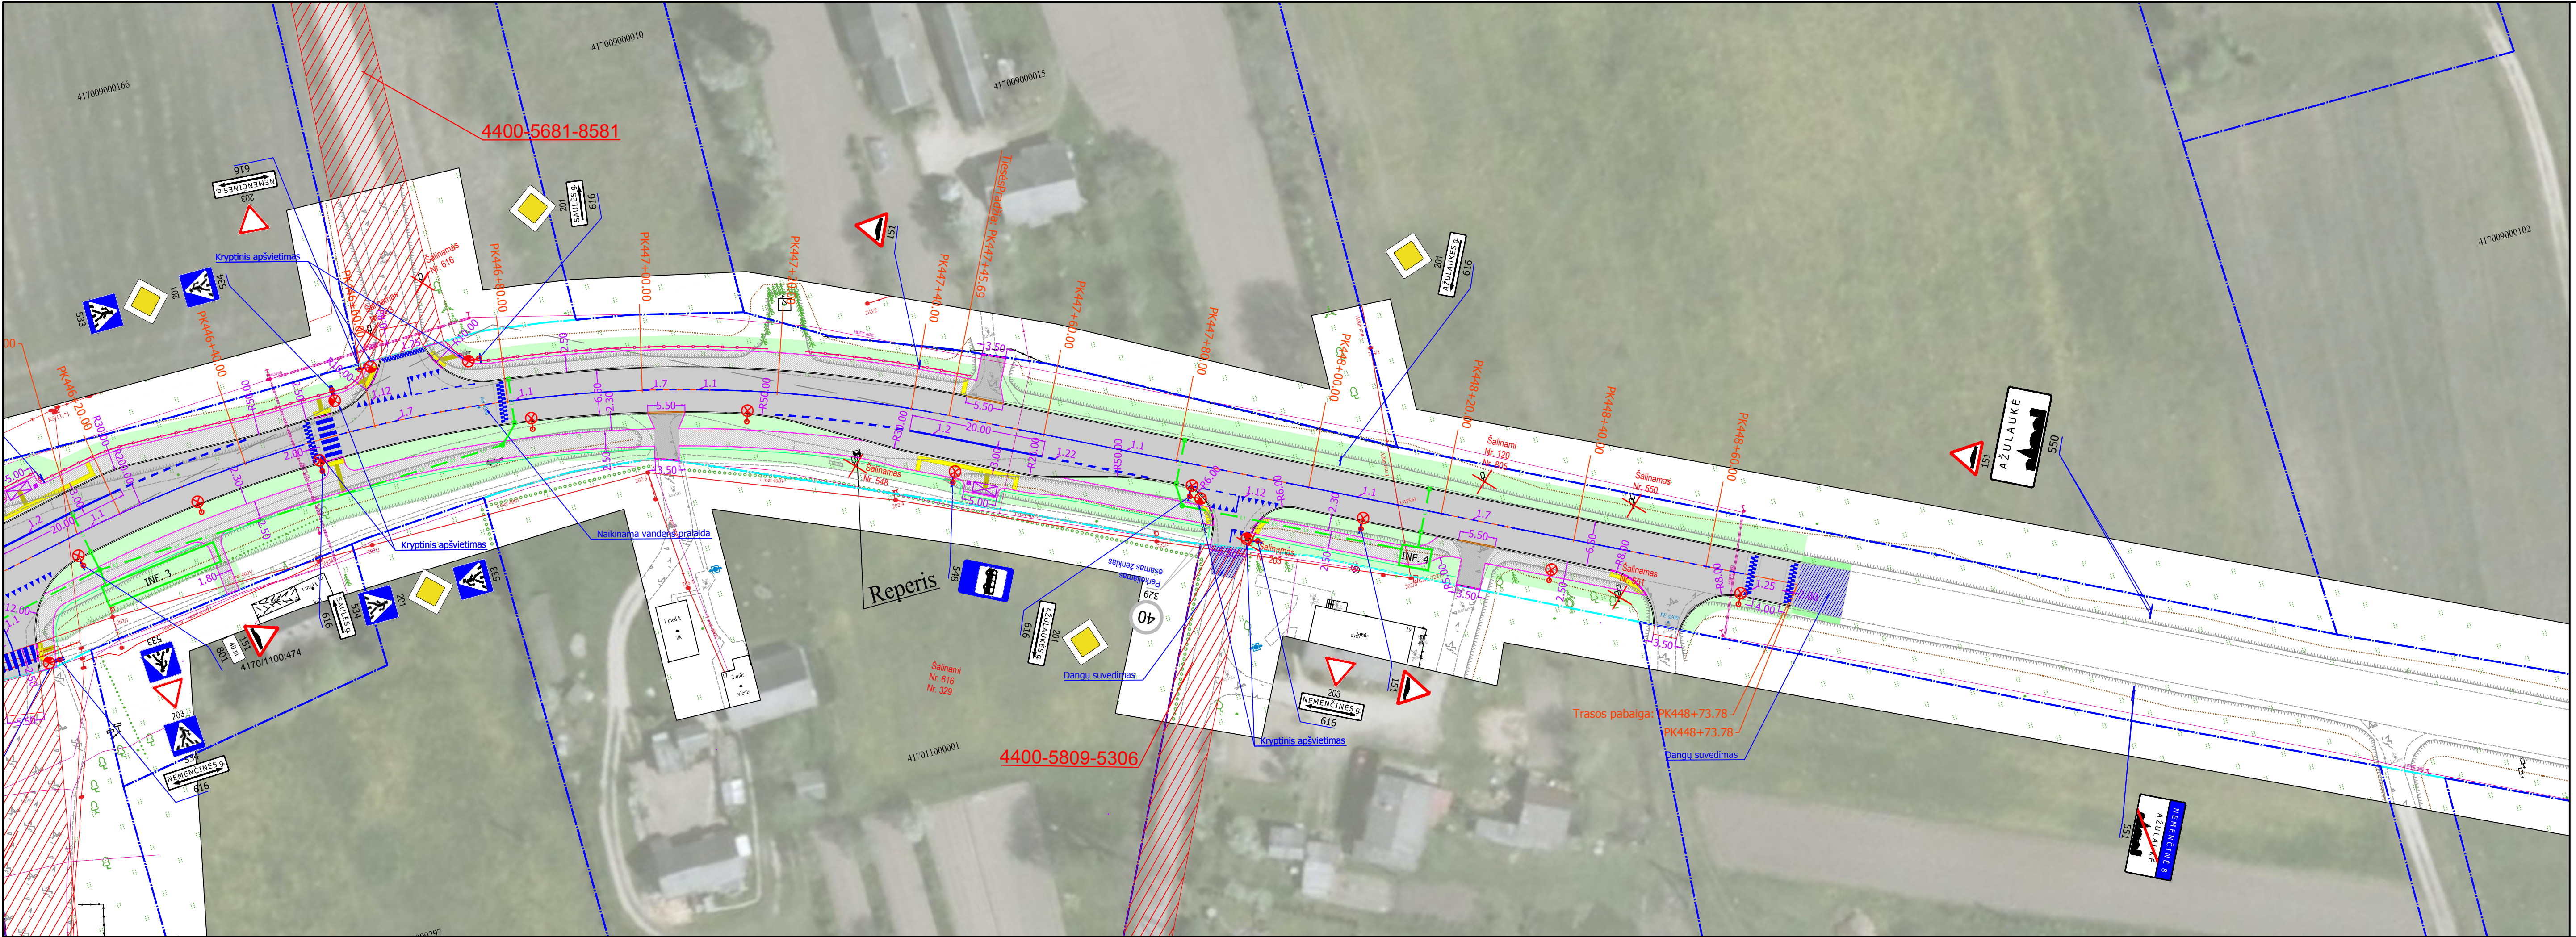

Esami žymėjimai:

- privačių sklypų ribos
- kelio sklypas
- važiuojamosios dalies riba be bordiūro
- nesutvirtinto šlaito viešutinė briauna
- esami kelio ženklai
- žemos įtampos elektros oro linijos kabelis/laidas
- žemos įtampos požeminis elektros kabelis
- požeminis ryšių kabelis
- ryšių kabelių kanalizacijos kanalas (vamzdis)
- pavieniai medžiai
- krūmų eilė, gyvatvorė
- Savivaldybės statinių ribos

Projektiniai žymėjimai:

- kelio ašis
- betoninis kelio bordiūras (1000x150x300 mm)
- betoninis kelio bordiūras (1000x150x220 mm)
- betoninis vejos bordiūras (1000x80x200 mm)
- nuleistas kelio bordiūras
- apsauginė pėsčiųjų tvorėlė
- betoninės trinkelės 200x100x80 (šaligatviai)
- betoninės trinkelės 200x100x80 (nuovažos)
- įspėjamas paviršius iš betoninių trinkelių su apvaliais kaubūreliais
- įspėjamas paviršius iš betoninių trinkelių su lygiagrečiomis juostelėmis
- asfaltbetonio danga (važiuojamoji kelio Nr. 108 dalis)
- skaldžaolės kelkraštis
- veja
- projektuojamas horizontalusis ženklinimas
- įrengiamas kelio ženklas ir jo numeris
- šalinamas kelio ženklas ir jo numeris
- maršrutinio transporto laukimo paviļjonas, šiukšliadėžė
- lietaus nuotekų surinkimo šulinėlis (bordiūrinio tipo)
- projektuojamas lietaus nuotekų tinklas
- projektuojama apšvietimo atrama su LED šviestuvu

Pastabos:

1. Lietaus nuotekų tinklų ir elektrotechnikos sprendiniai detalizuojami tolimesniuose projekto rengimo etapuose;

2. Topografinio plano data ir numeris: 2024-02-05, TIIIS1-20240205-006450.

DOKUMENTO ŽYMUO

0614/108-RTDP-PP-BR.01

Lapas

Lapų


Laida

3


3

0

Skersinis profilis nuo Pk 437+90 iki 443+30

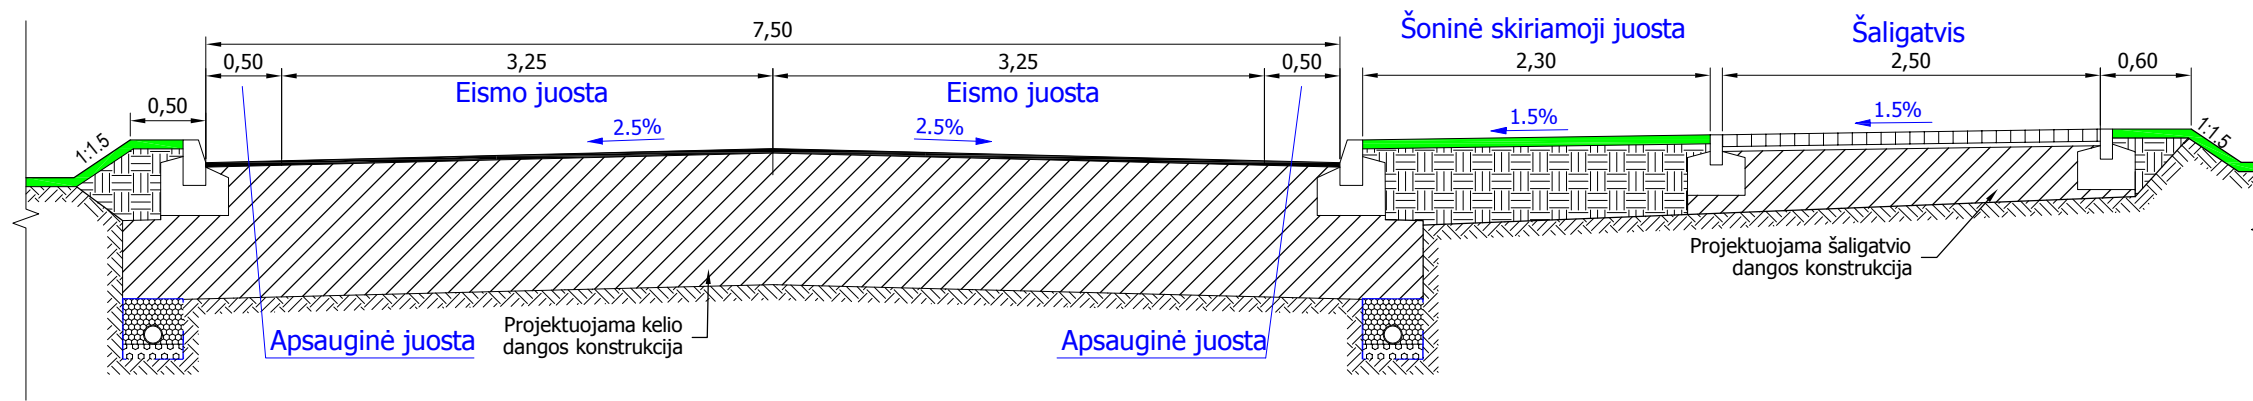


Skersinis profilis nuo Pk 443+30 iki 448+73.78

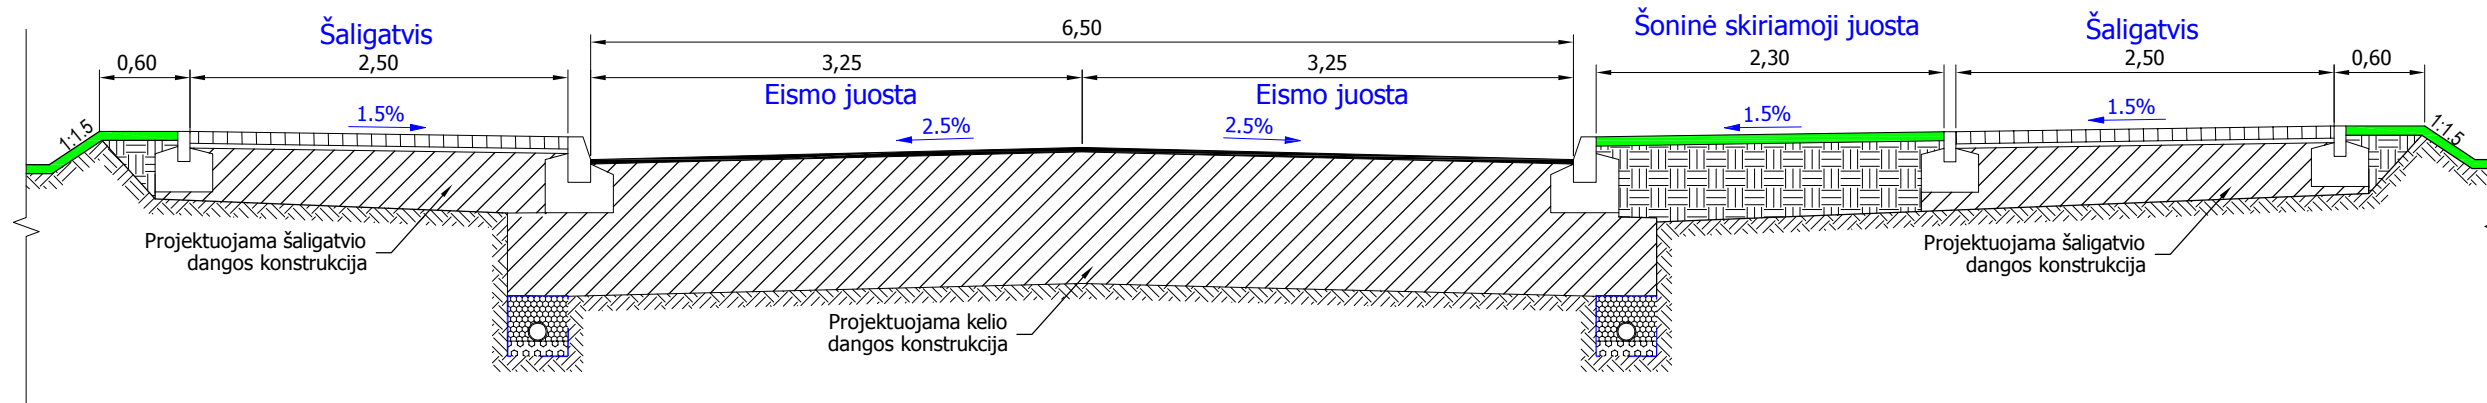


Skersinis profilis ties autobusų stotelėmis

Skersinis profilis nuo Pk 437+90.00 iki Pk 448+28.94

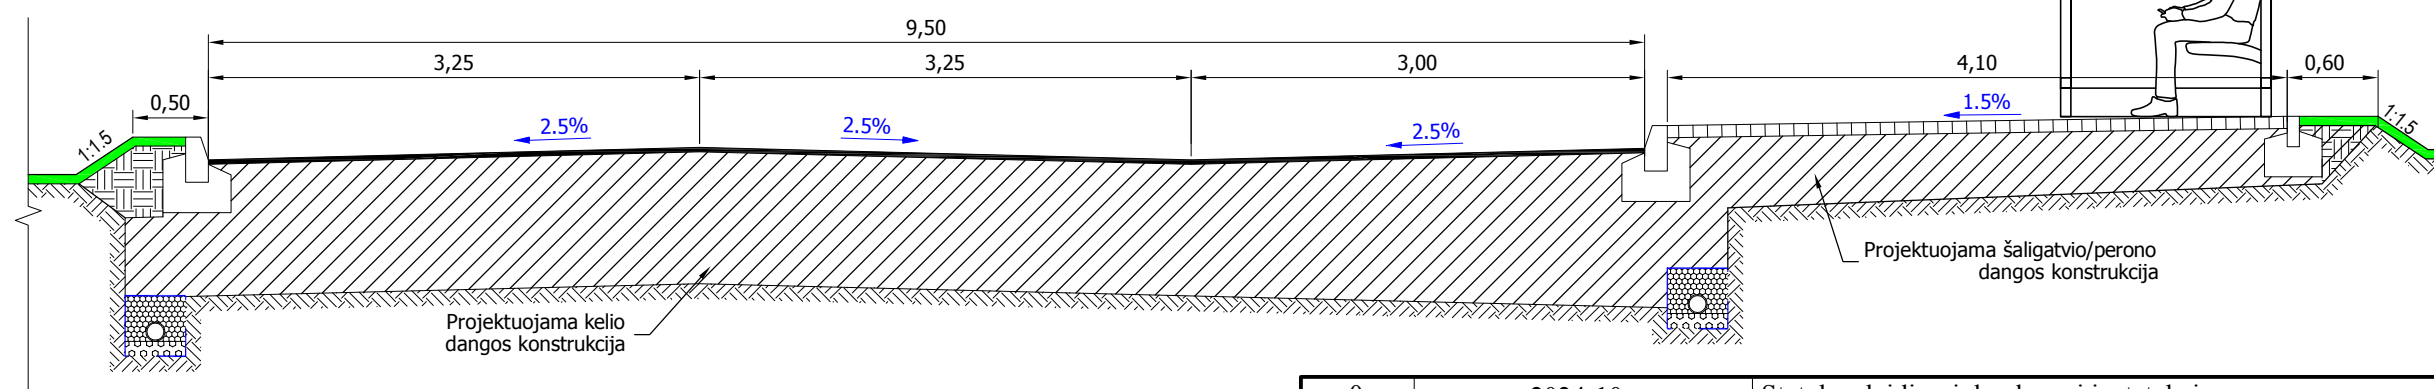

0	2024-10		Statybos leidimui, konkursui ir statybai		
Laida	Išleidimo data		Laidos statusas. Keitimo priežastis (jei taikoma)		
Atestato Nr.	 UAB PLENTPROJEKTAS		STATINIO PROJEKTO PAVADINIMAS „Valstybinės reikšmės krašto kelio Nr. 108 Vievis-Maišiagala-Nemenčinė ruožo nuo 43,790 iki 44,828 km rekonstravimas“		
	27484	PV	A. Sirtautas	STATINIO NUMERIS IR PAVADINIMAS, DOKUMENTO PAVADINIMAS	
39335	PDV	L. Dudavičius	Skersiniai profiliai M 1:50		
LT	Statytojas (Užsakovas): 		DOKUMENTO ŽYMUO 0614/108-RTDP-PP-BR.02		Lapas
					Lapų

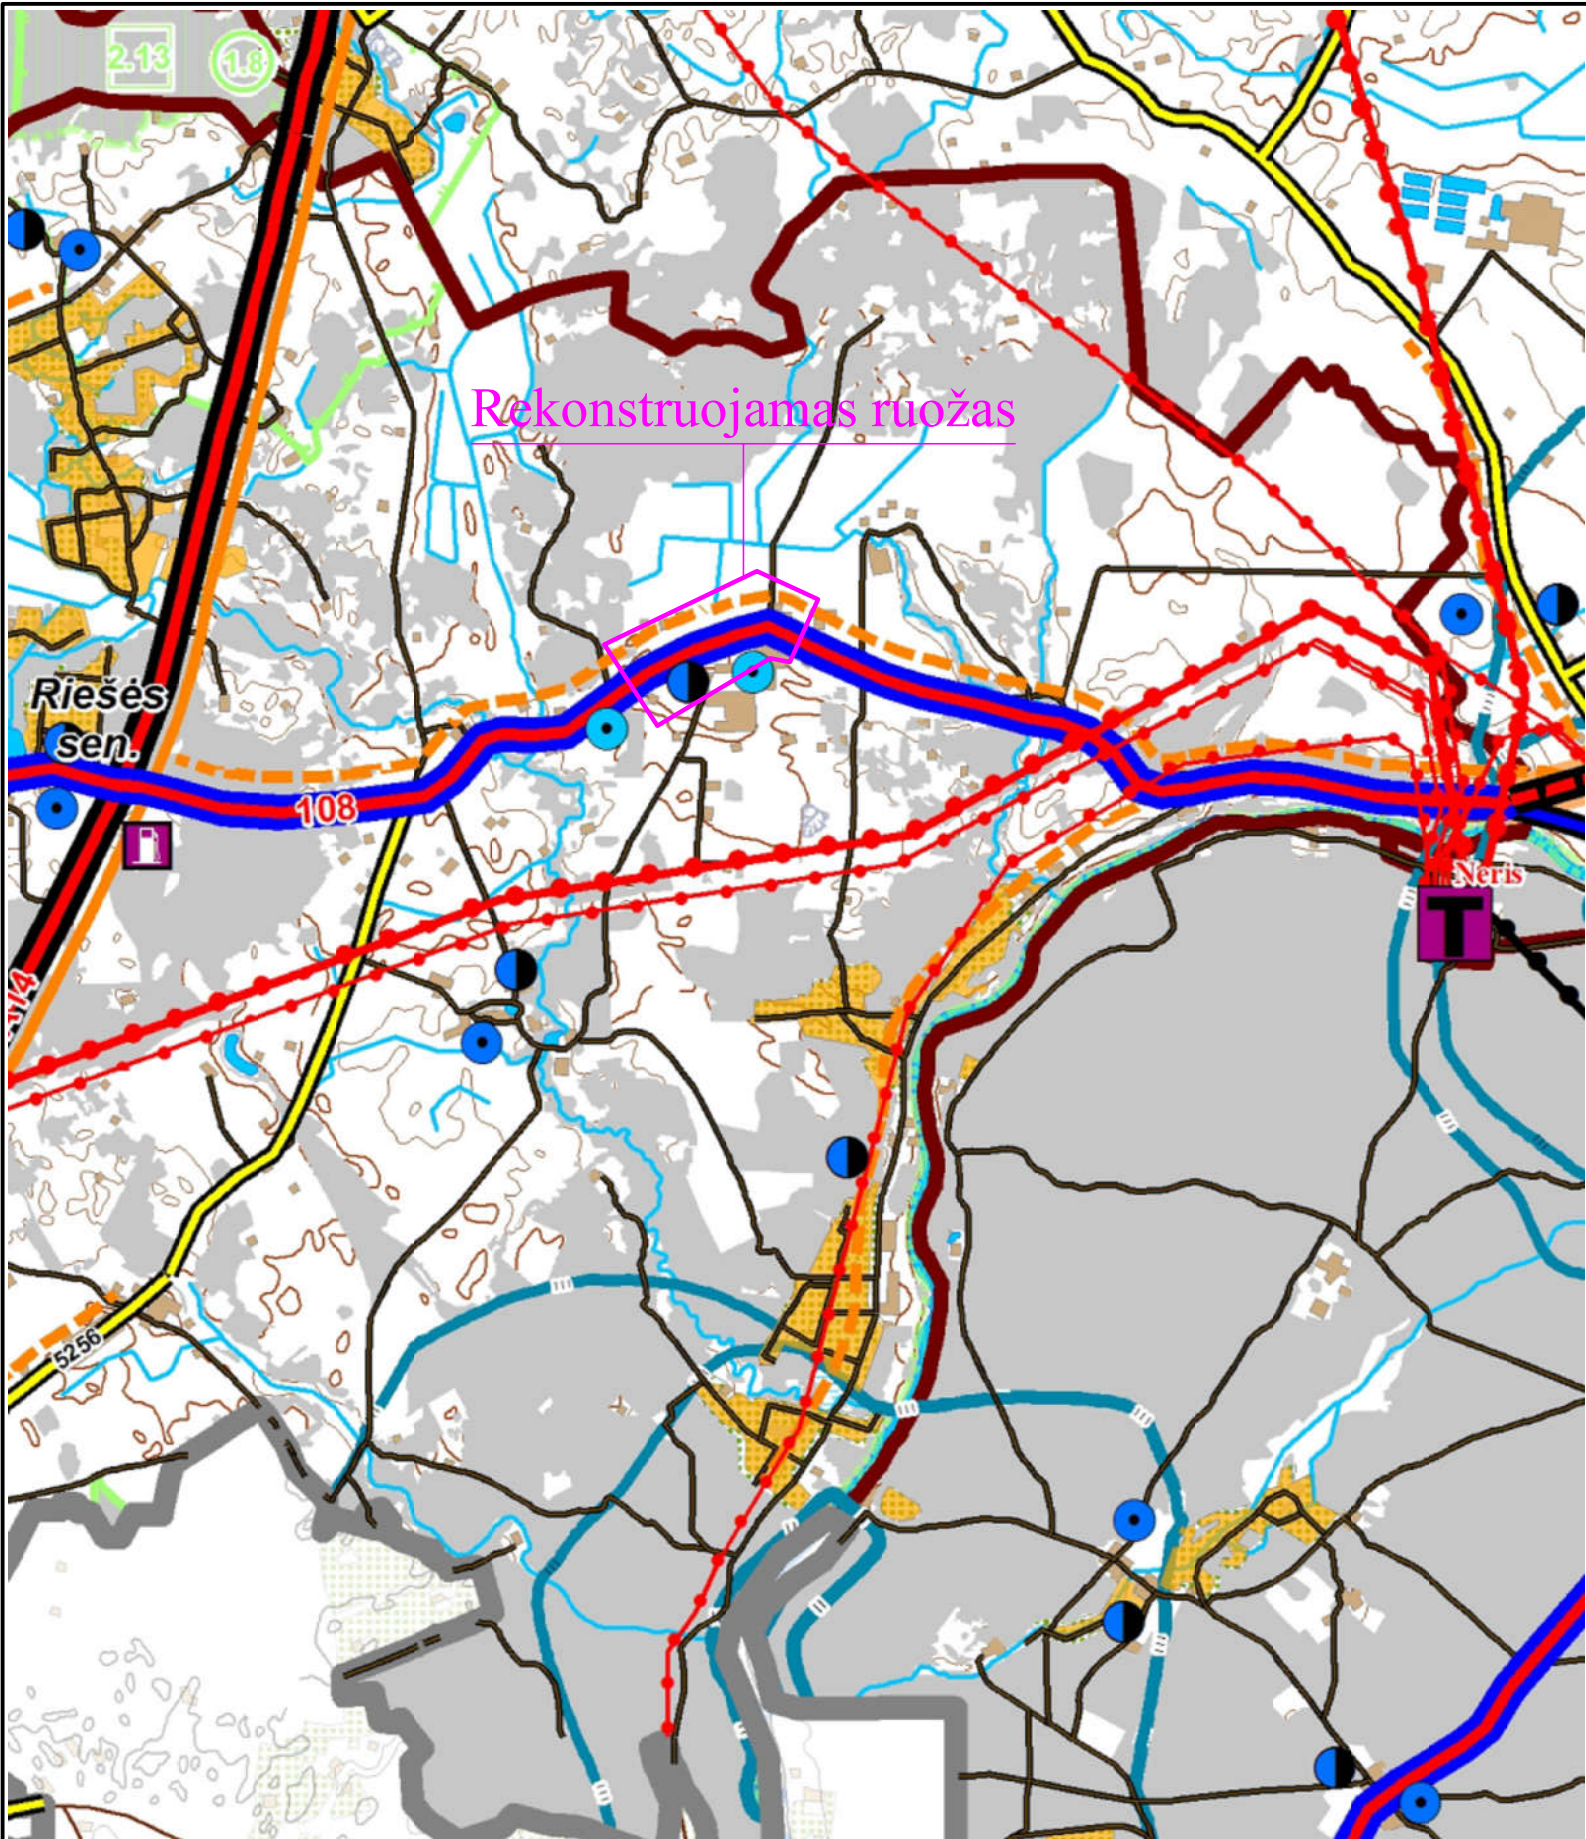

SUSISIEKIMO INFRASTRUKTŪRA
Keliai ir geležinkeliai (su kelių apsaugos zonomis)

- Magistralinės reikšmės kelias
- Perspektyvinis magistralinės reikšmės kelias planuojamam laikotarpiui
- Perspektyvinis magistralinės reikšmės kelias po planuojamo laikotarpio
- Esamas krašto reikšmės kelias numatomas magistraliniu po planuojamo laikotarpio
- Esamas rajoninės reikšmės kelias numatomas magistraliniu po planuojamo laikotarpio
- Krašto reikšmės kelias
- Perspektyvinis krašto reikšmės kelias po planuojamo laikotarpio
- Esamas rajoninės reikšmės kelias numatomas krašto po planuojamo laikotarpio
- Rajoninės reikšmės kelias
- Esamas vietinės reikšmės kelias numatomas krašto keliu po planuojamo laikotarpio
- Vietinės reikšmės kelias
- Vilniaus miesto gatvės
- Geležinkelis

Dokumento registravimo numeris: T00049272;					
Dokumento pavadinimas: Vilniaus rajono savivaldybės bendrasis planas;					
Planavimo rūšis: kompleksinis;					
Lygmuo pagal tvirtinančią instituciją: savivaldybės;					
Brėžinio, iš kurio įdėta ištrauka, pavadinimas ir Nr.: 2E3S-6 „Inžinerinė infrastruktūra ir susisiekimas“.					
0	2024-09		Statybos leidimui, konkursui ir statybai		
Laida	Išleidimo data		Laidos statusas. Keitimo priežastis (jei taikoma)		
Atestato Nr.			STATINIO PROJEKTO PAVADINIMAS		
	UAB PLENTPROJEKTAS		„Valstybinės reikšmės krašto kelio Nr. 108 Vievis-Maišiagala-Nemenčinė ruožo nuo 43,790 iki 44,828 km rekonstravimas“		
27484	PV	A. Sirtautas	STATINIO NUMERIS IR PAVADINIMAS, DOKUMENTO PAVADINIMAS Vilniaus rajono savivaldybės teritorijos bendrojo plano brėžinio „Inžinerinė infrastruktūra ir susisiekimas“ iškarpa ties rekonstruojamu kelio ruožu		Laida
39335	PDV	L. Dudavičius			O
Statytojas (Užsakovas):			DOKUMENTO ŽYMUO		Lapas
LT			0614/108-RTDP-PP-BR.03		Lapų
					1
					1