

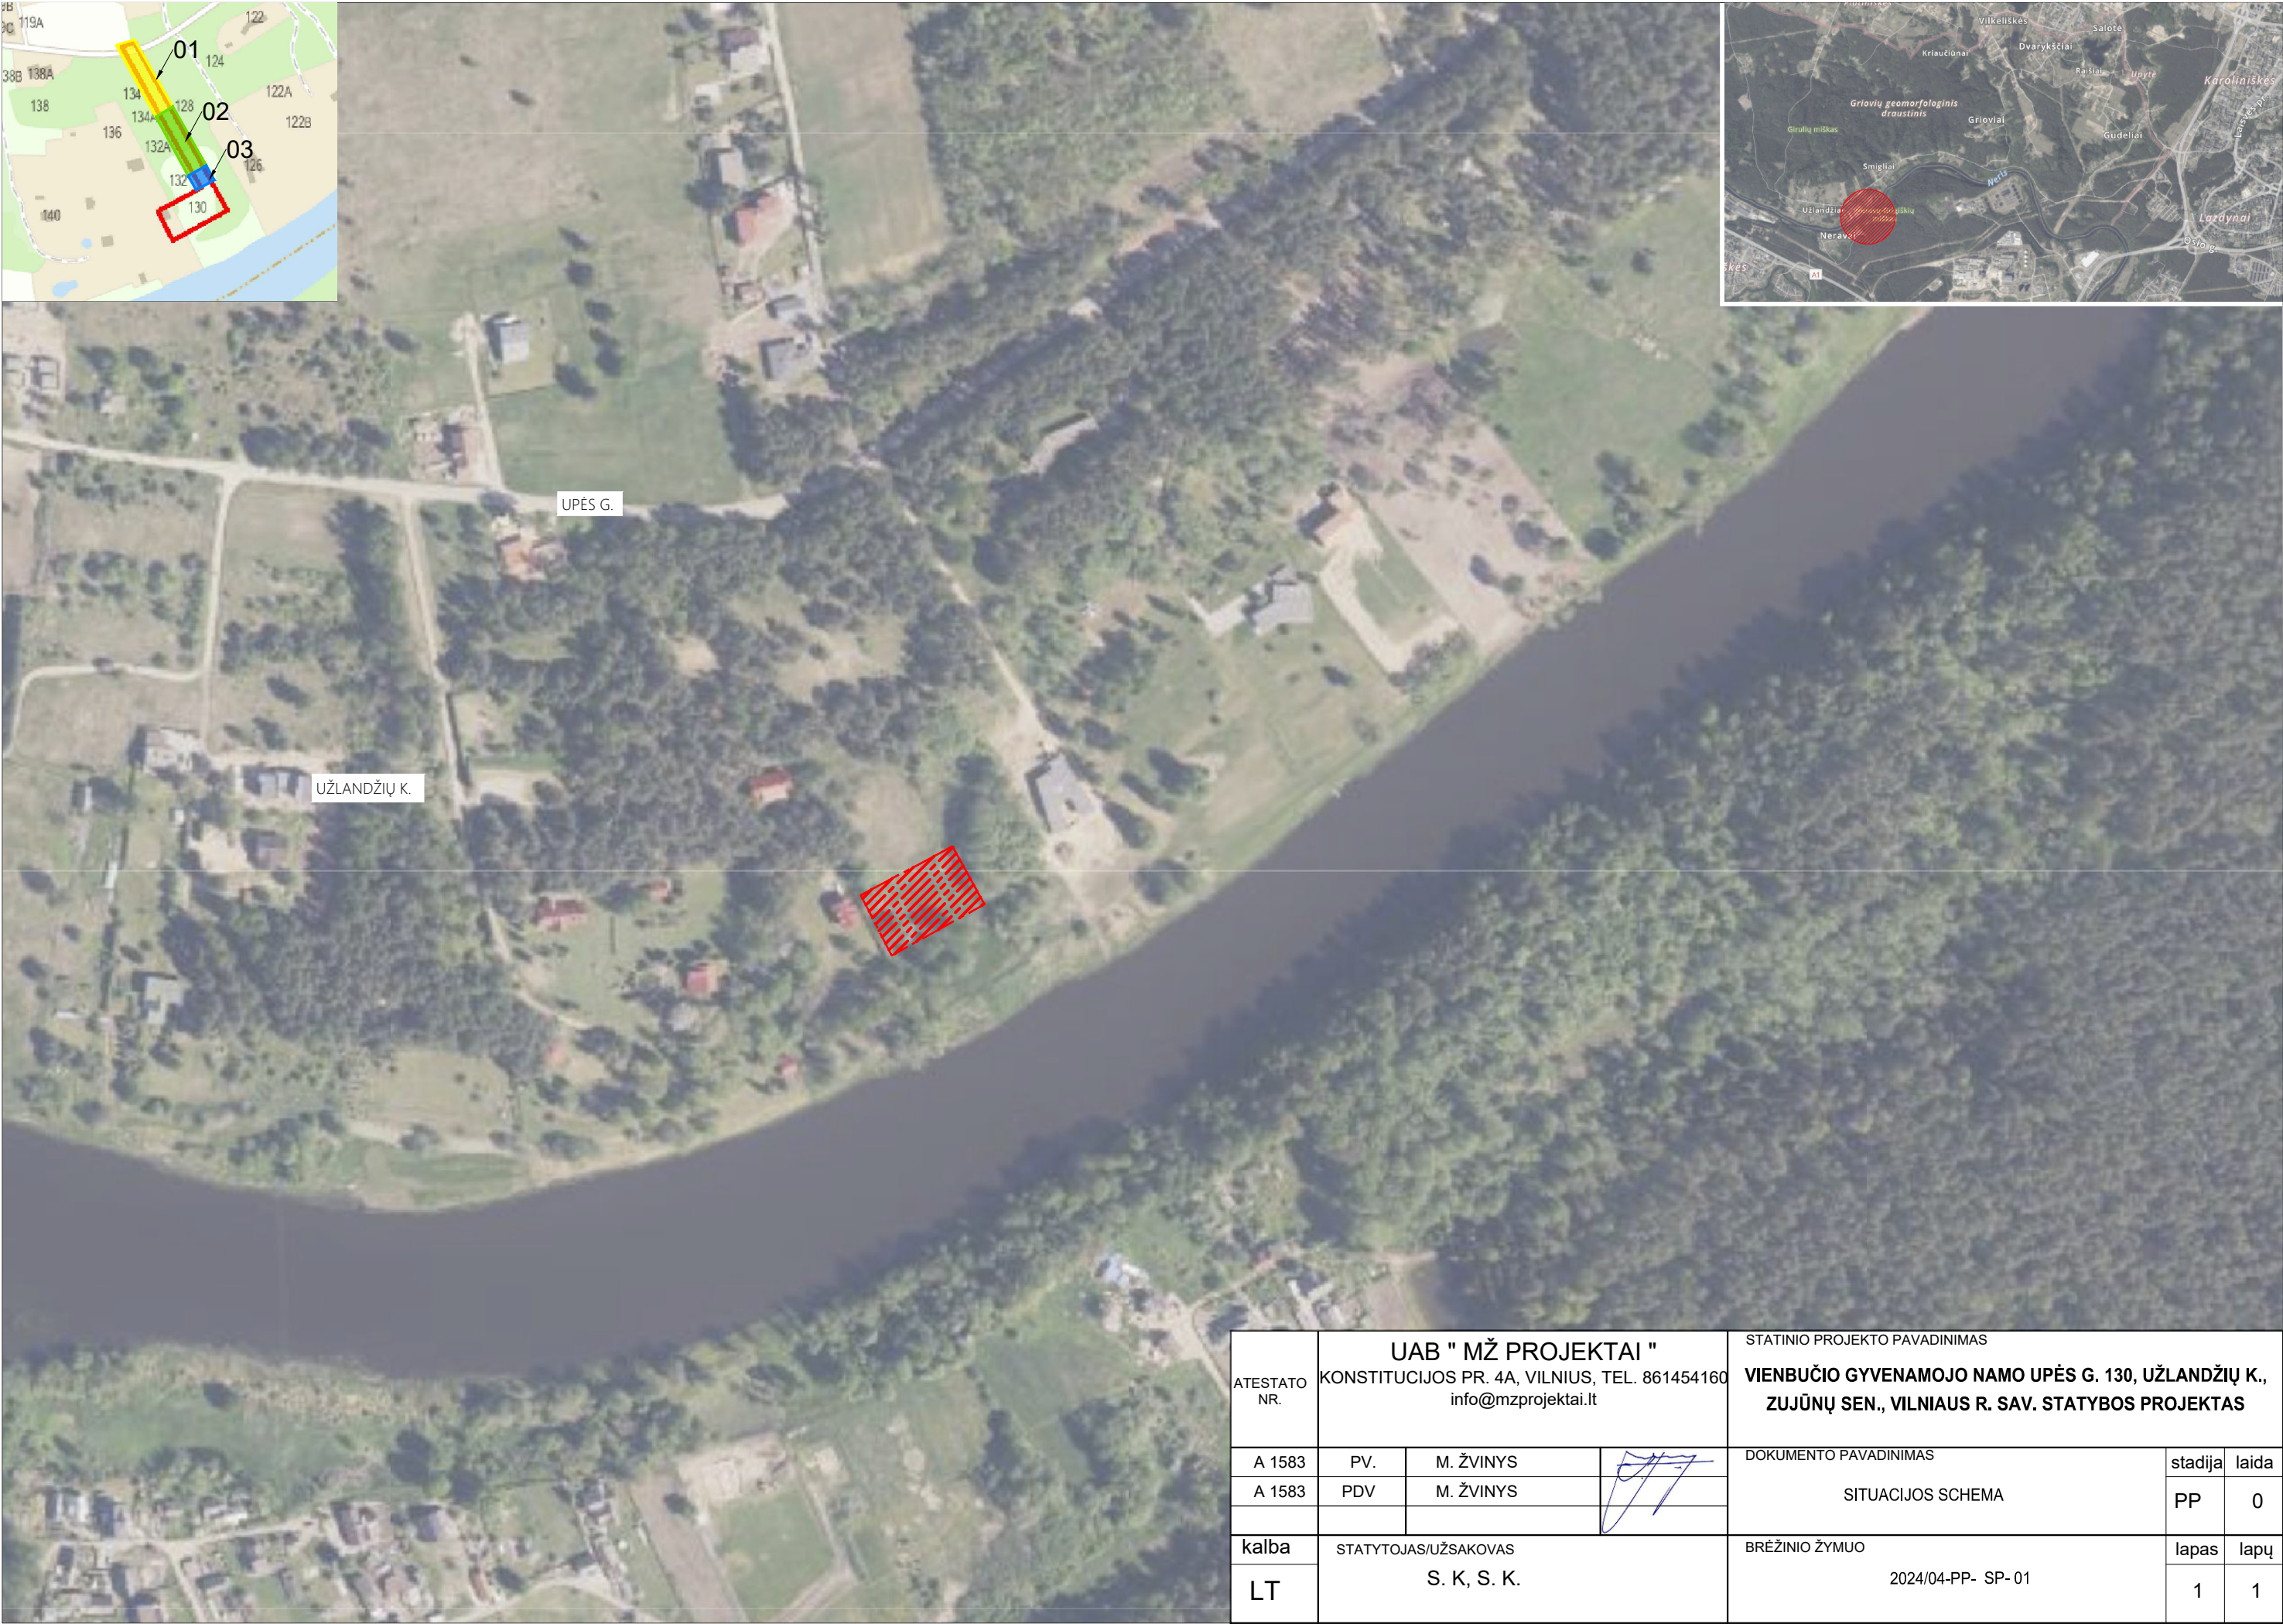
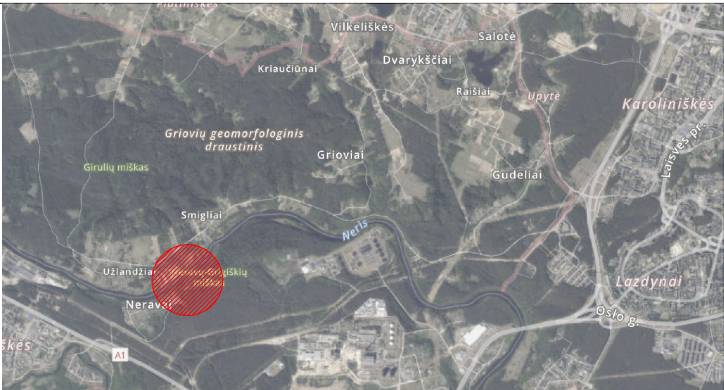
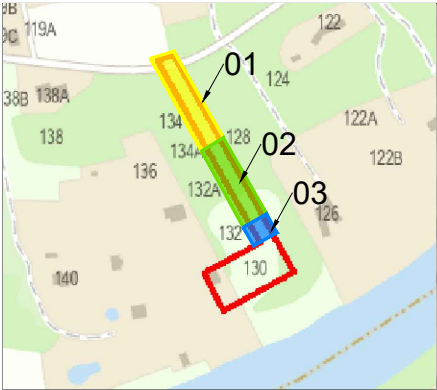


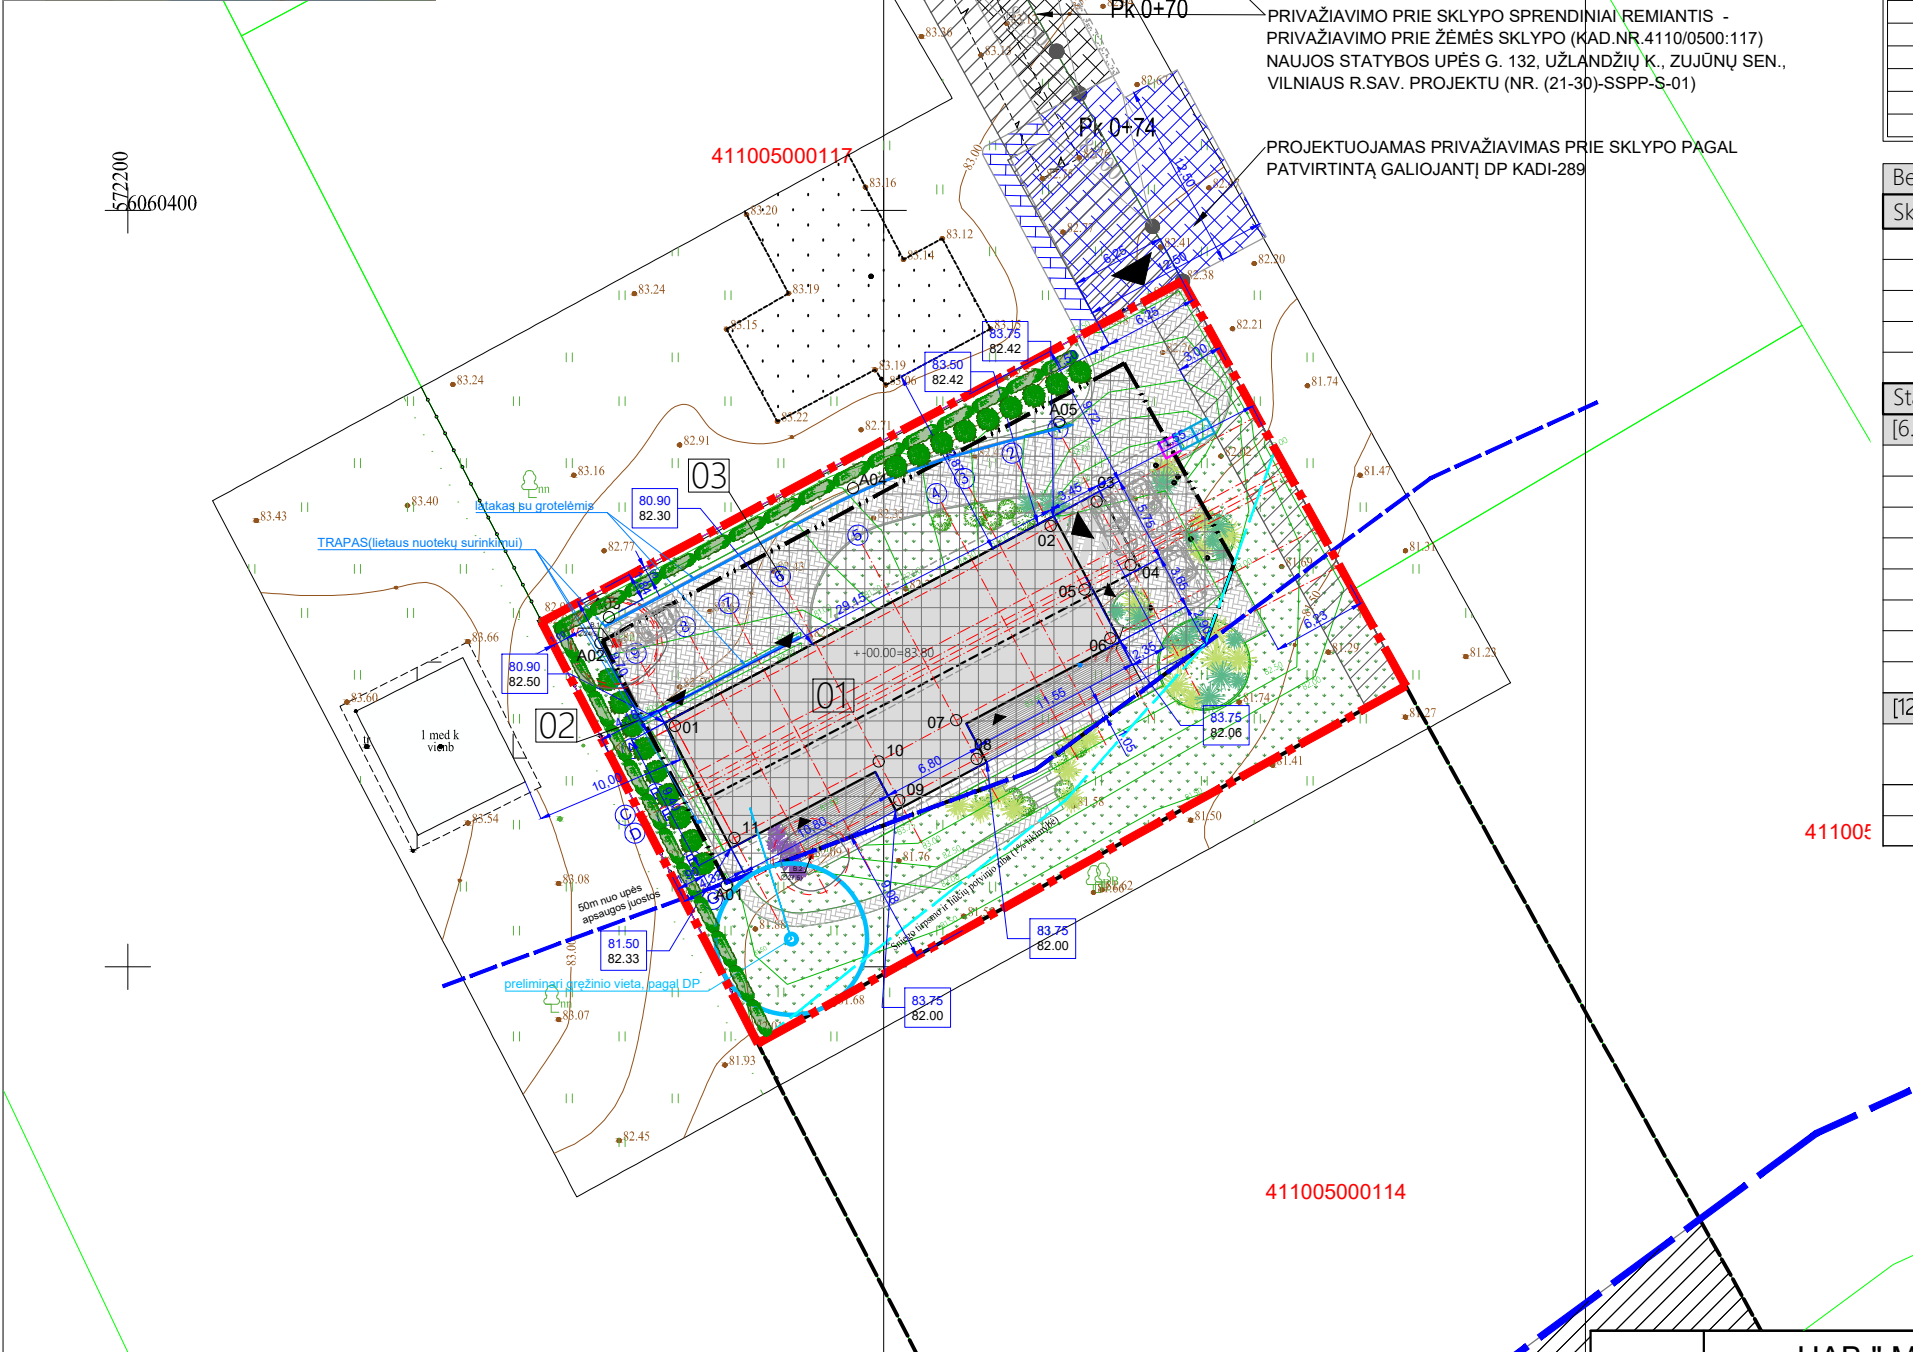

ATESTATO NR.		UAB " MŽ PROJEKTAI "		STATINIO PROJEKTO PAVADINIMAS			
		KONSTITUCIJOS PR. 4A, VILNIUS, TEL. 861454160 info@mzprojektai.lt		VIENBUČIO GYVENAMOJO NAMO UPĖS G. 130, UŽLANDŽIŲ K., ZUJŪNŲ SEN., VILNIAUS R. SAV. STATYBOS PROJEKTAS			
A 1583	PV.	M. ŽVINYS		DOKUMENTO PAVADINIMAS		stadija	laida
A 1583	PDV	M. ŽVINYS		SITUACIJOS SCHEMA		PP	0
kalba		STATYTOJAS/UŽSAKOVAS		BRĖŽINIO ŽYMUO		lapas	lapų
LT		S. K, S. K.		2024/04-PP- SP- 01		1	1

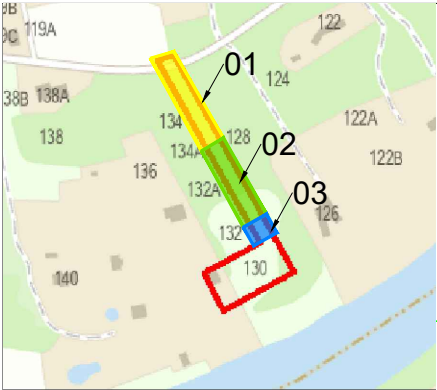


Sprendiniai parengti pagal galiojančius detaliuosius planus:

- KADI-289; KADI-1999;
- KADI-715;
- KADI- 222.

VIENBUČIO GYVENAMOJO NAMO -
KOORDINACIŲ LENTELĖ

KOORDINATĖS		
NR.	X	Y
Gyvenamosios paskirties pastatas 01		
01	6060365.92	572236.17
02	6060379.13	572261.03
03	6060380.75	572264.07
04	6060376.56	572266.30
05	6060374.94	572263.26
06	6060371.71	572264.97
07	6060366.29	572254.77
08	6060363.73	572256.13
09	6060361.01	572251.01
10	6060363.57	572249.65
11	6060358.50	572240.12
Atraminė sienelė		
A01	6060355.39	572239.60
A02	6060371.40	572231.25
A03	6060373.10	572231.81
A04	6060381.63	572247.96
A05	6060386.03	572261.59

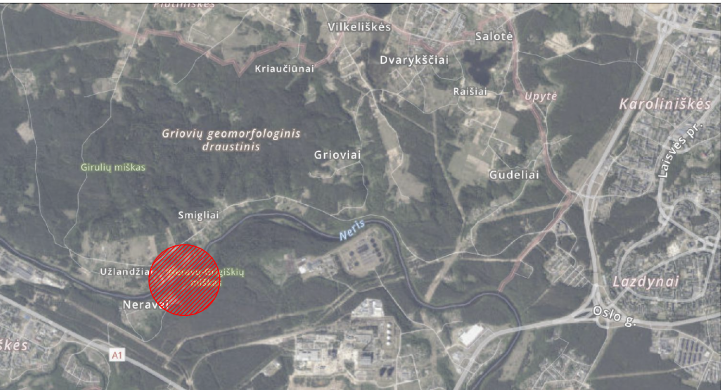

SITUACIJA

SUTARTINIAI ŽYMĖJIMAI:



sklypas:	
	sklypo riba
	užstatymo riba
	statybos zona
	servituti (pagal DP)
	proj. statinio kontūras
	proj. stoginių kontūras
	proj. gyvenamasis namas
	proj. gyvenamojo namo konsolė
	proj. atraminė sienelė Nr.1
	proj. aikštelė Nr.1
	proj. terasos
	veja, ne mažiau kaip 50proc.sklypo ploto
	projektuojami/esami pastato kampų aukščiai
	projektuojamos altitudės
	preliminari gręžinio vieta
	buitinių, rūšiavimo atliekų konteineriai
	įvažiavimas į sklypą
	įėjimas
	Tuja vakarinė (thuja occidentalis"smaragd")
	kalninė pušis (pinus mugo)
	Sorolė pašiaušelinė (pennisetum alopecuroides "hameln")
	Kininis miskantas (miscanthus sinensis „morning light")
	Eraičinas (festuca gautieri „pic carlit")
	Tikroji levanda (lavandula angustifolia „munstead")

Bendrieji rodikliai	
Sklypas:	
Sklypo plotas	1500m ²
Sklypo užstatymo plotas	315m ²
Sklypo apželdintas plotas	750m ²
Sklypo užstatymo intensyvumas	0.30
Sklypo užstatymo tankumas	21%
Statiniai:	
[6.1] gyvenamosios paskirties (1 buto) pastatas (01):	
Statinio užimamas žemės plotas	315 m ²
Bendras (= naudingasis) plotas	473 m ²
Bendras antžeminis plotas	347 m ³
Bendras požeminis plotas	126 m ³
Pastato tūris	2650m ³
Aukštų skaičius	2+rūsųs
Pastato aukštis (nuo proj. alt.)	iki 10m
nuo vid. esamos statybos zonos alt.	iki 10m
[12] Kiti inžineriniai statiniai:	
1. Atraminė sienelė Nr.1 (nesudėtingas statinys, II gr.) 61m	1 ≥ x ≥2m priklauso nuo reljefo pokyčių, aukščiausia 1.5m
2. Aikštelė Nr. 3 (kietos dangos)	415m ²
4. Terasa Nr. 4 (kietos dangos)	55m ²

Automobilių stovėjimo vietų poreikis	
Naudingas plotas	342.89m ²
$2 + ((347m^2 - 140m^2) / 50m^2) = 2 + 4 = 6vnt$	
Reikalingas vietų skaičius	6 vnt.
pastabos:	
	Automobilio stovėjimo vieta (2vnt. garaže, 4vnt galimybė parkuoti sklypo ribose)

- Privažiavimo prie sklypo sprendiniai projektuojami remiantis:
- KITOS PASKIRTIES INŽINERINIŲ STATINIŲ, PRIVAŽIAVIMO PRIE ŽEMĖS SKLYPO VILNIAUS R., ZUJŪNŲ SEN., UŽLANDŽIŲ K. (KAD. NR. 4110/0500:341), SUPAPRASTINTAS STATYBOS PROJEKTAS (VRSa - statybos skyriaus 2020-11-30, Nr. 2020-N660);
 - PRIVAŽIAVIMO PRIE ŽEMĖS SKLYPO (KAD.NR.4110/0500:117) NAUJOS STATYBOS UPĖS G. 132, UŽLANDŽIŲ K., ZUJŪNŲ SEN., VILNIAUS R.SAV. PROJEKTU (NR. (21-30)-SSPP-S-01) (peržiūrėta - VRSa statybos skyriaus 2021-08-24 Nr.2021-N582);
 - Detaliaisiais planais, kurie patvirtinti įsakymais : KADI-289, KADI-1999; KADI-715; KADI- 222.

ATESTATO NR.	UAB " MŽ PROJEKTAI "			STATINIO PROJEKTO PAVADINIMAS				
	KONSTITUCIJOS PR. 4A, VILNIUS, TEL. 861454160 info@mzprojektai.lt			VIENBUČIO GYVENAMOJO NAMO UPĖS G. 130, UŽLANDŽIŲ K., ZUJŪNŲ SEN., VILNIAUS R. SAV. STATYBOS PROJEKTAS				
	A 1583	PV.	M. ŽVINYS		DOKUMENTO PAVADINIMAS		stadija	laida
	A 1583	PDV	M. ŽVINYS		SKLYPO PLANAS		PP	0
kalba	STATYTOJAS/UŽSAKOVAS				BRĖŽINIO ŽYMUO		lapas	lapų
LT	S. K, S. K.			2024/04-PP- SP- 02		1	1	

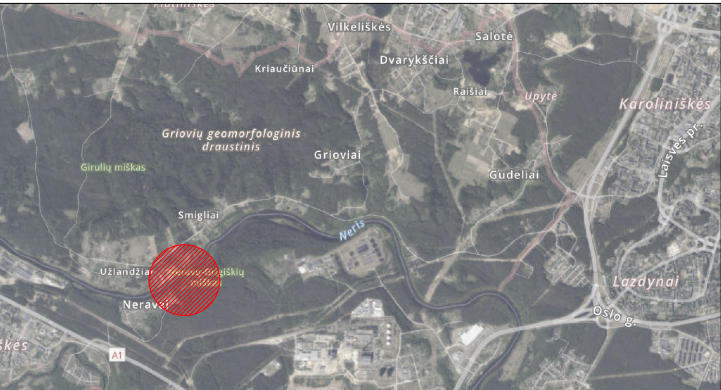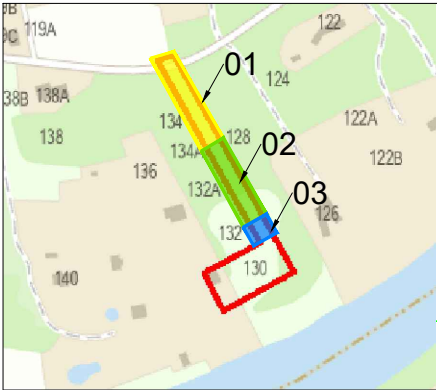


SITUACIJA

SUTARTINIAI ŽYMĖJIMAI:

sklypas:

- sklypo riba
- užstatymo riba
- proj. statinio kontūras
- proj. stoginių kontūras
- proj. gyvenamasis namas
- proj. gyvenamojo namo konsolė
- veja, ne mažiau kaip 50proc.sklypo ploto
- projektuojami/esami pastato kampų aukščiai
- projektuojamos altitudės


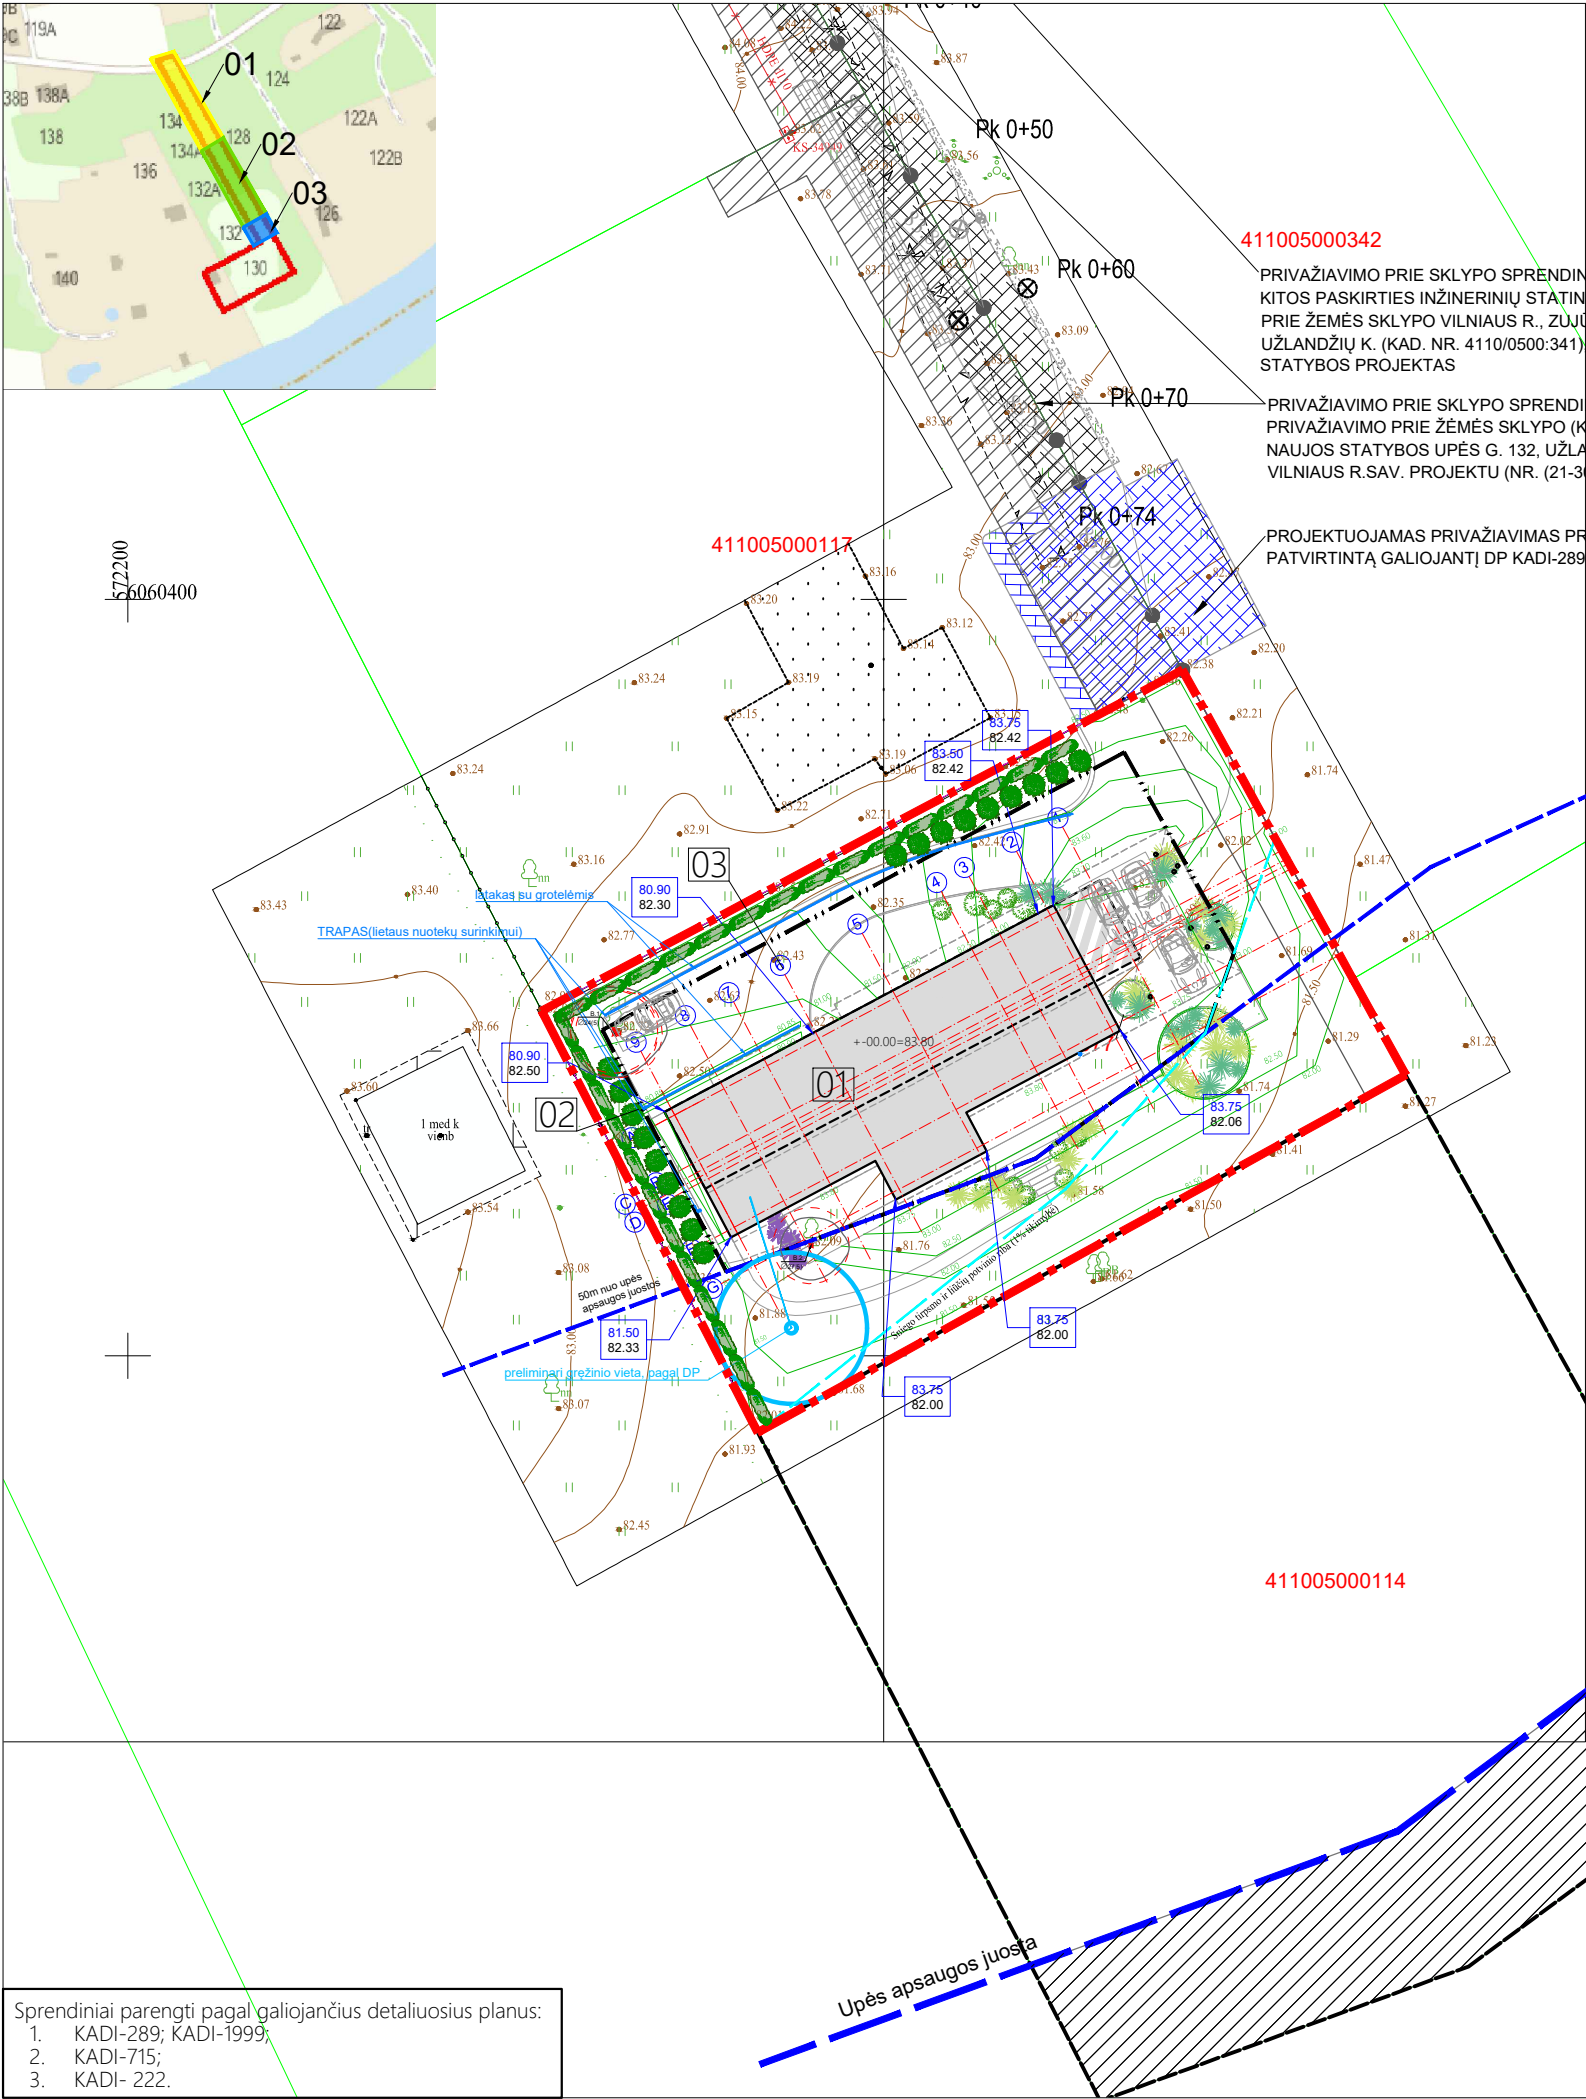


- Privažiavimo prie sklypo sprendiniai projektuojami remiantis:
- KITOS PASKIRTIES INŽINERINIŲ STATINIŲ, PRIVAŽIAVIMO PRIE ŽEMĖS SKLYPO VILNIAUS R., ZUJŪNŲ SEN., UŽLANDŽIŲ K. (KAD. NR. 4110/0500:341), SUPAPRASTINTAS STATYBOS PROJEKTAS (VRSA - statybos skyriaus 2020-11-30, Nr. 2020-N660);
 - PRIVAŽIAVIMO PRIE ŽEMĖS SKLYPO (KAD.NR.4110/0500:117) NAUJOS STATYBOS UPĖS G. 132, UŽLANDŽIŲ K., ZUJŪNŲ SEN., VILNIAUS R.SAV. PROJEKTU (NR. (21-30)-SSPP-S-01) (peržiūrėta - VRSA statybos skyriaus 2021-08-24 Nr.2021-N582);
 - Detaliaisiais planais, kurie patvirtinti įsakymais : KADI-289, KADI-1999; KADI-715; KADI- 222.

Sprendiniai parengti pagal galiojančius detaliuosius planus:

- KADI-289; KADI-1999;
- KADI-715;
- KADI- 222.

ATESTATO NR.		UAB " MŽ PROJEKTAI "		STATINIO PROJEKTO PAVADINIMAS			
		KONSTITUCIJOS PR. 4A, VILNIUS, TEL. 861454160 info@mzprojektai.lt		VIENBUČIO GYVENAMOJO NAMO UPĖS G. 130, UŽLANDŽIŲ K., ZUJŪNŲ SEN., VILNIAUS R. SAV. STATYBOS PROJEKTAS			
A 1583	PV.	M. ŽVINYS		DOKUMENTO PAVADINIMAS		stadija	laida
A 1583	PDV	M. ŽVINYS		SKLYPO VERTIKALUS PLANAS		PP	0
kalba		STATYTOJAS/UŽSAKOVAS		BRĖŽINIO ŽYMUO		lapas	lapų
LT		S. K, S. K.		2024/04-PP- SP- 03		1	1

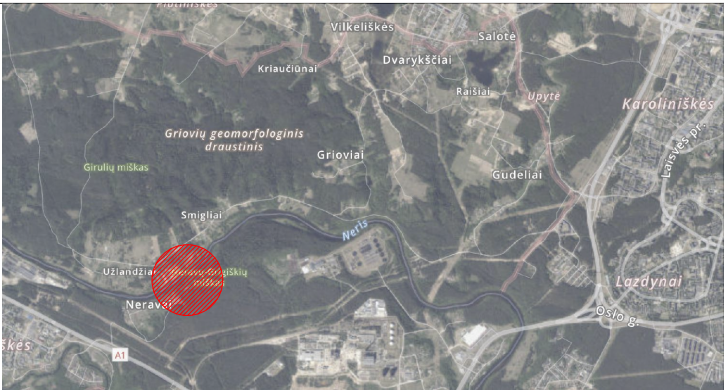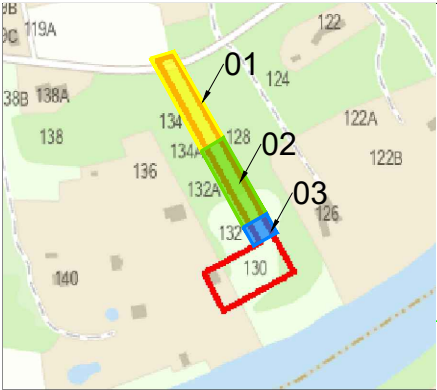

SITUACIJA

SUTARTINIAI ŽYMĖJIMAI:

sklypas:	
	sklypo riba
	užstatymo riba
	proj. statinio kontūras
	proj. stoginių kontūras
	proj. gyvenamasis namas
	proj. gyvenamojo namo konsolė
	proj. atraminė sienelė Nr.1
	proj. aikštelė Nr.1
	proj. terasos
	veja, ne mažiau kaip 50proc.sklypo ploto
	buitinių, rūšiavimo atliekų konteineriai
	įvažiavimas į sklypą
	įėjimas
	Tuja vakarinė (Thuja occidentalis "smaragd")
	kalninė pušis (Pinus mugo)
	Soruolė pašiaušelinė (Pennisetum alopecuroides "hameln")
	Kininis miskantas (Miscanthus sinensis "morning light")
	Eraičinas (Festuca gautieri "pic carlit")
	Tikroji levanda (Lavandula angustifolia "munstead")


VIENBUČIO GYVENAMOJO NAMO - KOORDINACIJŲ LENTELE

KOORDINATĖS		
NR.	X	Y
Gyvenamosios paskirties pastatas 01		
01	6060365.92	572236.17
02	6060379.13	572261.03
03	6060380.75	572264.07
04	6060376.56	572266.30
05	6060374.94	572263.26
06	6060371.71	572264.97
07	6060366.29	572254.77
08	6060363.73	572256.13
09	6060361.01	572251.01
10	6060363.57	572249.65
11	6060358.50	572240.12
Atraminė sienelė		
A01	6060355.39	572239.60
A02	6060371.40	572231.25
A03	6060373.10	572231.81
A04	6060381.63	572247.96
A05	6060386.03	572261.59

Privažiavimo prie sklypo sprendiniai projektuojami remiantis:

- KITOS PASKIRTIES INŽINERINIŲ STATINIŲ, PRIVAŽIAVIMO PRIE ŽEMĖS SKLYPO VILNIAUS R., ZUJŪNŲ SEN., UŽLANDŽIŲ K. (KAD. NR. 4110/0500:341), SUPAPRASTINTAS STATYBOS PROJEKTAS (VRSA - statybos skyriaus 2020-11-30, Nr. 2020-N660);
- PRIVAŽIAVIMO PRIE ŽEMĖS SKLYPO (KAD.NR.4110/0500:117) NAUJOS STATYBOS UPĖS G. 132, UŽLANDŽIŲ K., ZUJŪNŲ SEN., VILNIAUS R.SAV. PROJEKTU (NR. (21-30)-SSPP-S-01) (peržiūrėta - VRSA statybos skyriaus 2021-08-24 Nr.2021-N582);
- Detaliaisiais planais, kurie patvirtinti įsakymais : KADI-289, KADI-1999; KADI-715; KADI- 222.



Sprendiniai parengti pagal galiojančius detaliuosius planus:
1. KADI-289; KADI-1999;
2. KADI-715;
3. KADI- 222.

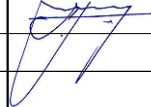ATESTATO NR.		UAB " MŽ PROJEKTAI "		STATINIO PROJEKTO PAVADINIMAS			
		KONSTITUCIJOS PR. 4A, VILNIUS, TEL. 861454160 info@mzprojektai.lt		VIENBUČIO GYVENAMOJO NAMO UPĖS G. 130, UŽLANDŽIŲ K., ZUJŪNŲ SEN., VILNIAUS R. SAV. STATYBOS PROJEKTAS			
A 1583	PV.	M. ŽVINYS		DOKUMENTO PAVADINIMAS		stadija	laida
A 1583	PDV	M. ŽVINYS		SKLYPO SUTVARKYMO PLANAS		PP	0
kalba		STATYTOJAS/UŽSAKOVAS		BRĖŽINIO ŽYMUO		lapas	lapų
LT		S. K, S. K.		2024/04-PP- SP- 04		1	1



1. Prieš užsakant gaminius matmenis tikslinti vietoje.
2. Sienų, perdangų, stogo ir kitas detales tikslinti DP metu, žiūrėti atskiruose detalių brėžiniuose DP SK dalyje.
3. Brėžiniuose sienos ir pertvaros žymimos be apdailos (tinko) sluoksnio. Siekiant išlaikyti projekte numatytus matmenis, būtina įvertinti apdailos storius. Ypatinę dėmesį atkreipti į normatyvinius matmenis.
4. Langų angų aukštį alt. žr. fasadų brėžiniuose, pūjuose, langų/durų žiniaraščiuose. Detalius gamintojų brėžinius bei parinktus gaminius derinti su projektuotojais.
5. Visų angų matmenis tikslinti vietoje.
6. Gaminiai, jų dydžiai (durų, vitrinų ir kt.) parenkami pagal užsakovo poreikius, užsakovas pasilieka teisę koreguoti gaminių dydžius ir pobūdį vietoje, nepablogindamas projektinės situacijos. Užsakovo sprendiniai privalo atitikti STR ir kitus galiojančius reikalavimus.

Patalpų eksplikacija			ATESTATO NR.		UAB "MŽ PROJEKTAI " KONSTITUCIJOS PR. 4A, VILNIUS, TEL. 861454160 info@mzprojektai.lt		STATYNO PROJEKTO PAVADINIMAS VIENBUČIO GYVENAMOJO NAMO UPĖS G. 130, UŽLANDŽIŲ K., ZUJŪNŲ SEN., VILNIAUS R. SAV. STATYBOS PROJEKTAS			
Nr.	Pavadinimas	Plotas	A 1583	PV.	M. ŽVINYS		DOKUMENTO PAVADINIMAS		stadija	laida
01	Garažas	76.82m2	A 1583	PDV	M. ŽVINYS		RŪSIO PLANAS		PP	0
03	Katilinė	14.45m2								
04	Laiptinė iš rūsio	2.75m2								
05	WC	2.50m2								
13	Mikroautobuso garažas	28.98m2	kalba	STATYTOJAS/USŲSAKOVAS		BRĖŽINIO ŽYMUO	2024/04-PP- 01		lapas	lapų
		125.51m2	LT	S. K, S. K.					1	1
		bendras rūsio plotas 125.51.m²								

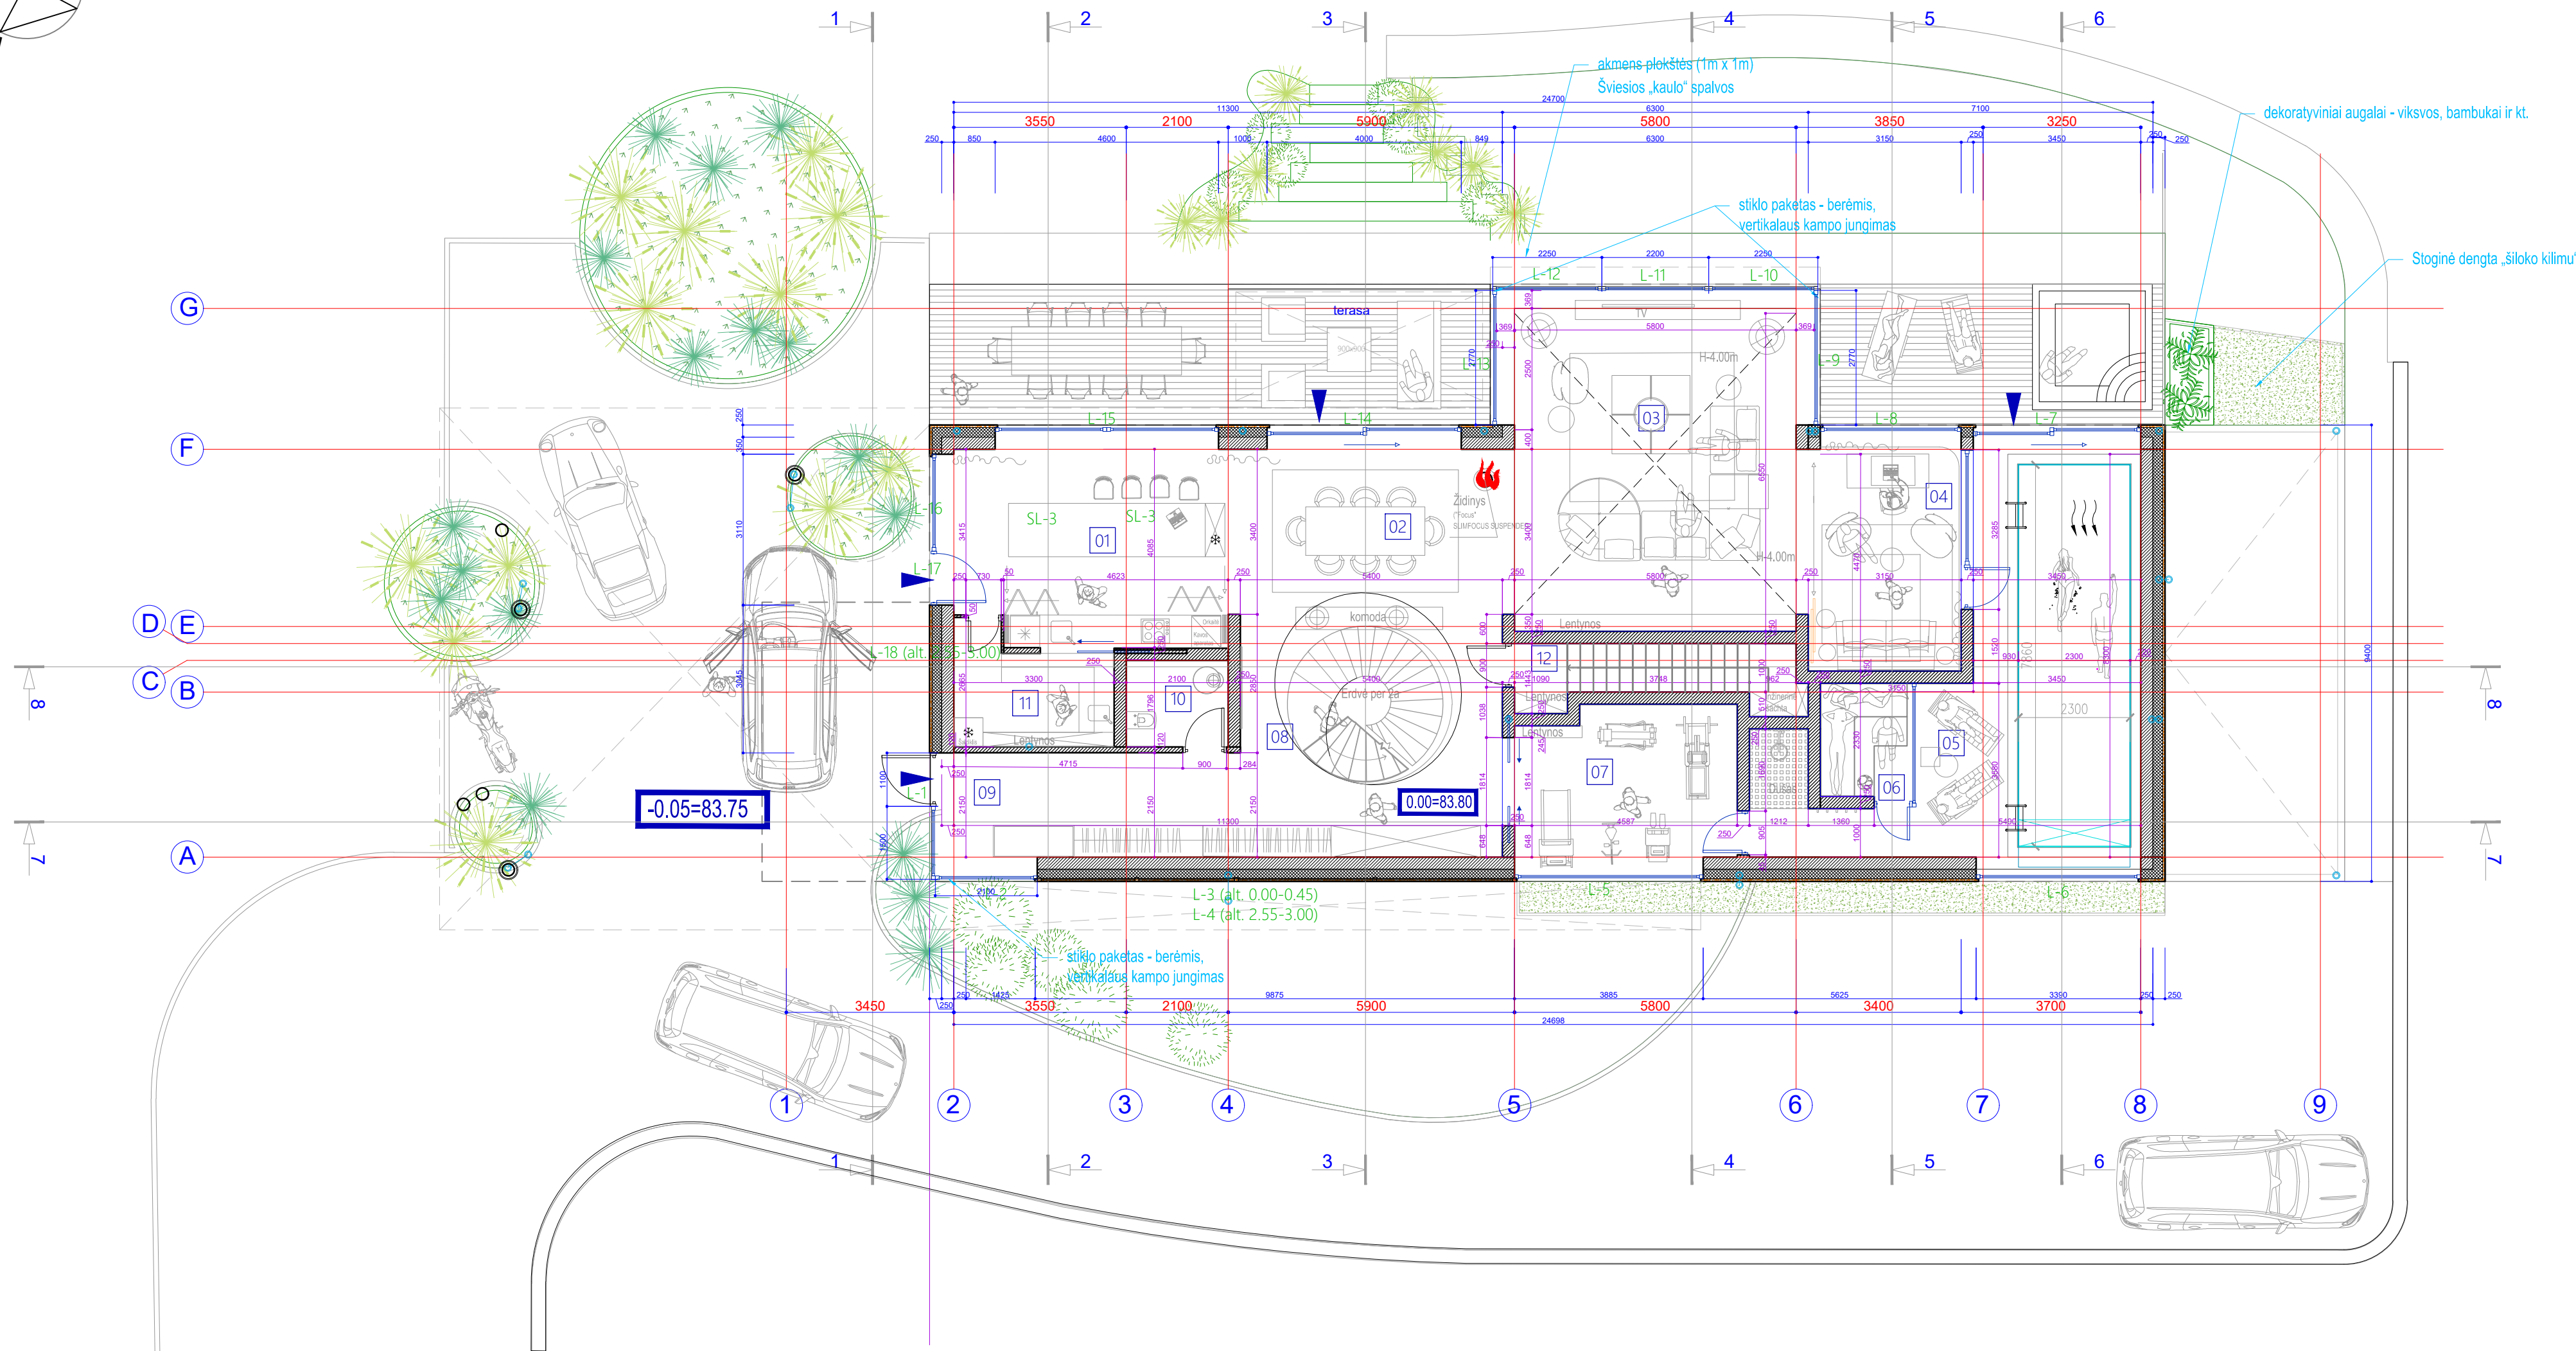
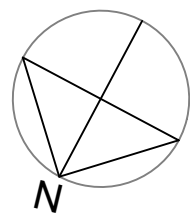


PASTABOS

- Prieš užsakant gaminius matmenis tikslinti vietoje.
- Sienu, perdangų, stogo ir kitas detalės tikslinti DP metu, žiūrėti atskiruose detalių brėžiniuose DP SK dalyje.
- Brėžiniuose sienos ir pertvaros žymimos be apdailos (tinko) sluoksnio. Siekiant išlaikyti projekte numatytus matmenis, būtina įvertinti apdailos storius. Ypatingą dėmesį atkreipti į normatyvinius matmenis.
- Langų angų aukščių alt. žr. fasadų brėžiniuose, pjūviuose, langų/durų žiniaraščiuose. Detalius gamintojų brėžinius bei parinktus gaminius derinti su projektuotojais.
- Visų angų matmenis tikslinti vietoje.
- Gaminiai, jų dydžiai (durų, vitrinų ir kt.) parenkami pagal užsakovo poreikius, užsakovas pasilieka teisę koreguoti gaminių dydžius ir pobūdį vietoje, nepablogindamas projektinės situacijos. Užsakovo sprendiniai privalo atitikti STR ir kitus galiojančius reikalavimus.

Patalpų eksplicacija		
Nr.	Pavadinimas	Plotas
01	Virtuvė	24.98m ²
02	Valgomasis	23.72m ²
03	Svetainė	42.64m ²
04	Darbo k.	14.87m ²
05	Baseino patalpa (dušas, priešpirtis)	40.07m ²
06	pirtis	4.70m ²
07	Treniruoklių salė	14.83m ²
08	Korid. prie holu/laiptinė	23.73m ²
09	Holas	13.72m ²
10	WC	3.77m ²
11	Virtuvės sandėliukas	7.13m ²
12	Laiptinė iš rūsiu	6.28m ²
		220.45m ²
		bendras (požeminis) rūsiu plotas 125.51m ²
		bendras (antžeminis) plotas 346.53m ²
		bendras plotas 472.04m ²

ATESTATO NR.		UAB " MŽ PROJEKTAI " KONSTITUCIJOS PR. 4A, VILNIUS, TEL. 861454160 info@mzprojektai.lt		STATINIO PROJEKTO PAVADINIMAS VIENBUČIO GYVENAMOJO NAMO UPĖS G. 130, UŽLANDŽIŲ K., ZUJŪNŲ SEN., VILNIAUS R. SAV. STATYBOS PROJEKTAS			
A 1583	PV.	M. ŽVINYS		DOKUMENTO PAVADINIMAS		stadija	laida
A 1583	PDV	M. ŽVINYS		1AUKŠTO PLANAS		PP	0
kalba		STATYTOJAS/ŪŽSAKOVAS		BRĖŽINIO ŽYMUO		lapas	lapų
LT		S. K, S. K.		2024/04-PP- 02		1	1

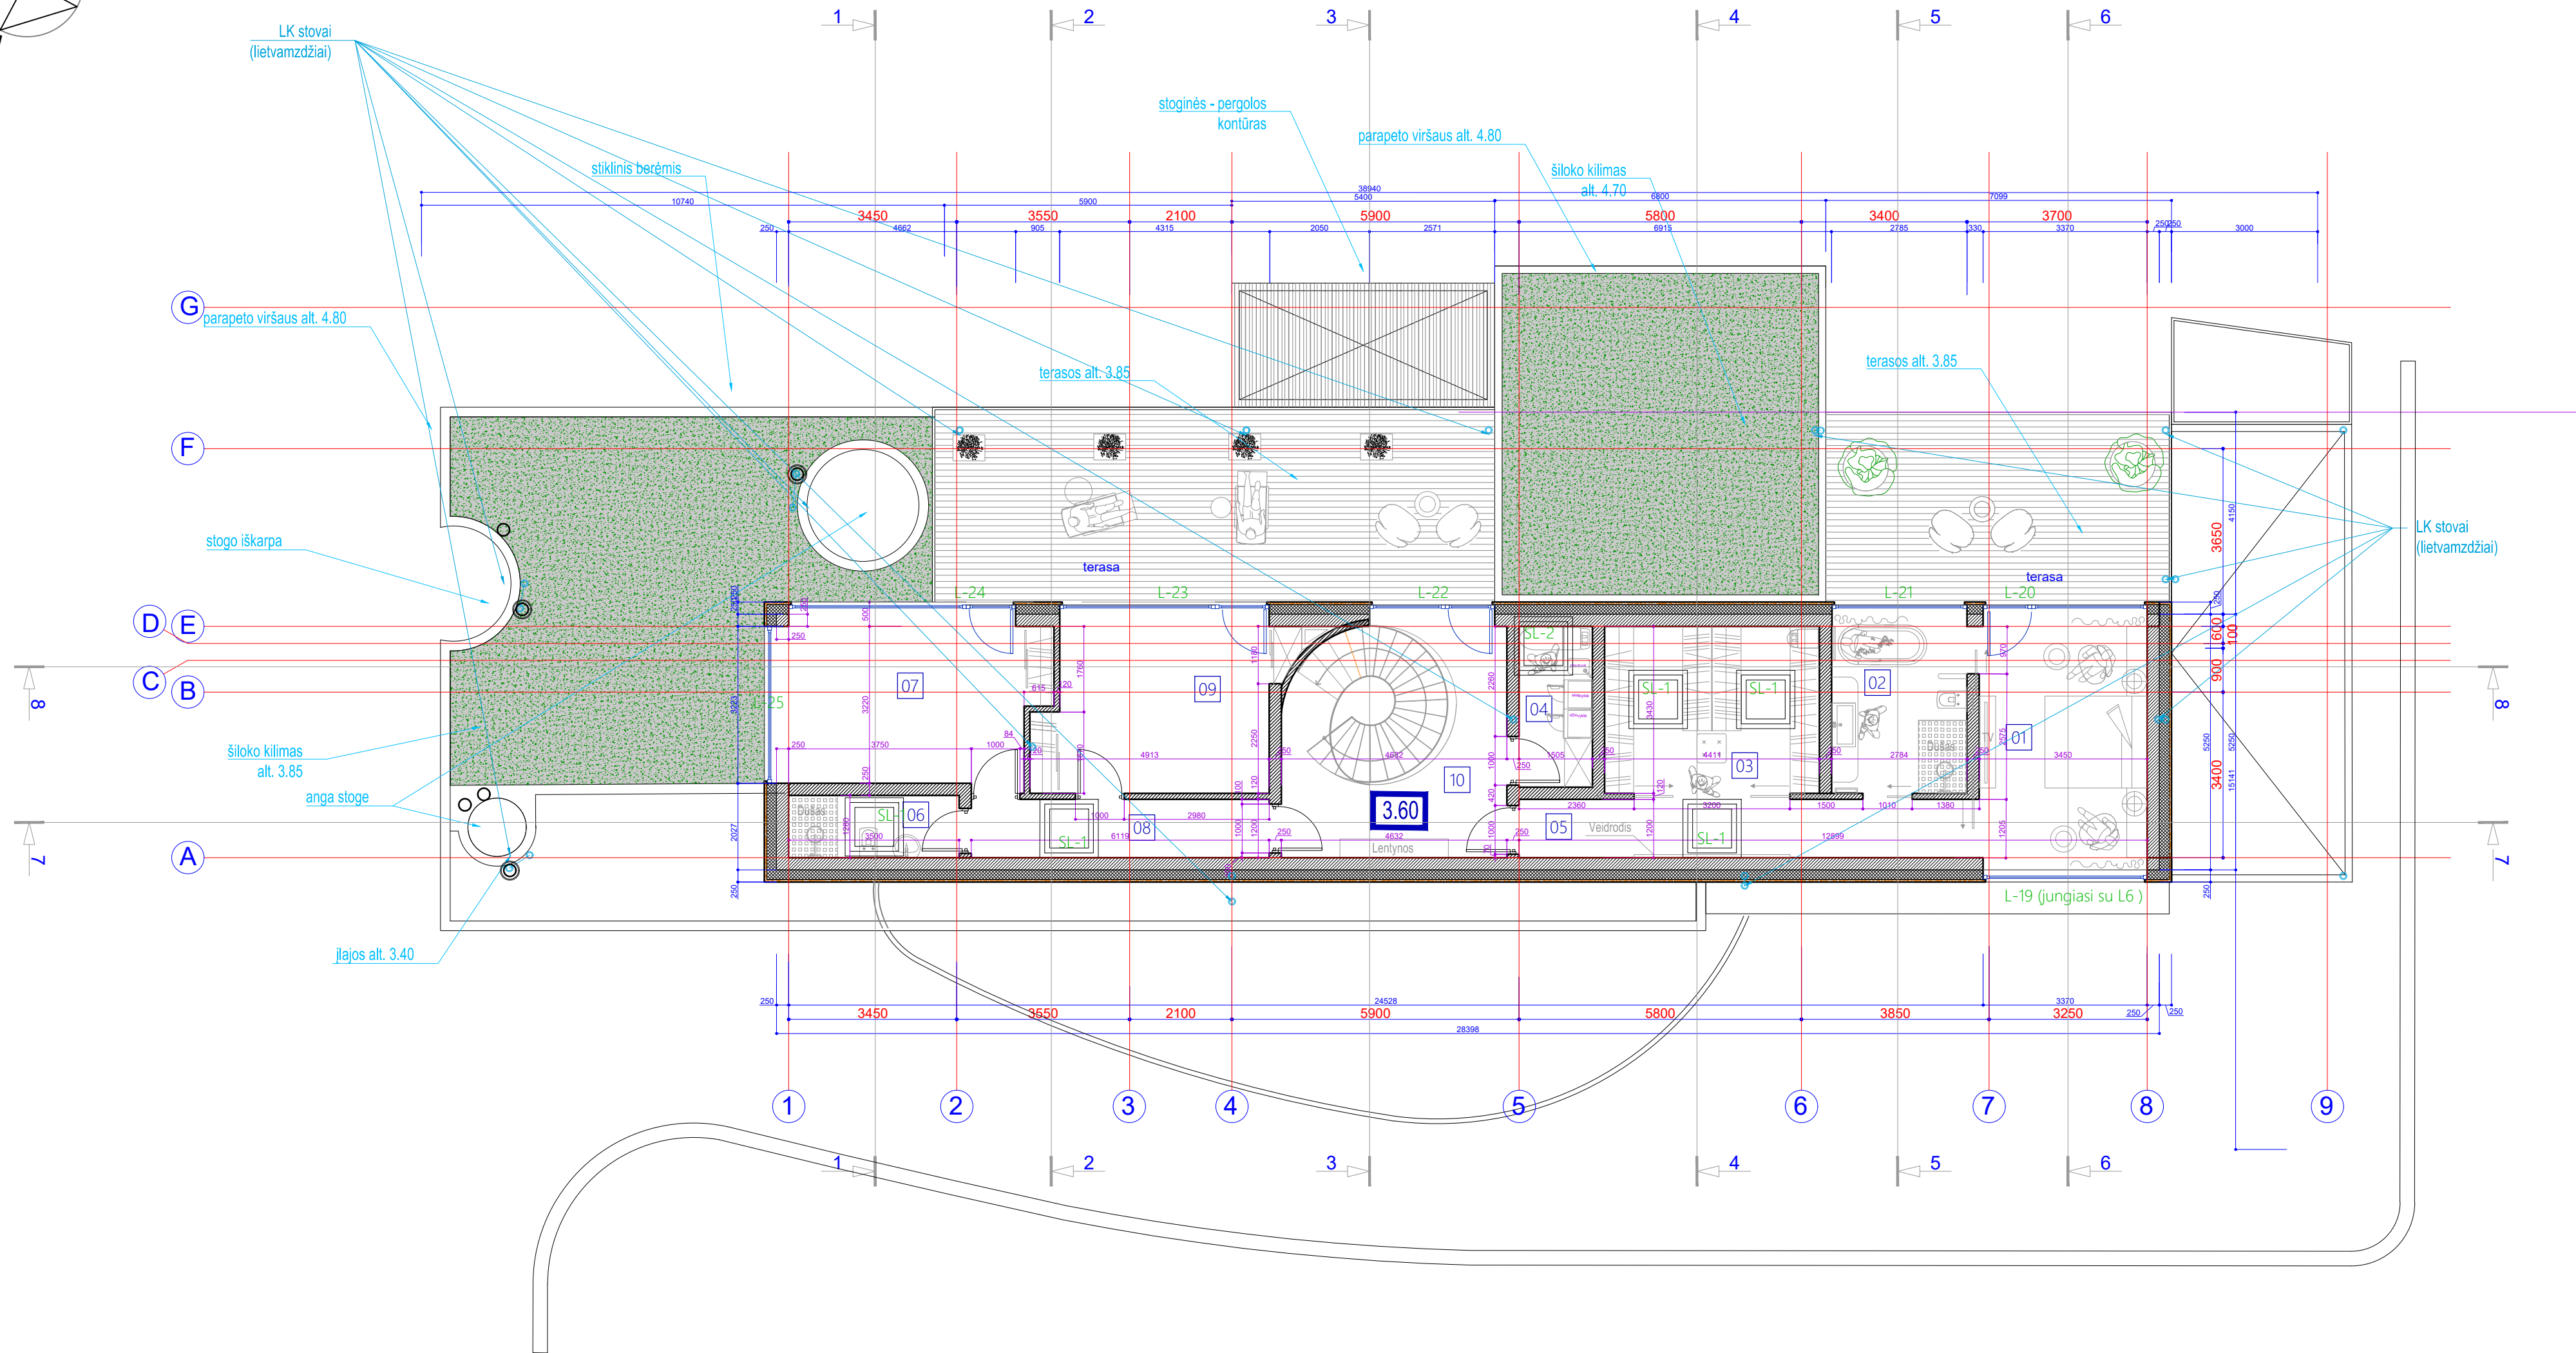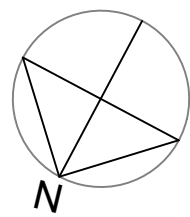


PASTABOS


- Prieš užsakant gaminius matmenis tikslinti vietoje.
- Sienu, perdangų, stogo ir kitas detalės tikslinti DP metu, žiūrėti atskiruose detalių brėžiniuose DP SK dalyje.
- Brėžiniuose sienos ir pertvaros žymimos be apdailos (tinko) sluoksnio. Siekiant išlaikyti projekte numatytus matmenis, būtina įvertinti apdailos storius. Ypatingą dėmesį atkreipti į normatyvinius matmenis.
- Langų angų aukščių alt. žr. fasadų brėžiniuose, pjūviuose, langų/durų žiniaraščiuose. Detalius gamintojų brėžinius bei parinktus gaminius derinti su projektuotojais.
- Visų angų matmenis tikslinti vietoje.
- Gaminiai, jų dydžiai (durų, vitrinų ir kt.) parenkami pagal užsakovo poreikius, užsakovas pasilieka teisę koreguoti gaminių dydžius ir pobūdį vietoje, nepablogindamas projektinės situacijos. Užsakovo sprendiniai privalo atitikti STR ir kitus galiojančius reikalavimus.

Patalpų eksplikacija		
Nr.	Pavadinimas	Plotas
01	Miegamasis 1	18.45m ²
02	Vonios kambarys 1	10.56m ²
03	Drabužinė 1	15.63m ²
04	Skalbykla	5.21m ²
05	Koridorius 1	11.34m ²
06	Vonios kambarys 2	4.48m ²
07	Miegamasis3	19.28m ²
08	Koridorius prie miegamųjų 2,3	7.34m ²
09	Miegamasis2	18.17m ²
10	Holas	15.62m ²
		126.07m ²
		bendras (požeminis) rūšio plotas 125.51m ²
		bendras (antžeminis) plotas 346.53m ²
		bendras plotas 472.04m ²


ATESTATO NR.		UAB " MŽ PROJEKTAI "		STATINIO PROJEKTO PAVADINIMAS	
A 1583		KONSTITUCIJOS PR. 4A, VILNIUS, TEL. 861454160 info@mzprojektai.lt		VIENBUČIO GYVENAMOJO NAMO UPĖS G. 130, UŽLANDŽIŲ K., ZUJŪNŲ SEN., VILNIAUS R. SAV. STATYBOS PROJEKTAS	
PV.		M. ŽVINYS		DOKUMENTO PAVADINIMAS	
PDV		M. ŽVINYS		2AUKŠTO PLANAS	
kalba		STATYTOJAS/ŪŽSAKOVAS		BRĖŽINIO ŽYMUO	
LT		S. K. S. K.		2024/04-PP- 03	
				stadija	laida
				PP	0
				lapas	lapų
				1	1

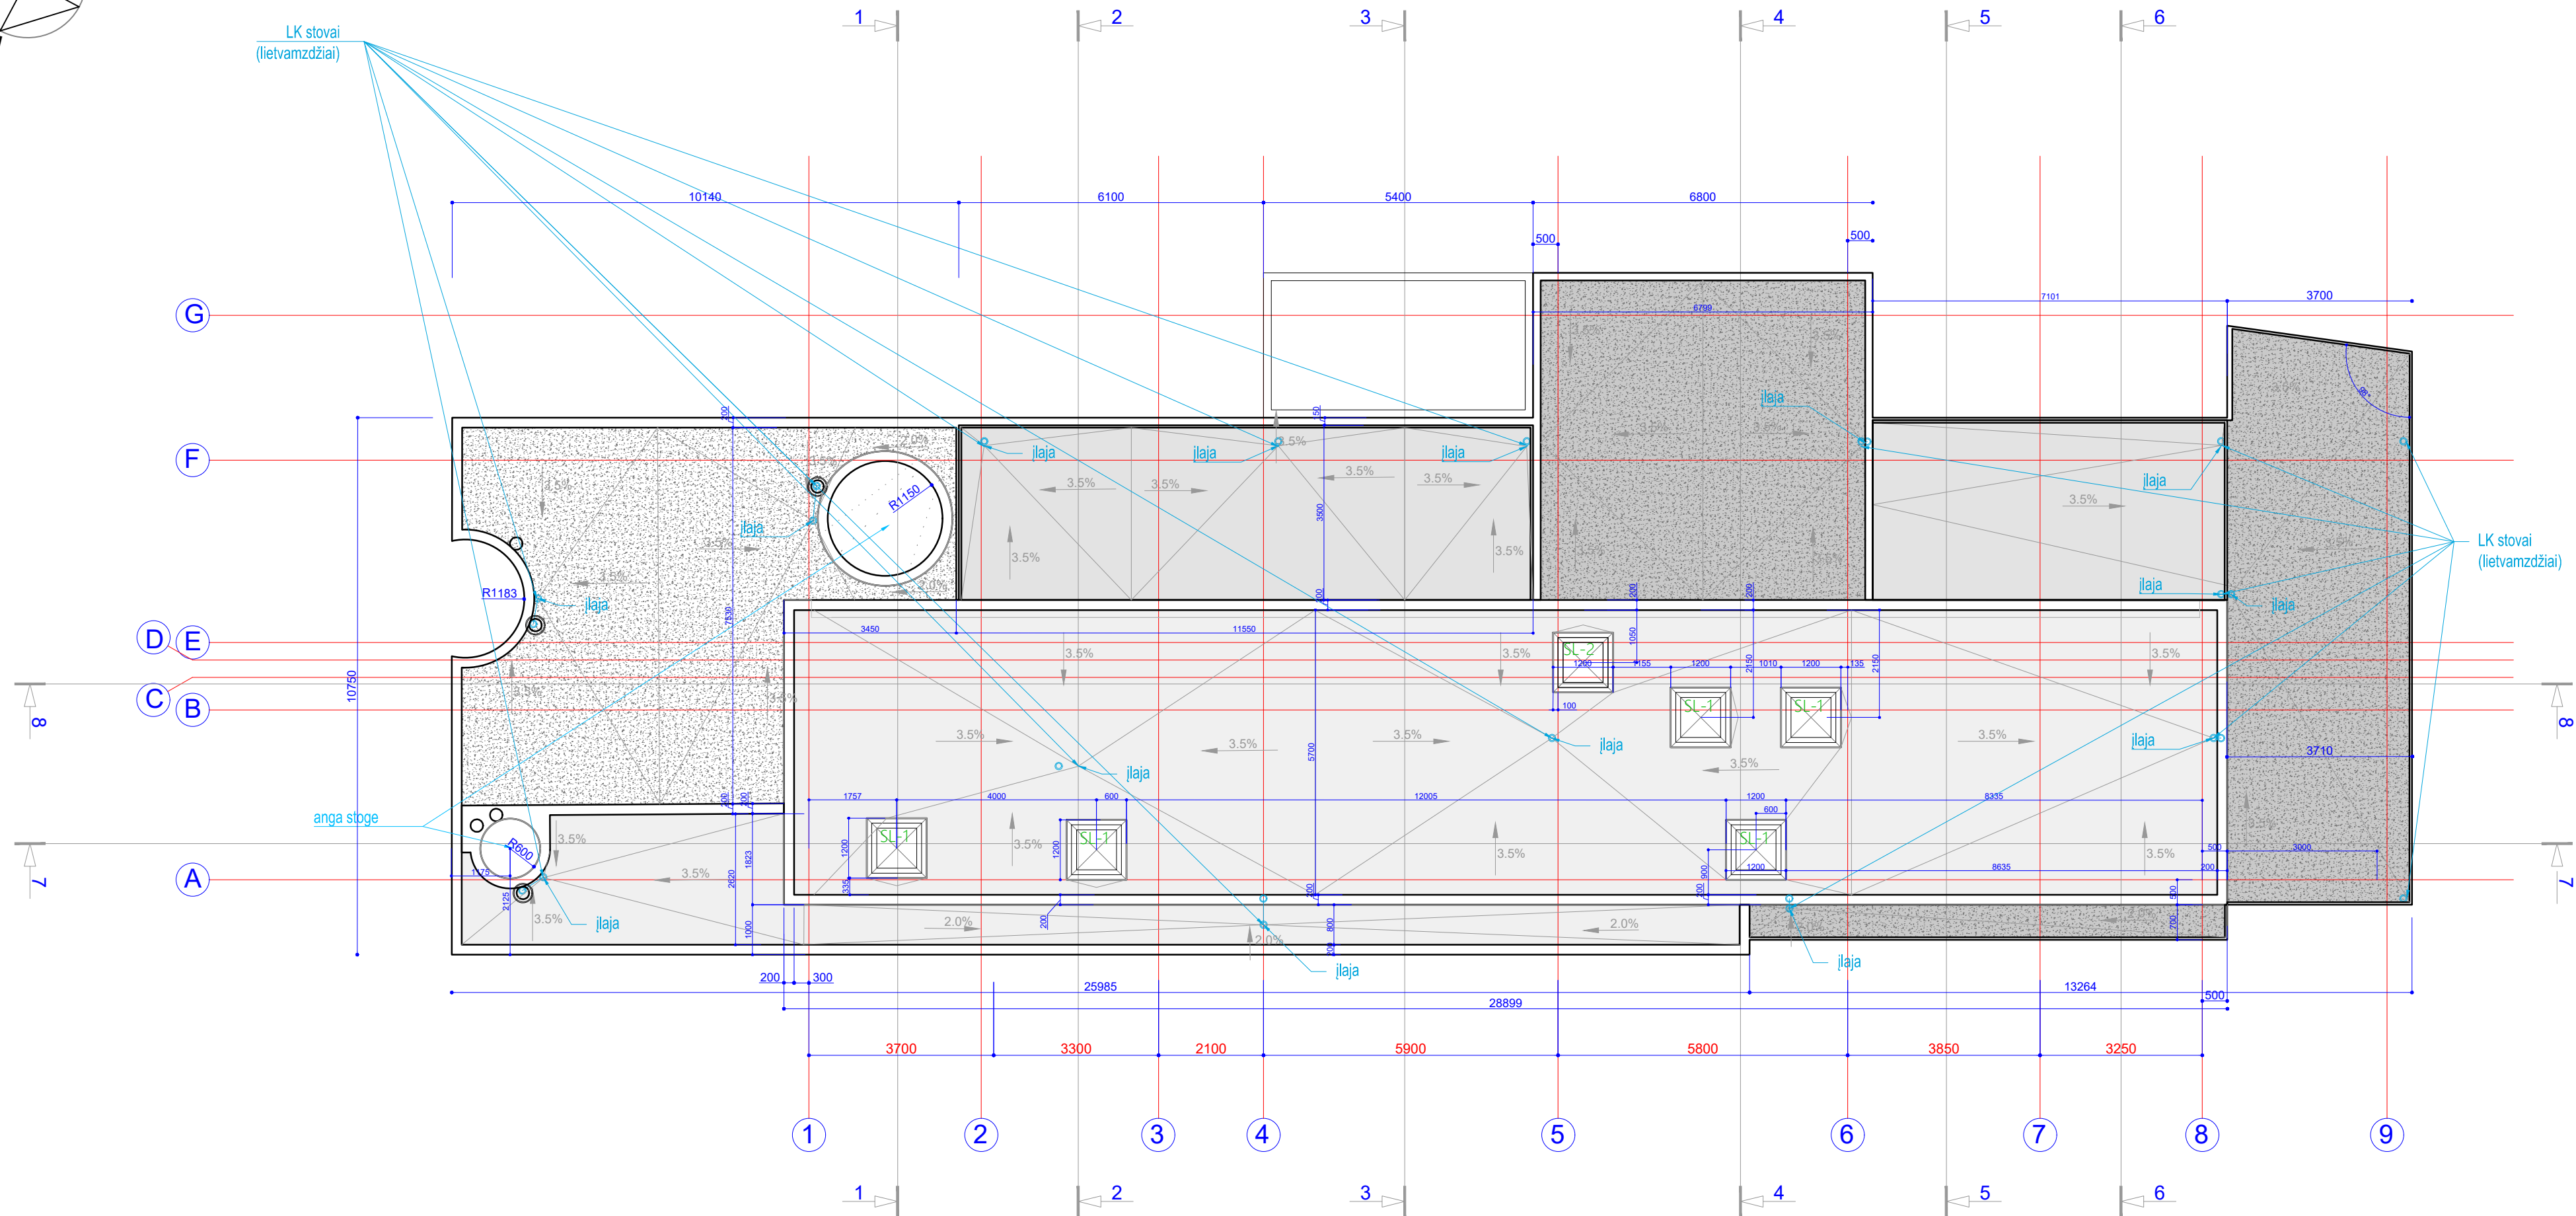

1. Prieš užsakant gaminius matmenis tikslinti vietoje.
2. Sienų, perdangų, stogo ir kitas detales tikslinti DP metu, žiūrėti atskiruose detalių brėžiniuose DP SK dalyje.
3. Brėžiniuose sienos ir pertvaros žymimos be apdailos (tinko) sluoksnio. Siekiant išlaikyti projekte numatytus matmenis, būtina įvertinti apdailos storius. Ypatinę dėmesį atkreipti į normatyvinius matmenis.
4. Langų angų aukščiai alt. žr. fasadų brėžiniuose, pjūviuose, langų/durų žiniaraščiuose. Detalius gamintojų brėžinius bei parinktus gaminius derinti su projektuotojais.
5. Visų angų matmenis tikslinti vietoje.
6. Gaminiai, jų dydžiai (durų, vitrinų ir kt.) parenkami pagal užsakovo poreikius, užsakovas pasilieka teisę koreguoti gaminių dydžius ir pobūdį vietoje, nepablogindamas projektinės situacijos. Užsakovo sprendiniai privalo atitikti STR ir kitus galiojančius reikalavimus.

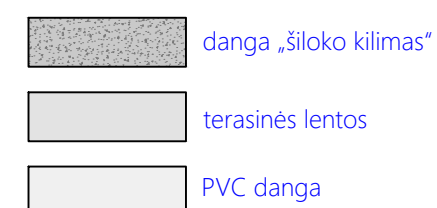



ATESTATO NR.		UAB " MŪZ PROJEKTAI "		STATINIO PROJEKTO PAVADINIMAS	
KONSTITUCIJOS PR. 4A, VILNIUS, TEL. 861454160 info@mzprojektai.lt		VIENBUČIO GYVENAMOJO NAMO UPĖS G. 130, UŽLANDŽIŲ K., ZUJŪNŲ SEN., VILNIAUS R. SAV. STATYBOS PROJEKTAS			
A 1583	PV.	M. ŽVINYS		DOKUMENTO PAVADINIMAS	
A 1583	PDV	M. ŽVINYS		STOGO PLANAS	
				stadija	laida
				PP	0
kalba	STATYTOJAS/UŽSAKOVAS			BRĖŽINIO ŽYMUO	
LT	S. K. S. K.			2024/04-PP- 04	
				lapas	lapų
				1	1

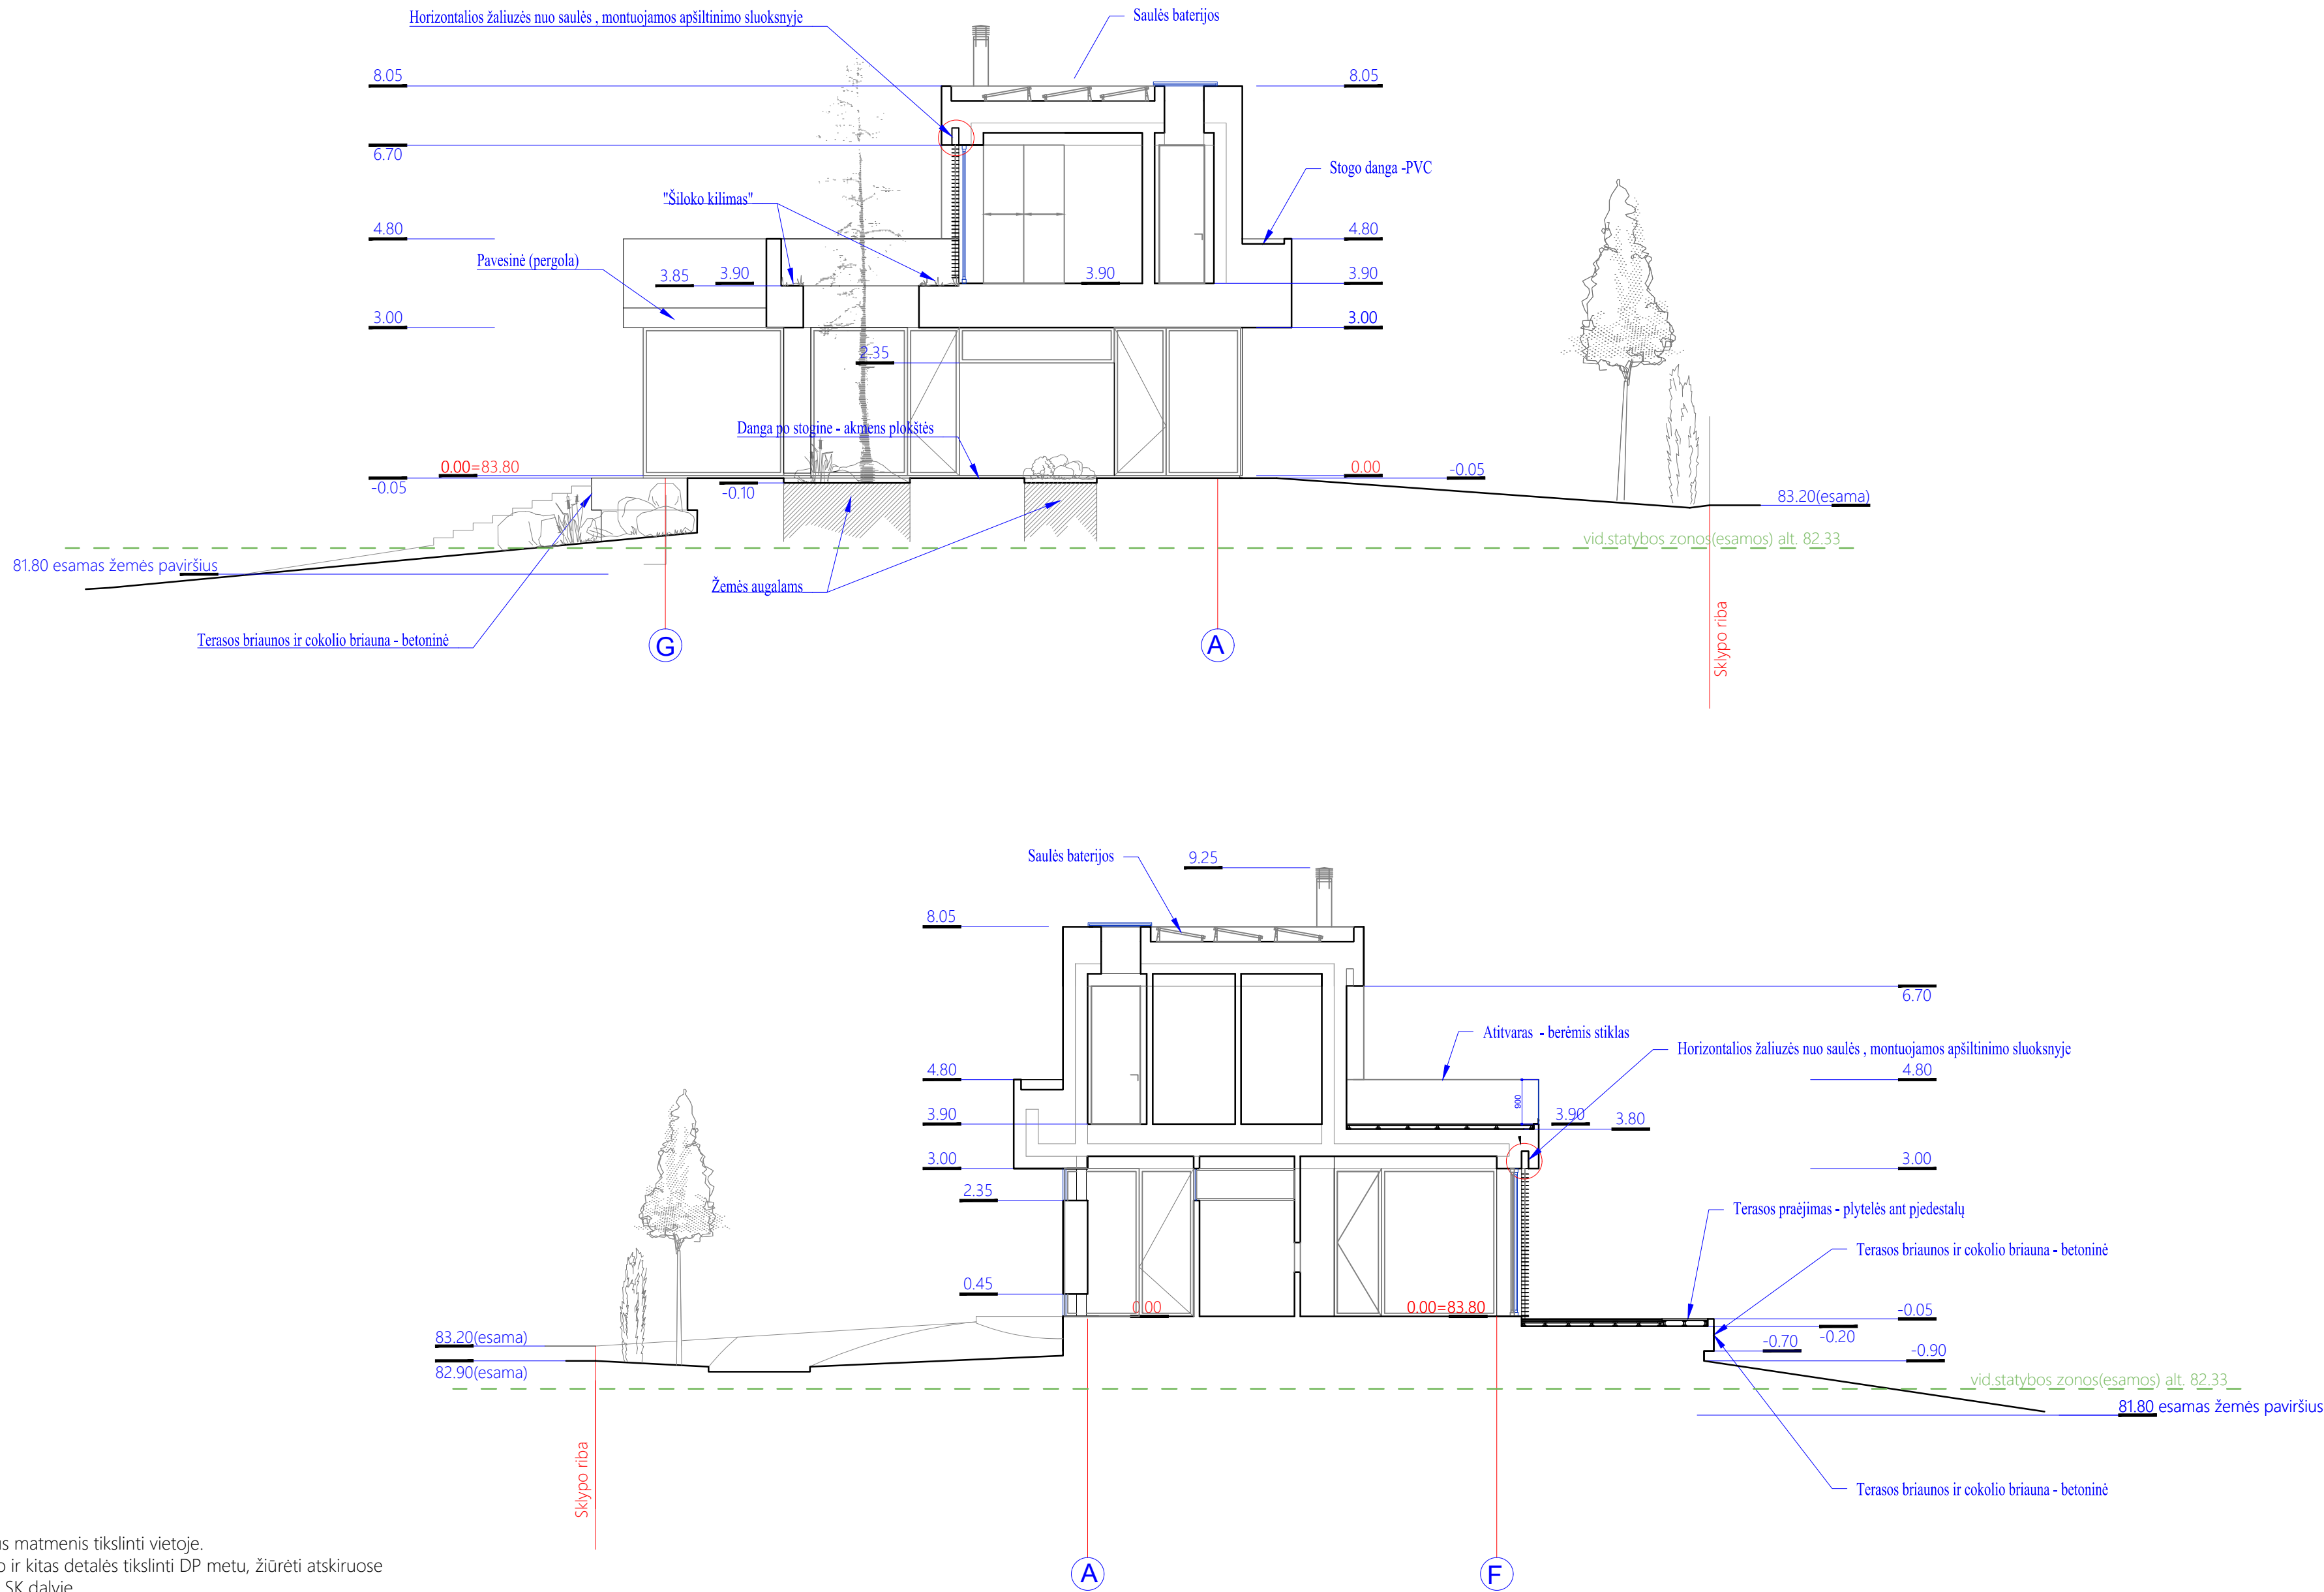

PASTABOS

- Prieš užsakant gaminius matmenis tikslinti vietoje.
- Sienų, perdangų, stogo ir kitas detalės tikslinti DP metu, žiūrėti atskiruose detalių brėžiniuose DP SK dalyje.
- Brėžiniuose sienos ir pertvaros žymimos be apdailos (tinko) sluoksnio. Siekiant išlaikyti projekte numatytus matmenis, būtina įvertinti apdailos storius. Ypatingą dėmesį atkreipti į normatyvinius matmenis.
- Langų angų aukščių alt. žr. fasadų brėžiniuose, pjūviuose, langų/durų žiniaraščiuose. Detalius gamintojų brėžinius bei parinktus gaminius derinti su projektuotojais.
- Visų angų matmenis tikslinti vietoje.
- Gaminiai, jų dydžiai (durų, vitrinų ir kt.) parenkami pagal užsakovo poreikius, užsakovas pasilieka teisę koreguoti gaminių dydžius ir pobūdį vietoje, nepablogindamas projektinės situacijos. Užsakovo sprendiniai privalo atitikti STR ir kitus galiojančius reikalavimus.


ATESTATO NR.	UAB " MŽ PROJEKTAI "			STATINIO PROJEKTO PAVADINIMAS		
	KONSTITUCIJOS PR. 4A, VILNIUS, TEL. 861454160 info@mzprojektai.lt			VIENBUČIO GYVENAMOJO NAMO UPĖS G. 130, UŽLANDŽIŲ K., ZUJŪNŲ SEN., VILNIAUS R. SAV. STATYBOS PROJEKTAS		
	A 1583	PV.	M. ŽVINYS	DOKUMENTO PAVADINIMAS PJŪVIAI 1-1, 2-2	stadija	laida
	A 1583	PDV	M. ŽVINYS		PP	0
kalba	STATYTOJAS/ŪŽSAKOVAS			BRĖŽINIO ŽYMUO 2024/04-PP- 05	lapas	lapų
LT	S. K. S. K.				1	1

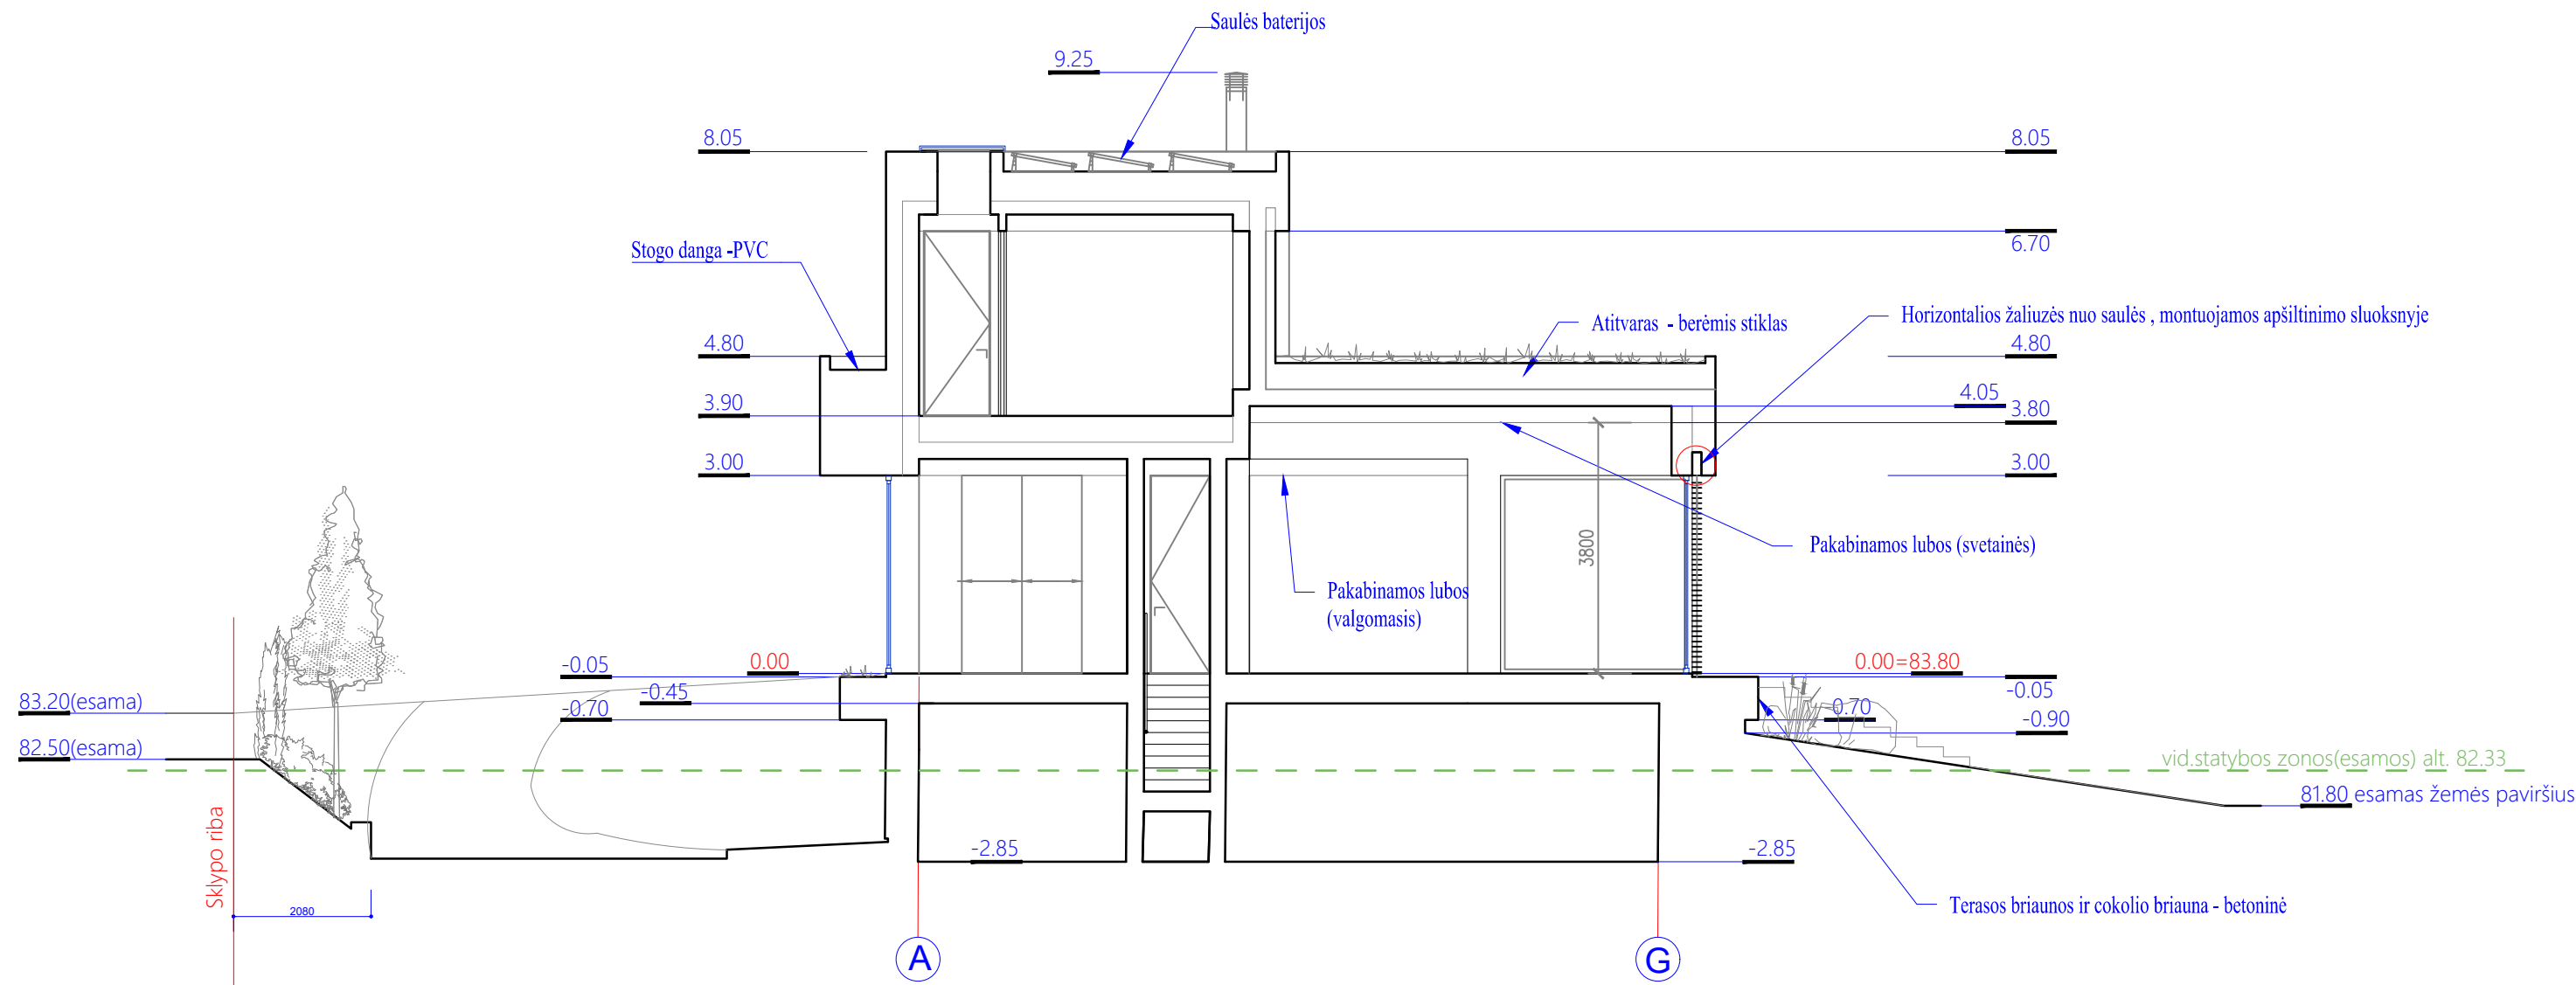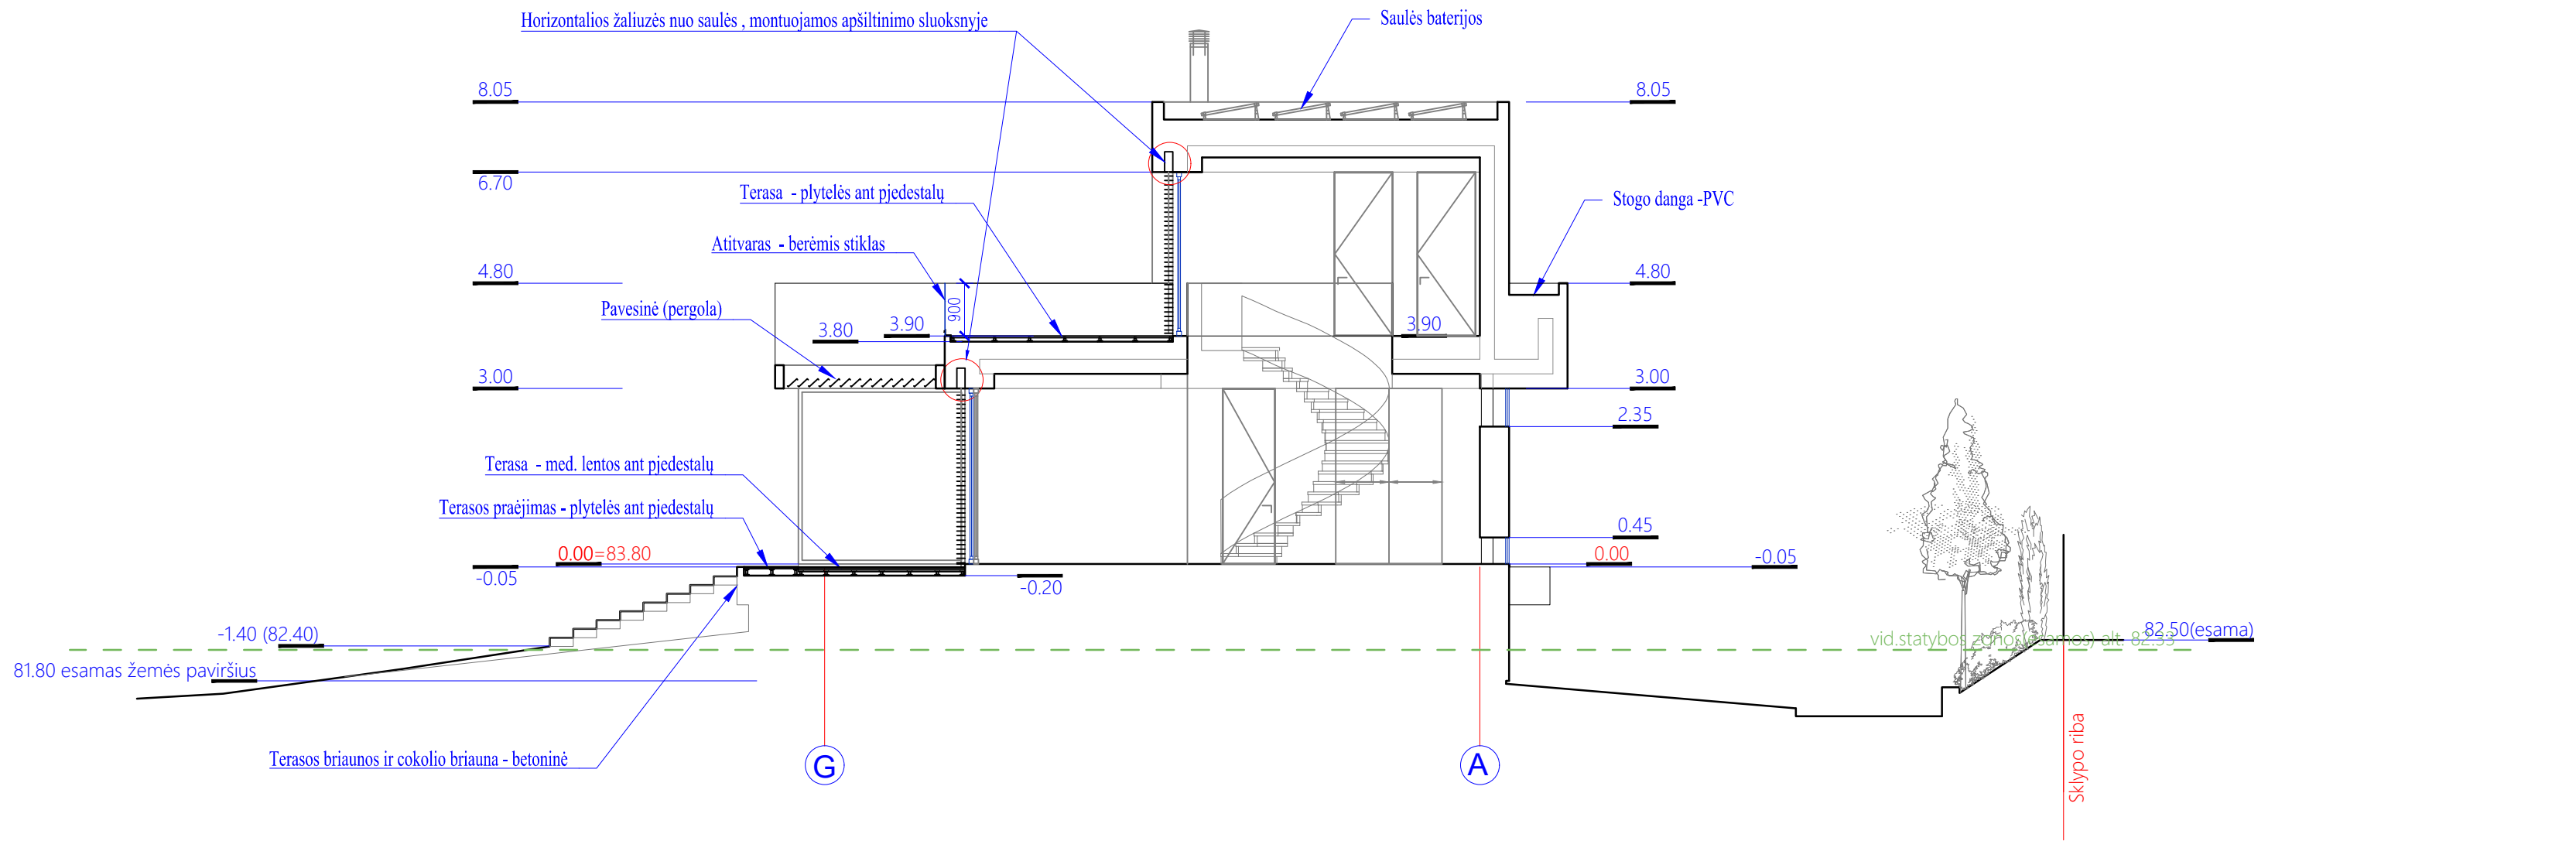


PASTABOS

- Prieš užsakant gaminius matmenis tikslinti vietoje.
- Sienų, perdangų, stogo ir kitas detalės tikslinti DP metu, žiūrėti atskiruose detalių brėžiniuose DP SK dalyje.
- Brėžiniuose sienos ir pertvaros žymimos be apdailos (tinko) sluoksnio. Siekiant išlaikyti projekte numatytus matmenis, būtina įvertinti apdailos storius. Ypatingą dėmesį atkreipti į normatyvinius matmenis.
- Langų angų aukščių alt. žr. fasadų brėžiniuose, pjūviuose, langų/durų žiniaraščiuose. Detalius gamintojų brėžinius bei parinktus gaminius derinti su projektuotojais.
- Visų angų matmenis tikslinti vietoje.
- Gaminiai, jų dydžiai (durų, vitrinų ir kt.) parenkami pagal užsakovo poreikius, užsakovas pasilieka teisę koreguoti gaminių dydžius ir pobūdį vietoje, nepablogindamas projektinės situacijos. Užsakovo sprendiniai privalo atitikti STR ir kitus galiojančius reikalavimus.

ATESTATO NR.	UAB " MŽ PROJEKTAI " KONSTITUCIJOS PR. 4A, VILNIUS, TEL. 861454160 info@mzprojektai.lt			STATINIO PROJEKTO PAVADINIMAS VIENBUČIO GYVENAMOJO NAMO UPĖS G. 130, UŽLANDŽIŲ K., ZUJŪNŲ SEN., VILNIAUS R. SAV. STATYBOS PROJEKTAS				
	A 1583	PV.	M. ŽVINYS		DOKUMENTO PAVADINIMAS		stadija	laida
	A 1583	PDV	M. ŽVINYS		PJŪVIAI 3-3, 4-4		PP	0
kalba	STATYTOJAS/UŽSAKOVAS			BRĖŽINIO ŽYMUO		lapas		lapų
LT	S. K, S. K.			2024/04-PP- 06		1		1

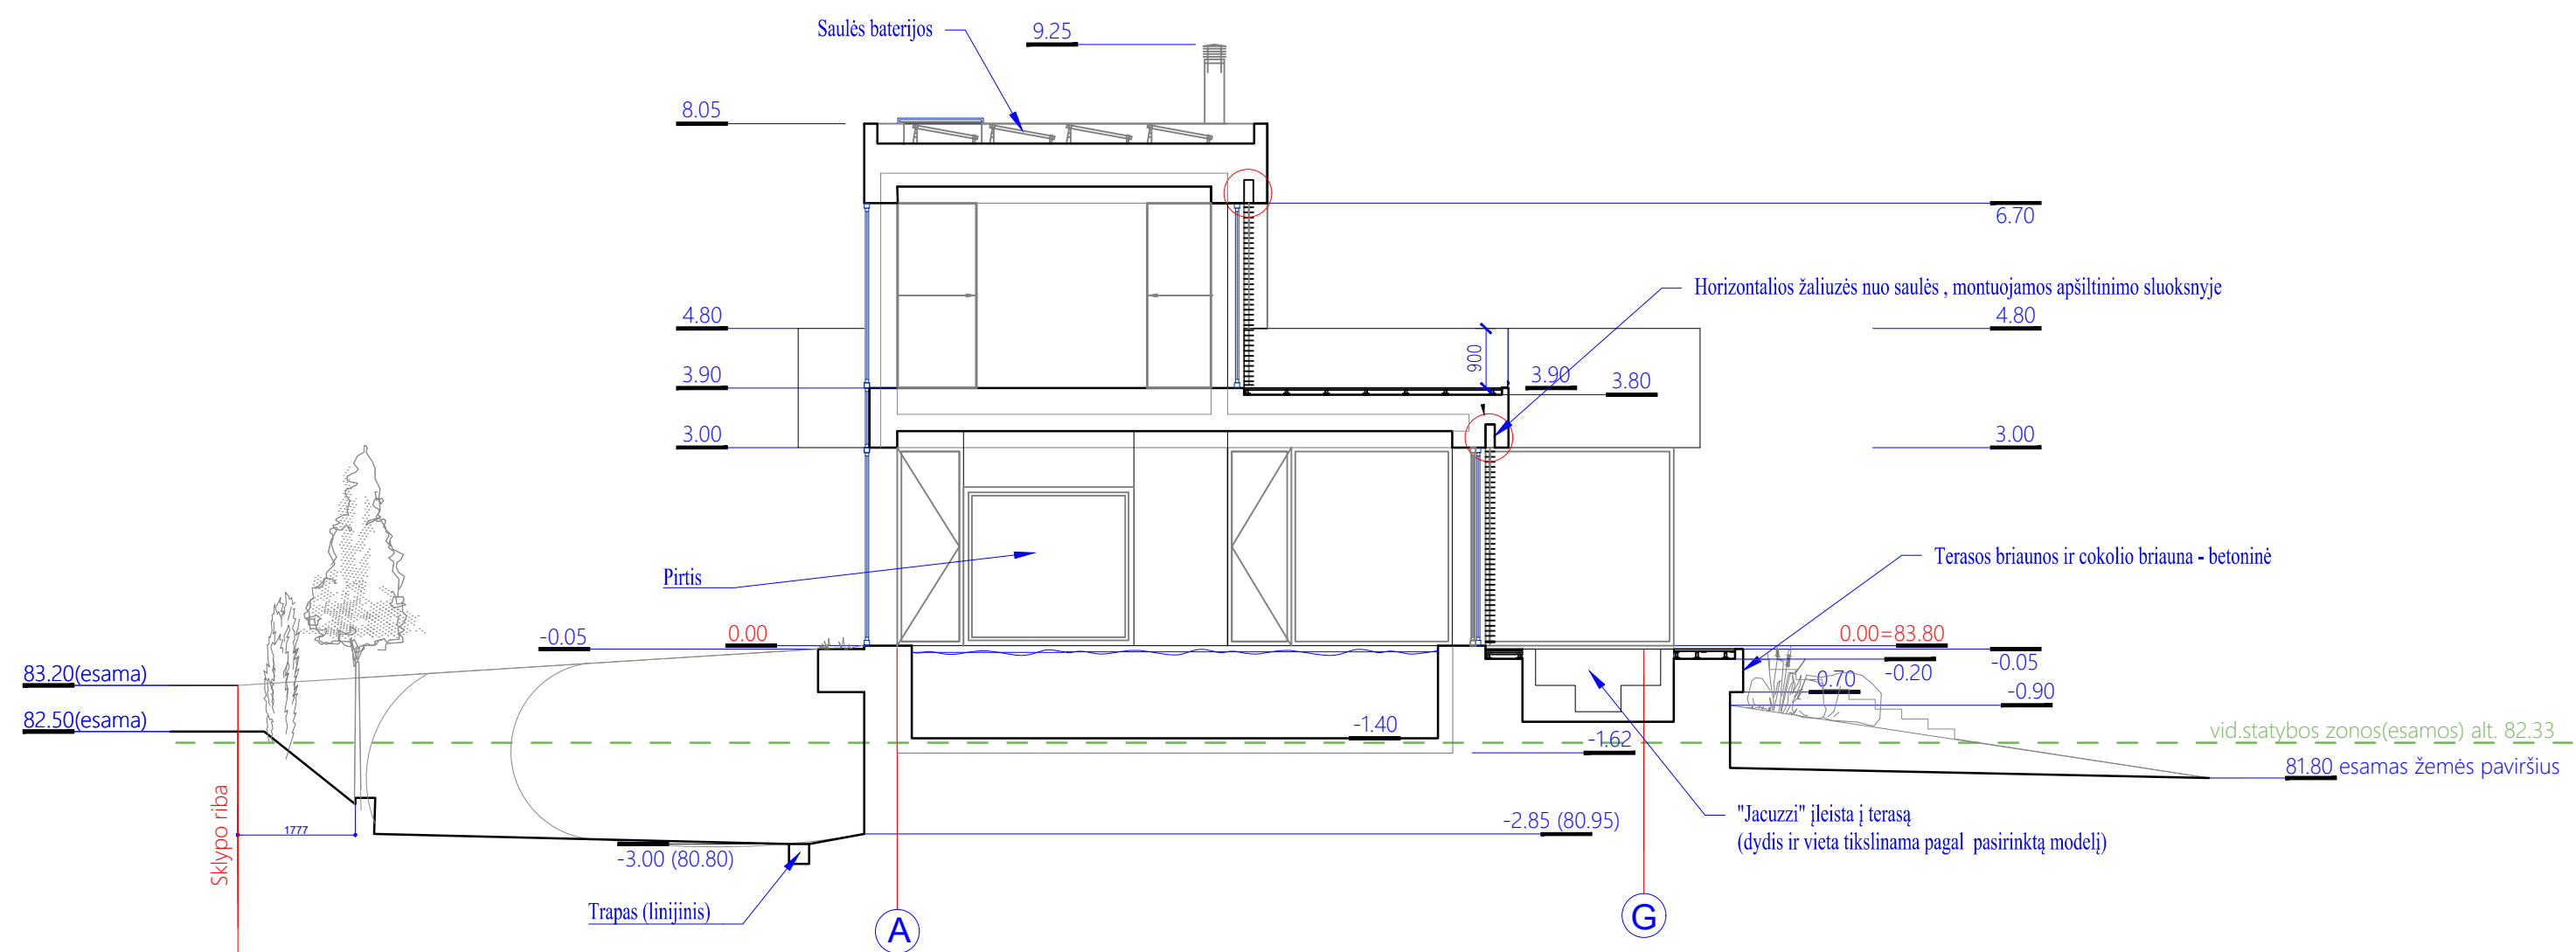

ATESTATO NR.		UAB " MŽ PROJEKTAI " KONSTITUCIJOS PR. 4A, VILNIUS, TEL. 861454160 info@mzprojekantai.lt		STATISTINIO PROJEKTO PAVADINIMAS VIENBUČIO GYVENAMOJO NAMO UPĖS G. 130, UŽLANDŽIŲ K., ZUJŪNŲ SEN., VILNIAUS R. SAV. STATYBOS PROJEKTAS			
A 1583	PV.	M. ŽVINYNS		DOKUMENTO PAVADINIMAS		stadija	laida
A 1583	PDV	M. ŽVINYNS		PJŪVIAI 5-5, 6-6		PP	0
kalba		STATYTOJAS/UŽSAKOVAS		BRĖŽINŲ ŽYMUO		lapas	lapų
LT		S. K, S. K.		2024/04-PP- 07		1	1

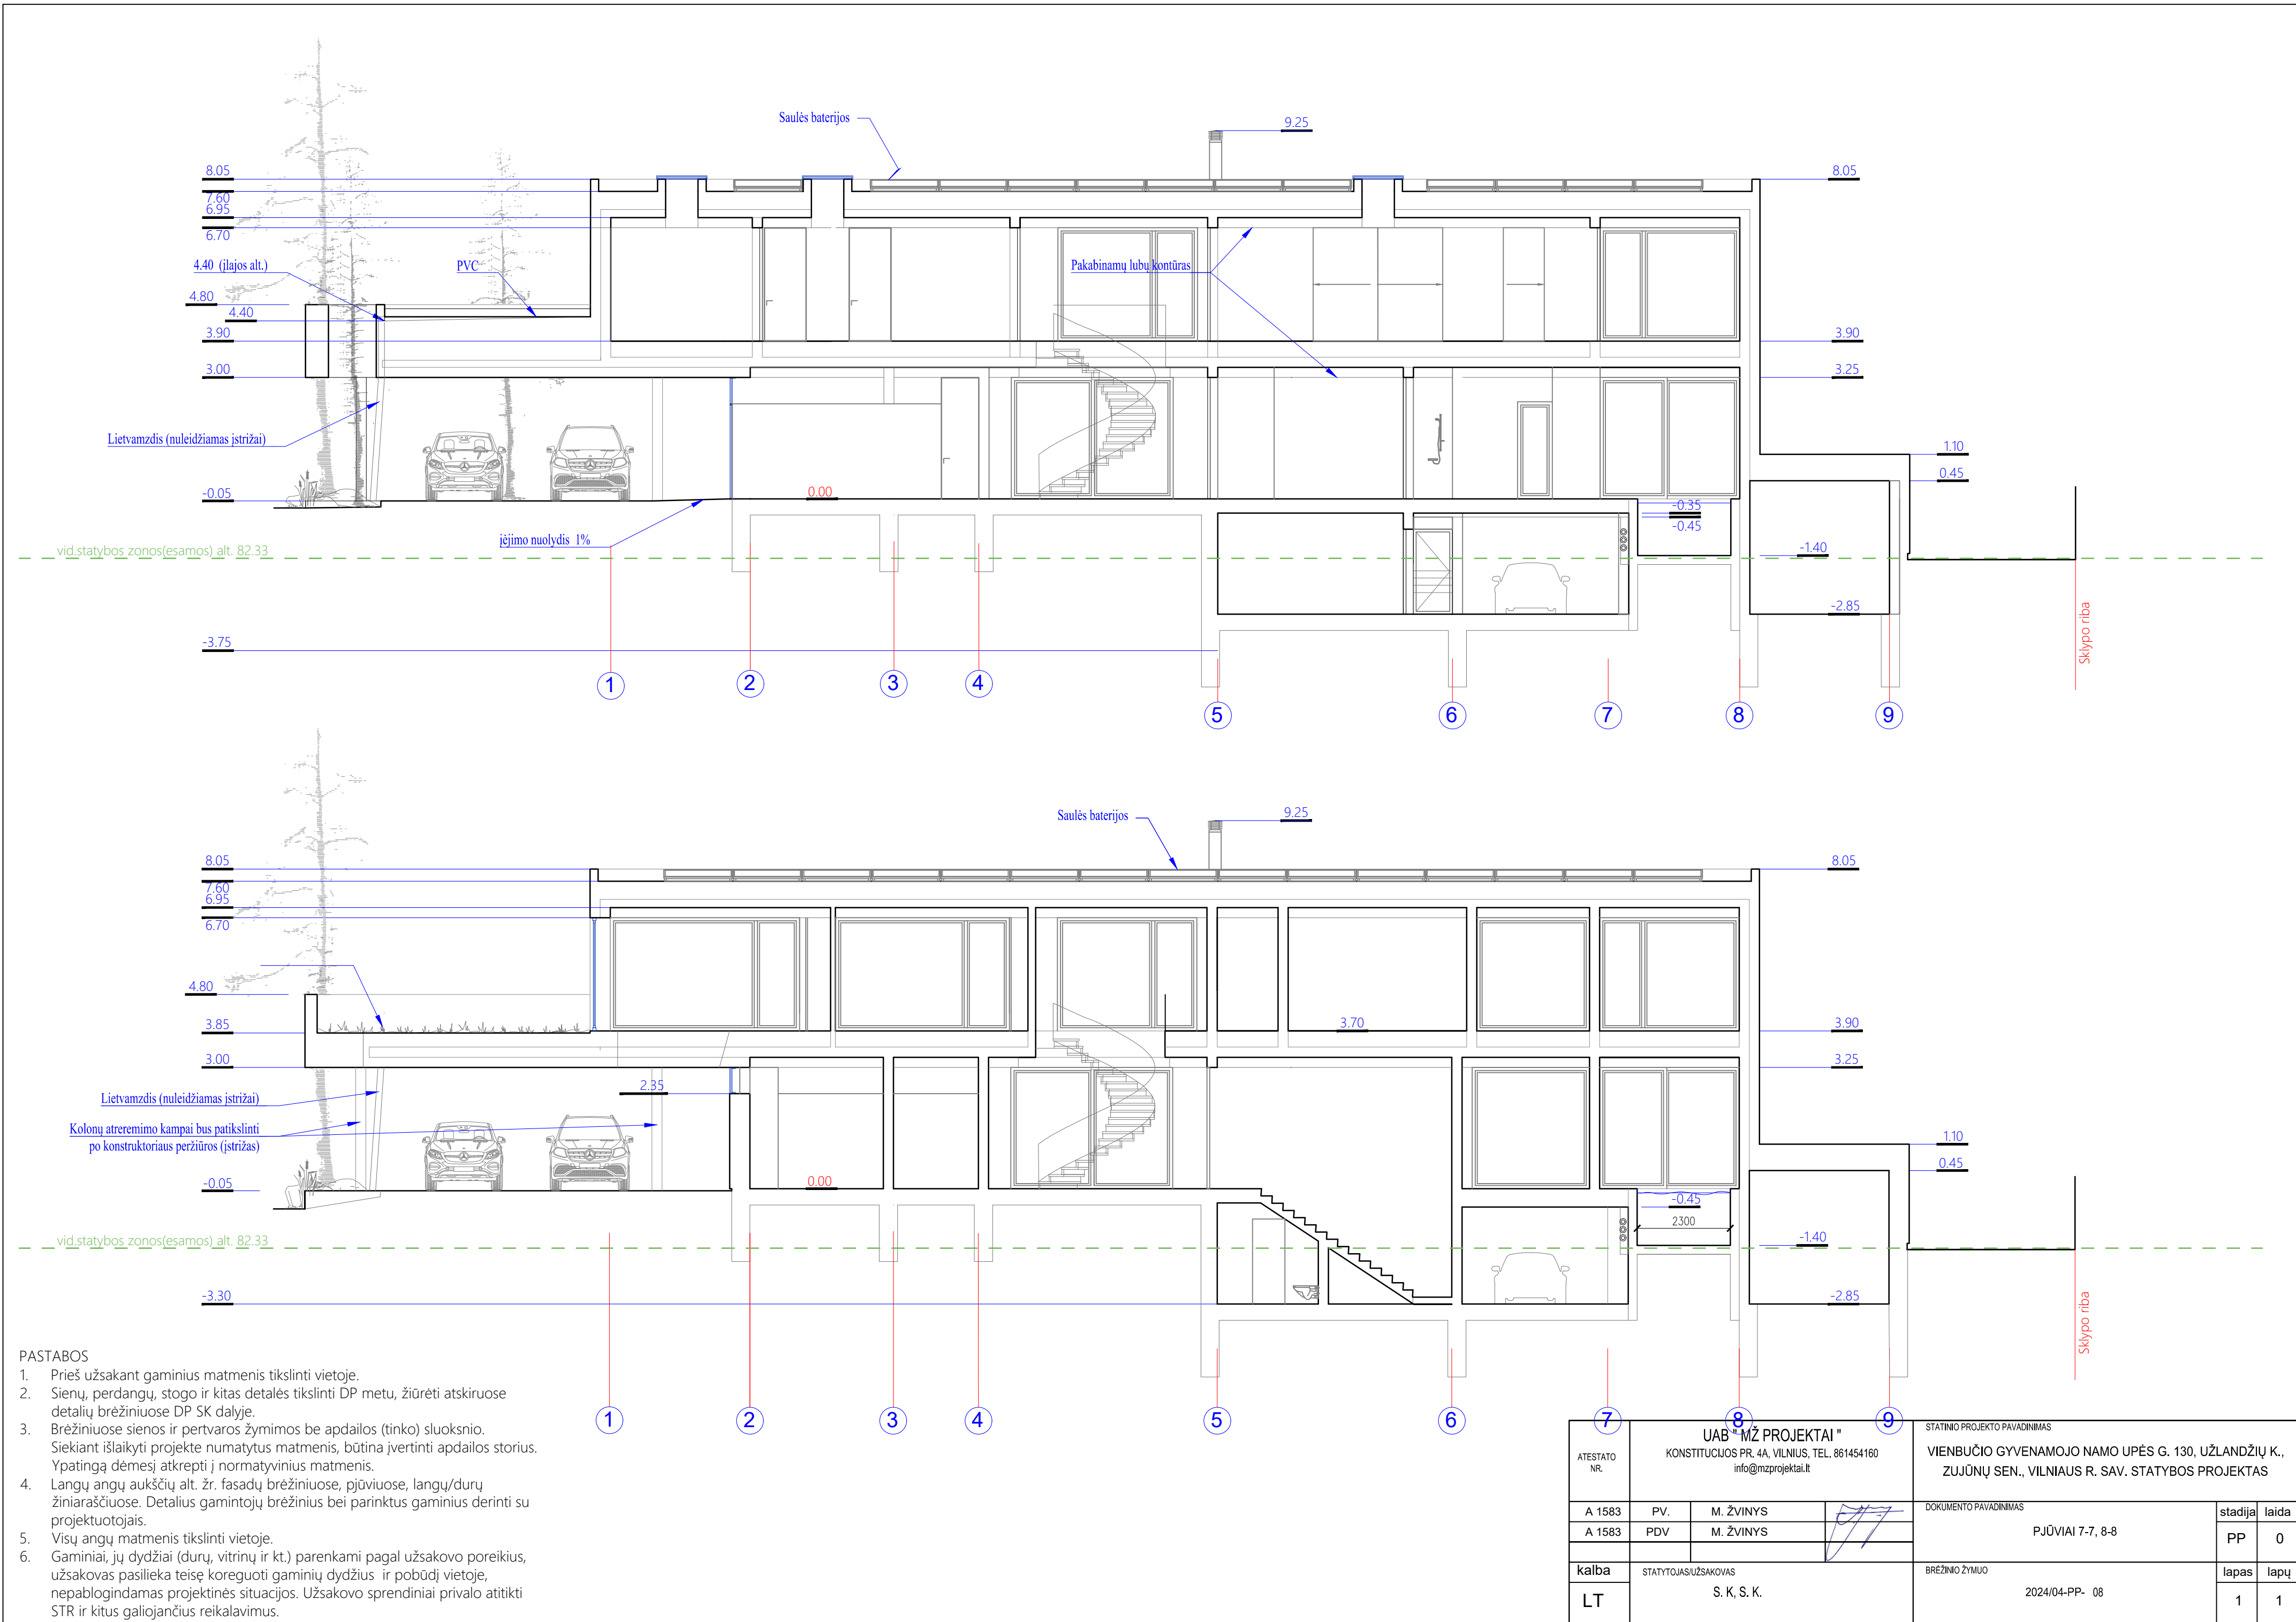

- PASTABOS
- Prieš užsakant gaminius matmenis tikslinti vietoje.
 - Sienų, perdangų, stogo ir kitas detalės tikslinti DP metu, žiūrėti atskiruose detalių brėžiniuose DP SK dalyje.
 - Brėžiniuose sienos ir pertvaros žymimos be apdailos (tinko) sluoksnio. Siekiant išlaikyti projekte numatytus matmenis, būtina įvertinti apdailos storius. Ypatingą dėmesį atkreipti į normatyvinius matmenis.
 - Langų angų aukščių alt. žr. fasadų brėžiniuose, pjūviuose, langų/durų žiniaraščiuose. Detalius gamintojų brėžinius bei parinktus gaminius derinti su projektuotojais.
 - Visų angų matmenis tikslinti vietoje.
 - Gaminiai, jų dydžiai (durų, vitrinų ir kt.) parenkami pagal užsakovo poreikius, užsakovas pasilieka teisę koreguoti gaminių dydžius ir pobūdį vietoje, nepablogindamas projektinės situacijos. Užsakovo sprendiniai privalo atitikti STR ir kitus galiojančius reikalavimus.

ATESTATO NR.		UAB "MŽ PROJEKTAI " KONSTITUCIJOS PR. 4A, VILNIUS, TEL. 861454160 info@mzprojektai.lt		STATINIO PROJEKTO PAVADINIMAS VIENBUČIO GYVENAMOJO NAMO UPĖS G. 130, UŽLANDŽIŲ K., ZUJŪNŲ SEN., VILNIAUS R. SAV. STATYBOS PROJEKTAS		
A 1583	PV.	M. ŽVINYNS		DOKUMENTO PAVADINIMAS		stadija
A 1583	PDV	M. ŽVINYNS		PJŪVIAI 7-7, 8-8		PP
kalba	STATYTOJAS/ŪŽSAKOVAS			BRĖŽINIO ŽYMUO		lapas
LT	S. K. S. K.			2024/04-PP- 08		1
						1

ŽYMĖJIMAS




sienų apdaila - medinės dailentės - ("Dark Black ", UAB "Degmeda") - 80 m²



Betoninė apdaila - 6,80m²



Nerūdijančio plieno apdaila (cokolis) - 1 m²

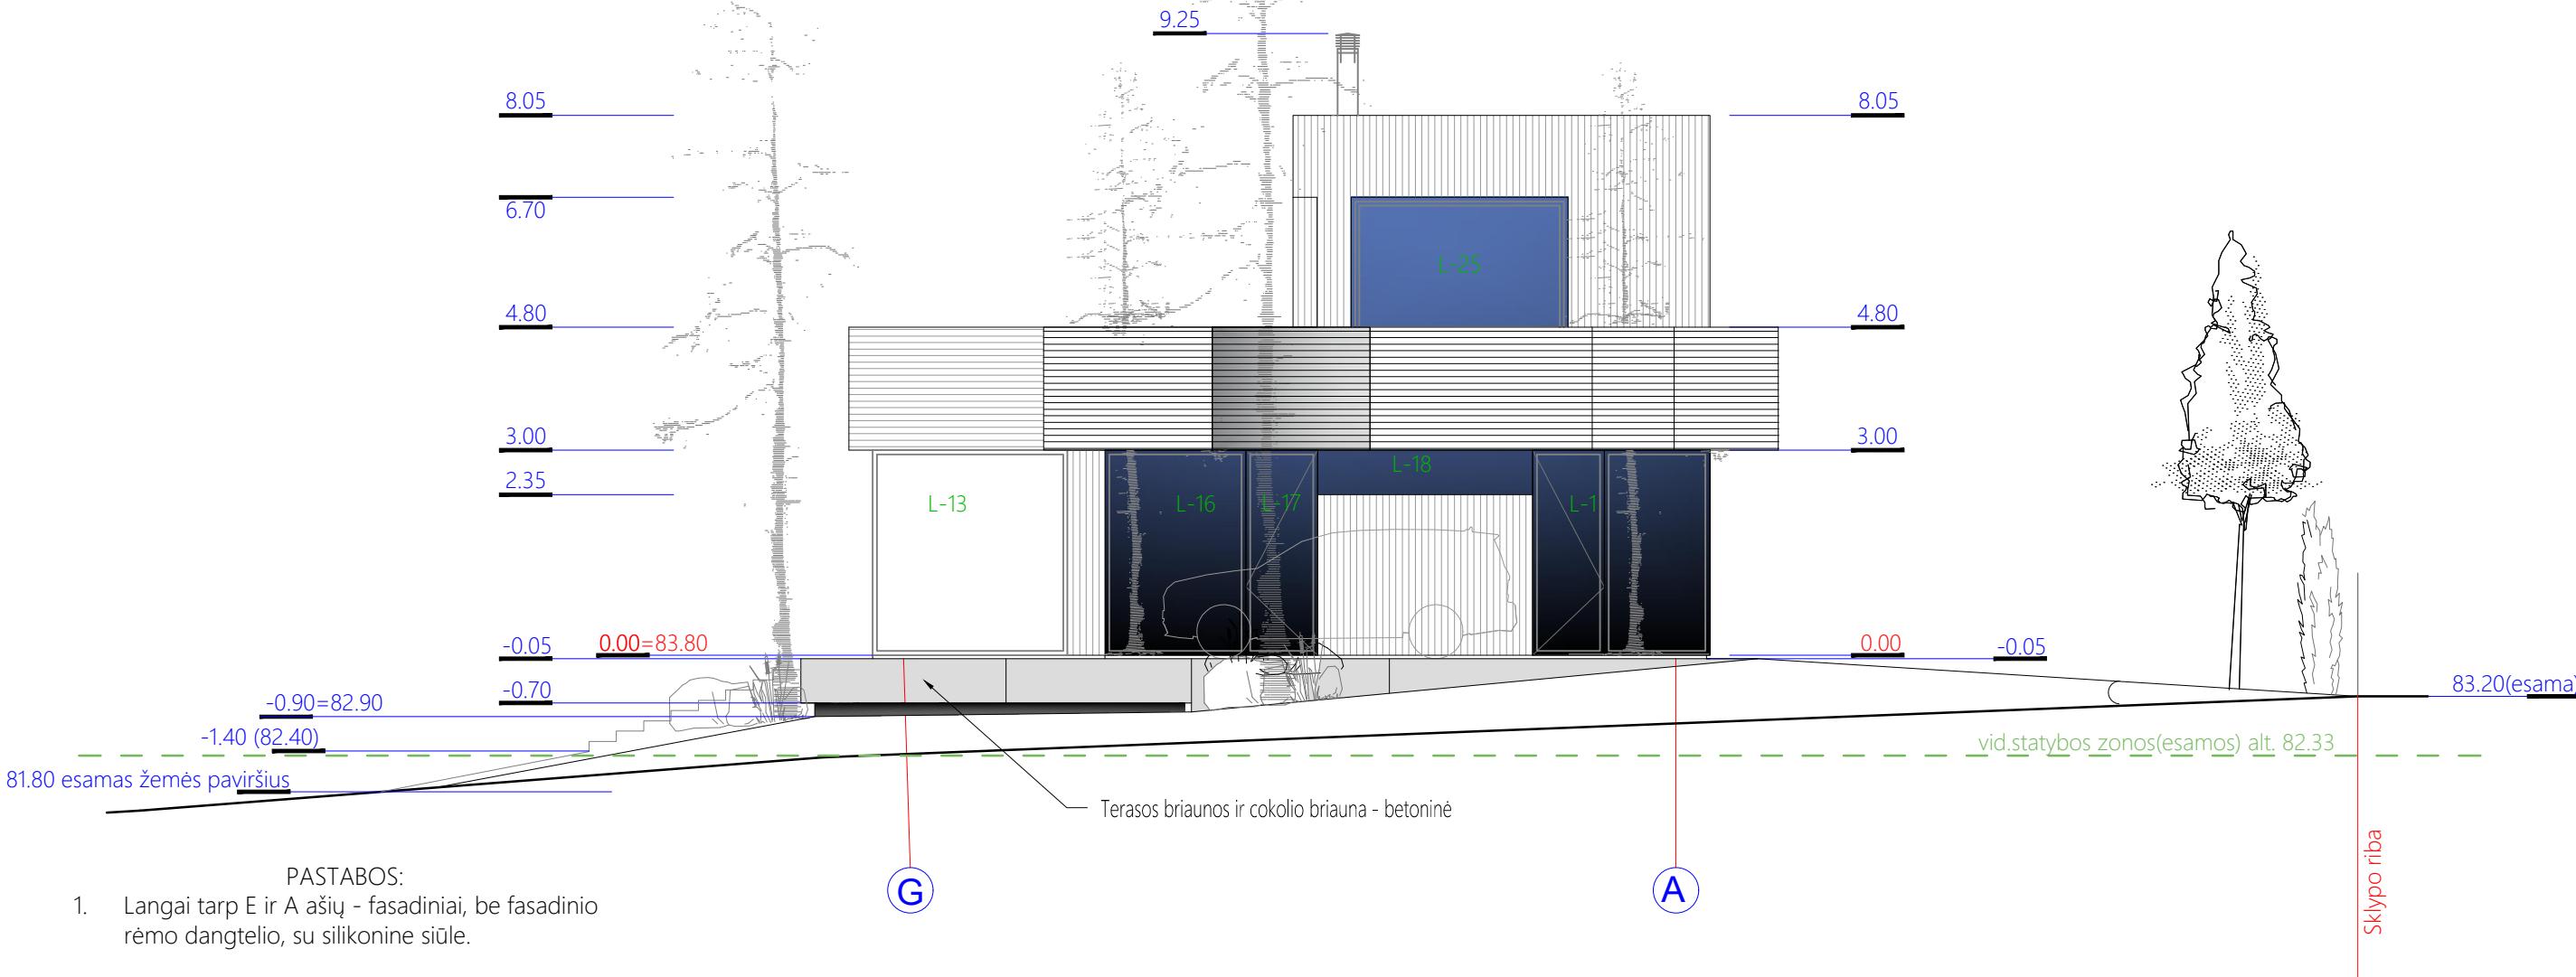

PASTABOS

- Prieš užsakant gaminius matmenis tikslinti vietoje.
- Sienų, perdangų, stogo ir kitas detalės tikslinti DP metu, žiūrėti atskiruose detalių brėžiniuose DP SK dalyje.
- Brėžiniuose sienos ir pertvaros žymimos be apdailos (tinko) sluoksnio. Siekiant išlaikyti projekte numatytus matmenis, būtina įvertinti apdailos storius. Ypatingą dėmesį atkreipti į normatyvinius matmenis.
- Langų angų aukščių alt. žr. fasadų brėžiniuose, pjūviuose, langų/durų žiniaraščiuose. Detalius gamintojų brėžinius bei parinktus gaminius derinti su projektuotojais.
- Visų angų matmenis tikslinti vietoje.
- Gaminiai, jų dydžiai (durų, vitrinų ir kt.) parenkami pagal užsakovo poreikius, užsakovas pasilieka teisę koreguoti gaminių dydžius ir pobūdį vietoje, nepablogindamas projektinės situacijos. Užsakovo sprendiniai privalo atitikti STR ir kitus galiojančius reikalavimus.

ATESTATO NR.		UAB " MŽ PROJEKTAI " KONSTITUCIJOS PR. 4A, VILNIUS, TEL. 861454160 info@mzprojektai.lt		STATINIO PROJEKTO PAVADINIMAS			
				VIENBUČIO GYVENAMOJO NAMO UPĖS G. 130, UŽLANDŽIŲ K., ZUJŪNŲ SEN., VILNIAUS R. SAV. STATYBOS PROJEKTAS			
A 1583	PV.	M. ŽVINYS		DOKUMENTO PAVADINIMAS		stadija	laida
A 1583	PDV	M. ŽVINYS				PP	0
				BRĖŽINIO ŽYMUO		lapas	lapų
kalba	STATYTOJAS/UŽSAKOVAS					1	1
LT	S. K, S. K.			2024/04-PP- 09			


ŽYMĖJIMAS




sienų apdaila - medinės dailylentės - ("Dark Black ", UAB "Degmeda") - 193m²



Nerūdijančio plieno apdaila (cokolis) - 1,50 m²

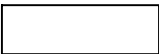


konсолės (alt -0.70) apačios apdaila -
- medinės dailylentės - ("Dark Black ", UAB "Degmeda") - įtraukta prie 1-8 fasado

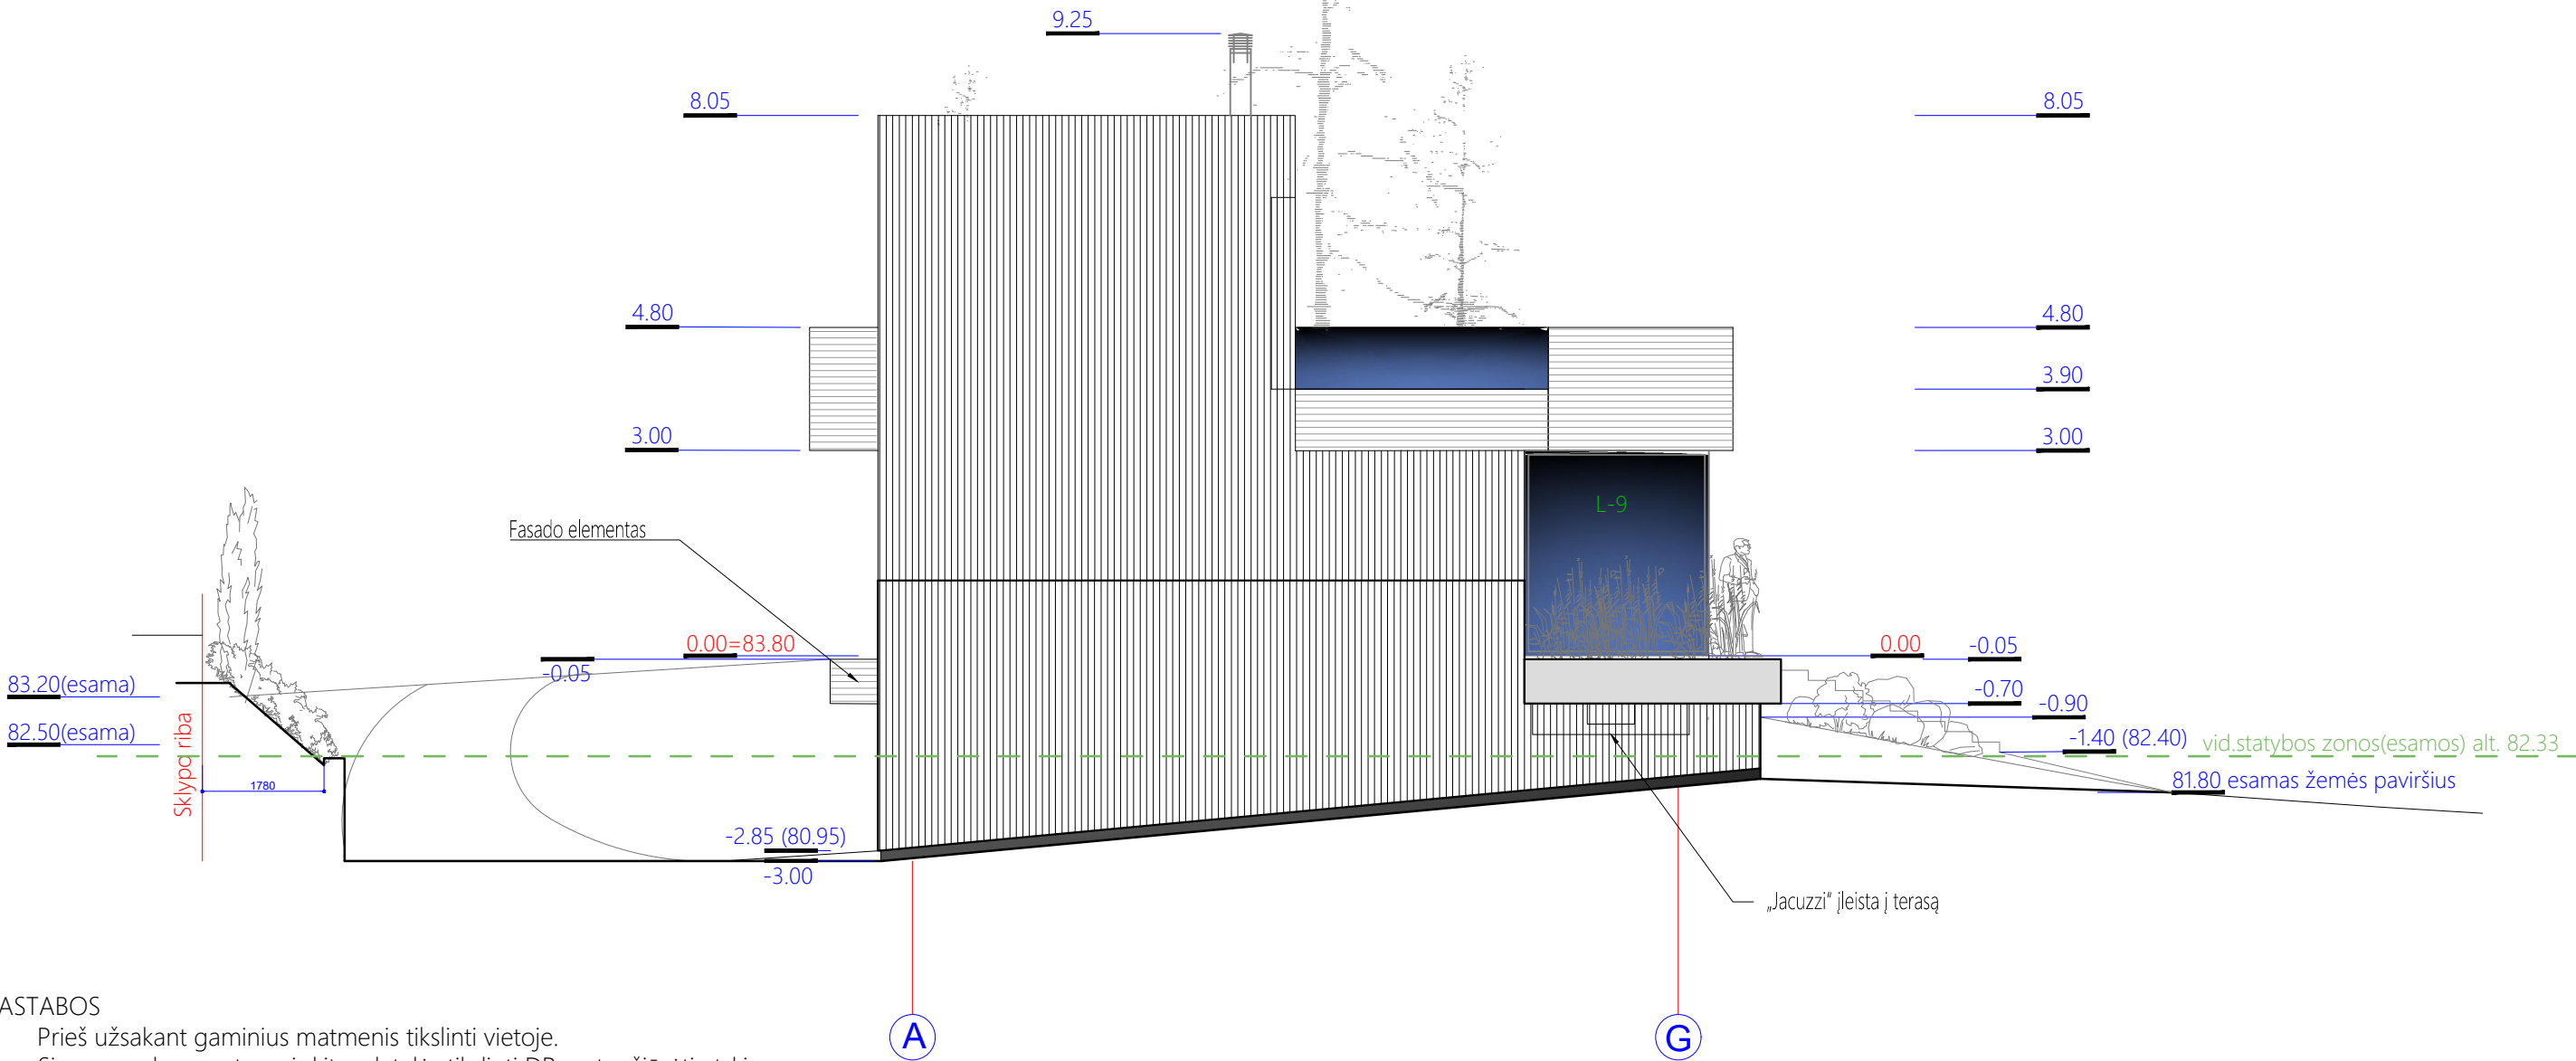

PASTABOS

1. Prieš užsakant gaminius matmenis tikslinti vietoje.
2. Sienų, perdangų, stogo ir kitas detalės tikslinti DP metu, žiūrėti atskiruose detalių brėžiniuose DP SK dalyje.
3. Brėžiniuose sienos ir pertvaros žymimos be apdailos (tinko) sluoksnio. Siekiant išlaikyti projekte numatytus matmenis, būtina įvertinti apdailos storius. Ypatingą dėmesį atkreipti į normatyvinius matmenis.
4. Langų angų aukščių alt. žr. fasadų brėžiniuose, pjūviuose, langų/durų žiniaraščiuose. Detalius gamintojų brėžinius bei parinktus gaminius derinti su projektuotojais.
5. Visų angų matmenis tikslinti vietoje.
6. Gaminiai, jų dydžiai (durų, vitrinų ir kt.) parenkami pagal užsakovo poreikius, užsakovas pasilieka teisę koreguoti gaminių dydžius ir pobūdį vietoje, nepablogindamas projektinės situacijos. Užsakovo sprendiniai privalo atitikti STR ir kitus galiojančius reikalavimus.

ATESTATO NR.		UAB " MŽ PROJEKTAI " KONSTITUCIJOS PR. 4A, VILNIUS, TEL. 861454160 info@mzprojektai.lt		STATINIO PROJEKTO PAVADINIMAS VIENBUČIO GYVENAMOJO NAMO UPĖS G. 130, UŽLANDŽIŲ K., ZUJŪNŲ SEN., VILNIAUS R. SAV. STATYBOS PROJEKTAS		
A 1583	PV.	M. ŽVINYS		DOKUMENTO PAVADINIMAS		stadija
A 1583	PDV	M. ŽVINYS		FASADAS TARP AŠIŲ A-G		laida
						PP
						0
kalba		STATYTOJAS/UŽSAKOVAS		BRĖŽINIO ŽYMUO		lapas
LT		S. K, S. K.		2024/04-PP- 10		lapų
						1
						1

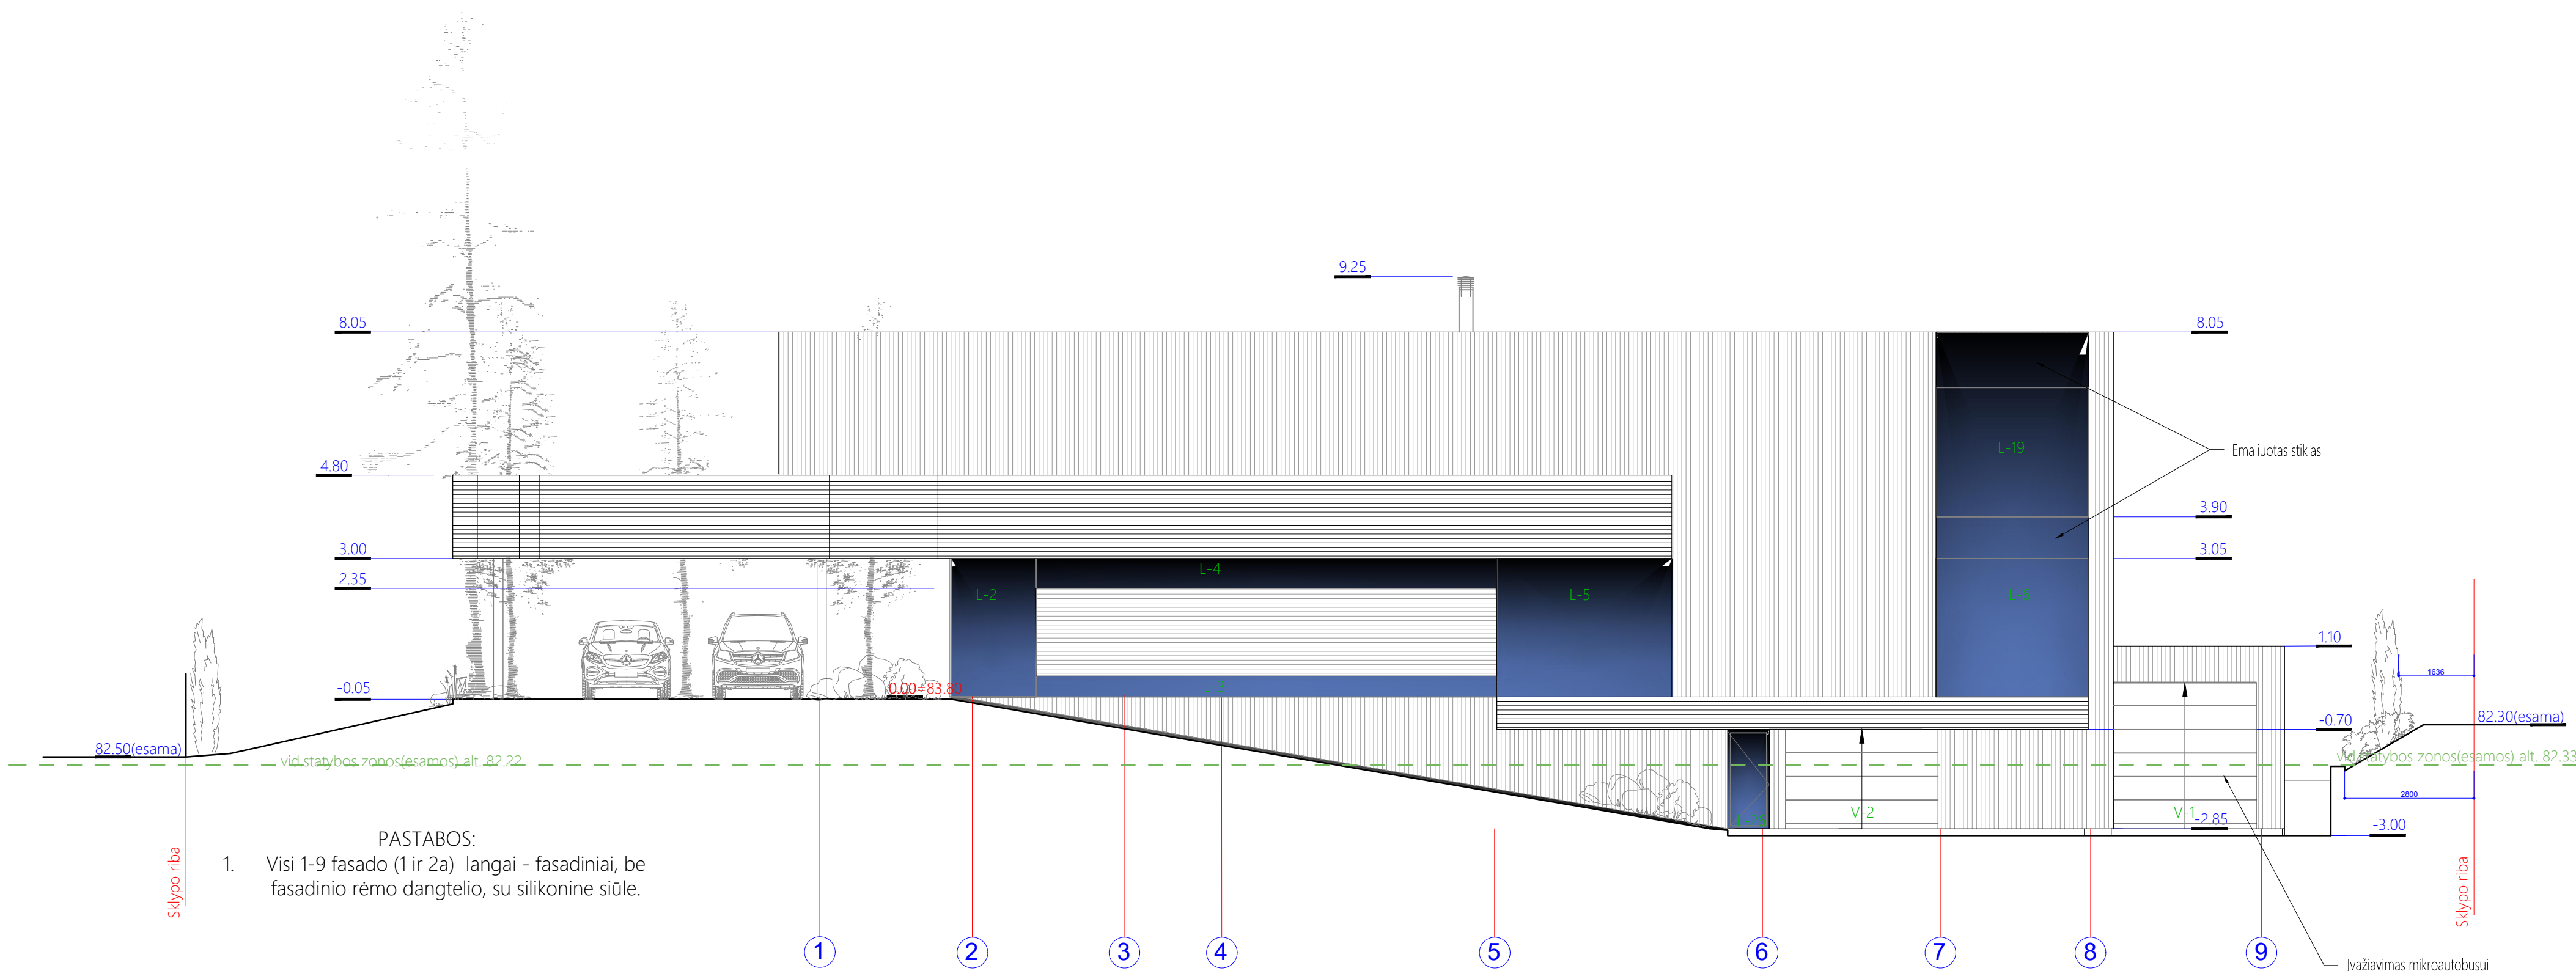





PASTABOS



- Prieš užsakant gaminius matmenis tikslinti vietoje.
- Sienų, perdangų, stogo ir kitas detalės tikslinti DP metu, žiūrėti atskiruose detalių brėžiniuose DP SK dalyje.
- Brėžiniuose sienos ir pertvaros žymimos be apdailos (tinko) sluoksnio. Siekiant išlaikyti projekte numatytus matmenis, būtina įvertinti apdailos storius. Ypatingą dėmesį atkreipti į normatyvinius matmenis.
- Langų angų aukščių alt. žr. fasadų brėžiniuose, pjūviuose, langų/durų žiniaraščiuose. Detalius gamintojų brėžinius bei parinktus gaminius derinti su projektuotojais.
- Visų angų matmenis tikslinti vietoje.
- Gaminiai, jų dydžiai (durų, vitrinų ir kt.) parenkami pagal užsakovo poreikius, užsakovas pasilieka teisę koreguoti gaminių dydžius ir pobūdį vietoje, nepablogindamas projektinės situacijos. Užsakovo sprendiniai privalo atitikti STR ir kitus galiojančius reikalavimus.

ŽYMĖJIMAS

- | | |
|--|---|
| | sienų apdaila - medinės dailylentės - ("Dark Black ", UAB "Degmeda") - 193m ² |
| | Nerūdijančio plieno apdaila (cokolis) - 1 m ² |
| | konsoles (alt -0.70) apačios apdaila - medinės dailylentės - ("Dark Black ", UAB "Degmeda") - 50 m ² |
| | konsoles (alt +3.00) apačios apdaila - dažymas - 103m ² |
| | konsoles (alt +3.00) angų apdaila -aluminio kompozito plokštė - 103m ² |

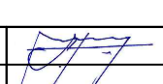ATESTATO NR.		UAB " MŽ PROJEKTAI " KONSTITUCIJOS PR. 4A, VILNIUS, TEL. 861454160 info@mzprojektai.lt		STATINIO PROJEKTO PAVADINIMAS VIENBUČIO GYVENAMOJO NAMO UPĖS G. 130, UŽLANDŽIŲ K., ZUJŪNŲ SEN., VILNIAUS R. SAV. STATYBOS PROJEKTAS				
A 1583	PV.	M. ŽVINYS		DOKUMENTO PAVADINIMAS		stadija	laida	
A 1583	PDV	M. ŽVINYS		FASADAS TARP AŠIŲ 1-9		PP	0	
kalba	STATYTOJAS/ŪŠAKOVAS			BRĖŽINIO ŽYMUO		lapas	lapų	
LT	S. K, S. K.			2024/04-PP- 11		1	1	

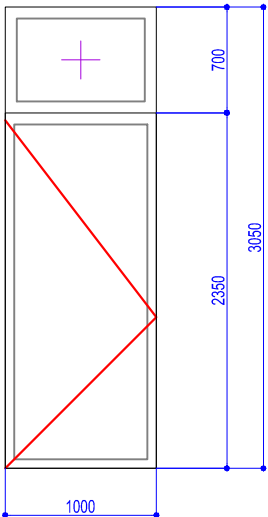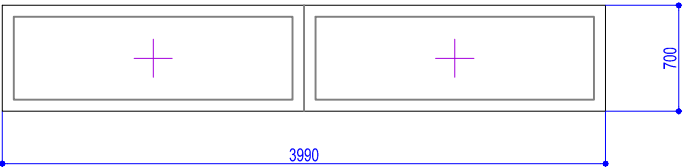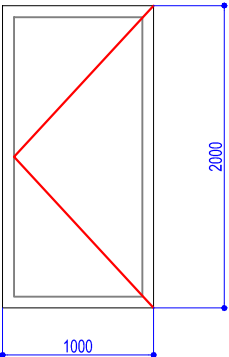Eil.nr.	Eskizas	Kiekis	Pastabos
L-26		1 vnt.	Langinė sistema. Lango profilis- aliuminis. Spalva - juoda. Įėjimo durys, atsidaro į lauko pusę, slenkstis pažemintas.
L-27		1 vnt.	Langinė sistema. Lango profilis- aliuminis. Spalva - juoda.
L-28		1 vnt.	Langinė sistema. Lango profilis- aliuminis. Spalva - juoda. Įėjimo durys, atsidaro į lauko pusę, slenkstis pažemintas.

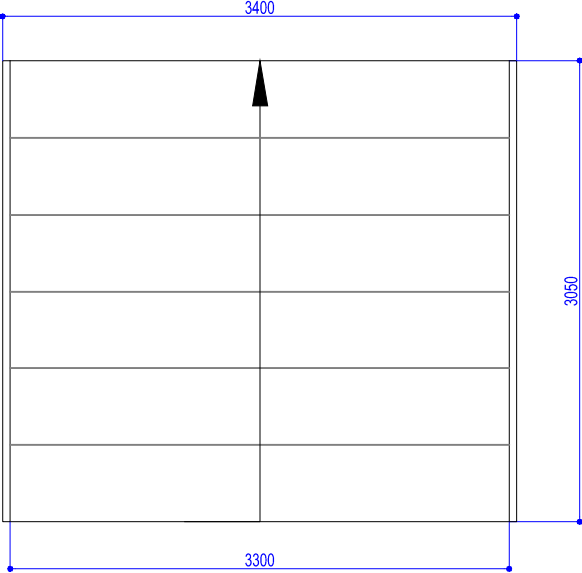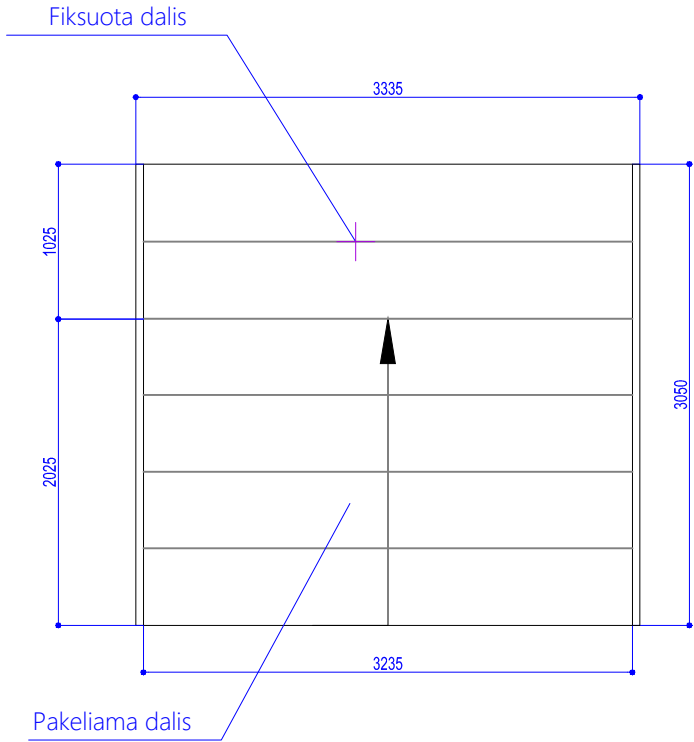Eil.nr.		Kiekis	Pastabos
V-2		1 vnt.	Pakeliami vartai su termo profiliu. Spalva - juoda.
V-1		1 vnt.	Pakeliami vartai su termo profiliu. Spalva - juoda.

PASTABOS

- VISI GAMINIAI VAIZDUOJAMI IŠ LAUKO PUSĖS.**
- Langų angų aukščių alt. žr. fasadų brėžiniuose, pjūviuose, langų/durų žiniaraščiuose. Detalius gamintojų brėžinius bei parinktus gaminius derinti su projektuotojais. Visus matmenis tikslinti vietoje.
- Visų angų matmenis tikslinti vietoje.
- Gaminiai, jų dydžiai (durų, vitrinų ir kt.) parenkami pagal užsakovo poreikius, užsakovas pasilieka teisę koreguoti gaminių dydžius ir pobūdį vietoje, nepablogindamas projektinės situacijos. Užsakovo sprendiniai privalo atitikti STR ir kitus galiojančius reikalavimus.



ATESTATO NR.		UAB " MŽ PROJEKTAI " KONSTITUCIJOS PR. 4A, VILNIUS, TEL. 861454160 info@mzprojektai.lt		STATINIO PROJEKTO PAVADINIMAS VIENBUČIO GYVENAMOJO NAMO UPĖS G. 130, UŽLANDŽIŲ K., ZUJŪNŲ SEN., VILNIAUS R. SAV. STATYBOS PROJEKTAS			
A 1583	PV.	M. ŽVINYS		DOKUMENTO PAVADINIMAS LANGŲ ŽINIARAŠTIS (RŪSIO PATALPOS)		stadija	laida
A 1583	PDV	M. ŽVINYS				PP	0
				BRĖŽINIO ŽYMUO 2024/04-PP- 13		lapas	lapų
kalba	STATYTOJAS/UŽSAKOVAS S. K, S. K.					1	1
LT							

Eil.nr.	Eskizas	Kiekis	Pastabos
L-1		1 vnt.	Fasadinė sistema su struktūrine siūle. Lango profilis- aliuminis. Spalva - juoda. Pagrindinio įėjimo durys, atsidaro į lauko pusę, slenkstis pažemintas, L1 jungiama kampu su L2 be rėmo (stiklo paketo kampas) Durų rėmas pasleptas
L-2		1 vnt.	Fasadinė sistema su struktūrine siūle. Lango profilis- aliuminis. Spalva - juoda. L2 jungiama kampu su L1 be rėmo (stiklo paketo kampas)
L-3		1 vnt.	Fasadinė sistema su struktūrine siūle. Lango profilis- aliuminis. Spalva - juoda.

PASTABOS

- VISI GAMINIAI VAIZDUOJAMI IŠ LAUKO PUSĖS.**
- Langų angų aukščių alt. žr. fasadų brėžiniuose, pjūviuose, langų/durų žiniaraščiuose. Detalius gamintojų brėžinius bei parinktus gaminius derinti su projektuotojais. Visus matmenis tikslinti vietoje.
- Visų angų matmenis tikslinti vietoje.
- Gaminiai, jų dydžiai (durų, vitrinų ir kt.) parenkami pagal užsakovo poreikius, užsakovas pasilieka teisę koreguoti gaminių dydžius ir pobūdį vietoje, nepablogindamas projektinės situacijos. Užsakovo sprendiniai privalo atitikti STR ir kitus galiojančius reikalavimus.

ATESTATO NR.		UAB " MŹ PROJEKTAI " KONSTITUCIJOS PR. 4A, VILNIUS, TEL. 861454160 info@mzprojektai.lt		STATINIO PROJEKTO PAVADINIMAS VIENBUČIO GYVENAMOJO NAMO UPĖS G. 130, UŽLANDŽIŲ K., ZUJŪNŲ SEN., VILNIAUS R. SAV. STATYBOS PROJEKTAS		
A 1583	PV.	M. ŽVINYS		DOKUMENTO PAVADINIMAS LANGŲ ŽINIARAŠTIS (1A PATALPOS)		stadija
A 1583	PDV	M. ŽVINYS				PP
						0
kalba		STATYTOJAS/UŽSAKOVAS		BRĖŽINIO ŽYMUO		lapas
LT		S. K, S. K.		2024/04-PP- 14		lapų
						1
						1

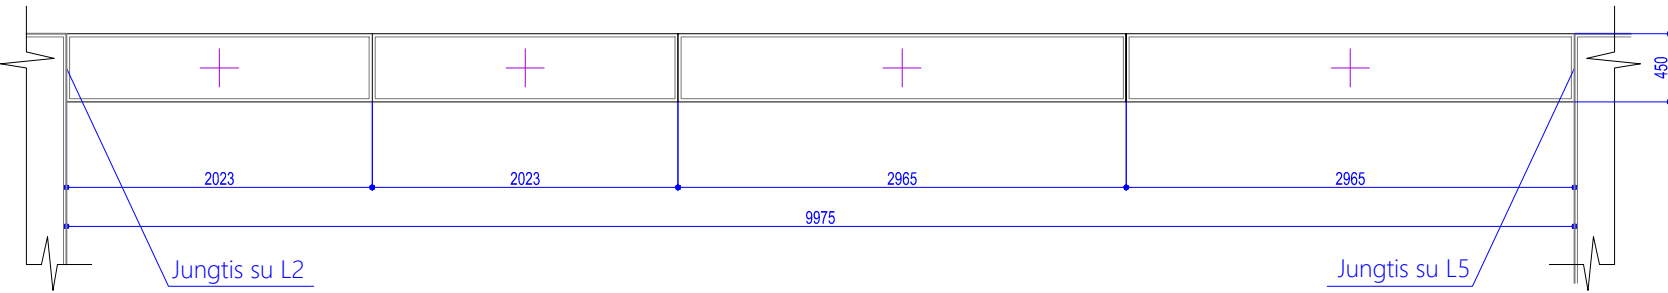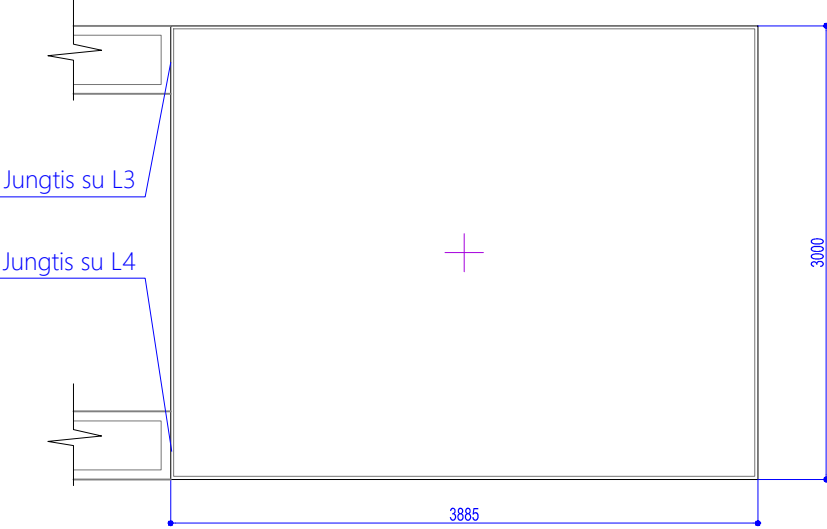Eil.nr.	Eskizas	Kiekis	Pastabos
L-4		1 vnt.	Fasadinė sistema su struktūrine siūle. Lango profilis- aliuminis. Spalva - juoda.
L-5		1 vnt.	Fasadinė sistema su struktūrine siūle. Lango profilis- aliuminis. Spalva - juoda.

PASTABOS

1. **VISI GAMINIAI VAIZDUOJAMI IŠ LAUKO PUSĖS.**
2. Langų angų aukščių alt. žr. fasadų brėžiniuose, pjūviuose, langų/durų žiniaraščiuose. Detalius gamintojų brėžinius bei parinktus gaminius derinti su projektuotojais. Visus matmenis tikslinti vietoje.
3. Visų angų matmenis tikslinti vietoje.
4. Gaminiai, jų dydžiai (durų, vitrinų ir kt.) parenkami pagal užsakovo poreikius, užsakovas pasilieka teisę koreguoti gaminių dydžius ir pobūdį vietoje, nepablogindamas projektinės situacijos. Užsakovo sprendiniai privalo atitikti STR ir kitus galiojančius reikalavimus.

ATESTATO NR.	UAB " MŹ PROJEKTAI "			STATINIO PROJEKTO PAVADINIMAS		
	KONSTITUCIJOS PR. 4A, VILNIUS, TEL. 861454160 info@mzprojektai.lt			VIENBUČIO GYVENAMOJO NAMO UPĖS G. 130, UŽLANDŽIŲ K., ZUJŪNŲ SEN., VILNIAUS R. SAV. STATYBOS PROJEKTAS		
	A 1583	PV.	M. ŽVINYS	DOKUMENTO PAVADINIMAS		
	A 1583	PDV	M. ŽVINYS	LANGŲ ŽINIARAŠTIS (1A PATALPOS)		stadija
						laida
kalba	STATYTOJAS/UŽSAKOVAS			BRĖŽINIO ŽYMUO		lapas
LT	S. K, S. K.			2024/04-PP- 15		lapų
						1
						1

Eil.nr.	Eskizas	Kiekis	Pastabos
L-6		1 vnt.	Fasadinė sistema su struktūrine siūle. Lango profilis- aliuminis. Spalva - juoda. lango skaidrumas reguliuojamas - stiklas dengtas elektra valdomos plėvelės danga SMART FILM Baseino patalpa.
L-7		1 vnt.	Langinė sistema. Stumdomos durys (prasilenkiančios) Lango profilis- aliuminis. Spalva - juoda. Baseino patalpa.

Eil.nr.		Kiekis	Pastabos
L-8		1 vnt.	Langinė sistema. Lango profilis- aliuminis. Spalva - juoda.
L-9		1 vnt.	Fasadinė sistema su struktūrine siūle. Lango profilis- aliuminis. Spalva - juoda. L9 jungiama kampu su L10 be rėmo (stiklo paketo kampas)

PASTABOS

1. **VISI GAMINIAI VAIZDUOJAMI IŠ LAUKO PUSĖS.**
2. Langų angų aukščių alt. žr. fasadų brėžiniuose, pjūviuose, langų/durų žiniaraščiuose. Detalius gamintojų brėžinius bei parinktus gaminius derinti su projektuotojais. Visus matmenis tikslinti vietoje.
3. Visų angų matmenis tikslinti vietoje.
4. Gaminiai, jų dydžiai (durų, vitrinų ir kt.) parenkami pagal užsakovo poreikius, užsakovas pasilieka teisę koreguoti gaminių dydžius ir pobūdį vietoje, nepablogindamas projektinės situacijos. Užsakovo sprendiniai privalo atitikti STR ir kitus galiojančius reikalavimus.

ATESTATO NR.	UAB " MŹ PROJEKTAI "			STATINIO PROJEKTO PAVADINIMAS		
	KONSTITUCIJOS PR. 4A, VILNIUS, TEL. 861454160 info@mzprojektai.lt			VIENBUČIO GYVENAMOJO NAMO UPĖS G. 130, UŽLANDŽIŲ K., ZUJŪNŲ SEN., VILNIAUS R. SAV. STATYBOS PROJEKTAS		
A 1583	PV.	M. ŽVINYS		DOKUMENTO PAVADINIMAS		stadija
A 1583	PDV	M. ŽVINYS		LANGŲ ŽINIARAŠTIS (1A PATALPOS)		laida
						PP
0						0
kalba	STATYTOJAS/UŽSAKOVAS			BRĖŽINIO ŽYMUO		lapas
LT	S. K, S. K.			2024/04-PP- 16		lapų
						1
						1





Eil.nr.	Eskizas	Kiekis	Pastabos
L-10		1 vnt.	Fasadinė sistema su struktūrine siūle. Lango profilis- aliuminis. Spalva - juoda. L9 jungiama kampu su L10 be rėmo (stiklo paketo kampas)
L-11		1 vnt.	Fasadinė sistema su struktūrine siūle. Lango profilis- aliuminis. Spalva - juoda.

PASTABOS

1. **VISI GAMINIAI VAIZDUOJAMI IŠ LAUKO PUSĖS.**
2. Langų angų aukščių alt. žr. fasadų brėžiniuose, pjūviuose, langų/durų žiniaraščiuose. Detalius gamintojų brėžinius bei parinktus gaminius derinti su projektuotojais. Visus matmenis tikslinti vietoje.
3. Visų angų matmenis tikslinti vietoje.
4. Gaminiai, jų dydžiai (durų, vitrinų ir kt.) parenkami pagal užsakovo poreikius, užsakovas pasilieka teisę koreguoti gaminių dydžius ir pobūdį vietoje, nepablogindamas projektinės situacijos. Užsakovo sprendiniai privalo atitikti STR ir kitus galiojančius reikalavimus.

Eil.nr.		Kiekis	Pastabos
L-12		1 vnt.	Fasadinė sistema su struktūrine siūle. Lango profilis- aliuminis. Spalva - juoda. L12 jungiama kampu su L13 be rėmo (stiklo paketo kampas)
L-13		1 vnt.	Fasadinė sistema su struktūrine siūle. Lango profilis- aliuminis. Spalva - juoda. L13 jungiama kampu su L12 be rėmo (stiklo paketo kampas)

ATESTATO NR.		UAB " MŽ PROJEKTAI " KONSTITUCIJOS PR. 4A, VILNIUS, TEL. 861454160 info@mzprojektai.lt		STATINIO PROJEKTO PAVADINIMAS VIENBUČIO GYVENAMOJO NAMO UPĖS G. 130, UŽLANDŽIŲ K., ZUJŪNŲ SEN., VILNIAUS R. SAV. STATYBOS PROJEKTAS		
A 1583	PV.	M. ŽVINYS		DOKUMENTO PAVADINIMAS LANGŲ ŽINIARAŠTIS (1A PATALPOS)		stadija
A 1583	PDV	M. ŽVINYS				PP
						0
kalba		STATYTOJAS/UŽSAKOVAS S. K, S. K.		BRĖŽINIO ŽYMUO 2024/04-PP- 17		lapas
LT						1
						lapų
						1

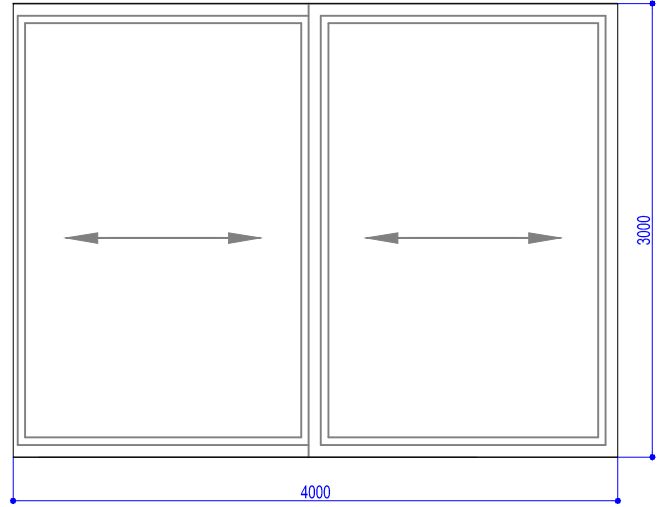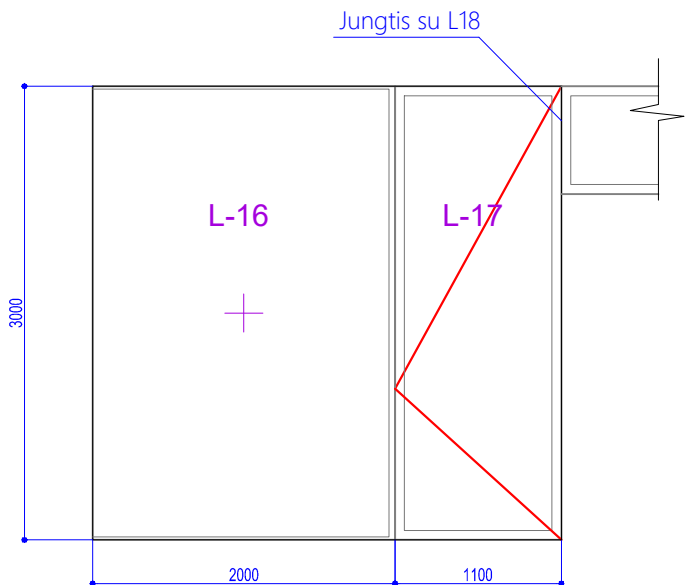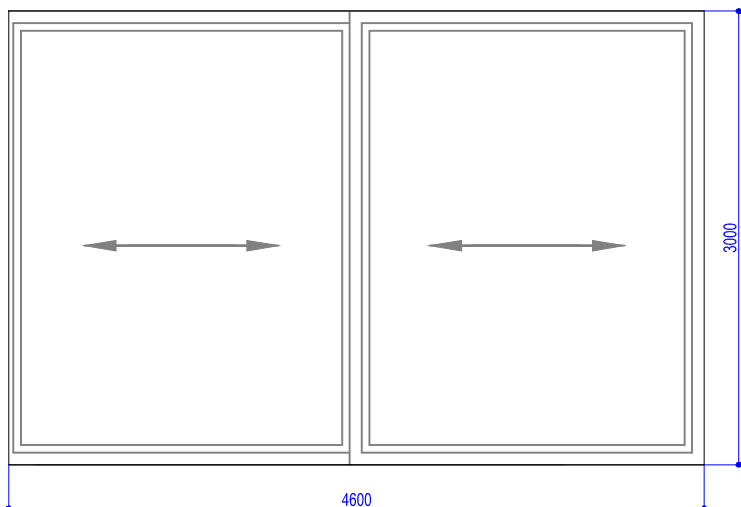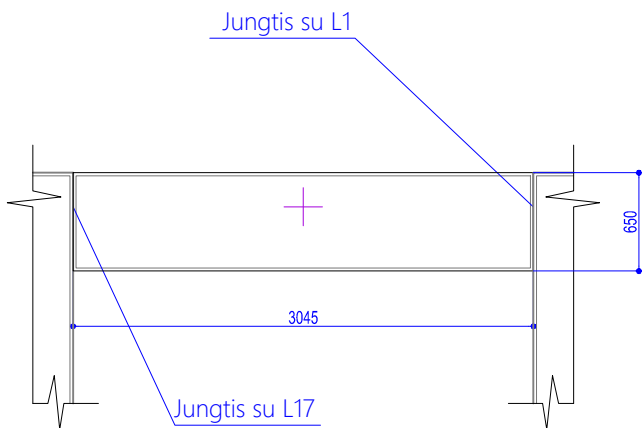Eil.nr.	Eskizas	Kiekis	Pastabos	Eil.nr.		Kiekis	Pastabos
L-14		1 vnt.	Langinė sistema. Stumdomos durys (prasilenkiančios) Lango profilis- aliuminis. Spalva - juoda.	L-16 L-17		1 vnt.	Fasadinė sistema su struktūrine siūle. Lango profilis- aliuminis. Spalva - juoda. Įėjimo durys, atsidaro į vidaus pusę, slenkstis pažemintas
L-15		1 vnt.	Langinė sistema. Stumdomos durys (prasilenkiančios) Lango profilis- aliuminis. Spalva - juoda.	L-18		1 vnt.	Fasadinė sistema su struktūrine siūle. Lango profilis- aliuminis. Spalva - juoda.

PASTABOS

1. **VISI GAMINIAI VAIZDUOJAMI IŠ LAUKO PUSĖS.**
2. Langų angų aukščių alt. žr. fasadų brėžiniuose, pjūviuose, langų/durų žiniaraščiuose. Detalius gamintojų brėžinius bei parinktus gaminius derinti su projektuotojais. Visus matmenis tikslinti vietoje.
3. Visų angų matmenis tikslinti vietoje.
4. Gaminiai, jų dydžiai (durų, vitrinų ir kt.) parenkami pagal užsakovo poreikius, užsakovas pasilieka teisę koreguoti gaminių dydžius ir pobūdį vietoje, nepablogindamas projektinės situacijos. Užsakovo sprendiniai privalo atitikti STR ir kitus galiojančius reikalavimus.

ATESTATO NR.		UAB " MŽ PROJEKTAI " KONSTITUCIJOS PR. 4A, VILNIUS, TEL. 861454160 info@mzprojektai.lt		STATINIO PROJEKTO PAVADINIMAS VIENBUČIO GYVENAMOJO NAMO UPĖS G. 130, UŽLANDŽIŲ K., ZUJŪNŲ SEN., VILNIAUS R. SAV. STATYBOS PROJEKTAS			
A 1583	PV.	M. ŽVINYS		DOKUMENTO PAVADINIMAS LANGŲ ŽINIARAŠTIS (1A PATALPOS)		stadija	laida
A 1583	PDV	M. ŽVINYS				PP	0
				BRĖŽINIO ŽYMUO 2024/04-PP- 18		lapas	lapų
kalba	STATYTOJAS/UŽSAKOVAS S. K, S. K.					1	1
LT							

Eil.nr.	Eskizas	Kiekis	Pastabos
L-19		1 vnt.	Fasadinė sistema su struktūrine siūle. Lango profilis- aliuminis. Spalva - juoda.
L-20		1 vnt.	Langinė sistema. Lango profilis- aliuminis. Spalva - juoda.

Eil.nr.		Kiekis	Pastabos
L-21		1 vnt.	Langinė sistema. Lango profilis- aliuminis. Spalva - juoda.
L-22		1 vnt.	Langinė sistema. Lango profilis- aliuminis. Spalva - juoda.

PASTABOS



1. VISI GAMINIAI VAIZDUOJAMI IŠ LAUKO PUSĖS.

2. Langų angų aukščių alt. žr. fasadų brėžiniuose, pjūviuose, langų/durų žiniaraščiuose. Detalius gamintojų brėžinius bei parinktus gaminius derinti su projektuotojais. Visus matmenis tikslinti vietoje.

3. Visų angų matmenis tikslinti vietoje.


4. Gaminiai, jų dydžiai (durų, vitrinų ir kt.) parenkami pagal užsakovo poreikius, užsakovas pasilieka teisę koreguoti gaminių dydžius ir pobūdį vietoje, nepablogindamas projektinės situacijos. Užsakovo sprendiniai privalo atitikti STR ir kitus galiojančius reikalavimus.

	UAB " MŪ PROJEKTAI "			STATINIO PROJEKTO PAVADINIMAS	
ATESTATO NR.	KONSTITUCIJOS PR. 4A, VILNIUS, TEL. 861454160 info@mzprojektai.lt			VIENBUČIO GYVENAMOJO NAMO UPĖS G. 130, UŽLANDŽIŲ K., ZUJŪNŲ SEN., VILNIAUS R. SAV. STATYBOS PROJEKTAS	
A 1583	PV.	M. ŽVINYS		DOKUMENTO PAVADINIMAS	
A 1583	PDV	M. ŽVINYS		LANGŲ ŽINIARAŠTIS (2A PATALPOS)	
kalba	STATYTOJAS/UŽSAKOVAS			BRĖŽINIO ŽYMUO	
LT	S. K, S. K.			2024/04-PP- 19	
				lapas	lapų
				1	1

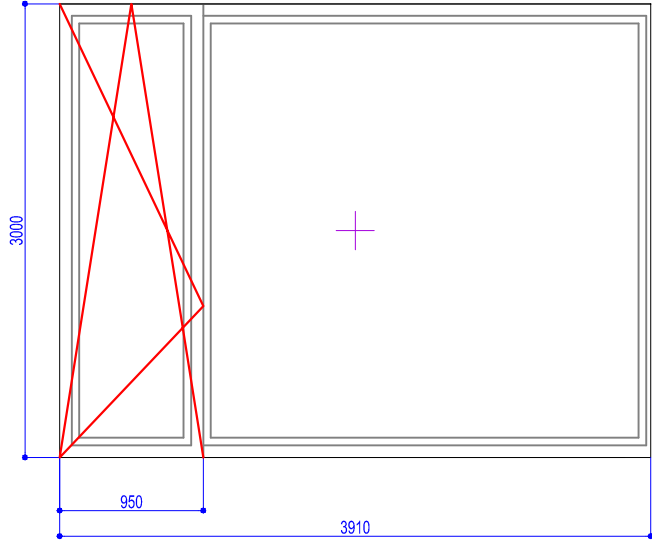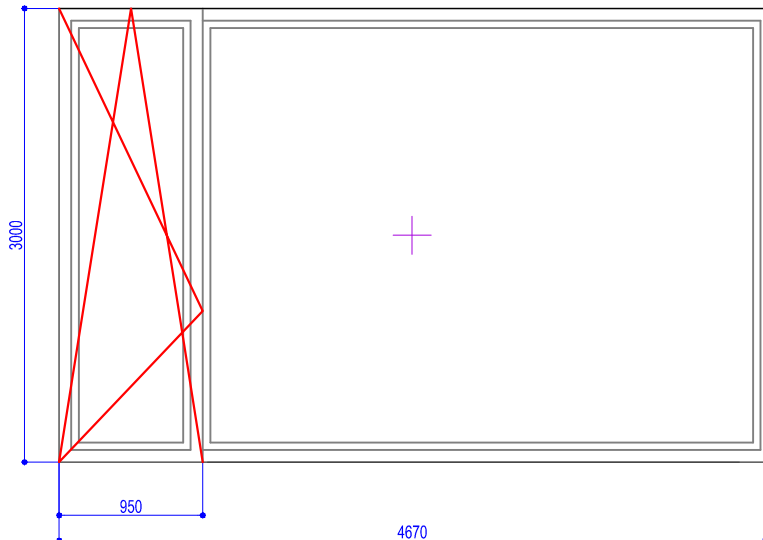Eil.nr.	Eskizas	Kiekis	Pastabos
L-23		1 vnt.	Langinė sistema. Lango profilis- aliuminis. Spalva - juoda.
L-24		1 vnt.	Langinė sistema. Lango profilis- aliuminis. Spalva - juoda.

PASTABOS

1. **VISI GAMINIAI VAIZDUOJAMI IŠ LAUKO PUSĖS.**
2. Langų angų aukščių alt. žr. fasadų brėžiniuose, pjūviuose, langų/durų žiniaraščiuose. Detalius gamintojų brėžinius bei parinktus gaminius derinti su projektuotojais. Visus matmenis tikslinti vietoje.
3. Visų angų matmenis tikslinti vietoje.
4. Gaminiai, jų dydžiai (durų, vitrinų ir kt.) parenkami pagal užsakovo poreikius, užsakovas pasilieka teisę koreguoti gaminių dydžius ir pobūdį vietoje, nepablogindamas projektinės situacijos. Užsakovo sprendiniai privalo atitikti STR ir kitus galiojančius reikalavimus.

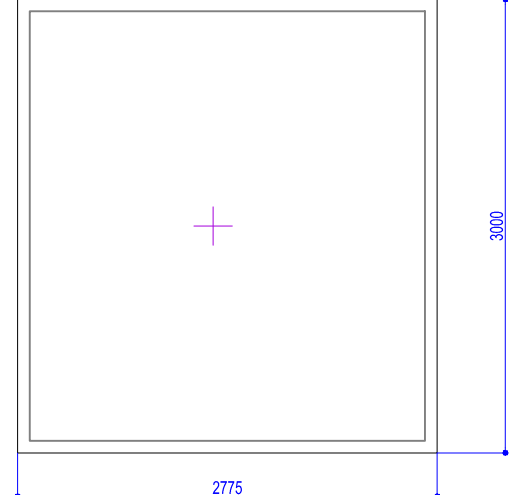Eil.nr.		Kiekis	Pastabos
L-25		1 vnt.	Langinė sistema. Lango profilis- aliuminis. Spalva - juoda.

ATESTATO NR.	UAB " MŽ PROJEKTAI "			STATINIO PROJEKTO PAVADINIMAS			
	KONSTITUCIJOS PR. 4A, VILNIUS, TEL. 861454160 info@mzprojektai.lt			VIENBUČIO GYVENAMOJO NAMO UPĖS G. 130, UŽLANDŽIŲ K., ZUJŪNŲ SEN., VILNIAUS R. SAV. STATYBOS PROJEKTAS			
	A 1583	PV.	M. ŽVINYS	DOKUMENTO PAVADINIMAS LANGŲ ŽINIARAŠTIS (2A PATALPOS)	stadija	laida	
	A 1583	PDV	M. ŽVINYS		PP	0	
kalba	STATYTOJAS/UŽSAKOVAS			BRĖŽINIO ŽYMUO		lapas	lapų
LT	S. K, S. K.			2024/04-PP- 20		1	1