

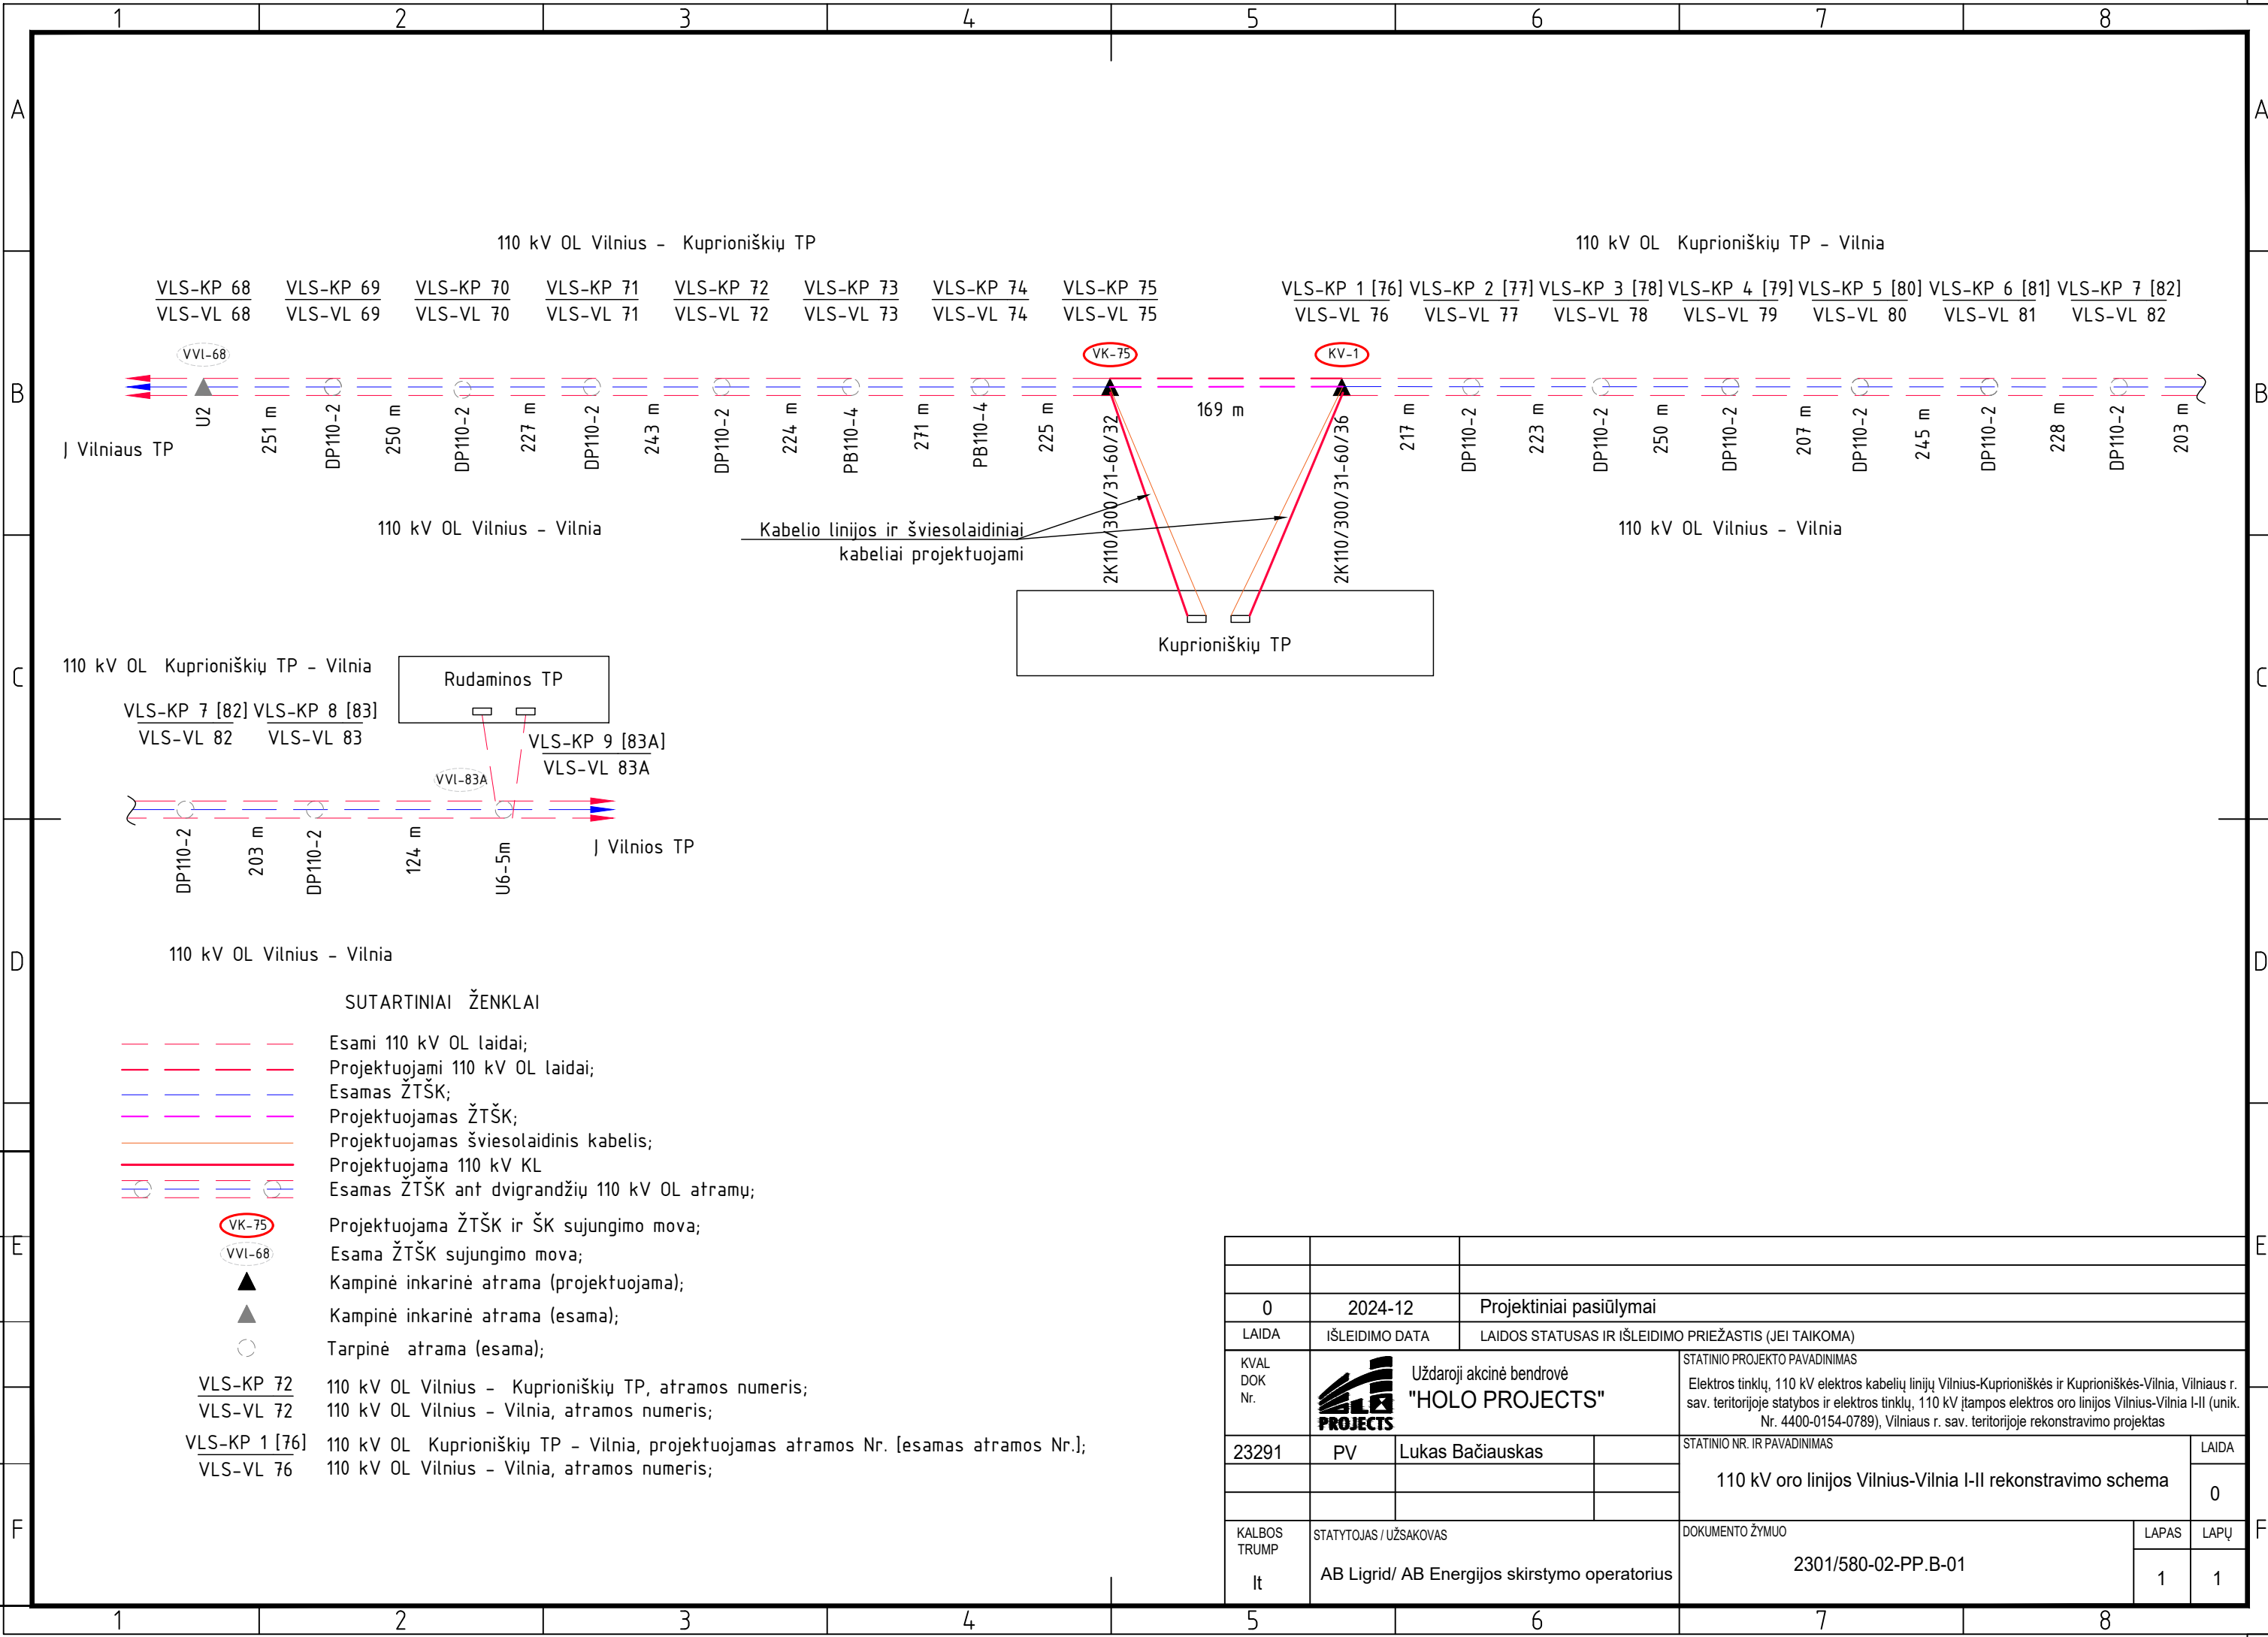
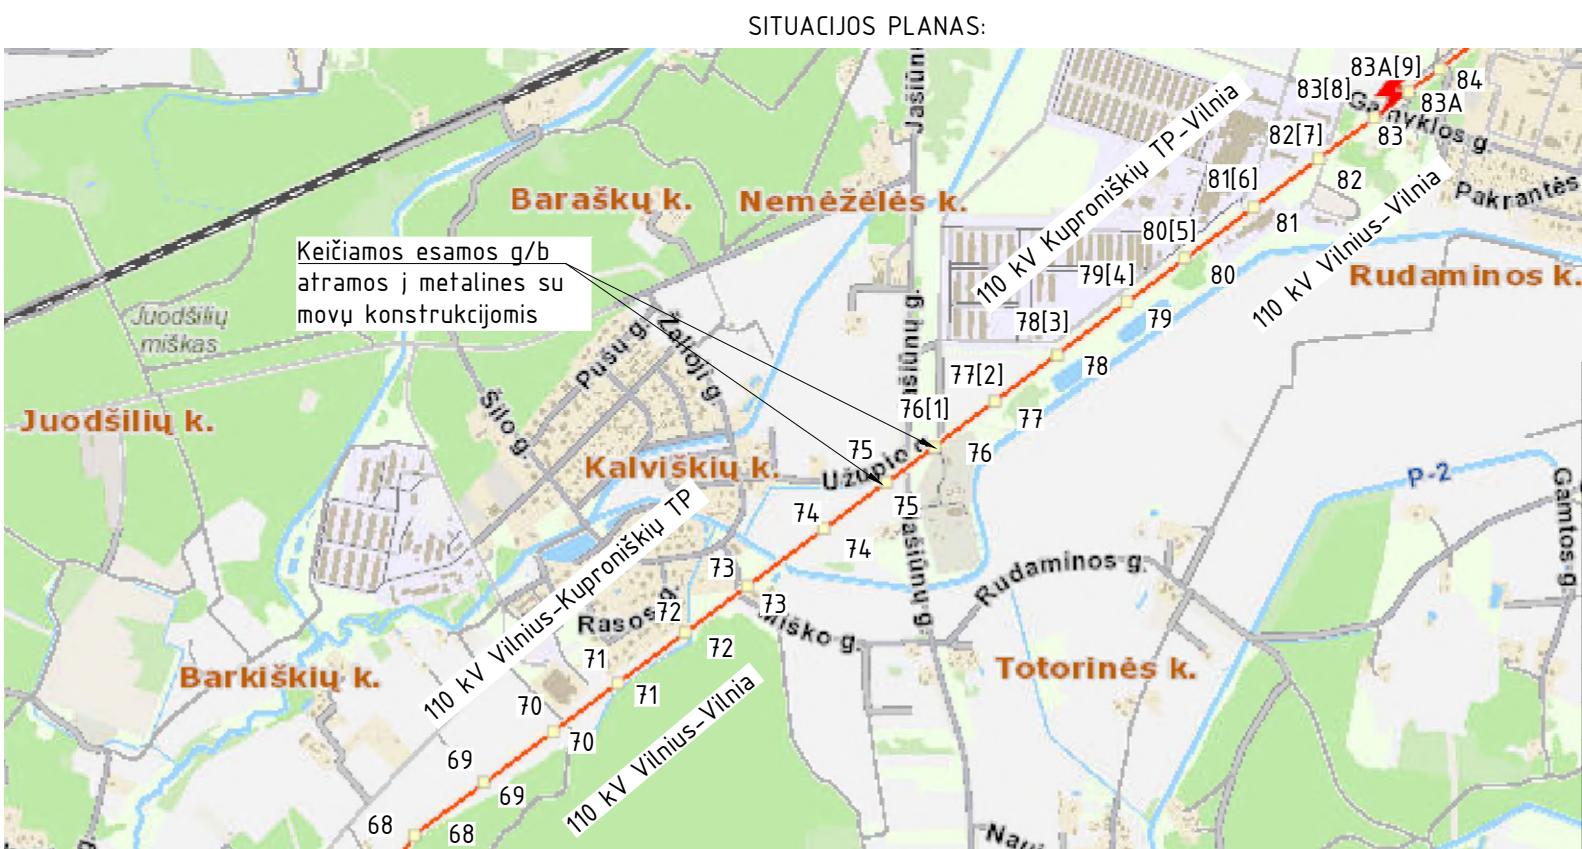
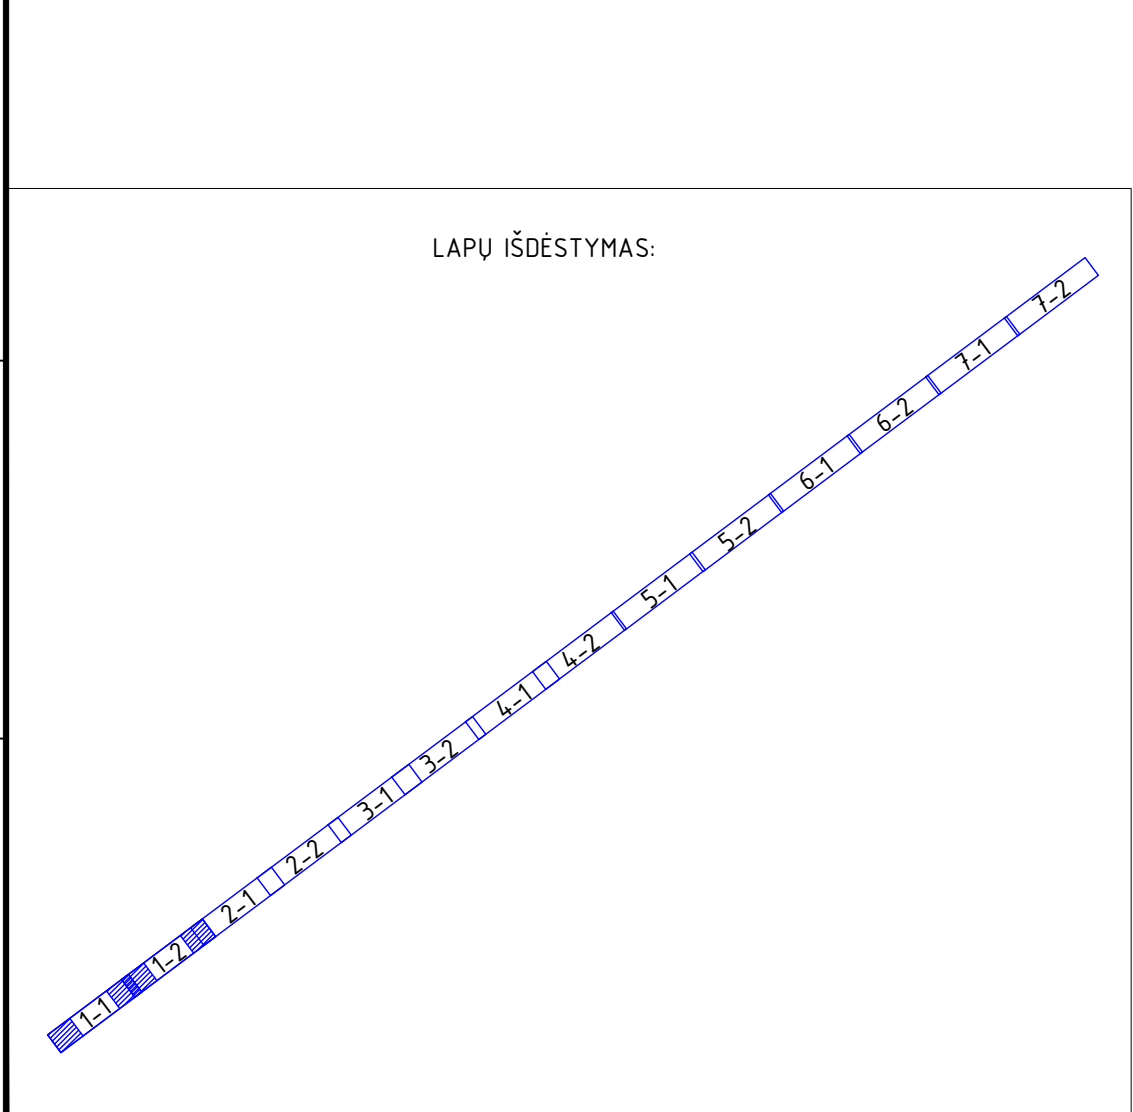


Proj. dalis	Pavardė	Parašas	Data
F			

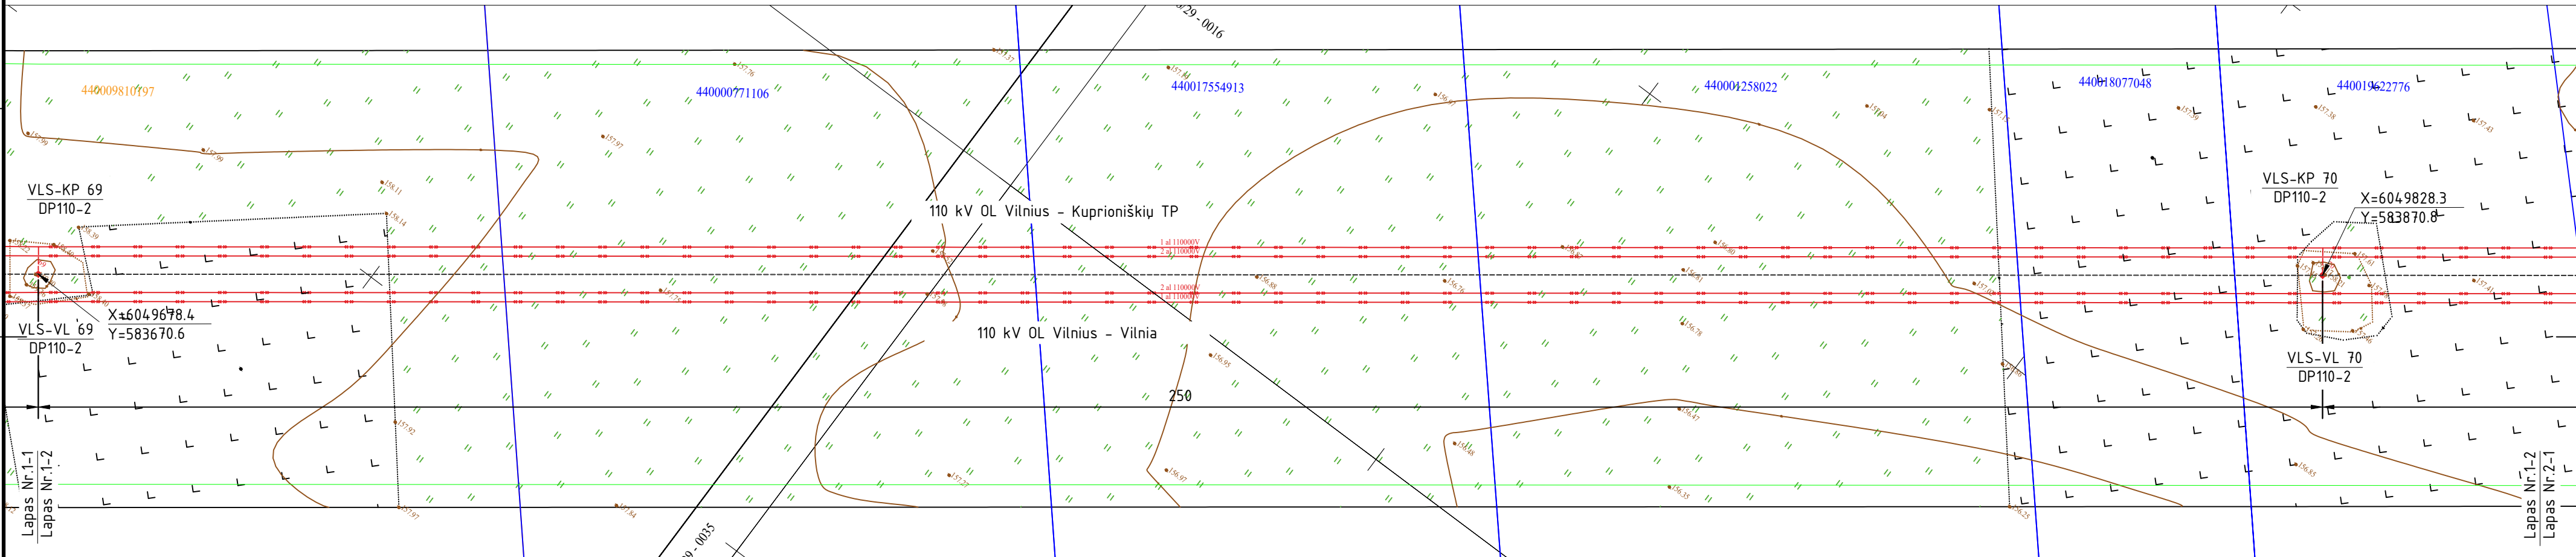

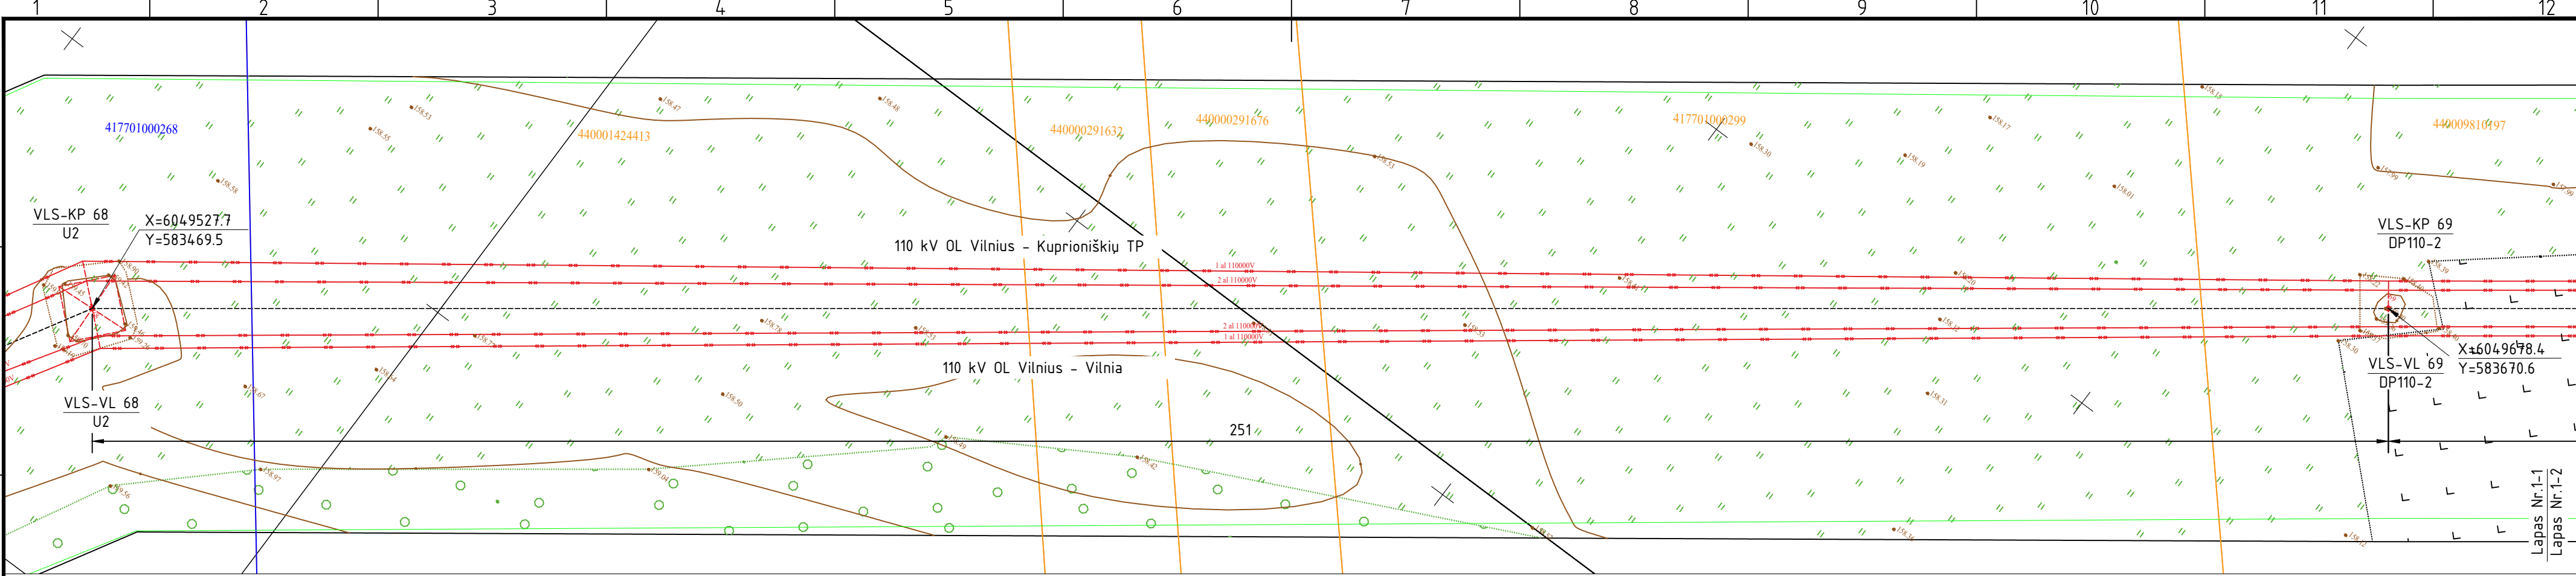

SUTARTINIAI ŽYMĖJIMAI:

- Esama 110 kV OL;
- Esamas ŽTŠK;
- Projektuojami 110 kV OL kraštiniai laidai;
- Projektuojamas ŽTŠK;
- Permontuojami esami 110 kV OL laidai;
- Permontuojamas esamas ŽTŠK;
- 110 kV OL esama apsaugos zona;
- 110 kV OL projektuojama apsaugos zona;

KP-VL 1 [76]
2K110/300/31-60/36



Linijos pavadinimas, atramos Nr., [Esamas atramos Nr.]
Atramos tipas

Projektuojama 110 kV OL dvigrandė atrama su movų konstrukcija;


PASTABOS

1. Visi montavimo darbai turi būti atlikti pagal ELIJT ir EJJBT keliamus reikalavimus.

0	2024-12	Projektiniai pasiūlymai			
LAIDA	IŠLEIDIMO DATA	LAIDOS STATUSAS IR IŠLEIDIMO PRIEŽASTIS (JEI TAIKOMA)			
KVAL DOK Nr.	Uždaroji akcinė bendrovė "HOLO PROJECTS"		STATINIO PROJEKTO PAVADINIMAS Elektros tinklų, 110 kV elektros kabelių linijų Vilnius-Kuprioniškės ir Kuprioniškės-Vilnia, Vilniaus r. sav. teritorijoje statybos ir elektros tinklų, 110 kV įtampos elektros oro linijos Vilnius-Vilnia I-II (unik. Nr. 4400-0154-0789), Vilniaus r. sav. teritorijoje rekonstravimo projektas		
23291	PV	Lukas Bačiauskas		STATINIO NR. IR PAVADINIMAS 110 kV oro linijos Vilnius-Vilnia I-II rekonstruojamas trasos planas, M 1:500	LAIDA 0
KALBOS TRUMP	STATYTOJAS / UŽSAKOVAS		DOKUMENTO ŽYMUO		
It	AB Ligrd/ AB Energijos skirstymo operatorius		2301/580-02-PP.B-02		LAPAS 1
					LAPIJ 7

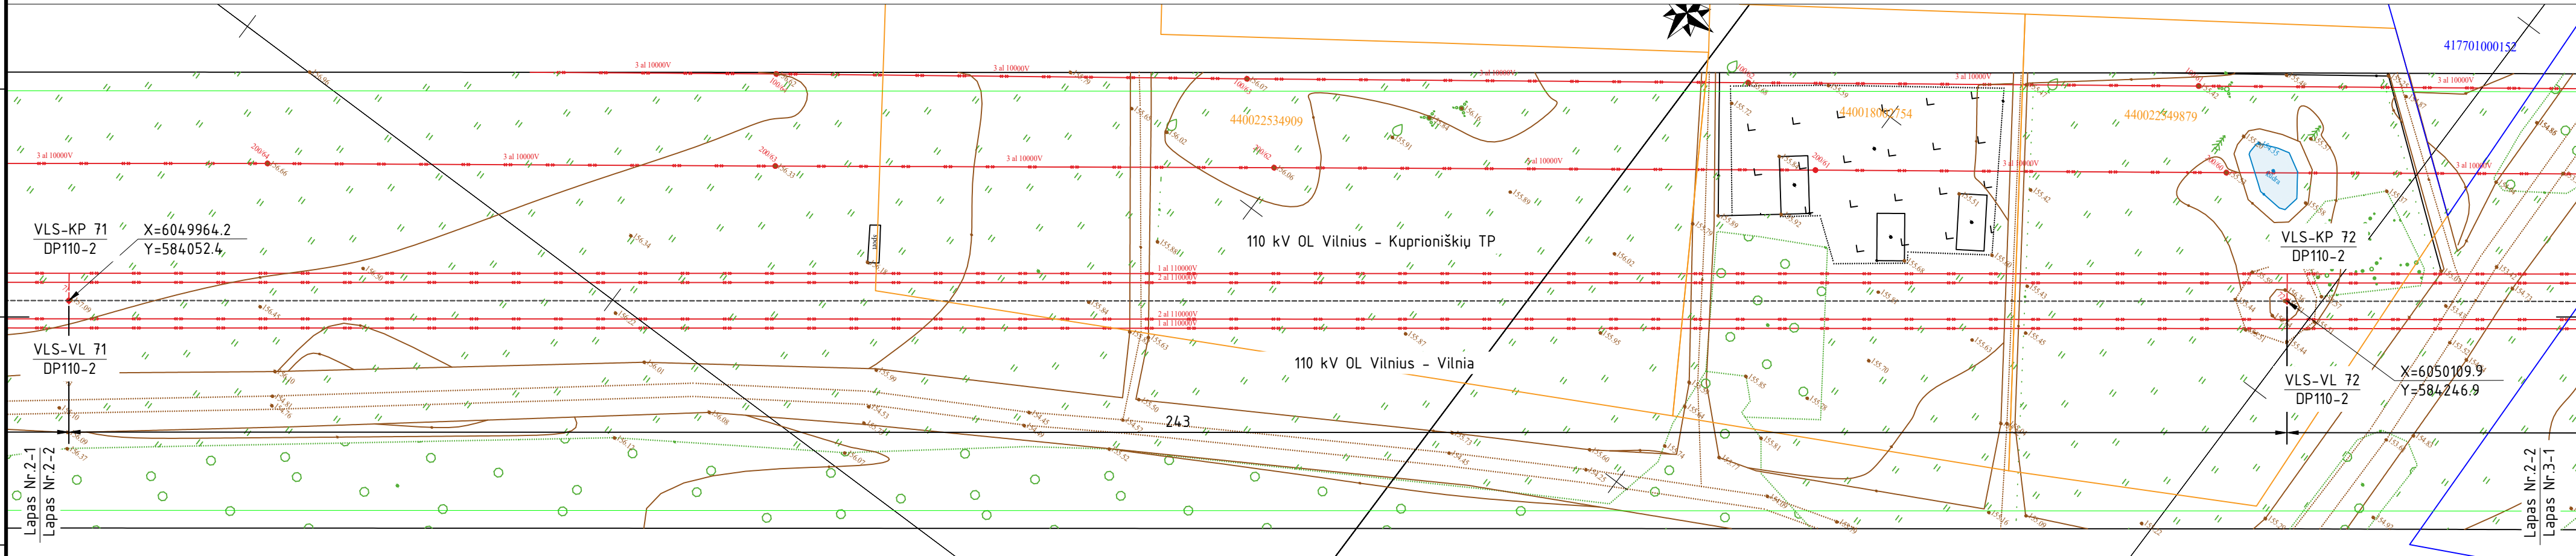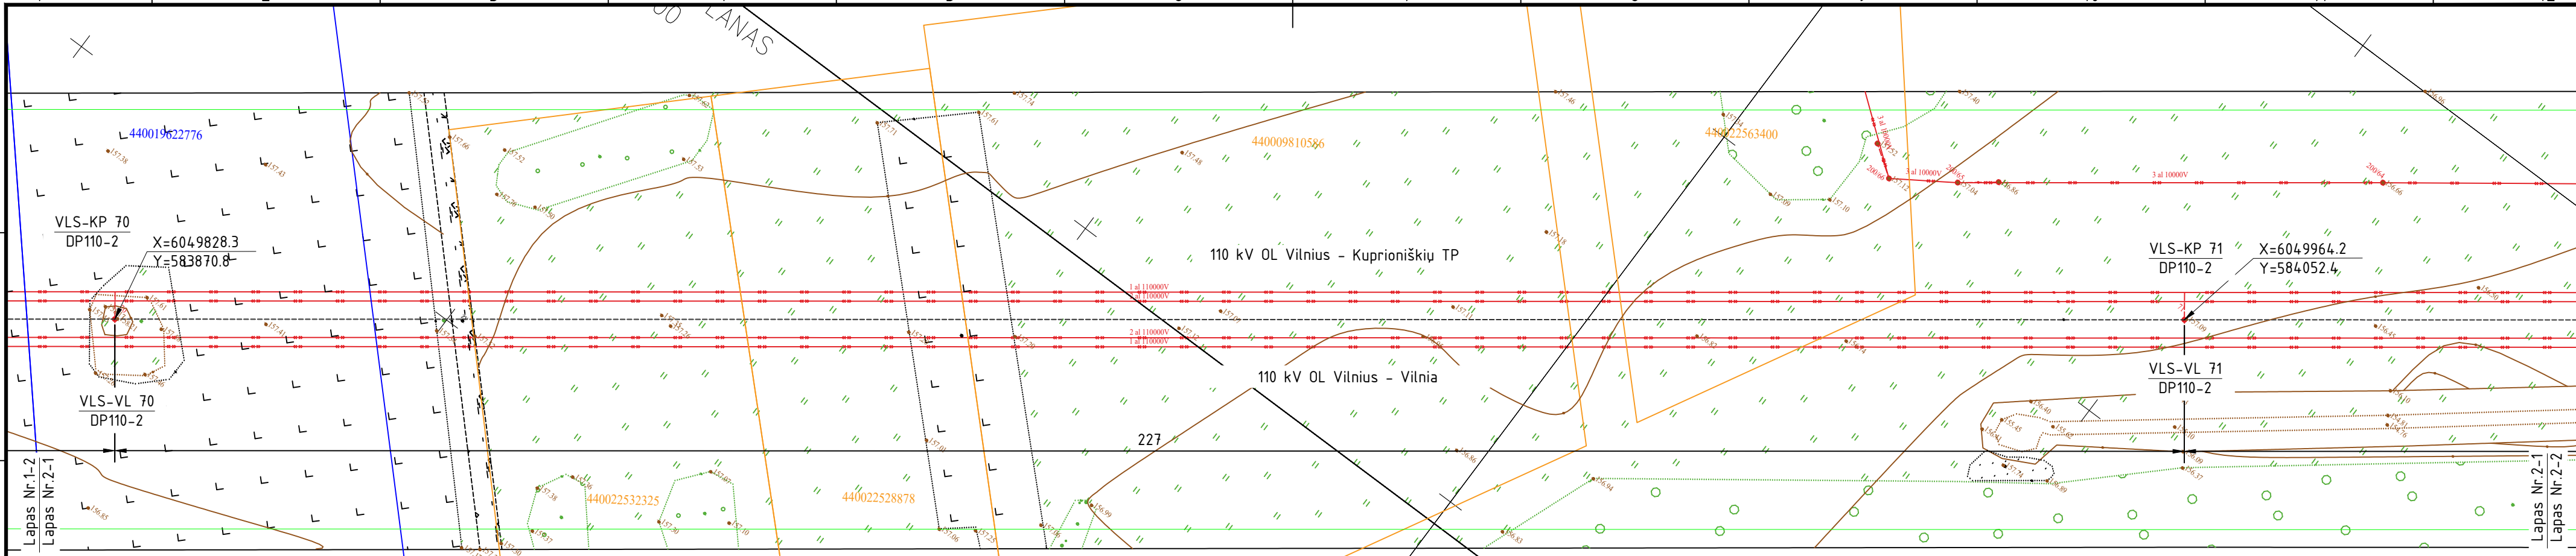

LAPŲ IŠDĖSTYMAS:

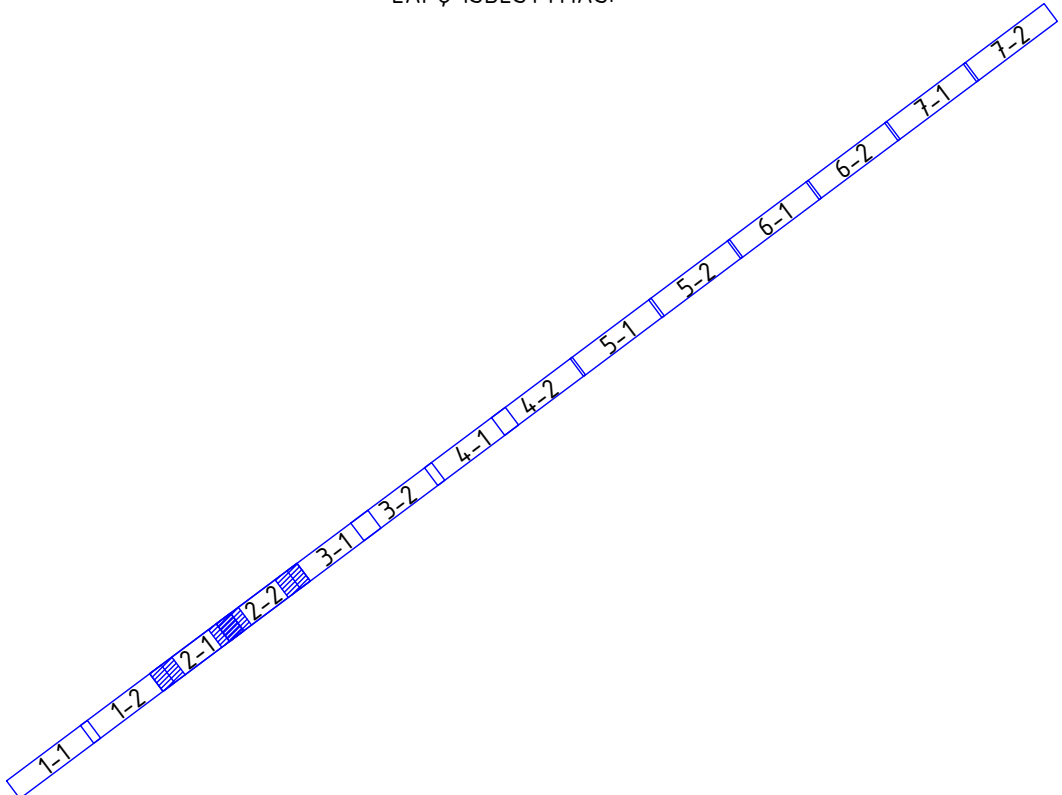

SUTARTINIAI ŽYMĖJIMAI:

- Esama 110 kV OL;
- Esamas ŽTŠK;
- Projektuojami 110 kV OL kraštiniai laidai;
- Projektuojamas ŽTŠK;
- Permontuojami esami 110 kV OL laidai;
- Permontuojamas esamas ŽTŠK;
- 110 kV OL esama apsaugos zona;
- 110 kV OL projektuojama apsaugos zona;




KP-VL 1 [76]
2K110/300/31-60/36

Linijos pavadinimas, atramos Nr., [Esamas atramos Nr.]
Atramos tipas

Projektuojama 110 kV OL dvigrandė atrama su
movų konstrukcija;

PASTABOS

1. Visi montavimo darbai turi būti atlikti pagal ELIJT ir EIJBТ keliamus reikalavimus.

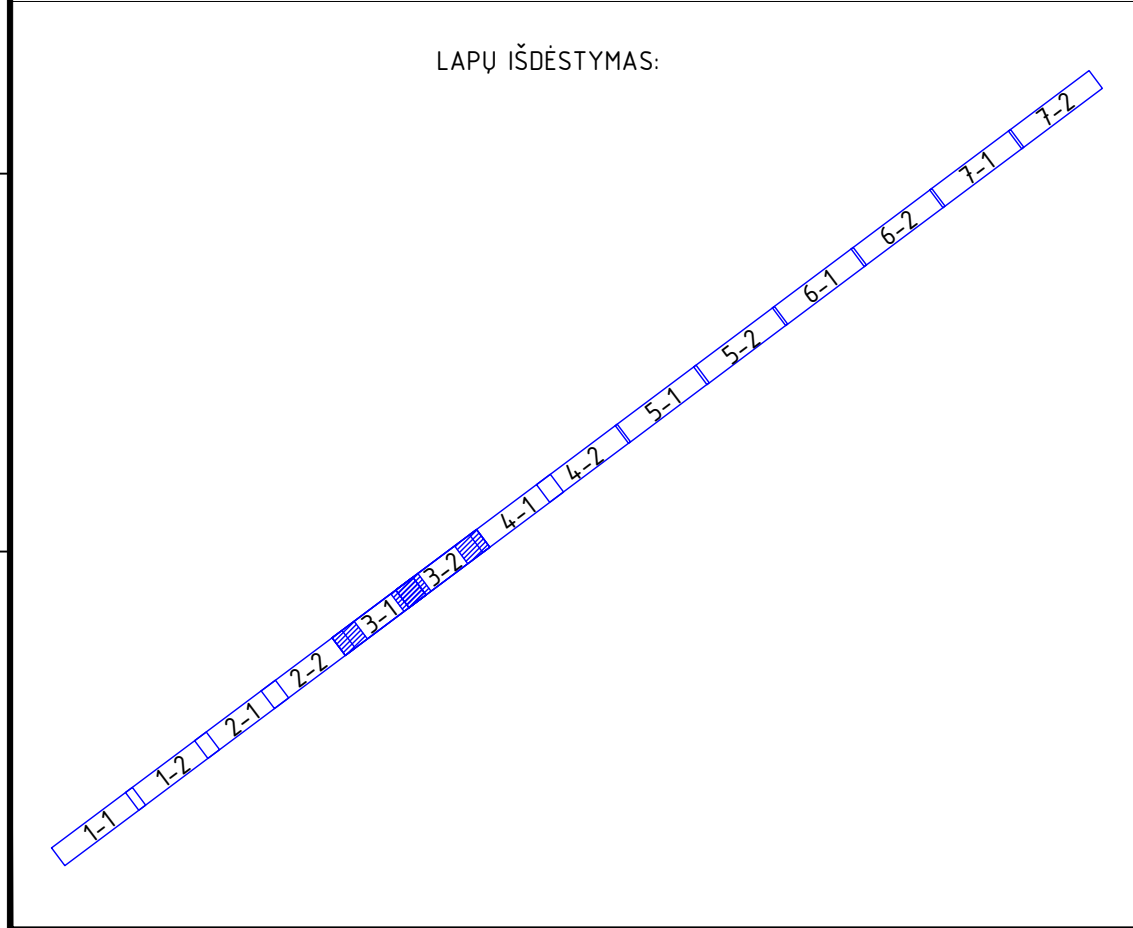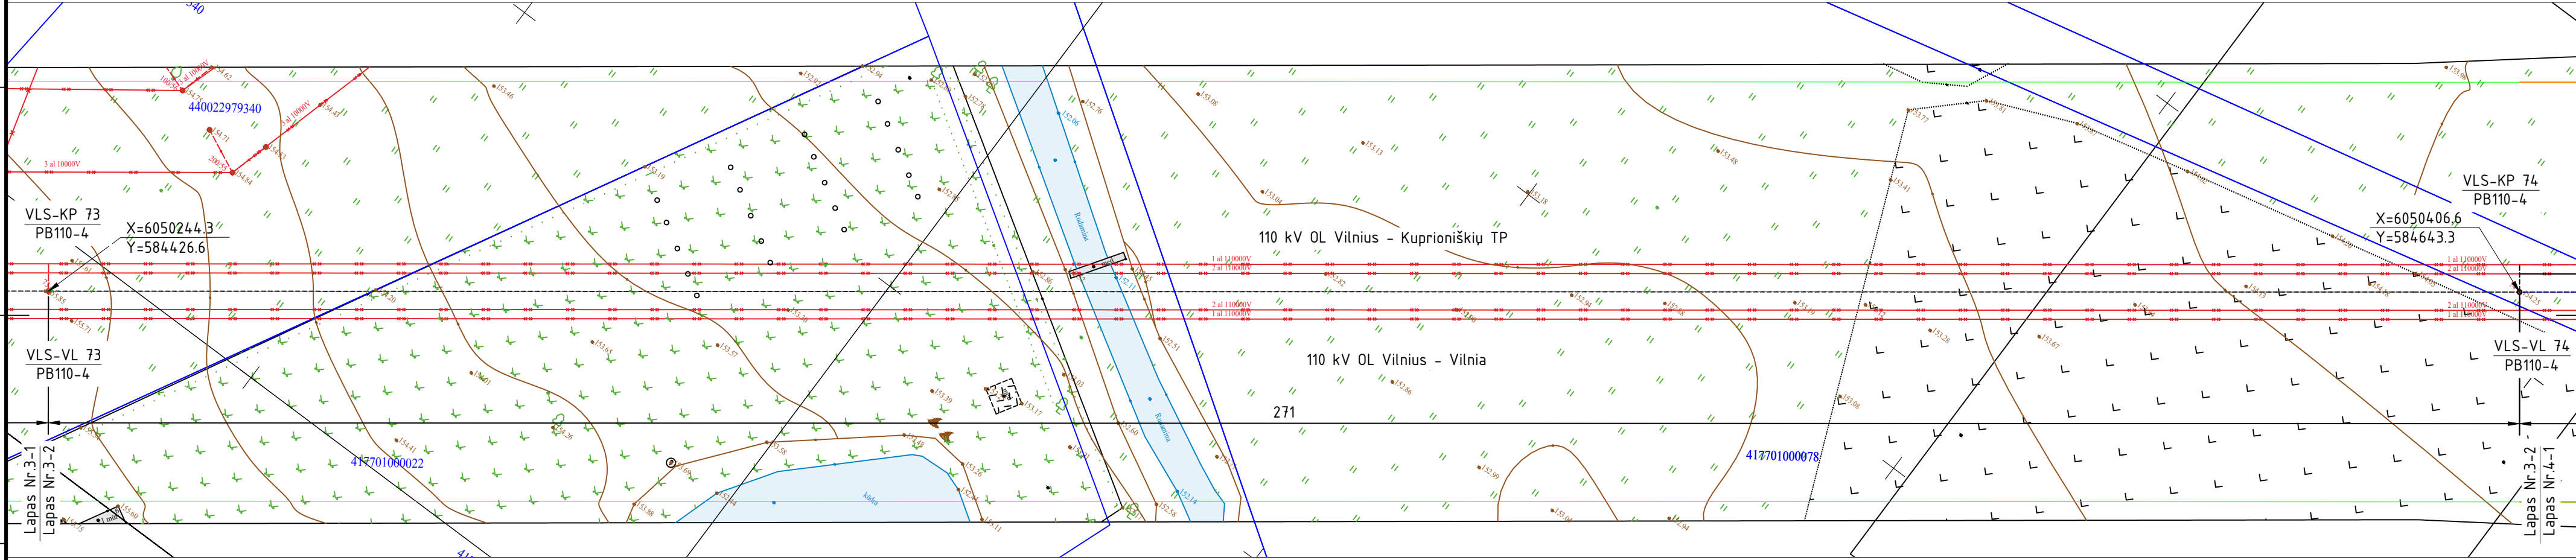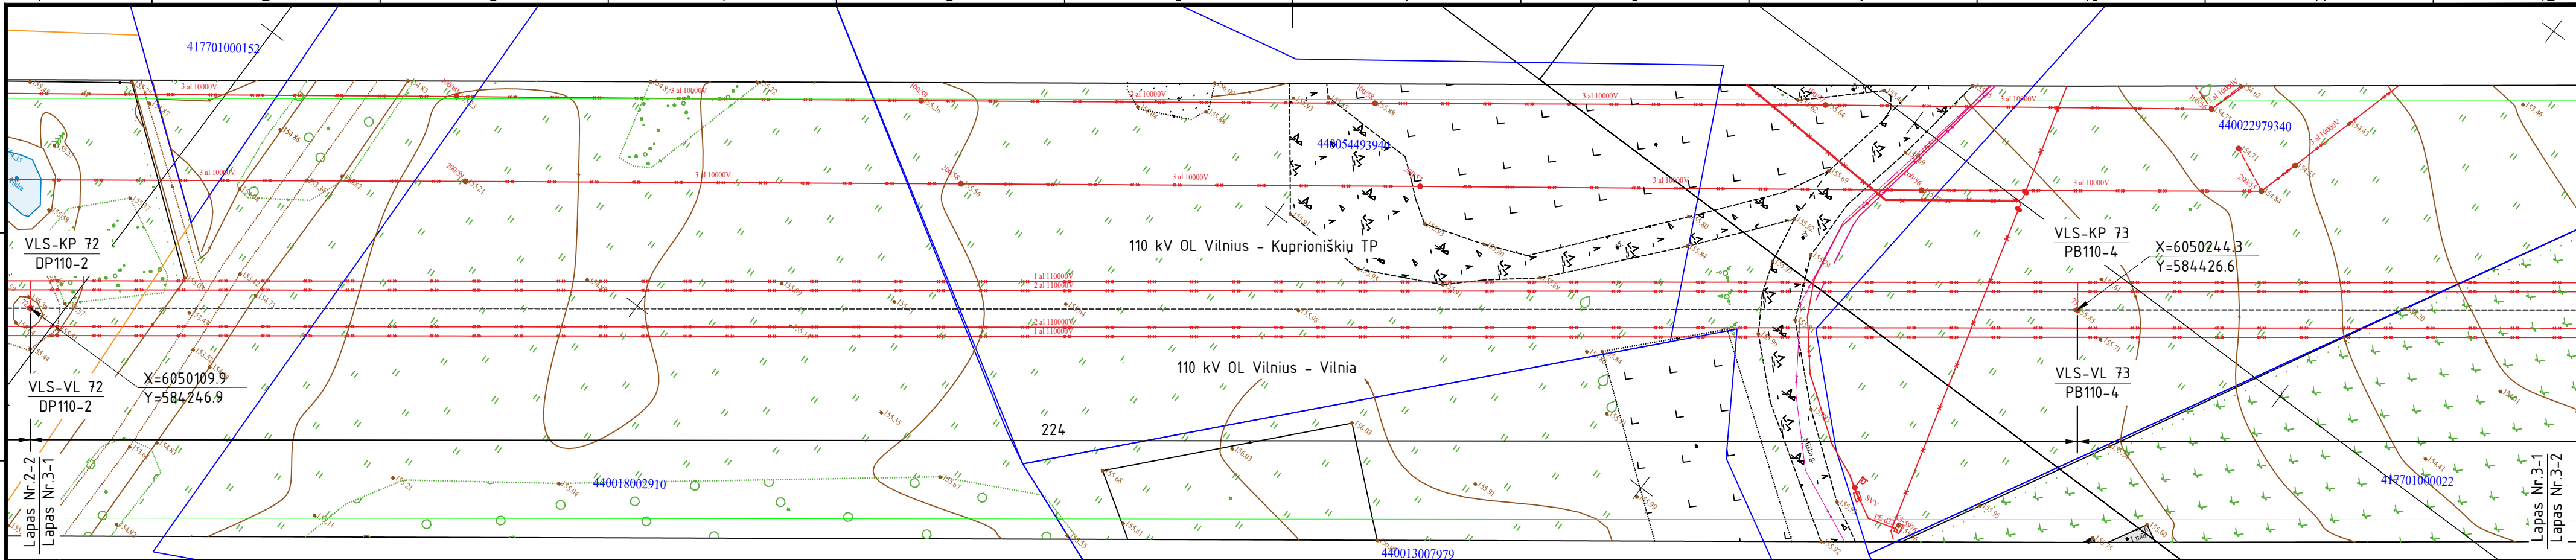

SUTARTINIAI ŽYMĖJIMAI:



- Esama 110 kV OL;
- Esamas ŽTŠK;
- Projektuojami 110 kV OL kraštiniai laidai;
- Projektuojamas ŽTŠK;
- Permontuojami esami 110 kV OL laidai;
- Permontuojamas esamas ŽTŠK;
- 110 kV OL esama apsaugos zona;
- 110 kV OL projektuojama apsaugos zona;

KP-VL 1 [76]
2K110/300/31-60/36


Linijos pavadinimas, atramos Nr., [Esamas atramos Nr.]
Atramos tipas

PASTABOS

1. Visi montavimo darbai turi būti atlikti pagal ELIJT ir EIJBT keliamus reikalavimus.

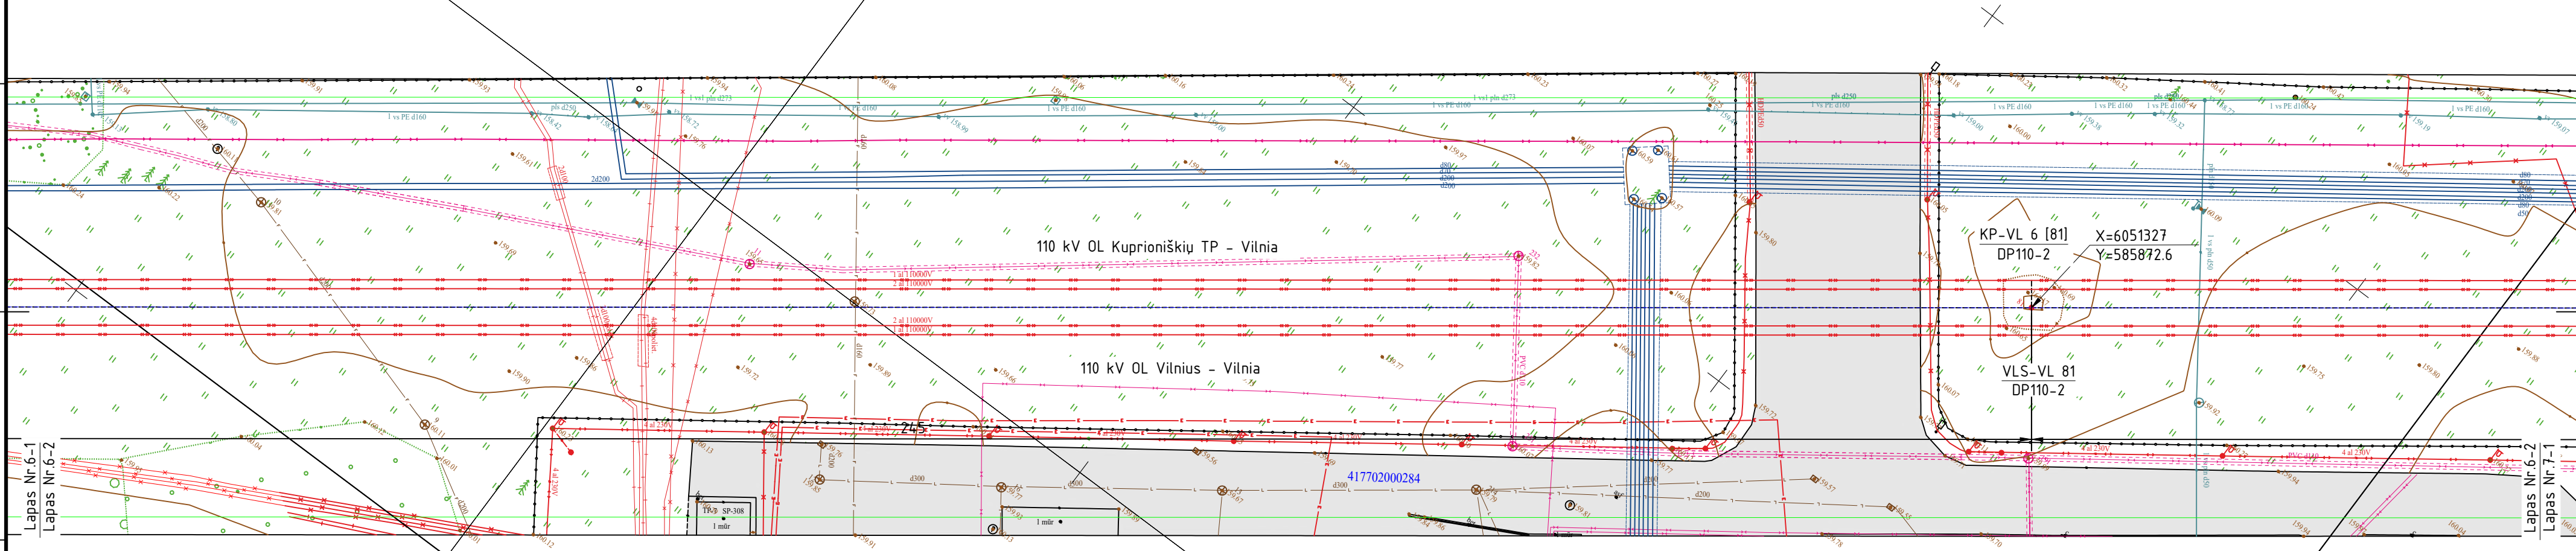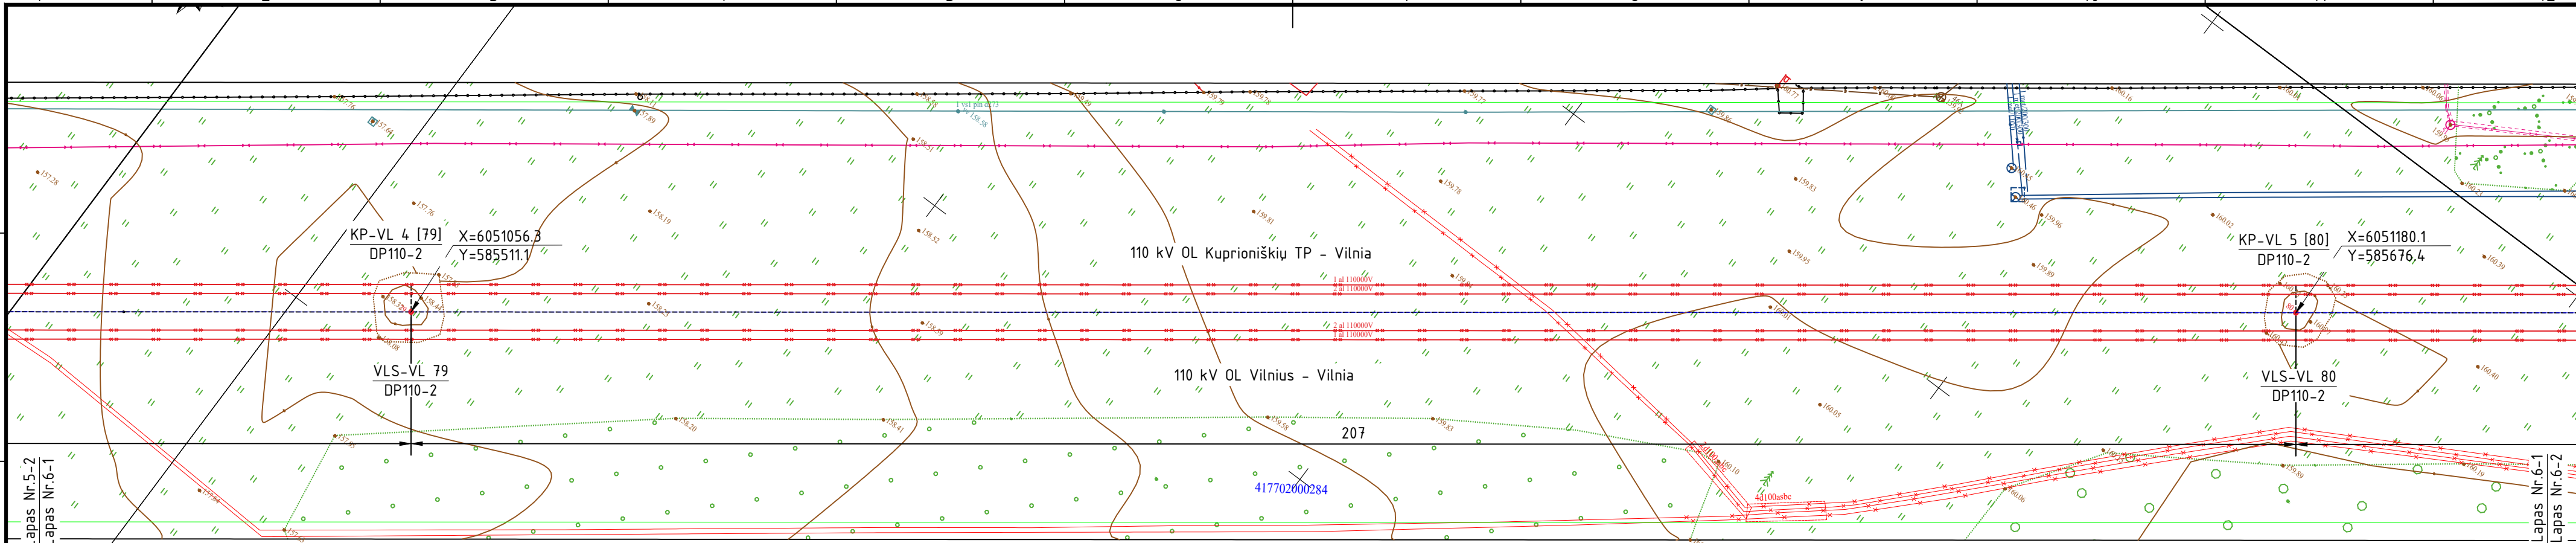

LAPŲ IŠDĖSTYMAS:

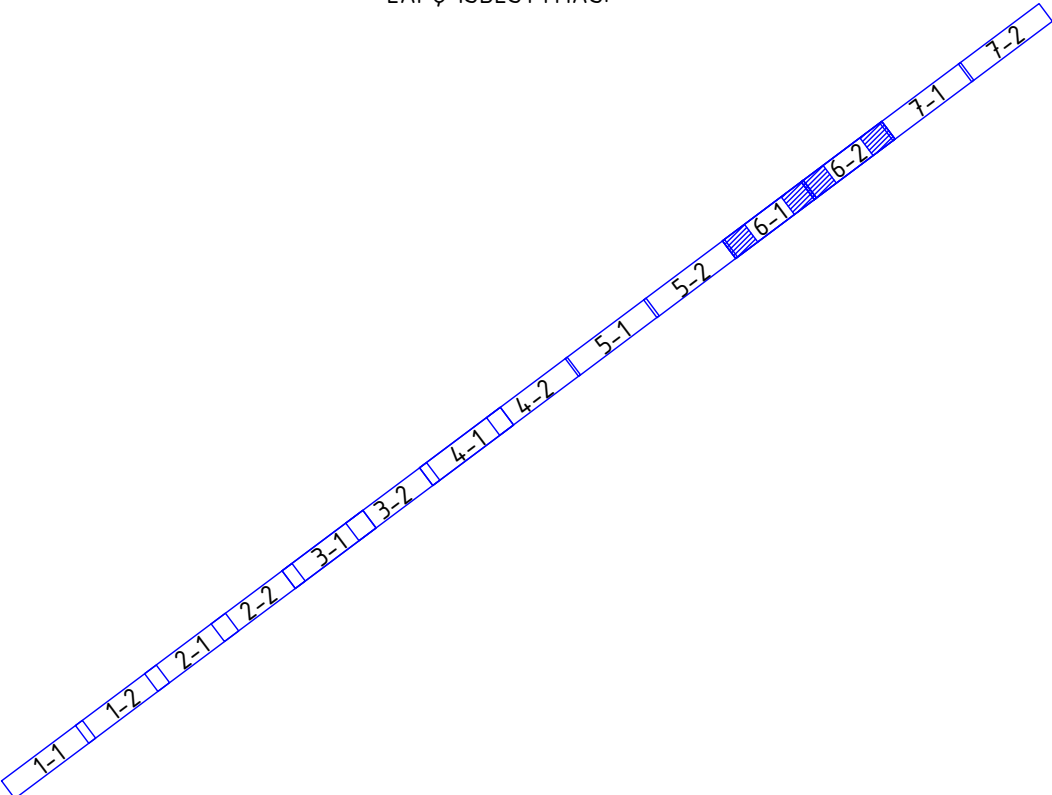

SUTARTINIAI ŽYMĖJIMAI:

Esama 110 kV OL;

Esamas ŽTŠK;

Projektuojami 110 kV OL kraštiniai laidai;

Projektuojamas ŽTŠK;

Permontuojami esami 110 kV OL laidai;

Permontuojamas esamas ŽTŠK;

110 kV OL esama apsaugos zona;

110 kV OL projektuojama apsaugos zona;

KP-VL 1 [76]
2K110/300/31-60/36

Linijos pavadinimas, atramos Nr., [Esamas atramos Nr.]
Atramos tipas

Projektuojama 110 kV OL dvigrandė atrama su
movų konstrukcija;




PASTABOS

1. Visi montavimo darbai turi būti atlikti pagal ELIIT ir EIJBT keliamus reikalavimus.

DOKUMENTO ŽYMUO

2301/580-02-PP.B-02

LAPAS	LAPŲ	LAIDA
6	7	0

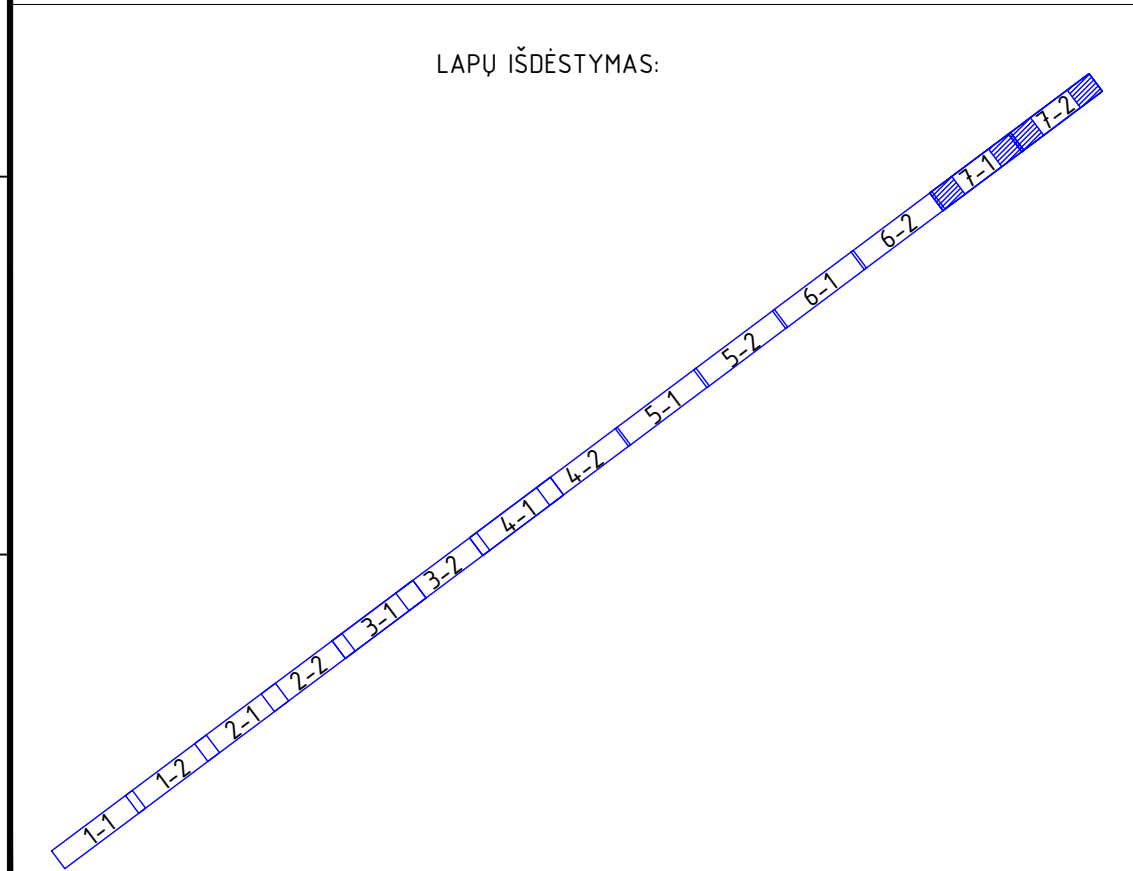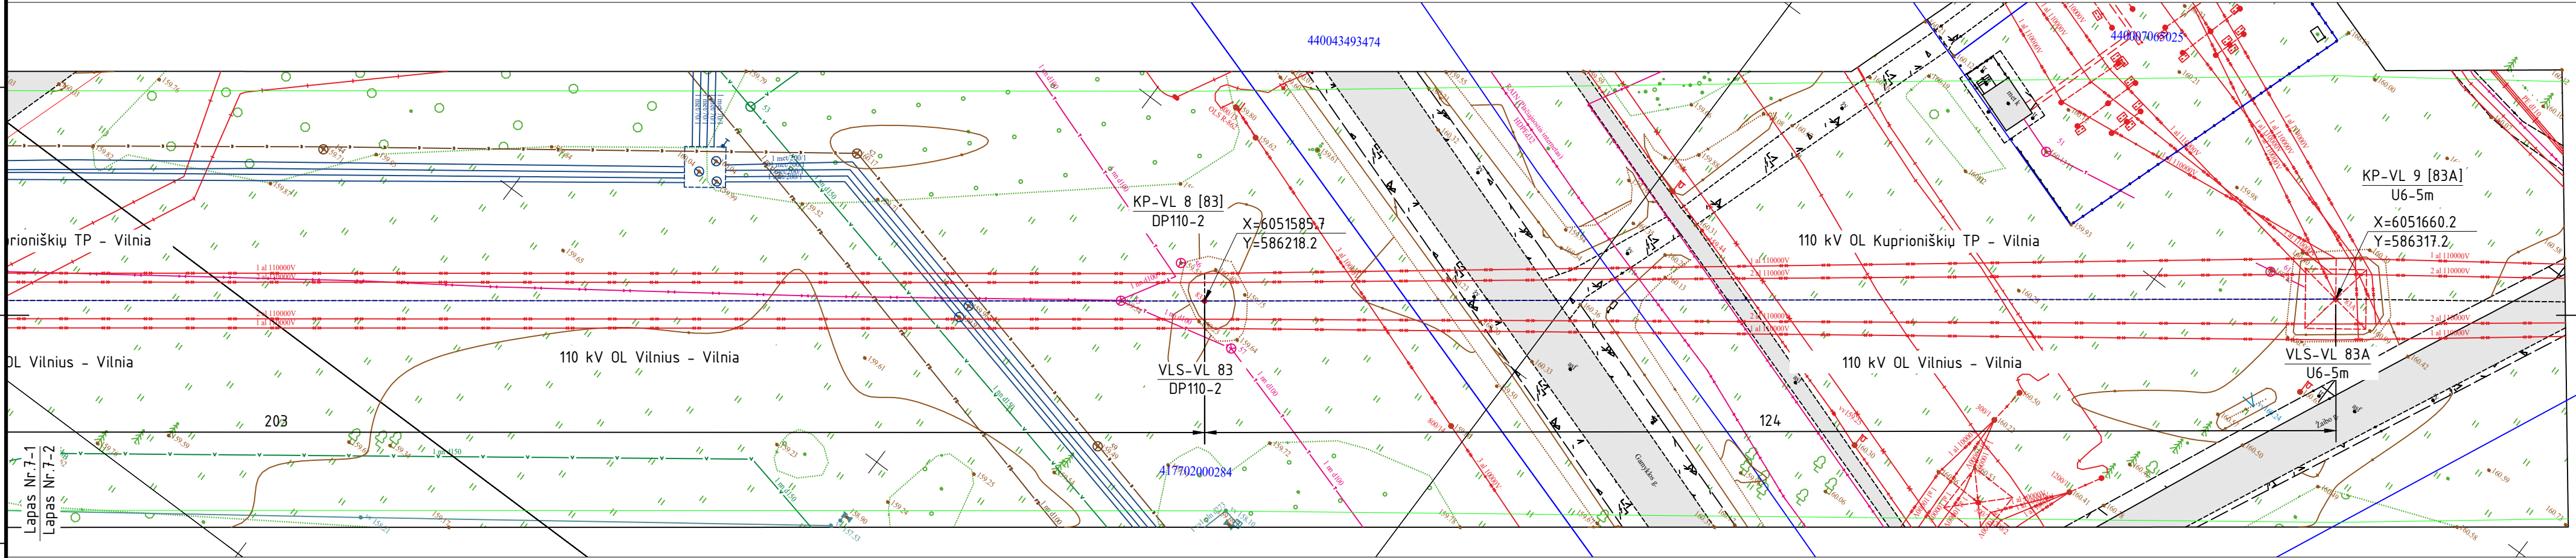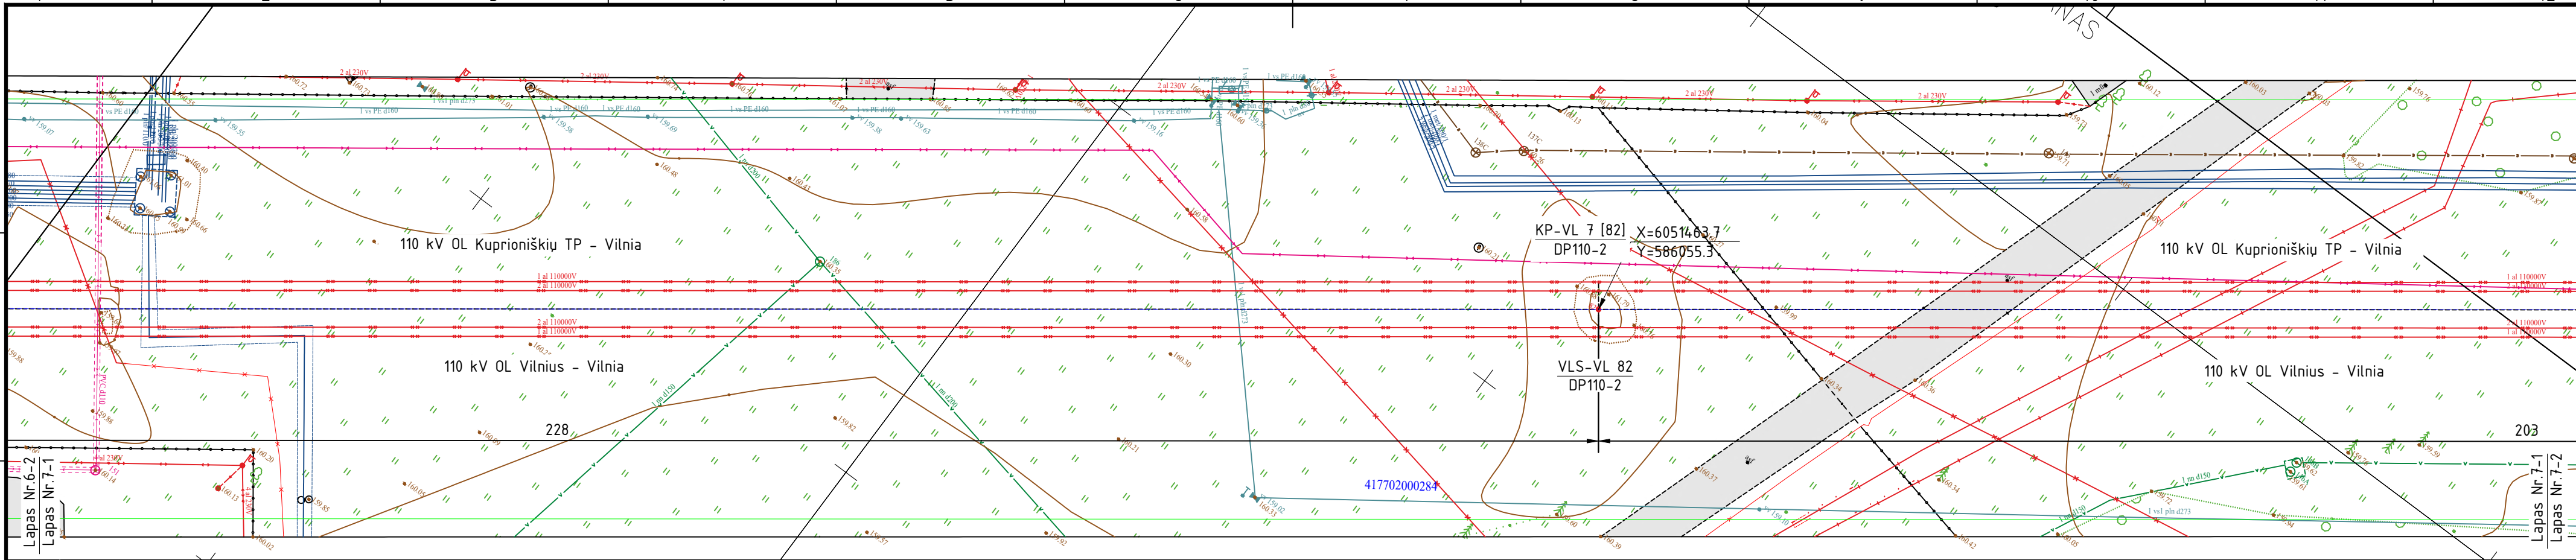

SUTARTINIAI ŽYMĖJIMAI:


- Esama 110 kV OL;
- Esamas ŽTŠK;
- Projektuojami 110 kV OL kraštiniai laidai;
- Projektuojamas ŽTŠK;
- Permontuojami esami 110 kV OL laidai;
- Permontuojamas esamas ŽTŠK;
- 110 kV OL esama apsaugos zona;
- 110 kV OL projektuojama apsaugos zona;

KP-VL 1 [76]
2K110/300/31-60/36



Linijos pavadinimas, atramos Nr., [Esamas atramos Nr.]
Atramos tipas

PASTABOS

1. Visi montavimo darbai turi būti atlikti pagal ELIJT ir EIJBT keliamus reikalavimus.

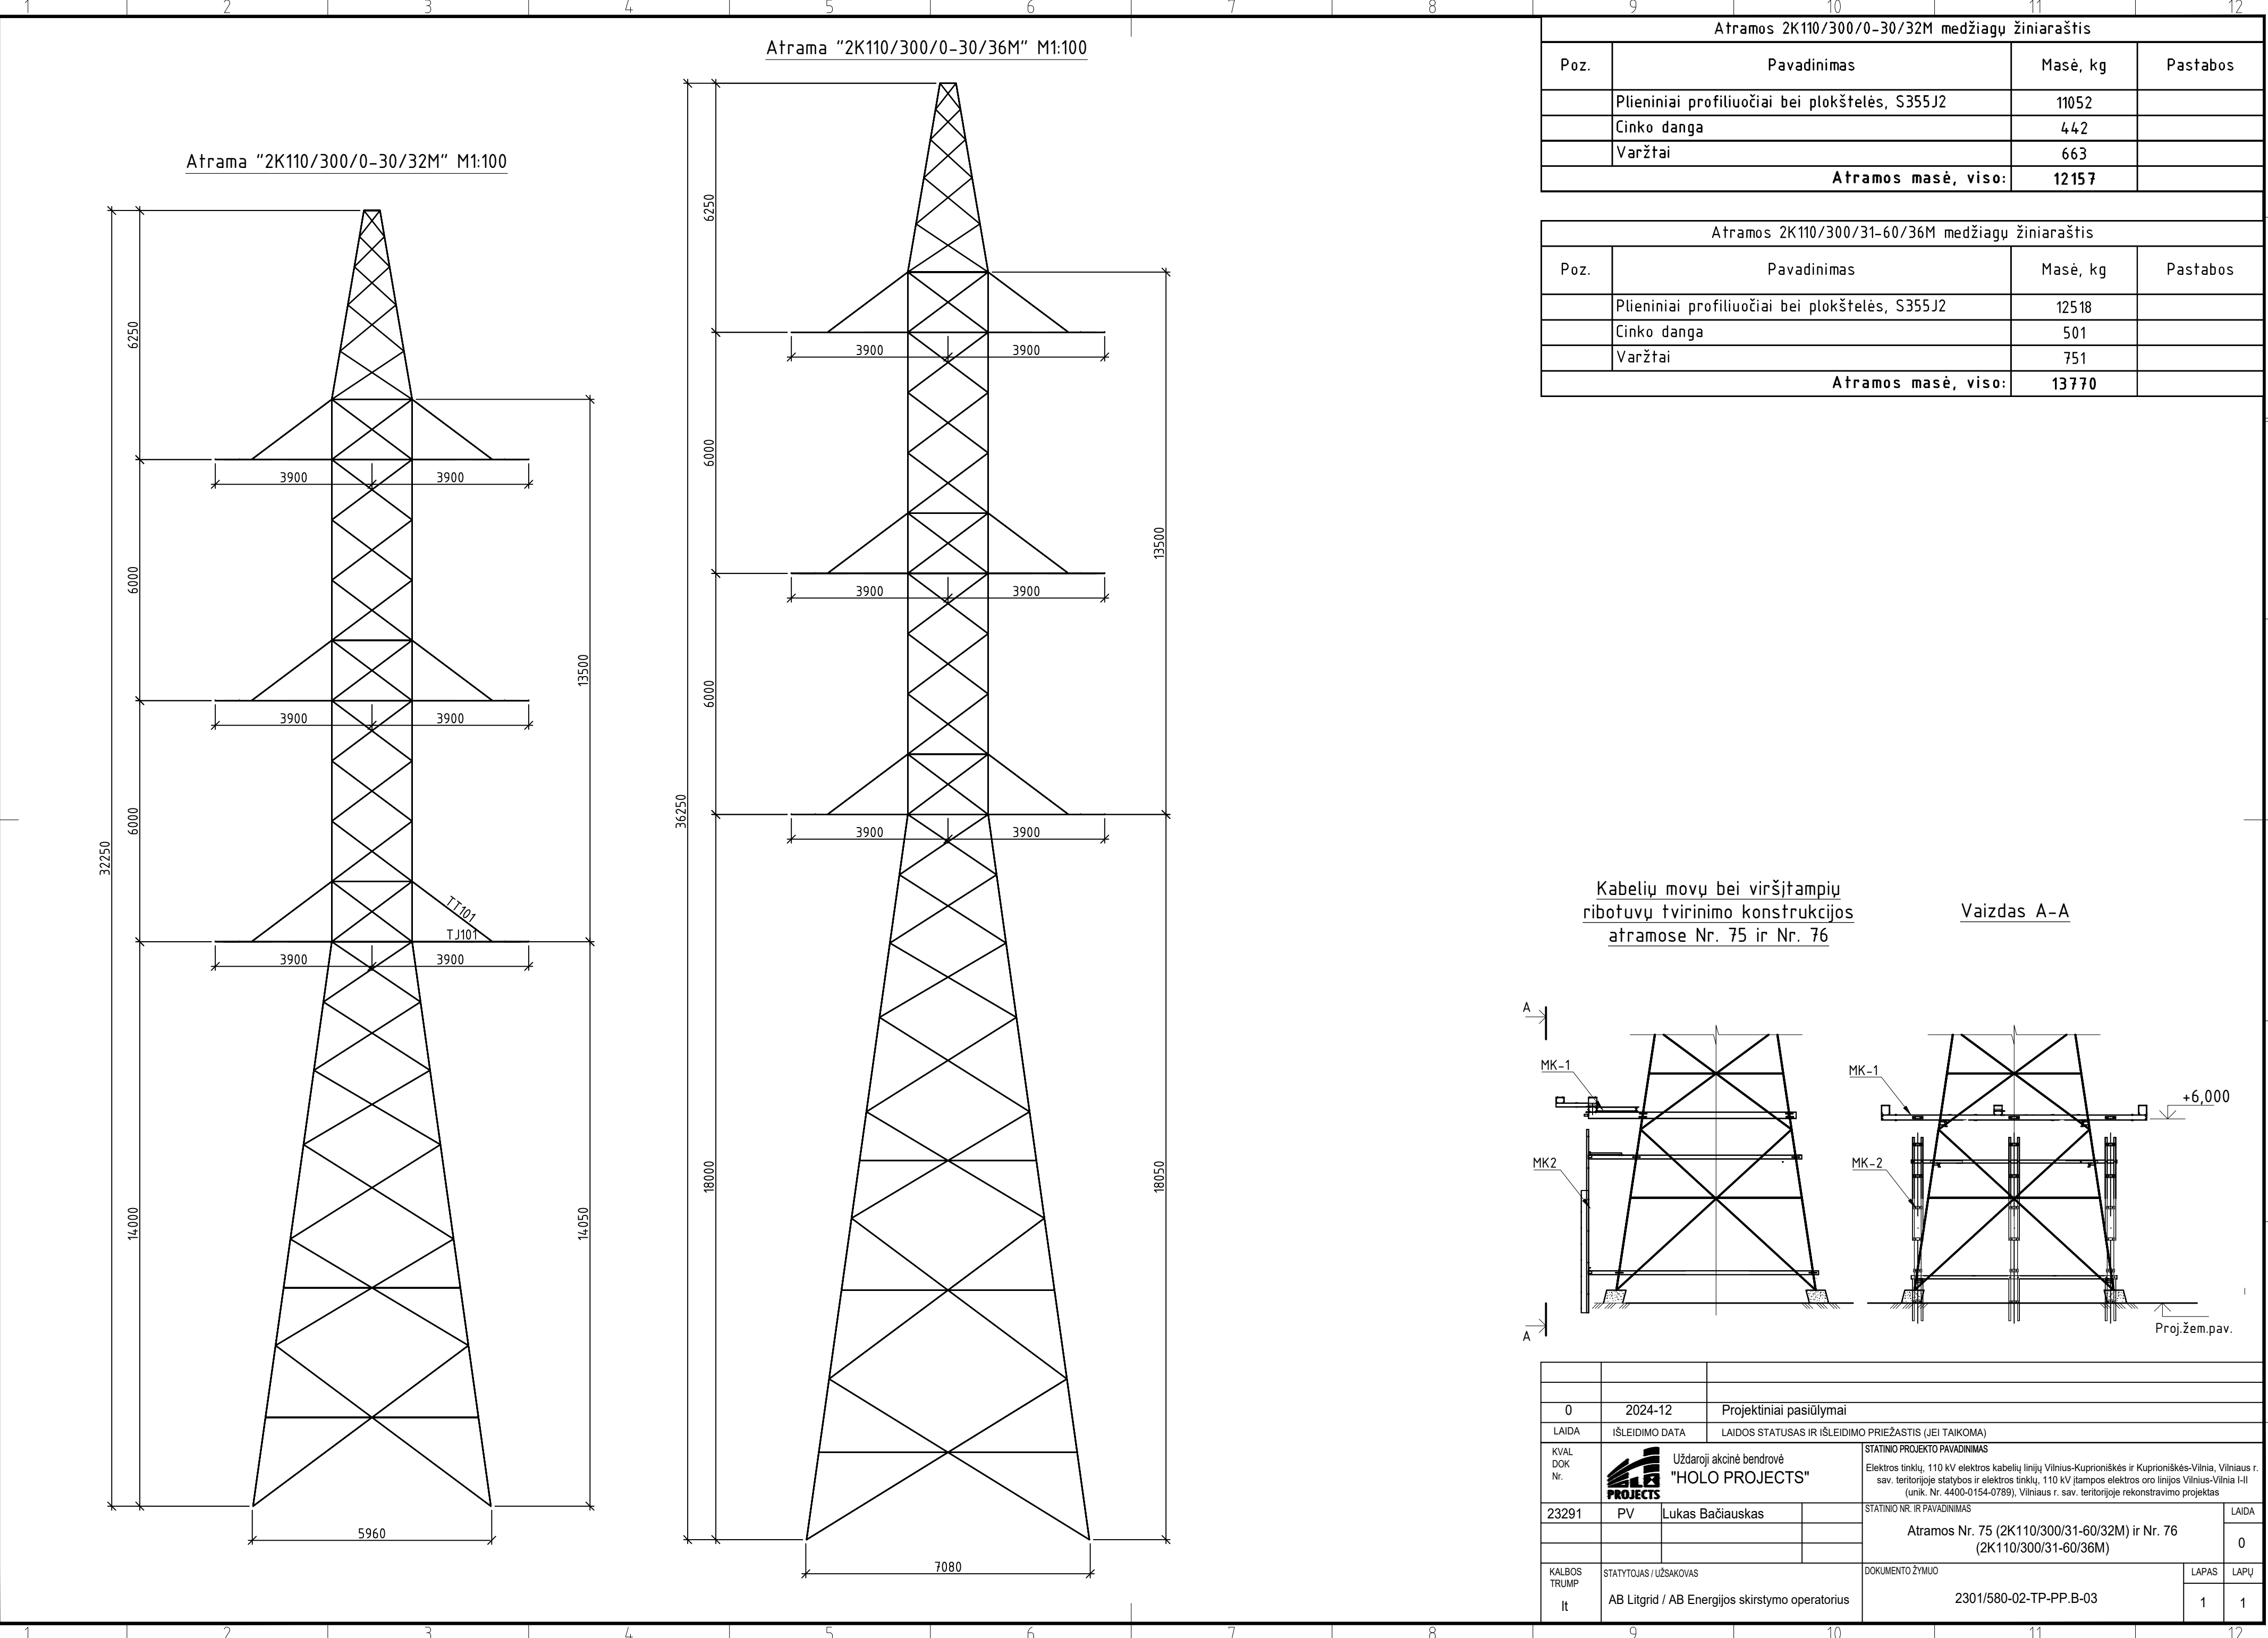

Situacijos planas

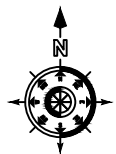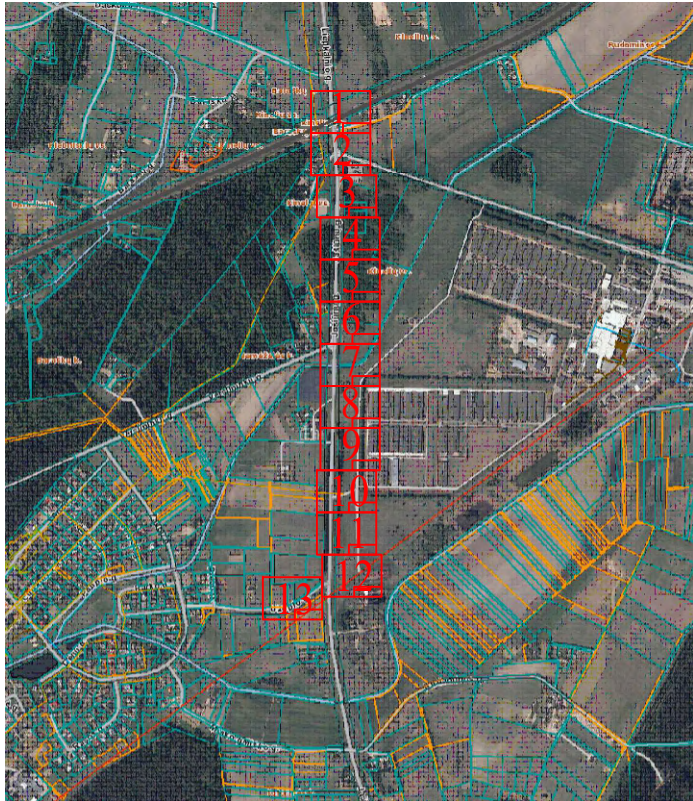

- SUTARTINIS ŽYMĖJIMAS:
- E4 - Projektuojama 110 kV kabelinė linija;
 - R0 - Projektuojama šviesolaidinė kabelių linija;
 - Projektuojama 110 kV KL apsaugos zona;
 - Projektuojama ryšio kabelio apsaugos zona;
 - Gatvių (raudonosios) ribos;
 - Kabelio apsaugos vamzdis klojamas uždaru būdu;
 - Kabelio apsaugos vamzdis klojamas atviru būdu;
 - Žemės sklypų ribos;
 - Esama 110 kV oro linijos apsaugos zona;
 - Projektuojamas įžeminimo kontūras;
 - Esamas Via Lietuva, AB priklausantis kelio sklypas
 - Vertikalūs elektrodai;
 - Pasyvinis elektroninis žymeklis;
 - G/b plokštė 50 mm storio;
 - G/b plokštė 120 mm storio;
 - Sureguliuotos Nemėžos upės apsaugos zona
 - Grunto kasimas rankomis arba oro kastuvu;



PASTABOS:

- 110 kV kabelių linija nuo jungiamosios movos JM-7 (Kuprioniškės-Vilnia) iki 110 kV oro linijos atramų projektuojama "Via Lietuva" žemėje ir privačiuose sklypuose.
- Vykdamas trasos nužymėjimo ir statybos montavimo darbus arti esančių inžinerinių komunikacijų, būtina iškviešti atitinkamų organizacijų atstovus, esamų komunikacijų nužymėjimui ir sutikslinimui. Atliekant kabelių klojimo darbus ryšių kabelių, vandentiekio apsauginėje zonoje, kasimo darbus atlikti tik rankiniu būdu.
- Statybos darbai gatvės ribose vykdomi vadovaujantis STR 1.06.01:2016 „Statybos darbai. Statinio statybos priežiūra“, Lietuvos Respublikos Vyriausybės 2004-02-11 nutarimu Nr. 155 patvirtintu kelių priežiūros tvarkos aprašu, Lietuvos Respublikos saugaus eismo automobilių keliais įstatymu, Vilniaus miesto tarybos 2004-06-23 sprendimu Nr. 1-425, Automobilių kelių standartizuotų dangų konstrukcijų projektavimo taisyklėmis KPT SDK 19 ir kitais susijusiais teisės aktais.
- Atlikus kabelio klojimo darbus sutvarkyti gerbūvį iki prieš darbų pradžią buvusios būklės, atsodinti žaliąją veją. Išardytos gatvių dangos ir jų pagrindai turi būti įrengiami pagal esamą konstrukciją.
- Visus darbus vykdyti laikantis ELIIT ir EIIBT taisyklių reikalavimų. Elektros kabelį kloti nuo inžinerinių komunikacijų laikantis ELIIT taisyklių.
- Kabelio lenkimo spindulys klojant kabelį trasoje ir sudarant atsargą movų sumontavimui turi neviršyti gamintojo nurodyto lenkimo spindulio.
- Vamzdžių galai kabelių išėjimo vietose turi būti užsandarinti medžiaga atsparia aplinkos poveikiui.
- Polietyleniniai signalinės juosta ir įspėjimo tinklas turi būti geltonos spalvos. Signalinės juostos plotis ≥ 125 mm, signalinės juostos storis $\geq 0,3$ mm. Ant signalinės juostos turi būti juodos spalvos užrašas "DĖMESIO! AUKŠTOS ĮTAMPOS KABELIS".
- Smėlio pakloto frakcija 0-2 mm, smėlio užpildo frakcija 0-2 mm. Smėlio šiluminė varža $\leq 1,2$ Km/W.
- Brėžinyje visi dydžiai pateikti milimetrais (mm).
- Apsauginiai vamzdžiai turi būti užpildyti medžiaga, kurios šiluminė varža ne didesnė kaip 1,2 Km/W.
- Projekto įgyvendinimo metu ir ateityje, susijusioje su 110 kV kabelinės linijos eksploatavimu ir priežiūra, esama tvora, kuri yra sumontuota sklype, kurio kadastrinis Nr. 4137/0200:1226 nebus paliesta, perkelta ar kitaip paveikta be žemės sklypo savininko rašytinio sutikimo.
- Atsižvelgiant į darbų geležinkelio ypatumus iki darbų pradžios išsiimti aktą - leidimą darbams vykdyti, kuriame numatytos priemonės, užtikrinančios saugą. Dėl Akto - leidimo gavimo reikia užpildyti prašymą, kuris yra <https://infrago.lt/infra.lt/lt-LT-svetaine>. Vykdamas darbus geležinkelio kelių ir jų įrenginių apsaugos zonoje, likus 3 dienoms iki darbų pradžios turi būti informuoti AB „LTG Infra“ Techninės priežiūros atsakingi darbuotojai, kurie yra nurodyti akte - leidime.
- Darbus atlikti nenutraukiant traukinių eismo. Esant poreikiui, statybos darbus atlikti eismo pertraukų metu, kurios suteikiamos infrastruktūros valdytojo nustatyta tvarka per <https://infrago.lt/infra.lt/lt-LT-svetaine>.
- Rangovo darbuotojai, dirbantys Geležinkelio kelių ir jų įrenginių apsaugos zonoje, turi būti supažindinti su darbo geležinkelio transporto saugos reikalavimais ir atestuoti tokio pobūdžio darbui teisės aktų nustatyta tvarka.
- Prieš darbų pradžią iškviešti AB „LTG Infra“ už požeminių kabelių priežiūrą atsakingus atstovus kabelių trasų patikslinimui. Kreiptis el.p. pardavimai@ltginfra.lt.
- Po darbų atlikimo, pateikti išpildomosios dokumentacijos (trasos planą, topografinę nuotrauką, skersinius pjūvius) elektroninę (*.dwg, *.pdf formatais) versiją.

Medžio būklės indekso ženklai

- 1 - GEROS BŪKLĖS MEDIS
žymens spalva RGB - 23,181,44
- 2 - PATENKINAMOS BŪKLĖS MEDIS
žymens spalva RGB - 0,191,255
- 3 - NEPATENKINAMOS BŪKLĖS MEDIS
žymens spalva RGB - 147,39,143
- 4 - BLOGOS BŪKLĖS MEDIS
žymens spalva RGB - 99,100,102
- 5 - SIŪLOMAS ŠALINTI MEDIS
žymens spalva RGB - 205,32,39
- 6 - SAUGOMAS GAMTOS OBJEKTAS
žymens spalva RGB - 176,108,59
Šaknų apsaugos ploto spindulys senoliams medžiams - kamieno Ø dauginant iš 15


0	2024-12	Projektiniai pasiūlymai			
LAIDA	IŠLEIDIMO DATA	LAIDOS STATUSAS IR IŠLEIDIMO PRIEŽASTIS (JEI TAIKOMA)			
KVAL DOK Nr.	Uždaroji akcinė bendrovė "HOLO PROJECTS"			STATINIO PROJEKTO PAVADINIMAS Elektros tinklų, 110 kV elektros kabelių linijų Vilnius-Kuprioniškės ir Kuprioniškės-Vilnia, Vilniaus r. sav. teritorijoje statybos ir elektros tinklų, 110 kV įtamos elektros oro linijos Vilnius-Vilnia I-II (unik. Nr. 4400-0154-0789), Vilniaus r. sav. teritorijoje rekonstravimo projektas	
23291	PV	Lukas Bačiauskas		STATINIO NR. IR PAVADINIMAS 110 kV kabelių linijų Vilnius-Kuprioniškės ir Kuprioniškės-Vilnia paklojimo planas M1:500	
				LAIDA 0	
KALBOS TRUMP	STATYTOJAS / UŽSAKOVAS Litgrid, AB / Energijos skirstymo operatorius, AB			DOKUMENTO ŽYMUO 2301/580-02-PP.B-04	
				LAPAS 1	LAPŲ 13

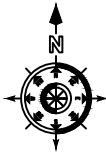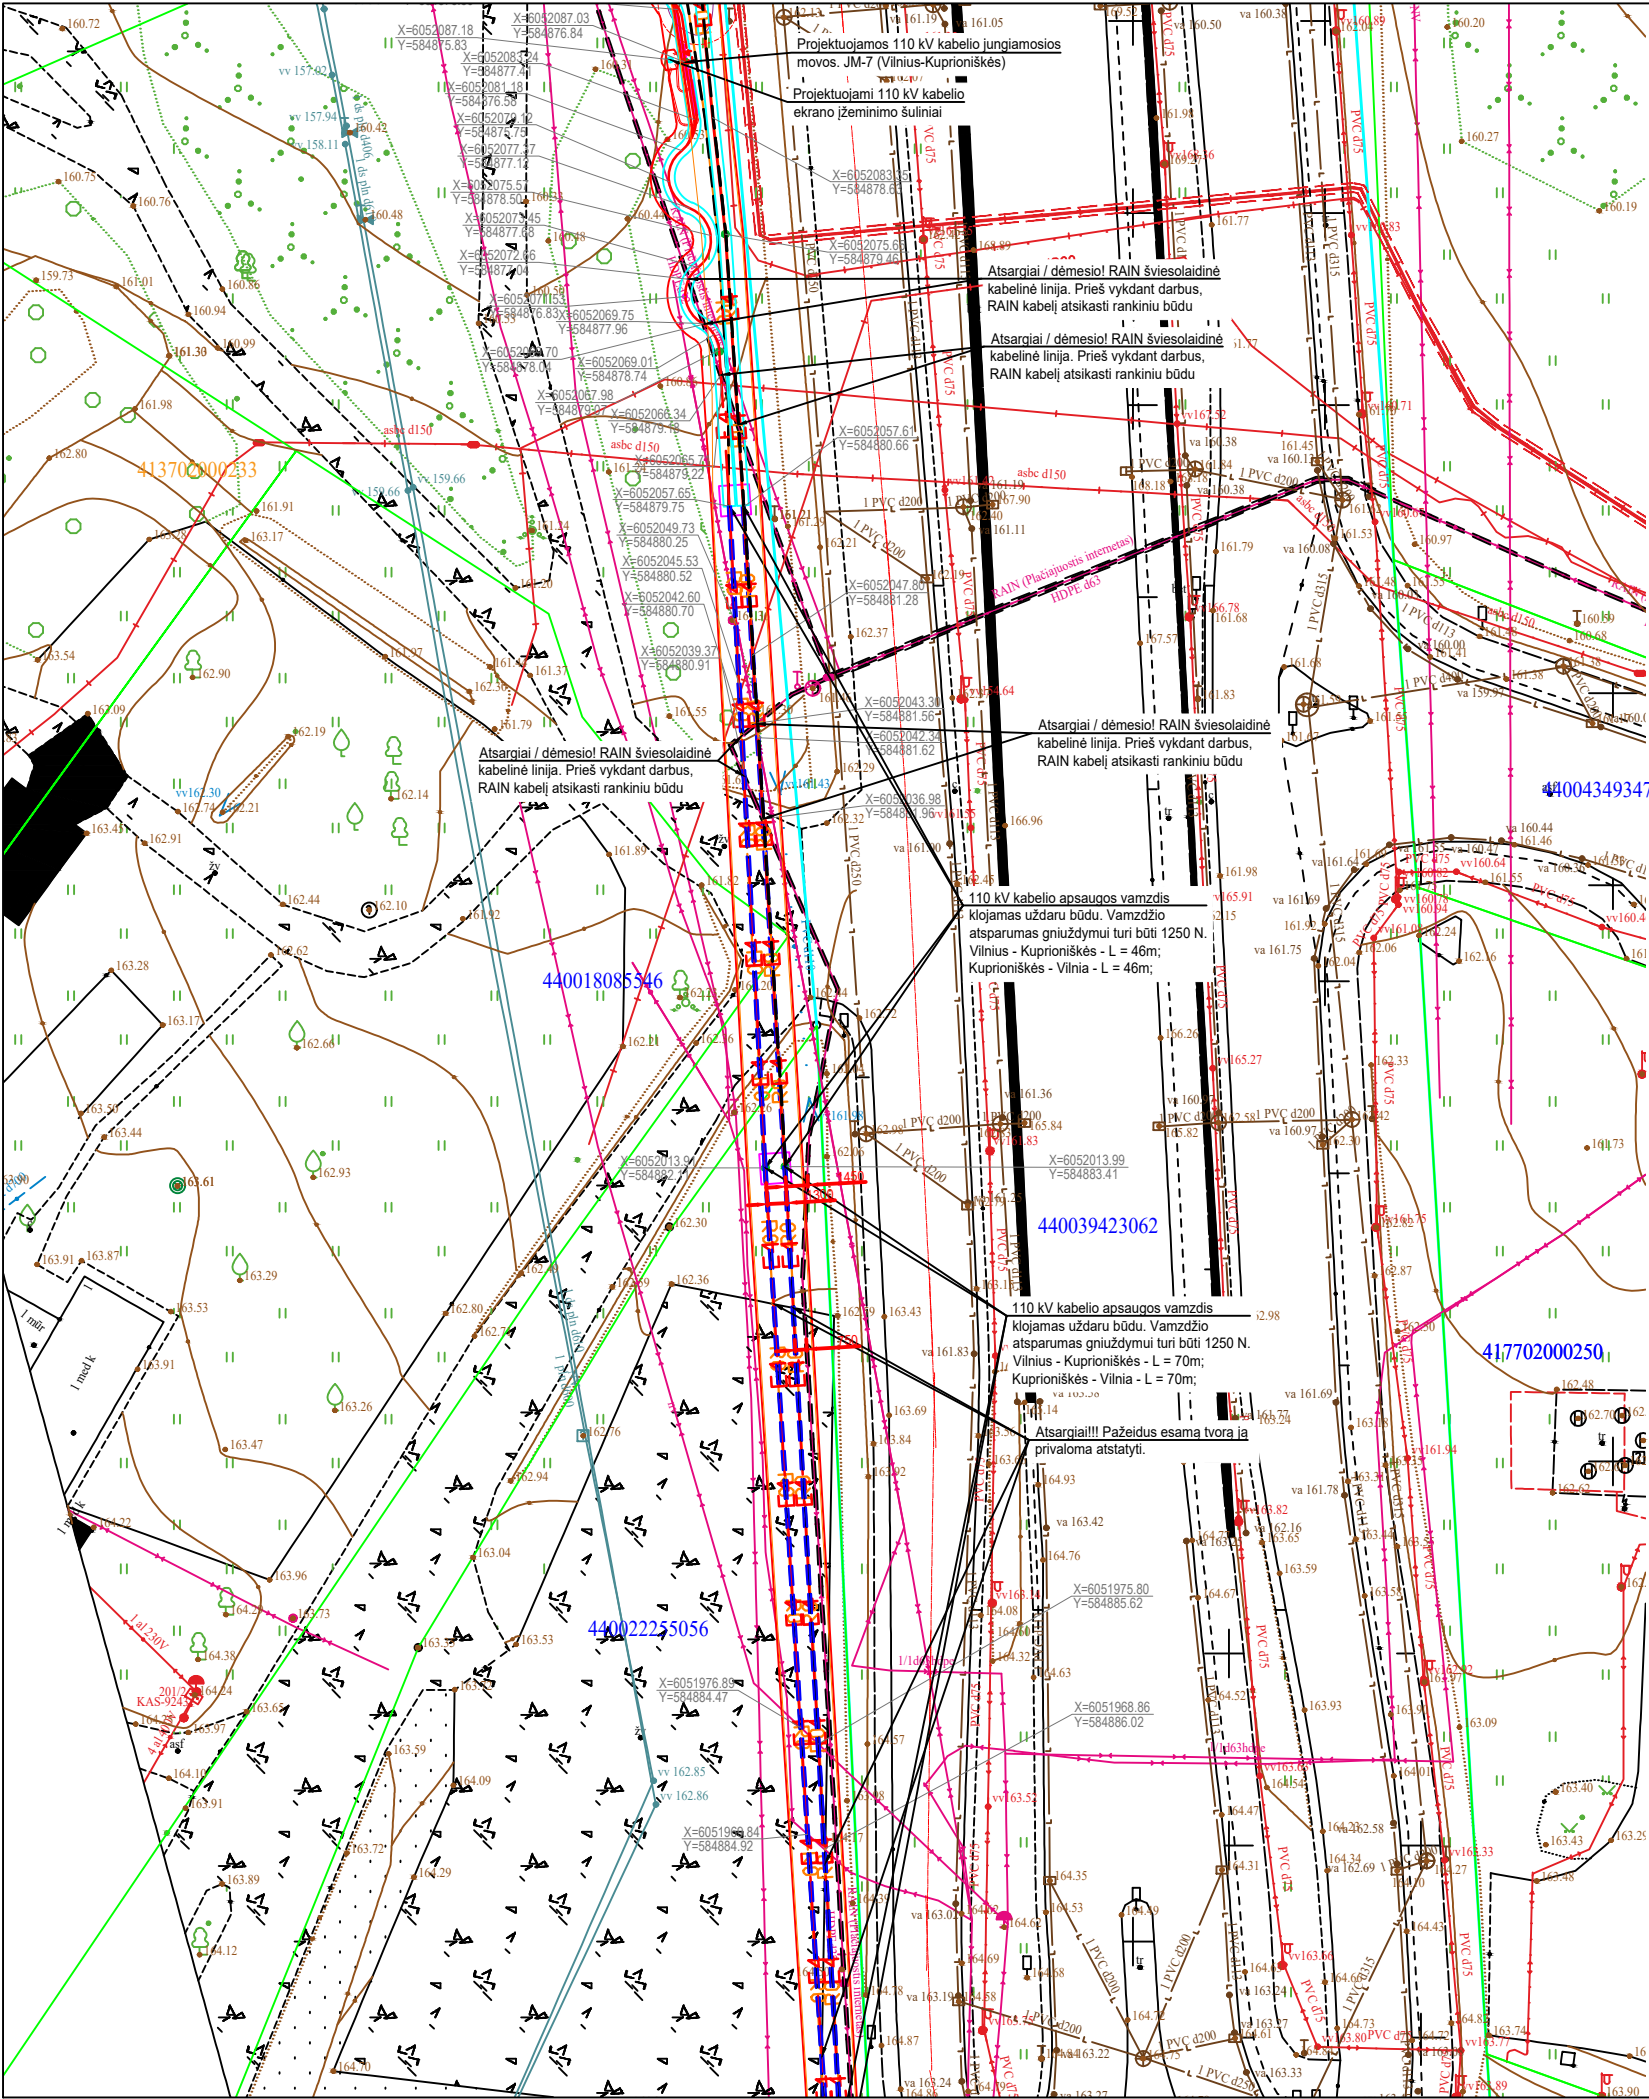



- SUTARTINIS ŽYMĖJIMAS:
- E4 — E4 - Projektuojama 110 kV kabelinė linija;
 - R0 — E4 - Projektuojama šviesolaidinė kabelių linija;
 - — — — — Projektuojama 110 kV KL apsaugos zona;
 - — — — — Projektuojama ryšio kabelio apsaugos zona;
 - - - - - Gatvių (raudonosios) ribos;
 - - - - - Kabelio apsaugos vamzdis klojamas uždaru būdu;
 - - - - - Kabelio apsaugos vamzdis klojamas atviru būdu;
 - — — — — Žemės sklypų ribos;
 - - - - - Esama 110 kV oro linijos apsaugos zona;
 - - - - - Projektuojamas įžeminimo kontūras;
 - - - - - Esamas Via Lietuva, AB priklausantis kelio sklypas
 - - Vertikalūs elektrodai;
 - - Pasyvinis elektroninis žymeklis;
 - [] - G/b plokštė 50 mm storio;
 - [] - G/b plokštė 120 mm storio;
 - — — — — Sureguliuotos Nemėžos upės apsaugos zona
 - — — — — Grunto kasimas rankomis arba oro kastuvu;

- Medžio būklės indekso ženklai
- 1 - GEROS BŪKLĖS MEDIS
žymens spalva RGB - 23,181,44
 - 2 - PATENKINAMOS BŪKLĖS MEDIS
žymens spalva RGB - 0,191,255
 - 3 - NEPATENKINAMOS BŪKLĖS MEDIS
žymens spalva RGB - 147,39,143
 - 4 - BLOGOS BŪKLĖS MEDIS
žymens spalva RGB - 99,100,102
 - 5 - SIŪLOMAS ŠALINTI MEDIS
žymens spalva RGB - 205,32,39
 - 6 - SAUGOMAS GAMTOS OBJEKTAS
žymens spalva RGB - 176,108,59
- Šaknų apsaugos ploto spindulys senoliams medžiams - kamieno Ø dauginant iš 15

Situacijos planas

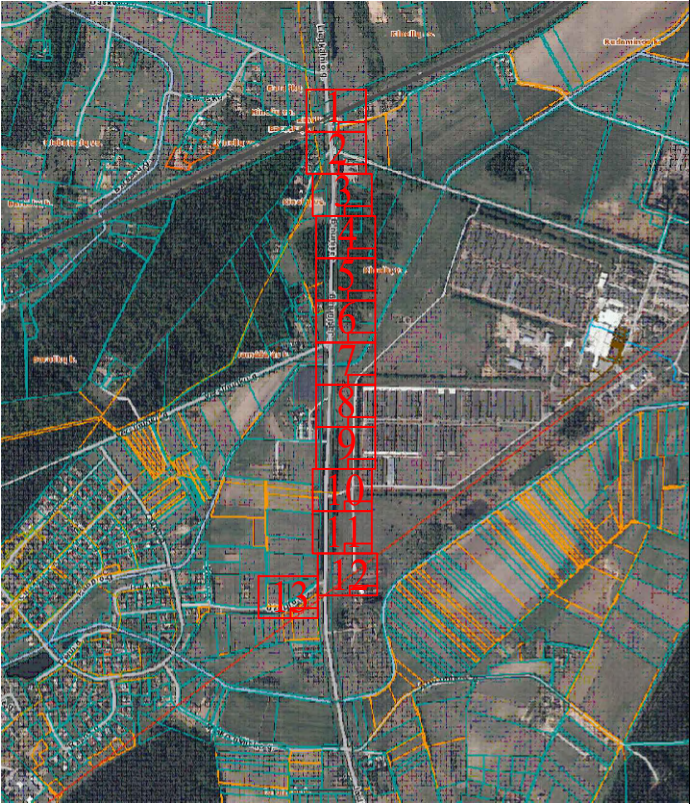


DOKUMENTO ŽYMUO	LAPAS	LAPŲ	LAIDA
	2	13	0

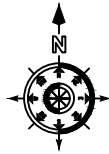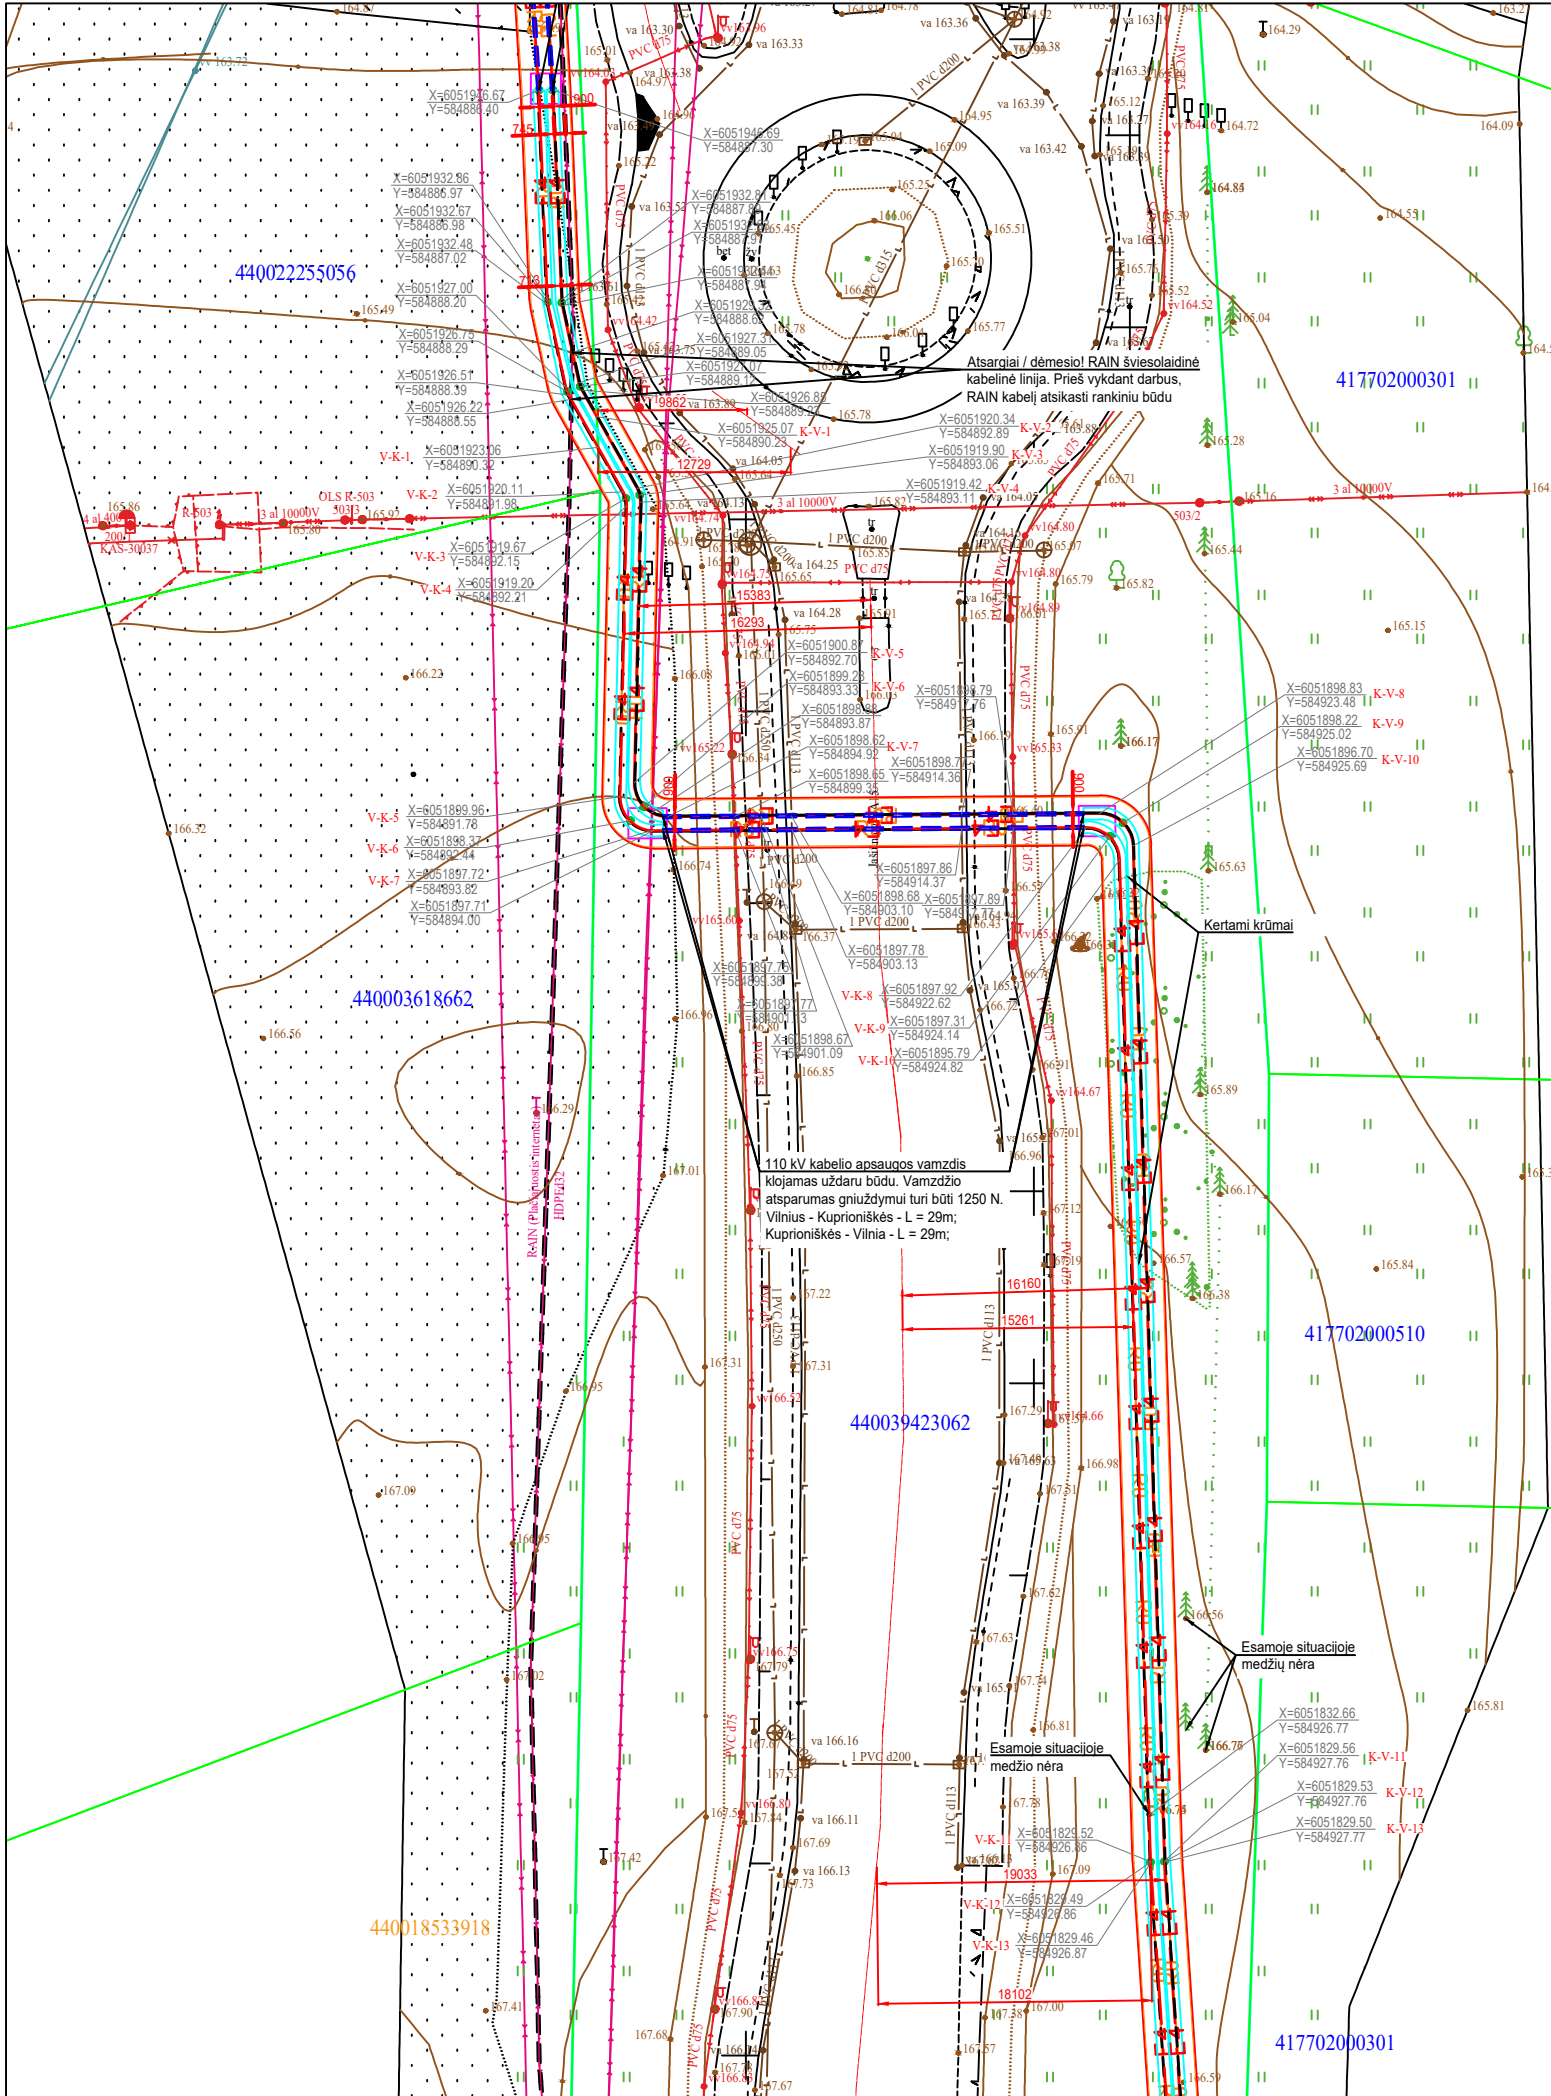

- SUTARTINIS ŽYMĖJIMAS:
- E4 — E4 — Projektuojama 110 kV kabelinė linija;
 - R0 — Projektuojama šviesolaidinė kabelių linija;
 - — Projektuojama 110 kV KL apsaugos zona;
 - — Projektuojama ryšio kabelio apsaugos zona;
 - - - - - Gatvių (raudonosios) ribos;
 - - - - - Kabelio apsaugos vamzdis klojamas uždaru būdu;
 - - - - - Kabelio apsaugos vamzdis klojamas atviru būdu;
 - - - - - Žemės sklypų ribos;
 - - - - - Esama 110 kV oro linijos apsaugos zona;
 - - - - - Projektuojamas įžeminimo kontūras;
 - - - - - Esamas Via Lietuva, AB priklausantis kelio sklypas
 - - Vertikalus elektrodas;
 - - Pasyvinis elektroninis žymeklis;
 - - G/b plokštė 50 mm storio;
 - - G/b plokštė 120 mm storio;
 - - - - - Sureguliuotos Nemėžos upės apsaugos zona
 - - - - - Grunto kasimas rankomis arba oro kastuvu;


- PASTABOS:
1. Saugomo šaknų ploto koregavimas galimas tik su EAC arba ISA* sertifikuoto arboristo priežiūra, kiekviena situacija vertinama individualiai.
 2. Statinių ir pastatų projektavimas ir statybos darbai judinant gruntą galimi tik pagal arboristo rekomendacijas, naudojant patvirtintas, medžio geroje išsaugančias technologijas.
 3. Saugomame šaknų plote draudžiama kelti ar žeminti esamo grunto lygį daugiau nei 5 cm.
 4. Kasimo darbai vykdomi tik su kvalifikuoto arboristo priežiūra, rankiniu būdu ar naudojant oro kastuvą.
 5. Saugomame šaknų plote draudžiama sandėliuoti statybines medžiagas ir gruntą, įvažiuoti mechanizuotomis transporto priemonėmis ar jas ten statyti.
 6. Saugomas šaknų plotas aptveriamas apsaugine, ne žemesne kaip 2 m. aukščio tvora su įspėjamaisiais ženklais. Tvora privalo likti visų darbų metu, net jei dalis darbų patenka į šią zoną.
 7. Gamtinėje medžio augimvietėje šaknų projekcija visuomet didesnė už lajos projekciją. Urbanizuotose teritorijose šaknų projekcija gali būti asimetriška ir mažesnė.
 8. Rangovas darbų metu turi imtis esamo šaknyso išsaugojimo priemonių, nemažinant esamo šaknyso ploto. Mažinimo atveju - būtinas EAC arba ISA* arboristo vertinimas.
 9. Medžių lajos projekcijos zonoje darbus vykdyti žemiau pagrindinių skeletinių šaknų (ne mažiau kaip 1,5 m nuo dirvožemio paviršiaus), nepažeidžiant šaknų sistemos;
 10. Darbų vykdymo rangovas privalo gauti Vilniaus miesto savivaldybės administracijos Miesto tvarkymo ir aplinkos apsaugos skyriaus specialisto atskirą pritarimą dėl medžių apsaugojimo priemonių bei numatomų vykdyti darbų medžių apsaugos zonoje.

Situacijos planas

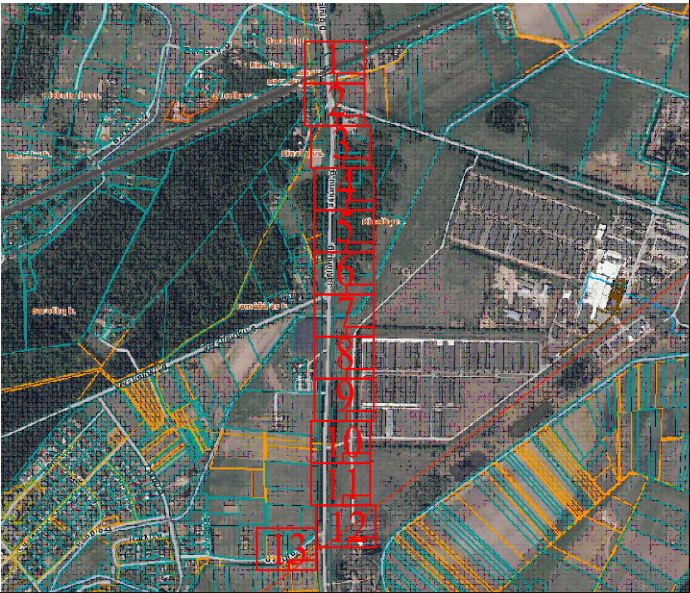

- Medžio būklės indekso ženklai
- 1 - GEROS BŪKLĖS MEDIS
žymens spalva RGB - 23,181,44
 - 2 - PATENKINAMOS BŪKLĖS MEDIS
žymens spalva RGB - 0,191,255
 - 3 - NEPATENKINAMOS BŪKLĖS MEDIS
žymens spalva RGB - 147,39,143
 - 4 - BLOGOS BŪKLĖS MEDIS
žymens spalva RGB - 99,100,102
 - 5 - SIŪLOMAS ŠALINTI MEDIS
žymens spalva RGB - 205,32,39
 - 6 - SAUGOMAS GAMTOS OBJEKTAS
žymens spalva RGB - 176,108,59
Šaknų apsaugos ploto spindulys senoliams medžiams - kamieno Ø dauginant iš 15

DOKUMENTO ŽYMUO	LAPAS	LAPŲ	LAIDA
2301/580-02-PP.B-04	3	13	0

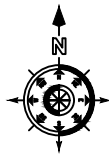


- SUTARTINIS ŽYMĖJIMAS:**
- Projektuojama 110 kV kabelinė linija;
 - Projektuojama šviesolaidinė kabelių linija;
 - Projektuojama 110 kV KL apsaugos zona;
 - Projektuojama ryšio kabelio apsaugos zona;
 - Gatvių (raudonosios) ribos;
 - Kabelio apsaugos vamzdis klojamas uždaru būdu;
 - Kabelio apsaugos vamzdis klojamas atviru būdu;
 - Žemės sklypų ribos;
 - Esama 110 kV oro linijos apsaugos zona;
 - Projektuojamas įžeminimo kontūras;
 - Esamas Via Lietuva, AB priklausantis kelio sklypas
 - Vertikalūs elektrodai;
 - Pasyvinis elektroninis žymeklis;
 - G/b plokštė 50 mm storio;
 - G/b plokštė 120 mm storio;
 - Sureguliuotos Nemėžos upės apsaugos zona
 - Grunto kasimas rankomis arba oro kastuvu;

Medžio būklės indekso ženklai


- 1 - GEROS BŪKLĖS MEDIS
žymens spalva RGB - 23,181,44
- 2 - PATENKINAMOS BŪKLĖS MEDIS
žymens spalva RGB - 0,191,255
- 3 - NEPATENKINAMOS BŪKLĖS MEDIS
žymens spalva RGB - 147,39,143
- 4 - BLOGOS BŪKLĖS MEDIS
žymens spalva RGB - 99,100,102
- 5 - SIŪLOMAS ŠALINTI MEDIS
žymens spalva RGB - 205,32,39
- 6 - SAUGOMAS GAMTOS OBJEKTAS
žymens spalva RGB - 176,108,59
Šaknų apsaugos pto spindulys senoliams medžiams - kamieno Ø dauginant iš 15

110 kV kabelių linija klojama atviru būdu tranšėjoje užpilant smėliu ir apsaugant plokštėmis

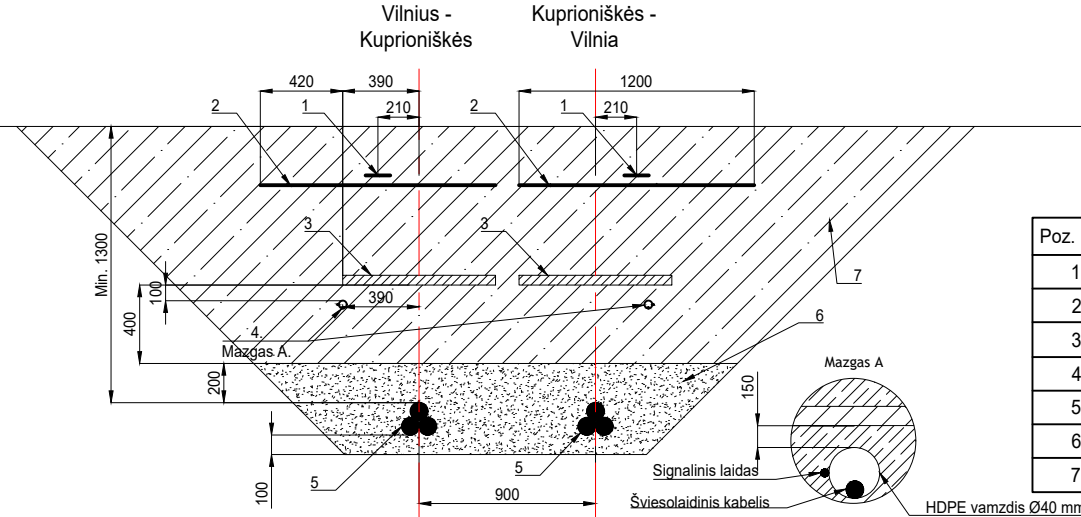


Poz. Nr.	Pavadinimas
1	Signalinė juosta
2	Įspėjimo tinklas
3	G/b apsauginė plokštė 50 mm storio
4	Šviesolaidinis kabelis. Mazgas A
5	Jėgos kabelis Al 3x1x1200 mm ²
6	Smėlis
7	Iškastinis gruntas

Situacijos planas

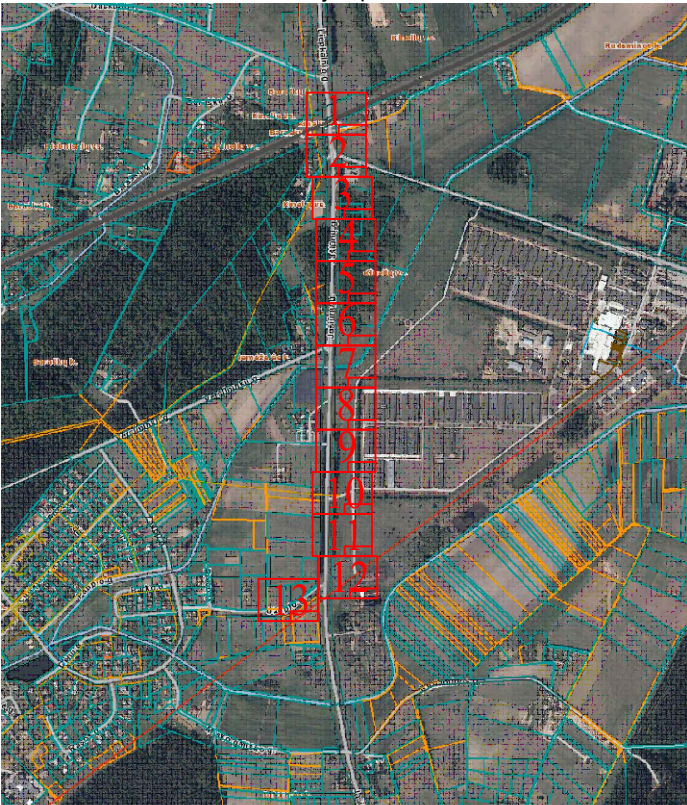


DOKUMENTO ŽYMUO	LAPAS	LAPŲ	LAIDA
2301/580-02-PP.B-04	4	13	0

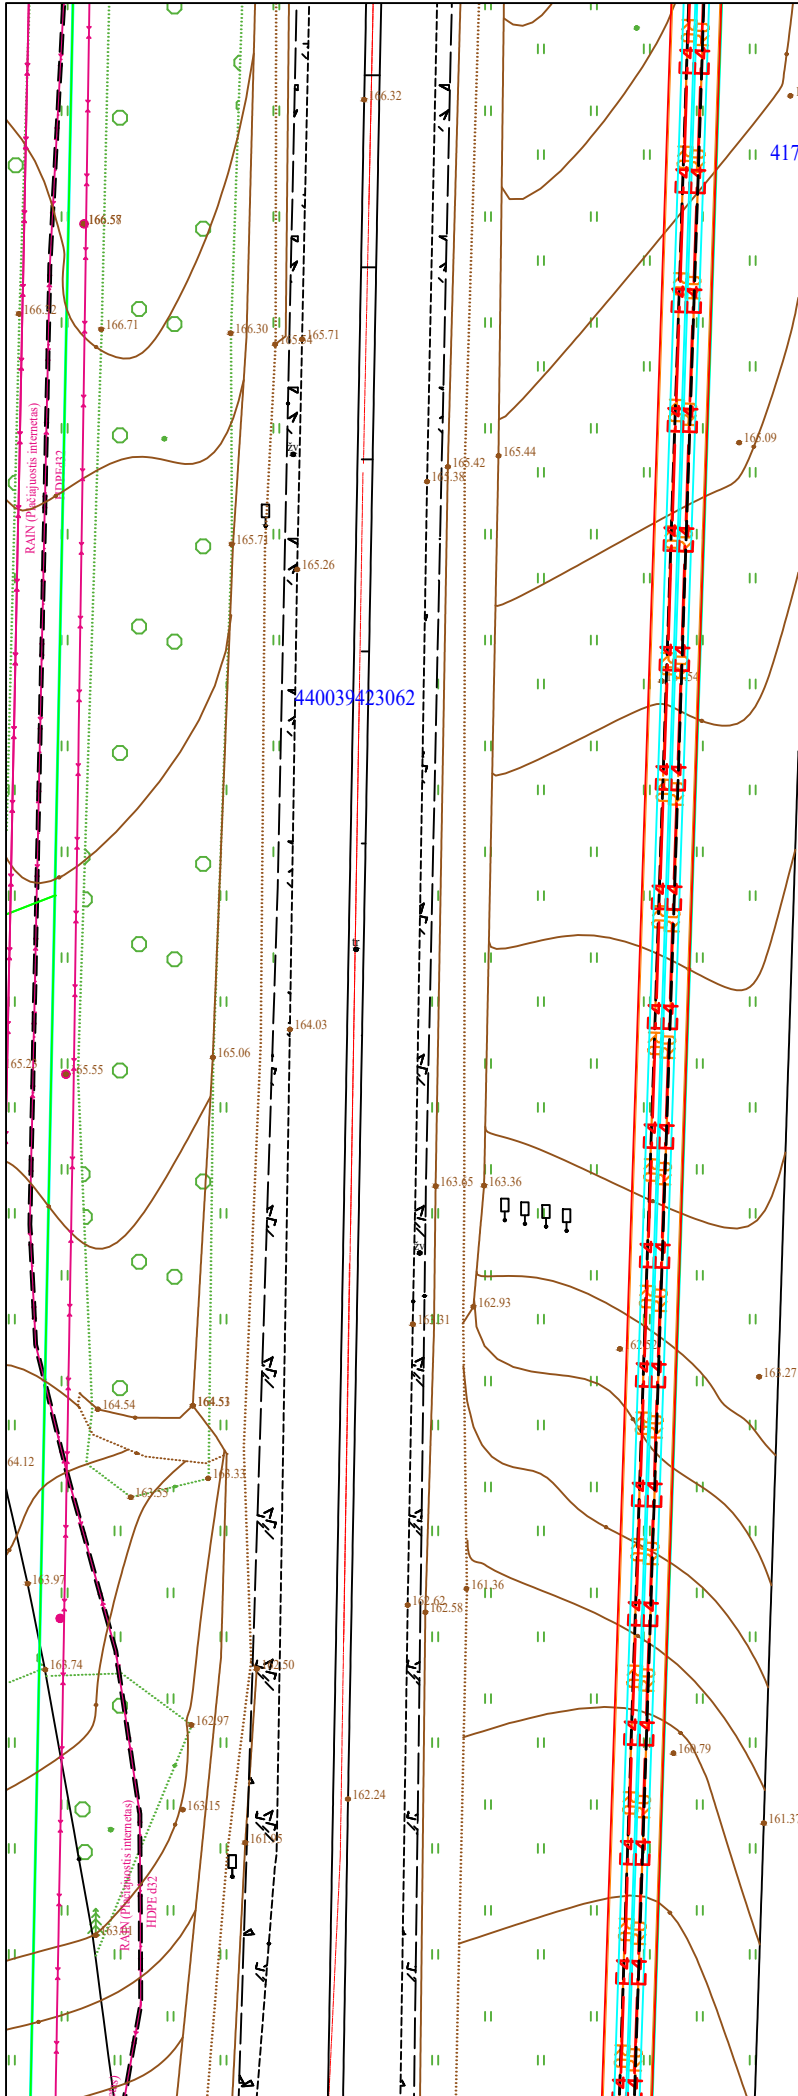


- Medžio būklės indekso ženklai
- 1 - GEROS BŪKLĖS MEDIS
žymens spalva RGB - 23,181,44
 - 2 - PATENKINAMOS BŪKLĖS MEDIS
žymens spalva RGB - 0,191,255
 - 3 - NEPATENKINAMOS BŪKLĖS MEDIS
žymens spalva RGB - 147,39,143
 - 4 - BLOGOS BŪKLĖS MEDIS
žymens spalva RGB - 99,100,102
 - 5 - SIŪLOMAS ŠALINTI MEDIS
žymens spalva RGB - 205,32,39
 - 6 - SAUGOMAS GAMTOS OBJEKTAS
žymens spalva RGB - 176,108,59
Šaknų apsaugos ploto spindulys senoliams medžiams - kamieno Ø dauginant iš 15



- SUTARTINIS ŽYMĖJIMAS:
- E4 - Projektuojama 110 kV kabelinė linija;
 - R0 - Projektuojama šviesolaidinė kabelių linija;
 - Projektuojama 110 kV KL apsaugos zona;
 - Projektuojama ryšio kabelio apsaugos zona;
 - Gatvių (raudonosios) ribos;
 - Kabelio apsaugos vamzdis klojamas uždaru būdu;
 - Kabelio apsaugos vamzdis klojamas atviru būdu;
 - Žemės sklypų ribos;
 - Esama 110 kV oro linijos apsaugos zona;
 - Projektuojamas įžeminimo kontūras;
 - Esamas Via Lietuva, AB priklausantis kelio sklypas
 - Vertikalūs elektrodai;
 - Pasyvinis elektroninis žymeklis;
 - G/b plokštė 50 mm storio;
 - G/b plokštė 120 mm storio;
 - Sureguliuotos Nemėžos upės apsaugos zona
 - Grunto kasimas rankomis arba oro kastuvu;

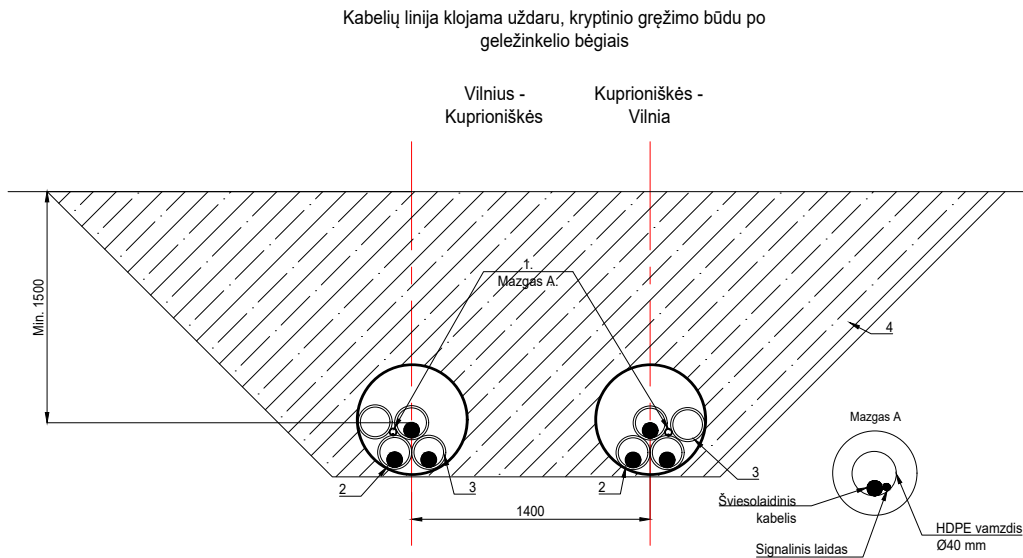


Poz. Nr.	Pavadinimas
1	Šviesolaidinis kabelis. Mazgas A
2	Jėgos kabelis Al 3x1x1200 mm ²
3	Kabelių apsaugos vamzdis Ø 200 mm
4	Esamas gruntas
5	Metalinis cinkuotas vamzdis Ø 650 mm


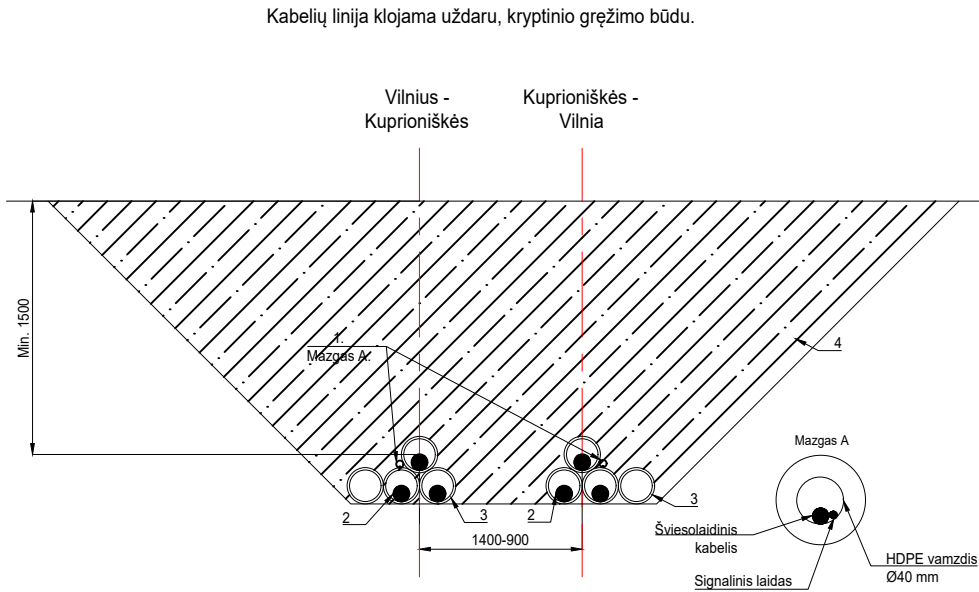


Poz. Nr.	Pavadinimas
1	Šviesolaidinis kabelis. Mazgas A
2	Jėgos kabelis Al 3x1x1200 mm ²
3	Kabelių apsaugos vamzdis Ø 200 mm
4	Esamas gruntas

Situacijos planas

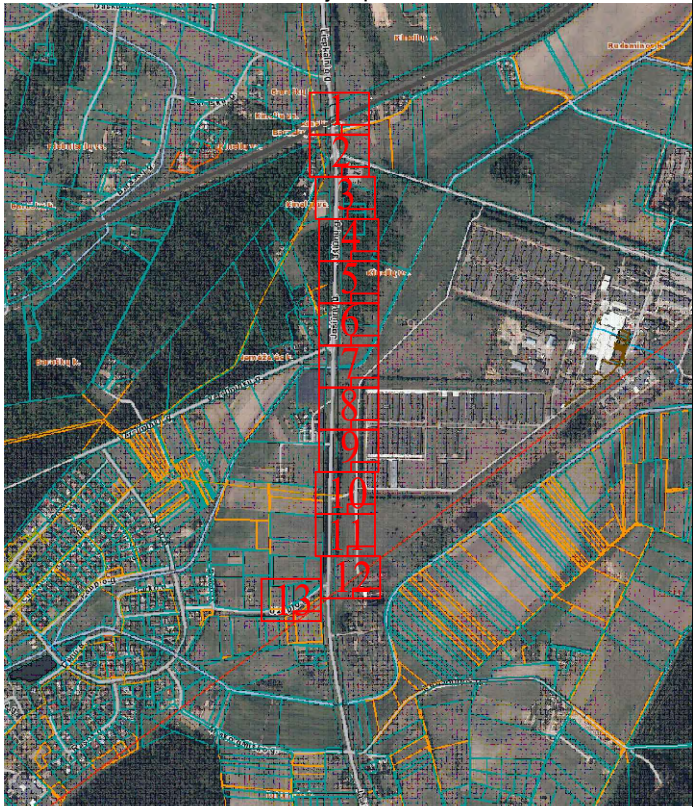


DOKUMENTO ŽYMUO	LAPAS	LAPŲ	LAIDA
2301/580-02-PP.B-04	5	13	0

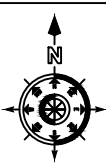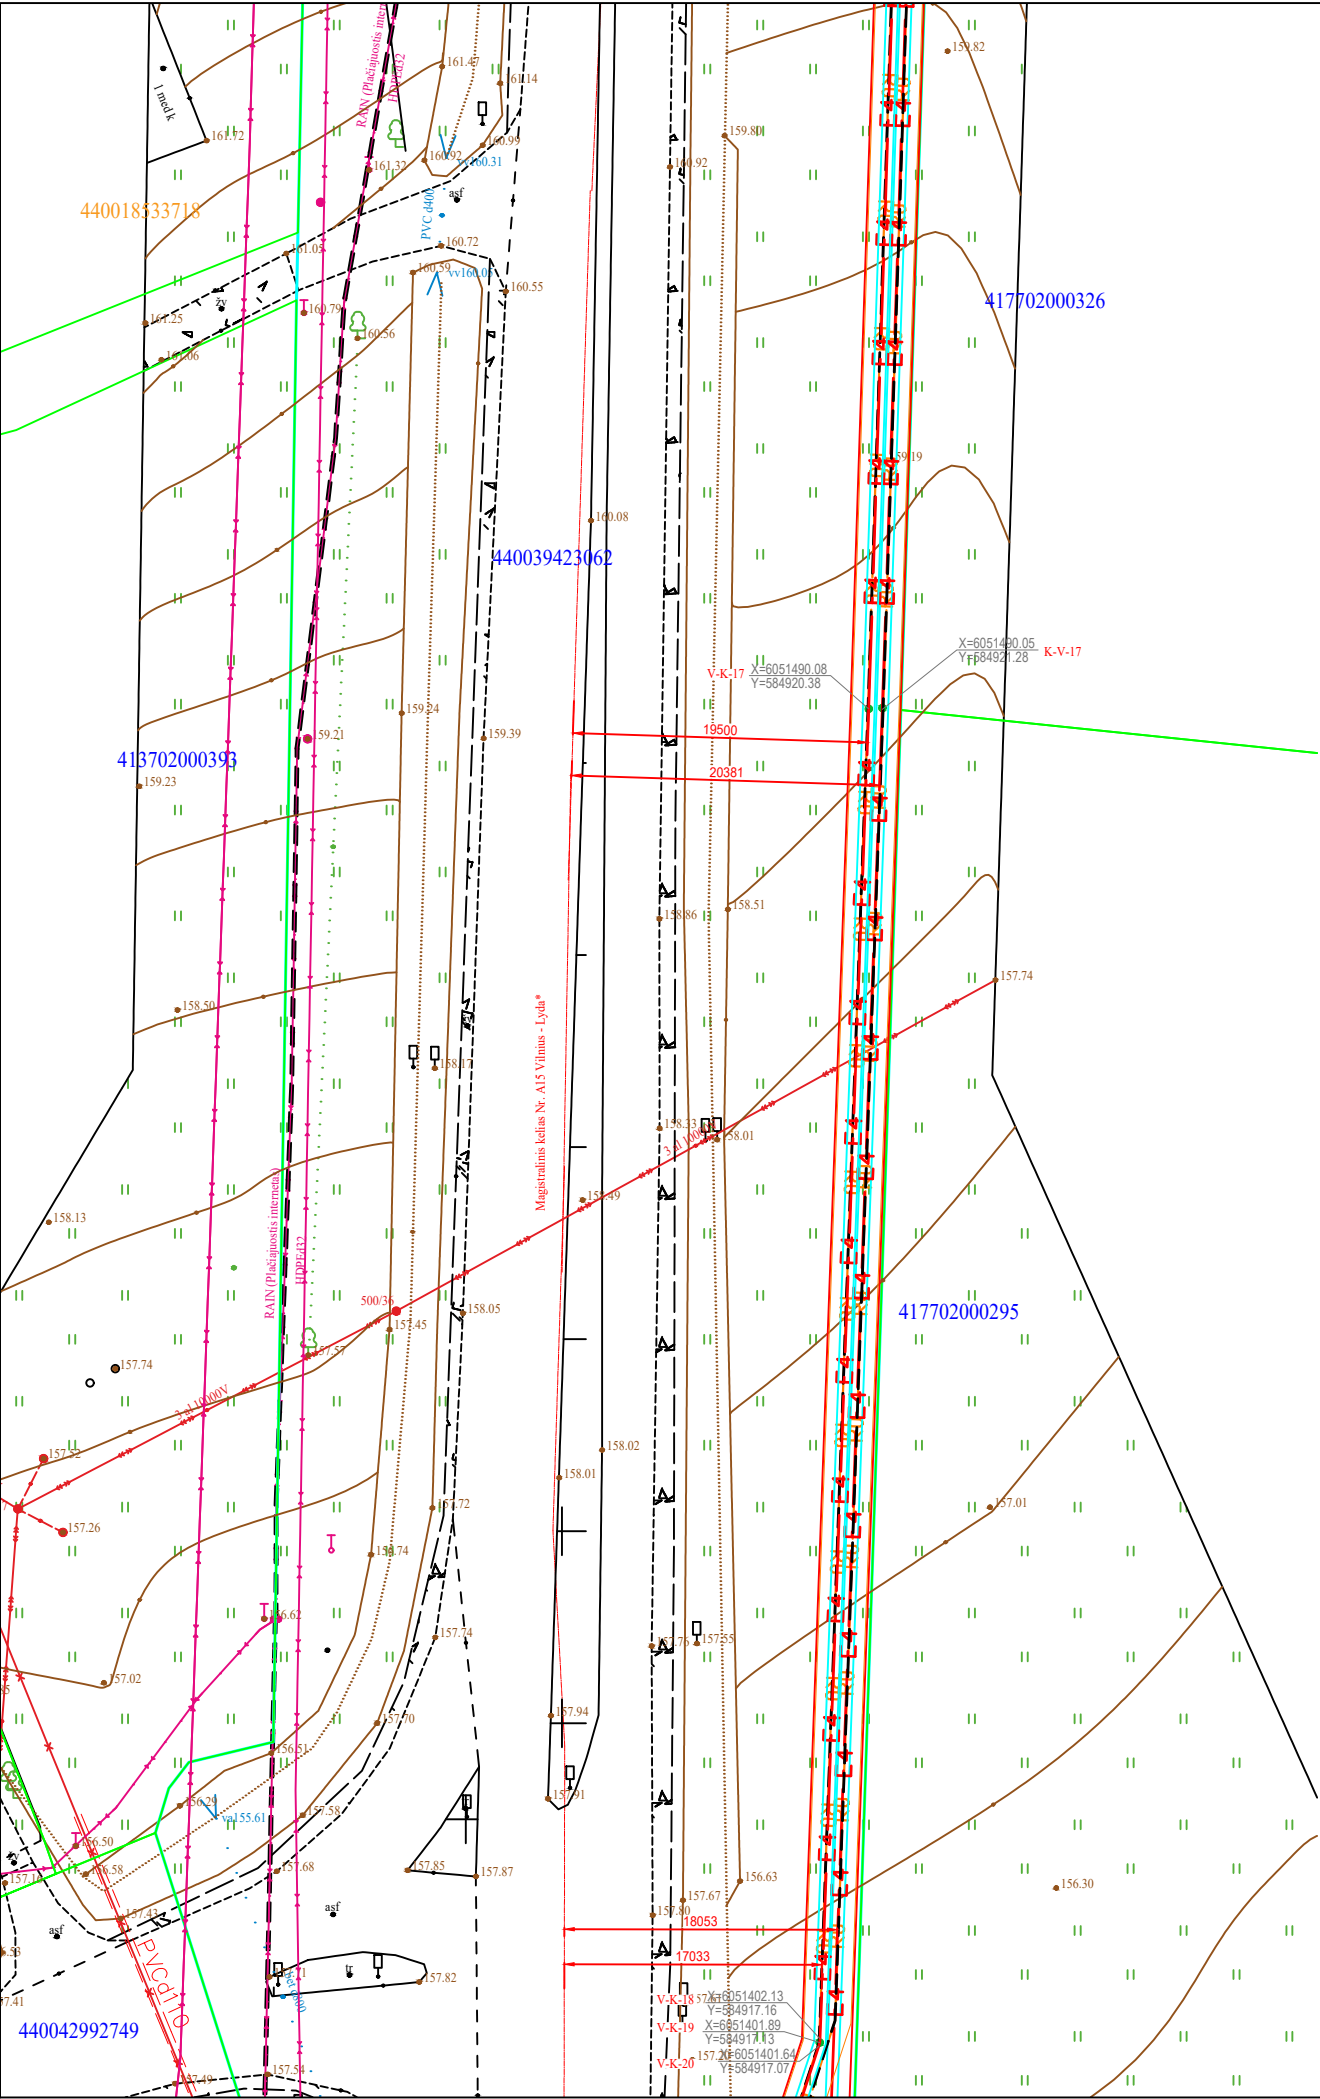


- SUTARTINIS ŽYMĖJIMAS:**
- E4** - Projektuojama 110 kV kabelinė linija;
 - R0** - Projektuojama šviesolaidinė kabelių linija;
 - Projektuojama 110 kV KL apsaugos zona;
 - Projektuojama ryšio kabelio apsaugos zona;
 - Gatvių (raudonosios) ribos;
 - Kabelio apsaugos vamzdis klojamas uždaru būdu;
 - Kabelio apsaugos vamzdis klojamas atviru būdu;
 - Žemės sklypų ribos;
 - Esama 110 kV oro linijos apsaugos zona;
 - Projektuojamas įžeminimo kontūras;
 - Esamas Via Lietuva, AB priklausantis kelio sklypas;
 - Vertikalus elektrodas;
 - Pasyvinis elektroninis žymeklis;
 - G/b plokštė 50 mm storio;
 - G/b plokštė 120 mm storio;
 - Sureguliuotos Nemėžos upės apsaugos zona
 - Grunto kasimas rankomis arba oro kastuvu;

- Medžio būklės indekso ženklai**
- 1 - GEROS BŪKLĖS MEDIS
žymens spalva RGB - 23,181,44
 - 2 - PATENKINAMOS BŪKLĖS MEDIS
žymens spalva RGB - 0,191,255
 - 3 - NEPATENKINAMOS BŪKLĖS MEDIS
žymens spalva RGB - 147,39,143
 - 4 - BLOGOS BŪKLĖS MEDIS
žymens spalva RGB - 99,100,102
 - 5 - SIŪLOMAS ŠALINTI MEDIS
žymens spalva RGB - 205,32,39
 - 6 - SAUGOMAS GAMTOS OBJEKTAS
žymens spalva RGB - 176,108,59
Šaknų apsaugos ploto spindulys senoliams medžiams - kamieno Ø dauginant iš 15


Situacijos planas

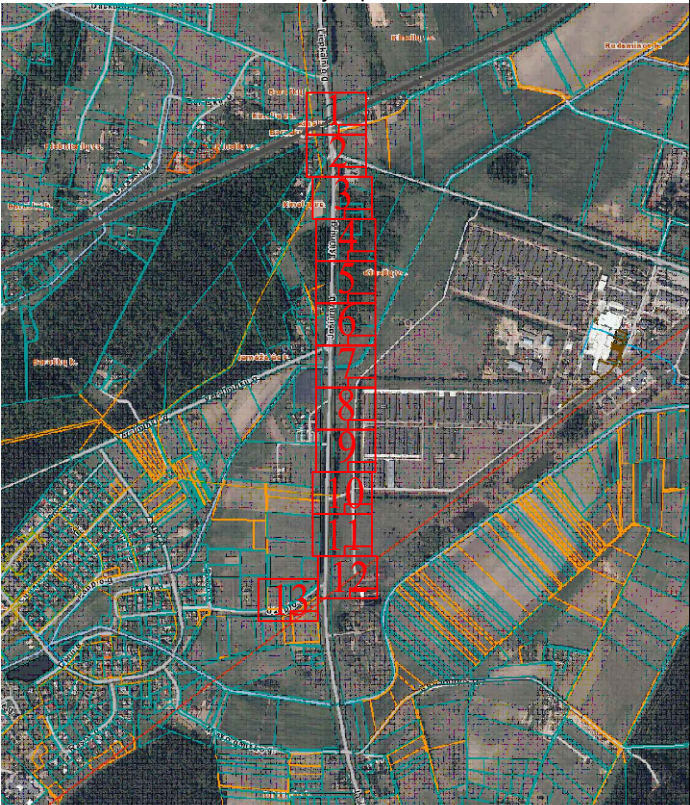

DOKUMENTO ŽYMUO	LAPAS	LAPŲ	LAIDA
	6	13	0

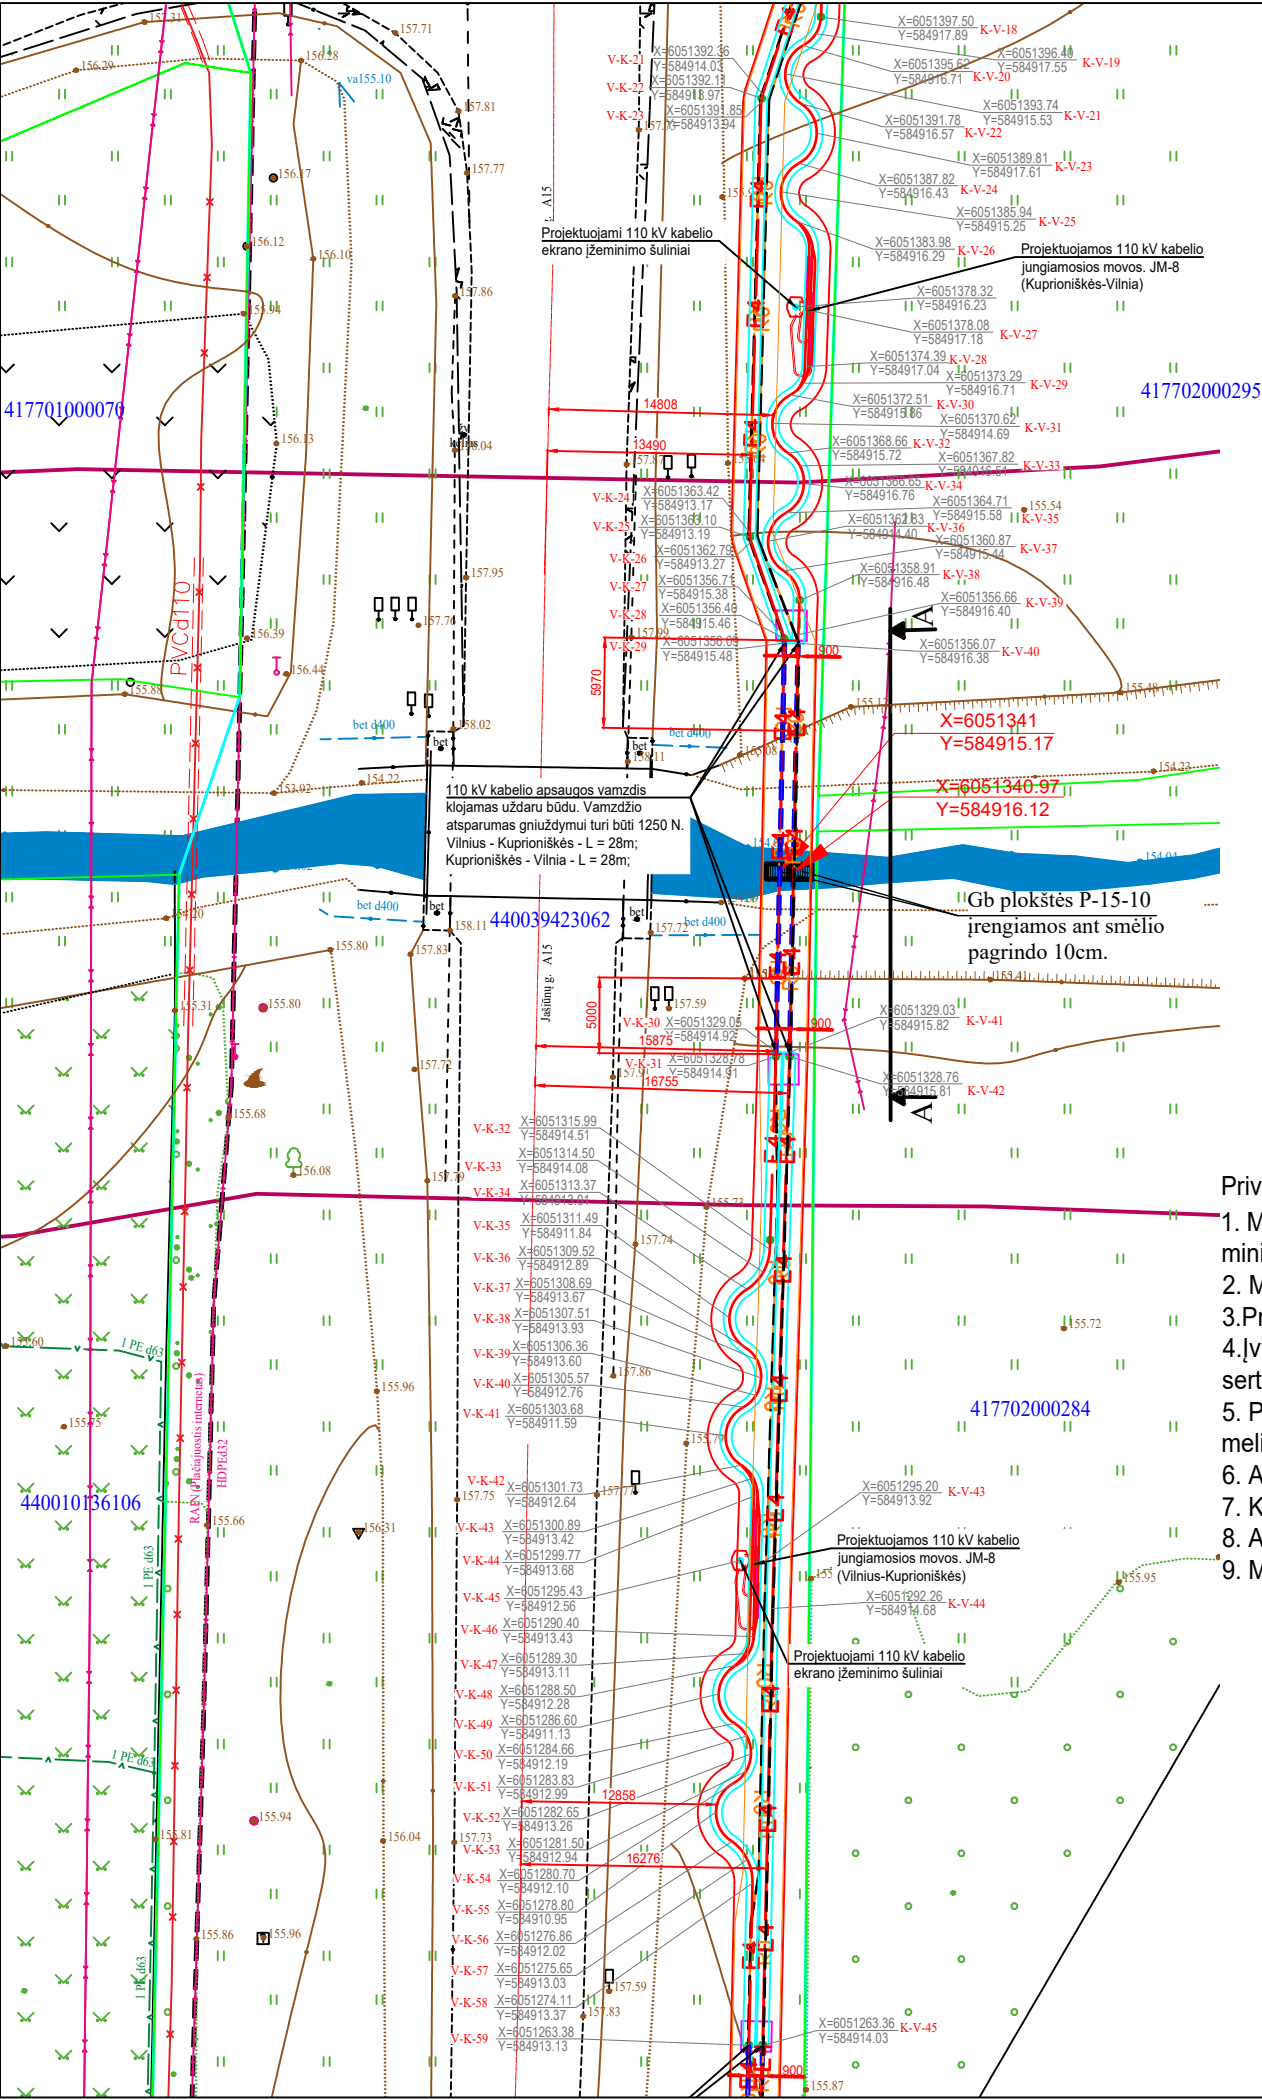


- Medžio būklės indekso ženklai
- 1 - GEROS BŪKLĖS MEDIS
Žymens spalva RGB - 23,181,44
 - 2 - PATENKINAMOS BŪKLĖS MEDIS
Žymens spalva RGB - 0,191,255
 - 3 - NEPATENKINAMOS BŪKLĖS MEDIS
Žymens spalva RGB - 147,39,143
 - 4 - BĖGOS BŪKLĖS MEDIS
Žymens spalva RGB - 99,100,102
 - 5 - SIŪLOMAS ŠALINTI MEDIS
Žymens spalva RGB - 205,32,39
 - 6 - SAUGOMAS GAMTOS OBJEKTAS
Žymens spalva RGB - 176,108,59
Šaknų apsaugos ploto spindulys senoliams medžiams - kamieno Ø dauginant iš 15

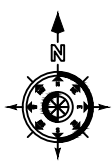


- SUTARTINIS ŽYMĖJIMAS:
- E4 - Projektuojama 110 kV kabelinė linija;
 - R0 - Projektuojama šviesolaidinė kabelių linija;
 - Projektuojama 110 kV KL apsaugos zona;
 - Projektuojama ryšio kabelio apsaugos zona;
 - Gatvių (raudonosios) ribos;
 - Kabelio apsaugos vamzdis klojamas uždaru būdu;
 - Kabelio apsaugos vamzdis klojamas atviru būdu;
 - Žemės sklypų ribos;
 - Esama 110 kV oro linijos apsaugos zona;
 - Projektuojamas žeminimo kontūras;
 - Esamas Via Lietuva, AB priklausantis kelio sklypas
 - Vertikalus elektrodas;
 - Pasyvinis elektroninis žymeklis;
 - G/b plokštė 50 mm storio;
 - G/b plokštė 120 mm storio;
 - Sureguliuotos Nemėžos upės apsaugos zona
 - Grunto kasimas rankomis arba oro kastuvu;

Privalomos pastabos:



1. Melioracijos statinių rekonstrukcijos darbus privalo atlikti tokiems darbams Žemės ūkio ministerijos atestuota įmonė.
2. Melioracijos darbus vykdyti kartu su elektros įrengimo darbais.
3. Pradėjus vykdyti statybos darbus išsikviesti savivaldybės atsakingą asmenį.
4. Įvykdžius melioracijos darbus, rajono žemės ūkio skyriui pateikti paslėptų darbų aktus, medžiagų sertifikatus ir įvykdytų darbų išpildomąją nuotrauką.
5. Prieš pradėdant eksploatuoti objektą, iš žemės ūkio skyriaus gauti pažymą apie atliktus melioracijos darbus.
6. Atkasus drenažo sausintuvus ar rinktuvus juos atstatyti plastikiniais vamzdziais.
7. Kelio zonoje darbus vykdyti ne ilgiau 8-ių valandų.
8. Atstatyti pažeistas dangas.
9. Melioracijos statinių pertvarkymo darbai vykdomi pagal atskirą projektą Nr. 2301/580-02-TP-MS

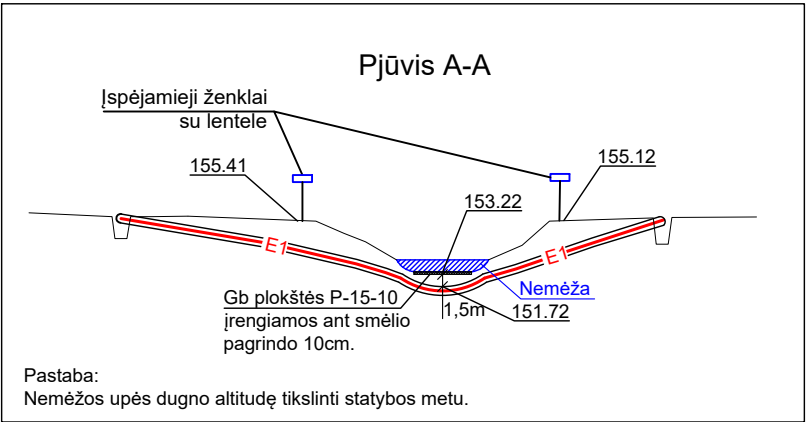

Situacijos planas

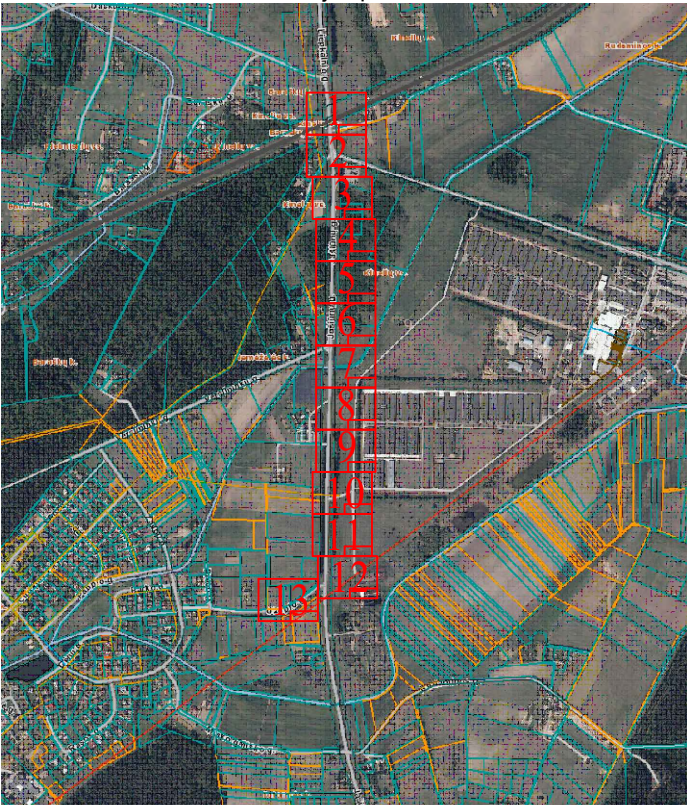

DOKUMENTO ŽYMUO	LAPAS	LAPŲ	LAIDA
	7	13	0

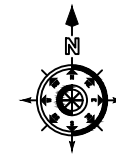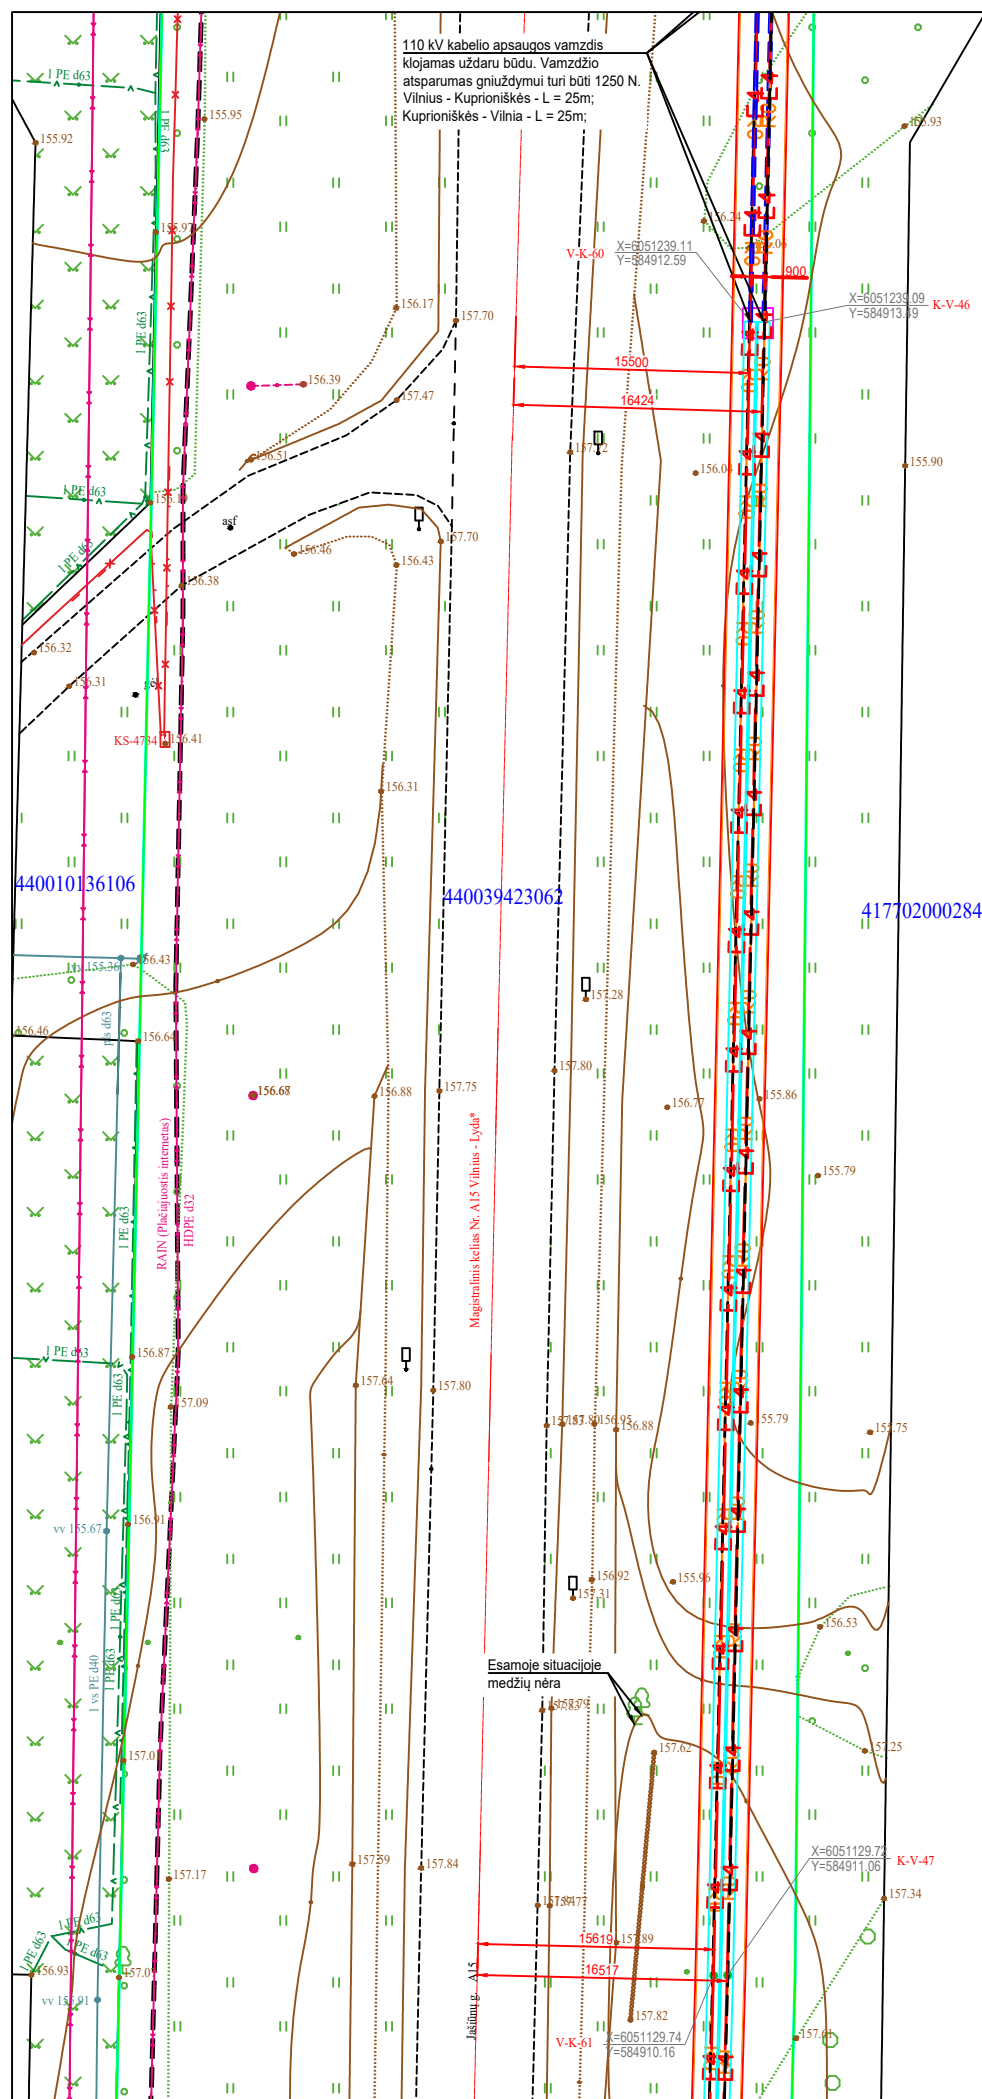



- ### SUTARTINIS ŽYMĖJIMAS:
- Projektuojama 110 kV kabelinė linija;
 - Projektuojama šviesolaidinė kabelių linija;
 - Projektuojama 110 kV KL apsaugos zona;
 - Projektuojama ryšio kabelio apsaugos zona;
 - Gatvių (raudonosios) ribos;
 - Kabelio apsaugos vamzdis klojamas uždaru būdu;
 - Kabelio apsaugos vamzdis klojamas atviru būdu;
 - Žemės sklypų ribos;
 - Esama 110 kV oro linijos apsaugos zona;
 - Projektuojamas įžeminimo kontūras;
 - Esamas Via Lietuva, AB priklausantis kelio sklypas
 - Vertikalūs elektrodas;
 - Pasyvinis elektroninis žymeklis;
 - G/b plokštė 50 mm storio;
 - G/b plokštė 120 mm storio;
 - Sureguliuotos Nemėžos upės apsaugos zona
 - Grunto kasimas rankomis arba oro kastuvu;

- Medžio būklės indeksu ženklai**
-  1 - GEROS BŪKLĖS MEDIS
žymens spalva RGB - 23,181,44
 -  2 - PATENKINAMOS BŪKLĖS MEDIS
žymens spalva RGB - 0,191,255
 -  3 - NEPATENKINAMOS BŪKLĖS MEDIS
žymens spalva RGB - 147,39,143
 -  4 - BLOGOS BŪKLĖS MEDIS
žymens spalva RGB - 99,100,102
 -  5 - SIŪLOMAS ŠALINTI MEDIS
žymens spalva RGB - 205,32,39
 -  6 - SAUGOMAS GAMTOS OBJEKTAS
žymens spalva RGB - 176,108,59
Šaknų apsaugos ploto stipulius senoliams medžiams - kamieno Ø dauginant iš 15

Situacijos planas




DOKUMENTO ŽYMUO 2301/580-02-PP.B-04	LAPAS	LAPŲ	LAIDA
	8	13	0

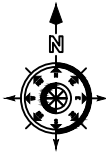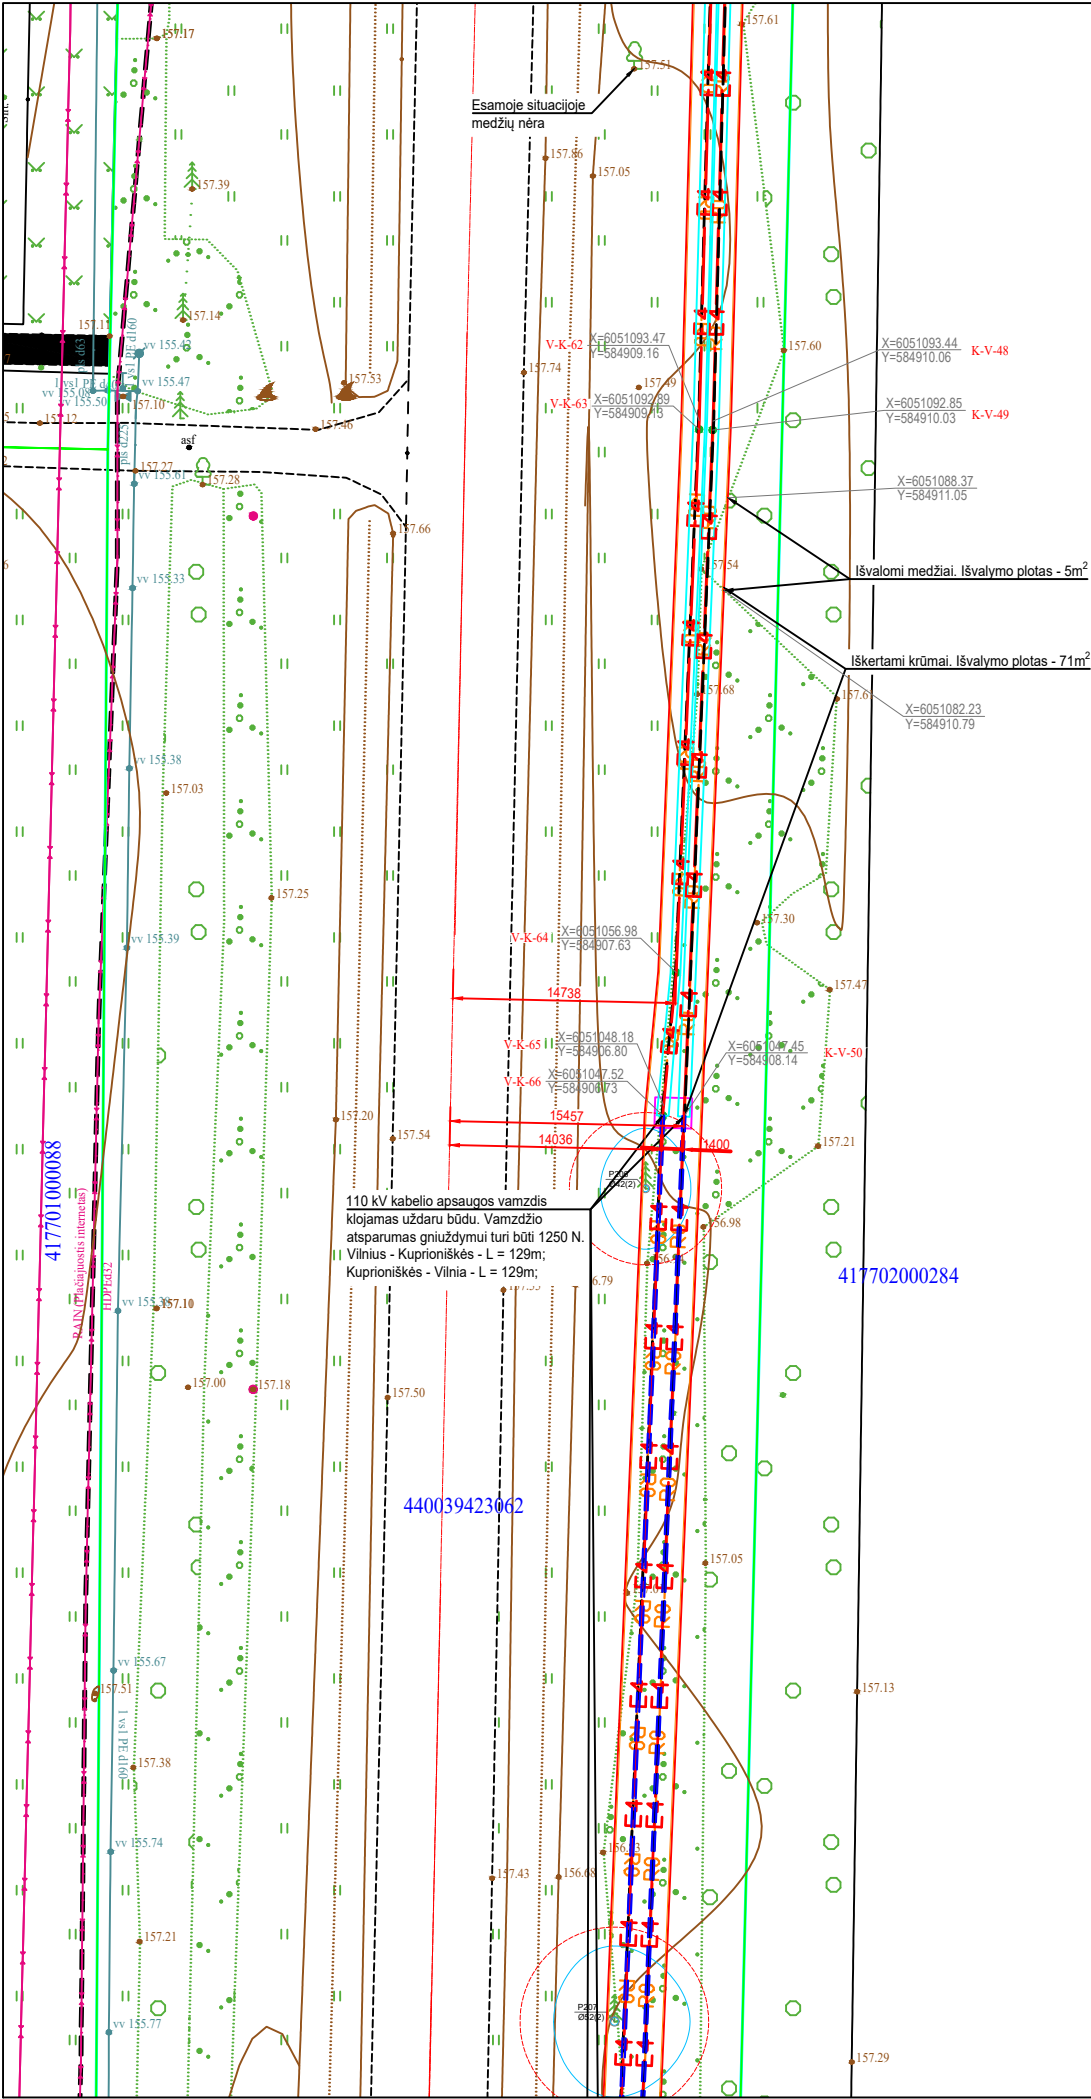



- SUTARTINIS ŽYMĖJIMAS:
- Projektuojama 110 kV kabelinė linija;
 - Projektuojama šviesolaidinė kabelių linija;
 - Projektuojama 110 kV KL apsaugos zona;
 - Projektuojama ryšio kabelio apsaugos zona;
 - Gatvių (raudonosios) ribos;
 - Kabelio apsaugos vamzdis klojamas uždaru būdu;
 - Kabelio apsaugos vamzdis klojamas atviru būdu;
 - Žemės sklypų ribos;
 - Esama 110 kV oro linijos apsaugos zona;
 - Projektuojamas įžeminimo kontūras;
 - Esamas Via Lietuva, AB priklausantis kelio sklypas
 - Vertikalūs elektrodai;
 - Pasyvinis elektroninis žymeklis;
 - G/b plokštė 50 mm storio;
 - G/b plokštė 120 mm storio;
 - Sureguliuotos Nemėžos upės apsaugos zona
 - Grunto kasimas rankomis arba oro kastuvu;

Situacijos planas

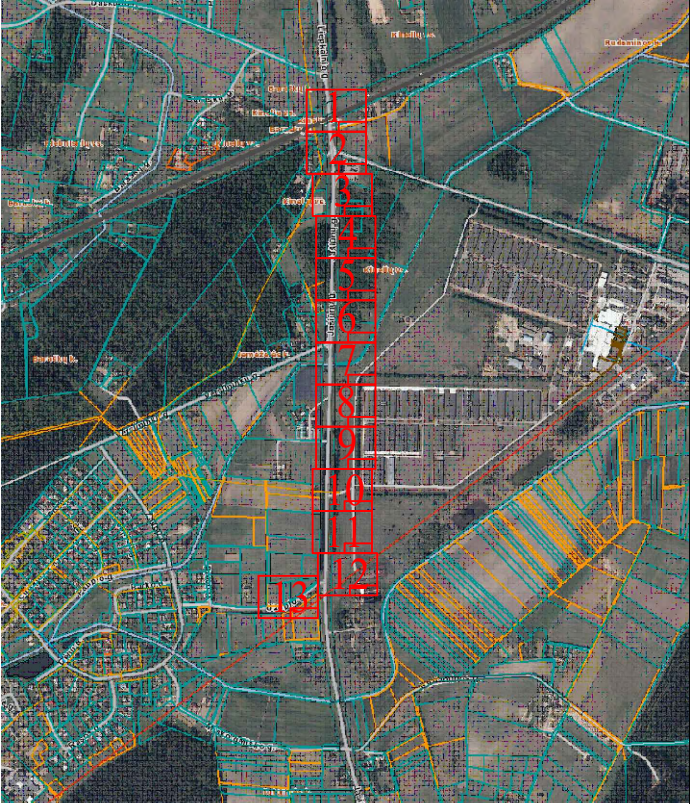


- Medžio būklės indekso ženklai
- 1 - GEROS BŪKLĖS MEDIS
žymens spalva RGB - 23,181,44
 - 2 - PATENKINAMOS BŪKLĖS MEDIS
žymens spalva RGB - 0,191,255
 - 3 - NEPATENKINAMOS BŪKLĖS MEDIS
žymens spalva RGB - 147,39,143
 - 4 - BLOGOS BŪKLĖS MEDIS
žymens spalva RGB - 99,100,102
 - 5 - SIŪLOMAS ŠALINTI MEDIS
žymens spalva RGB - 205,32,39
 - 6 - SAUGOMAS GAMTOS OBJEKTAS
žymens spalva RGB - 176,108,59
Šaknų apsaugos ploto spindulys senoliams medžiams - kamieno Ø dauginant iš 15

DOKUMENTO ŽYMUO	LAPAS	LAPŲ	LAIDA
	9	13	0

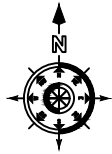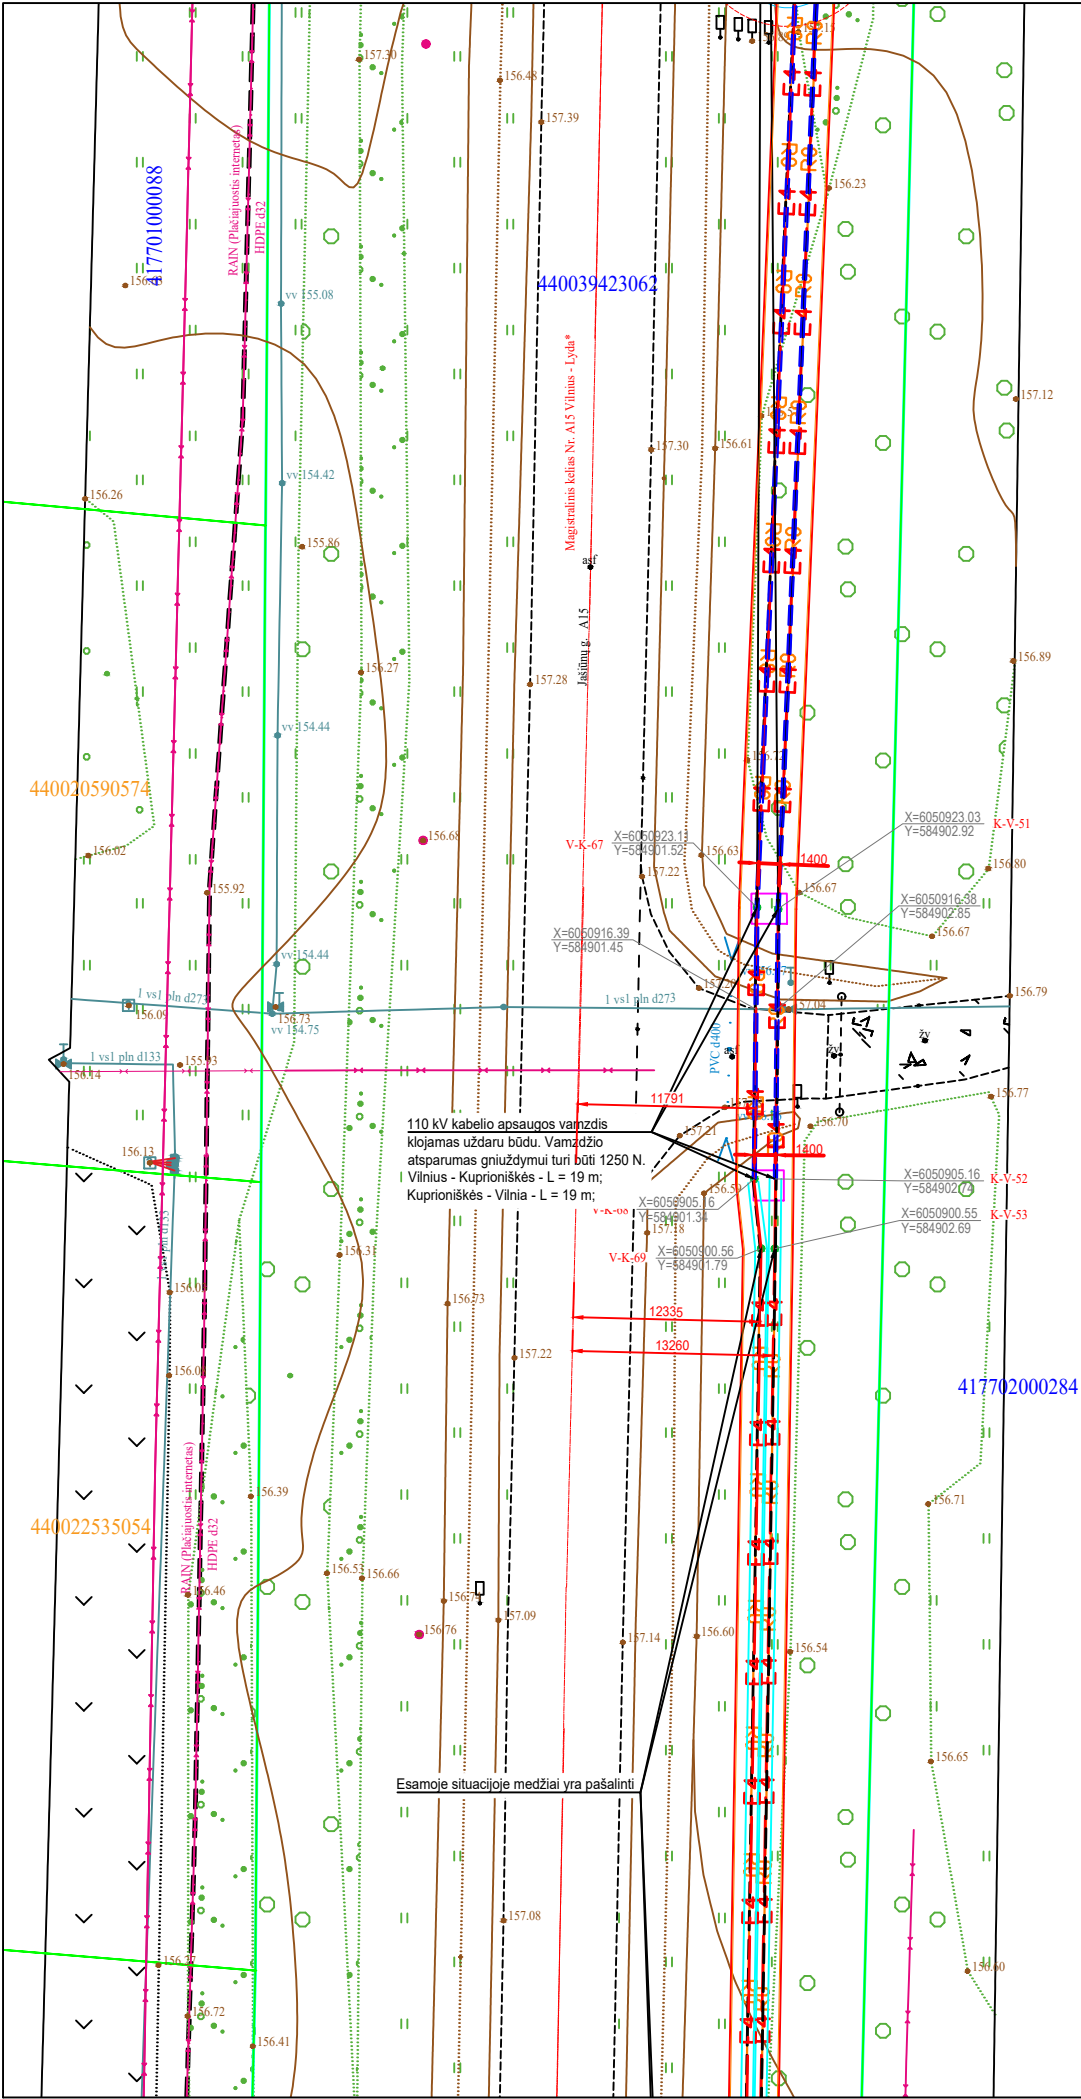



- SUTARTINIS ŽYMĖJIMAS:
- Projektuojama 110 kV kabelinė linija;
 - Projektuojama šviesolaidinė kabelių linija;
 - Projektuojama 110 kV KL apsaugos zona;
 - Projektuojama ryšio kabelio apsaugos zona;
 - Gatvių (raudonosios) ribos;
 - Kabelio apsaugos vamzdis klojamas uždaru būdu;
 - Kabelio apsaugos vamzdis klojamas atviru būdu;
 - Žemės sklypų ribos;
 - Esama 110 kV oro linijos apsaugos zona;
 - Projektuojamas įžeminimo kontūras;
 - Esamas Via Lietuva, AB priklausantis kelio sklypas;
 - Vertikalūs elektrodai;
 - Pasyvinis elektroninis žymeklis;
 - G/b plokštė 50 mm storio;
 - G/b plokštė 120 mm storio;
 - Sureguliuotos Nemėžos upės apsaugos zona;
 - Grunto kasimas rankomis arba oro kastuvu;

Situacijos planas

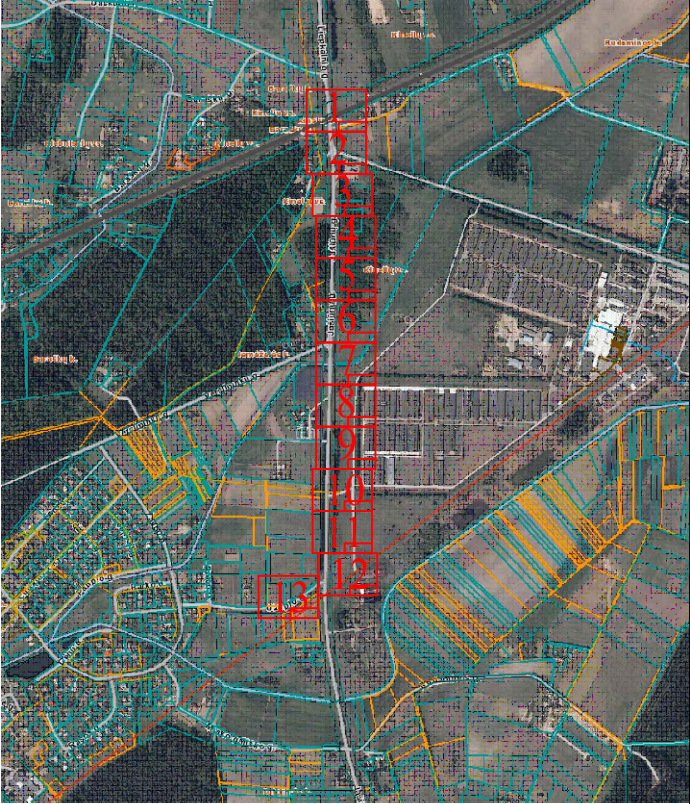


- Medžio būklės indekso ženklai
- 1 - GEROS BŪKLĖS MEDIS
žymens spalva RGB - 23,181,44
 - 2 - PATENKINAMOS BŪKLĖS MEDIS
žymens spalva RGB - 0,191,255
 - 3 - NEPATENKINAMOS BŪKLĖS MEDIS
žymens spalva RGB - 147,39,143
 - 4 - BLOGOS BŪKLĖS MEDIS
žymens spalva RGB - 99,100,102
 - 5 - SIŪLOMAS ŠALINTI MEDIS
žymens spalva RGB - 205,32,39
 - 6 - SAUGOMAS GAMTOS OBJEKTAS
žymens spalva RGB - 176,108,59
Šaknų apsaugos ploto spindulys senoliams medžiams - kamieno Ø dauginant iš 15

DOKUMENTO ŽYMUO	LAPAS	LAPŲ	LAIDA
	10	13	0

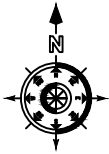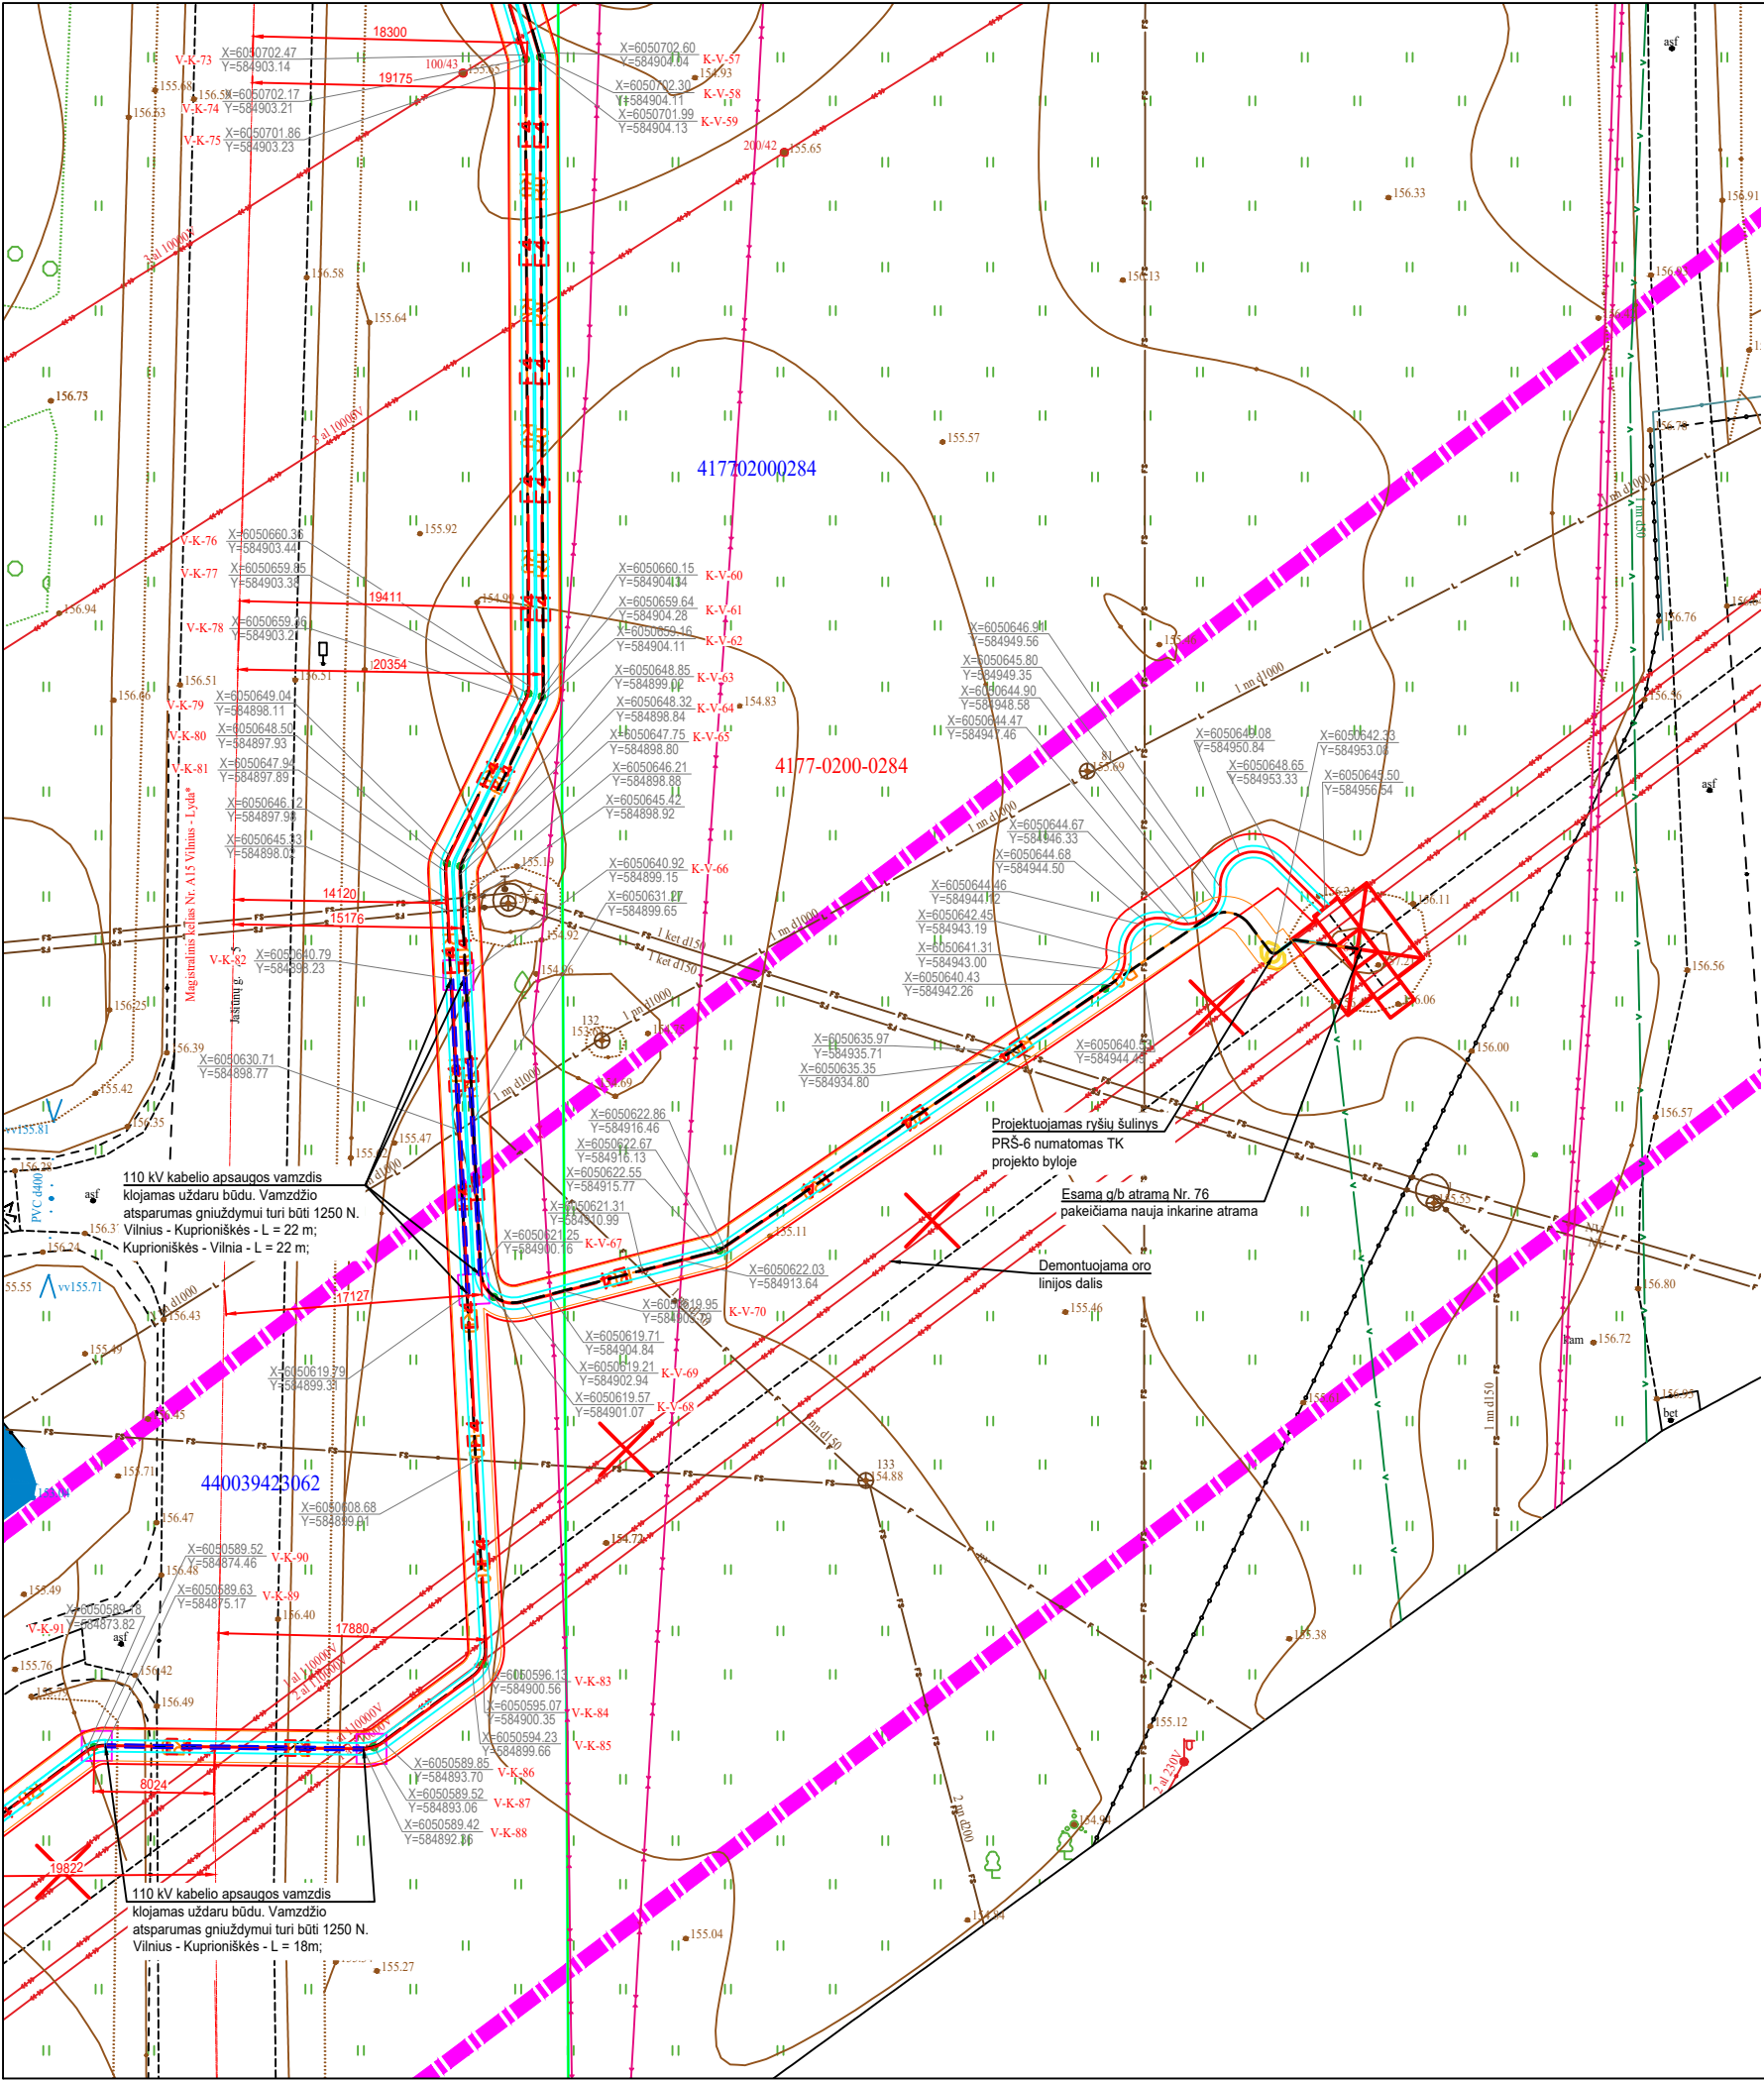

- SUTARTINIS ŽYMĖJIMAS:**
- E4 — E4 - Projektuojama 110 kV kabelinė linija;
 - R0 — E4 - Projektuojama šviesolaidinė kabelių linija;
 - - - - - Projektuojama 110 kV KL apsaugos zona;
 - - - - - Projektuojama ryšio kabelio apsaugos zona;
 - - - - - Gatvių (raudonosios) ribos;
 - - - - - Kabelio apsaugos vamzdis klojamas uždaru būdu;
 - - - - - Kabelio apsaugos vamzdis klojamas atviru būdu;
 - - - - - Žemės sklypų ribos;
 - - - - - Esama 110 kV oro linijos apsaugos zona;
 - - - - - Projektuojamas įžeminimo kontūras;
 - - - - - Esamas Via Lietuva, AB priklausantis kelio sklypas;
 - - Vertikalus elektrodas;
 - - Pasyvinis elektroninis žymeklis;
 - - G/b plokštė 50 mm storio;
 - - G/b plokštė 120 mm storio;
 - - - - - Sureguliuotos Nemėžos upės apsaugos zona
 - - - - - Grunto kasimas rankomis arba oro kastuvu;


Situacijos planas

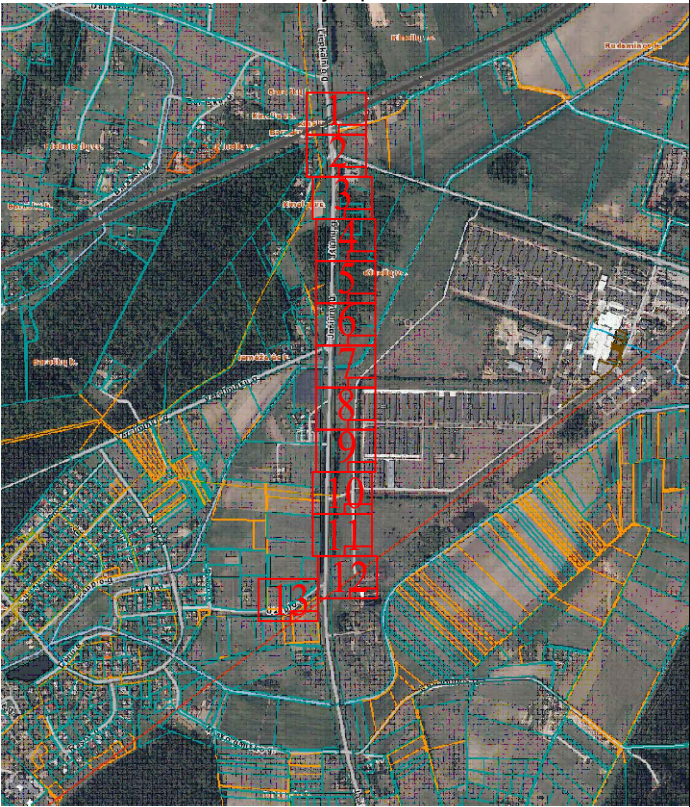

- Medžio būklės indekso ženklai**
- 1 - GEROS BŪKLĖS MEDIS
žymens spalva RGB - 23,181,44
 - 2 - PATENKINAMOS BŪKLĖS MEDIS
žymens spalva RGB - 0,191,255
 - 3 - NEPATENKINAMOS BŪKLĖS MEDIS
žymens spalva RGB - 147,39,143
 - 4 - BLOGOS BŪKLĖS MEDIS
žymens spalva RGB - 99,100,102
 - 5 - SIŪLOMAS ŠALINTI MEDIS
žymens spalva RGB - 205,32,39
 - 6 - SAUGOMAS GAMTOS OBJEKTAS
žymens spalva RGB - 176,108,59
Šaknų apsaugos ploto spindulys senoliams medžiams - kamieno Ø dauginant iš 15

DOKUMENTO ŽYMUO	LAPAS	LAPŲ	LAIDA
	12	13	0

- SUTARTINIS ŽYMĖJIMAS:
- E4 - Projektuojama 110 kV kabelinė linija;
 - R0 - Projektuojama šviesolaidinė kabelių linija;
 - Projektuojama 110 kV KL apsaugos zona;
 - Projektuojama ryšio kabelio apsaugos zona;
 - Gatvių (raudonosios) ribos;
 - Kabelio apsaugos vamzdis klojamas uždaru būdu;
 - Kabelio apsaugos vamzdis klojamas atviru būdu;
 - Žemės sklypų ribos;
 - Esama 110 kV oro linijos apsaugos zona;
 - Projektuojamas įžeminimo kontūras;
 - Esamas Via Lietuva, AB priklausantis kelio sklypas
 - Vertikalūs elektrodas;
 - Pasyvinis elektroninis žymeklis;
 - G/b plokštė 50 mm storio;
 - G/b plokštė 120 mm storio;
 - Sureguliuotos Nemėžos upės apsaugos zona
 - Grunto kasimas rankomis arba oro kastuvu;

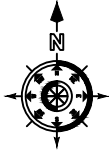

- Medžio būklės indekso ženklai
- 1 - GEROS BŪKLĖS MEDIS
žymens spalva RGB - 23,181,44
 - 2 - PATENKINAMOS BŪKLĖS MEDIS
žymens spalva RGB - 0,191,255
 - 3 - NEPATENKINAMOS BŪKLĖS MEDIS
žymens spalva RGB - 147,39,143
 - 4 - BLOGOS BŪKLĖS MEDIS
žymens spalva RGB - 99,100,102
 - 5 - SIŪLOMAS ŠALINTI MEDIS
žymens spalva RGB - 205,32,39
 - 6 - SAUGOMAS GAMTOS OBJEKTAS
žymens spalva RGB - 176,108,59
- Šaknų apsaugos ploto spindulys senoliams medžiams - kamieno Ø dauginant iš 15

NUMATYTŲ KIRSTI ŽELDINIŲ INVENTORIZACIJOS LENTELĖ

Nr. plane	Medžio rūšis lietuviškai	Medžio rūšis lotyniškai	Kamieno diametras cm 1.30 m. aukštyje (cm)	Kamieno diametras ties kamieno kakleliu (cm)	Saugomo šaknų ploto spindulys (m)	Lajos projekcija nuo ašies Š,R,P,V kryptimis (m)	Medžio būklės indeksas 1, 2, 3, 4, 5	Siūlomos/būtinosis arboristinės/tvarkymo priemonės
203	Mažalapė liepa	Tilia cordata	28	37	3.36	3;2;2;3	3	Saugotina, arboristinių tvarkymo priemonių nenumatyta
204	Mažalapė liepa	Tilia cordata	32	38	3.84	2;2;2;2	3	Saugotina, arboristinių tvarkymo priemonių nenumatyta
205	Mažalapė liepa	Tilia cordata	25;18	34	2.64	2;1;2;2	3	Saugotina, arboristinių tvarkymo priemonių nenumatyta

Medžio būklės indekso paaiškinimai

1 - Geros būklės medis
2 - Vidutinės būklės medis
3 - Nepatenkinamos būklės medis
4 - Blogos būklės medis
5 - Šalinamas medis
6- Saugomo gamto objekto statusą turintis medis

Medžių santrumpų paaiškinimai

B - Karpotasis beržas
Až - Paprastas ažuolas
P - Paprastoji pušis
Bl - Blindė
U - Paprastas uosis
E - Paprastoji eglė
Ed - Dygioji eglė
G - Kalninė guoba
L - Mažalapė liepa
Kl - Paprastas klevas
Ob - Obelis
K - Karklas
Bt - Baltalksnis
Uoski - Uosialapis klevas

Situacijos planas

