


LAIKINŲ KELIO ŽENKLŲ ĮRENGIMO IŠDĖSTYMO SCHEMA

Terminas: 2025-03-10 – 2025-04-14

Vilniaus r. sav., Avižienių sen., Perkūno g. (Nr. VL0914)

Taškuose 1-2 – kelio ženklas Nr. 315 „Ribota ašies apkrova“ 3.5 t

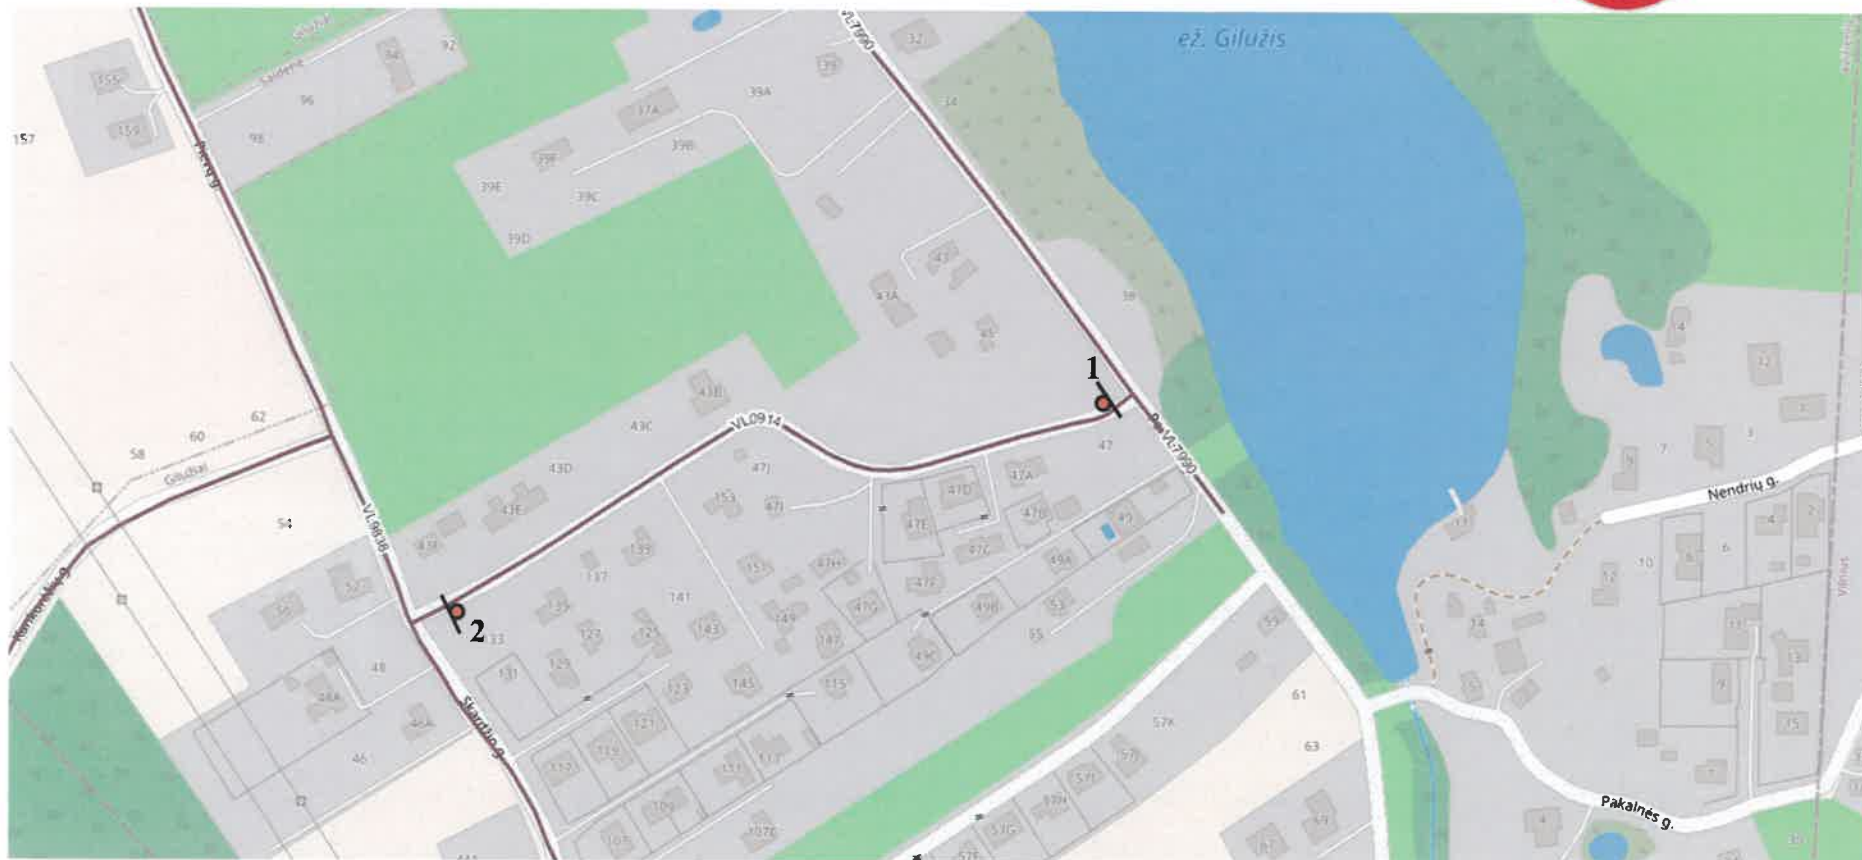

Už kelio ženklų įrengimą atsakinga Avižienių seniūnija.

Seniūnas Mindaugas Povilionis

Derina:

Vilniaus rajono savivaldybės administracijos
Susisiekimo skyriaus vyresn. specialistė
Ana Borovik

2025-03-10, Nr. 2025- EOS 22