

KOMPLEKSAS (23-37)

UŽSAKOVAS VILNIAUS RAJONO SAVIVALDYBĖS ADMINISTRACIJA

STATYBOS VIETA ŠILTNAMEIŲ G., PAGIRIŲ SEN., PAGIRIŲ K., VILNIAUS R. SAV.

PROJEKTO PAVADINIMAS VILNIAUS R. SAV., PAGIRIŲ SEN., PAGIRIŲ K., ŠILTNAMEIŲ G., (NR. VL8041) REKONSTRAVIMO IR NUOTEKŲ ŠALINIMO TINKLO NAUJOS STATYBOS PROJEKTAS

STATINIO KATEGORIJA NEYPATINGASIS STATINYS

STATYBOS RŪŠIS REKONSTRAVIMAS, NAUJA STATYBA

PROJEKTO DALIS SUSISIEKIMO, LIETAUS NUOTEKŲ

STADIJA PP

TOMAS I

PROJEKTUOTOJAS	KVALIFIKACIJĄ PATVIRTINANČIO DOKUMENTO NR.	PAREIGOS	VARDAS, PAVARDĖ	PARAŠAS
UAB "Medstatyba"		Direktorius	Vytautas Stukas	
UAB "Medstatyba"	Atestato Nr. 32198	PV	Vytautas Matulevičius	
UAB "Medstatyba"	Atestato Nr. 40672	PDV	Adas Paulius Paražinskas	

Projekto dalies sudėties žiniaraštis

Brėž. Nr.	Lapų sk.	Laida	Brėžinio pavadinimas
			A. Tekstinė dalis
(23-37)-PP-S.PDSŽ	1	0	Projekto dalies sudėties žiniaraštis.
(23-37)-PP-S.AR	2	0	Aiškinamasis raštas.
			B. Grafinė dalis
(23-37)-PP-S.B-TP	3	0	Trasos planas. M 1:500.

0	2024-02	Statybos leidimui, konkursui		
Laida	Išleidimo data	Laidos statusas. Keitimo priežastis (jei taikoma)		
KVAL. PAT.D OK.NR	 UAB "MEDSTATYBA" ATEITIES G. 10. 08303 VILNIUSTEL: +370 5 2613796	STATINIO PAVADINIMAS Vilniaus r. sav., Pagirių sen., Pagirių k., Šiltnamių g. (Nr. VL8041) rekonstravimo ir nuotekų šalinimo tinklo naujos statybos projektas		
32198	PV	Vytautas Matulevičius	DOKUMENTO PAVADINIMAS Projekto dalies sudėties žiniaraštis	Laida
40672	PDV	Adas P. Paražinskas		0
LT	STATYTOJAS IR (ARBA) UŽSAKOVAS Vilniaus rajono savivaldybės administracija		DOKUMENTO ŽYMUO (23-37)-PP-S.PDSŽ	Lapas 1
				Lapų 1

AIŠKINAMASIS RAŠTAS

Ivadas

1. Vilniaus r. sav., Pagirių sen., Pagirių k., Šiltnamių g. (Nr. VL8041) rekonstravimo ir nuotekų šalinimo tinklo naujos statybos projekto projektinių pasiūlymų sprendinius paruošė UAB "Medstatyba" pagal Vilniaus rajono savivaldybės administracijos sudaryta pirminę techninę užduotį ir kitus aktualius teisnius reglamentus.
2. Projektiniai pasiūlymai paruošti Lietuvos koordinacių ir LAS 07 aukščių sistemose.
3. Statiniai: susisiekimo komunikacijų inžinerinis statinys, pagrindinis statinio naudojimo paskirtis yra susisiekimo; inžinerinis tinklas, pagrindinė naudojimo paskirtis yra nuotekų šalinimo.
4. Statybos rūšis yra rekonstravimas ir nauja statyba.


Projektiniai sprendiniai

5. Koordinacių sistema – Lietuvos, aukščių sistema – LAS 07.
6. Rekonstruojamo statinio ilgis yra 484 m ir vieta yra Pagirių mieste Šiltnamių g. tarp Šiltnamių g. 2B ir Šiltnamių g. 29B gatvės adresų.
7. Planuojamas naujas uždaro nuotekų šalinimo tinklo statinys susisiekimo statinyje. Naujas statinio ilgis yra 490 m. Nuotekų šalinimo tinklo sprendiniai bus tikslinami techninio darbo metu.
8. Gatvėje vyksta maršrutinio viešojo transporto eismas.
9. Gatvės sprendiniai: numatoma gatvės kategorija D, numatoma dviejų 2,75 m pločio eismo juostų su dvipusiu eismo organizavimu, dviem apsauginėmis 0,5 m pločio juostomis 6,50 m pločio važiuojamoji dalis. Visoje gatvės atkarpoje numatomas 30 km/h greitis.
10. Gatvėje numatomos 16 sustojimo vietos prie Pagirių gimnazijos.
11. Gatvėje numatomos 48 parkavimo vietos iš kurių 1 A ir 1 B tipo specialių poreikių žmonėms pritaikytos vietos, 4 stovėjimo vietos elektromobilių įkrovimui.

0	2024-02	Statybos leidimui, konkursui		
Laida	Išleidimo data	Laidos statusas. Keitimo priežastis (jei taikoma)		
KVAL. PAT.D OK.NR		UAB "MEDSTATYBA" ATEITIES G. 10. 08303 VILNIUSTEL: +370 5 2613796	STATINIO PAVADINIMAS Vilniaus r. sav., Pagirių sen., Pagirių k., Šiltnamių g. (Nr. VL8041) rekonstravimo ir nuotekų šalinimo tinklo naujos statybos projektas	
32198	PV	Vytautas Matulevičius	DOKUMENTO PAVADINIMAS Aiškinamasis raštas	Laida
40672	PDV	Adas P. Paražinskas		0
LT	STATYTOJAS IR (ARBA) UŽSAKOVAS Vilniaus rajono savivaldybės administracija		DOKUMENTO ŽYMUO (23-37)-PP-S.AR	Lapas 1
				Lapų 2

12. Gatvėje numatomas naujas kelio elementas 1,50-1,80 m pločio šaligatvis kairėje gatvės pusėje vietomis atskirtas šonine skiriamąja juosta.
13. Prie perėjų numatomos pėsčiųjų tvorelės.
14. Kaip eismo saugumo inžinerinė priemonė perėjos gatvėje gali būti iškilios, jų tikslesnis kiekis bus nustatomas techninio darbo projekto stadijoje.
15. Gatvėje bus draudžiamas sunkiasvorių eismas išskyrus aptarnaujantį transportą, ribojimai bus nustatyti kelio ženklais.
16. Nuovažos į sklypus bus tikslinamos techninio darbo metu.
17. Šiuo projektu statinyje numatoma įrengti naują gatvės apšvietimą.
18. Numatomos apsaugos zonos: kelio ženklų, 0,5 m apsaugos zona.
19. Vandens telkinių, vandenviečių, grėžinių pakrantės apsaugos arba sanitarinės apsaugos juostos bei zonos nebus pažeistos.

DOKUMENTO ŽYMUO	Lapas	Lapų	Laida
(23-37)-PP-S.AR	2	2	0

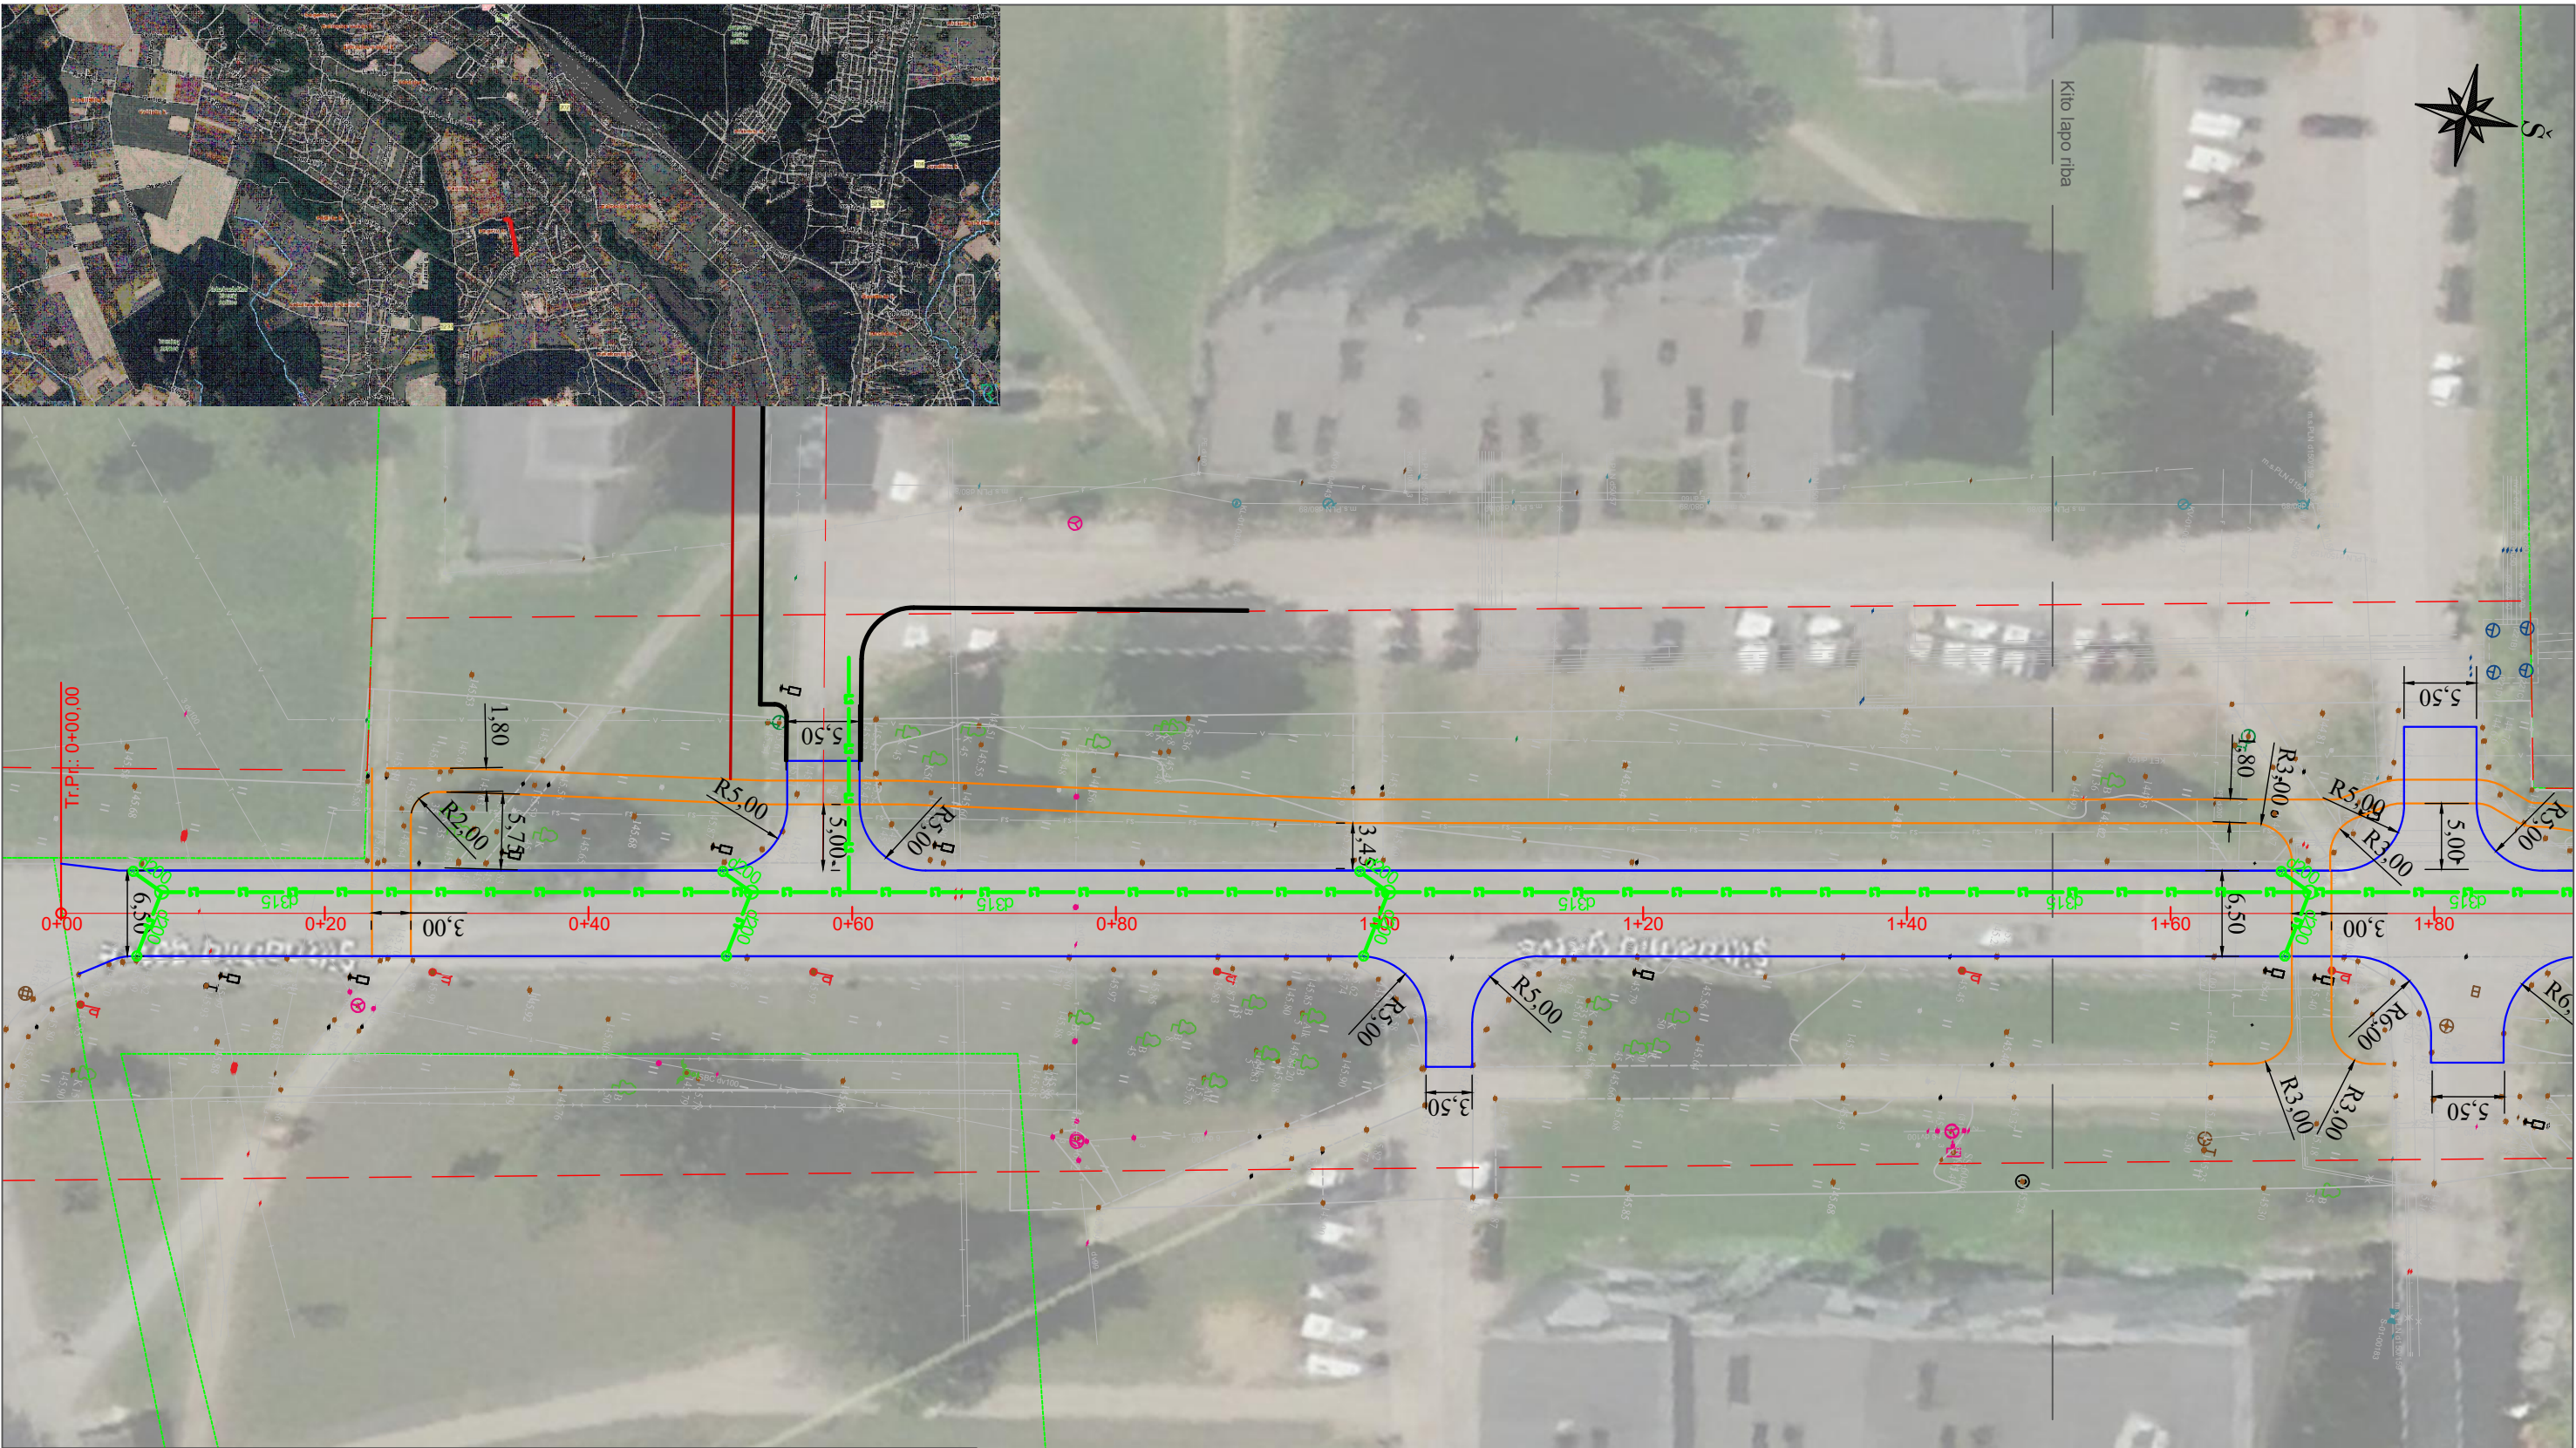

SUTARTINIAI ŽYMĖJIMAI:

Projektuojamos važiuojamosios dalies kontūrai;

Projektuojama tako/šaligatvio dalies kontūrai;

Nužeminti bortai;

Sklypų ribos;

Gatvės raudonosios linijos;

PROJEKTUOJAMAS LIETAUS NUOTEKŲ TINKLAS;


PROJEKTUOJAMAS APŽIŪROS ŠULINYS;

PROJEKTUOJAMAS APŽIŪROS ŠULINYS.

PASTABOS:

1. Matmenys nurodyti metrais.

0	2024-02	Statybos leidimui, konkursui		
LAIDA	IŠLEIDIMO DATA	LAIDOS STATUSAS. KEITIMO PRIEŽASTIS (JEI TAIKOMA)		
KVAL. PATV. DOK.NR	Medstatyba	UAB "MEDSTATYBA" ATEITIES G. 10. 08303 VILNIUS TEL: +370 5 2613796	STATINIO PROJEKTO PAVADINIMAS Vilniaus r. sav., Pagirių sen., Pagirių k., Šiltnamių g. (Nr. VL8041) rekonstravimo ir nuotekų šalinimo tinklo naujos statybos projektas	
32198	PV	VYTAUTAS MATULEVIČIUS	STATINIO NUMERIS IR PAVADINIMAS, DOKUMENTO PAVADINIMAS	LAIDA
40672	PDV	ADAS PAULIUS PARAŽINSKAS		
LT	STATYTOJAS IR (ARBA) UŽSAKOVAS Vilniaus rajono savivaldybės administracija		DOKUMENTO ŽYMUO 23-37-PP-S.B-TP	LAPAS 1
				LAPŲ 3

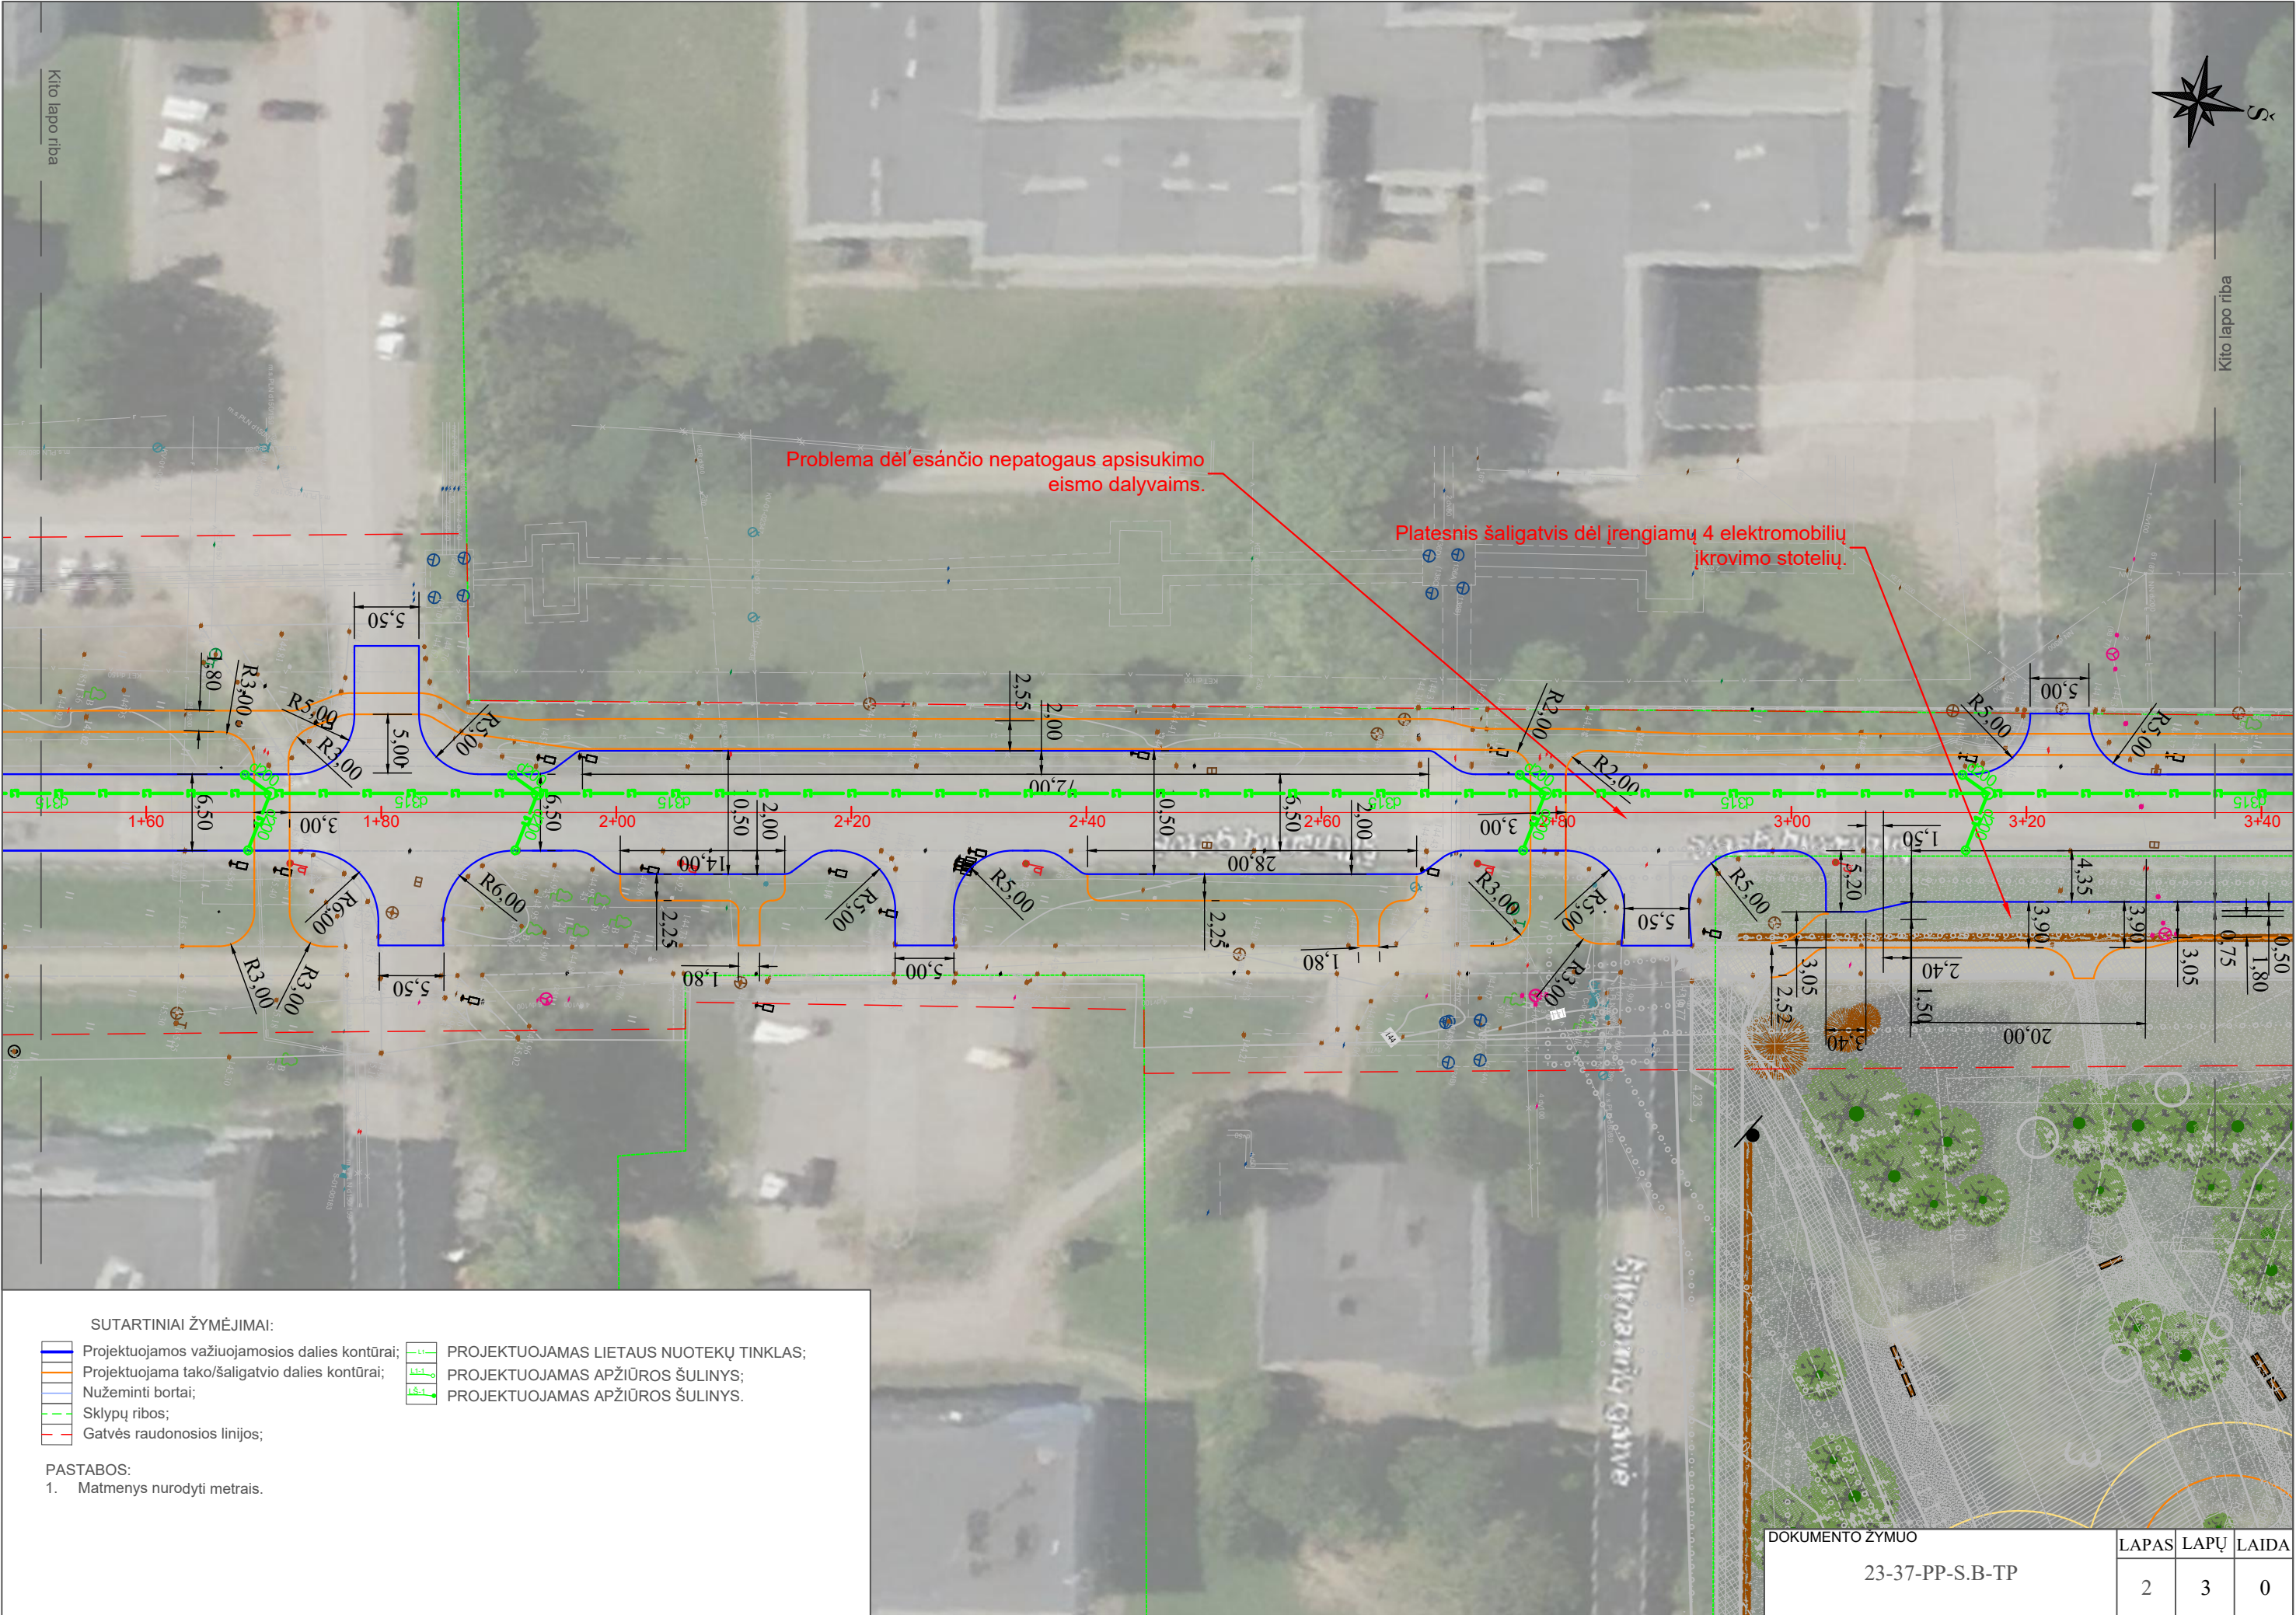

Kito lapo riba

Kito lapo riba


Problema dėl esančio nepatogaus apsisukimo eismo dalyvams.

Platesnis šaligatvis dėl įrengiamų 4 elektromobilių įkrovimo stotelių.

- SUTARTINIAI ŽYMĖJIMAI:
- Projektuojamos važiuojamosios dalies kontūrai;
 - Projektuojama tako/shaligatvio dalies kontūrai;
 - Nužeminti bortai;
 - Sklypų ribos;
 - Gatvės raudonosios linijos;
 - PROJEKTUOJAMAS LIETAUS NUOTEKŲ TINKLAS;
 - PROJEKTUOJAMAS APŽIŪROS ŠULINYS;
 - PROJEKTUOJAMAS APŽIŪROS ŠULINYS.

PASTABOS:
1. Matmenys nurodyti metrais.



DOKUMENTO ŽYMUO	LAPAS	LAPŲ	LAIDA
23-37-PP-S.B-TP	2	3	0

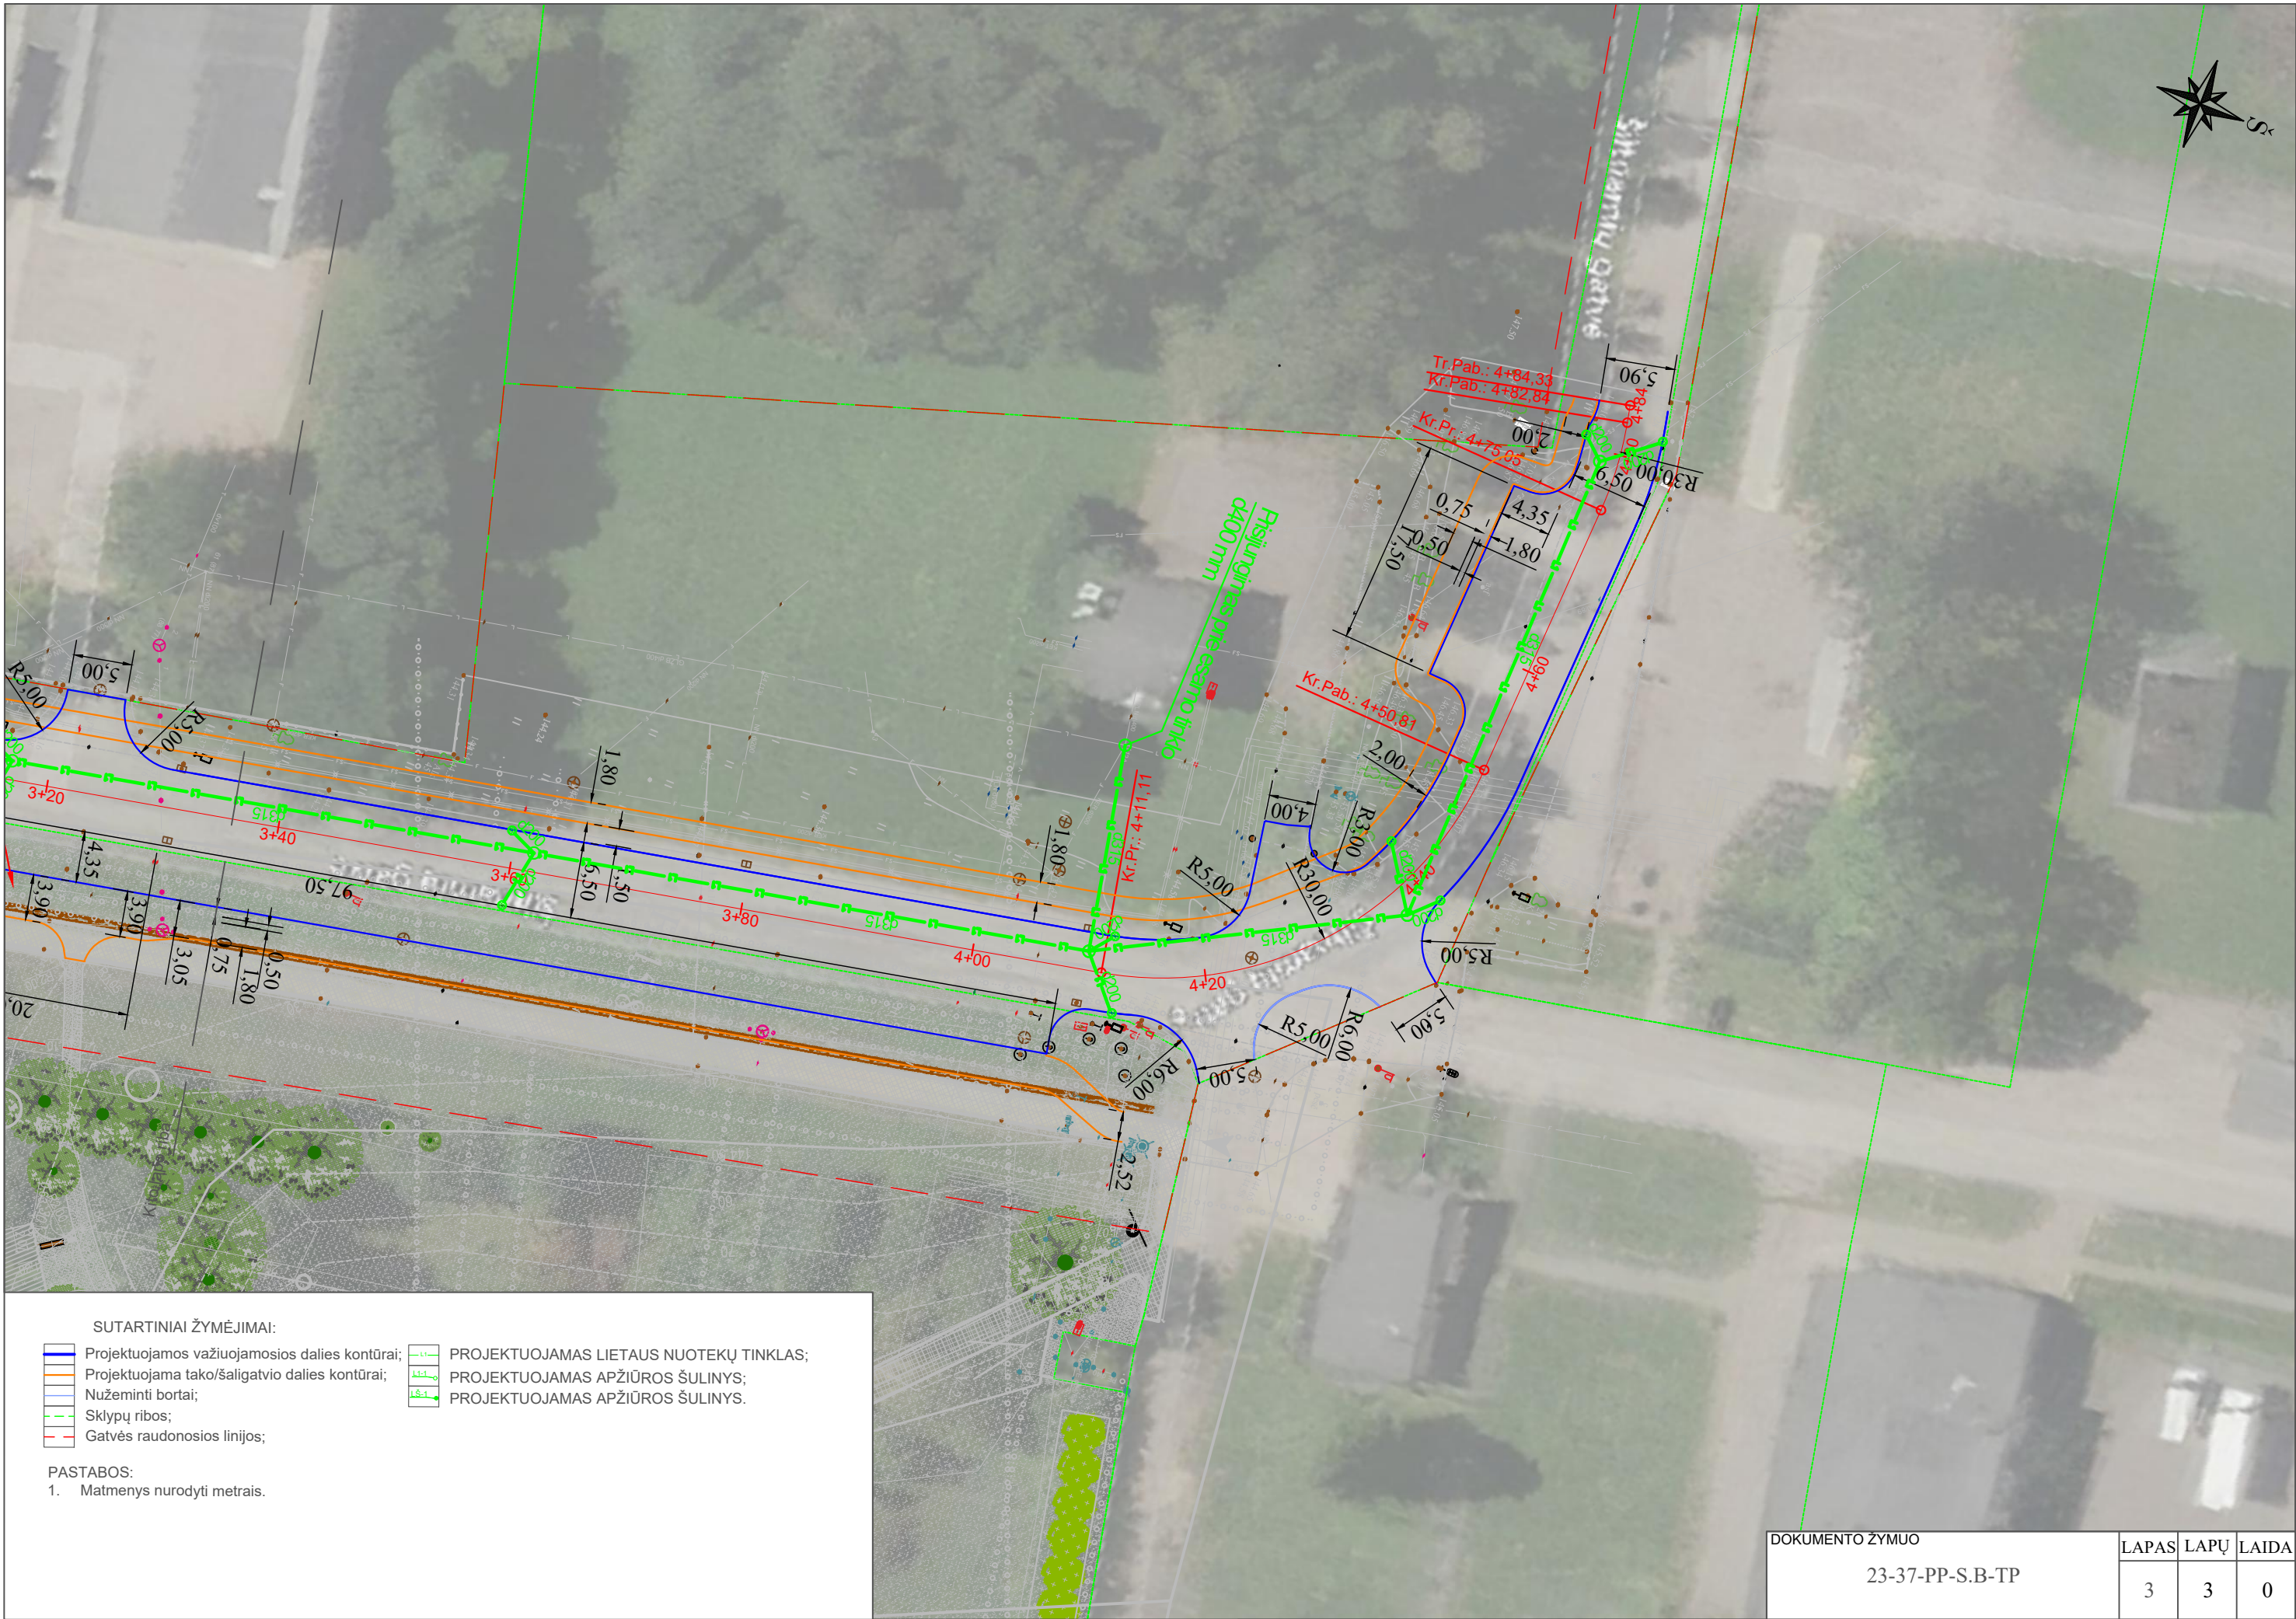

- SUTARTINIAI ŽYMĖJIMAI:
- | | | | |
|--|--|--|---|
| | Projektuojamos važiuojamosios dalies kontūrai; | | PROJEKTUOJAMAS LIETAUS NUOTEKŲ TINKLAS; |
| | Projektuojama tako/šaligatvio dalies kontūrai; | | PROJEKTUOJAMAS APŽIŪROS ŠULINYS; |
| | Nužeminti bortai; | | PROJEKTUOJAMAS APŽIŪROS ŠULINYS. |
| | Sklypų ribos; | | |
| | Gatvės raudonosios linijos; | | |

PASTABOS:
1. Matmenys nurodyti metrais.

DOKUMENTO ŽYMUO	LAPAS	LAPŲ	LAIDA
	23-37-PP-S.B-TP	3	3
			0

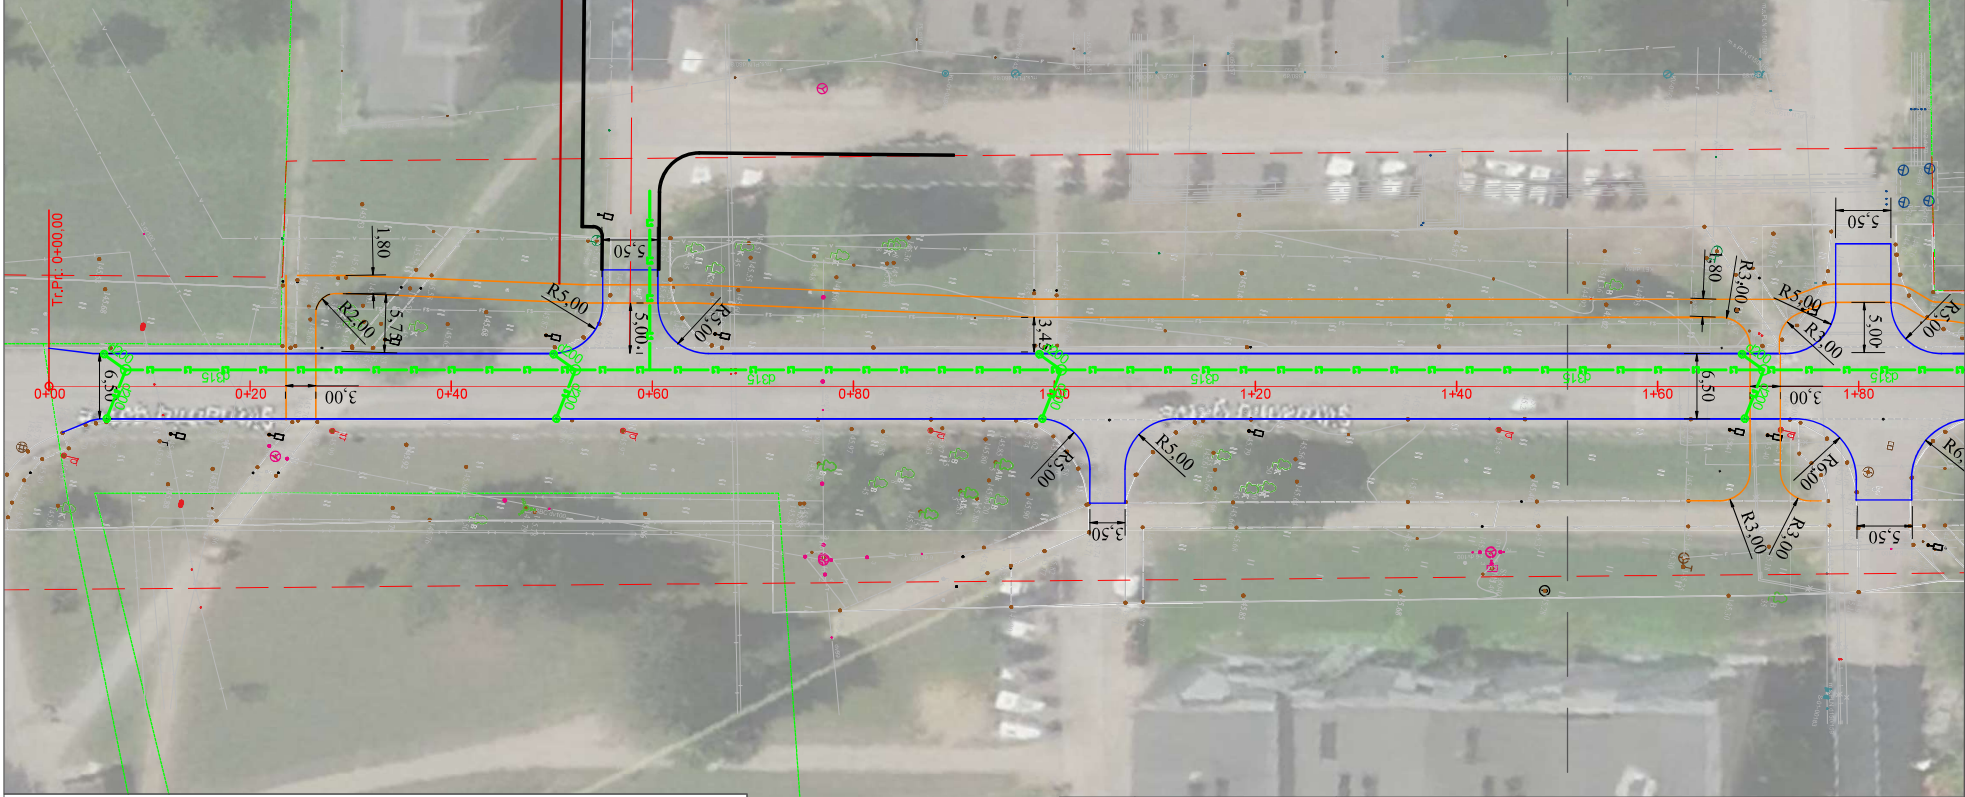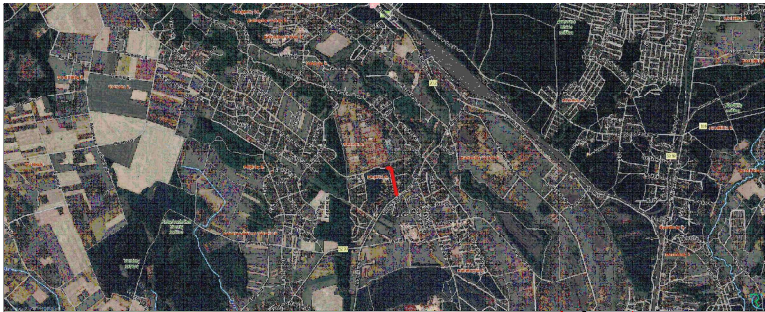


SUTARTINIAI ŽYMĖJIMAI:

	Projektuojamos važiuojamosios dalies kontūrai;		PROJEKTUOJAMAS LIETAUS NUOTEKŲ TINKLAS;
	Projektuojama tako/saligatvio dalies kontūrai;		PROJEKTUOJAMAS APŽIŪROS ŠULINYS;
	Nužeminti bortai;		PROJEKTUOJAMAS APŽIŪROS ŠULINYS.
	Sklypų ribos;		
	Gatvės raudonosios linijos;		

PASTABOS:
1. Matmenys nurodyti metrais.

0	2024-02	Statybos leidimui, konkursui	
LAIDA	IŠLEIDIMO DATA	LAIDOS STATUSAS. KEITIMO PRIEŽASTIS (JEI TAIKOMA)	
KVAL. PATV. DOK.NR	UAB "MEDSTATYBA" ATEITIES G. 10. 08303 VILNIUS TEL: +370 5 2613796	STATINIO PROJEKTO PAVADINIMAS Vilniaus r. sav., Pagirių sen., Pagirių k., Šiltnamių g. (Nr. VL8041) rekonstravimo ir nuotekų šalinimo tinklo naujos statybos projektas	
32198	PV	VYTAUTAS MATULEVIČIUS	STATINIO NUMERIS IR PAVADINIMAS. DOKUMENTO PAVADINIMAS
40672	PDV	ADAS PAULIUS PARAŽINSKAS	
LT		STATYTOJAS IR (ARBA) UŽSAKOVAS Vilniaus rajono savivaldybės administracija	DOKUMENTO ŽYMUO 23-37-PP-S.B-TP
Trasos planas. M 1:500			LAIDA
			0
			LAPAS LAPU
			1 3

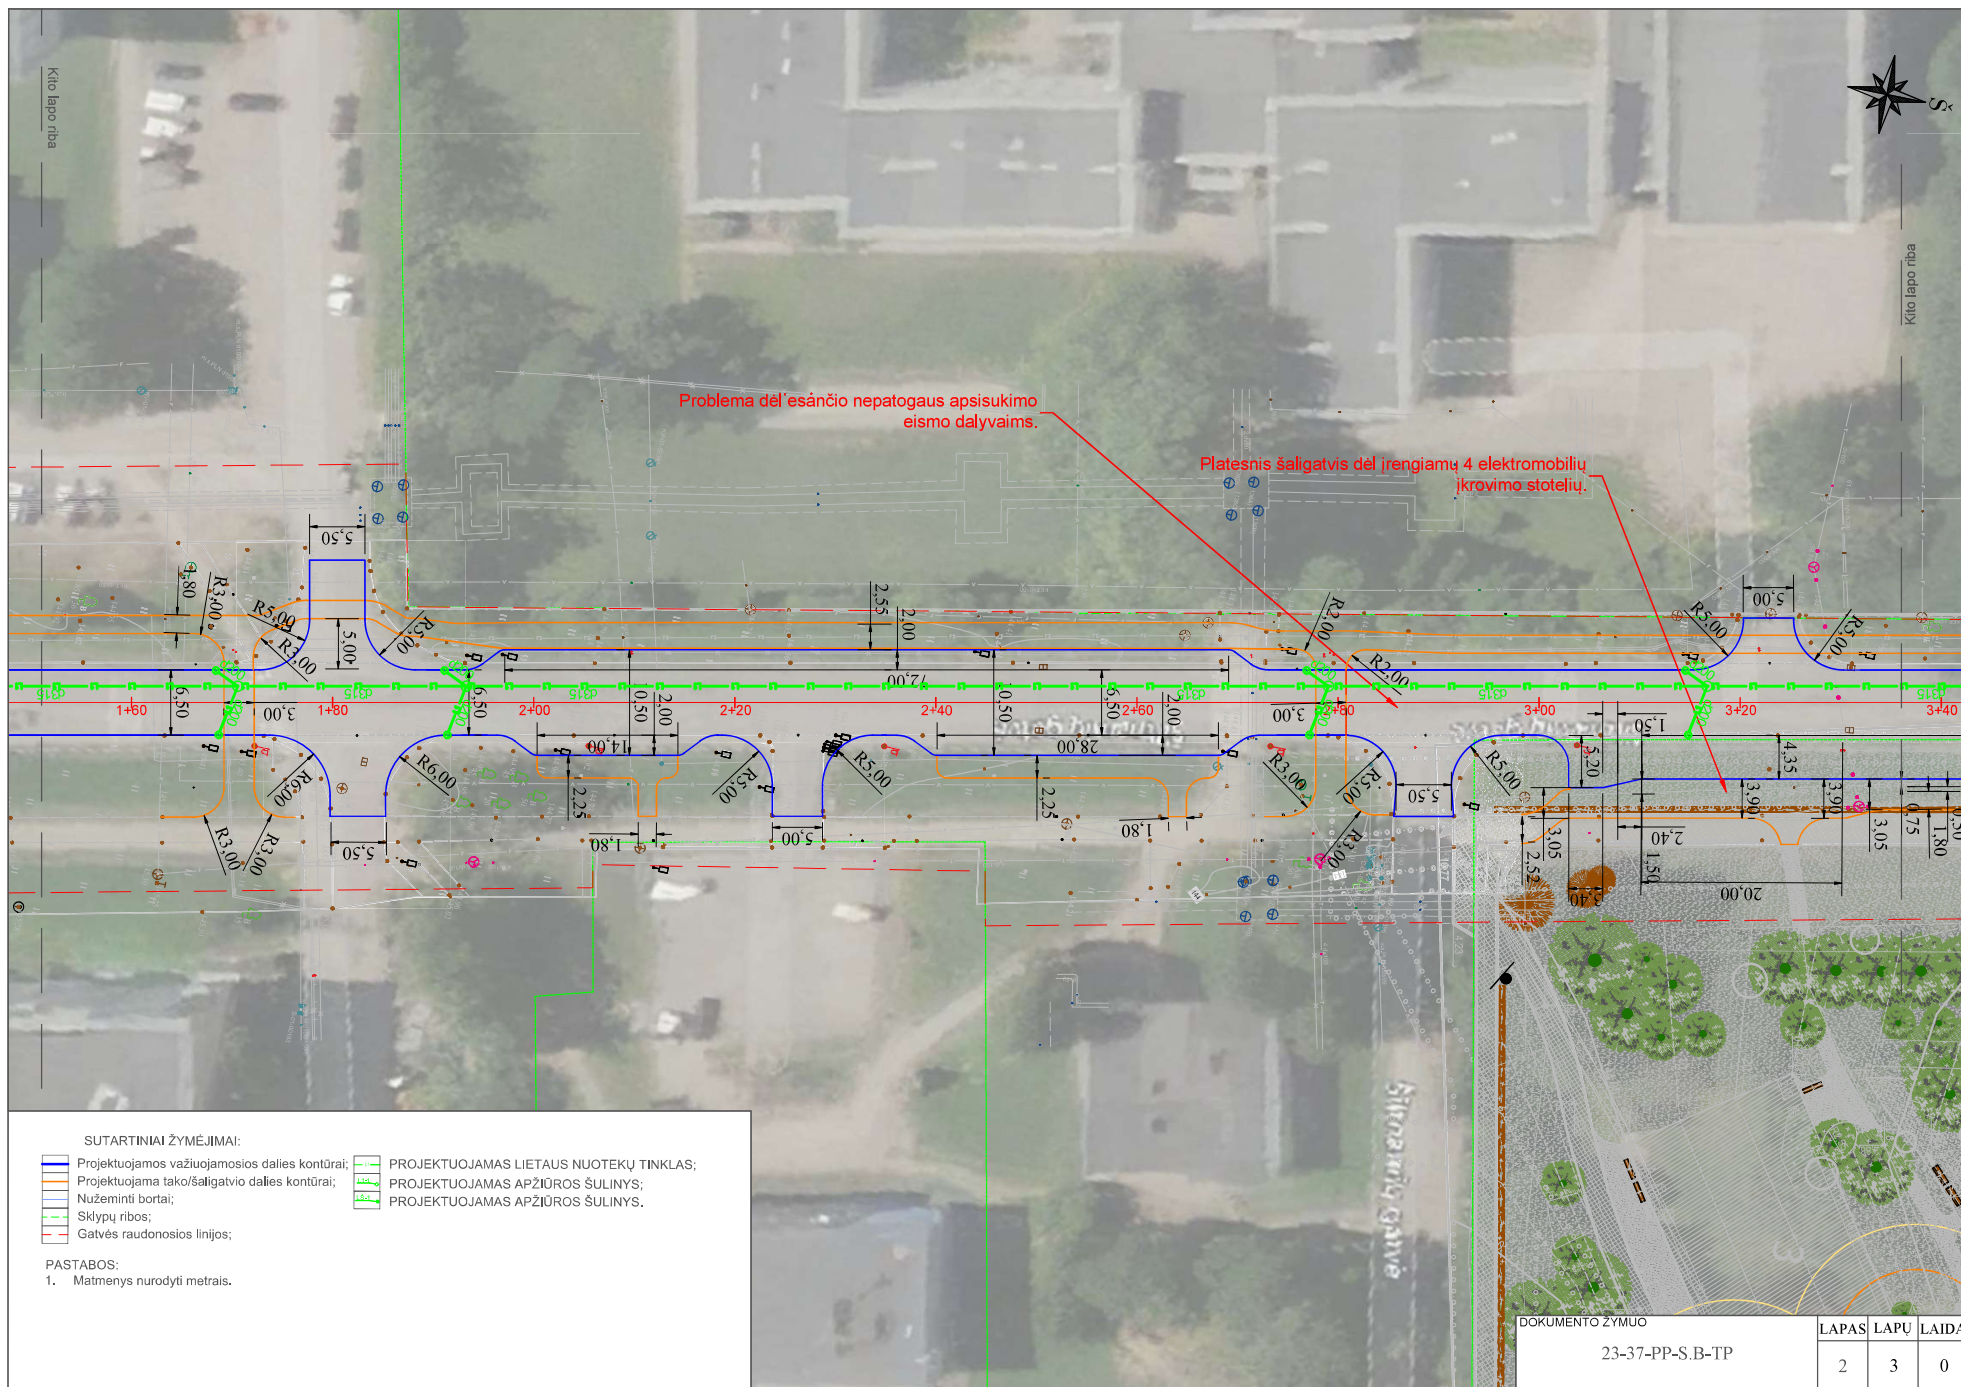



SUTARTINIAI ŽYMĖJIMAI:

- | | |
|--|---|
|  Projektuojamos važiuojamosios dalies kontūrai; |  PROJEKTUOJAMAS LIETAUS NUOTEKŲ TINKLAS; |
|  Projektuojama tako/šaligatvio dalies kontūrai; |  PROJEKTUOJAMAS APŽIŪROS ŠULINYS; |
|  Nužeminti bortai; |  PROJEKTUOJAMAS APŽIŪROS ŠULINYS. |
|  Sklypų ribos; | |
|  Gatvės raudonosios linijos; | |

PASTABOS:

1. Matmenys nurodyti metrais.

DOKUMENTO ŽYMUO

23-37-PP-S.B-TP

LAPAS	LAPŲ	LAIDA
3	3	0