


MELIORACIJOS STATINIŲ PROJEKTINĖ MEDŽIAGA
Glitiškių k.v. mel. proj. Nr. 17 1984 m.



- Sutartiniai ženklai**
- Sklypo riba
 - Vanduo srūva dirvos paviršiumi
- Pažeidimai**
- Fontanuojas
 - Fontanuojas
 - Fontanuojas
 - Išsiurbimas

Drenažo žiotis Nr. 40 ir melioracijos griovys G-4-1 (pagal UETK sureguliuota Baronėlės up.) geros būklės

Drenažo rinktuvas Nr. 40-a d-200 mm t. pk. 0+00-0+62 neveikia, vanduo srūva dirvos paviršiumi bei kaupiasi lomoje. Pagal MTR 1.12.01:2008 58 str. gedimas atitinka avarinės drenažo buklei - gedimas turi būti pašalintas nedelsiant.

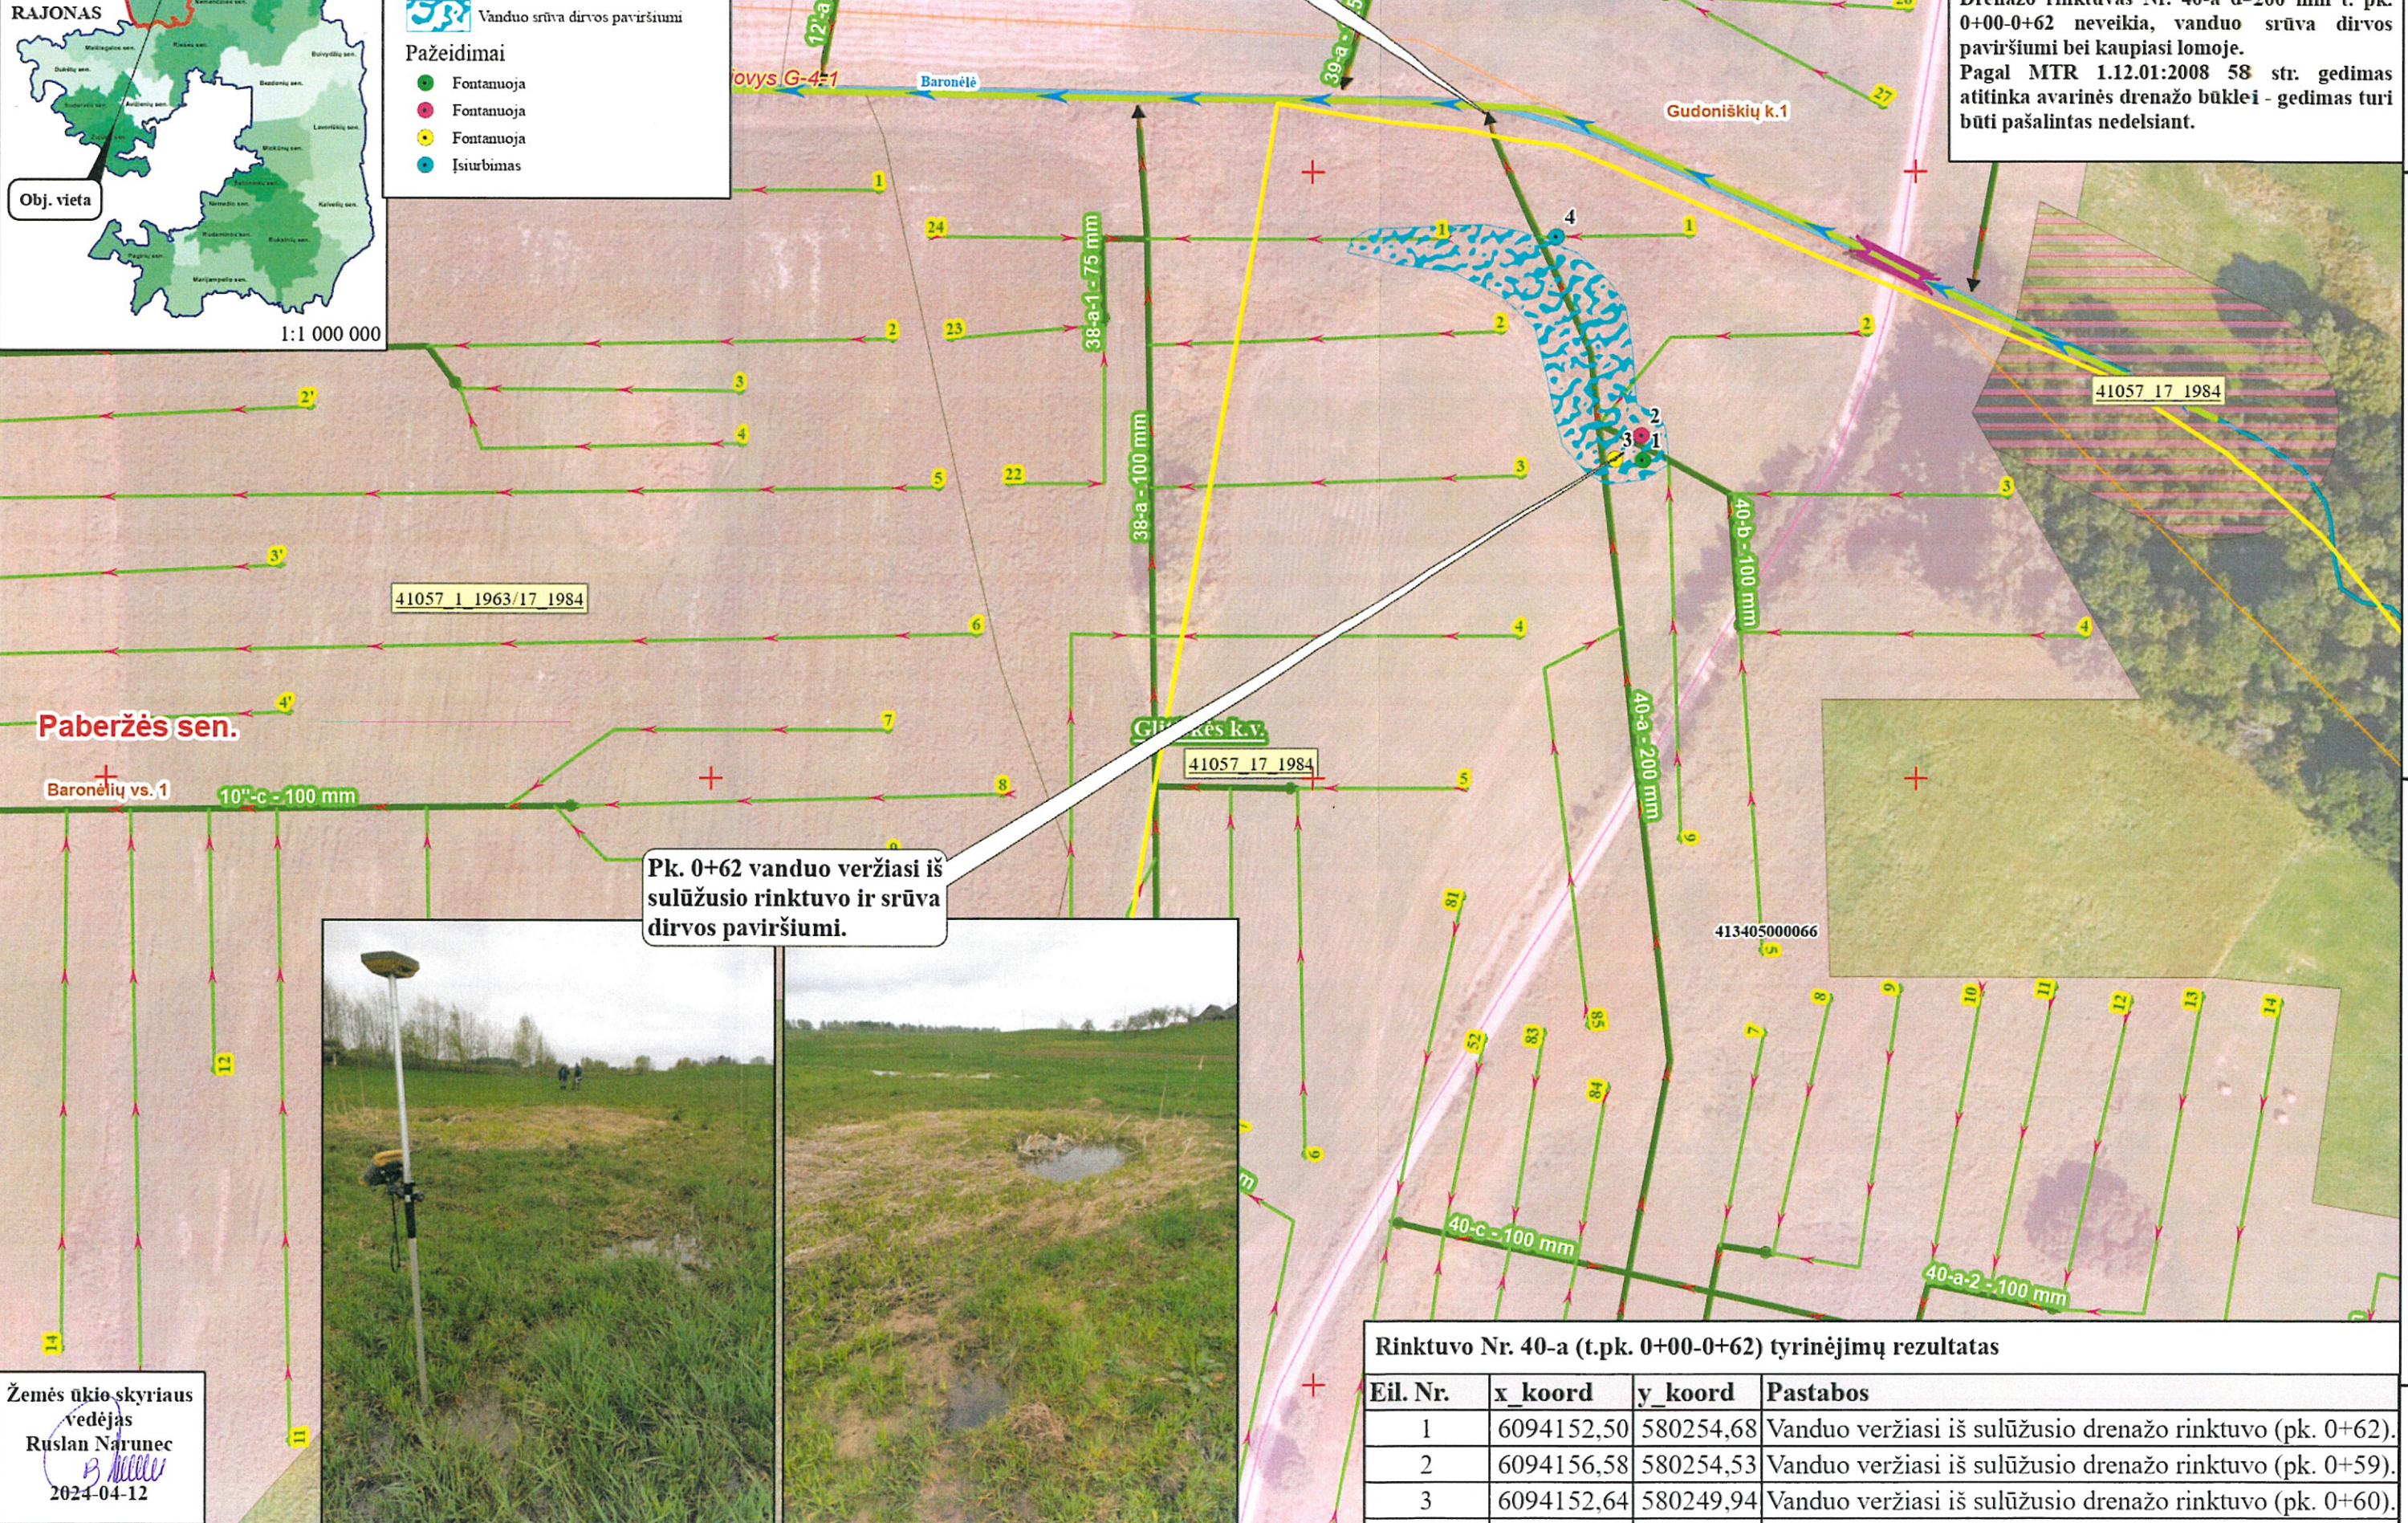

Pk. 0+62 vanduo veržiasi iš sulūžusio rinktuvo ir srūva dirvos paviršiumi.



Rinktuvo Nr. 40-a (t.pk. 0+00-0+62) tyrinėjimų rezultatas

Eil. Nr.	x_koord	y_koord	Pastabos
1	6094152,50	580254,68	Vanduo veržiasi iš sulūžusio drenažo rinktuvo (pk. 0+62).
2	6094156,58	580254,53	Vanduo veržiasi iš sulūžusio drenažo rinktuvo (pk. 0+59).
3	6094152,64	580249,94	Vanduo veržiasi iš sulūžusio drenažo rinktuvo (pk. 0+60).
4	6094189,30	580240,35	Grunto išsiurbimas (pk. 0+22)

Žemės ūkio skyriaus
vedėjas
Ruslan Narunec
2024-04-12