

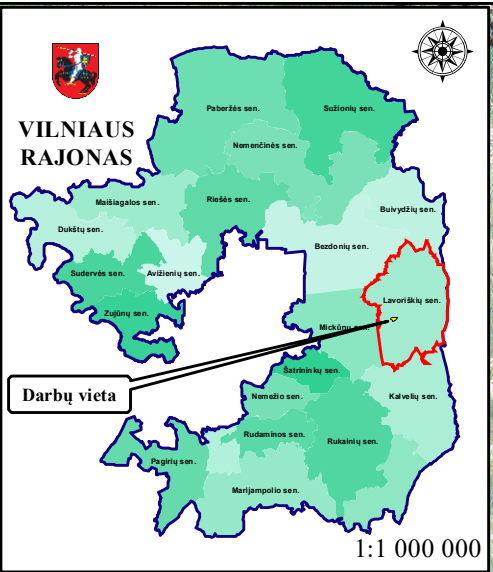



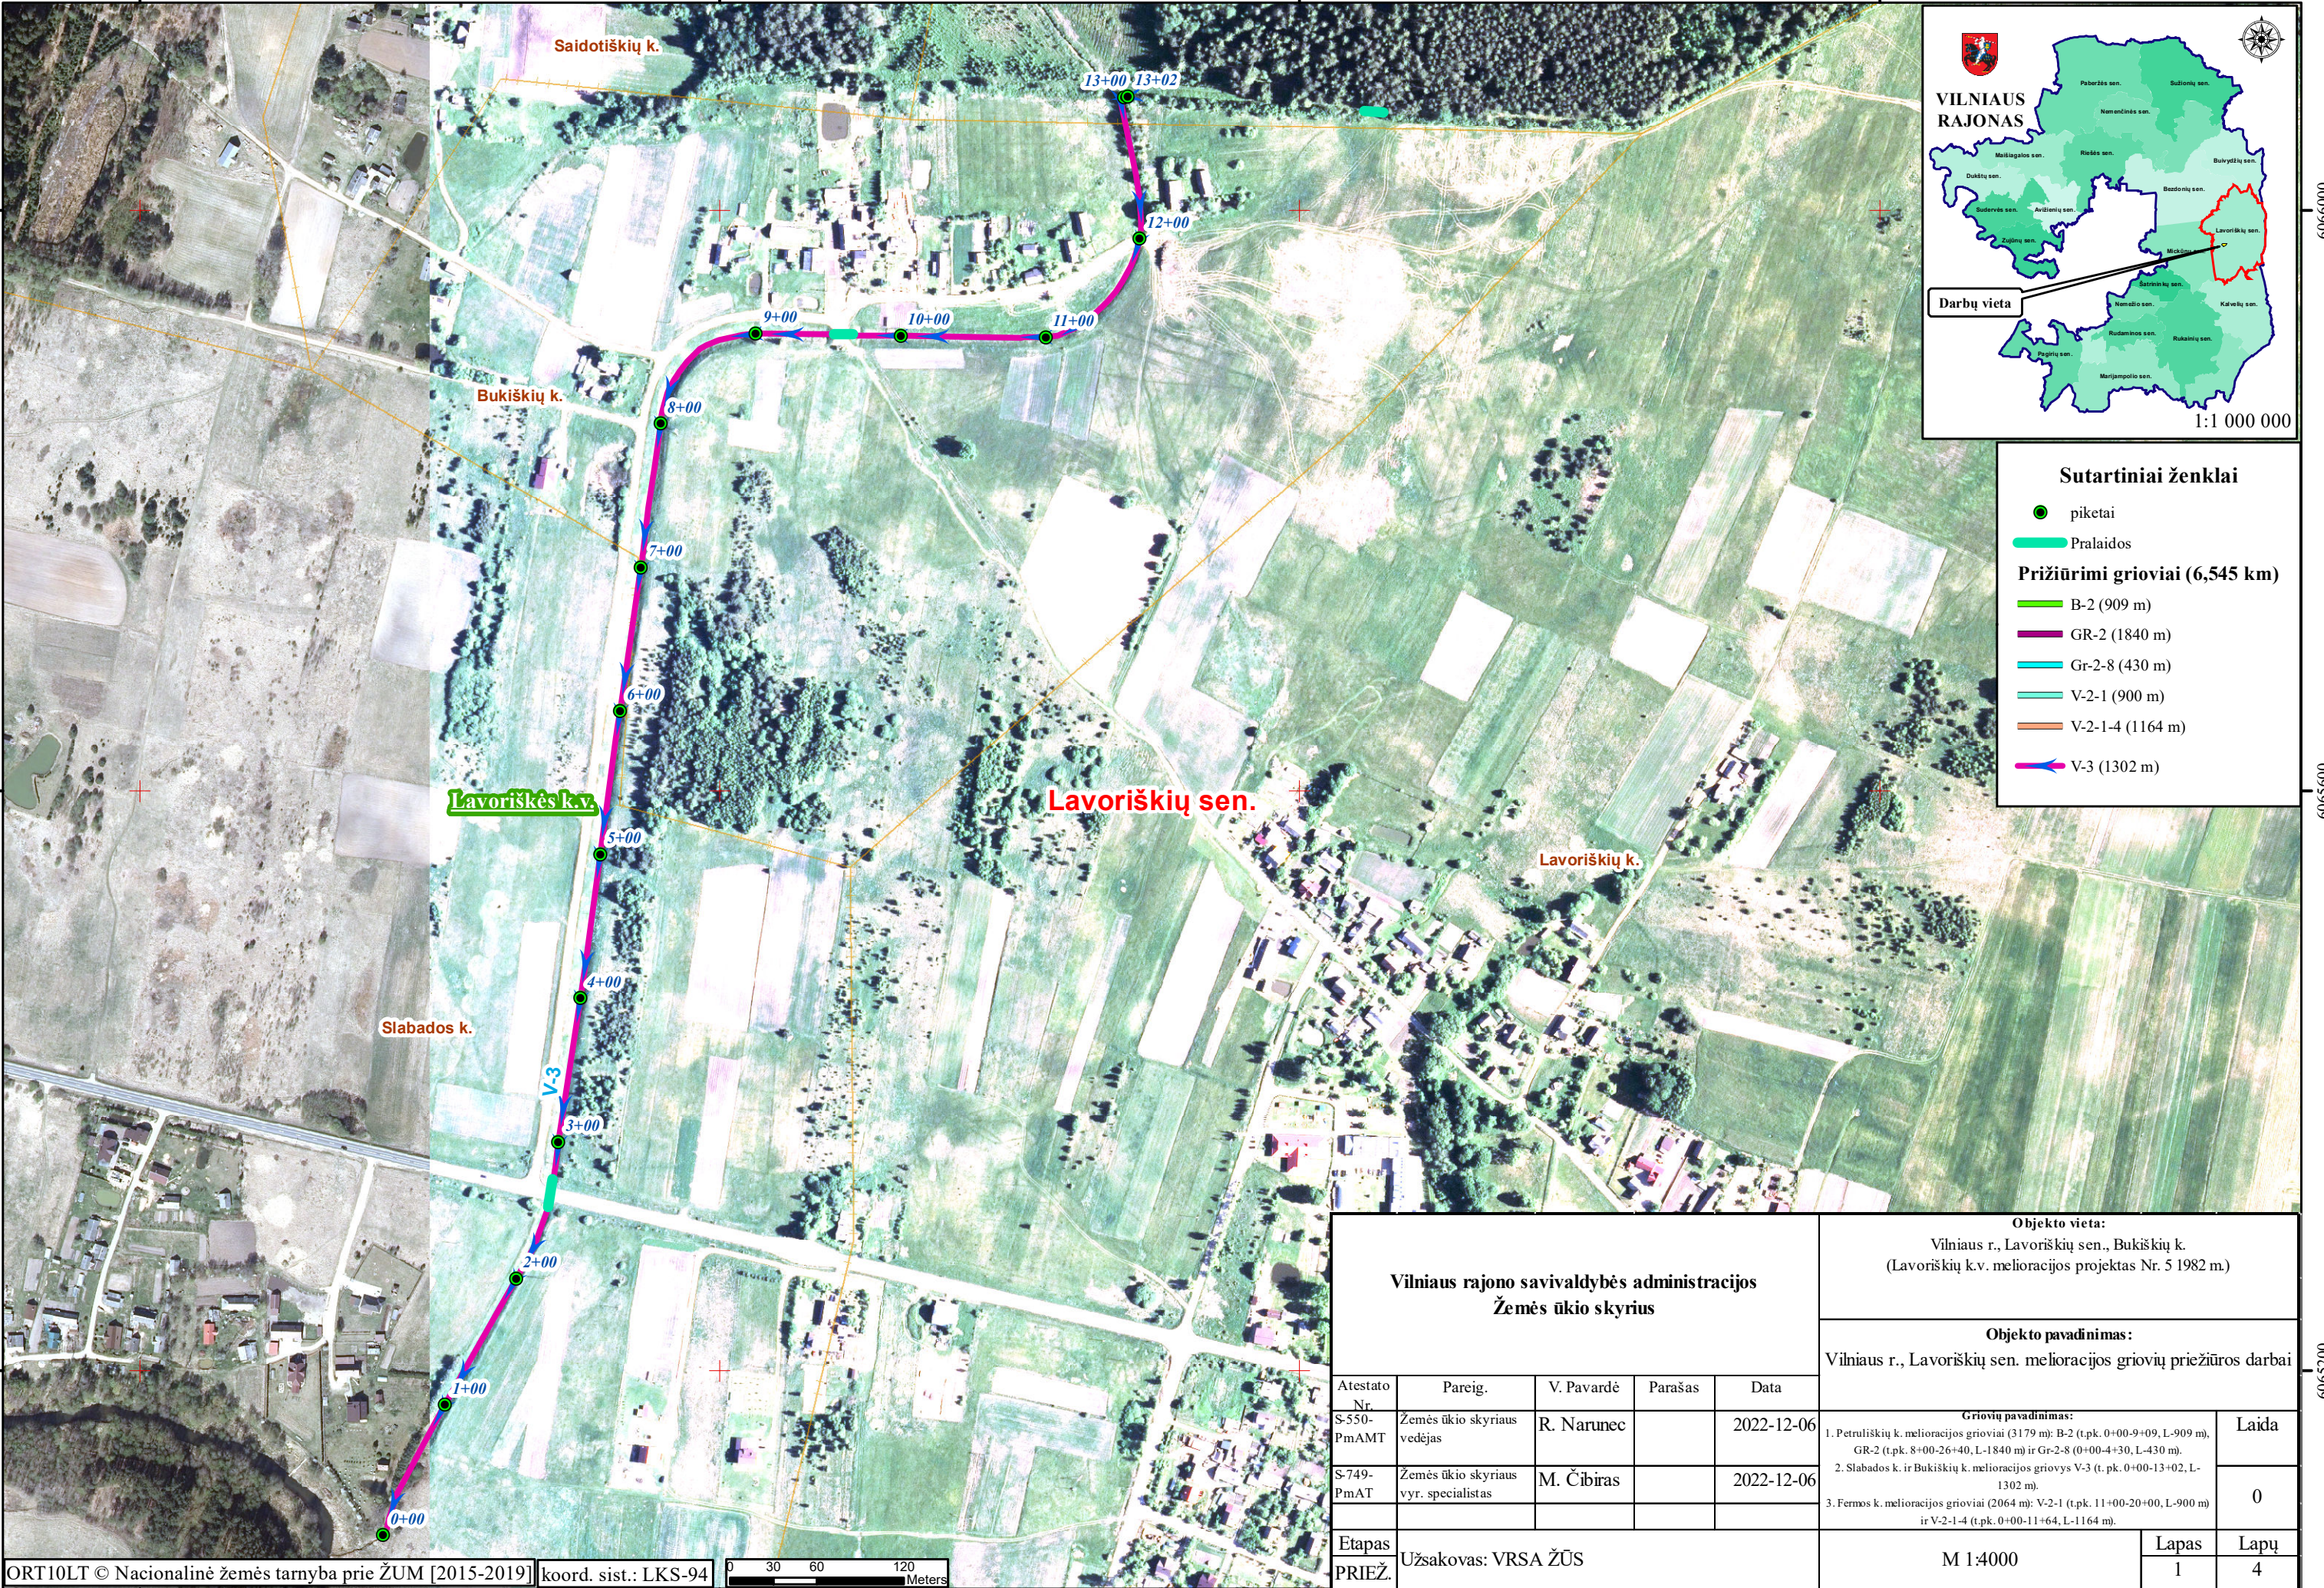


Sutartiniai ženklai	
	piketai
	Pralaidos
Prižiūrimi grioviai (6,545 km)	
	B-2 (909 m)
	GR-2 (1840 m)
	Gr-2-8 (430 m)
	V-2-1 (900 m)
	V-2-1-4 (1164 m)
	V-3 (1302 m)

Vilniaus rajono savivaldybės administracijos Žemės ūkio skyrius					Objekto vieta: Vilniaus r., Lavoriškių sen., Bukiškių k. (Lavoriškių k.v. melioracijos projektas Nr. 5 1982 m.)	
					Objekto pavadinimas: Vilniaus r., Lavoriškių sen. melioracijos griovių priežiūros darbai	
Atestato Nr.	Pareig.	V. Pavardė	Parašas	Data	Griovių pavadinimas:	
S-550- PmAMT	Žemės ūkio skyriaus vedėjas	R. Narunec		2022-12-06	1. Petručiškių k. melioracijos grioviai (3179 m): B-2 (t.p.k. 0+00-9+09, L-909 m), GR-2 (t.p.k. 8+00-26+40, L-1840 m) ir Gr-2-8 (0+00-4+30, L-430 m). 2. Slabados k. ir Bukiškių k. melioracijos griovys V-3 (t. pk. 0+00-13+02, L- 1302 m). 3. Femos k. melioracijos grioviai (2064 m): V-2-1 (t.p.k. 11+00-20+00, L-900 m) ir V-2-1-4 (t.p.k. 0+00-11+64, L-1164 m).	Laida
S-749- PmAT	Žemės ūkio skyriaus vyr. specialistas	M. Čibiras		2022-12-06		0
Etapas	Užsakovas: VRSA ŽŪS				M 1:4000	
PRIEŽ.					Lapas	Lapų
					1	4

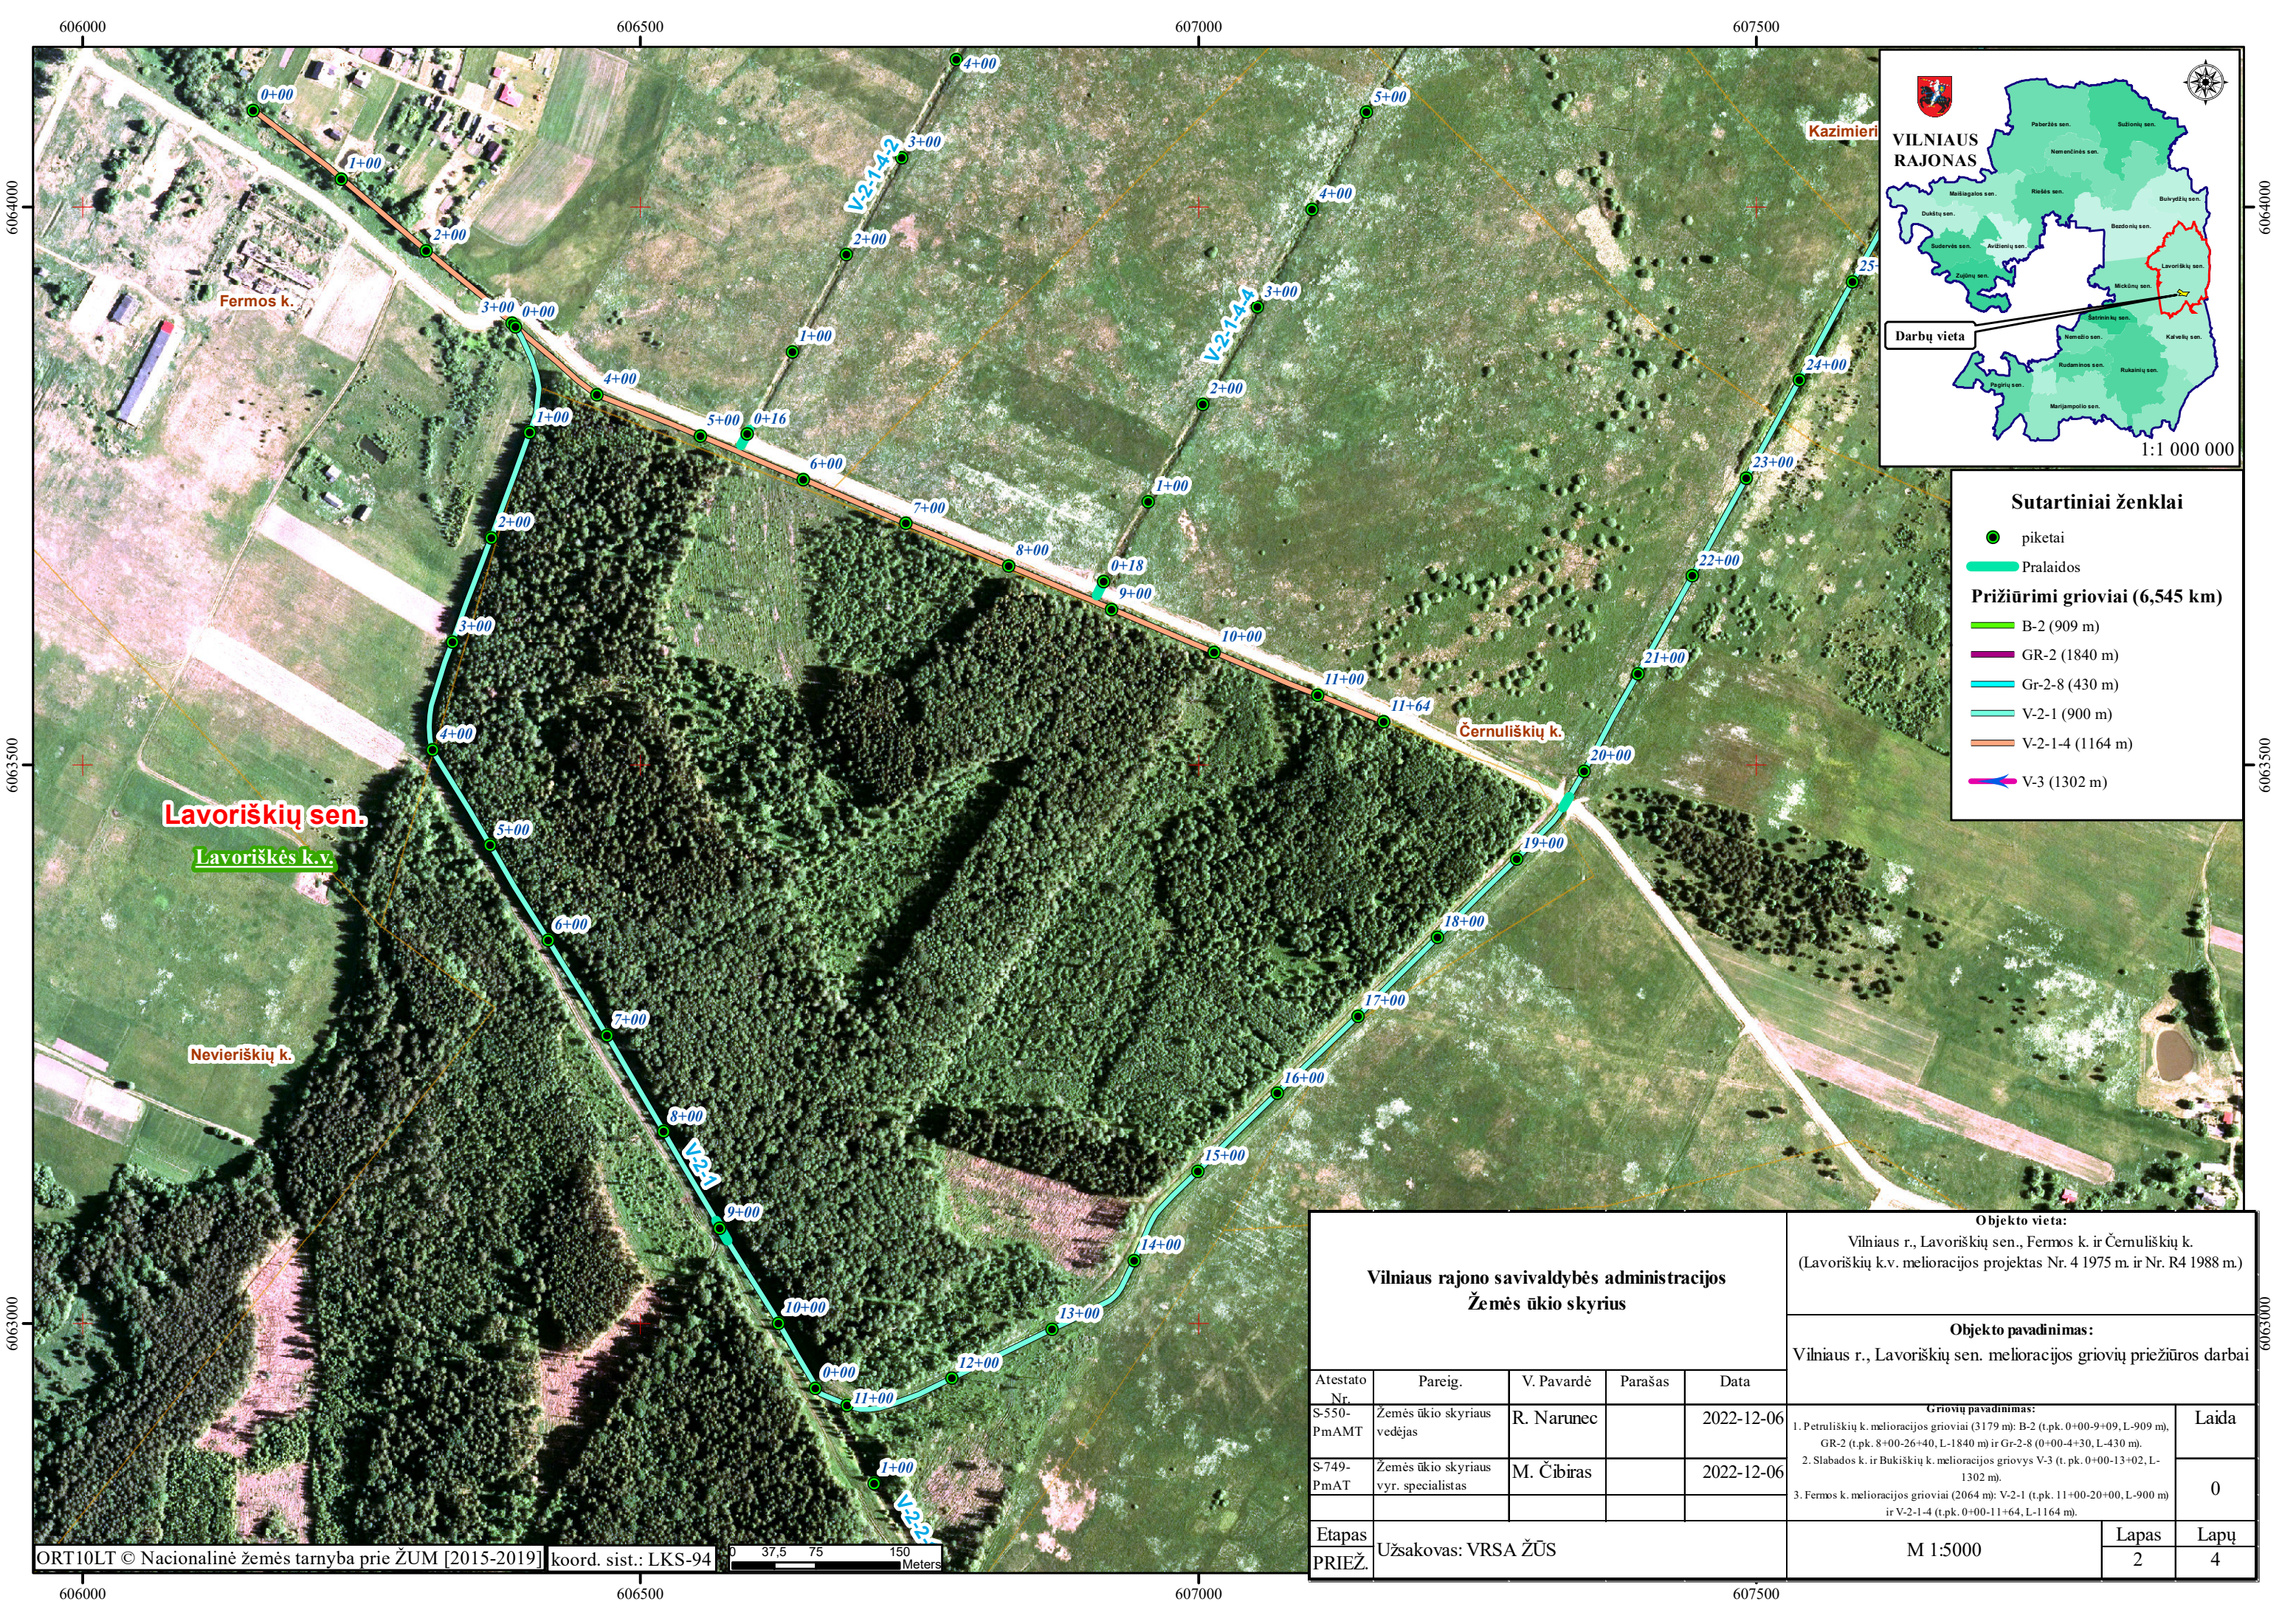


Vilniaus rajono savivaldybės administracijos Žemės ūkio skyrius					Objekto vieta: Vilniaus r., Lavoriškių sen., Fermos k. ir Černuliškių k. (Lavoriškių k.v. melioracijos projektas Nr. 4 1975 m. ir Nr. R4 1988 m.)		
					Objekto pavadinimas: Vilniaus r., Lavoriškių sen. melioracijos griovių priežiūros darbai		
Atestato Nr.	Pareig.	V. Pavardė	Parašas	Data	Griovių pavadinimas: 1. Petrušiškių k. melioracijos grioviai (3179 m): B-2 (t.pk. 0+00-9+09, L-909 m), GR-2 (t.pk. 8+00-26+40, L-1840 m) ir Gr-2-8 (0+00-4+30, L-430 m). 2. Slabados k. ir Bukiškių k. melioracijos griovys V-3 (t. pk. 0+00-13+02, L-1302 m). 3. Fermos k. melioracijos grioviai (2064 m): V-2-1 (t.pk. 11+00-20+00, L-900 m) ir V-2-1-4 (t.pk. 0+00-11+64, L-1164 m).		
S-550- PmAMT	Žemės ūkio skyriaus vedėjas	R. Narunec		2022-12-06			Laida
S-749- PmAT	Žemės ūkio skyriaus vyr. specialistas	M. Čibiras		2022-12-06	0		
Etapas	Užsakovas: VRSA ŽŪS				M 1:5000	Lapas	Lapų
PRIEŽ.						2	4

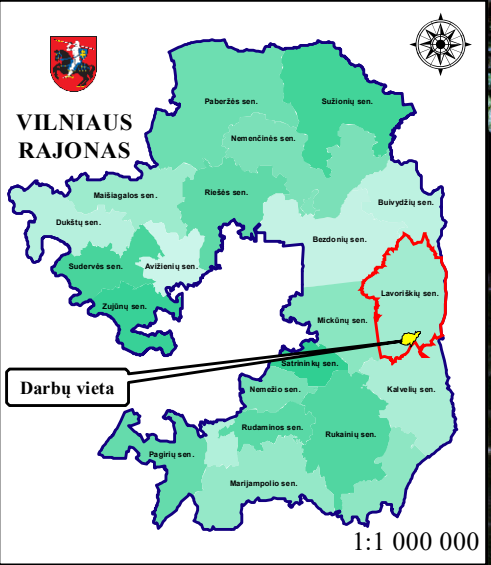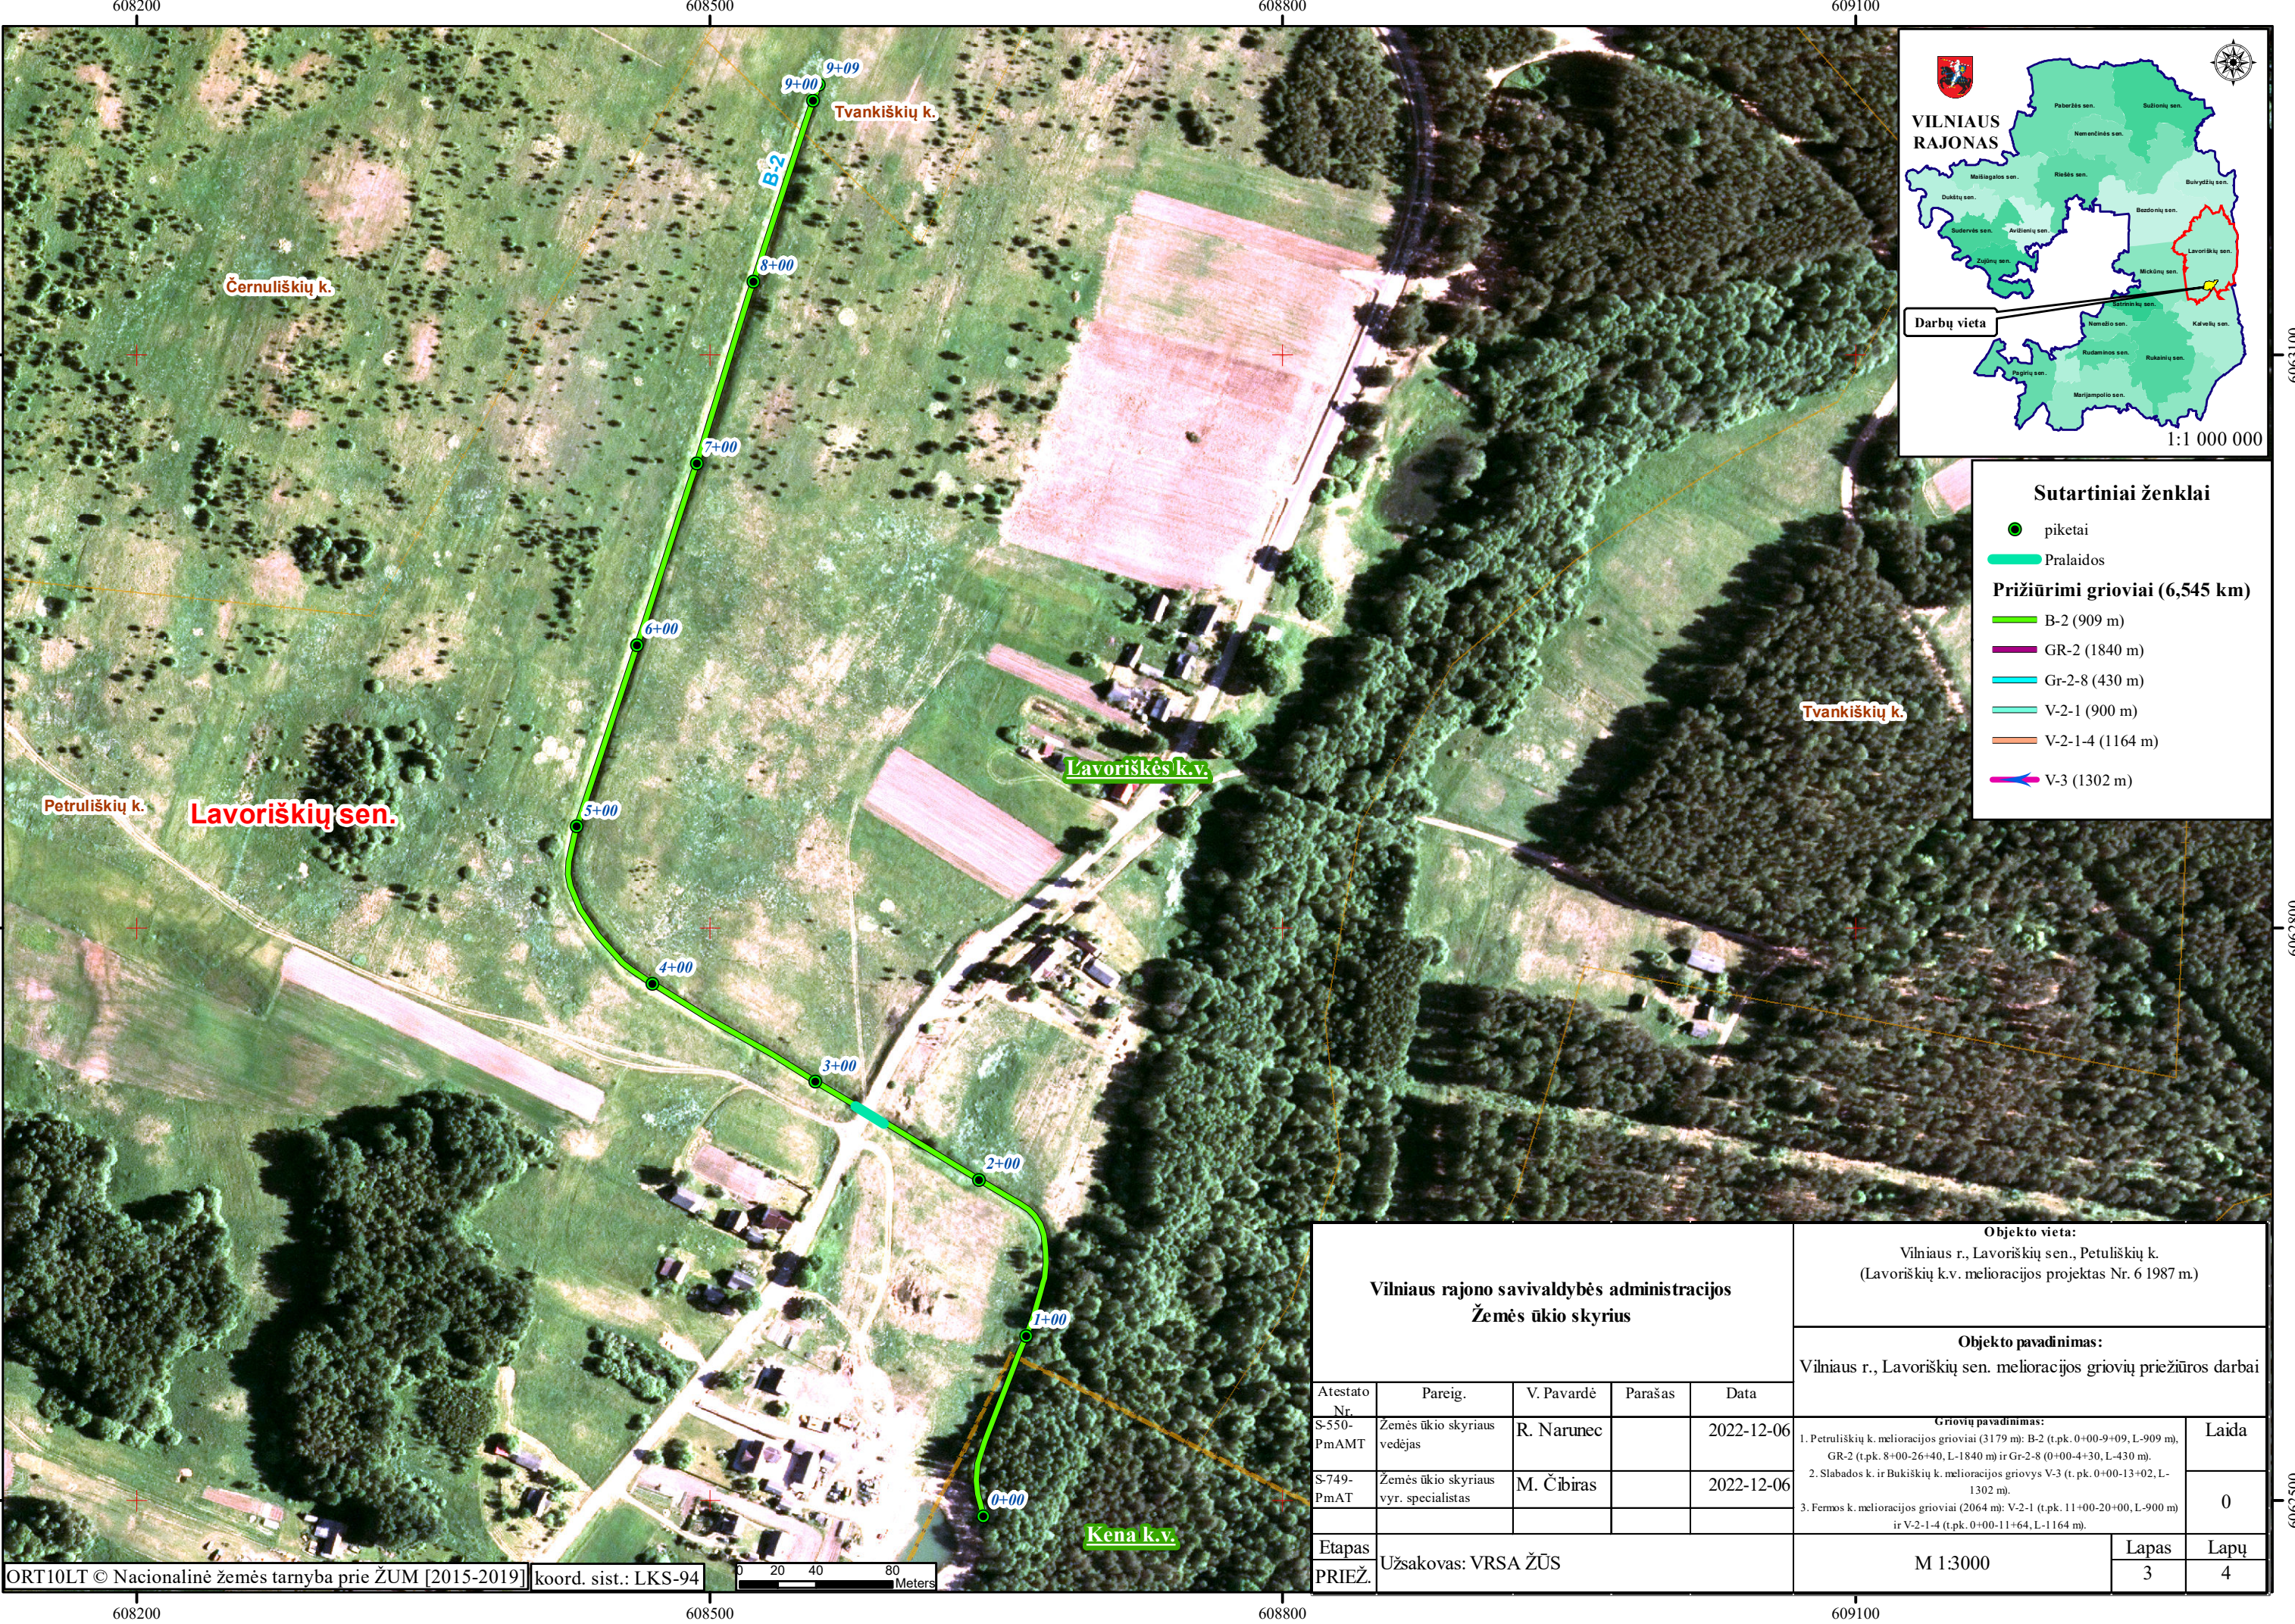

Sutartiniai ženklai	
	piketai
	Pralaidos
Prižiūrimi grioviai (6,545 km)	
	B-2 (909 m)
	GR-2 (1840 m)
	Gr-2-8 (430 m)
	V-2-1 (900 m)
	V-2-1-4 (1164 m)
	V-3 (1302 m)

Vilniaus rajono savivaldybės administracijos Žemės ūkio skyrius					Objekto vieta: Vilniaus r., Lavoriškių sen., Petuliškių k. (Lavoriškių k.v. melioracijos projektas Nr. 6 1987 m.)	
					Objekto pavadinimas: Vilniaus r., Lavoriškių sen. melioracijos griovių priežiūros darbai	
Atestato Nr.	Parcig.	V. Pavardė	Parašas	Data	Griovių pavadinimas:	
S-550- PmAMT	Žemės ūkio skyriaus vedėjas	R. Narunec		2022-12-06	1. Petuliškių k. melioracijos grioviai (3179 m): B-2 (t.p.k. 0+00-9+09, L-909 m), GR-2 (t.p.k. 8+00-26+40, L-1840 m) ir Gr-2-8 (0+00-4+30, L-430 m).	Laida
S-749- PmAT	Žemės ūkio skyriaus vyr. specialistas	M. Čibiras		2022-12-06	2. Slabados k. ir Bukiškių k. melioracijos griovys V-3 (t.p.k. 0+00-13+02, L- 1302 m).	0
					3. Feros k. melioracijos grioviai (2064 m): V-2-1 (t.p.k. 11+00-20+00, L-900 m) ir V-2-1-4 (t.p.k. 0+00-11+64, L-1164 m).	
Etapas	Užsakovas: VRSA ŽŪS				M 1:3000	Lapas
PRIEŽ.						Lapų
						3
						4

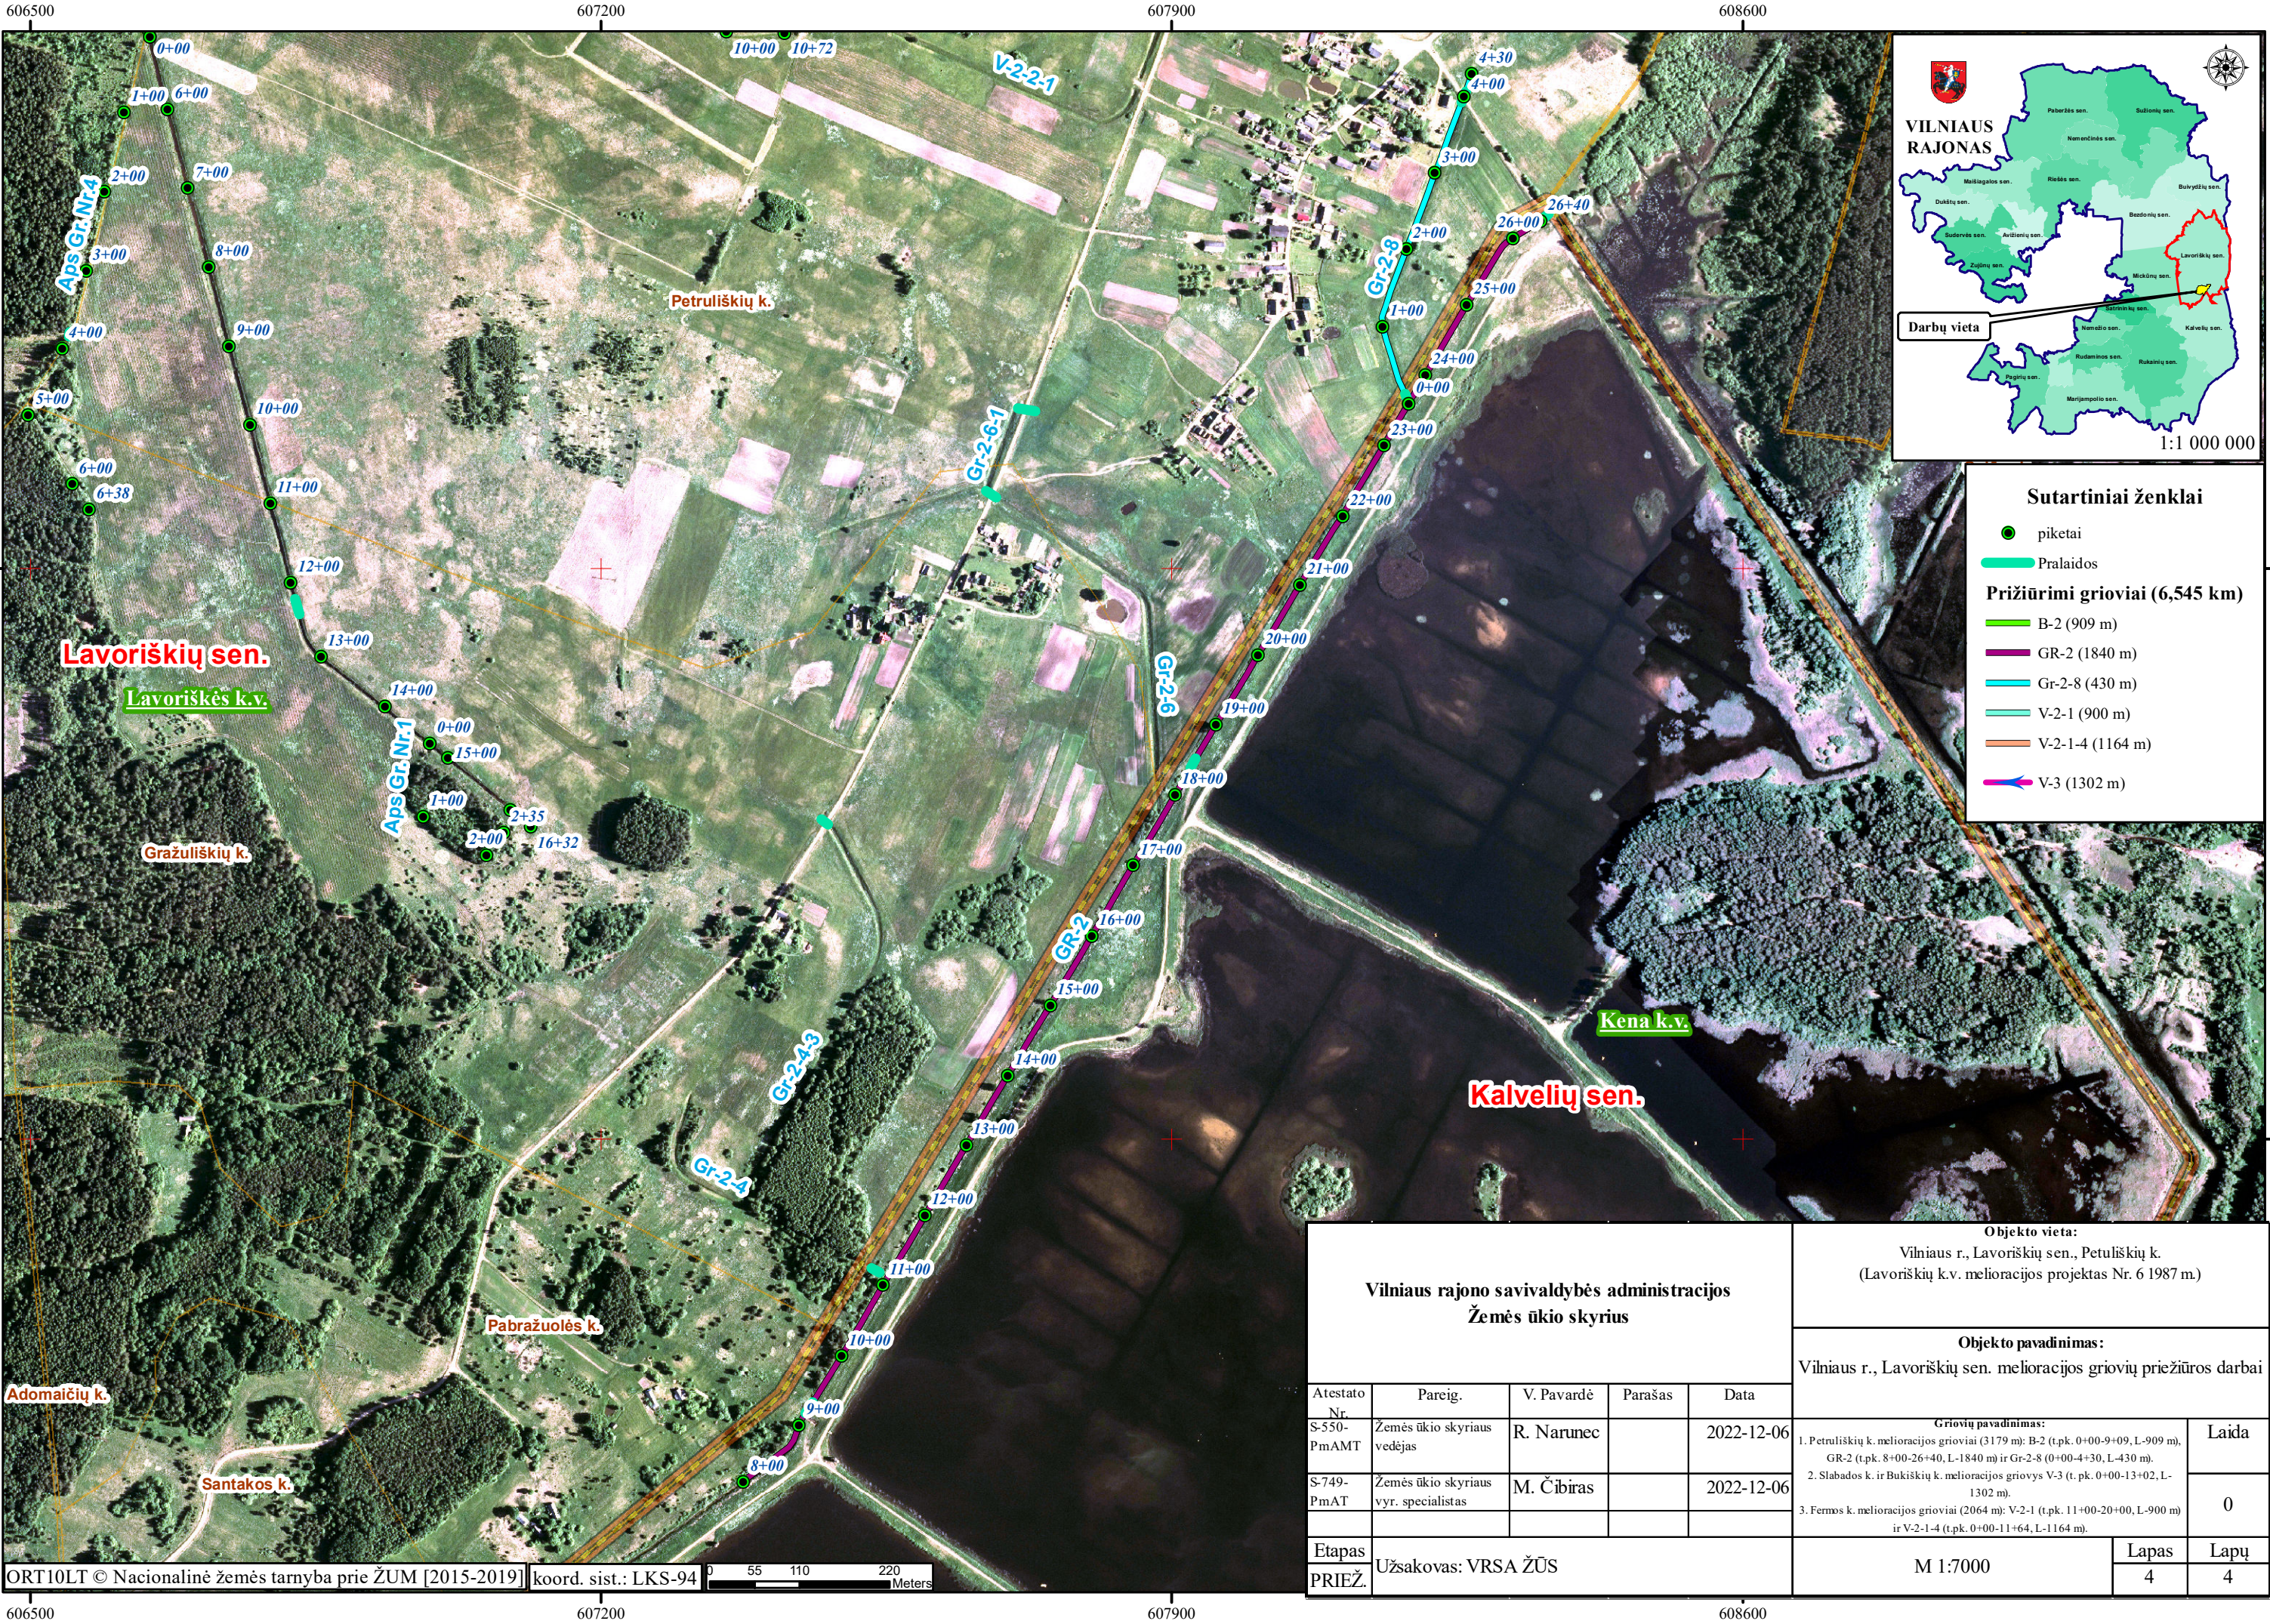

Vilniaus rajono savivaldybės administracijos Žemės ūkio skyrius					Objekto vieta: Vilniaus r., Lavoriškių sen., Petuliškių k. (Lavoriškių k.v. melioracijos projektas Nr. 6 1987 m.)			
					Objekto pavadinimas: Vilniaus r., Lavoriškių sen. melioracijos griovių priežiūros darbai			
Atestato Nr.	Pareig.	V. Pavardė	Parašas	Data	Griovių pavadinimas:		Laida	
S-550- PmAMT	Žemės ūkio skyriaus vedėjas	R. Naruncė		2022-12-06	1. Petuliškių k. melioracijos grioviai (3179 m): B-2 (t.p.k. 0+00-9+09, L-909 m), GR-2 (t.p.k. 8+00-26+40, L-1840 m) ir Gr-2-8 (0+00-4+30, L-430 m).			
S-749- PmAT	Žemės ūkio skyriaus vyr. specialistas	M. Čibiras		2022-12-06	2. Slabados k. ir Bukiškių k. melioracijos griovys V-3 (t.p.k. 0+00-13+02, L-1302 m).		0	
					3. Fėmos k. melioracijos grioviai (2064 m): V-2-1 (t.p.k. 11+00-20+00, L-900 m) ir V-2-1-4 (t.p.k. 0+00-11+64, L-1164 m).			
Etapas	Užsakovas: VRSA ŽŪS				M 1:7000		Lapas	Lapų
PRIEŽ.							4	4