

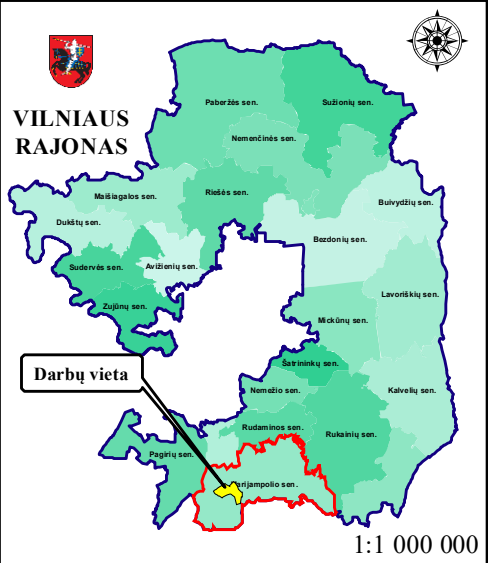


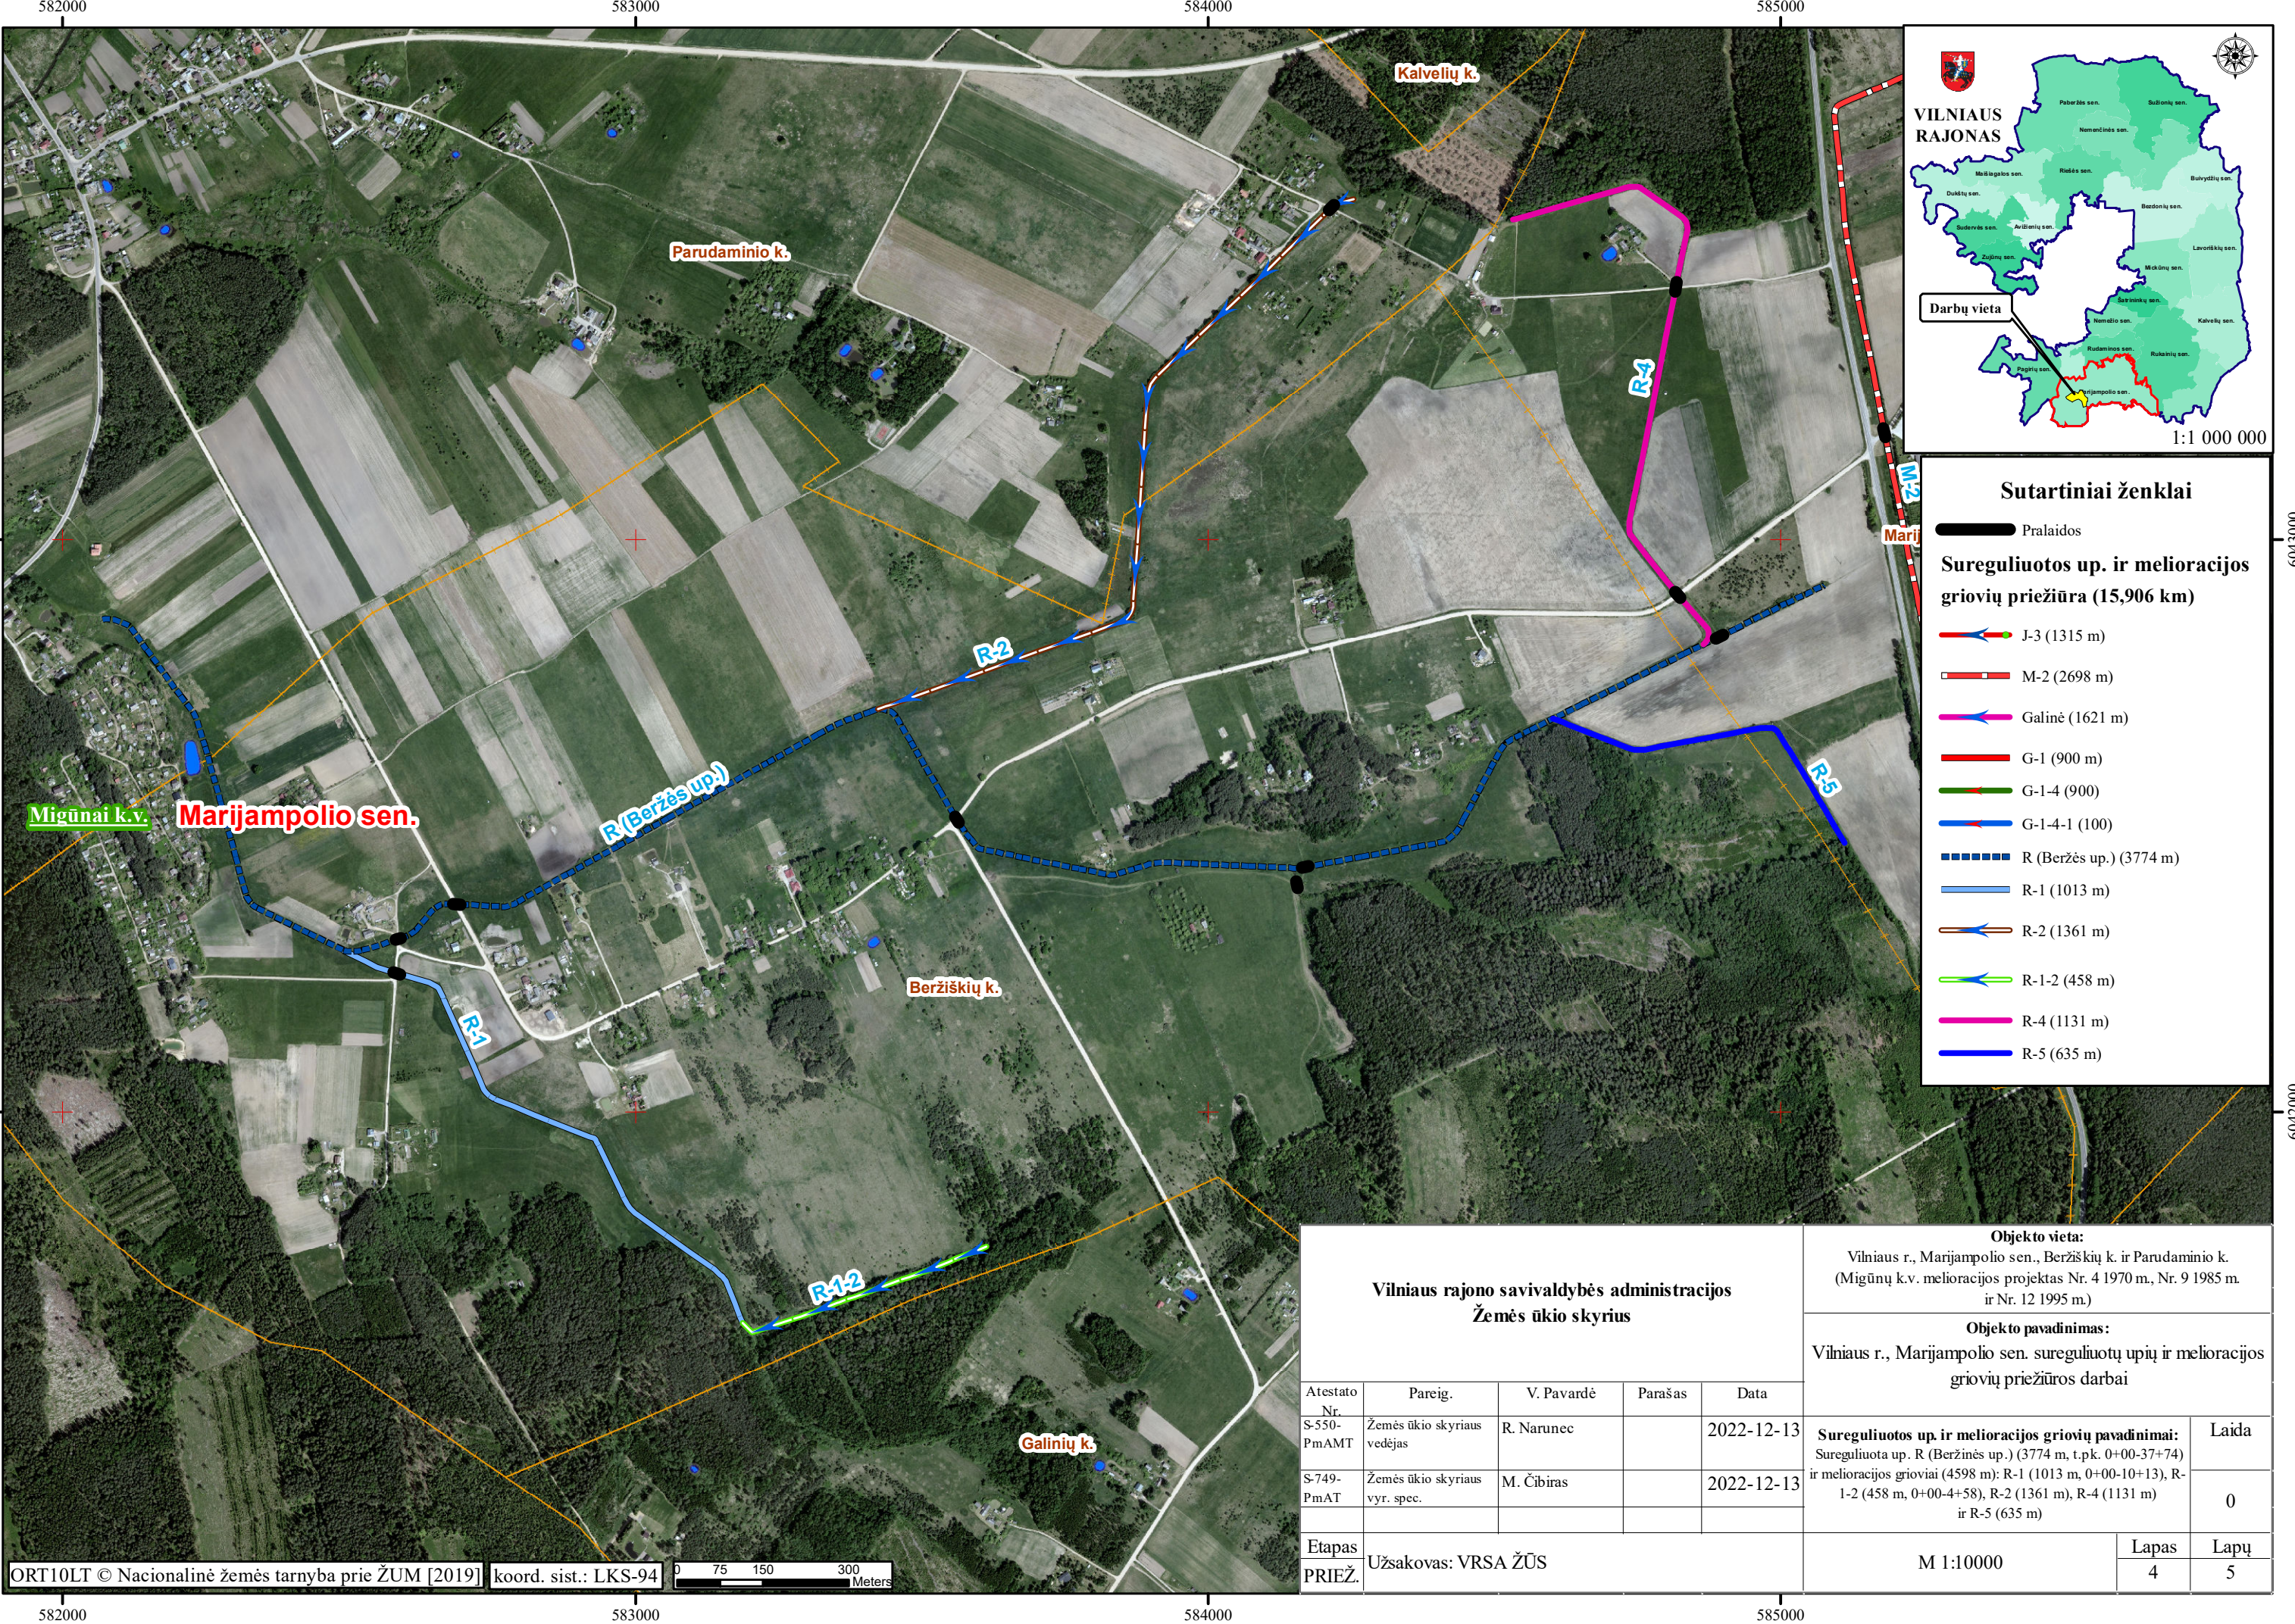

Sutartiniai ženklai	
	Pralaidos
Sureguliuotos up. ir melioracijos griovių priežiūra (15,906 km)	
	J-3 (1315 m)
	M-2 (2698 m)
	Galinė (1621 m)
	G-1 (900 m)
	G-1-4 (900)
	G-1-4-1 (100)
	R (Beržės up.) (3774 m)
	R-1 (1013 m)
	R-2 (1361 m)
	R-1-2 (458 m)
	R-4 (1131 m)
	R-5 (635 m)

Vilniaus rajono savivaldybės administracijos Žemės ūkio skyrius					Objekto vieta: Vilniaus r., Marijampolio sen., Beržiškių k. ir Parudaminio k. (Migūnų k.v. melioracijos projektas Nr. 4 1970 m., Nr. 9 1985 m. ir Nr. 12 1995 m.)		
					Objekto pavadinimas: Vilniaus r., Marijampolio sen. sureguliuotų upių ir melioracijos griovių priežiūros darbai		
Atestato Nr. S-550-PmAMT	Pareig. Žemės ūkio skyriaus vedėjas	V. Pavardė R. Narunec	Parašas	Data 2022-12-13	Sureguliuotos up. ir melioracijos griovių pavadinimai: Sureguliuota up. R (Beržės up.) (3774 m, t.p.k. 0+00-37+74) ir melioracijos grioviai (4598 m): R-1 (1013 m, 0+00-10+13), R-1-2 (458 m, 0+00-4+58), R-2 (1361 m), R-4 (1131 m) ir R-5 (635 m)	Laida	
S-749-PmAT	Žemės ūkio skyriaus vyr. spec.	M. Čibiras		2022-12-13		0	
Etapas PRIEŽ.	Užsakovas: VRSA ŽŪS				M 1:10000	Lapas 4	Lapų 5

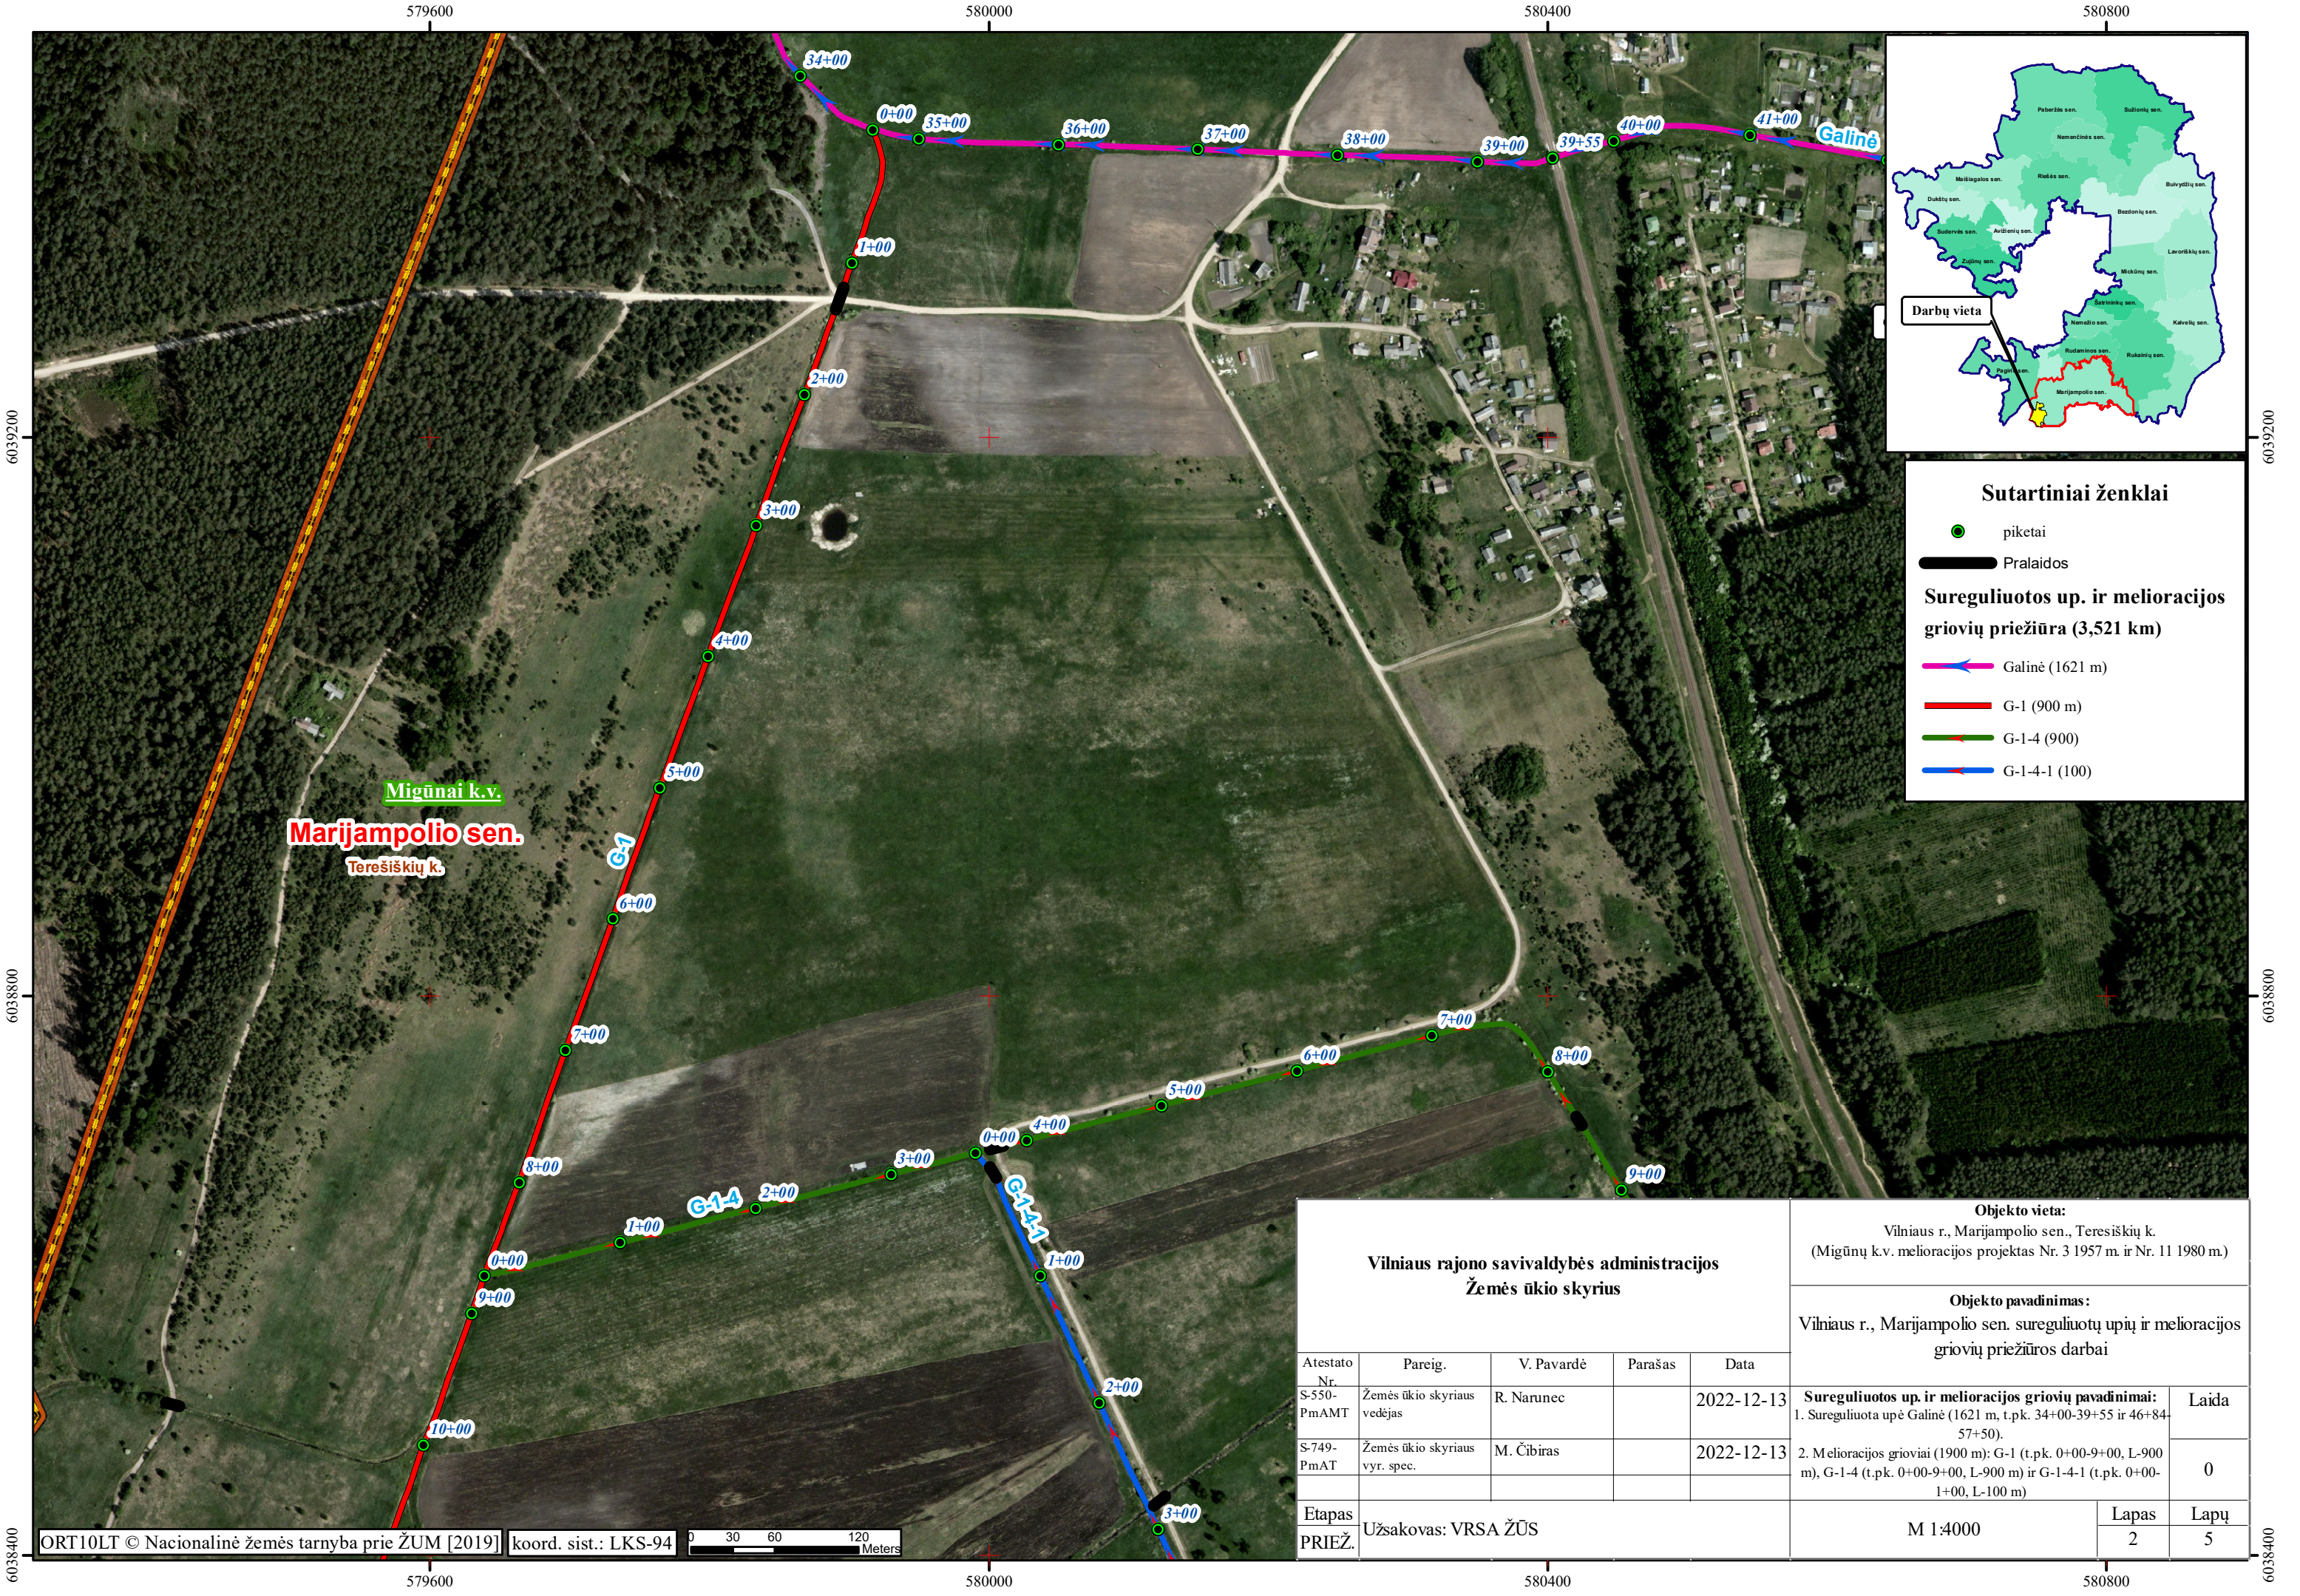

Sutartiniai ženklai

piketai

Pralaidos

Sureguliuotos up. ir melioracijos griovių priežiūra (3,521 km)



Galinė (1621 m)

G-1 (900 m)

G-1-4 (900)

G-1-4-1 (100)

Vilniaus rajono savivaldybės administracijos Žemės ūkio skyrius					Objekto vieta: Vilniaus r., Marijampolio sen., Teresiškių k. (Migūnų k.v. melioracijos projektas Nr. 3 1957 m. ir Nr. 11 1980 m.)		
					Objekto pavadinimas: Vilniaus r., Marijampolio sen. sureguliuotų upių ir melioracijos griovių priežiūros darbai		
Atestato Nr.	Pareig.	V. Pavardė	Parašas	Data			
S-550- PmAMT	Žemės ūkio skyriaus vedėjas	R. Narunec		2022-12-13	Sureguliuotos up. ir melioracijos griovių pavadinimai: 1. Sureguliuota upė Galinė (1621 m, t.pk. 34+00-39+55 ir 46+84-57+50). 2. Melioracijos grioviai (1900 m): G-1 (t.pk. 0+00-9+00, L-900 m), G-1-4 (t.pk. 0+00-9+00, L-900 m) ir G-1-4-1 (t.pk. 0+00-1+00, L-100 m)	Laida	
S-749- PmAT	Žemės ūkio skyriaus vyr. spec.	M. Čibiras		2022-12-13		0	
Etapas	Užsakovas: VRSA ŽŪS				M 1:4000	Lapas	Lapų
PRIEŽ.						2	5

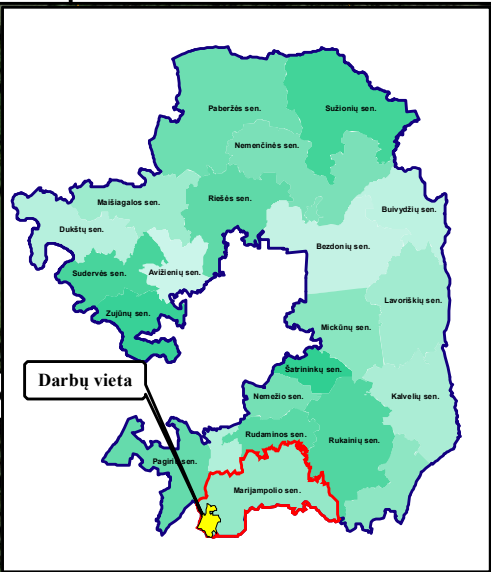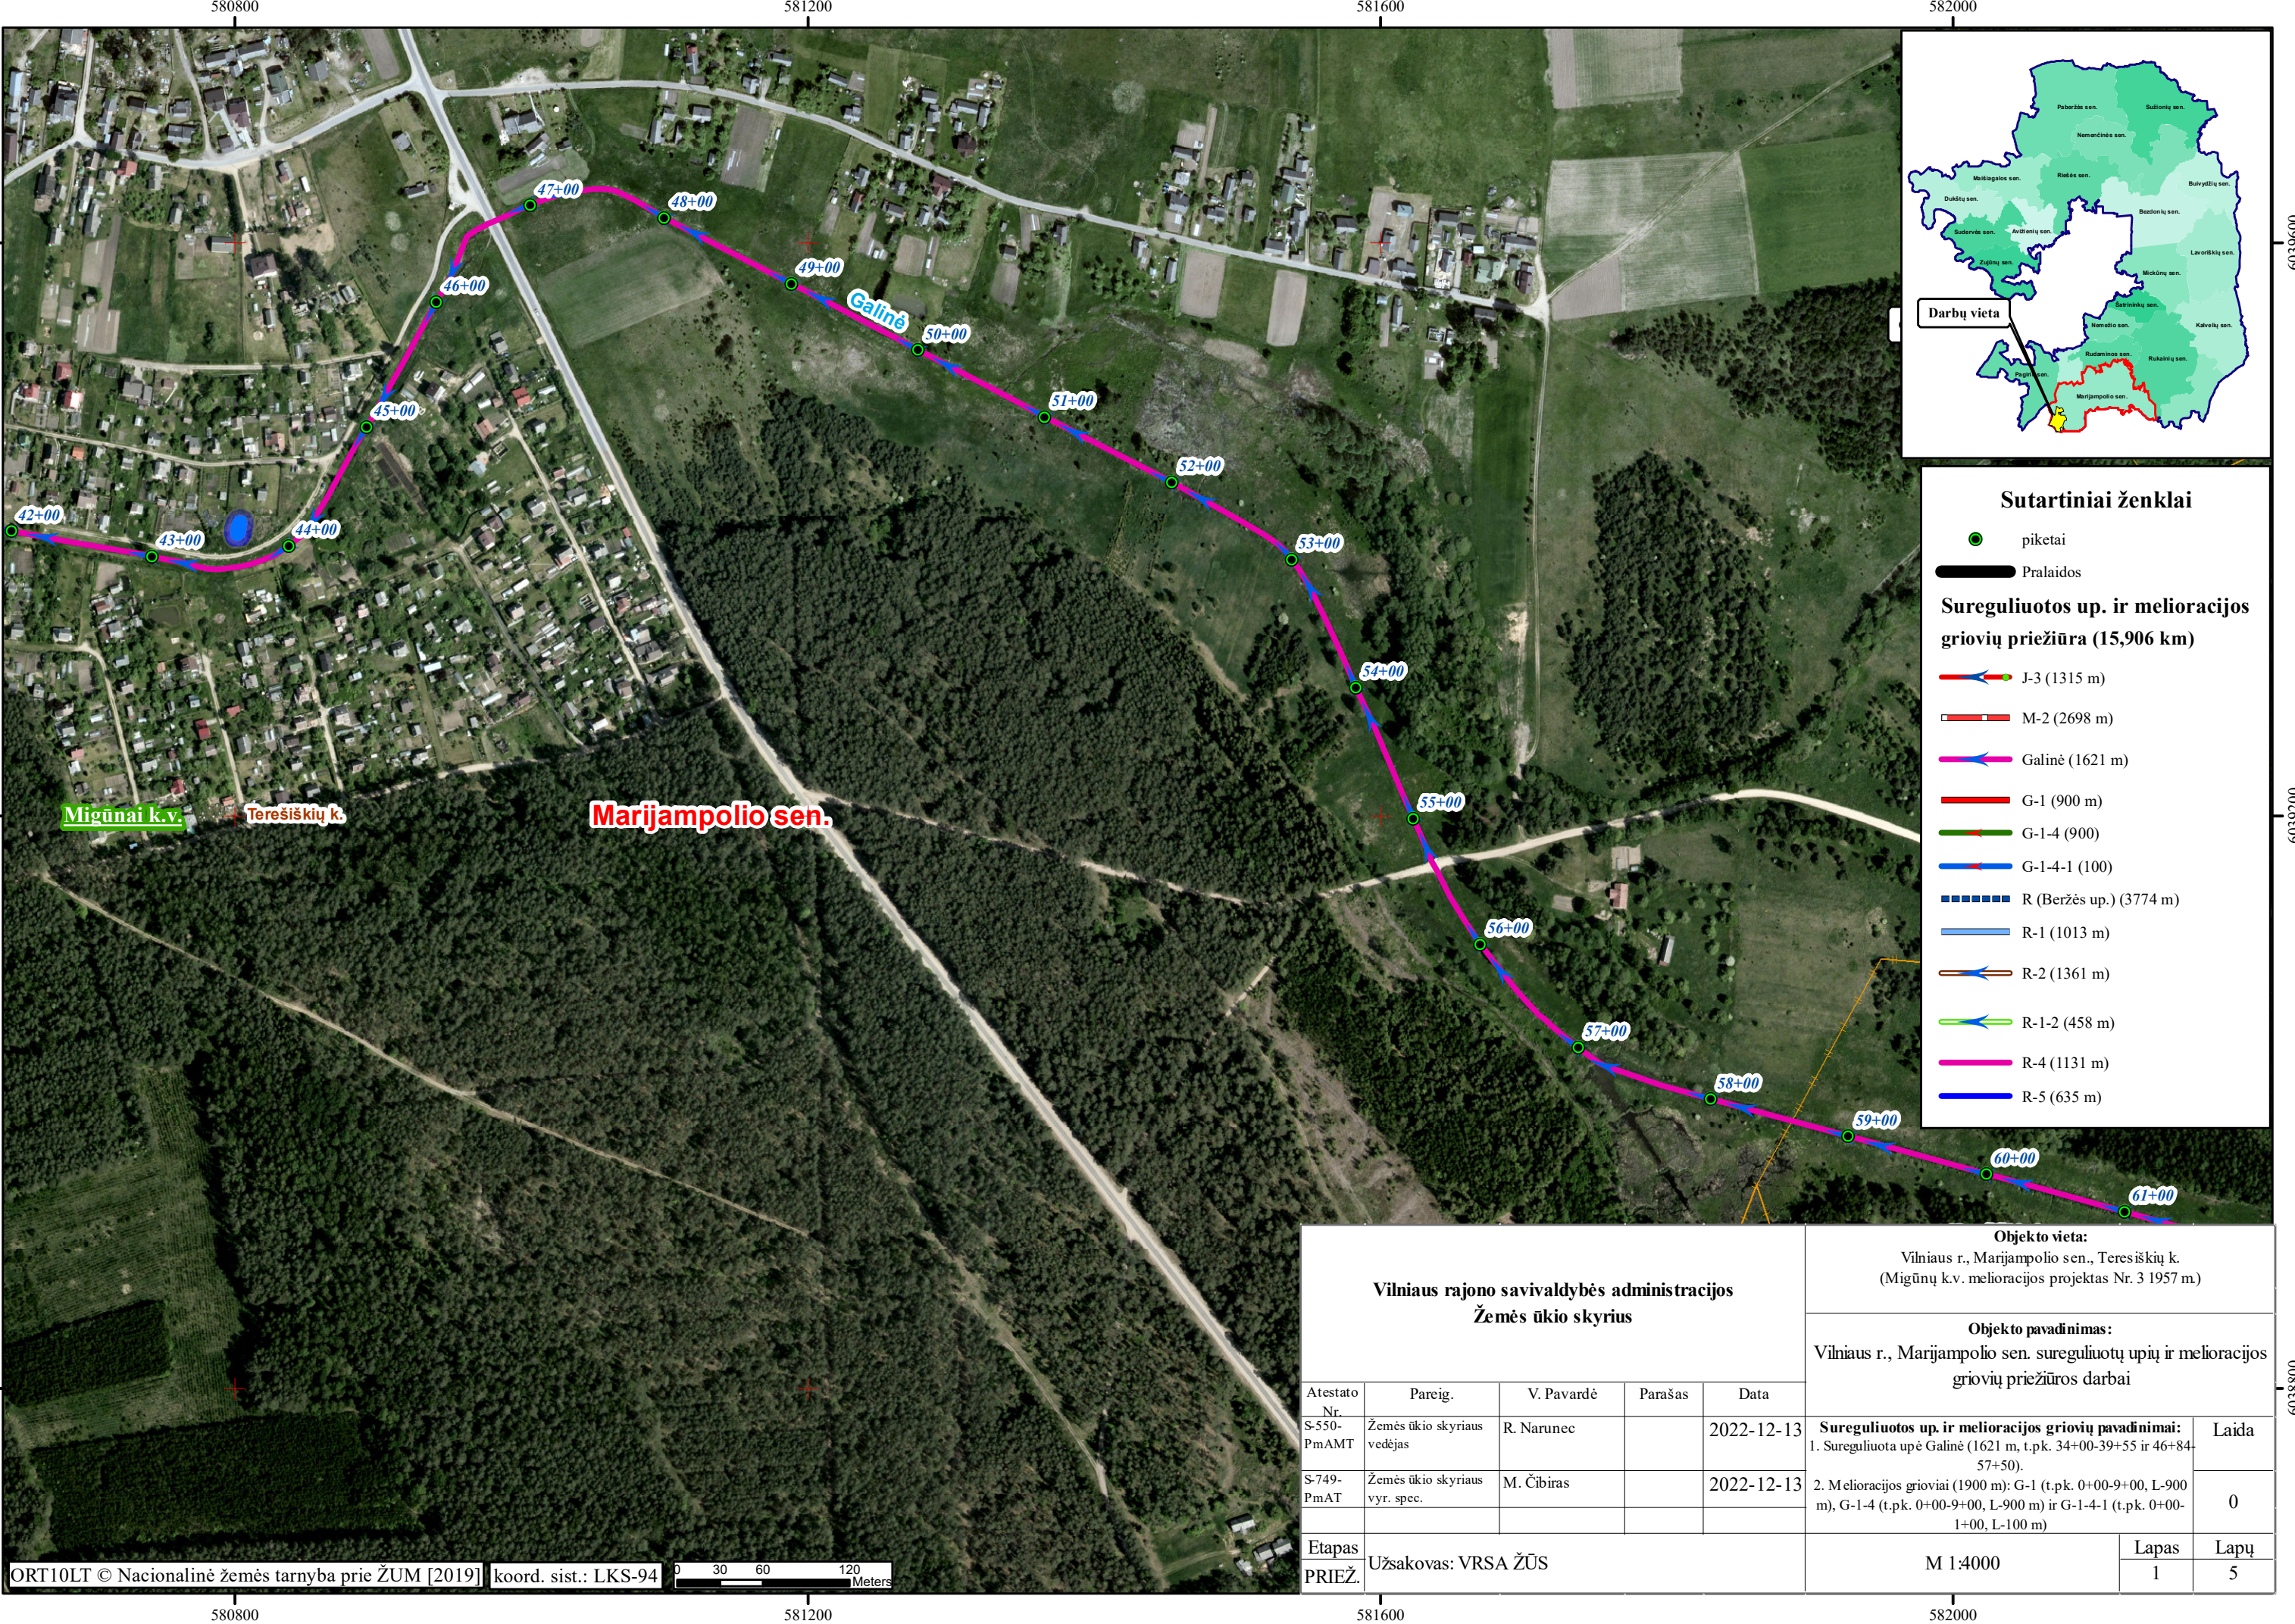

Sutartiniai ženklai

piketai

Pralaidos

Sureguliuotos up. ir melioracijos griovių priežiūra (15,906 km)

J-3 (1315 m)

M-2 (2698 m)

Galinė (1621 m)

G-1 (900 m)

G-1-4 (900)

G-1-4-1 (100)

R (Beržės up.) (3774 m)

R-1 (1013 m)



R-2 (1361 m)

R-1-2 (458 m)

R-4 (1131 m)

R-5 (635 m)

Vilniaus rajono savivaldybės administracijos Žemės ūkio skyrius					Objekto vieta: Vilniaus r., Marijampolio sen., Terešiškių k. (Migūnų k.v. melioracijos projektas Nr. 3 1957 m.)	
					Objekto pavadinimas: Vilniaus r., Marijampolio sen. sureguliuotų upių ir melioracijos griovių priežiūros darbai	
Atestato Nr. S-550-PmAMT	Parcig. Žemės ūkio skyriaus vedėjas	V. Pavardė R. Naruncė	Parašas	Data 2022-12-13	Sureguliuotos up. ir melioracijos griovių pavadinimai: 1. Sureguliuota upė Galinė (1621 m, t.pk. 34+00-39+55 ir 46+84-57+50). 2. Melioracijos grioviai (1900 m): G-1 (t.pk. 0+00-9+00, L-900 m), G-1-4 (t.pk. 0+00-9+00, L-900 m) ir G-1-4-1 (t.pk. 0+00-1+00, L-100 m)	Laida
S-749-PmAT	Žemės ūkio skyriaus vyr. spec.	M. Čibiras		2022-12-13		0
Etapas PRIEŽ.	Užsakovas: VRSA ŽŪS				M 1:4000	Lapas 1Lapų 5

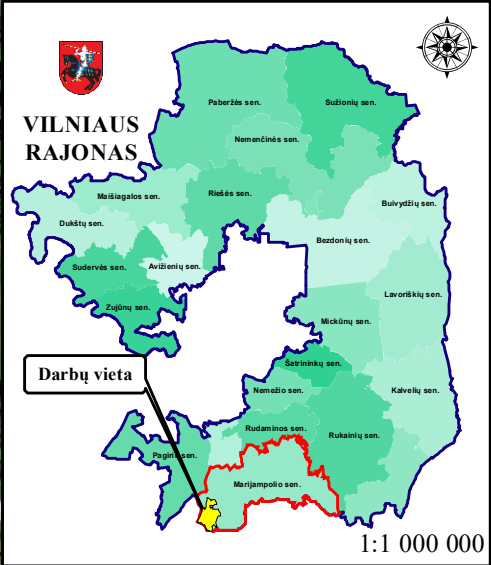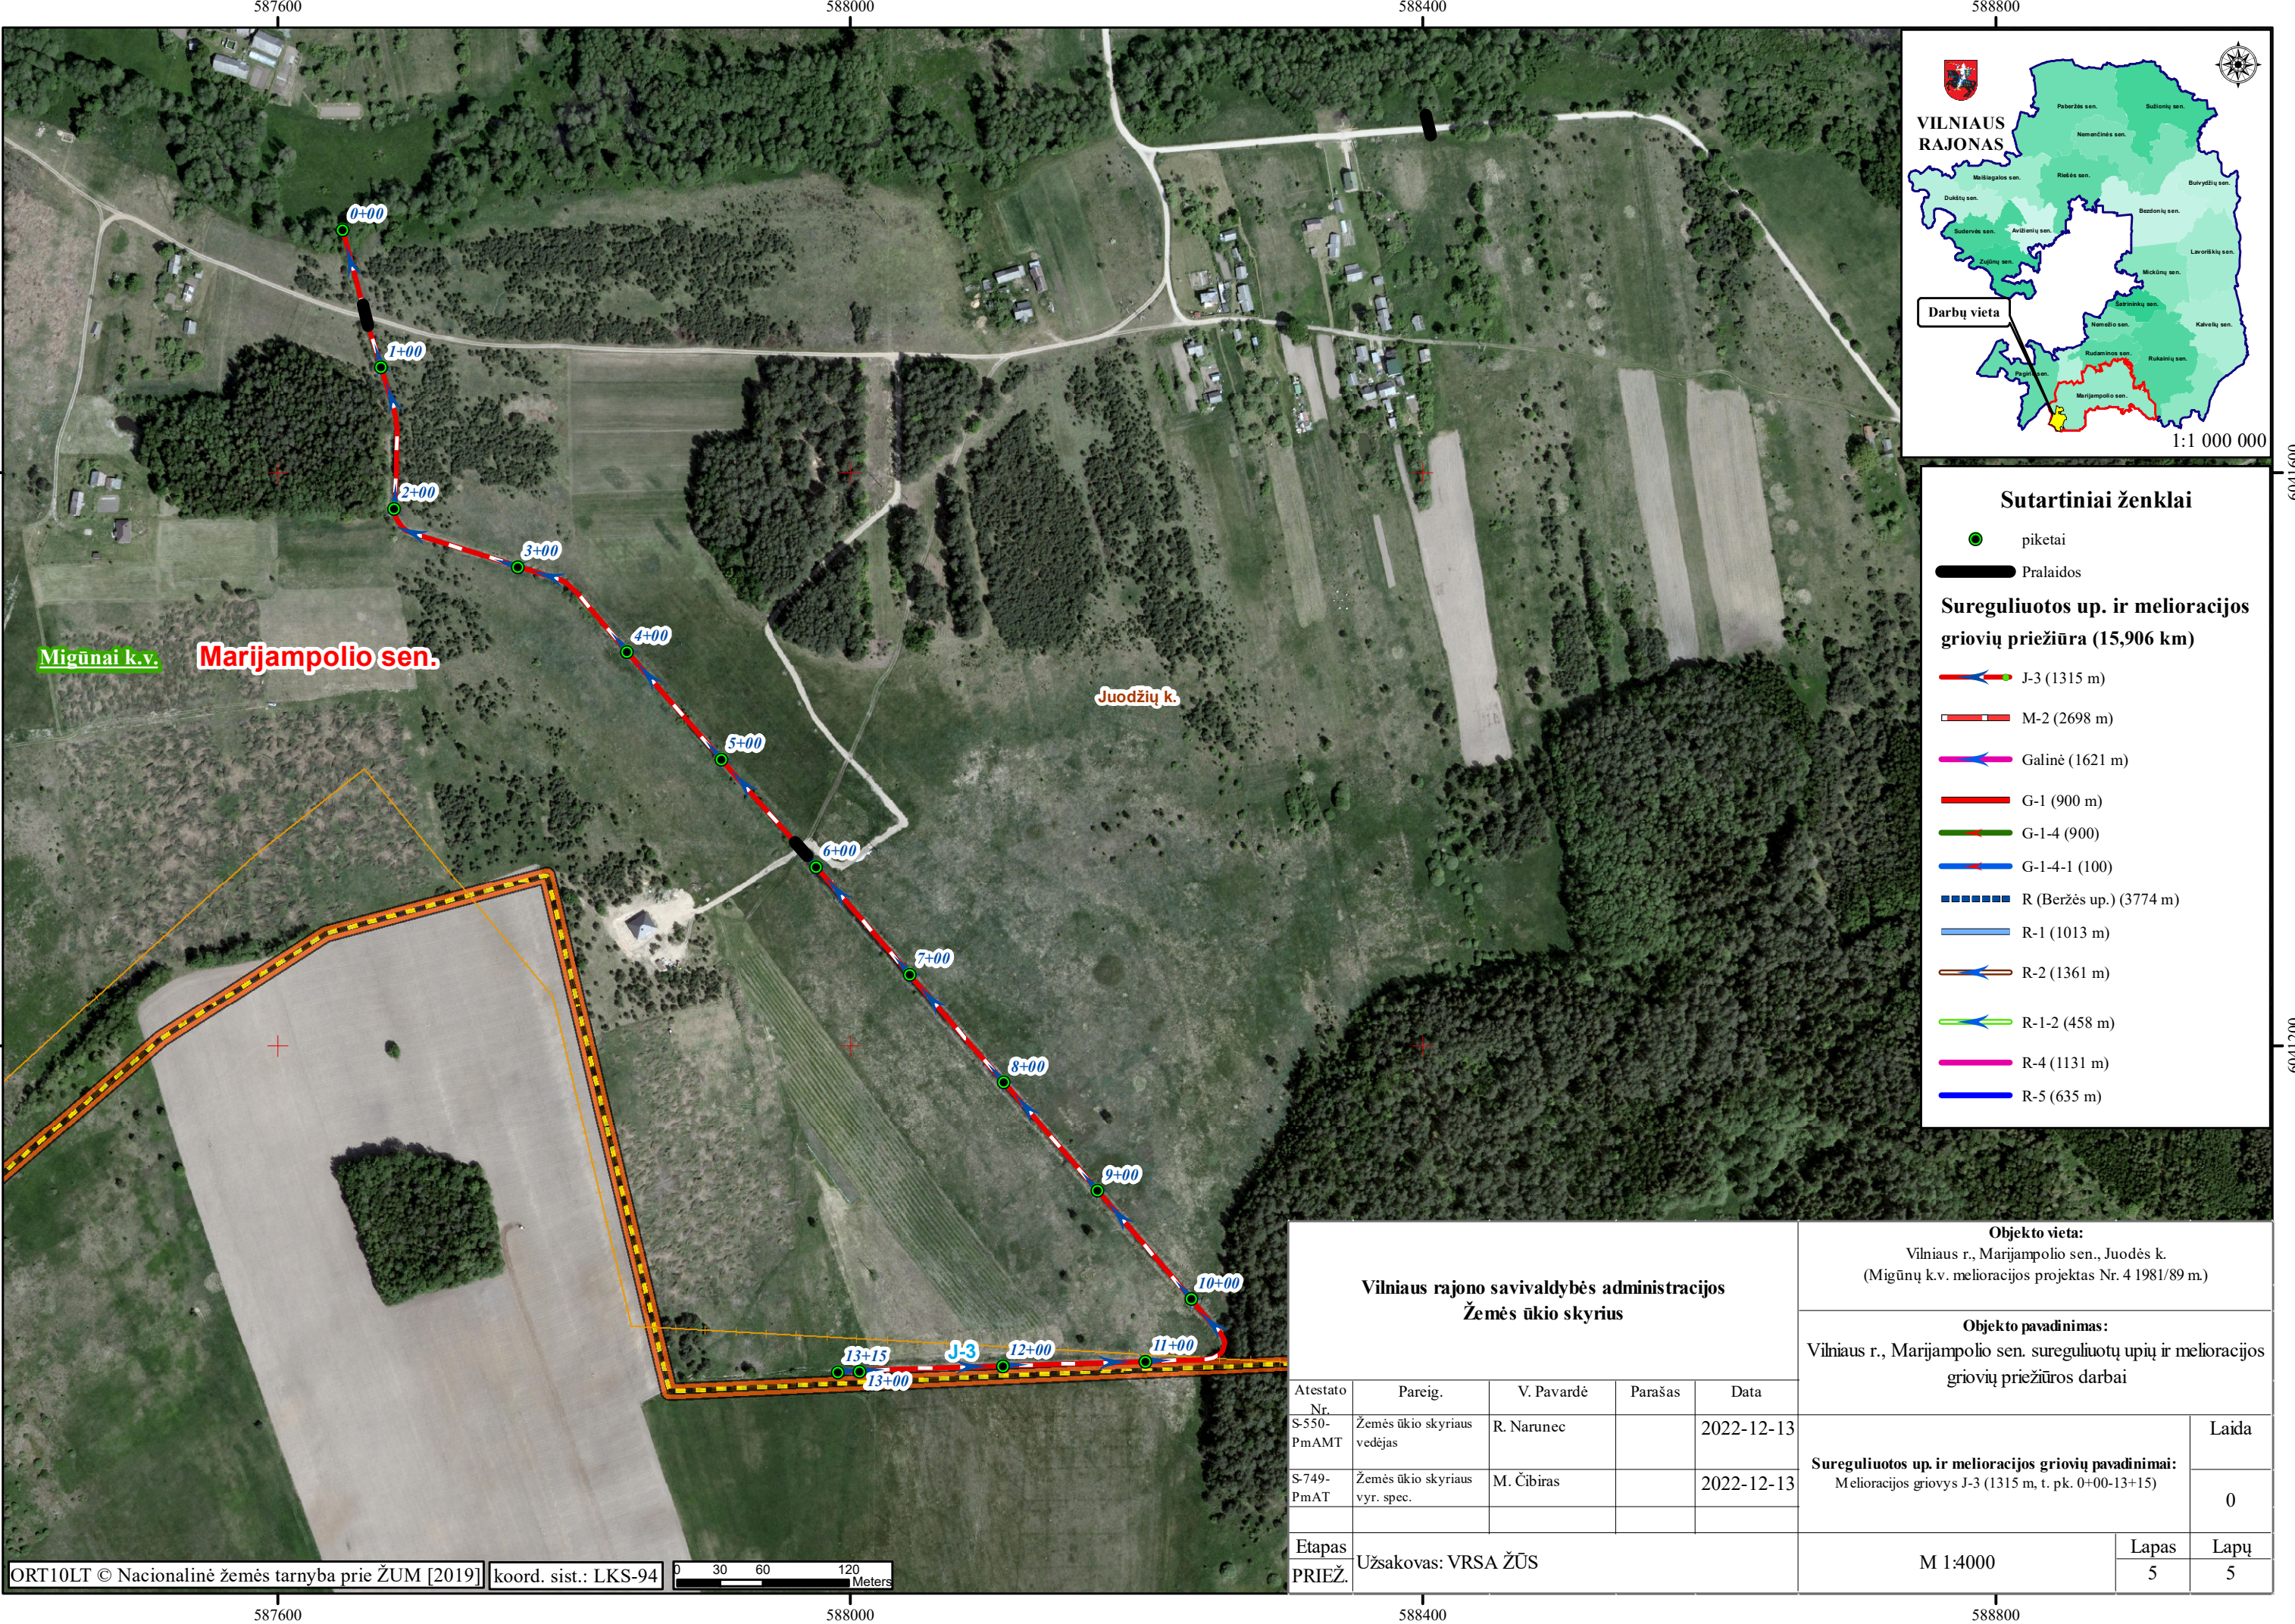


Sutartiniai ženklai

- piketai
- Pralaidos

Sureguliuotos up. ir melioracijos griovių priežiūra (15,906 km)

- J-3 (1315 m)
- M-2 (2698 m)
- Galinė (1621 m)
- G-1 (900 m)
- G-1-4 (900)
- G-1-4-1 (100)
- R (Beržės up.) (3774 m)
- R-1 (1013 m)
- R-2 (1361 m)
- R-1-2 (458 m)
- R-4 (1131 m)
- R-5 (635 m)

Vilniaus rajono savivaldybės administracijos Žemės ūkio skyrius					Objekto vieta: Vilniaus r., Marijampolio sen., Juodės k. (Migūnų k.v. melioracijos projektas Nr. 4 1981/89 m.)		
					Objekto pavadinimas: Vilniaus r., Marijampolio sen. sureguliuotų upių ir melioracijos griovių priežiūros darbai		
Atestato Nr. S-550-PmAMT	Pareig. Žemės ūkio skyriaus vedėjas	V. Pavardė R. Narunec	Parašas	Data 2022-12-13	Sureguliuotos up. ir melioracijos griovių pavadinimai: Melioracijos griovys J-3 (1315 m, t. pk. 0+00-13+15)		
S-749-PmAT	Žemės ūkio skyriaus vyr. spec.	M. Čibiras		2022-12-13			
Etapas PRIEŽ.	Užsakovas: VRSA ŽŪS				M 1:4000	Lapas 5	Lapų 5

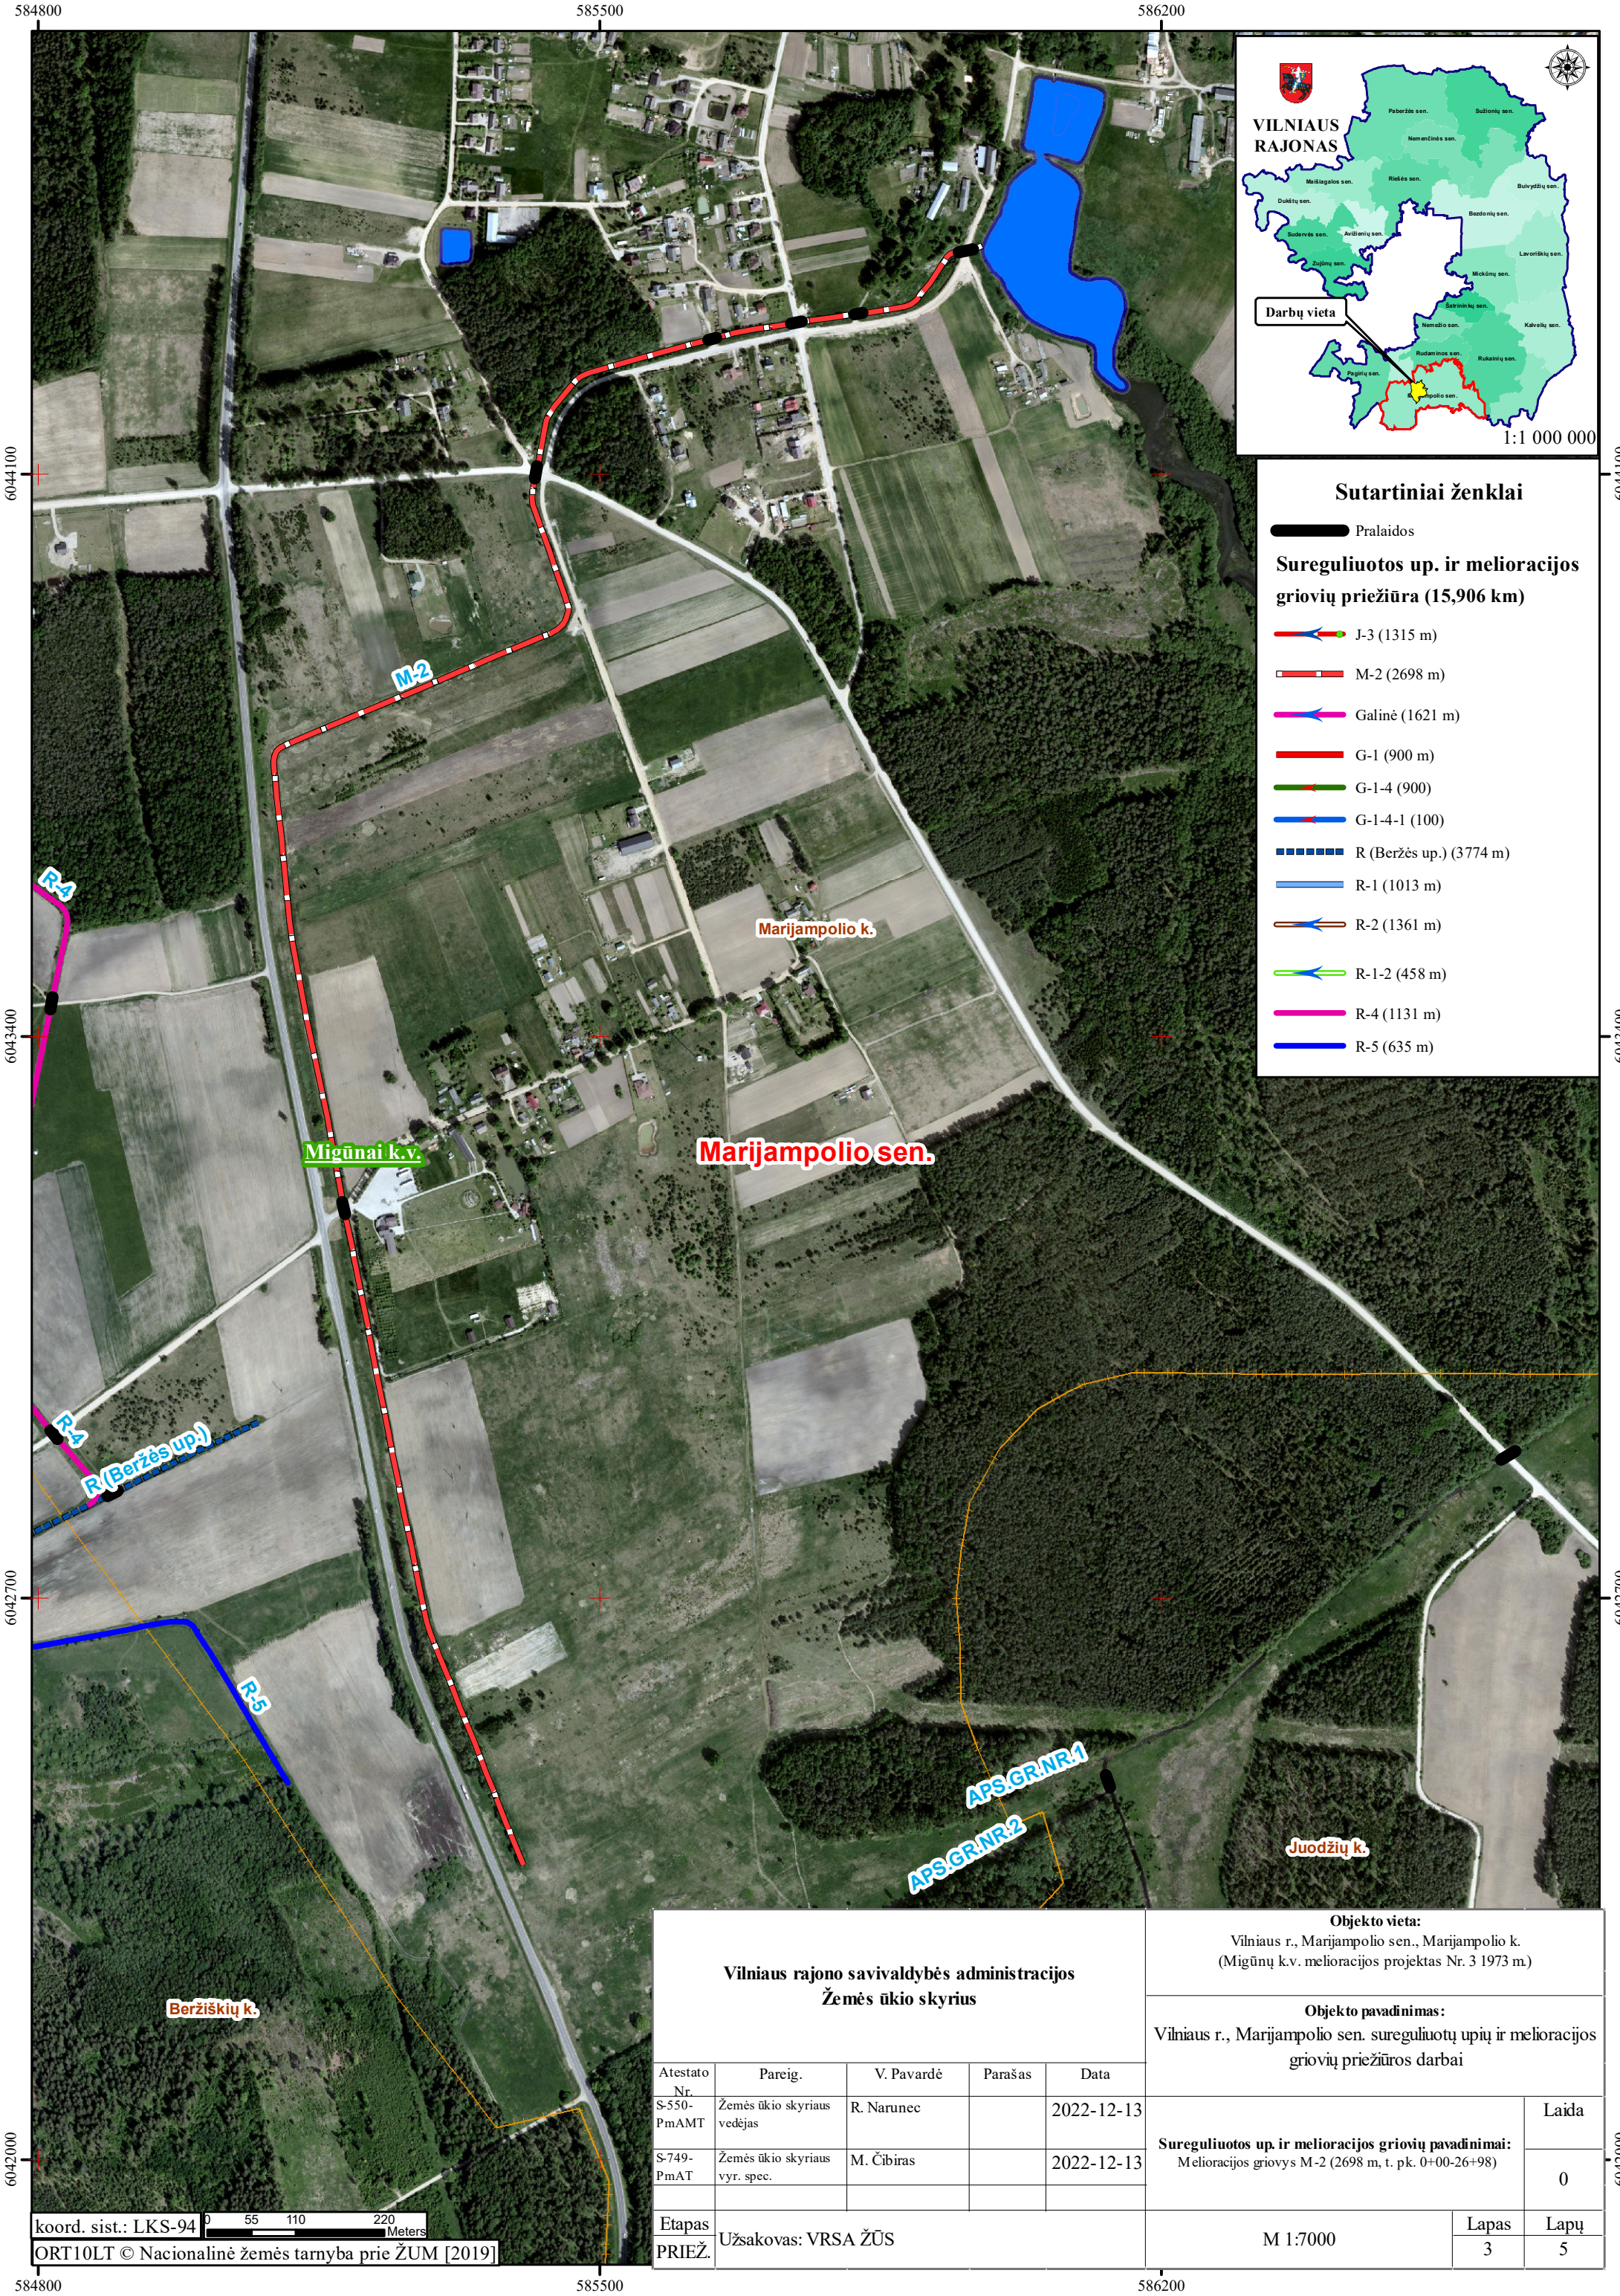

VILNIAUS
RAJONAS

1:1 000 000

- Sutartiniai ženklai
- Pralaidos
- Sureguliuotos up. ir melioracijos
griovių priežiūra (15,906 km)
- J-3 (1315 m)
- M-2 (2698 m)
- Galinė (1621 m)
- G-1 (900 m)
- G-1-4 (900)
- G-1-4-1 (100)
- R (Beržės up.) (3774 m)
- R-1 (1013 m)
- R-2 (1361 m)
- R-1-2 (458 m)
- R-4 (1131 m)
- R-5 (635 m)

Vilniaus rajono savivaldybės administracijos Žemės ūkio skyrius					Objekto vieta: Vilniaus r., Marijampolio sen., Marijampolio k. (Migūnų k.v. melioracijos projektas Nr. 3 1973 m.)			
					Objekto pavadinimas: Vilniaus r., Marijampolio sen. sureguliuotų upių ir melioracijos griovių priežiūros darbai			
Atestato Nr.	Pareig.	V. Pavardė	Parašas	Data	Sureguliuotos up. ir melioracijos griovių pavadinimai: Melioracijos griovys M-2 (2698 m, t. pk. 0+00-26+98)		Laida	
S-550- PmAMT	Žemės ūkio skyriaus vedėjas	R. Narunec		2022-12-13			0	
S-749- PmAT	Žemės ūkio skyriaus vyr. spec.	M. Čibiras		2022-12-13				
Etapas PRIEŽ.	Užsakovas: VRSA ŽŪS				M 1:7000		Lapas	Lapų
							3	5