

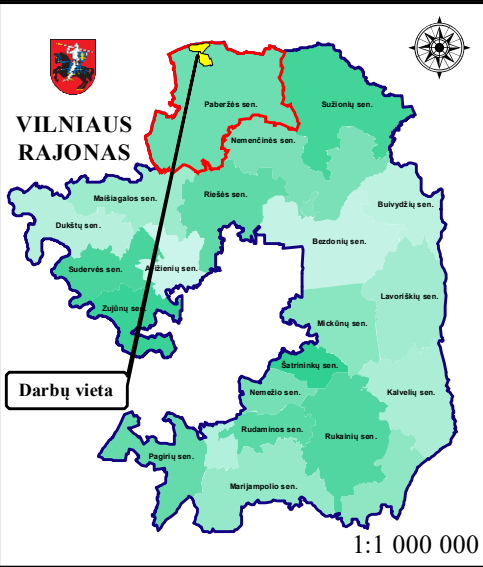
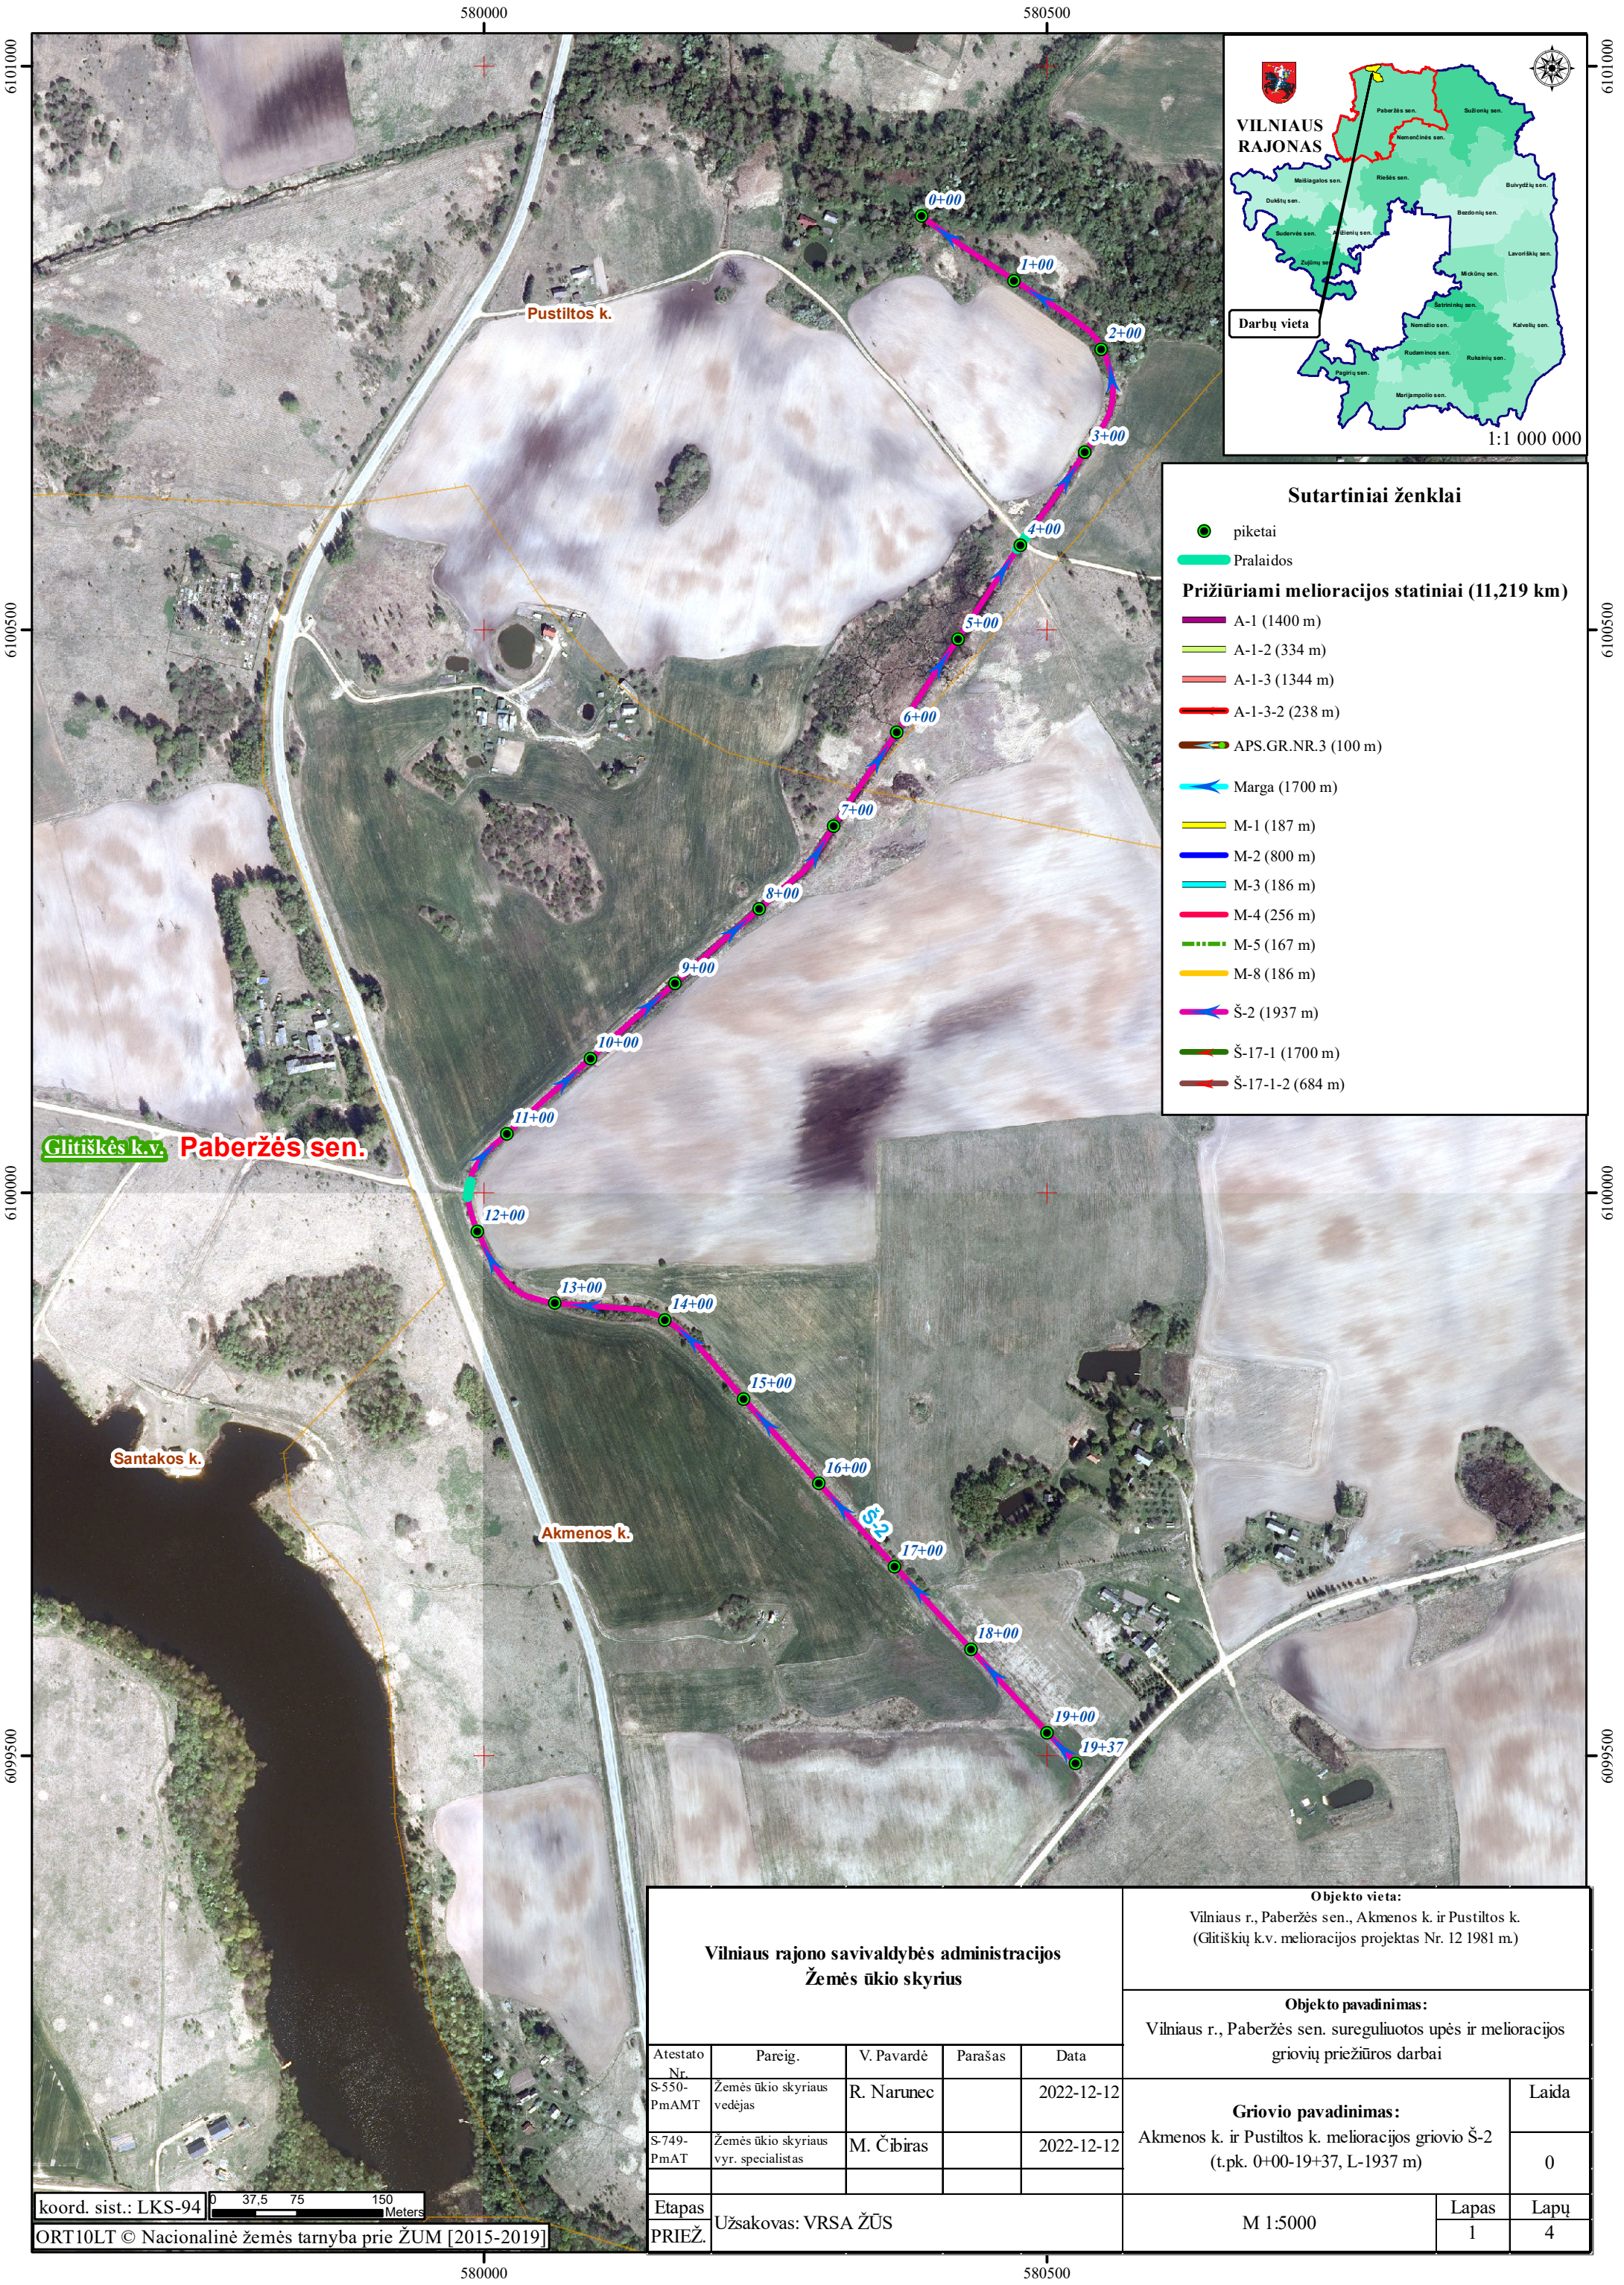


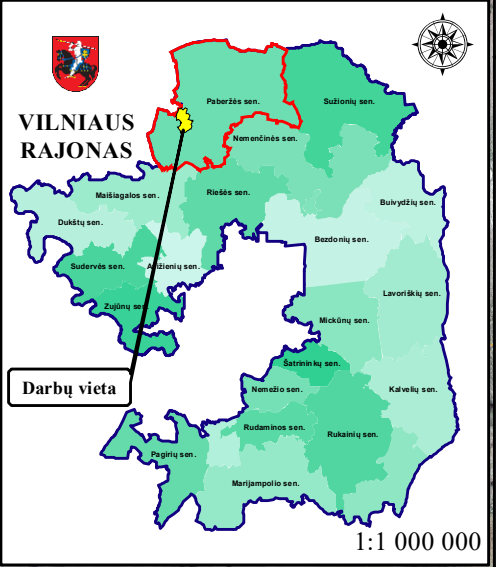



Sutartiniai ženklai	
	piketai
	Pralaidos
Prižiūriami melioracijos statiniai (11,219 km)	
	A-1 (1400 m)
	A-1-2 (334 m)
	A-1-3 (1344 m)
	A-1-3-2 (238 m)
	APS.GR.NR.3 (100 m)
	Marga (1700 m)
	M-1 (187 m)
	M-2 (800 m)
	M-3 (186 m)
	M-4 (256 m)
	M-5 (167 m)
	M-8 (186 m)
	Š-2 (1937 m)
	Š-17-1 (1700 m)
	Š-17-1-2 (684 m)

Vilniaus rajono savivaldybės administracijos Žemės ūkio skyrius					Objekto vieta: Vilniaus r., Paberžės sen., Akmenos k. ir Pustiltos k. (Glitiškių k.v. melioracijos projektas Nr. 12 1981 m.)			
					Objekto pavadinimas: Vilniaus r., Paberžės sen. sureguliuotos upės ir melioracijos griovių priežiūros darbai			
Atestato Nr.	Pareig.	V. Pavardė	Parašas	Data	Griovio pavadinimas: Akmenos k. ir Pustiltos k. melioracijos griovio Š-2 (t.pk. 0+00-19+37, L-1937 m.)		Laida	
S-550- PmAMT	Žemės ūkio skyriaus vedėjas	R. Narunec		2022-12-12			0	
S-749- PmAT	Žemės ūkio skyriaus vyr. specialistas	M. Čibiras		2022-12-12				
Etapas	Užsakovas: VRSA ŽŪS				M 1:5000		Lapas	Lapų
PRIEŽ.							1	4

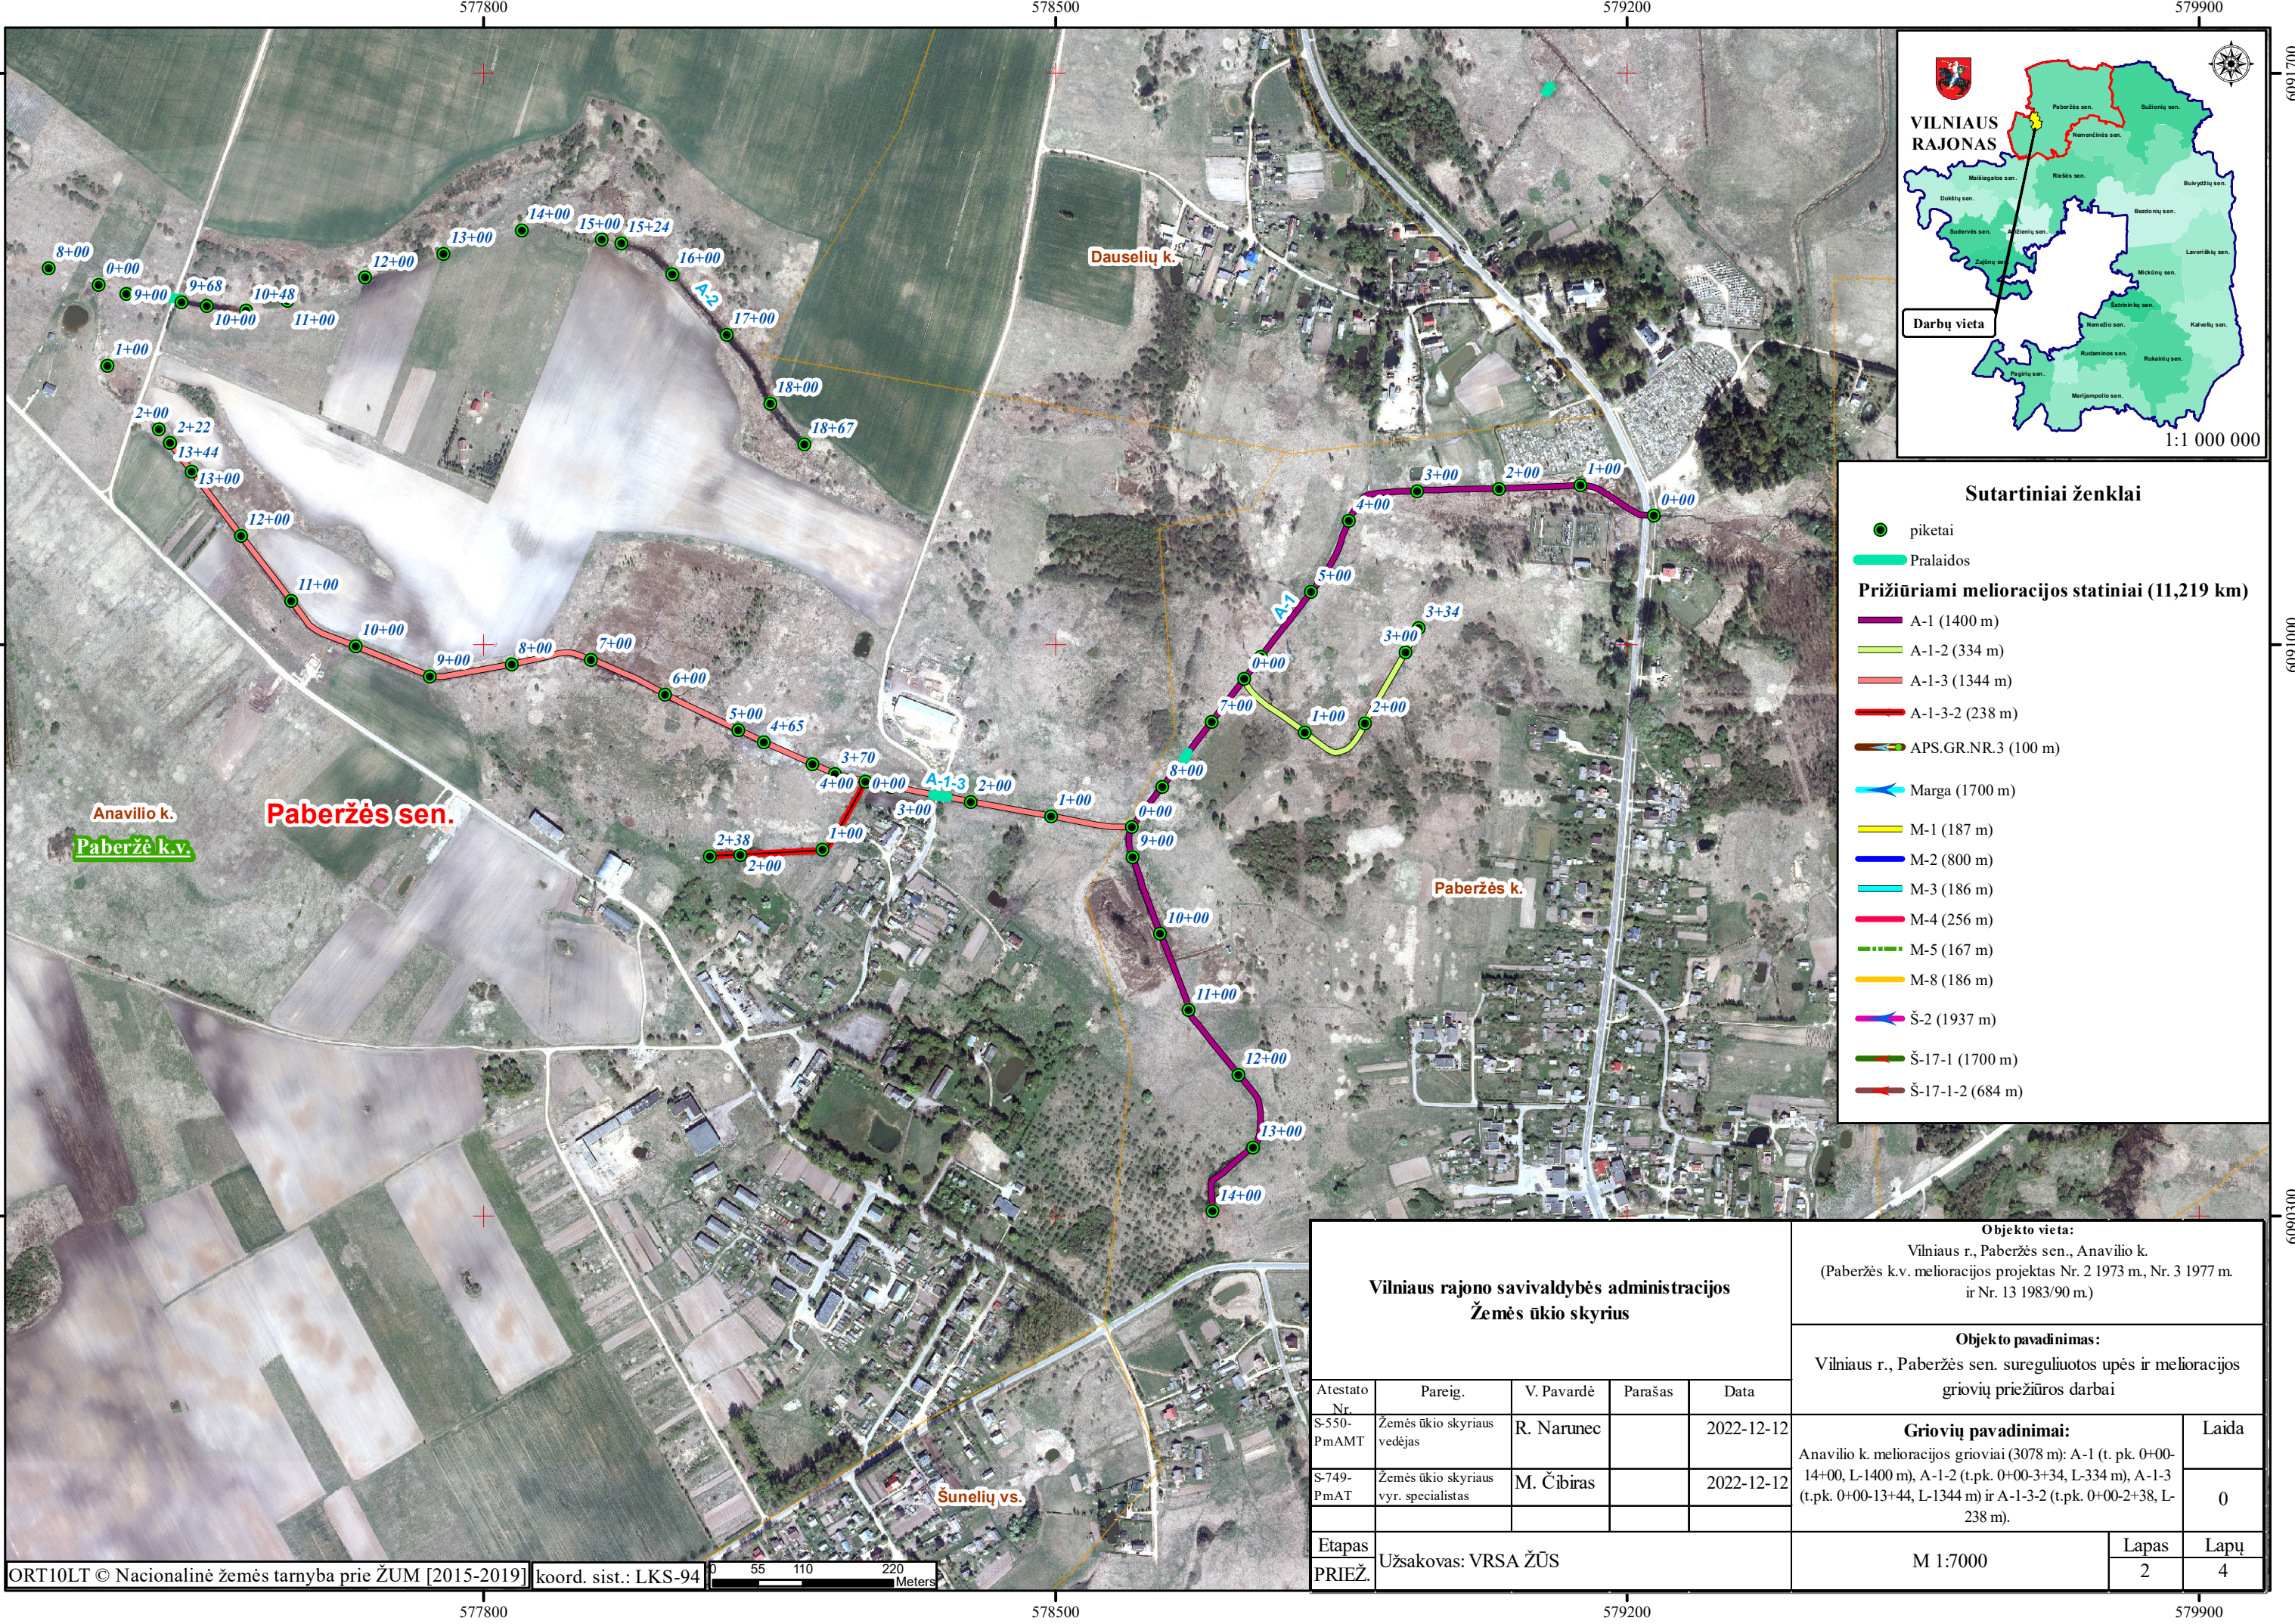


Sutartiniai ženklai	
	piketai
	Pralaidos
Prižiūrimi melioracijos statiniai (11,219 km)	
	A-1 (1400 m)
	A-1-2 (334 m)
	A-1-3 (1344 m)
	A-1-3-2 (238 m)
	APS.GR.NR.3 (100 m)
	Marga (1700 m)
	M-1 (187 m)
	M-2 (800 m)
	M-3 (186 m)
	M-4 (256 m)
	M-5 (167 m)
	M-8 (186 m)
	Š-2 (1937 m)
	Š-17-1 (1700 m)
	Š-17-1-2 (684 m)

Vilniaus rajono savivaldybės administracijos Žemės ūkio skyrius					Objekto vieta: Vilniaus r., Paberžės sen., Anavilio k. (Paberžės k.v. melioracijos projektas Nr. 2 1973 m., Nr. 3 1977 m. ir Nr. 13 1983/90 m.)		
					Objekto pavadinimas: Vilniaus r., Paberžės sen. sureguliuotos upės ir melioracijos griovių priežiūros darbai		
Atestato Nr.	Pareig.	V. Pavardė	Parašas	Data	Griovių pavadinimai: Anavilio k. melioracijos grioviai (3078 m): A-1 (t. pk. 0+00-14+00, L-1400 m), A-1-2 (t.pk. 0+00-3+34, L-334 m), A-1-3 (t.pk. 0+00-13+44, L-1344 m) ir A-1-3-2 (t.pk. 0+00-2+38, L-238 m).		Laida
S-550- PmAMT	Žemės ūkio skyriaus vedėjas	R. Narunec		2022-12-12			0
S-749- PmAT	Žemės ūkio skyriaus vyr. specialistas	M. Čibiras		2022-12-12			
Etapas	Užsakovas: VRSA ŽŪS				M 1:7000	Lapas	Lapų
PRIEŽ.						2	4

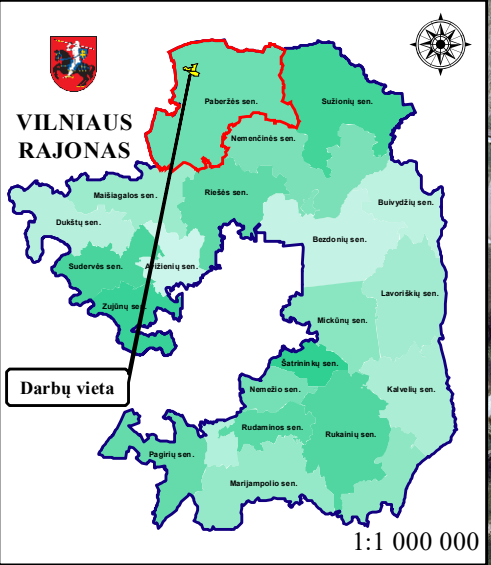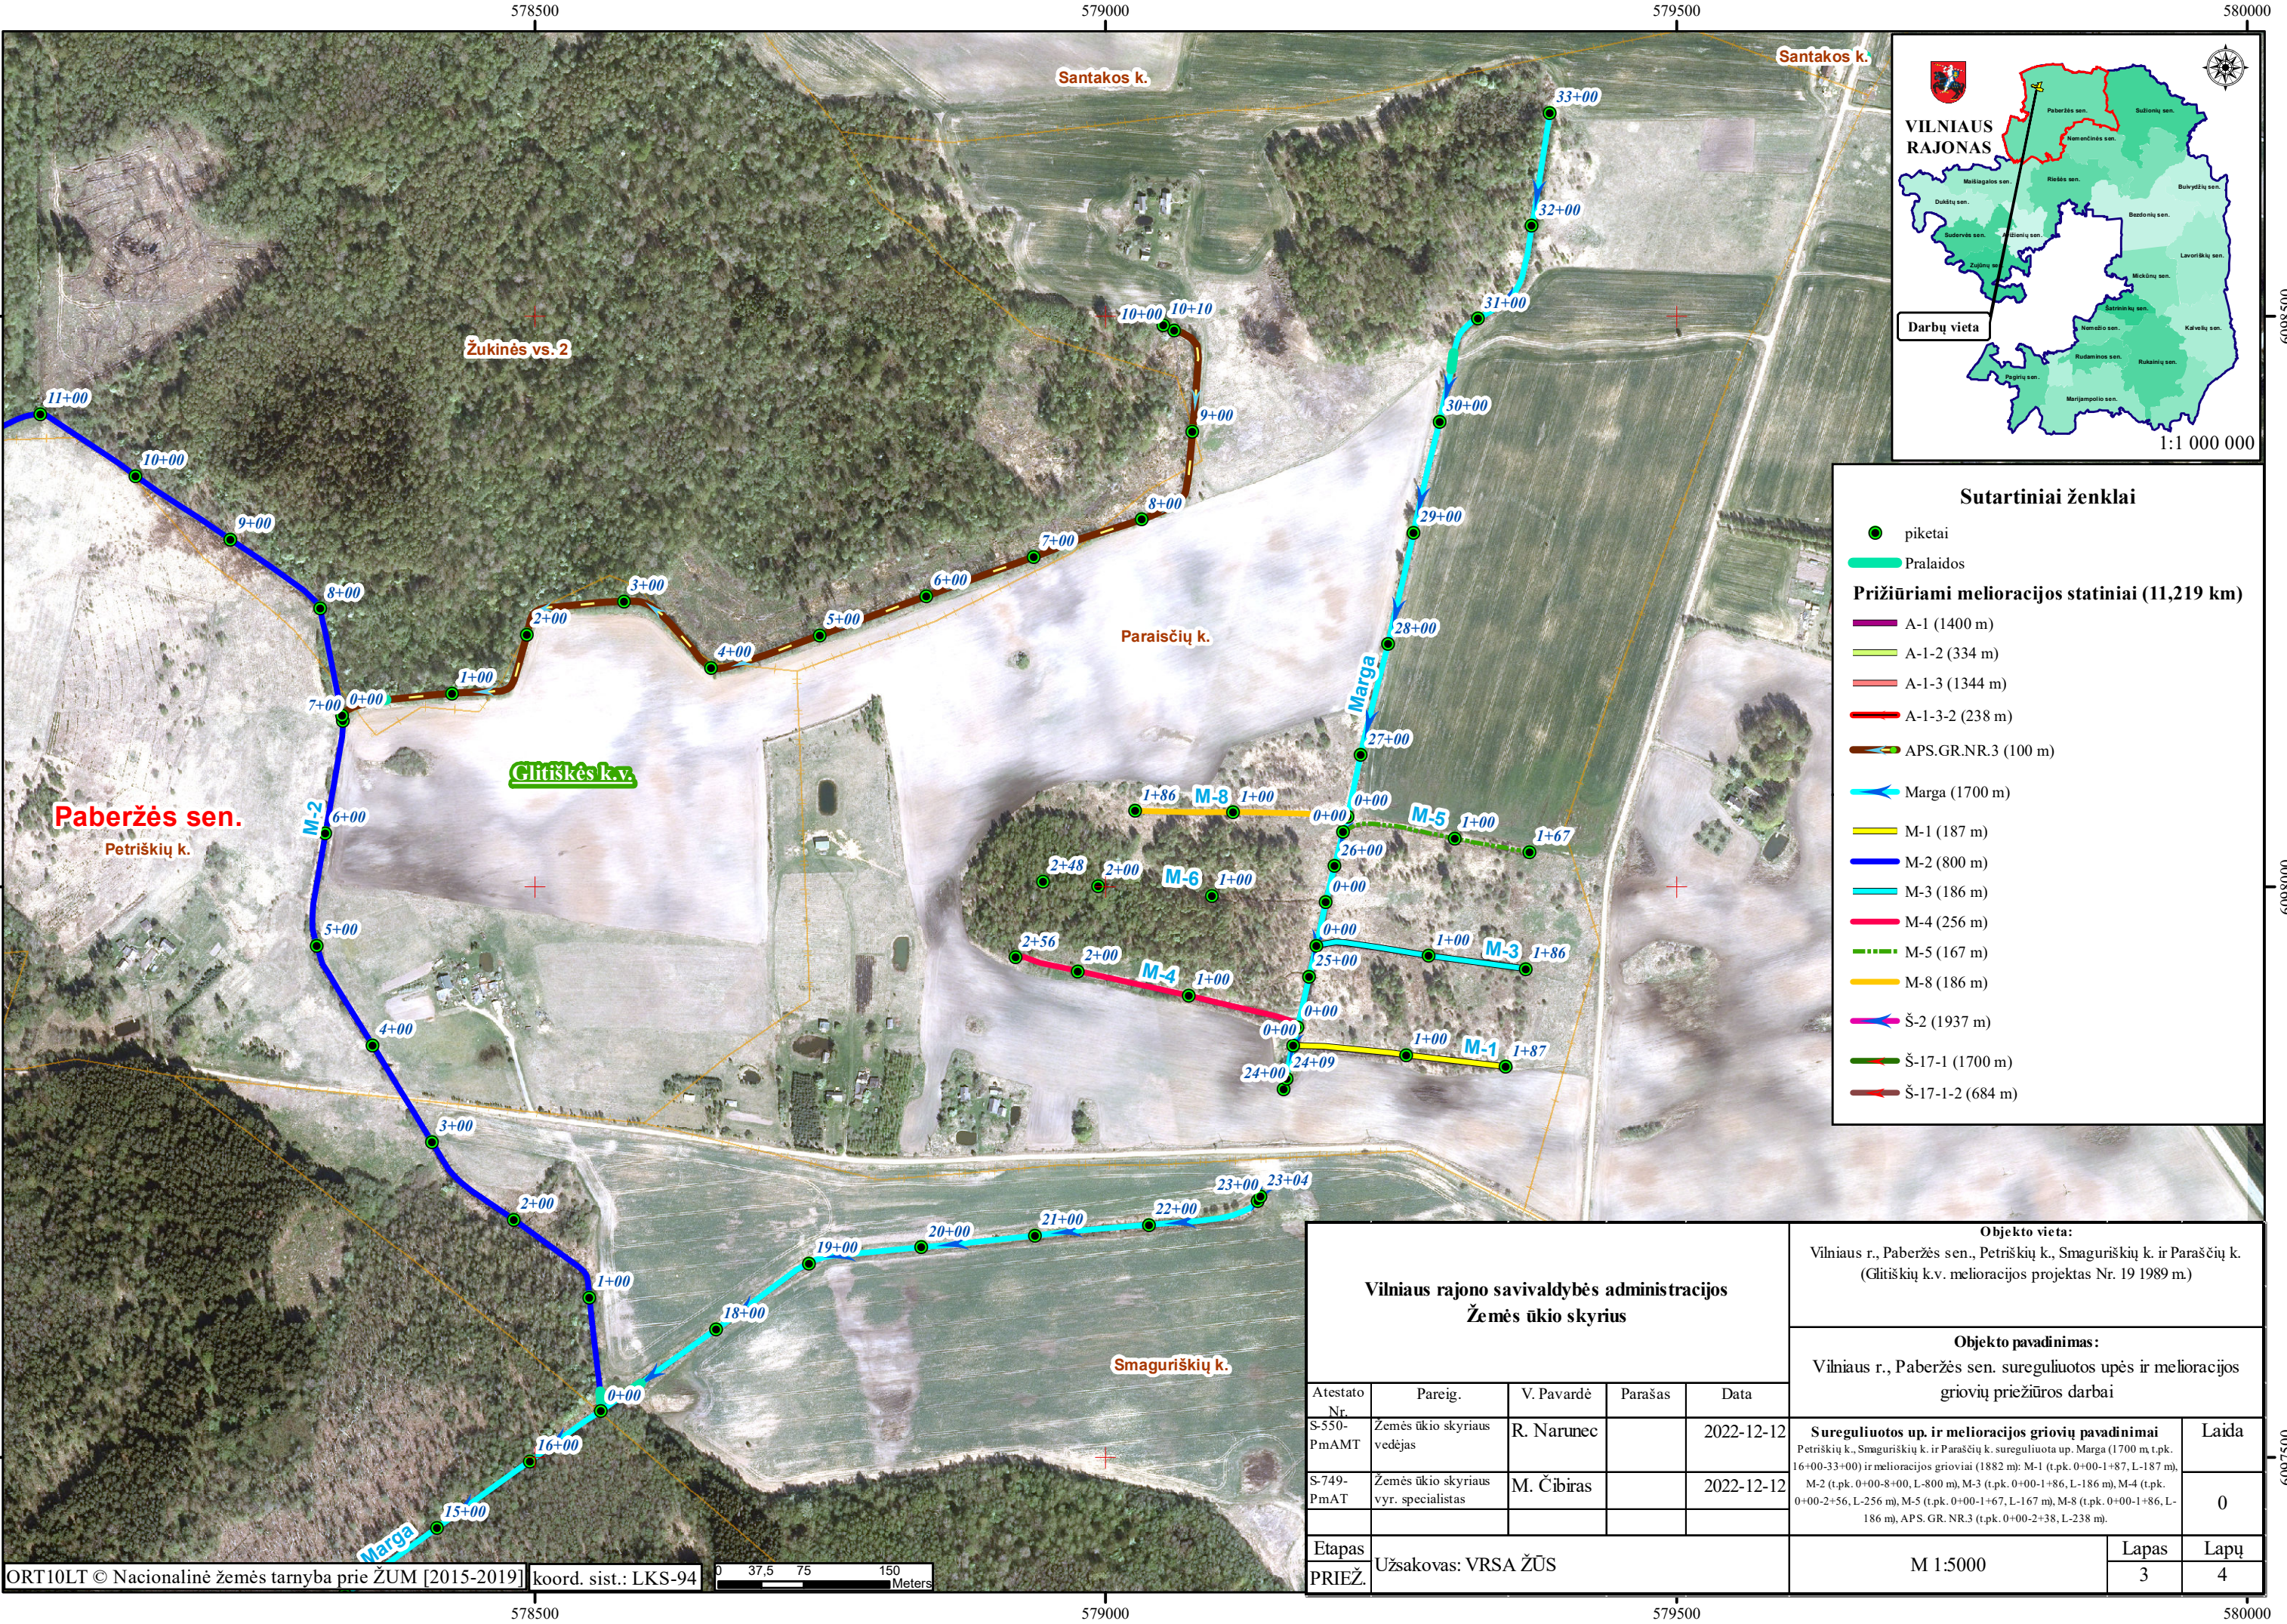

Sutartiniai ženklai	
	piketai
	Pralaidos
Prižiūrimi melioracijos statiniai (11,219 km)	
	A-1 (1400 m)
	A-1-2 (334 m)
	A-1-3 (1344 m)
	A-1-3-2 (238 m)
	APS.GR.NR.3 (100 m)
	Marga (1700 m)
	M-1 (187 m)
	M-2 (800 m)
	M-3 (186 m)
	M-4 (256 m)
	M-5 (167 m)
	M-8 (186 m)
	Š-2 (1937 m)
	Š-17-1 (1700 m)
	Š-17-1-2 (684 m)

Vilniaus rajono savivaldybės administracijos Žemės ūkio skyrius					Objekto vieta:			
					Vilniaus r., Paberžės sen., Petriškių k., Smaguriškių k. ir Paraščių k. (Glitiškių k.v. melioracijos projektas Nr. 19 1989 m.)			
					Objekto pavadinimas:			
					Vilniaus r., Paberžės sen. sureguliuotos upės ir melioracijos griovių priežiūros darbai			
Atestato Nr.	Parcig.	V. Pavardė	Parašas	Data				
S-550- PmAMT	Žemės ūkio skyriaus vedėjas	R. Narunec		2022-12-12	Sureguliuotos up. ir melioracijos griovių pavadinimai Petriškių k., Smaguriškių k. ir Paraščių k. sureguliuota up. Marga (1700 m t.p.k. 16+00-33+00) ir melioracijos grioviai (1882 m): M-1 (t.p.k. 0+00-1+87, L-187 m), M-2 (t.p.k. 0+00-8+00, L-800 m), M-3 (t.p.k. 0+00-1+86, L-186 m), M-4 (t.p.k. 0+00-2+56, L-256 m), M-5 (t.p.k. 0+00-1+67, L-167 m), M-8 (t.p.k. 0+00-1+86, L- 186 m), APS. GR. NR.3 (t.p.k. 0+00-2+38, L-238 m).	Laida		
S-749- PmAT	Žemės ūkio skyriaus vyr. specialistas	M. Čibiras		2022-12-12		0		
Etapas	Užsakovas: VRSA ŽŪS				M 1:5000		Lapas	Lapų
PRIEŽ.							3	4

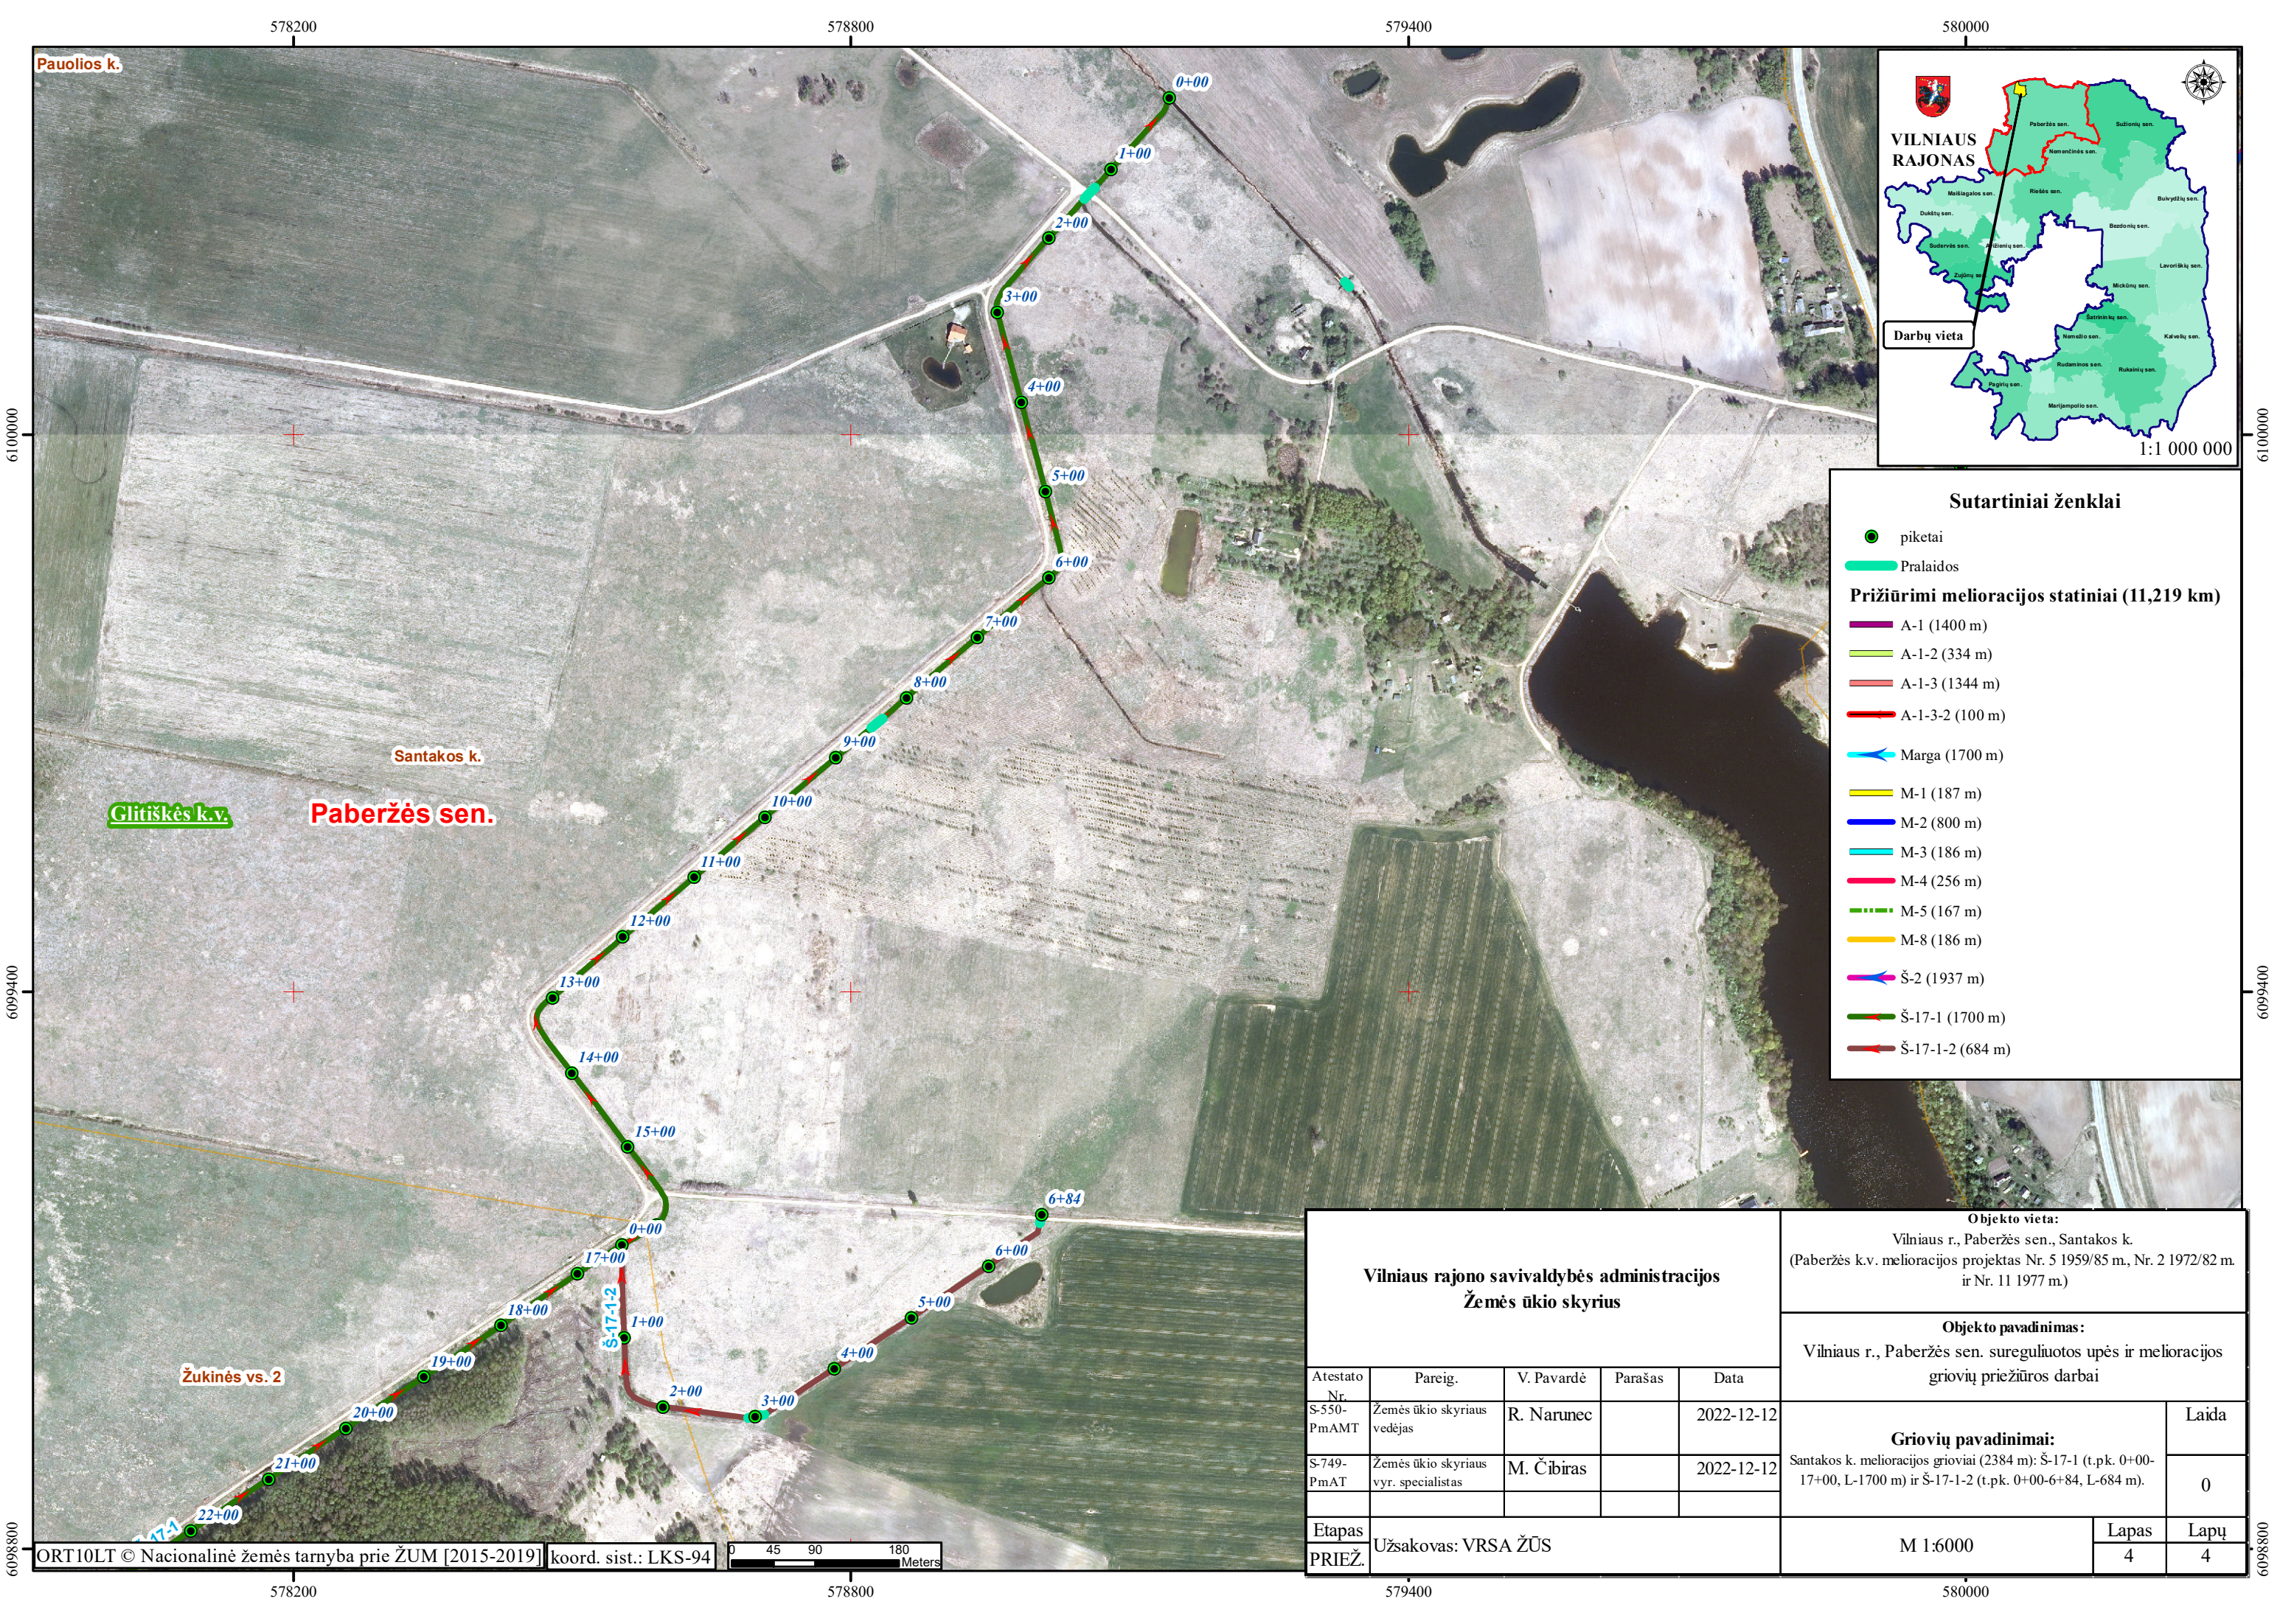

Vilniaus rajono savivaldybės administracijos Žemės ūkio skyrius					Objekto vieta: Vilniaus r., Paberžės sen., Santakos k. (Paberžės k.v. melioracijos projektas Nr. 5 1959/85 m, Nr. 2 1972/82 m. ir Nr. 11 1977 m.)			
					Objekto pavadinimas: Vilniaus r., Paberžės sen. sureguliuotos upės ir melioracijos griovių priežiūros darbai			
Atestato Nr.	Pareig.	V. Pavardė	Parašas	Data	Griovių pavadinimai: Santakos k. melioracijos grioviai (2384 m): Š-17-1 (t.p.k. 0+00- 17+00, L-1700 m) ir Š-17-1-2 (t.p.k. 0+00-6+84, L-684 m).		Laida	
S-550- PmAMT	Žemės ūkio skyriaus vedėjas	R. Naruncė		2022-12-12			0	
S-749- PmAT	Žemės ūkio skyriaus vyr. specialistas	M. Čibiras		2022-12-12				
Etapas	Užsakovas: VRSA ŽŪS				M 1:6000		Lapas	Lapų
PRIEŽ.							4	4