
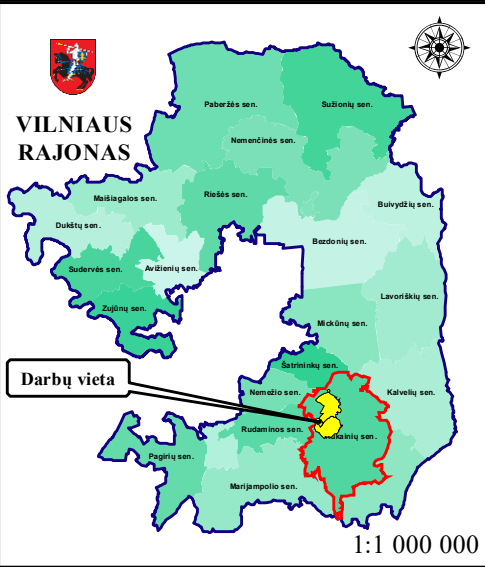


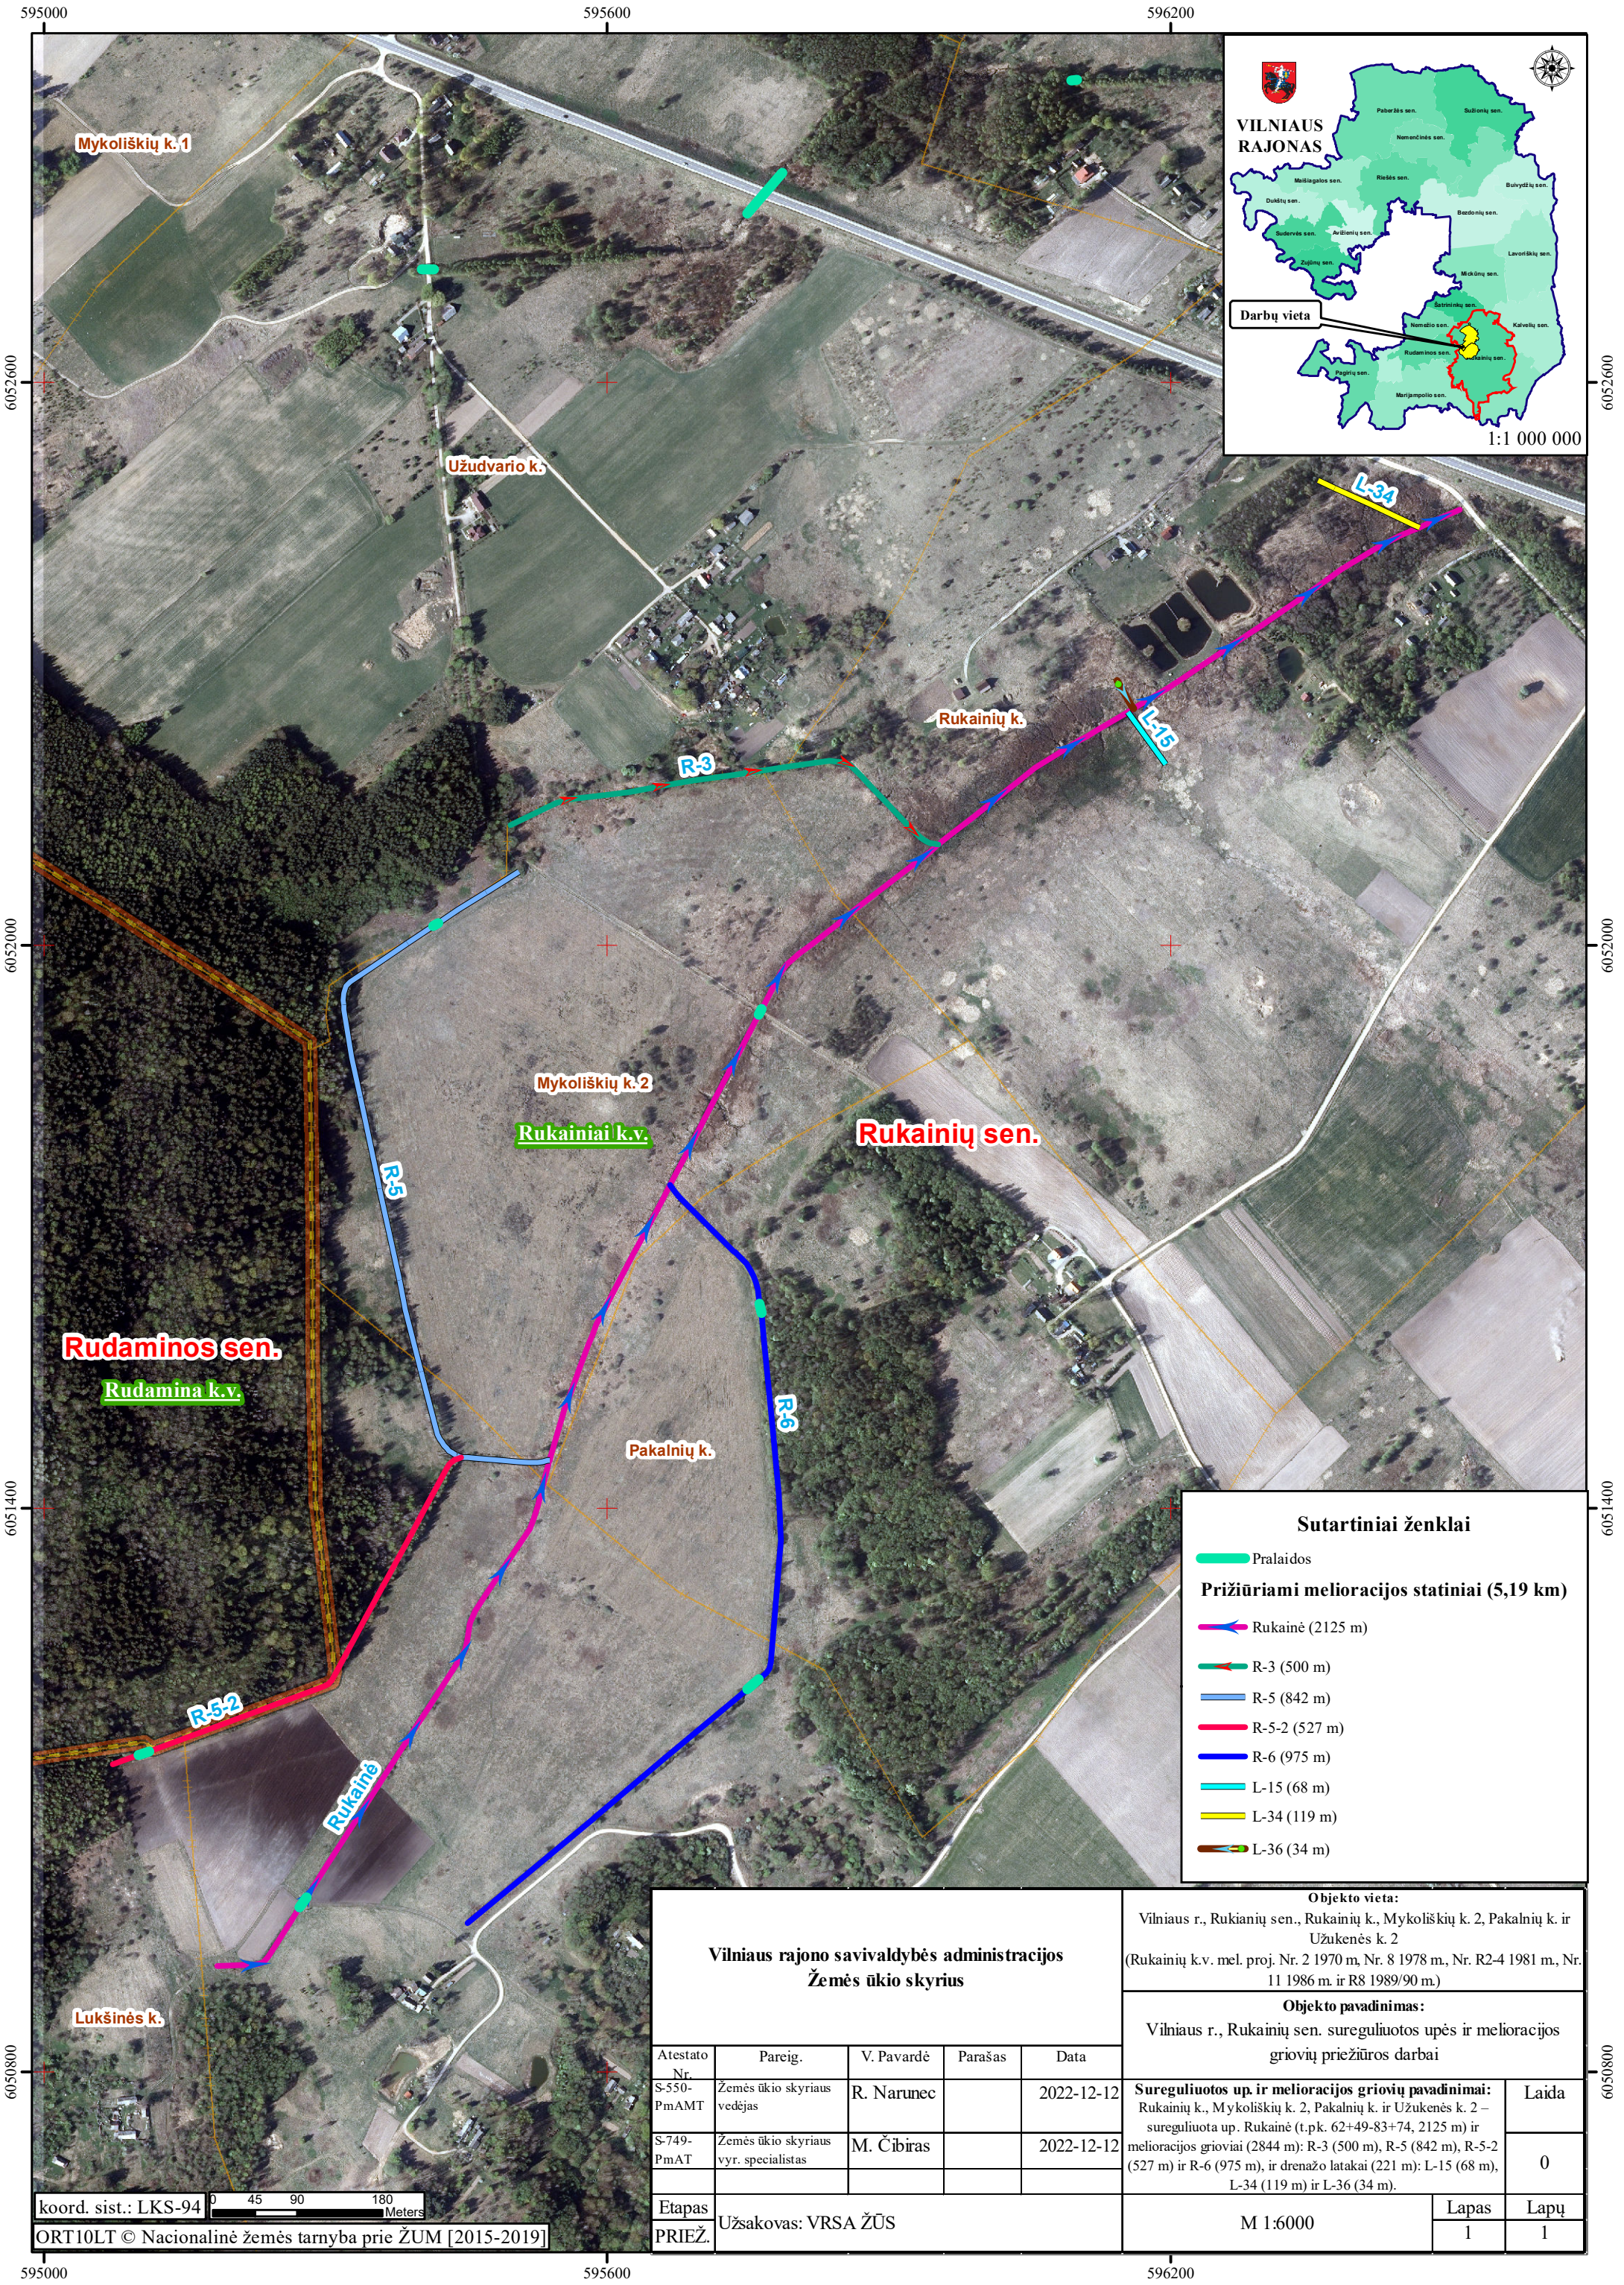

| Sutartiniai ženklai                         |                  |
|---------------------------------------------|------------------|
|                                             | Pralaidos        |
| Prižiūrimi melioracijos statiniai (5,19 km) |                  |
|                                             | Rūkainė (2125 m) |
|                                             | R-3 (500 m)      |
|                                             | R-5 (842 m)      |
|                                             | R-5-2 (527 m)    |
|                                             | R-6 (975 m)      |
|                                             | L-15 (68 m)      |
|                                             | L-34 (119 m)     |
|                                             | L-36 (34 m)      |

|                                                                    |                                       |            |         |            |   |       |       |      |
|--------------------------------------------------------------------|---------------------------------------|------------|---------|------------|---|-------|-------|------|
| Vilniaus rajono savivaldybės administracijos<br>Žemės ūkio skyrius |                                       |            |         |            | Objekto vieta:<br>Vilniaus r., Rukianių sen., Rukainių k., Mykoliškių k. 2, Pakalnių k. ir Užukėnės k. 2<br>(Rukainių k.v. mel. proj. Nr. 2 1970 m, Nr. 8 1978 m, Nr. R2-4 1981 m, Nr. 11 1986 m. ir R8 1989/90 m.)   |       |       |      |
|                                                                    |                                       |            |         |            | Objekto pavadinimas:<br>Vilniaus r., Rukianių sen. sureguliuotos upės ir melioracijos griovių priežiūros darbai   |       |       |      |
|                                                                    |                                       |            |         |            | Sureguliuotos up. ir melioracijos griovių pavadinimai:<br>Rukainių k., Mykoliškių k. 2, Pakalnių k. ir Užukėnės k. 2 – sureguliuota up. Rukainė (t.p.k. 62+49-83+74, 2125 m) ir melioracijos grioviai (2844 m): R-3 (500 m), R-5 (842 m), R-5-2 (527 m) ir R-6 (975 m), ir drenažo latakai (221 m): L-15 (68 m), L-34 (119 m) ir L-36 (34 m). |       |       |      |
| Atestato Nr.                                                       | Pareig.                               | V. Pavardė | Parašas | Data       |   | Laida |       |      |
| S-550-PmAMT                                                        | Žemės ūkio skyriaus vedėjas           | R. Narunec |         | 2022-12-12 |   |       |       |      |
| S-749-PmAT                                                         | Žemės ūkio skyriaus vyr. specialistas | M. Čibiras |         | 2022-12-12 |   | 0     |       |      |
|                                                                    |                                       |            |         |            |   |       |       |      |
| Etapas                                                             | Užsakovas: VRSA ŽŪS                   |            |         |            | M 1:6000   |       | Lapas | Lapų |
| PRIEŽ.                                                             |                                       |            |         |            |   |       | 1     | 1    |