
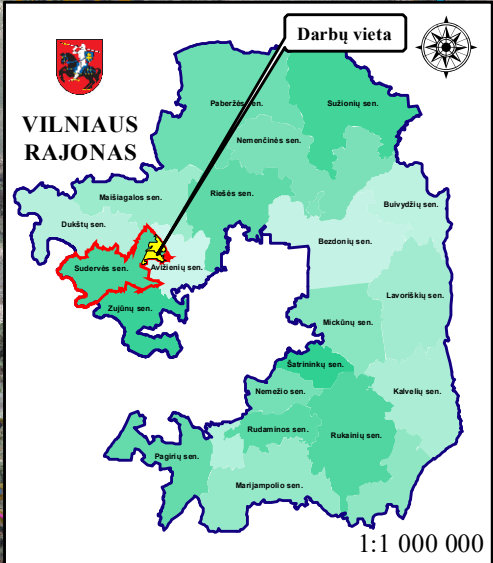


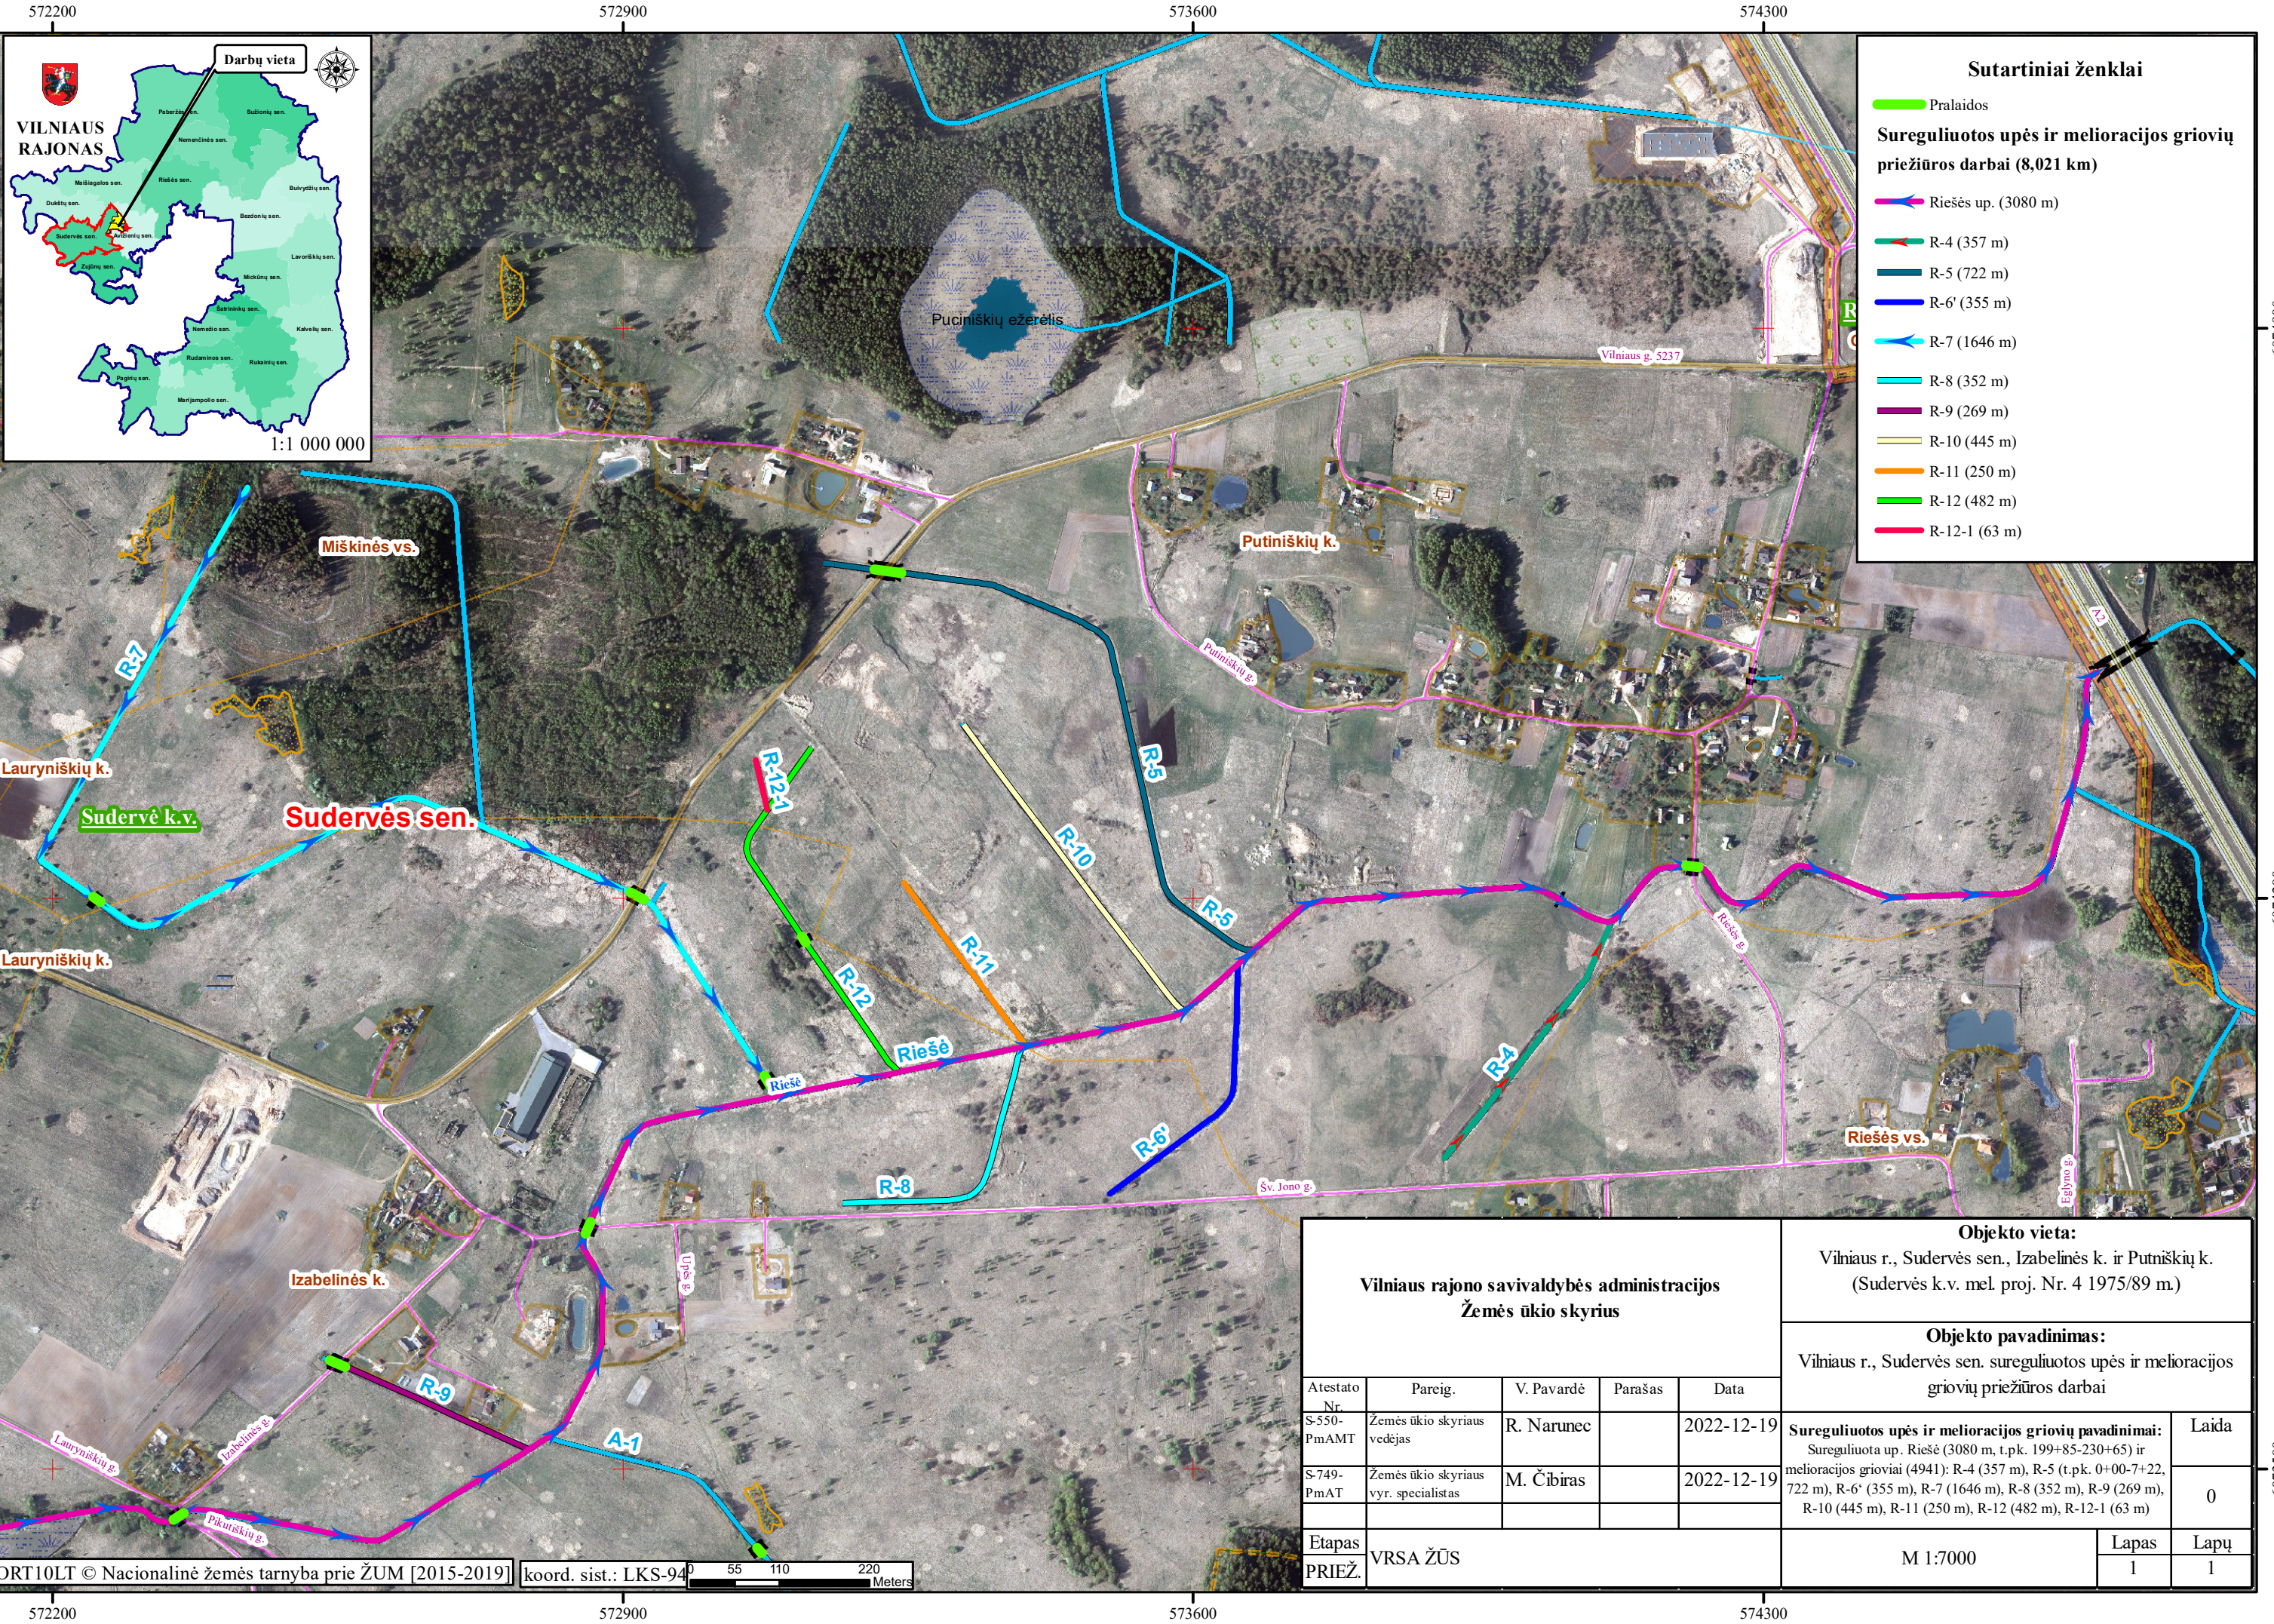

- Sutartiniai ženklai**
- Pralaidos
 - Sureguliuotos upės ir melioracijos griovių priežiūros darbai (8,021 km)
 - Riešės up. (3080 m)
 - R-4 (357 m)
 - R-5 (722 m)
 - R-6' (355 m)
 - R-7 (1646 m)
 - R-8 (352 m)
 - R-9 (269 m)
 - R-10 (445 m)
 - R-11 (250 m)
 - R-12 (482 m)
 - R-12-1 (63 m)

Vilniaus rajono savivaldybės administracijos Žemės ūkio skyrius					Objekto vieta: Vilniaus r., Sudervės sen., Izabelinės k. ir Putniškių k. (Sudervės k.v. mel. proj. Nr. 4 1975/89 m.)	
					Objekto pavadinimas: Vilniaus r., Sudervės sen. sureguliuotos upės ir melioracijos griovių priežiūros darbai	
Atestato Nr.	Pareig.	V. Pavardė	Parašas	Data	Sureguliuotos upės ir melioracijos griovių pavadinimai: Sureguliuota up. Riešė (3080 m, t.p.k. 199+85-230+65) ir melioracijos grioviai (4941): R-4 (357 m), R-5 (t.p.k. 0+00-7+22, 722 m), R-6' (355 m), R-7 (1646 m), R-8 (352 m), R-9 (269 m), R-10 (445 m), R-11 (250 m), R-12 (482 m), R-12-1 (63 m)	Laida
S-550-PmAMT	Žemės ūkio skyriaus vedėjas	R. Narunec		2022-12-19		0
S-749-PmAT	Žemės ūkio skyriaus vyr. specialistas	M. Čibiras		2022-12-19		
Etapas PRIEŽ.	VRSA ŽŪS				M 1:7000	Lapas
						Lapų
						1
						1