
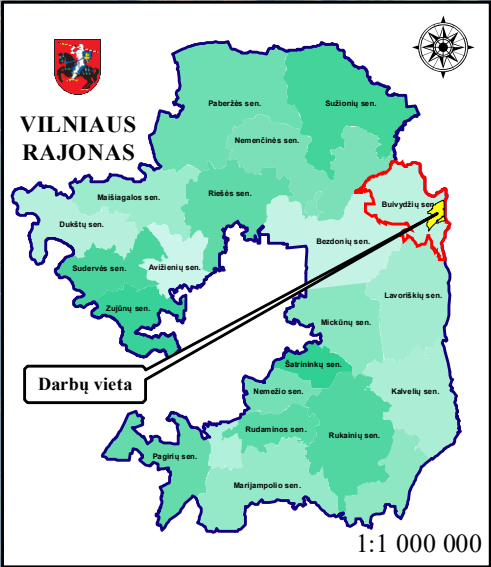


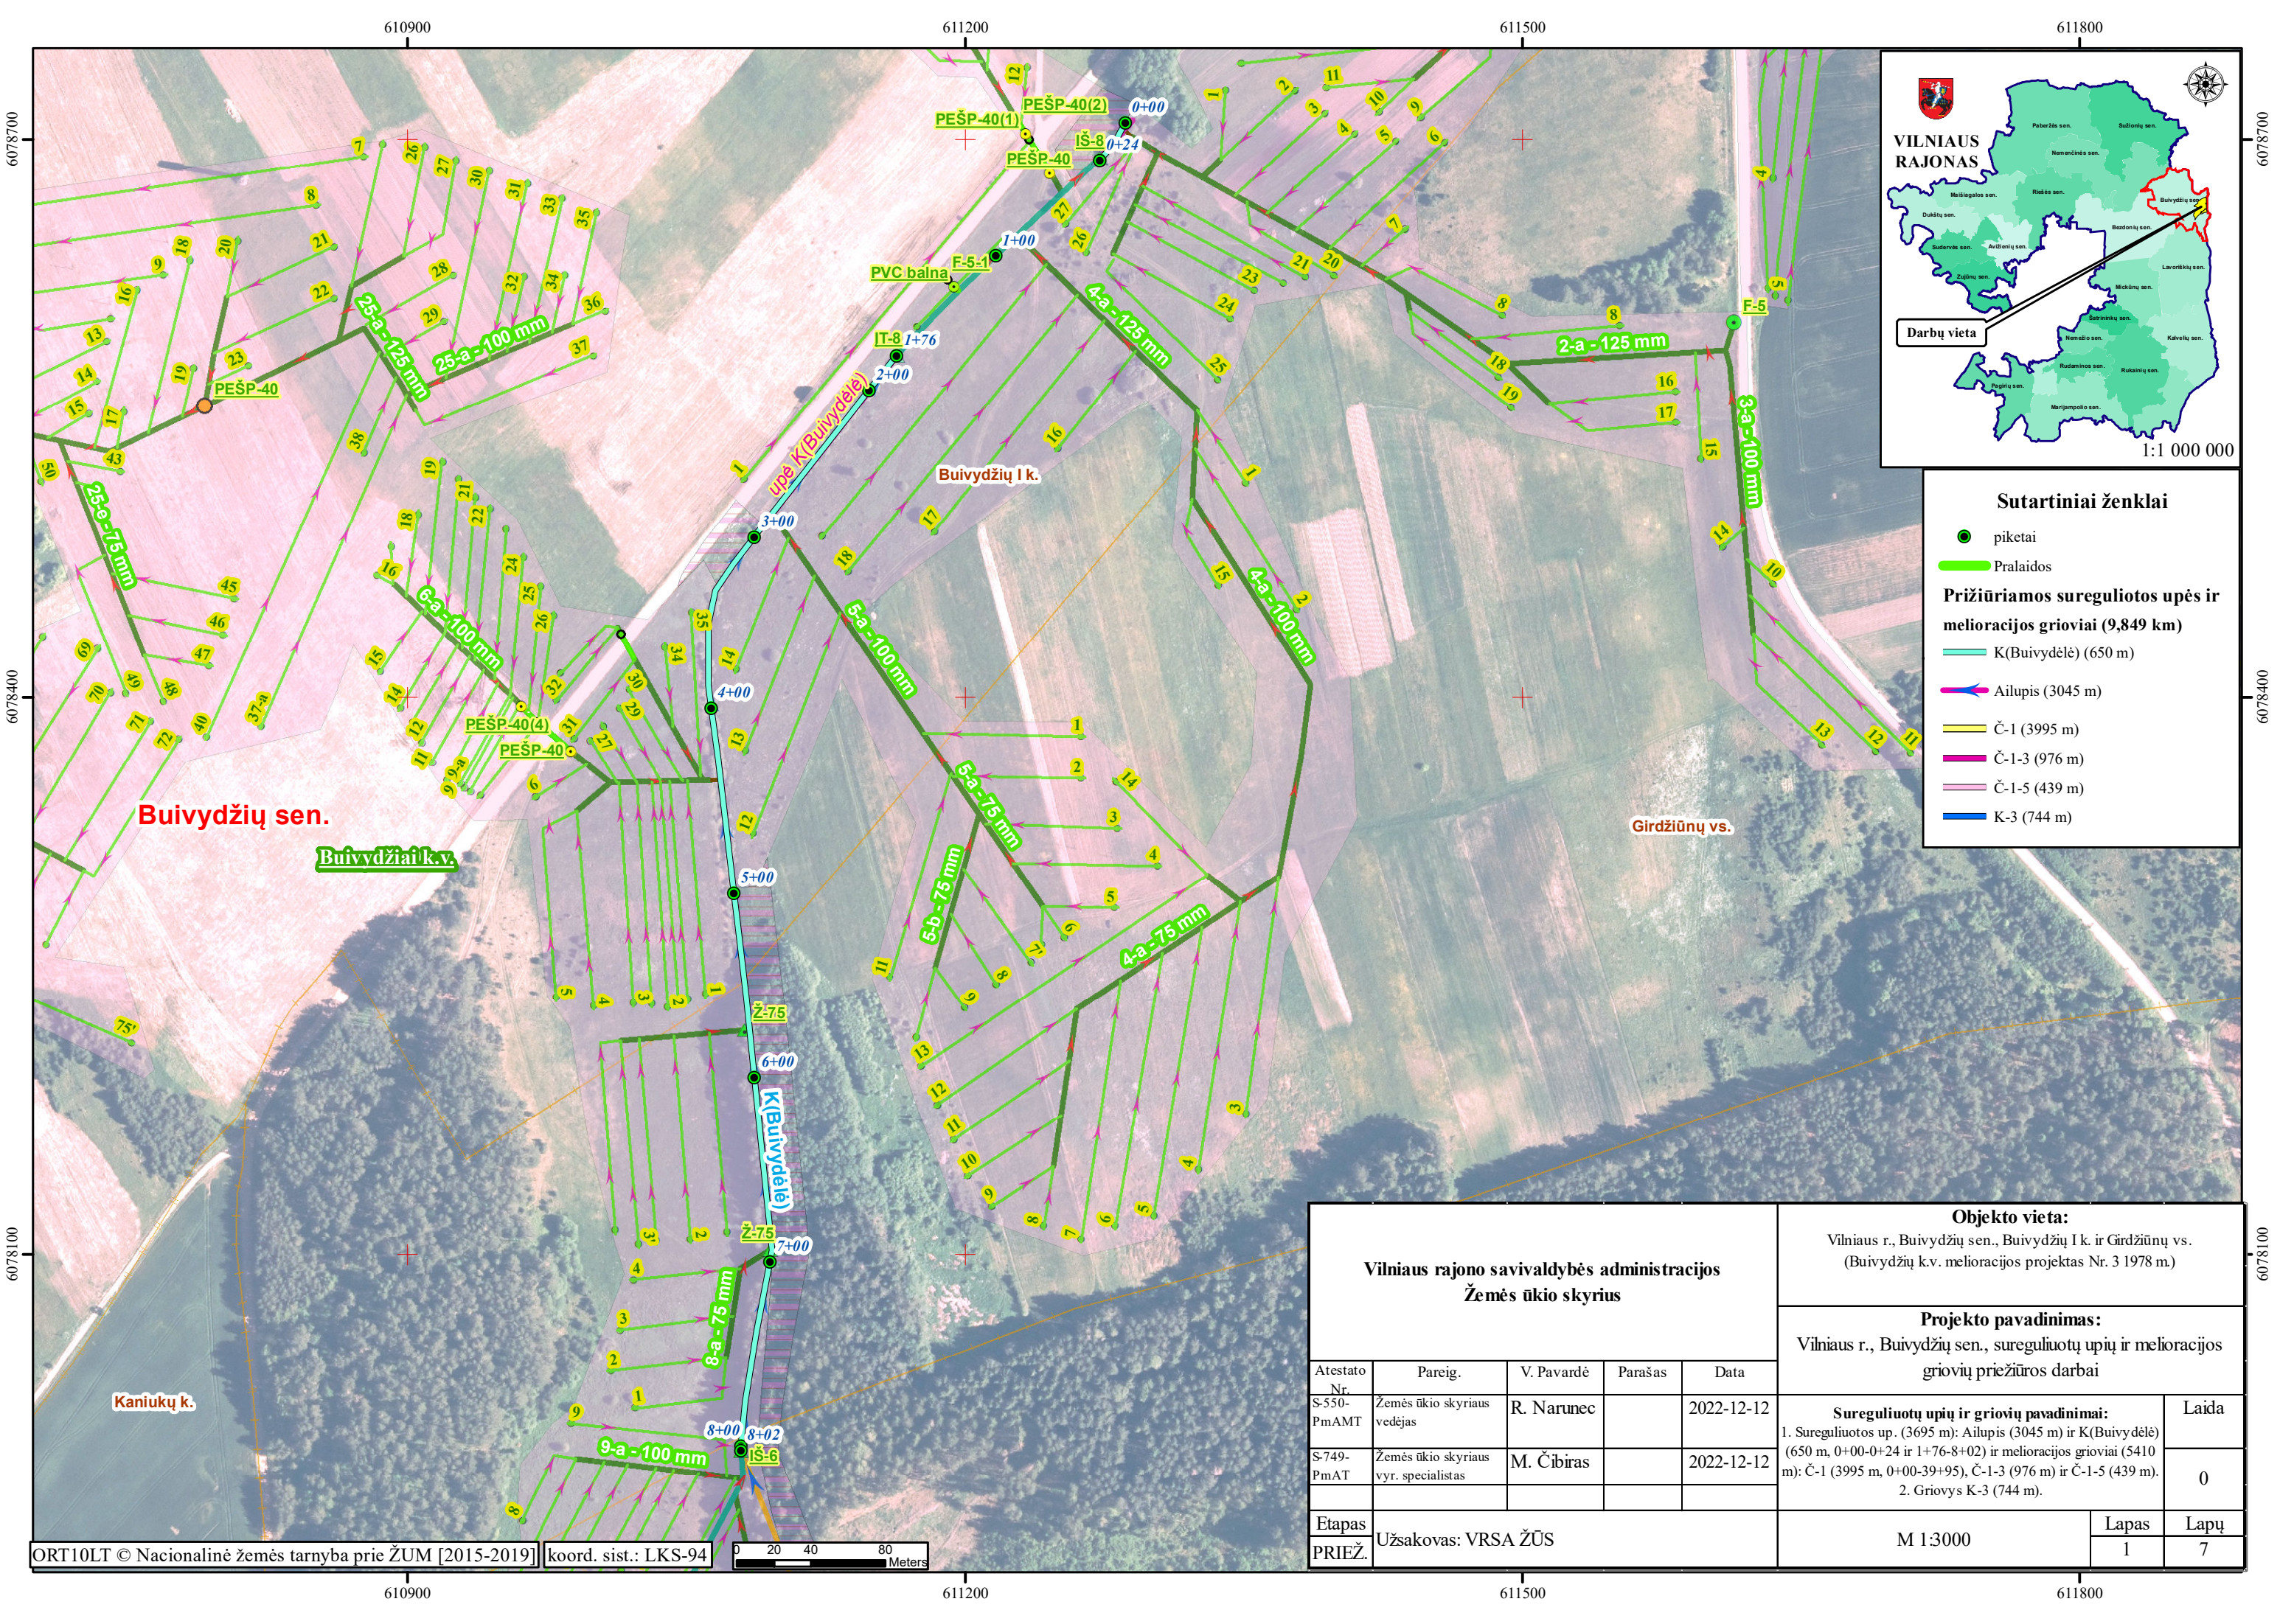

Sutartiniai ženklai

piketai

Pralaidos

Pržiūriamos sureguliuotos upės ir melioracijos grioviai (9,849 km)

K(Buivydėlė) (650 m)

Ailupis (3045 m)

Č-1 (3995 m)

Č-1-3 (976 m)

Č-1-5 (439 m)

K-3 (744 m)


Vilniaus rajono savivaldybės administracijos Žemės ūkio skyrius					Objekto vieta: Vilniaus r., Buivydžių sen., Buivydžių I k. ir Girdžiūnų vs. (Buivydžių k.v. melioracijos projektas Nr. 3 1978 m.)		
					Projekto pavadinimas: Vilniaus r., Buivydžių sen., sureguliuotų upių ir melioracijos griovių priežiūros darbai		
					Sureguliuotų upių ir griovių pavadinimai: 1. Sureguliuotos up. (3695 m): Ailupis (3045 m) ir K(Buivydėlė) (650 m, 0+00-0+24 ir 1+76-8+02) ir melioracijos grioviai (5410 m): Č-1 (3995 m, 0+00-39+95), Č-1-3 (976 m) ir Č-1-5 (439 m). 2. Griovys K-3 (744 m).		Laida
Atestato Nr.	Pareig.	V. Pavardė	Parašas	Data			
S-550-PmAMT	Žemės ūkio skyriaus vedėjas	R. Narunec		2022-12-12			
S-749-PmAT	Žemės ūkio skyriaus vyr. specialistas	M. Čibiras		2022-12-12			
Etapas	Užsakovas: VRSA ŽŪS				M 1:3000		Lapas
PRIEŽ.							Lapų
					1		7



ORT10LT © Nacionalinė žemės tarnyba prie ŽUM [2015-2019]

koord. sist.: LKS-94

0204080


Meters


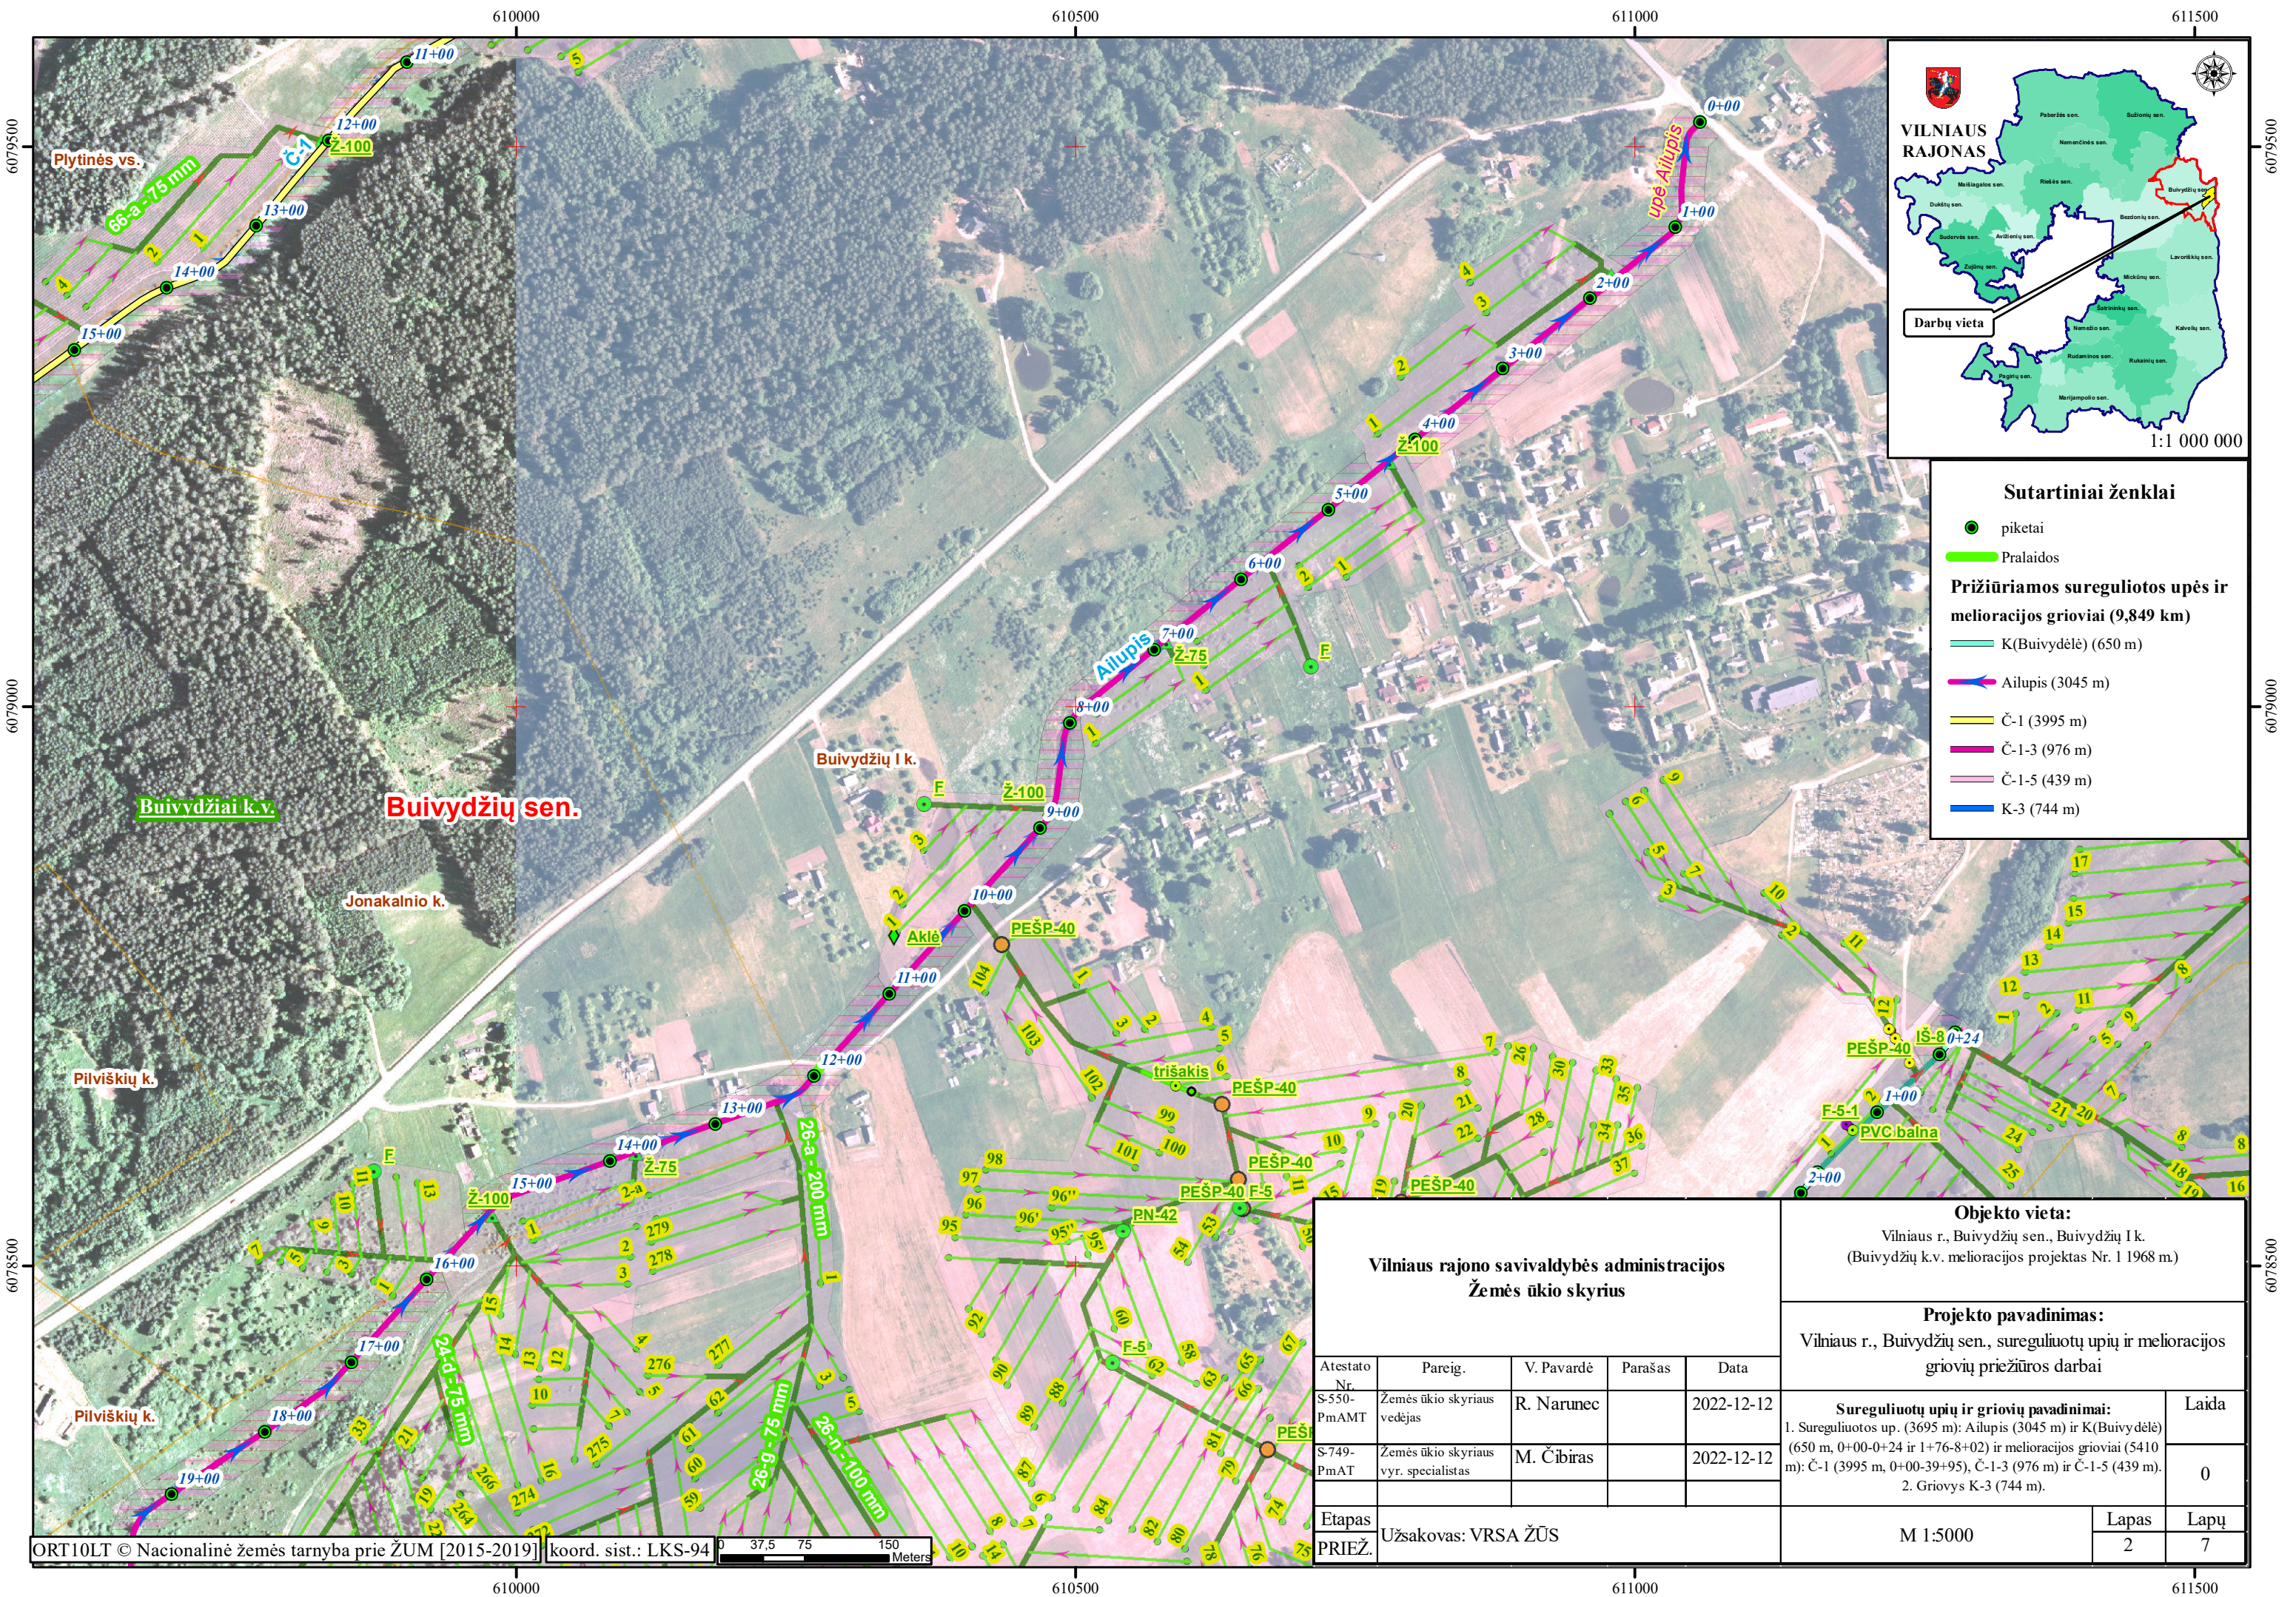


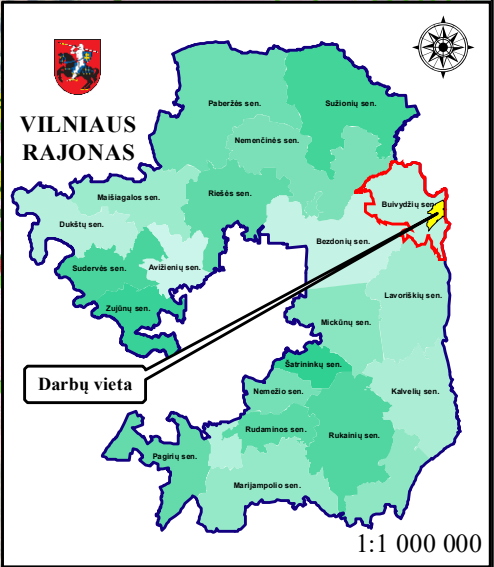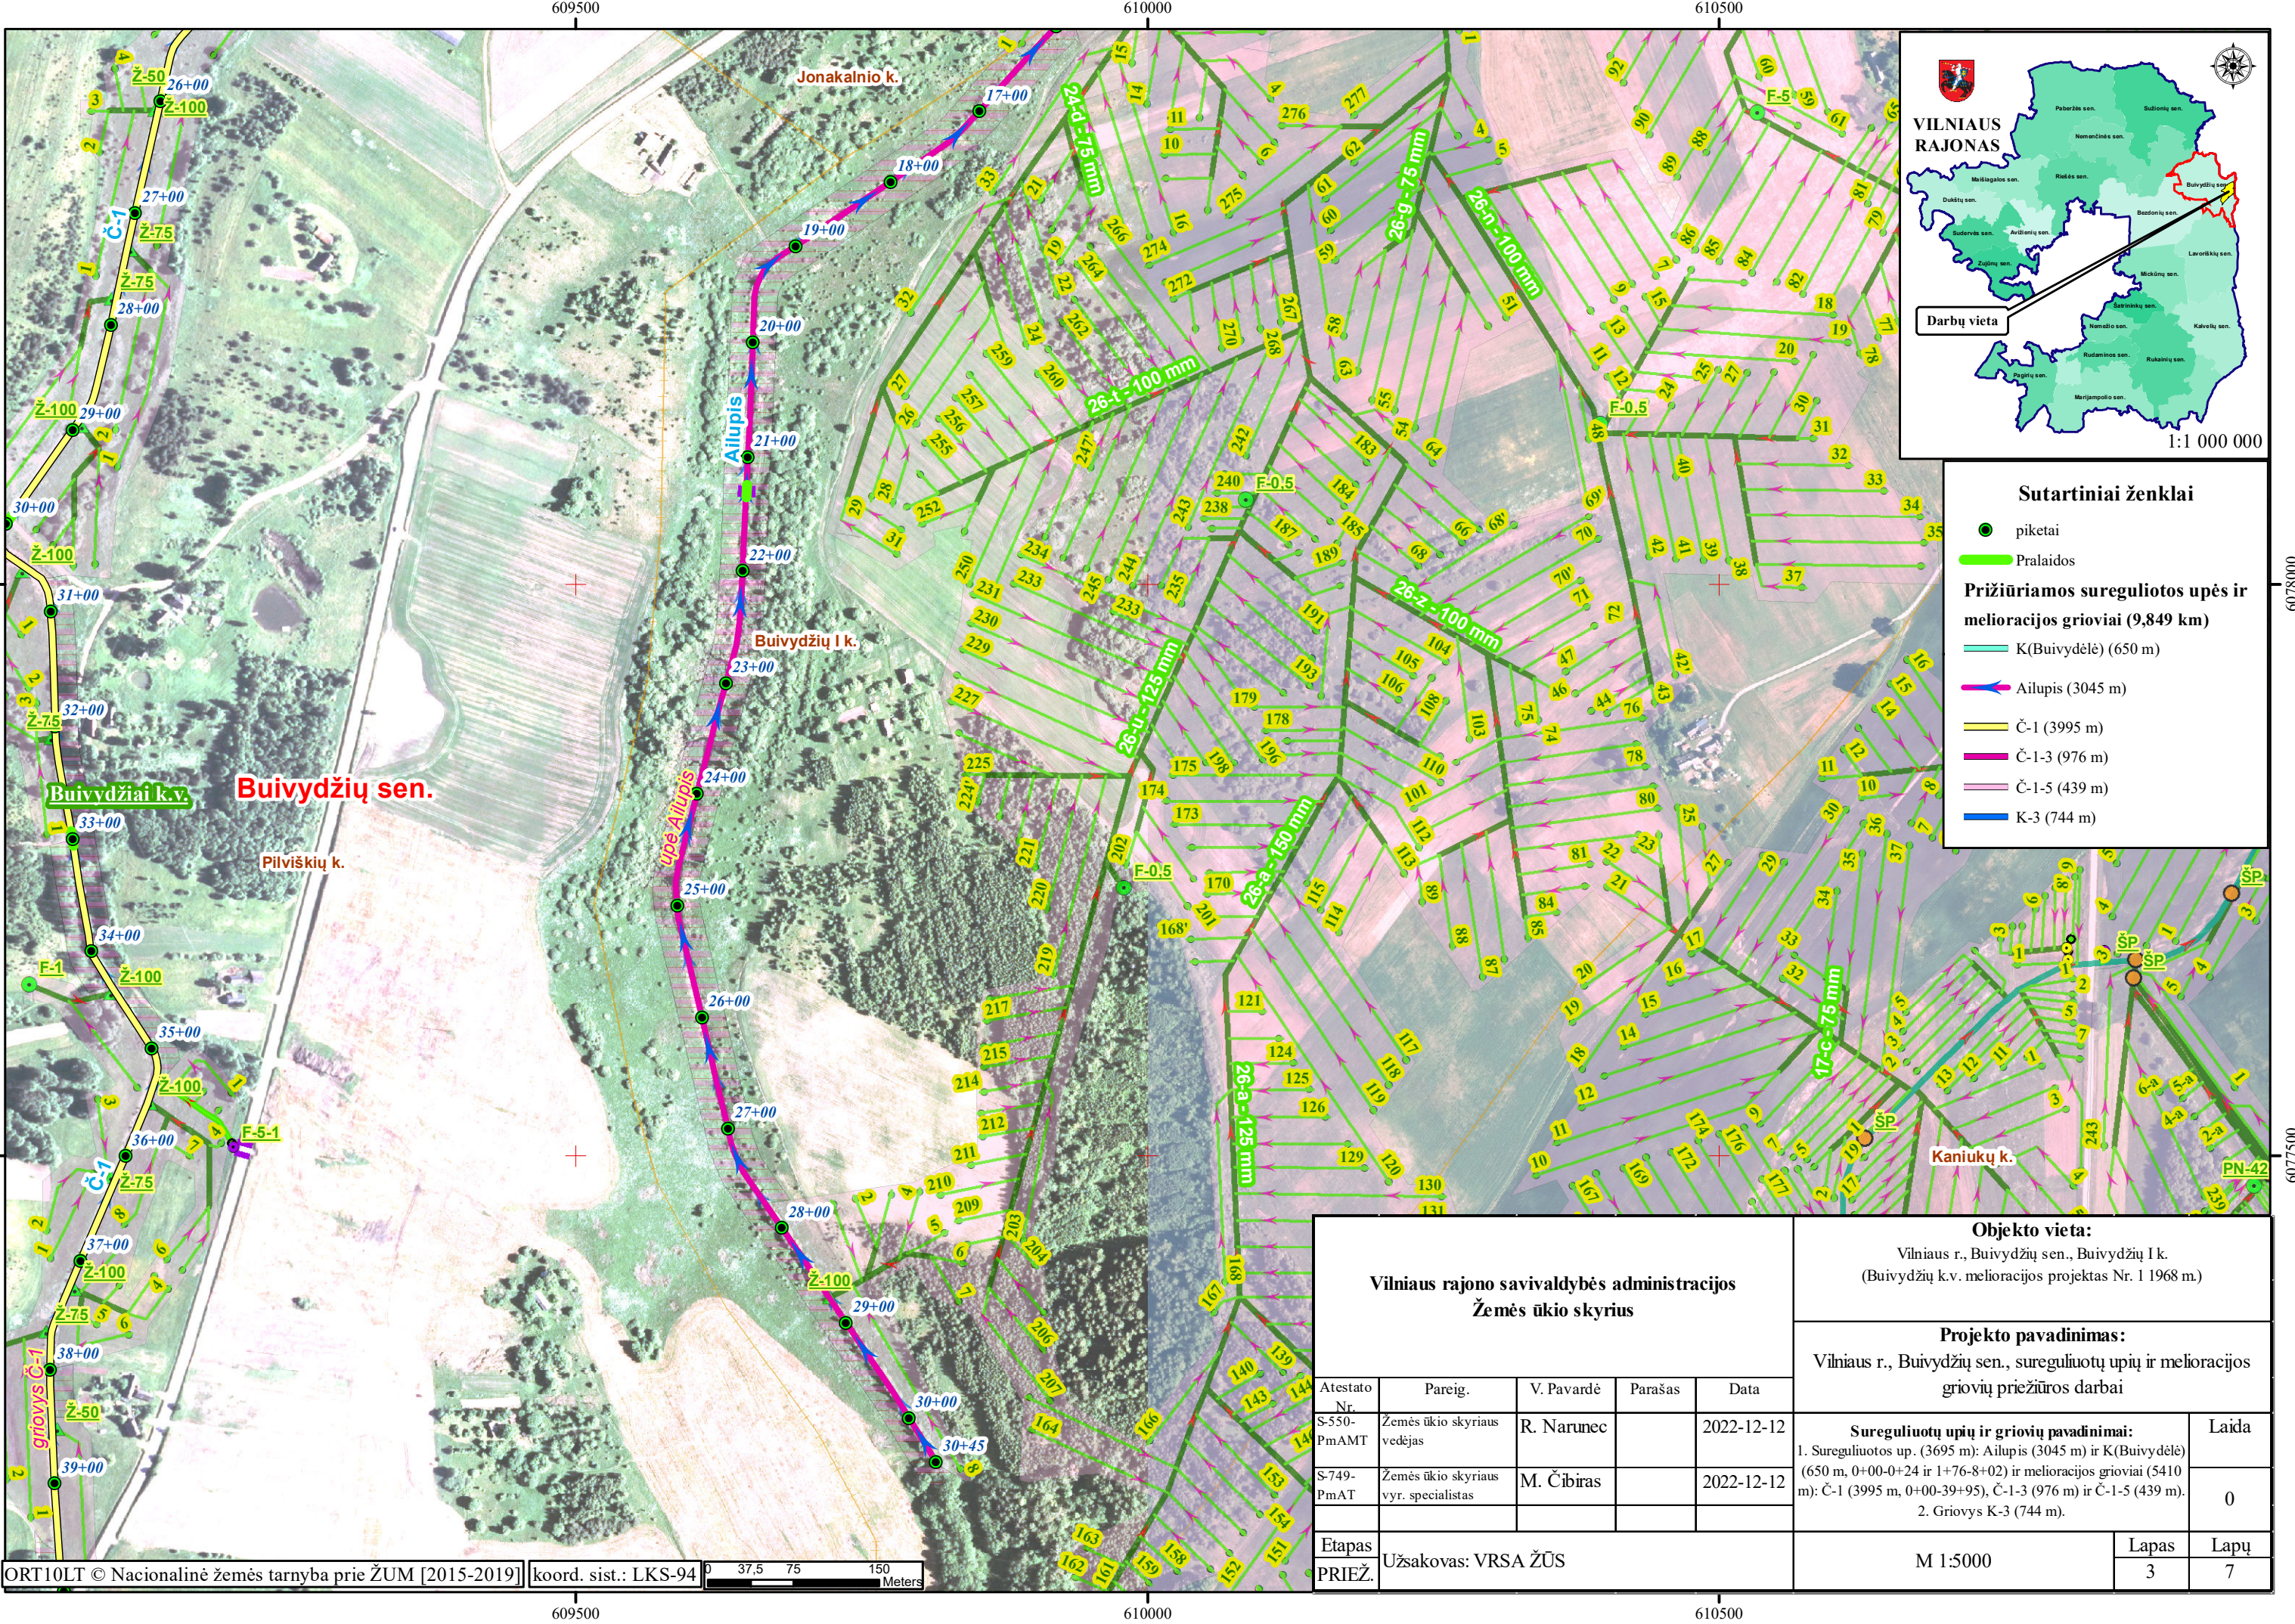

- Sutartiniai ženklai**
- piketai
 - Pralaidos
- Pržiūriamos sureguliuotos upės ir melioracijos grioviai (9,849 km)**
- K(Buivydėlė) (650 m)
 - Ailupis (3045 m)
 - Č-1 (3995 m)
 - Č-1-3 (976 m)
 - Č-1-5 (439 m)
 - K-3 (744 m)



Vilniaus rajono savivaldybės administracijos Žemės ūkio skyrius					Objekto vieta: Vilniaus r., Buivydžių sen., Buivydžių I k. (Buivydžių k.v. melioracijos projektas Nr. 1 1968 m.)			
					Projekto pavadinimas: Vilniaus r., Buivydžių sen., sureguliuotų upių ir melioracijos griovių priežiūros darbai			
Atestato Nr.	Pareig.	V. Pavardė	Parašas	Data	Sureguliuotų upių ir griovių pavadinimai: 1. Sureguliuotos up. (3695 m): Ailupis (3045 m) ir K(Buivydėlė) (650 m, 0+00-0+24 ir 1+76-8+02) ir melioracijos grioviai (5410 m): Č-1 (3995 m, 0+00-39+95), Č-1-3 (976 m) ir Č-1-5 (439 m). 2. Griovys K-3 (744 m).			Laida
S-550-PmAMT	Žemės ūkio skyriaus vedėjas	R. Naruncė		2022-12-12				0
S-749-PmAT	Žemės ūkio skyriaus vyr. specialistas	M. Čibiras		2022-12-12				
Etapas	Užsakovas: VRSA ŽŪS				M 1:5000		Lapas	Lapų
PRIEŽ.							3	7

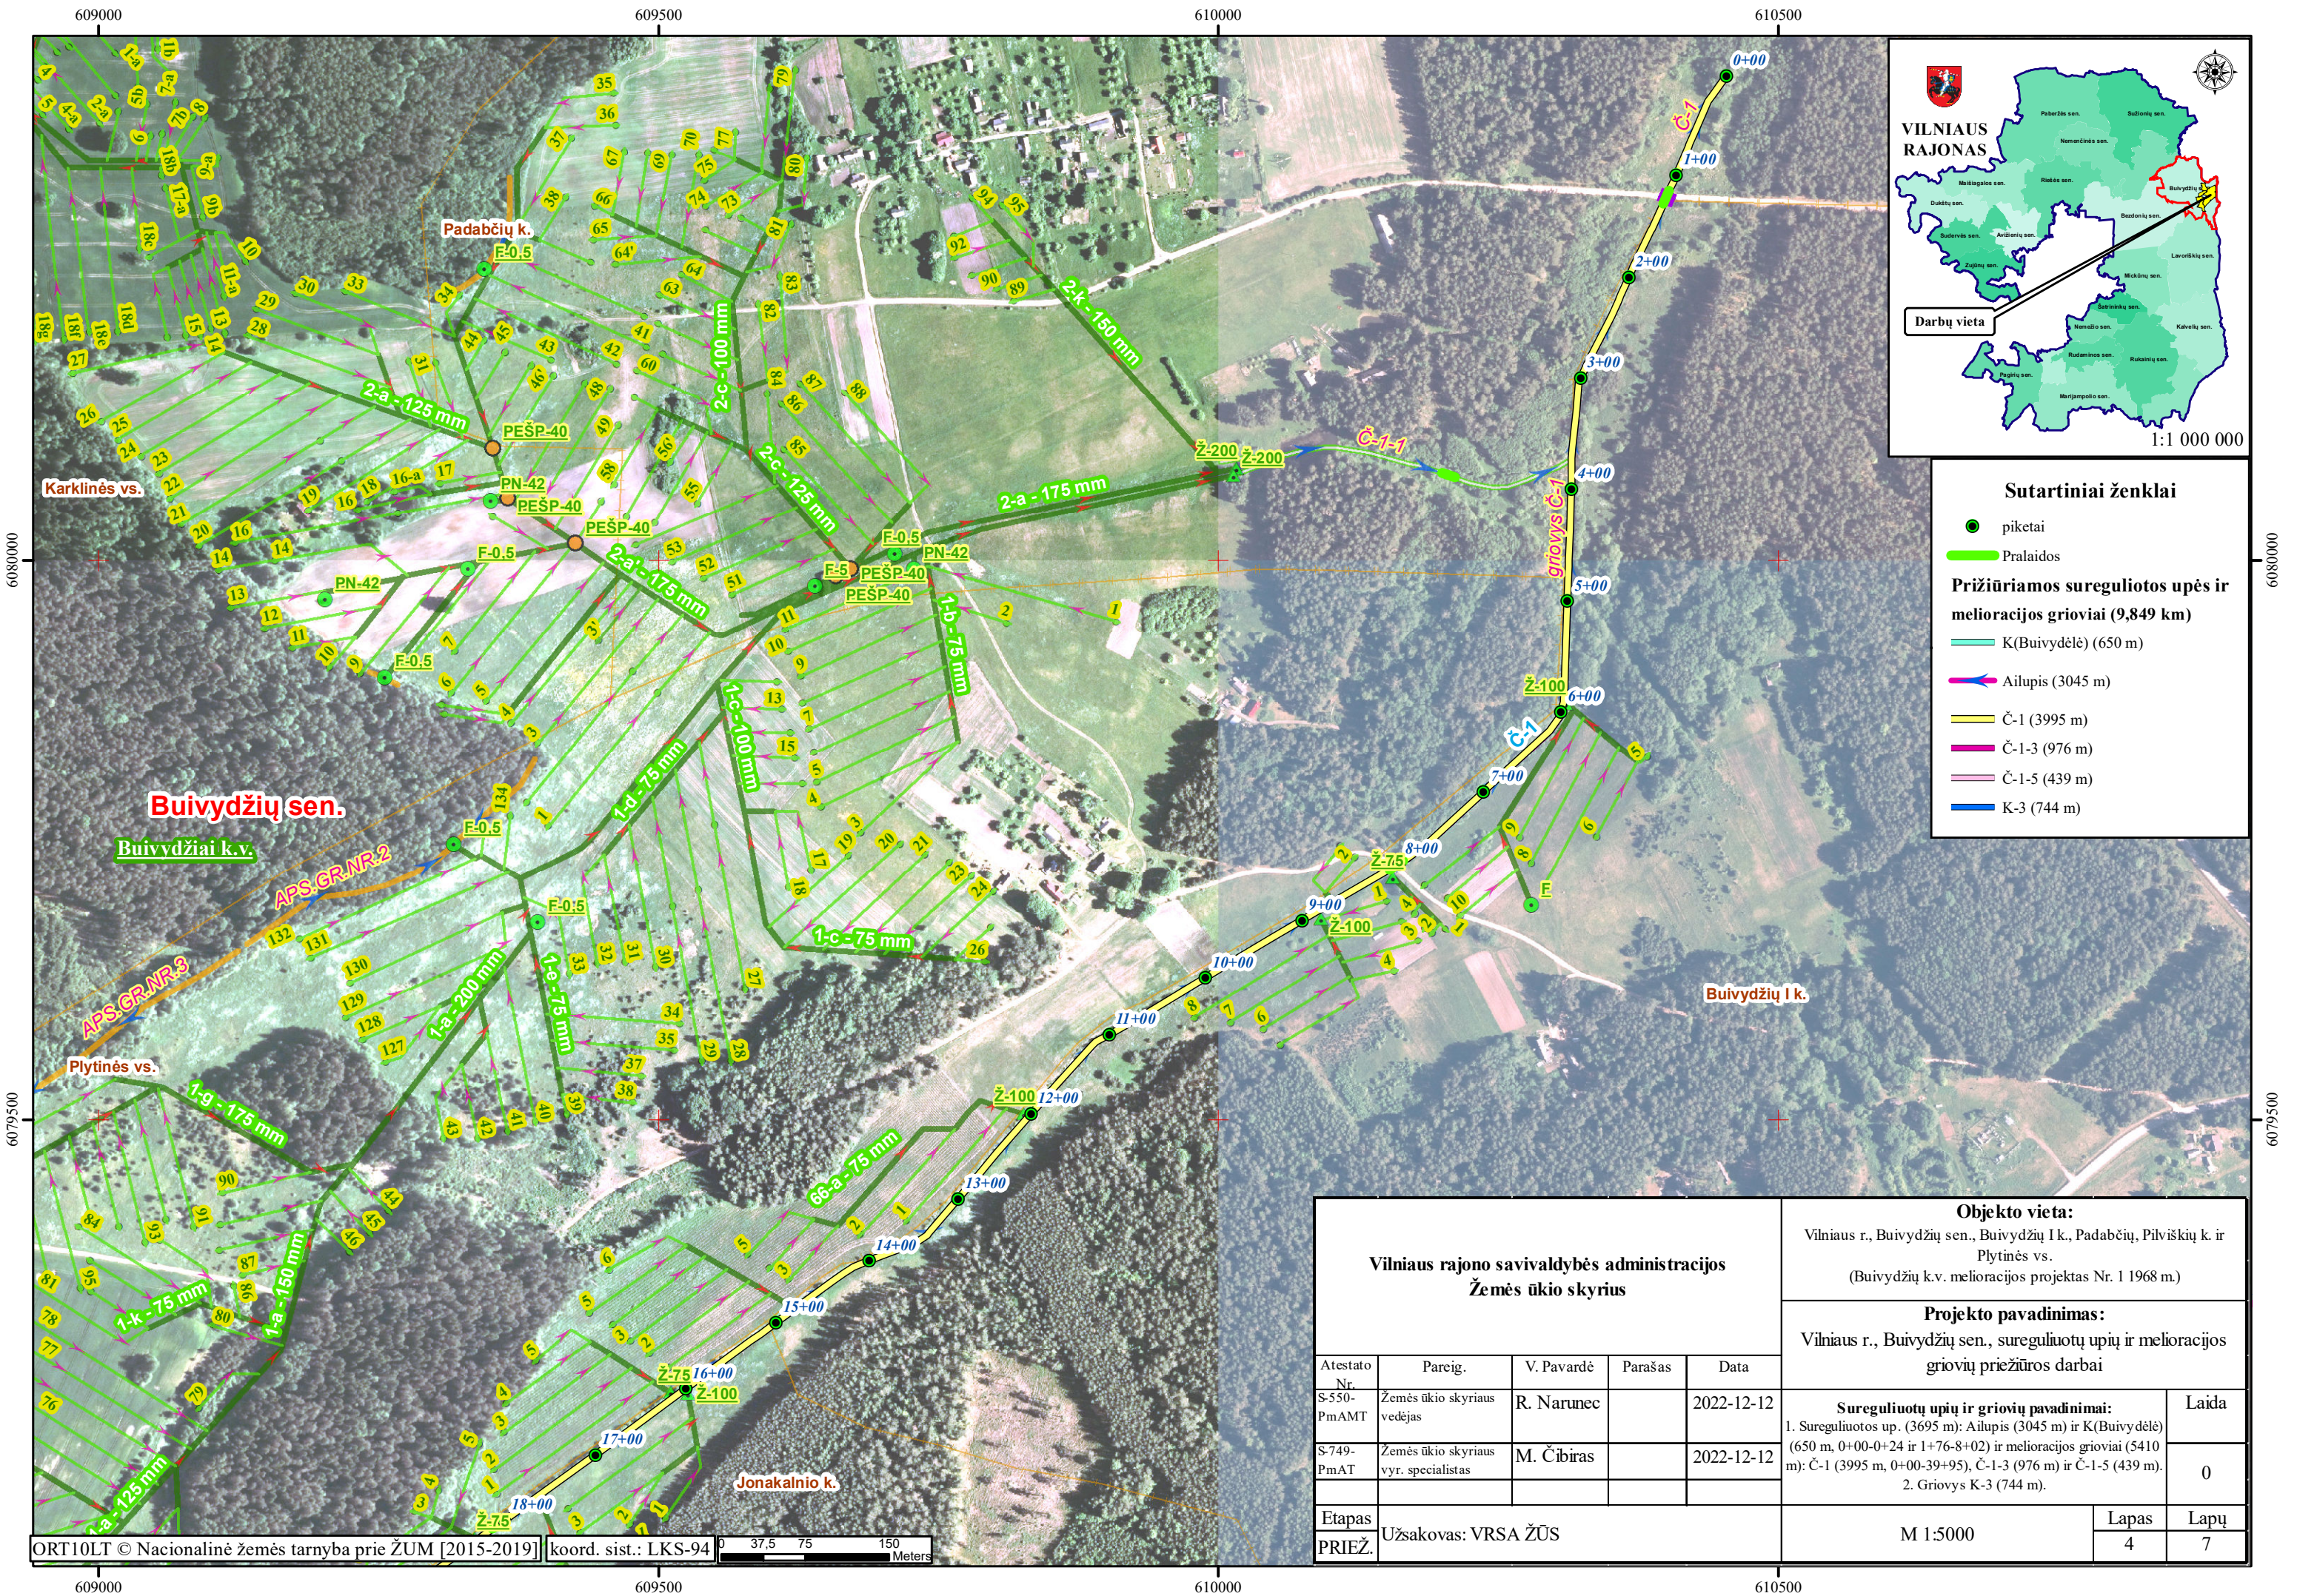

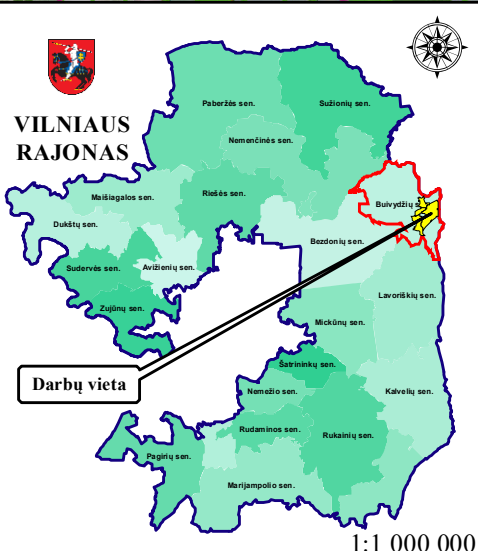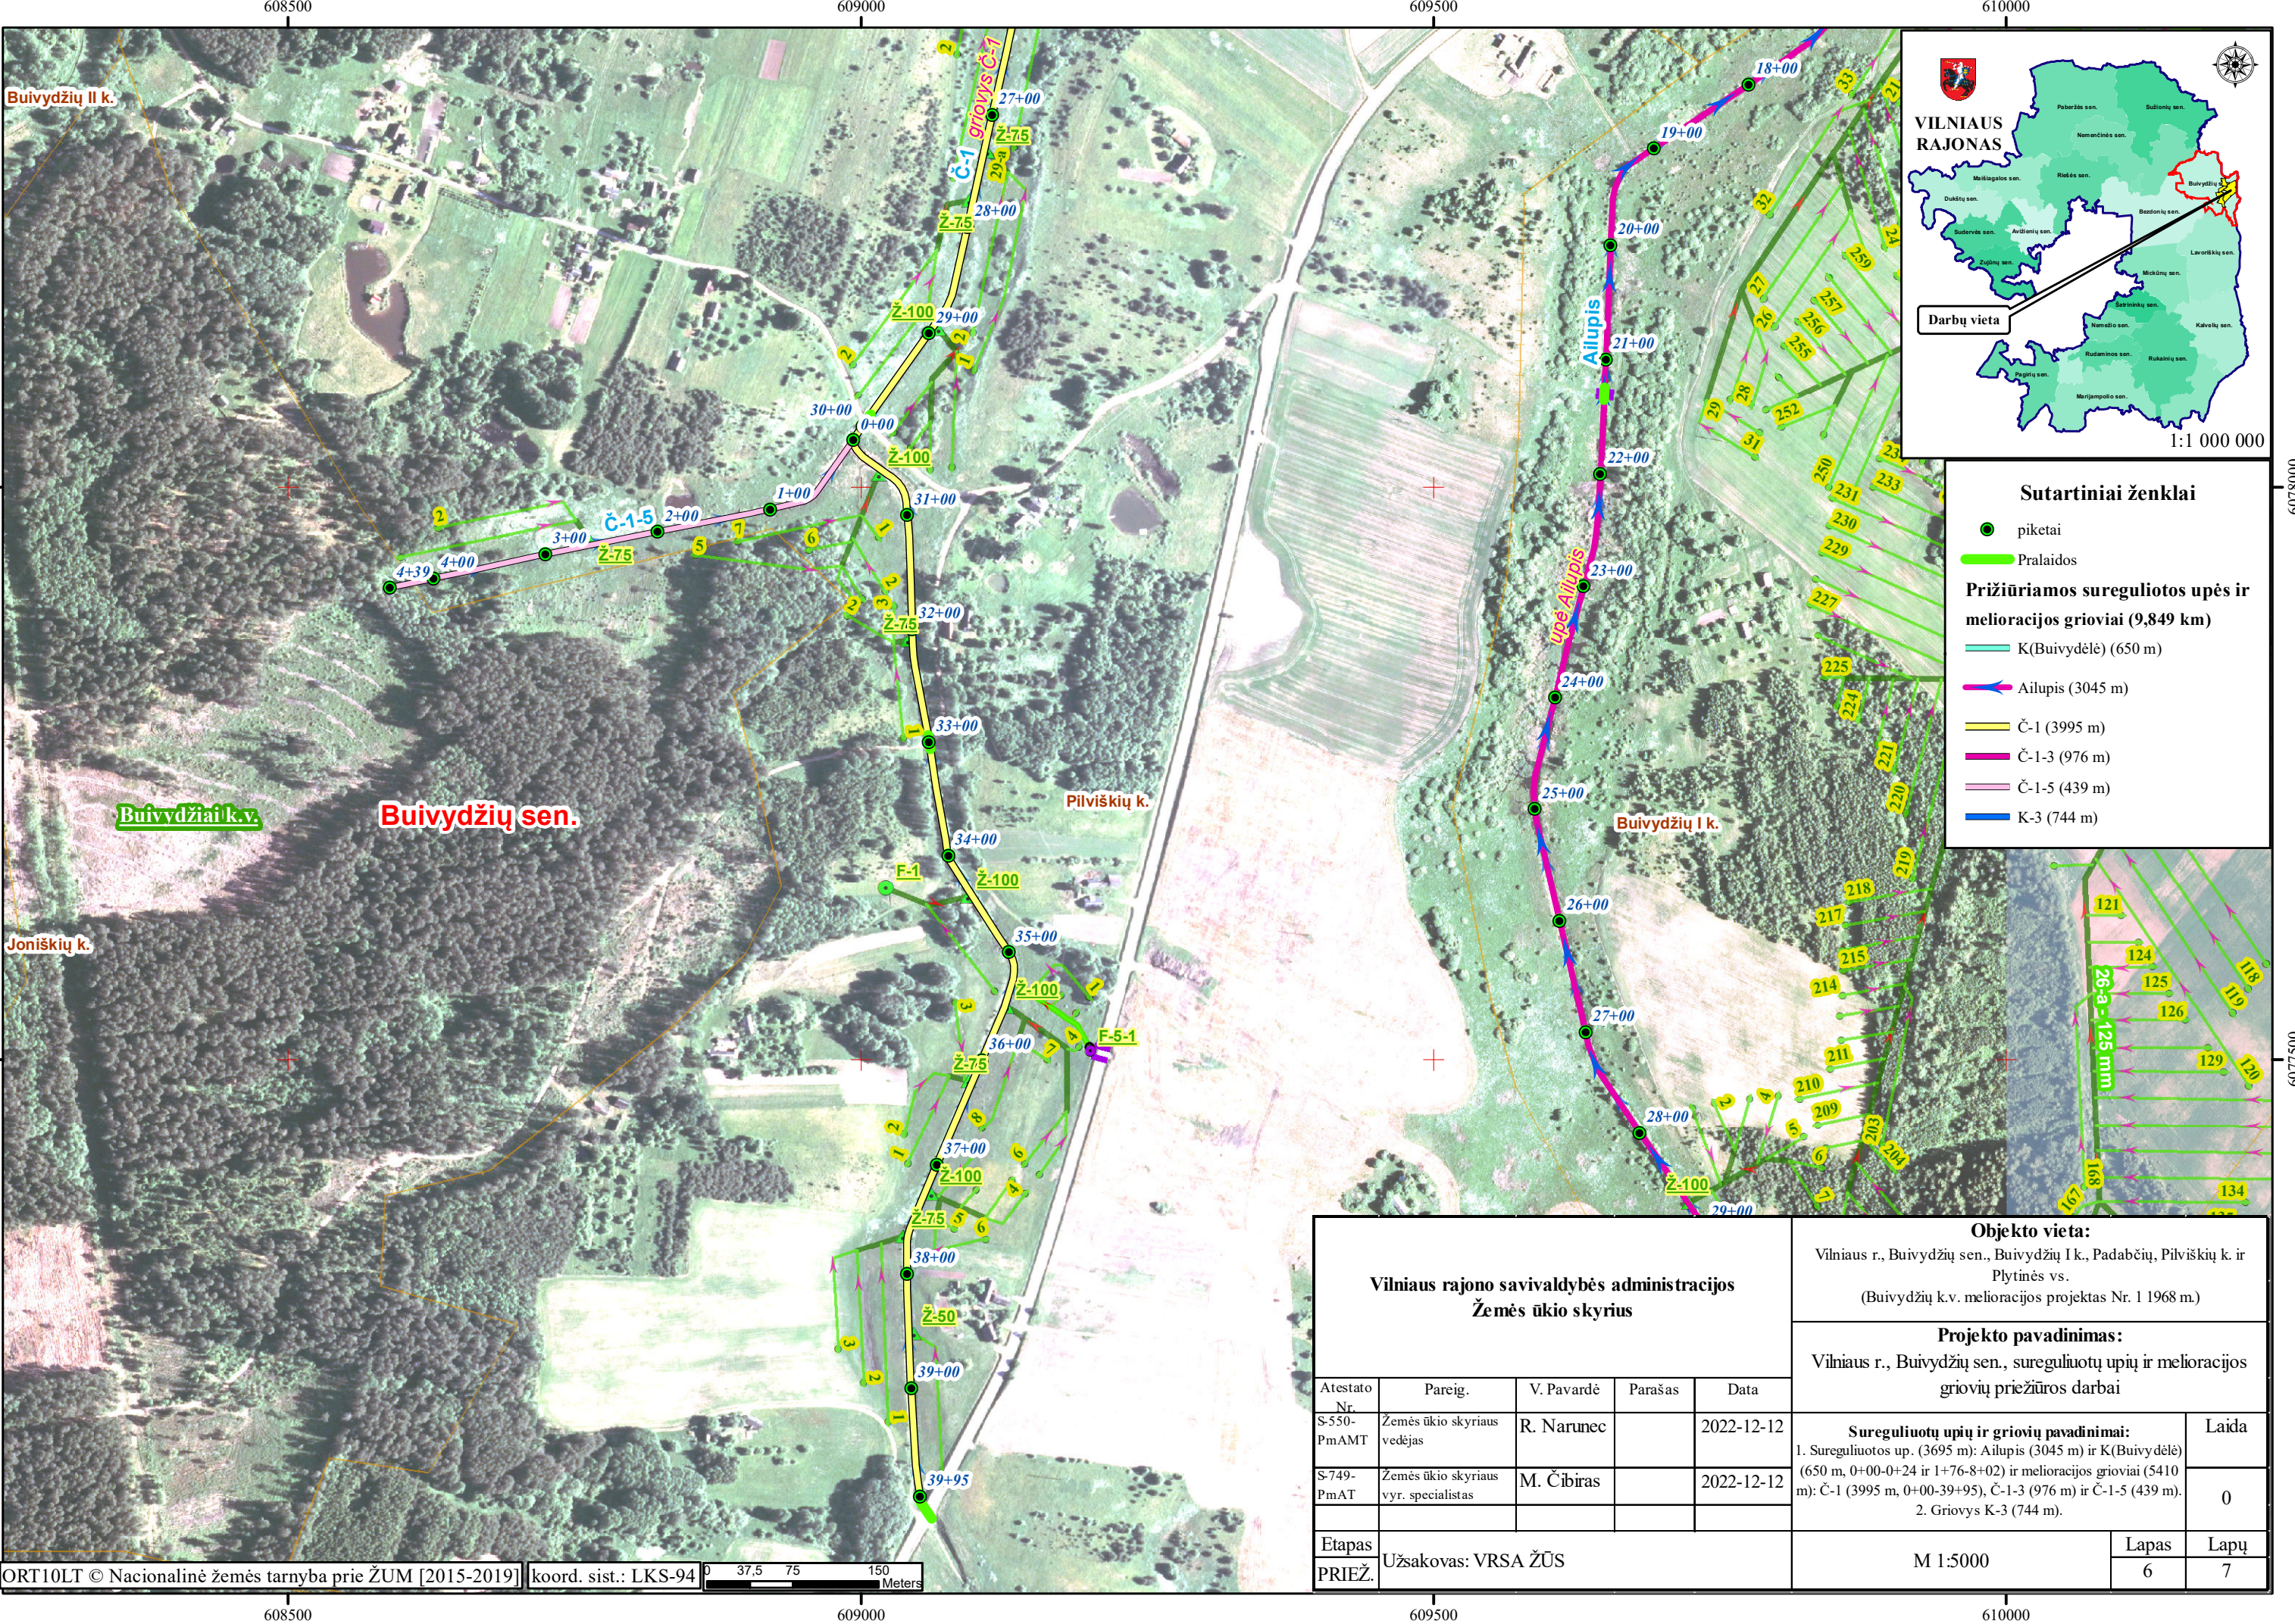

- Sutartiniai ženklai**
- piketai
 - Pralaidos
- Pržiūriamos sureguliuotos upės ir melioracijos grioviai (9,849 km)**
- K(Buivydėlė) (650 m)
 - Ailupis (3045 m)
 - Č-1 (3995 m)
 - Č-1-3 (976 m)
 - Č-1-5 (439 m)
 - K-3 (744 m)

Vilniaus rajono savivaldybės administracijos Žemės ūkio skyrius					Objekto vieta: Vilniaus r., Buivydžių sen., Buivydžių I k., Padabčių, Pilviškių k. ir Plytinės vs. (Buivydžių k.v. melioracijos projektas Nr. 1 1968 m.)		
					Projekto pavadinimas: Vilniaus r., Buivydžių sen., sureguliuotų upių ir melioracijos griovių priežiūros darbai		
Atestato Nr.	Pareig.	V. Pavardė	Parašas	Data	Sureguliuotų upių ir griovių pavadinimai: 1. Sureguliuotos up. (3695 m): Ailupis (3045 m) ir K (Buivydėlė) (650 m, 0+00-0+24 ir 1+76-8+02) ir melioracijos grioviai (5410 m): Č-1 (3995 m, 0+00-39+95), Č-1-3 (976 m) ir Č-1-5 (439 m). 2. Griovys K-3 (744 m).		Laida
S-550-PmAMT	Žemės ūkio skyriaus vedėjas	R. Narunec		2022-12-12			0
S-749-PmAT	Žemės ūkio skyriaus vyr. specialistas	M. Čibiras		2022-12-12			
Etapas	Užsakovas: VRSA ŽŪS				M 1:5000		Lapas
PRIEŽ.							Lapų
							6
							7

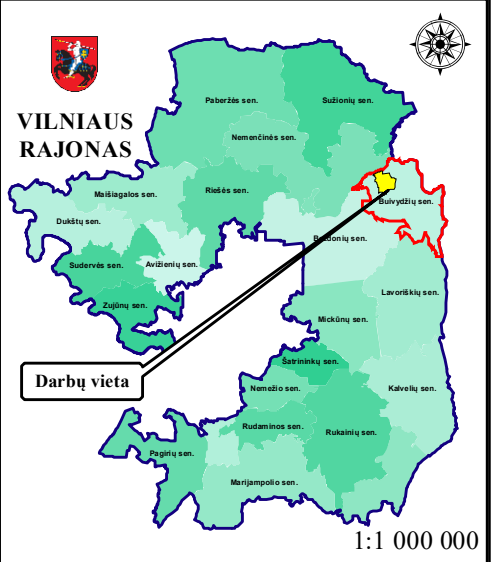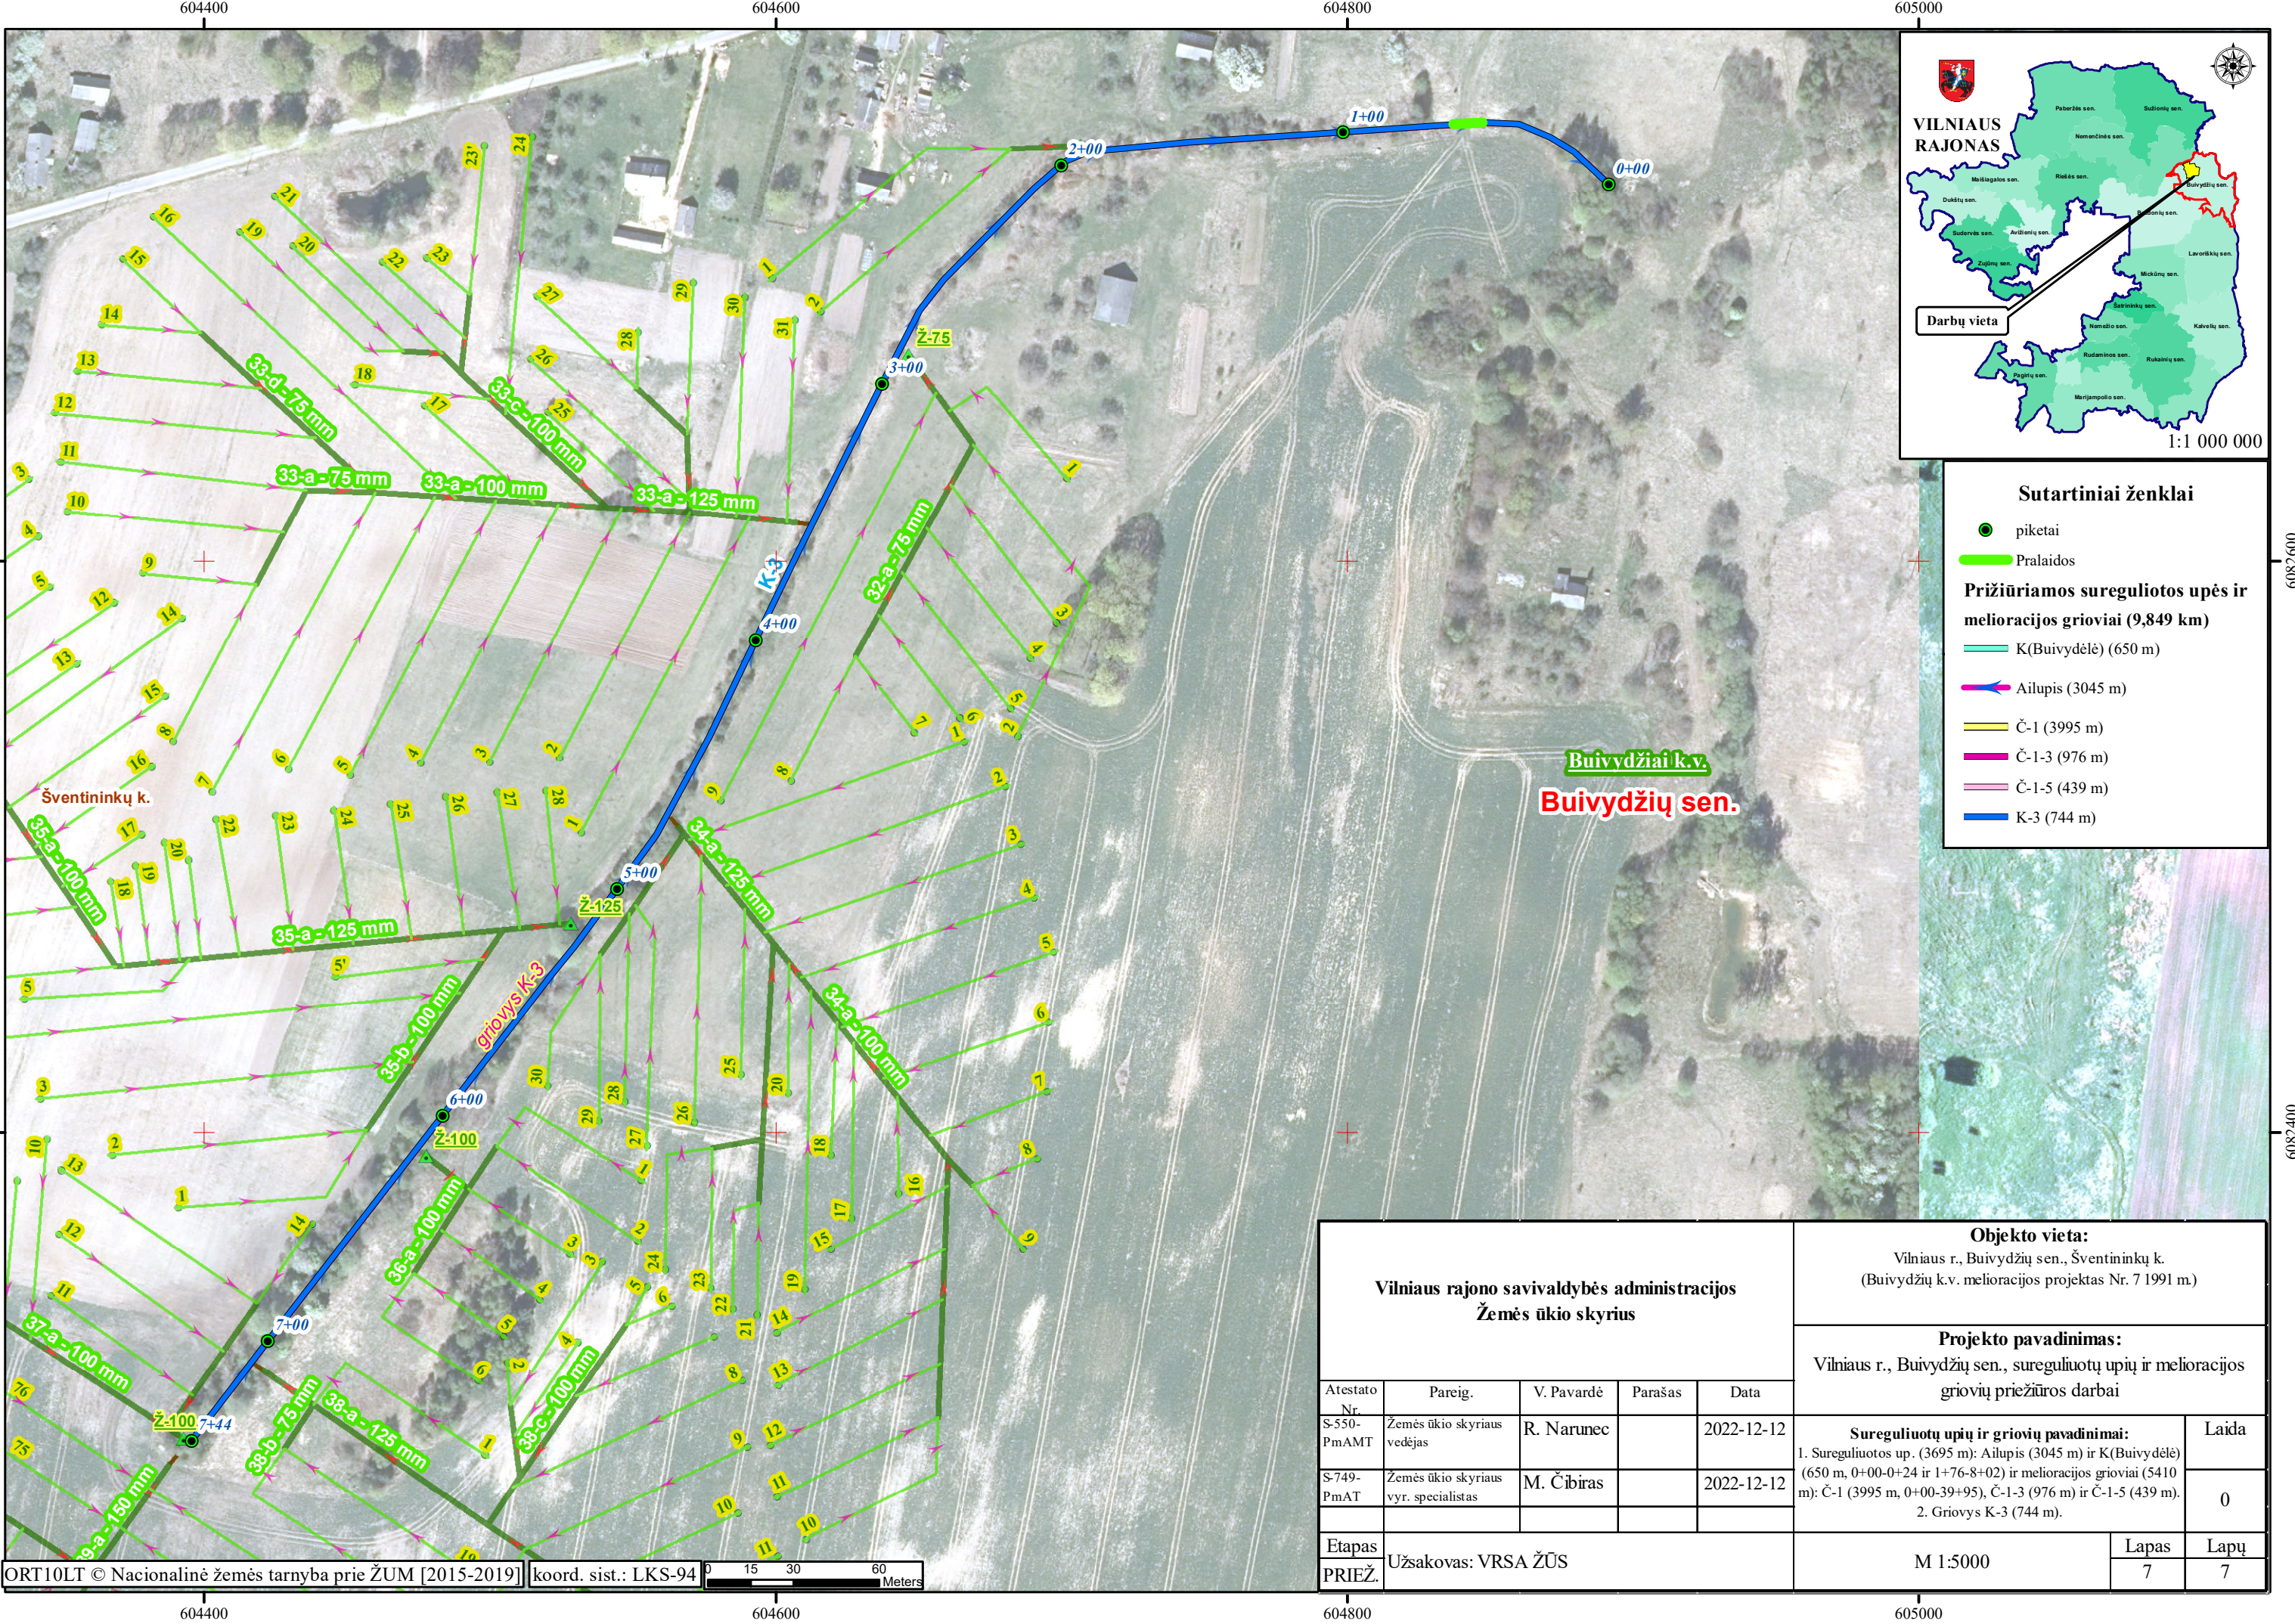

Sutartiniai ženklai

- piketai
- Pralaidos
- Pržiūriamos sureguliuotos upės ir melioracijos grioviai (9,849 km)**
- K(Buivydėlė) (650 m)
- Ailupis (3045 m)
- Č-1 (3995 m)
- Č-1-3 (976 m)
- Č-1-5 (439 m)
- K-3 (744 m)

Vilniaus rajono savivaldybės administracijos Žemės ūkio skyrius					Objekto vieta: Vilniaus r., Buivydžių sen., Šventininkų k. (Buivydžių k.v. melioracijos projektas Nr. 7 1991 m.)			
					Projekto pavadinimas: Vilniaus r., Buivydžių sen., sureguliuotų upių ir melioracijos griovių priežiūros darbai			
Atestato Nr.	Pareig.	V. Pavardė	Parašas	Data	Sureguliuotų upių ir griovių pavadinimai: 1. Sureguliuotos up. (3695 m): Ailupis (3045 m) ir K(Buivydėlė) (650 m, 0+00-0+24 ir 1+76-8+02) ir melioracijos grioviai (5410 m): Č-1 (3995 m, 0+00-39+95), Č-1-3 (976 m) ir Č-1-5 (439 m). 2. Griovys K-3 (744 m).		Laida	
S-550- PmAMT	Žemės ūkio skyriaus vedėjas	R. Narunec		2022-12-12			0	
S-749- PmAT	Žemės ūkio skyriaus vyr. specialistas	M. Čibiras		2022-12-12				
Etapas	Užsakovas: VRSA ŽŪS				M 1:5000		Lapas	Lapų
PRIEŽ.							7	7