
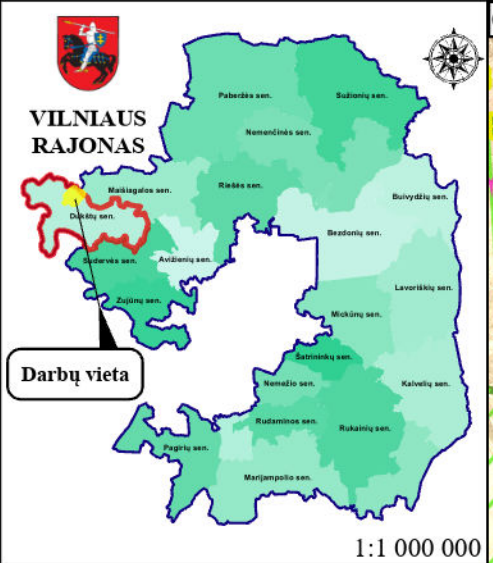


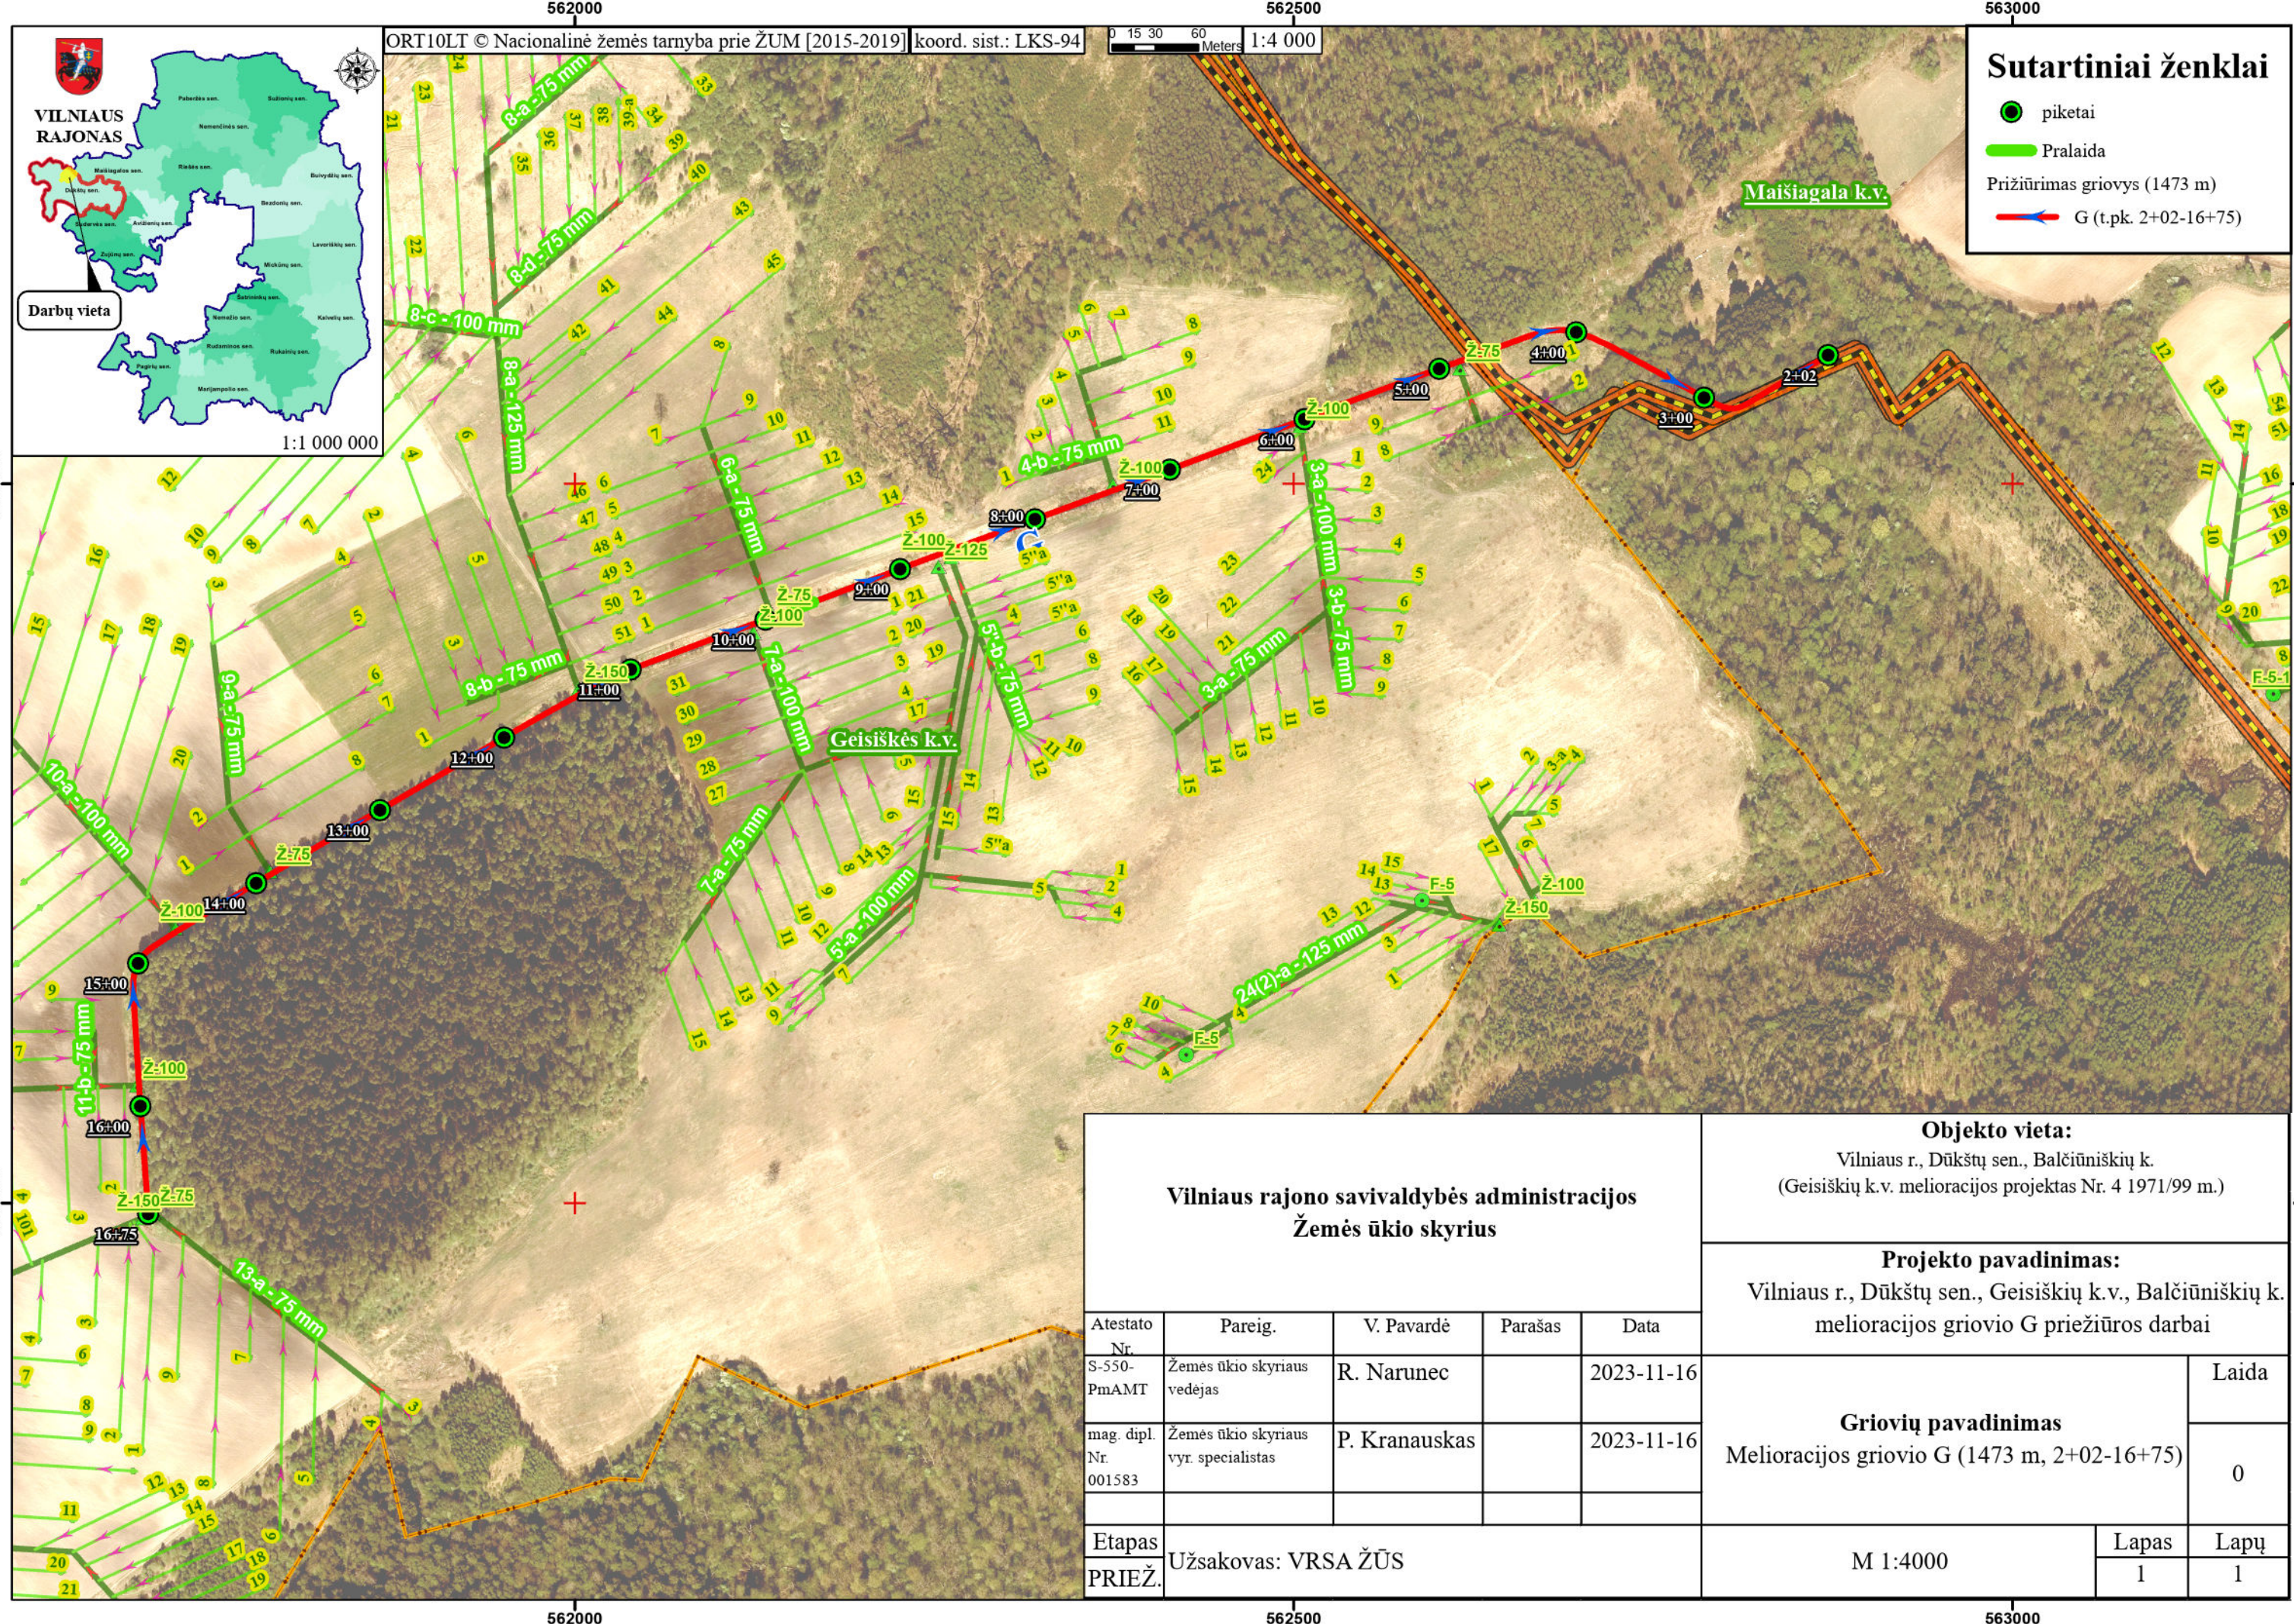

Sutartiniai ženklai

piketai

Pralaida

Prižiūrimas griovys (1473 m)

G (t.pk. 2+02-16+75)

Vilniaus rajono savivaldybės administracijos Žemės ūkio skyrius					Objekto vieta: Vilniaus r., Dūkštų sen., Balčiūniškių k. (Geišiškių k.v. melioracijos projektas Nr. 4 1971/99 m.)		
					Projekto pavadinimas: Vilniaus r., Dūkštų sen., Geišiškių k.v., Balčiūniškių k. melioracijos griovio G priežiūros darbai		
Atestato Nr.	Pareig.	V. Pavardė	Parašas	Data	Griovių pavadinimas Melioracijos griovio G (1473 m, 2+02-16+75)		
S-550- PmAMT	Žemės ūkio skyriaus vedėjas	R. Narunec		2023-11-16			
mag. dipl. Nr.	Žemės ūkio skyriaus vyr. specialistas	P. Kranauskas		2023-11-16	Laida 0		
001583							
Etapas	Užsakovas: VRSA ŽŪS				M 1:4000		Lapas
PRIEŽ.							Lapų
							1
							1