



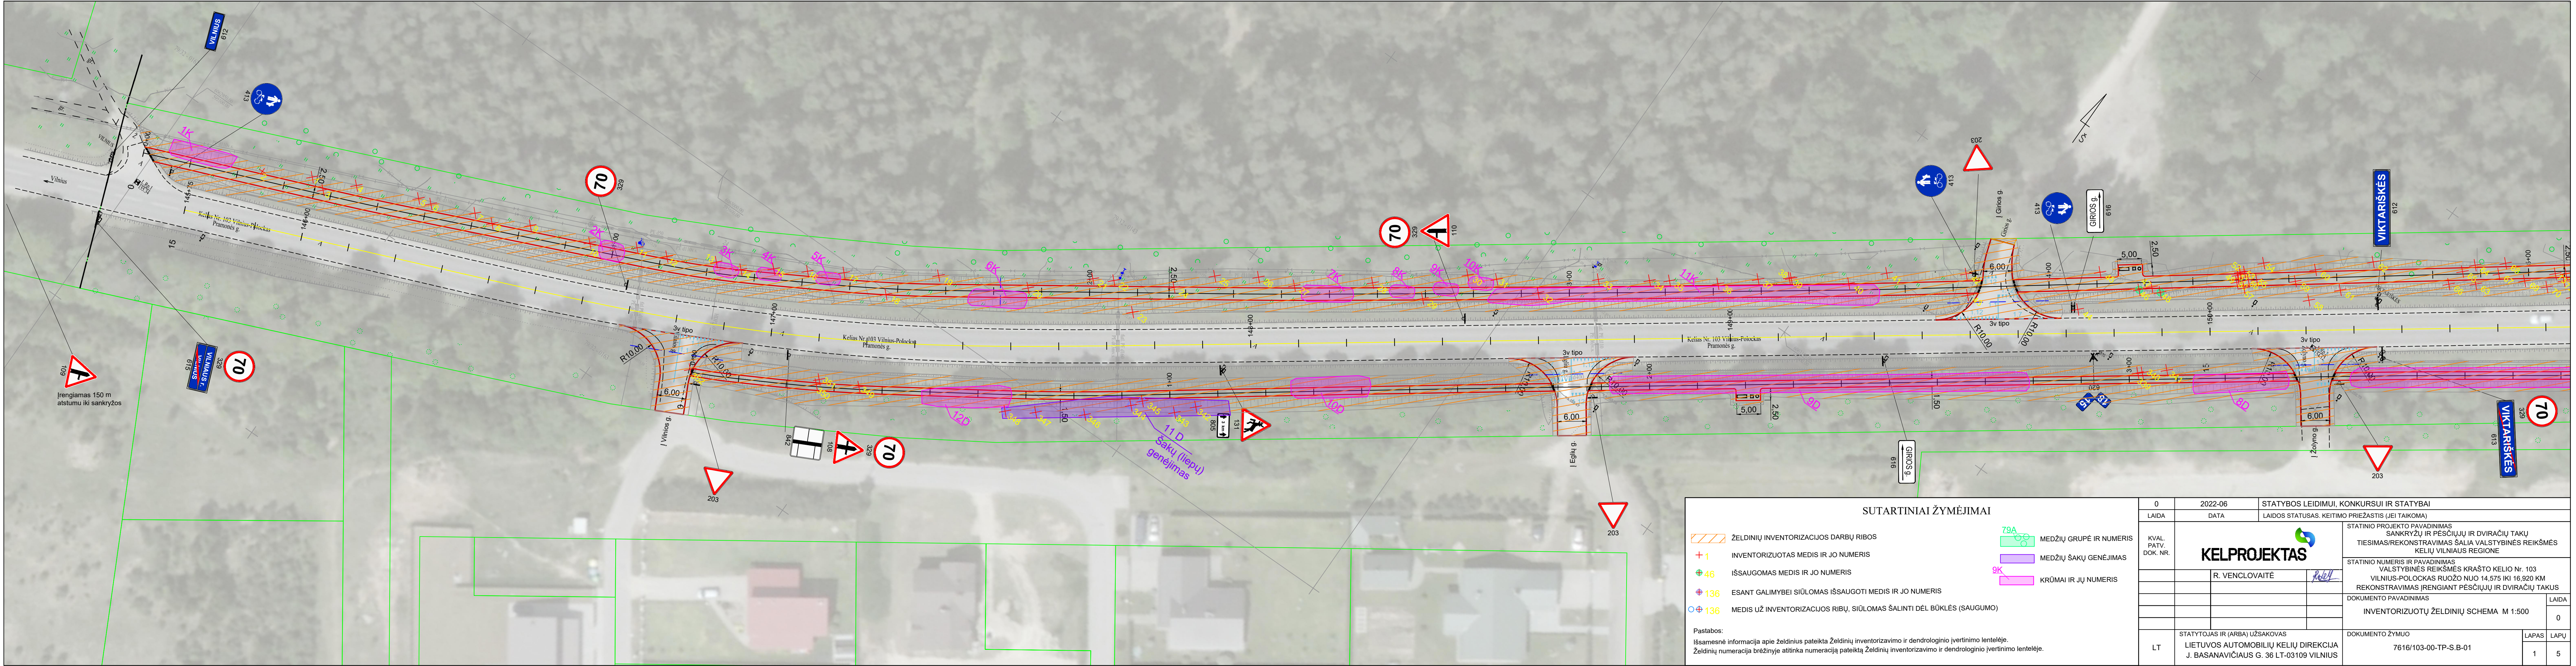

SUTARTINIAI ŽYMĖJIMAI				
	ŽELDINIŲ INVENTORIZACIJOS DARBŲ RIBOS		79A	MEDŽIŲ GRUPĖ IR NUMERIS
	INVENTORIZUOTAS MEDIS IR JO NUMERIS		9K	MEDŽIŲ ŠAKŲ GENĖJIMAS
	IŠSAUGOMAS MEDIS IR JO NUMERIS			KRŪMAI IR JŲ NUMERIS
	ESANT GALIMYBEI SIŪLOMAS IŠSAUGOTI MEDIS IR JO NUMERIS			
	MEDIS UŽ INVENTORIZACIJOS RIBŲ, SIŪLOMAS ŠALINTI DĖL BŪKLĖS (SAUGUMO)			
Pastabos: Išsamesnė informacija apie želdinius pateikta Želdinių inventorizavimo ir dendrologinio įvertinimo lentelėje. Želdinių numeracija brėžinyje atitinka numeraciją pateiktą Želdinių inventorizavimo ir dendrologinio įvertinimo lentelėje.				

0	2022-06	STATYBOS LEIDIMUI, KONKURSUI IR STATYBAI		
LAIDA	DATA	LAIDOS STATUSAS, KEITIMO PRIEŽASTIS (JEI TAIKOMA)		
KVAL. PATV. DOK. NR.	 KELPROJEKTAS		STATINIO PROJEKTO PAVADINIMAS SANKRYŽIŲ IR PĖSČIŲJŲ IR DVIRAČIŲ TAKŲ TIESIMAS/REKONSTRAVIMAS ŠALIA VALSTYBINĖS REIKŠMĖS KELIŲ VILNIAUS REGIONE	
	R. VENCLOVAITĖ		STATINIO NUMERIS IR PAVADINIMAS VALSTYBINĖS REIKŠMĖS KRAŠTO KELIO Nr. 103 VILNIUS-POLOCKAS RUOŽO NUO 14,575 IKI 16,920 KM REKONSTRAVIMAS ĮRENGIANT PĖSČIŲJŲ IR DVIRAČIŲ TAKUS	
			DOKUMENTO PAVADINIMAS INVENTORIZUOTŲ ŽELDINIŲ SCHEMA M 1:500	LAIDA 0
LT	STATYTOJAS IR (ARBA) UŽSAKOVAS LIETUVOS AUTOMOBILIŲ KELIŲ DIREKCIJA J. BASANAČIAUS G. 36 LT-03109 VILNIUS		DOKUMENTO ŽYMUO 7616/103-00-TP-S.B-01	LAPAS 1 LAPŲ 5



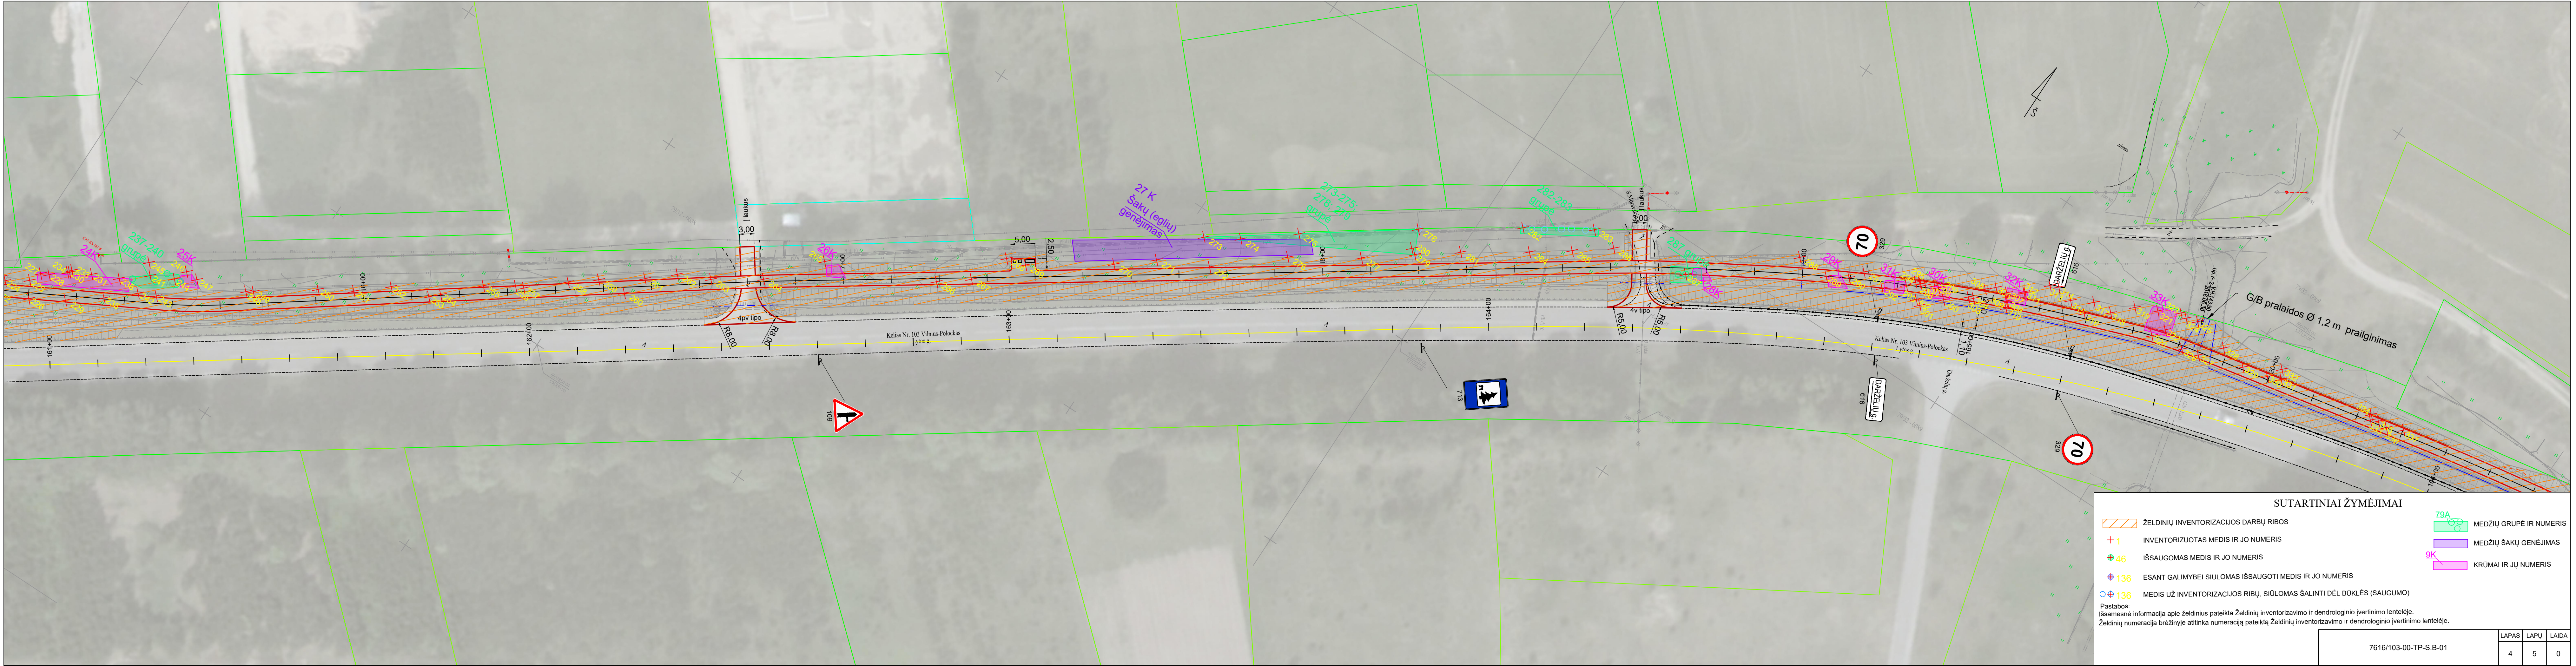


SUTARTINIAI ŽYMĖJIMAI

- Želdinių inventORIZACIJOS darbų ribos
- Inventorizuotas medis ir jo numeris
- Išsaugomas medis ir jo numeris
- Esant galimybei siūlomas išsaugoti medis ir jo numeris
- Medis už inventORIZACIJOS ribų, siūlomas šalinti dėl būklės (saugumo)
- Medžių grupė ir numeris
- Medžių šakų genėjimas
- Krūmai ir jų numeris

Pastabos:
Išsamesnė informacija apie želdinius pateikta Želdinių inventORIZavimo ir dendrologinio įvertinimo lentelėje.
Želdinių numeracija brėžinyje atitinka numeraciją pateiktą Želdinių inventORIZavimo ir dendrologinio įvertinimo lentelėje.

7616/103-00-TP-S-B-01

LAPAS	LAPŲ	LAIDA
4	5	0

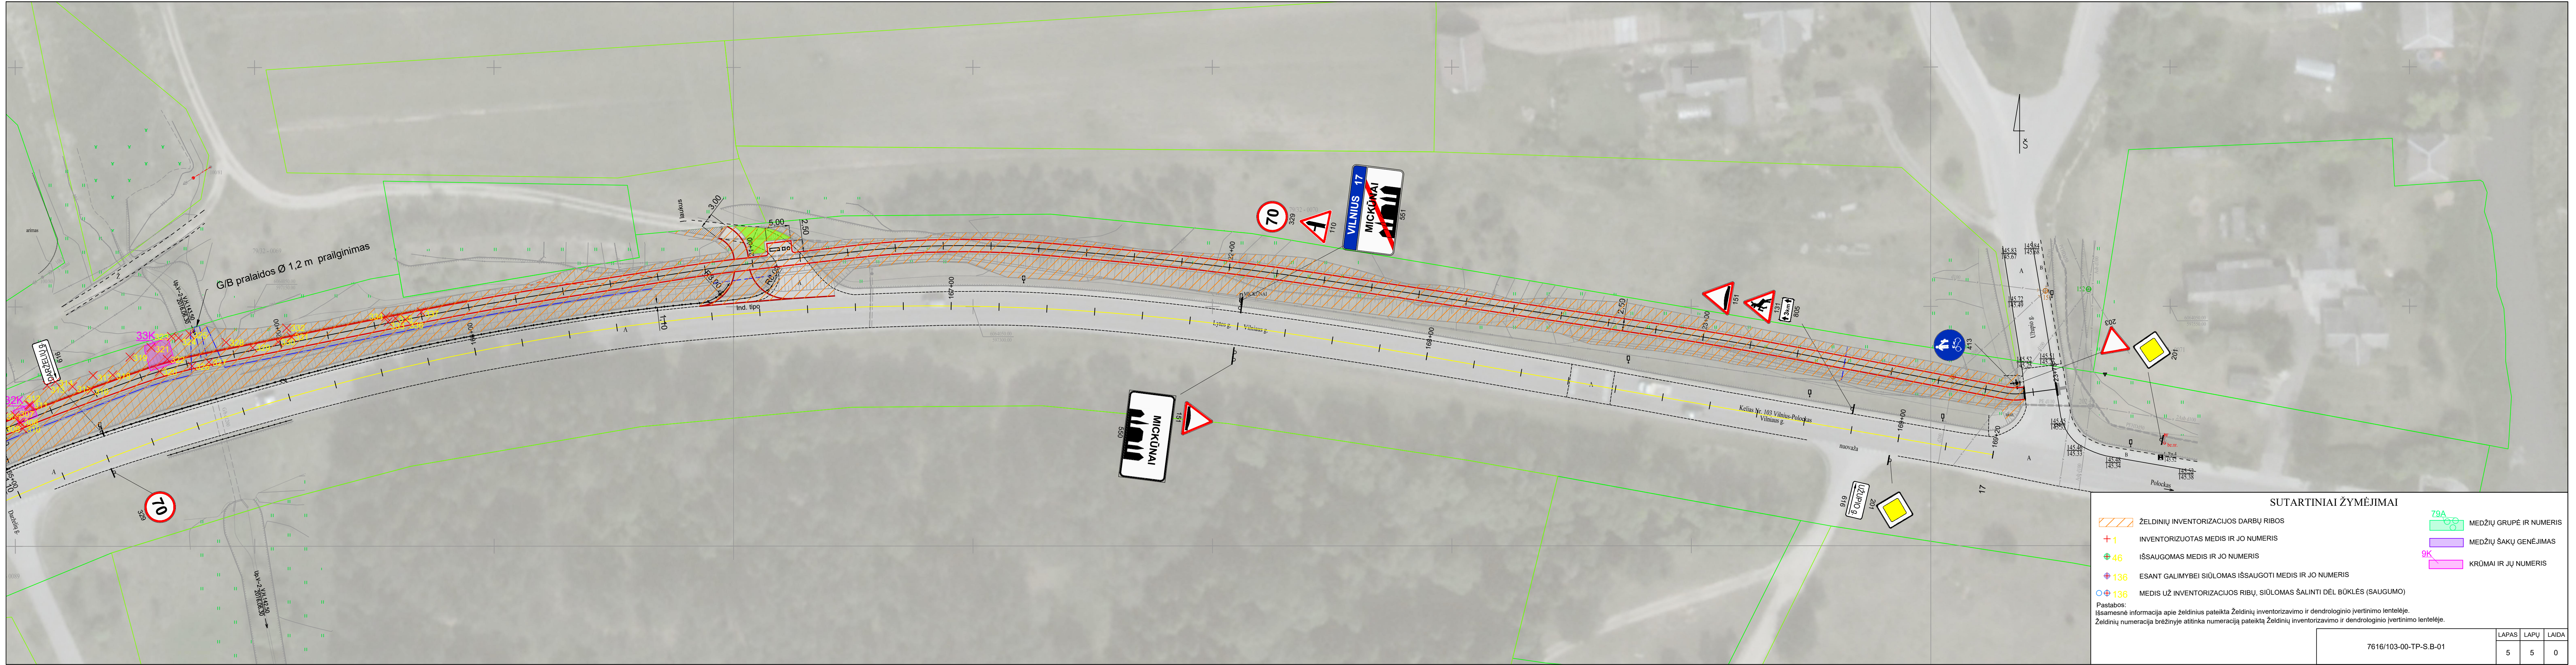

SUTARTINIAI ŽYMĖJIMAI

- Želdinių inventorizacijos darbų ribos
- INVENTORIZUOTAS MEDIS IR JO NUMERIS
- IŠSAUGOMAS MEDIS IR JO NUMERIS
- ESANT GALIMYBEI SIŪLOMAS IŠSAUGOTI MEDIS IR JO NUMERIS
- MEDIS UŽ INVENTORIZACIJOS RIBŲ, SIŪLOMAS ŠALINTI DĖL BŪKLĖS (SAUGUMO)
- Medžių grupė ir numeris
- Medžių šakų genėjimas
- Krūmai ir jų numeris

Pastabos:
Išsamesnė informacija apie želdinius pateikta Želdinių inventorizavimo ir dendrologinio įvertinimo lentelėje.
Želdinių numeracija brėžinyje atitinka numeraciją pateiktą Želdinių inventorizavimo ir dendrologinio įvertinimo lentelėje.