


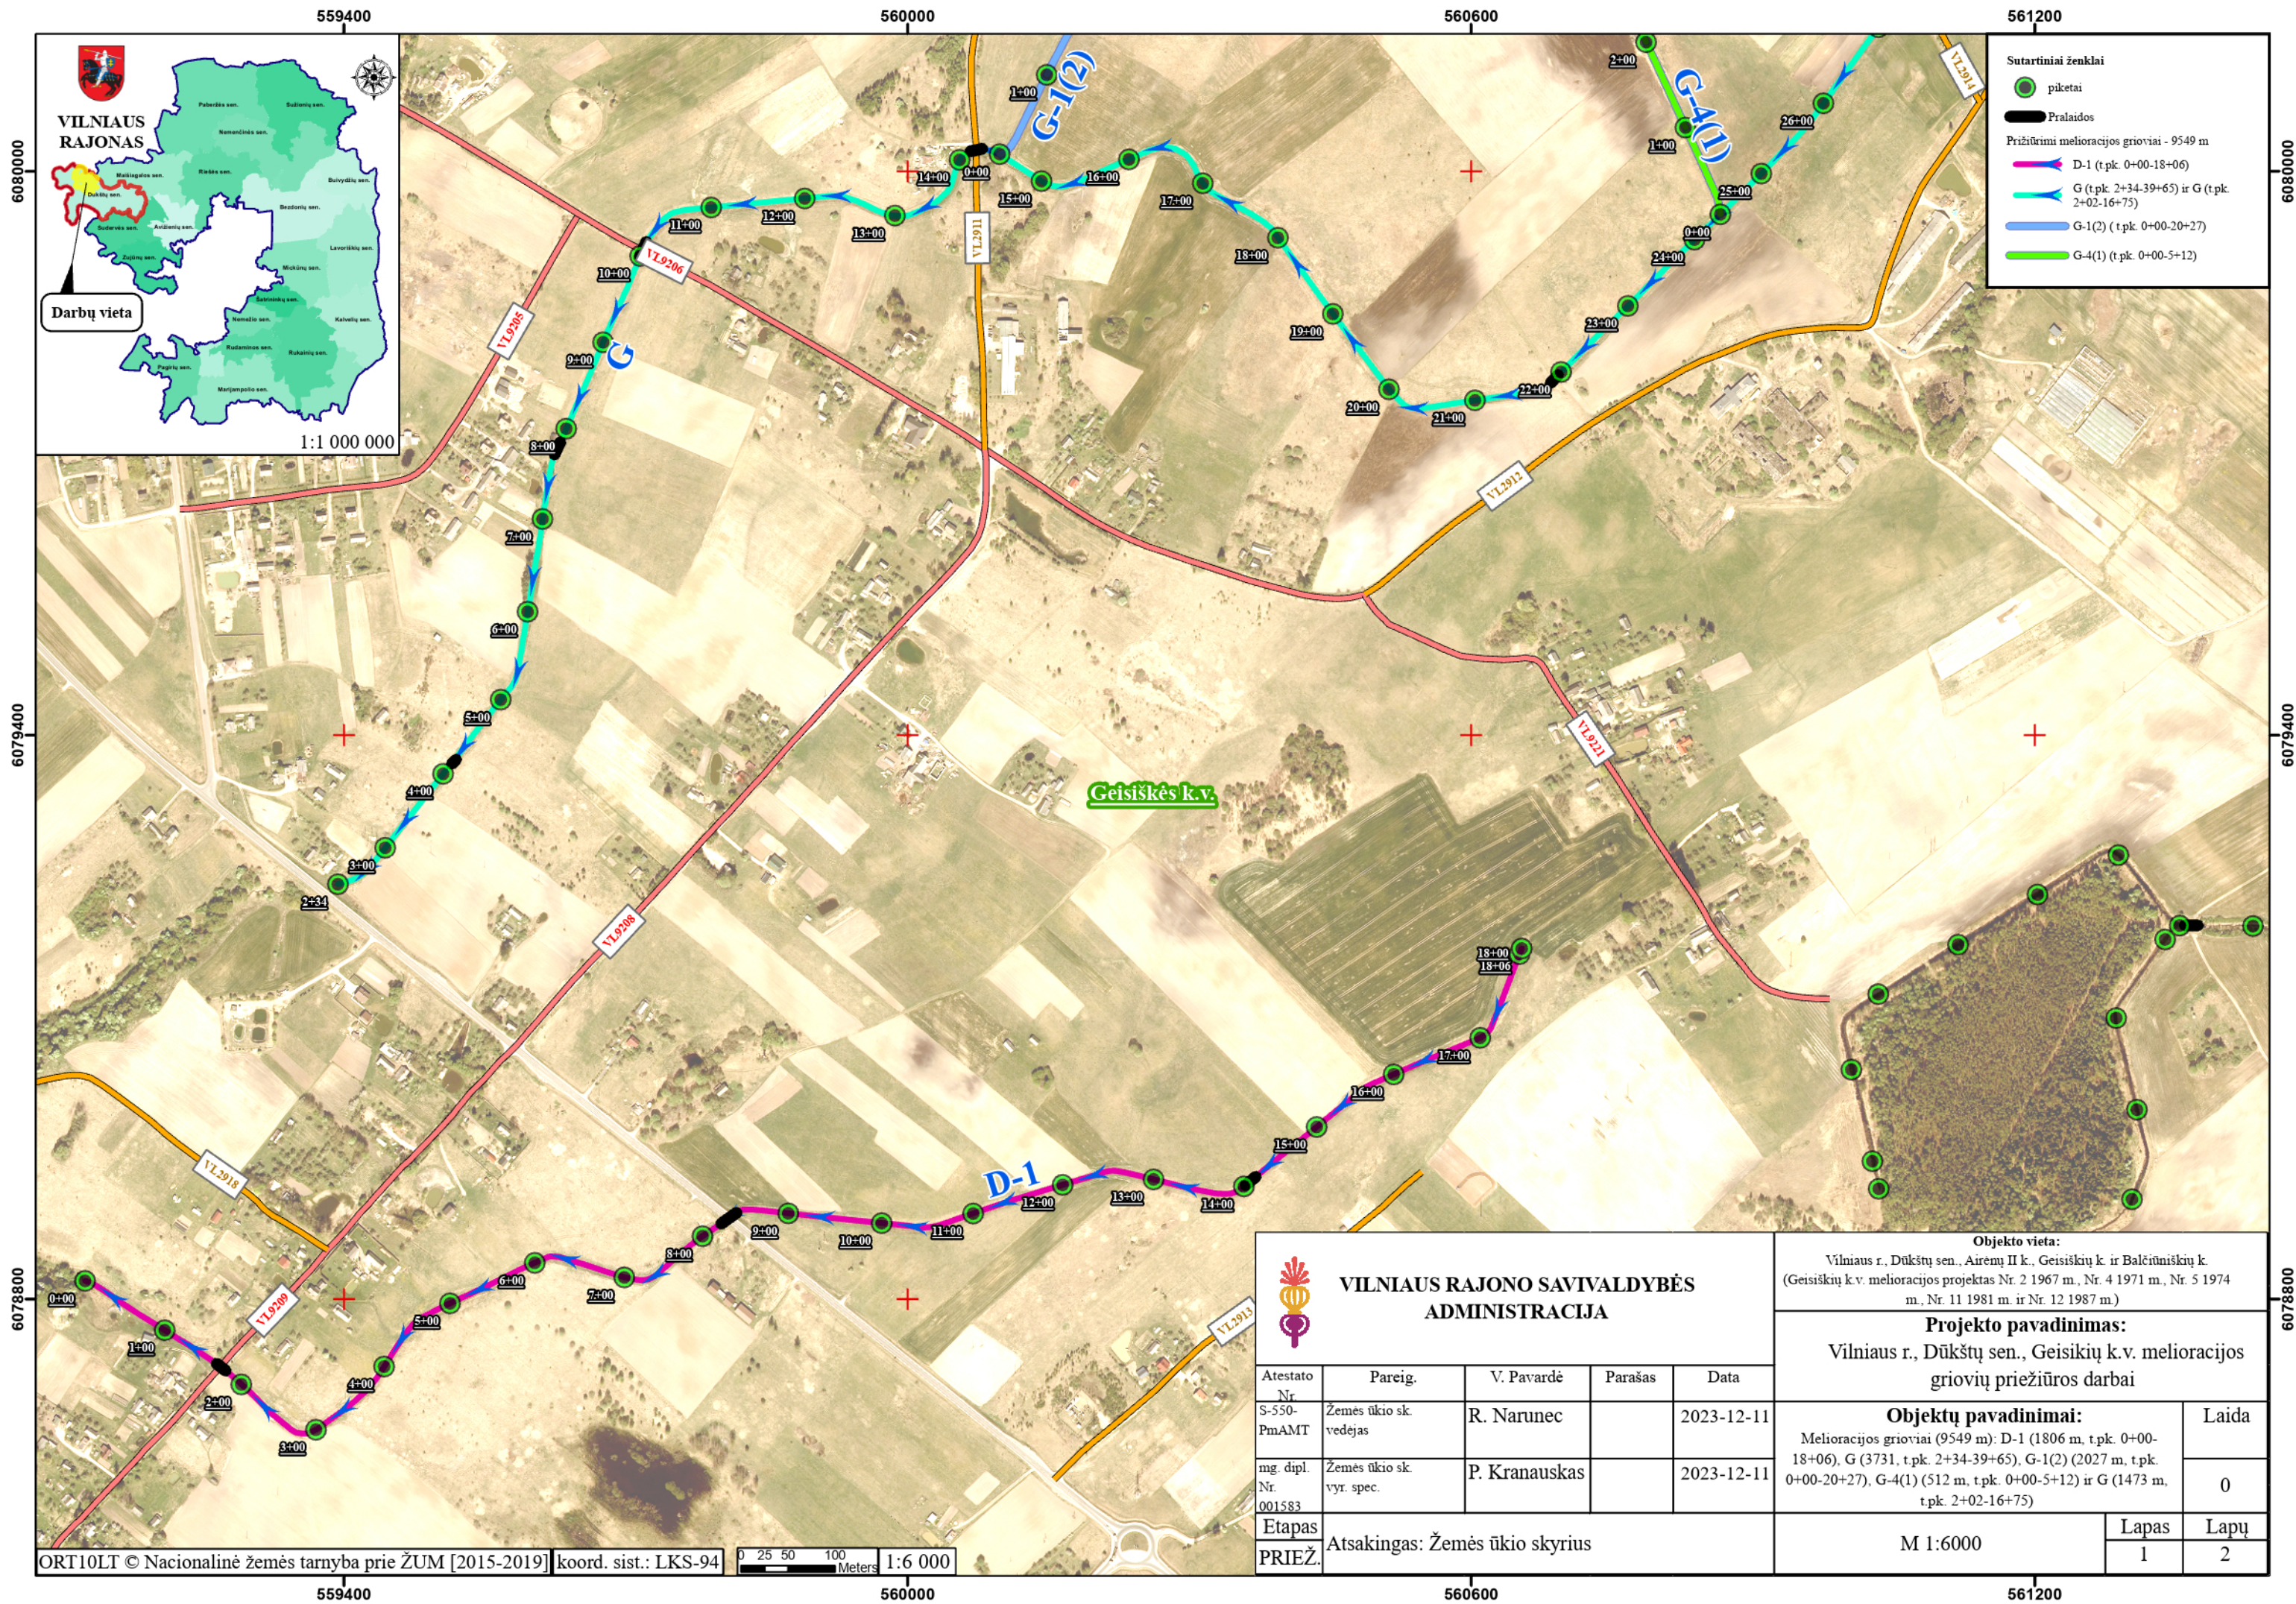

|   |  |  |  |  |   |  |                     |                               |                              |
|---|--|--|--|--|---|--|---------------------|-------------------------------|------------------------------|
| <div></div> <div>VILNIAUS RAJONO SAVIVALDYBĖS<br/>ADMINISTRACIJA</div> |  |  |  |  | <div>Objekto vieta:</div> <div>Vilniaus r., Dūkštų sen., Airėnų II k., Geišiškių k. ir Balčiūniškių k.<br/>(Geišiškių k.v. melioracijos projektas Nr. 2 1967 m., Nr. 4 1971 m., Nr. 5 1974<br/>m., Nr. 11 1981 m. ir Nr. 12 1987 m.)</div>             |  |                     |                               |                              |
|   |  |  |  |  | <div>Projekto pavadinimas:</div> <div>Vilniaus r., Dūkštų sen., Geisikių k.v. melioracijos<br/>griovių priežiūros darbai</div>   |  |                     |                               |                              |
|   |  |  |  |  | <div>Objektų pavadinimai:</div> <div>Melioracijos grioviai (9549 m): D-1 (1806 m, t.pk. 0+00-<br/>18+06), G (3731, t.pk. 2+34-39+65), G-1(2) (2027 m, t.pk.<br/>0+00-20+27), G-4(1) (512 m, t.pk. 0+00-5+12) ir G (1473 m,<br/>t.pk. 2+02-16+75)</div> |  | <div>Laida</div>    |                               |                              |
| <div>Atestato<br/>Nr.<br/>S-550-<br/>PmAMT</div> <div>Žemės ūkio sk.<br/>vedėjas</div> <div>R. Narunec</div> <div></div> <div>2023-12-11</div>              |  |  |  |  |   |  | <div>0</div>        |                               |                              |
| <div>mg. dipl.<br/>Nr.<br/>001583</div> <div>Žemės ūkio sk.<br/>vyr. spec.</div> <div>P. Kranauskas</div> <div></div> <div>2023-12-11</div>                 |  |  |  |  |   |  |                     |                               |                              |
| <div>Etapas</div> <div>PRIEŽ.</div>   |  |  |  |  | <div>Atsakingas: Žemės ūkio skyrius</div>   |  | <div>M 1:6000</div> | <div>Lapas</div> <div>1</div> | <div>Lapų</div> <div>2</div> |

| Atestato Nr.         | Pareig.                        | V. Pavardė    | Parašas | Data       |
|----------------------|--------------------------------|---------------|---------|------------|
| S-550-PmAMT          | Žemės ūkio sk. vedėjas         | R. Narunec    |         | 2023-12-11 |
| mg. dipl. Nr. 001583 | Žemės ūkio sk. vyr. spec.      | P. Kranauskas |         | 2023-12-11 |
| Etapas               | Atsakingas: Žemės ūkio skyrius |               |         |            |
| PRIEŽ.               |                                |               |         |            |

