



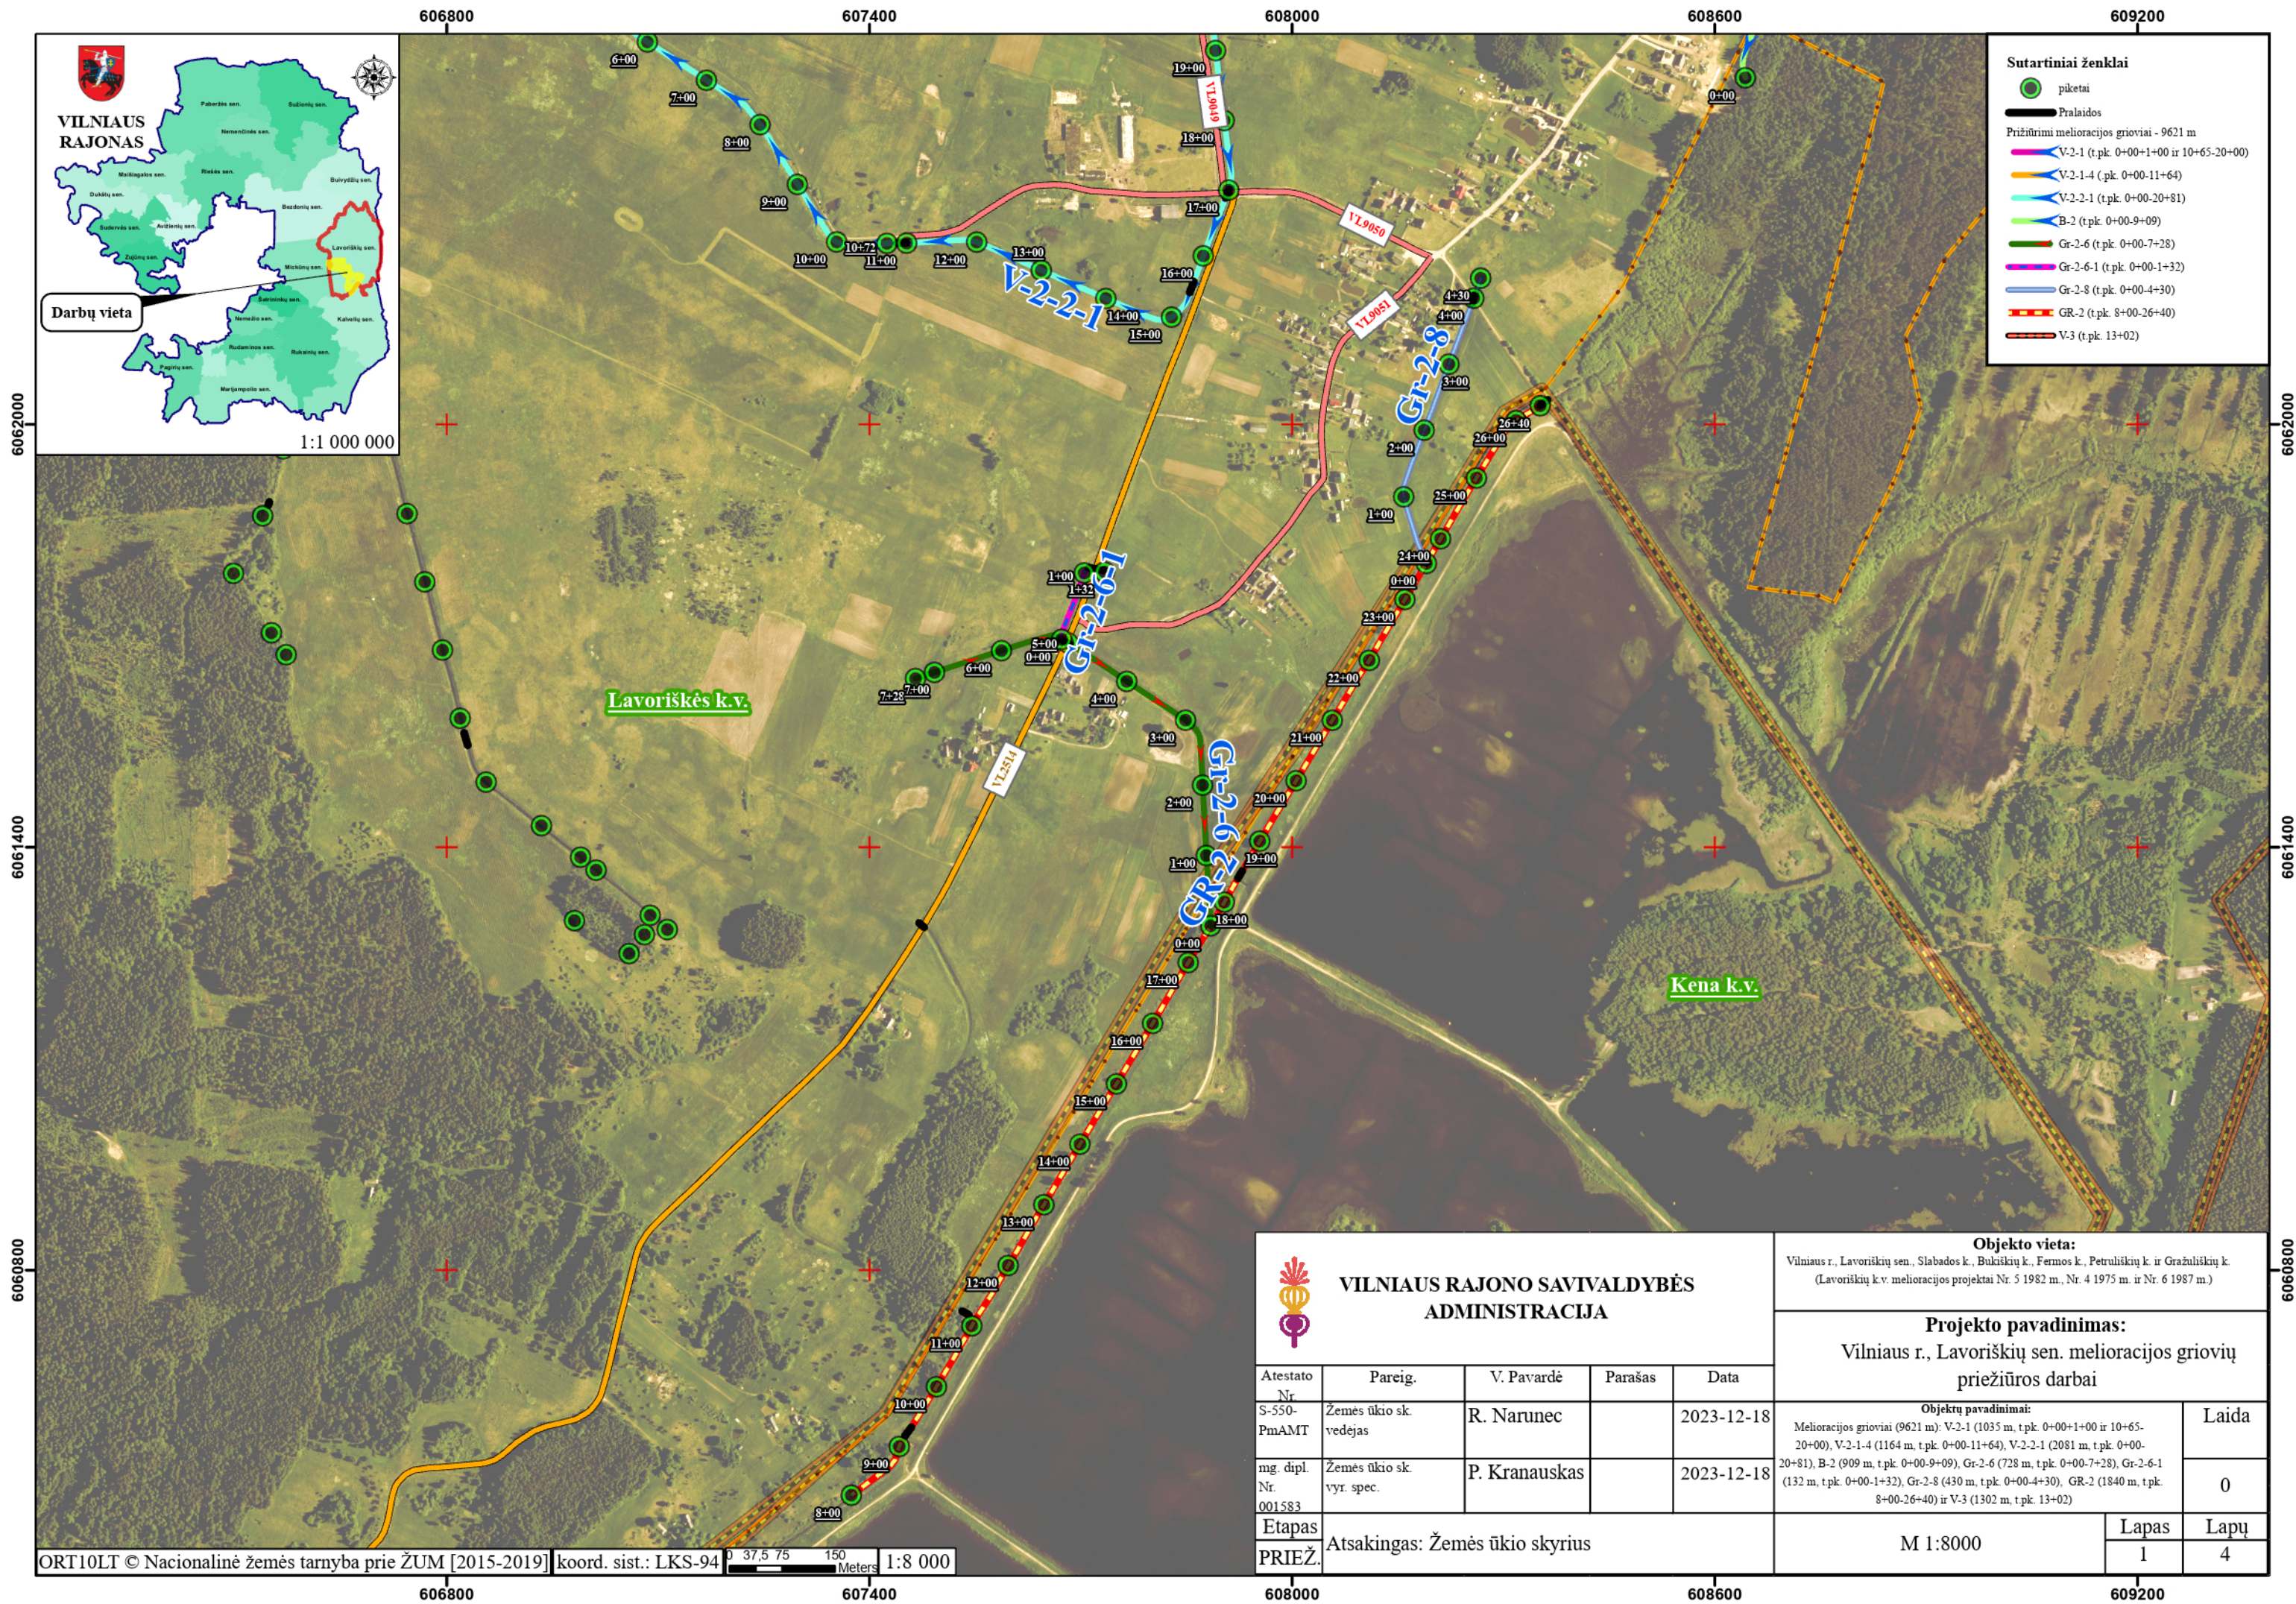


 VILNIAUS RAJONO SAVIVALDYBĖS ADMINISTRACIJA					Objekto vieta: Vilniaus r., Lavoriškių sen., Slabados k., Bukiškių k., Femos k., Petrušiškių k. ir Gražuoliškių k. (Lavoriškių k.v. melioracijos projektai Nr. 5 1982 m., Nr. 4 1975 m. ir Nr. 6 1987 m.)			
					Projekto pavadinimas: Vilniaus r., Lavoriškių sen. melioracijos griovių prižiūros darbai			
Atestato Nr.	Pareig.	V. Pavardė	Parašas	Data	Objektų pavadinimai:		Laida	
S-550- PmAMT	Žemės ūkio sk. vedėjas	R. Narunec		2023-12-18	Melioracijos grioviai (9621 m): V-2-1 (1035 m, t.p.k. 0+00+1+00 ir 10+65-20+00), V-2-1-4 (1164 m, t.p.k. 0+00-11+64), V-2-2-1 (2081 m, t.p.k. 0+00-20+81), B-2 (909 m, t.p.k. 0+00-9+09), Gr-2-6 (728 m, t.p.k. 0+00-7+28), Gr-2-6-1 (132 m, t.p.k. 0+00-1+32), Gr-2-8 (430 m, t.p.k. 0+00-4+30), GR-2 (1840 m, t.p.k. 8+00-26+40) ir V-3 (1302 m, t.p.k. 13+02)		0	
mg. dipl. Nr. 001583	Žemės ūkio sk. vyr. spec.	P. Kranauskas		2023-12-18				
Etapas	Atsakingas: Žemės ūkio skyrius				M 1:8000		Lapas	Lapų
PRIEŽ.							1	4

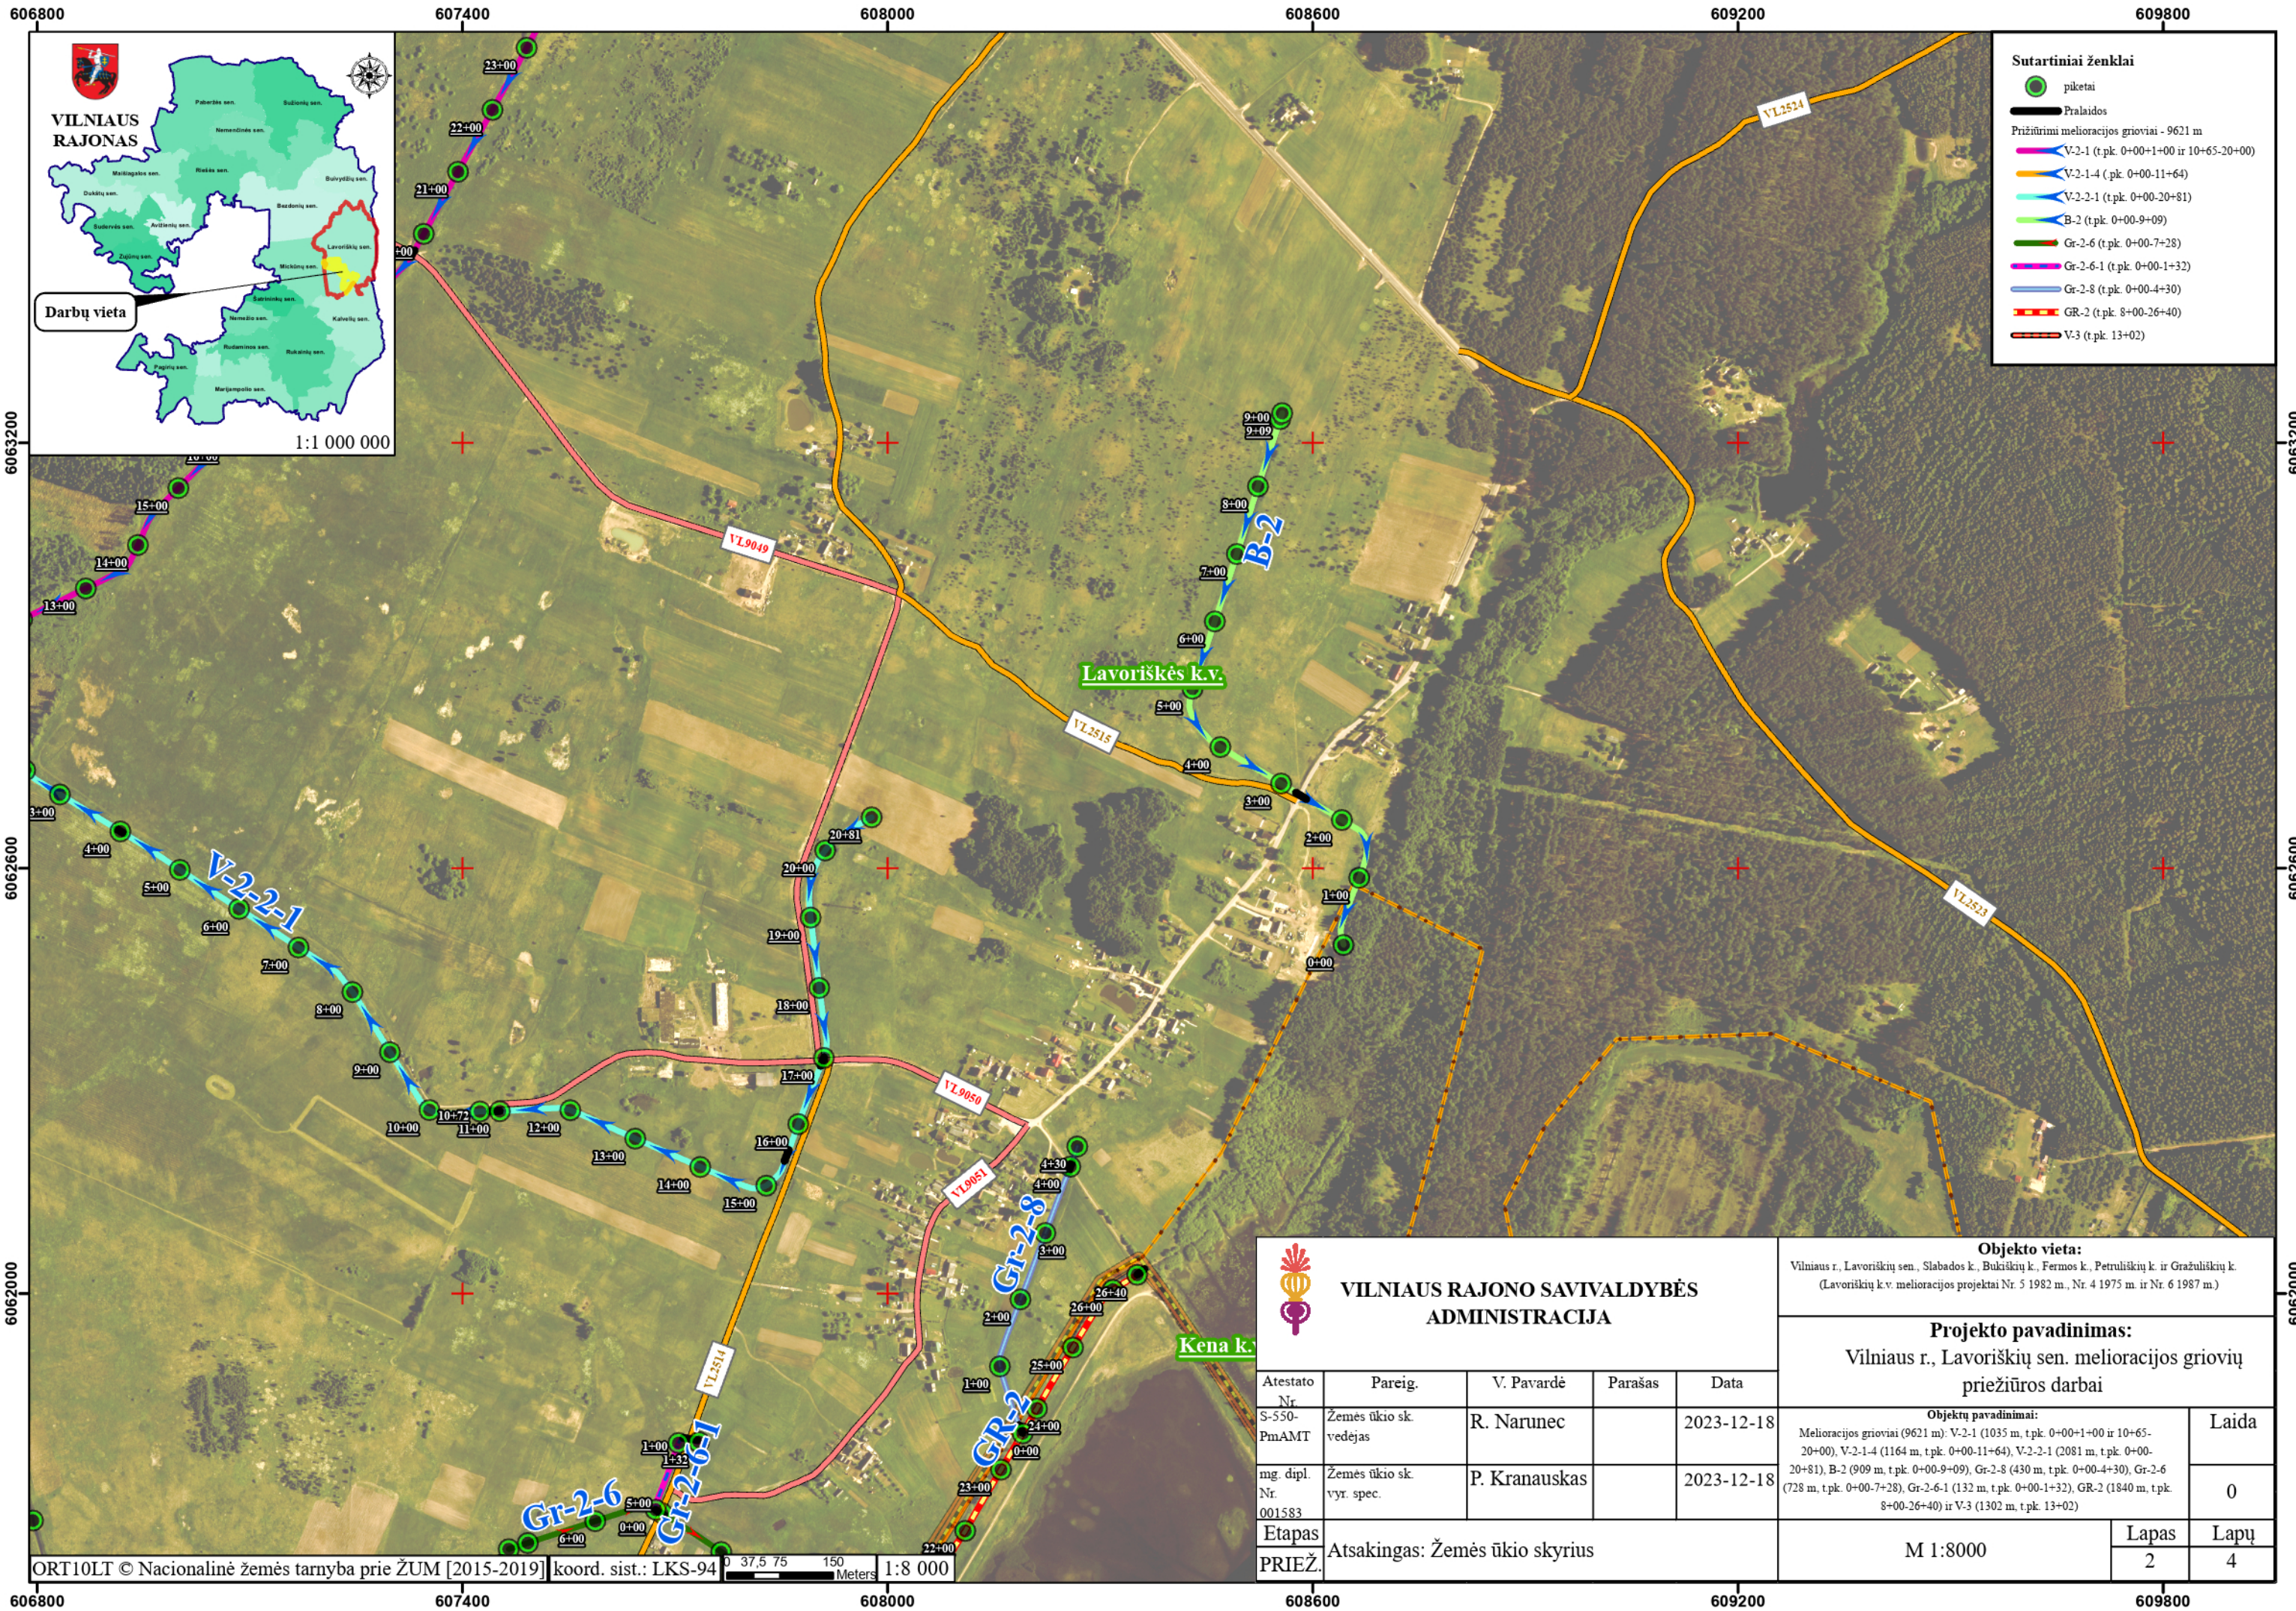

- Sutartiniai ženklai**
- piketai
 - Pralaidos
 - Pržiūrimi melioracijos grioviai - 9621 m
 - V-2-1 (t.pk. 0+00+1+00 ir 10+65-20+00)
 - V-2-1-4 (t.pk. 0+00-11+64)
 - V-2-2-1 (t.pk. 0+00-20+81)
 - B-2 (t.pk. 0+00-9+09)
 - Gr-2-6 (t.pk. 0+00-7+28)
 - Gr-2-6-1 (t.pk. 0+00-1+32)
 - Gr-2-8 (t.pk. 0+00-4+30)
 - GR-2 (t.pk. 8+00-26+40)
 - V-3 (t.pk. 13+02)

 VILNIAUS RAJONO SAVIVALDYBĖS ADMINISTRACIJA					Objekto vieta: Vilniaus r., Lavoriškių sen., Slabados k., Bukiškių k., Feros k., Petrušiškių k. ir Gražuliškių k. (Lavoriškių k.v. melioracijos projektai Nr. 5 1982 m., Nr. 4 1975 m. ir Nr. 6 1987 m.)		
					Projekto pavadinimas: Vilniaus r., Lavoriškių sen. melioracijos griovių priežiūros darbai		
					Objektų pavadinimai: Melioracijos grioviai (9621 m): V-2-1 (1035 m, t.pk. 0+00+1+00 ir 10+65-20+00), V-2-1-4 (1164 m, t.pk. 0+00-11+64), V-2-2-1 (2081 m, t.pk. 0+00-20+81), B-2 (909 m, t.pk. 0+00-9+09), Gr-2-8 (430 m, t.pk. 0+00-4+30), Gr-2-6 (728 m, t.pk. 0+00-7+28), Gr-2-6-1 (132 m, t.pk. 0+00-1+32), GR-2 (1840 m, t.pk. 8+00-26+40) ir V-3 (1302 m, t.pk. 13+02)		Laida
							0
					M 1:8000		Lapas
							Lapų
					2		4


Atestato Nr.	Pareig.	V. Pavardė	Parašas	Data
S-550-PmAMT	Žemės ūkio sk. vedėjas	R. Narunec		2023-12-18
mg. dipl. Nr. 001583	Žemės ūkio sk. vyr. spec.	P. Kranauskas		2023-12-18
Etapas	Atsakingas: Žemės ūkio skyrius			
PRIEŽ.				

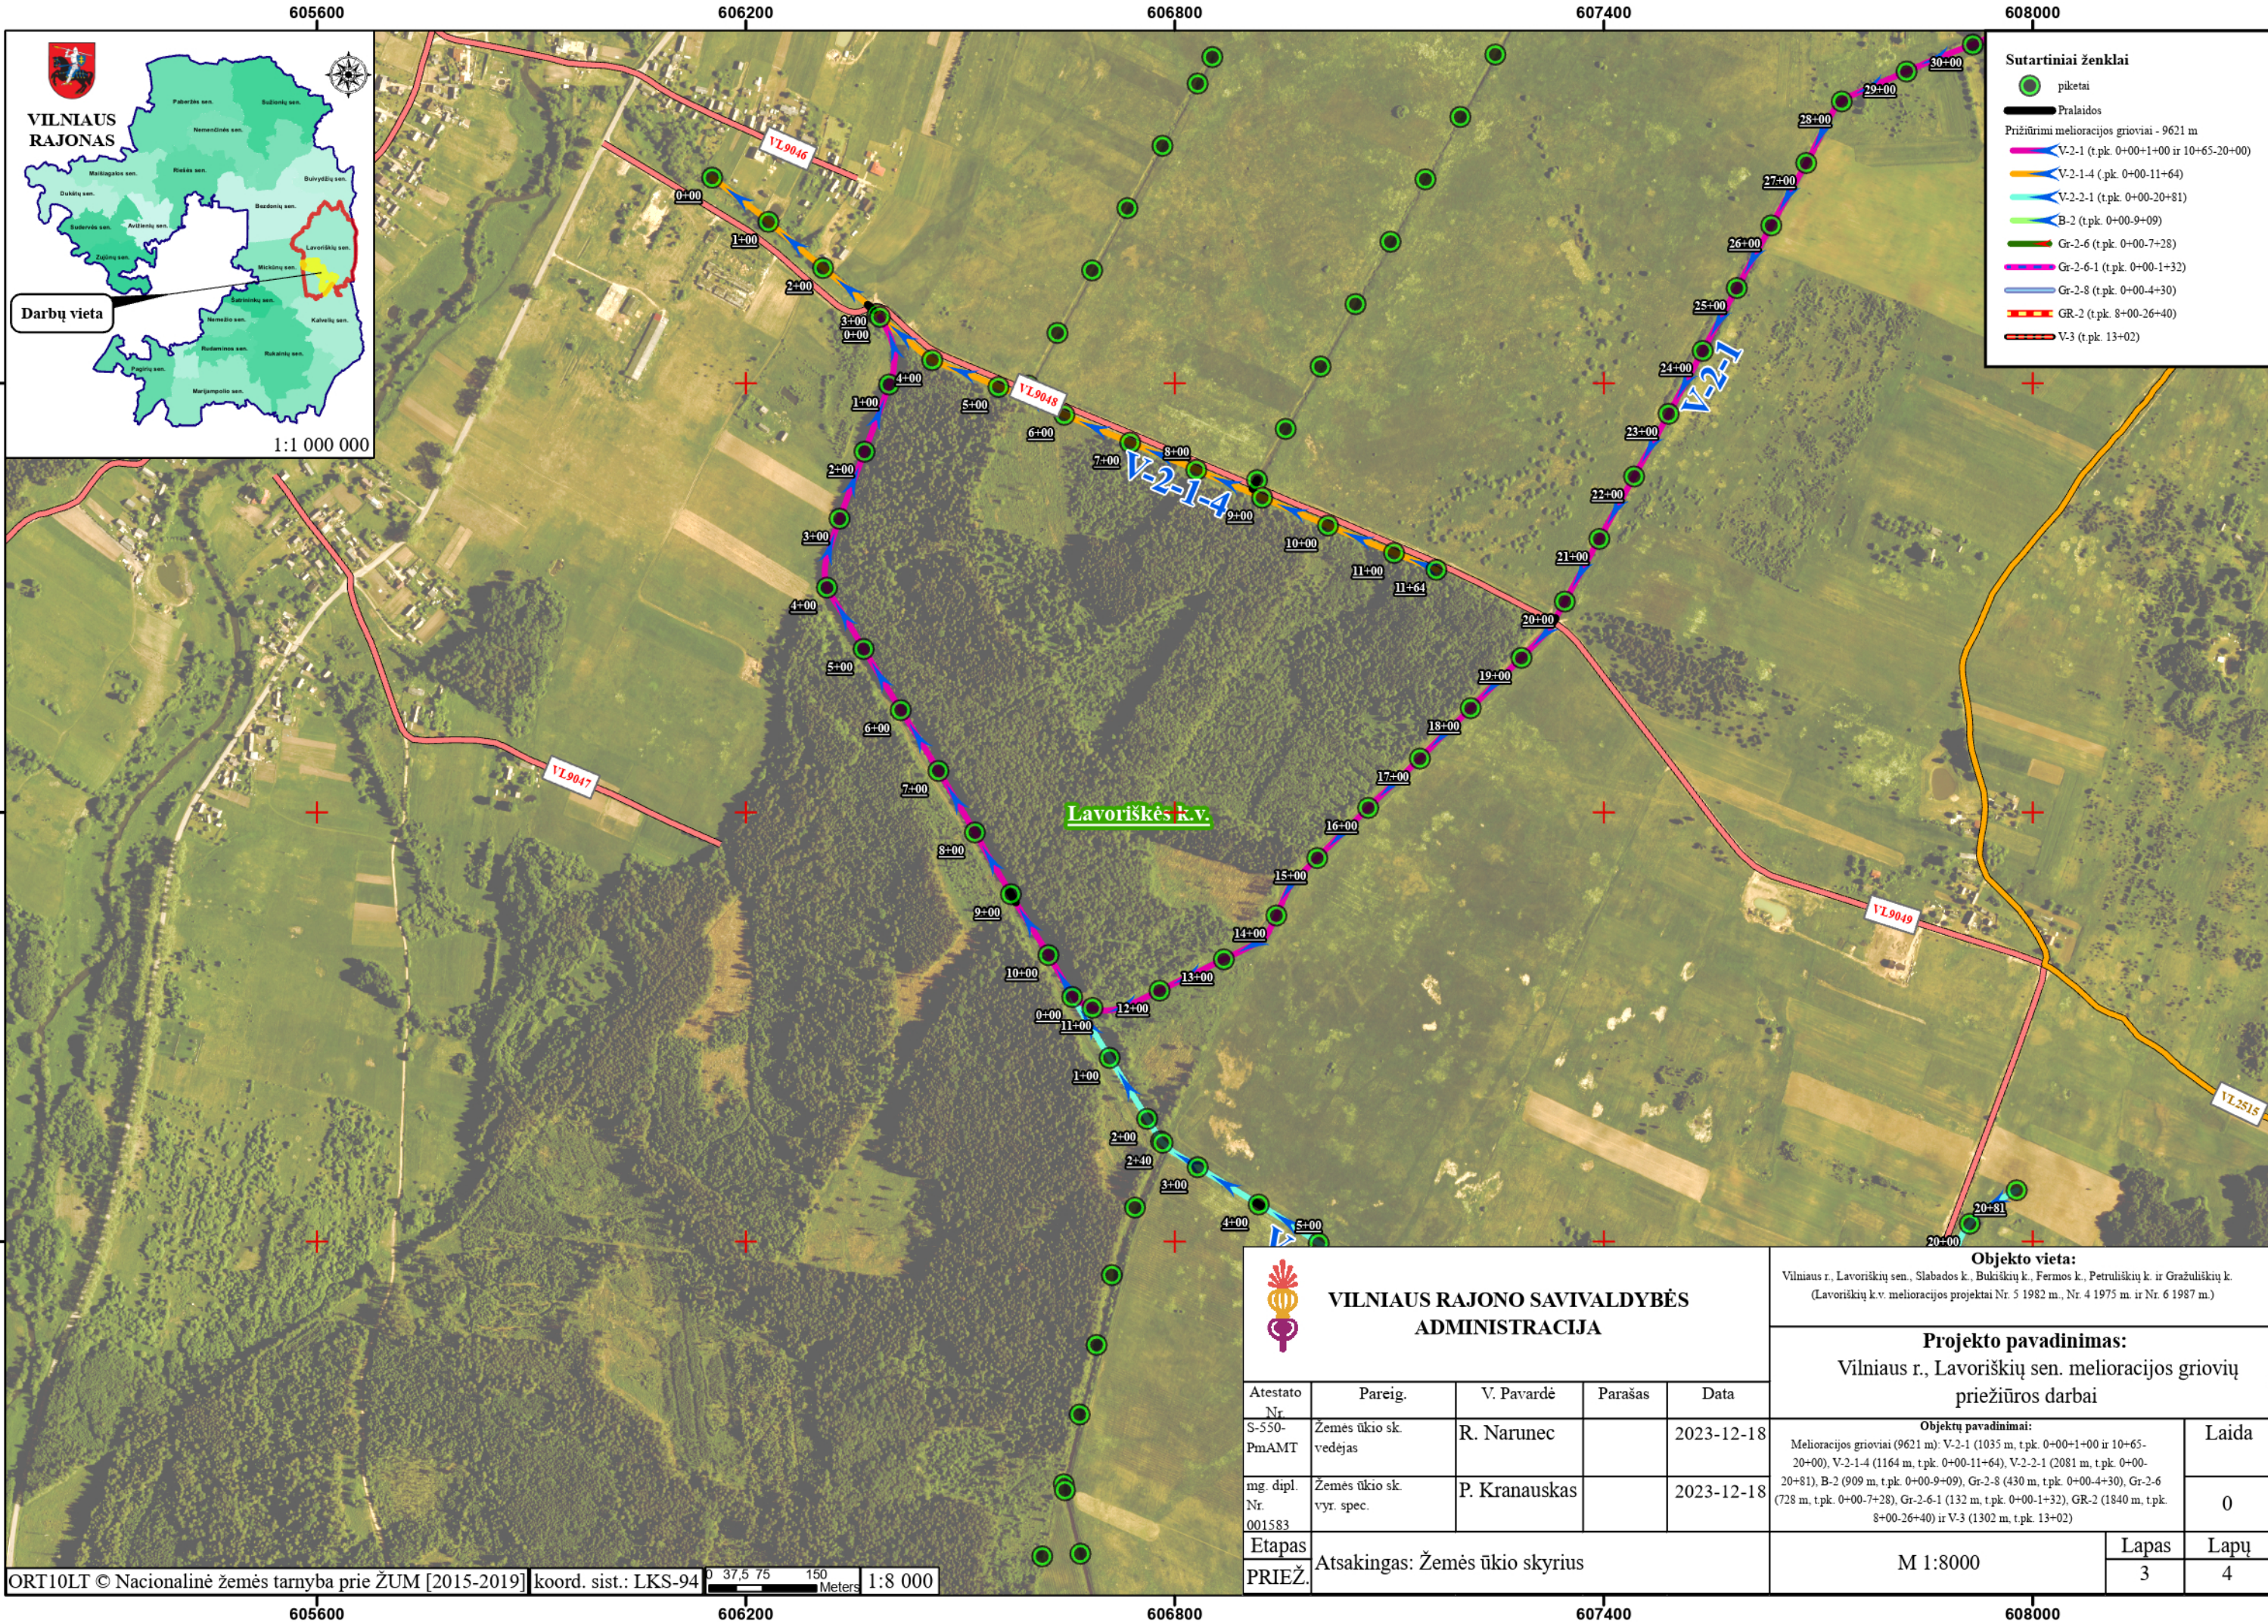

- Sutartiniai ženklai**
- piketai
 - Pralaidos
 - Priziūrimi melioracijos grioviai - 9621 m
 - V-2-1 (t.p.k. 0+00+1+00 ir 10+65-20+00)
 - V-2-1-4 (t.p.k. 0+00-11+64)
 - V-2-2-1 (t.p.k. 0+00-20+81)
 - B-2 (t.p.k. 0+00-9+09)
 - Gr-2-6 (t.p.k. 0+00-7+28)
 - Gr-2-6-1 (t.p.k. 0+00-1+32)
 - Gr-2-8 (t.p.k. 0+00-4+30)
 - GR-2 (t.p.k. 8+00-26+40)
 - V-3 (t.p.k. 13+02)

 VILNIAUS RAJONO SAVIVALDYBĖS ADMINISTRACIJA				
Atestato Nr. S-550-PmAMT	Pareig. Žemės ūkio sk. vedėjas	V. Pavardė R. Narunec	Parašas	Data 2023-12-18
mg. dipl. Nr. 001583	Žemės ūkio sk. vyr. spec.	P. Kranauskas		2023-12-18
Etapas PRIEŽ.	Atsakingas: Žemės ūkio skyrius			

Objekto vieta: Vilniaus r., Lavoriškių sen., Slabados k., Bukiškių k., Feros k., Petrušiškių k. ir Gražuliškių k. (Lavoriškių k.v. melioracijos projektai Nr. 5 1982 m., Nr. 4 1975 m. ir Nr. 6 1987 m.)		
Projekto pavadinimas: Vilniaus r., Lavoriškių sen. melioracijos griovių priežiūros darbai		
Objektų pavadinimai: Melioracijos grioviai (9621 m): V-2-1 (1035 m, t.p.k. 0+00+1+00 ir 10+65-20+00), V-2-1-4 (1164 m, t.p.k. 0+00-11+64), V-2-2-1 (2081 m, t.p.k. 0+00-20+81), B-2 (909 m, t.p.k. 0+00-9+09), Gr-2-8 (430 m, t.p.k. 0+00-4+30), Gr-2-6 (728 m, t.p.k. 0+00-7+28), Gr-2-6-1 (132 m, t.p.k. 0+00-1+32), GR-2 (1840 m, t.p.k. 8+00-26+40) ir V-3 (1302 m, t.p.k. 13+02)		Laida
		0
M 1:8000		Lapas Lapų
		3 4

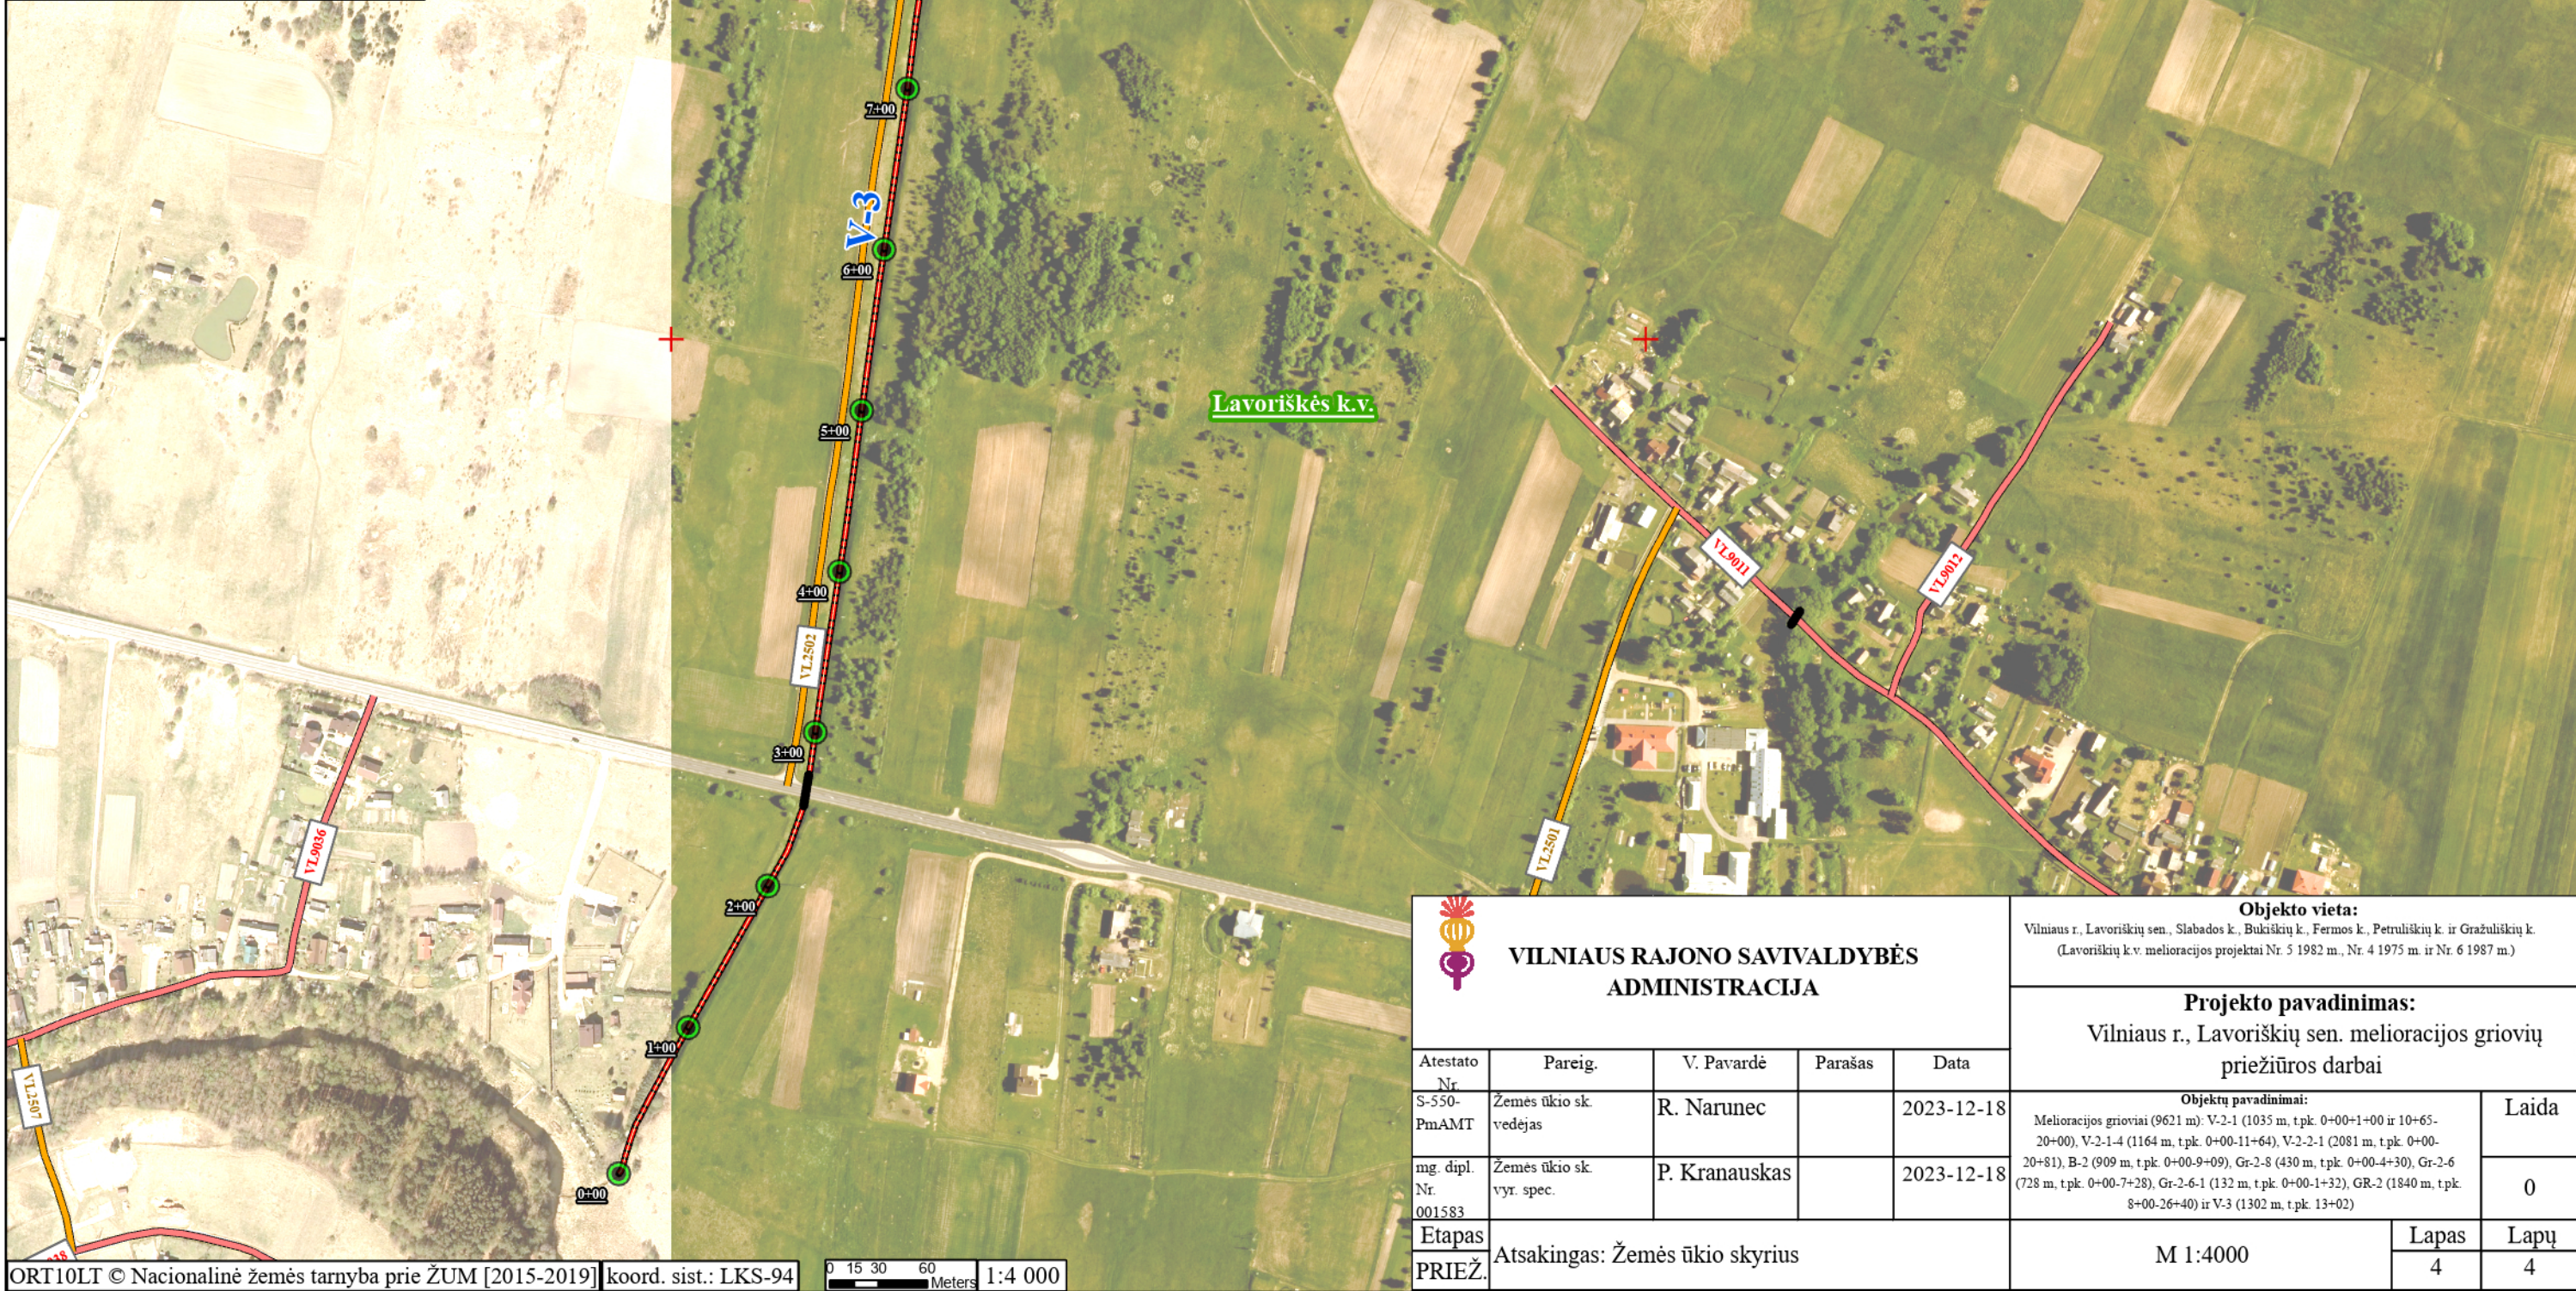

- Sutartiniai ženklai**
- piketai
 - Pralaidos
 - Priziūrimi melioracijos grioviai - 9621 m
 - V-2-1 (t.pk. 0+00-1+00 ir 10+65-20+00)
 - V-2-1-4 (t.pk. 0+00-11+64)
 - V-2-2-1 (t.pk. 0+00-20+81)
 - B-2 (t.pk. 0+00-9+09)
 - Gr-2-6 (t.pk. 0+00-7+28)
 - Gr-2-6-1 (t.pk. 0+00-1+32)
 - Gr-2-8 (t.pk. 0+00-4+30)
 - GR-2 (t.pk. 8+00-26+40)
 - V-3 (t.pk. 13+02)

 VILNIAUS RAJONO SAVIVALDYBĖS ADMINISTRACIJA					Objekto vieta: Vilniaus r., Lavorišės sen., Slabados k., Bukiškių k., Feros k., Petrušiškių k. ir Gražuliškių k. (Lavorišės k.v. melioracijos projektai Nr. 5 1982 m., Nr. 4 1975 m. ir Nr. 6 1987 m.)		
					Projekto pavadinimas: Vilniaus r., Lavorišės sen. melioracijos griovių priežiūros darbai		
					Objektų pavadinimai: Melioracijos grioviai (9621 m): V-2-1 (1035 m, t.pk. 0+00-1+00 ir 10+65-20+00), V-2-1-4 (1164 m, t.pk. 0+00-11+64), V-2-2-1 (2081 m, t.pk. 0+00-20+81), B-2 (909 m, t.pk. 0+00-9+09), Gr-2-8 (430 m, t.pk. 0+00-4+30), Gr-2-6 (728 m, t.pk. 0+00-7+28), Gr-2-6-1 (132 m, t.pk. 0+00-1+32), GR-2 (1840 m, t.pk. 8+00-26+40) ir V-3 (1302 m, t.pk. 13+02)		Laida
							0
					M 1:4000		Lapas
					4		Lapų
							4