




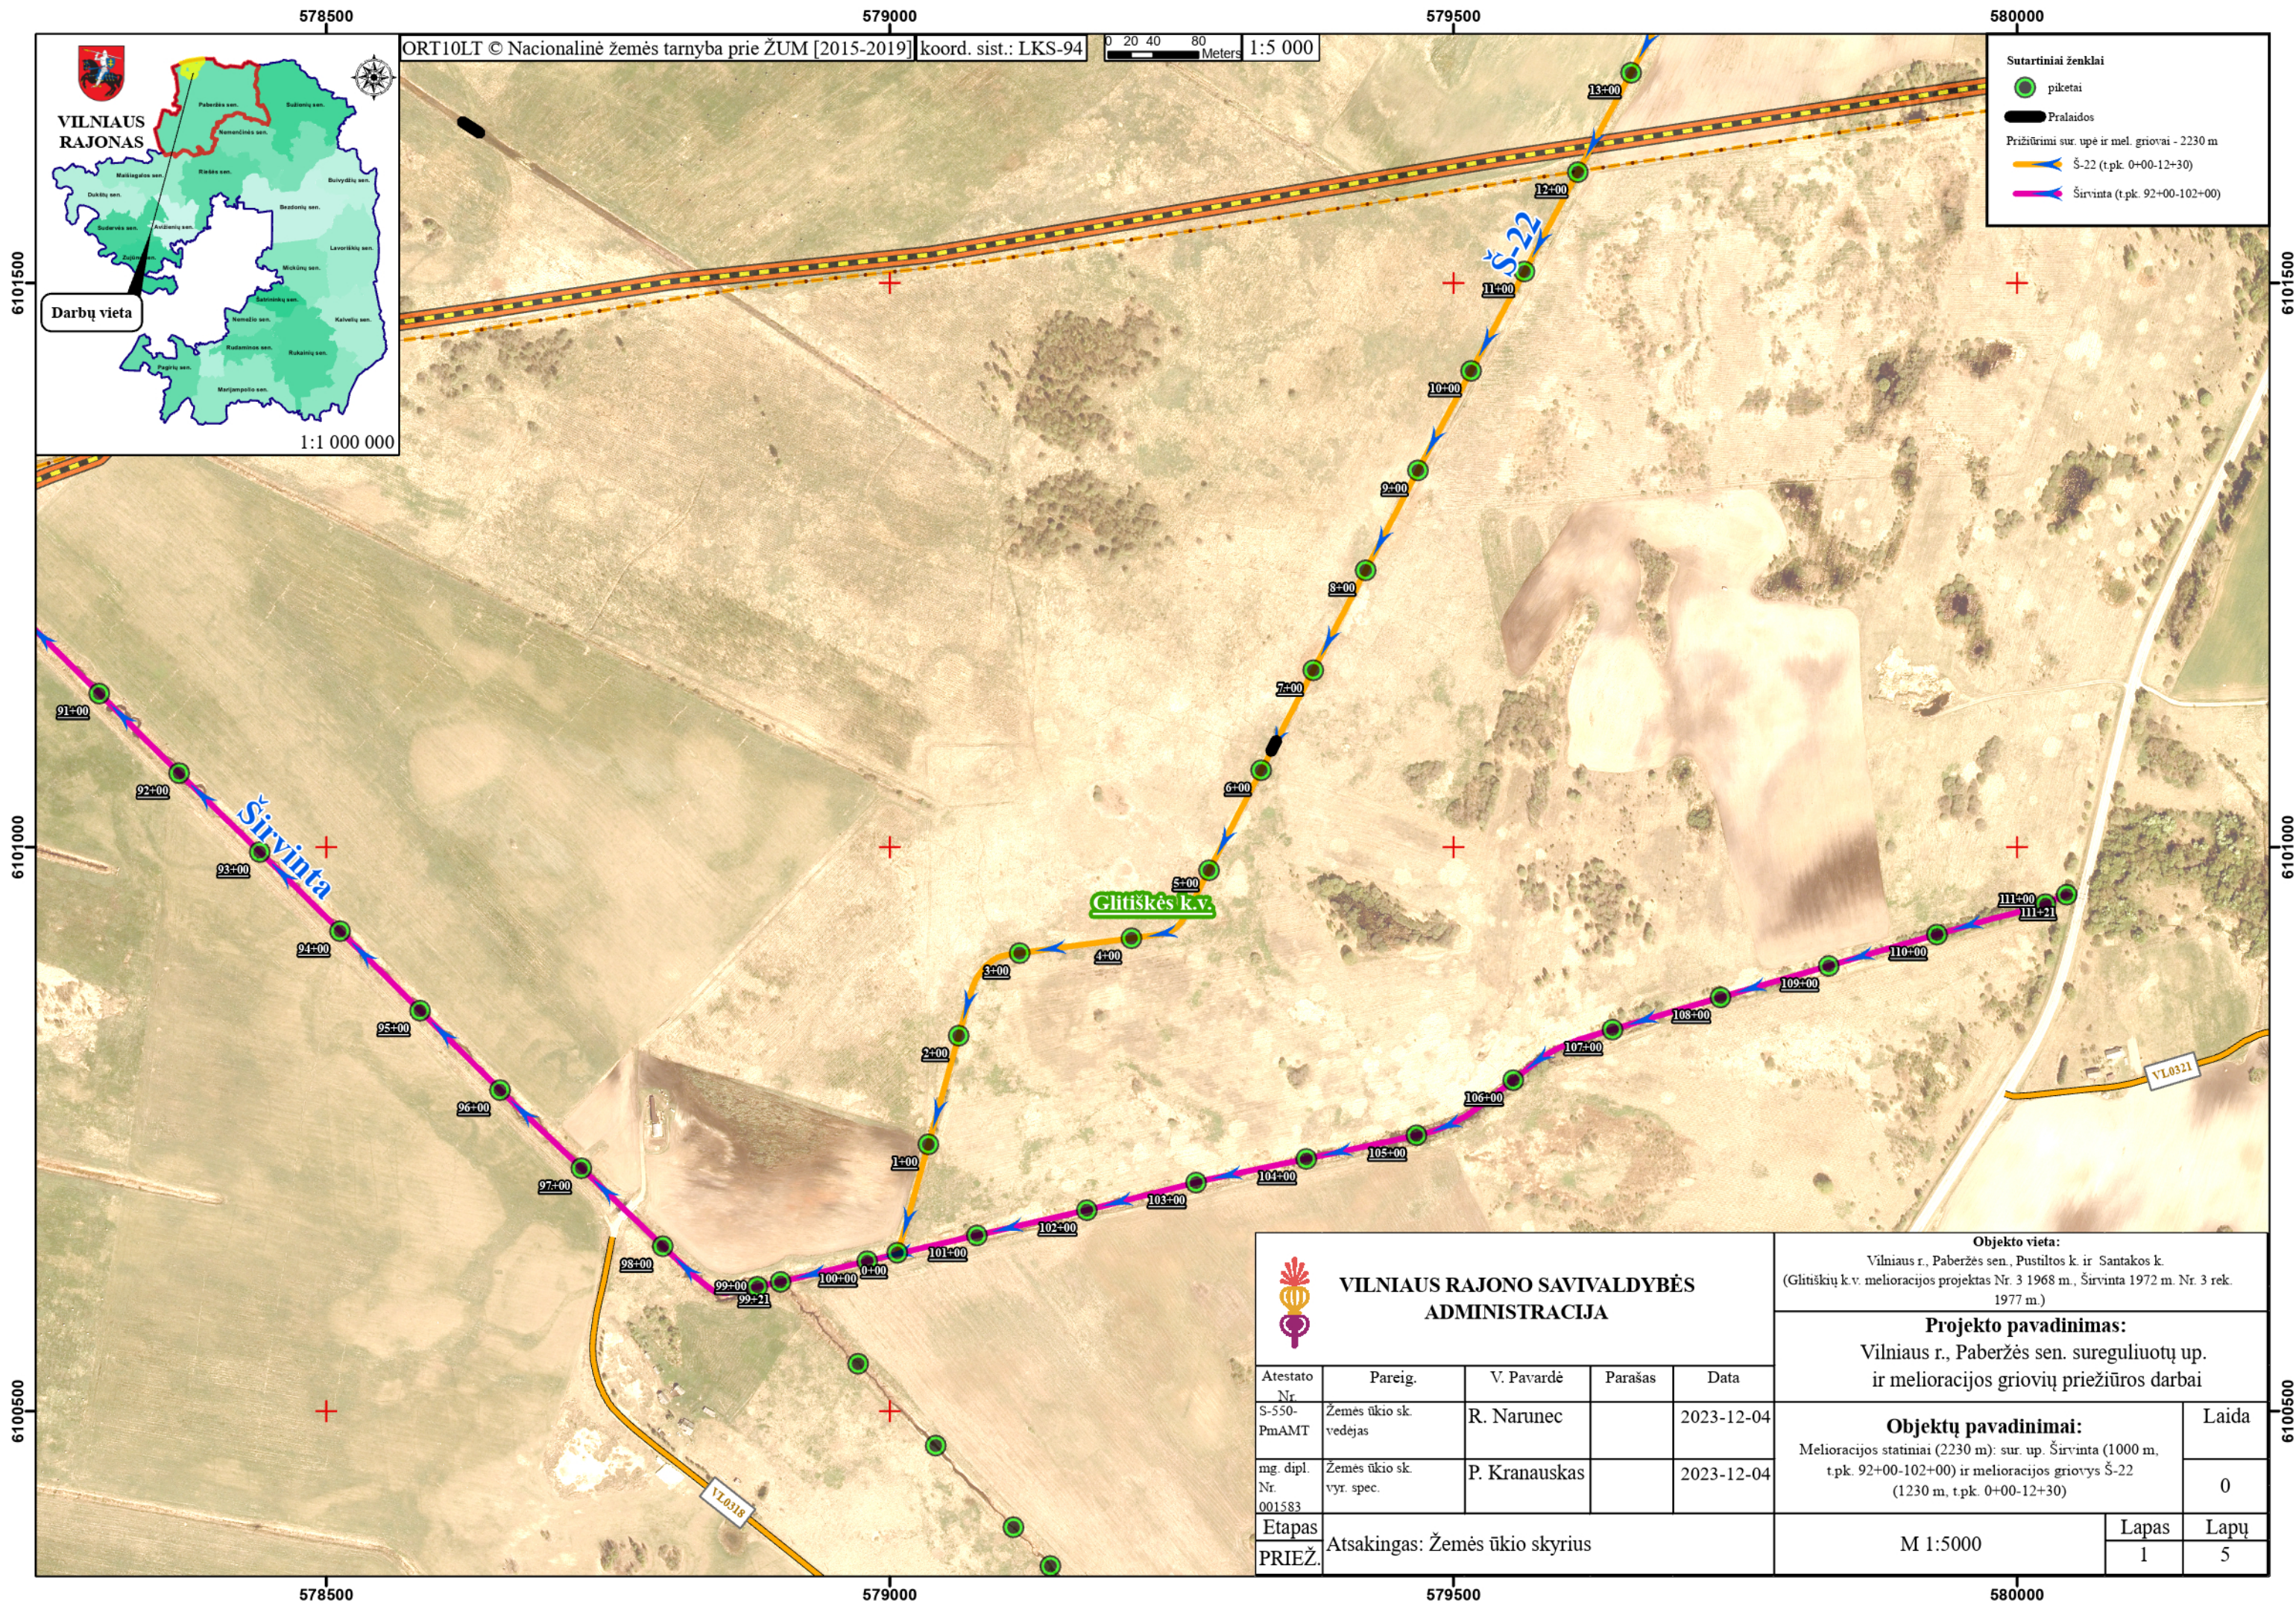


 VILNIAUS RAJONO SAVIVALDYBĖS ADMINISTRACIJA				
Atestato Nr. S-550- PmAMT	Pareig. Žemės ūkio sk. vedėjas	V. Pavardė R. Narunec	Parašas	Data 2023-12-04
mg. dipl. Nr. 001583	Žemės ūkio sk. vyr. spec.	P. Kranauskas		2023-12-04
Etapas PRIEŽ.	Atsakingas: Žemės ūkio skyrius			



Objekto vieta: Vilniaus r., Paberžės sen., Pustiltos k. ir Santakos k. (Glitiškių k.v. melioracijos projektas Nr. 3 1968 m., Širvinta 1972 m. Nr. 3 rek. 1977 m.)	
Projekto pavadinimas: Vilniaus r., Paberžės sen. sureguliuotų up. ir melioracijos griovių priežiūros darbai	
Objektų pavadinimai: Melioracijos statiniai (2230 m): sur. up. Širvinta (1000 m, t.p.k. 92+00-102+00) ir melioracijos griovys Š-22 (1230 m, t.p.k. 0+00-12+30)	Laida 0
M 1:5000	Lapas 1
	Lapų 5

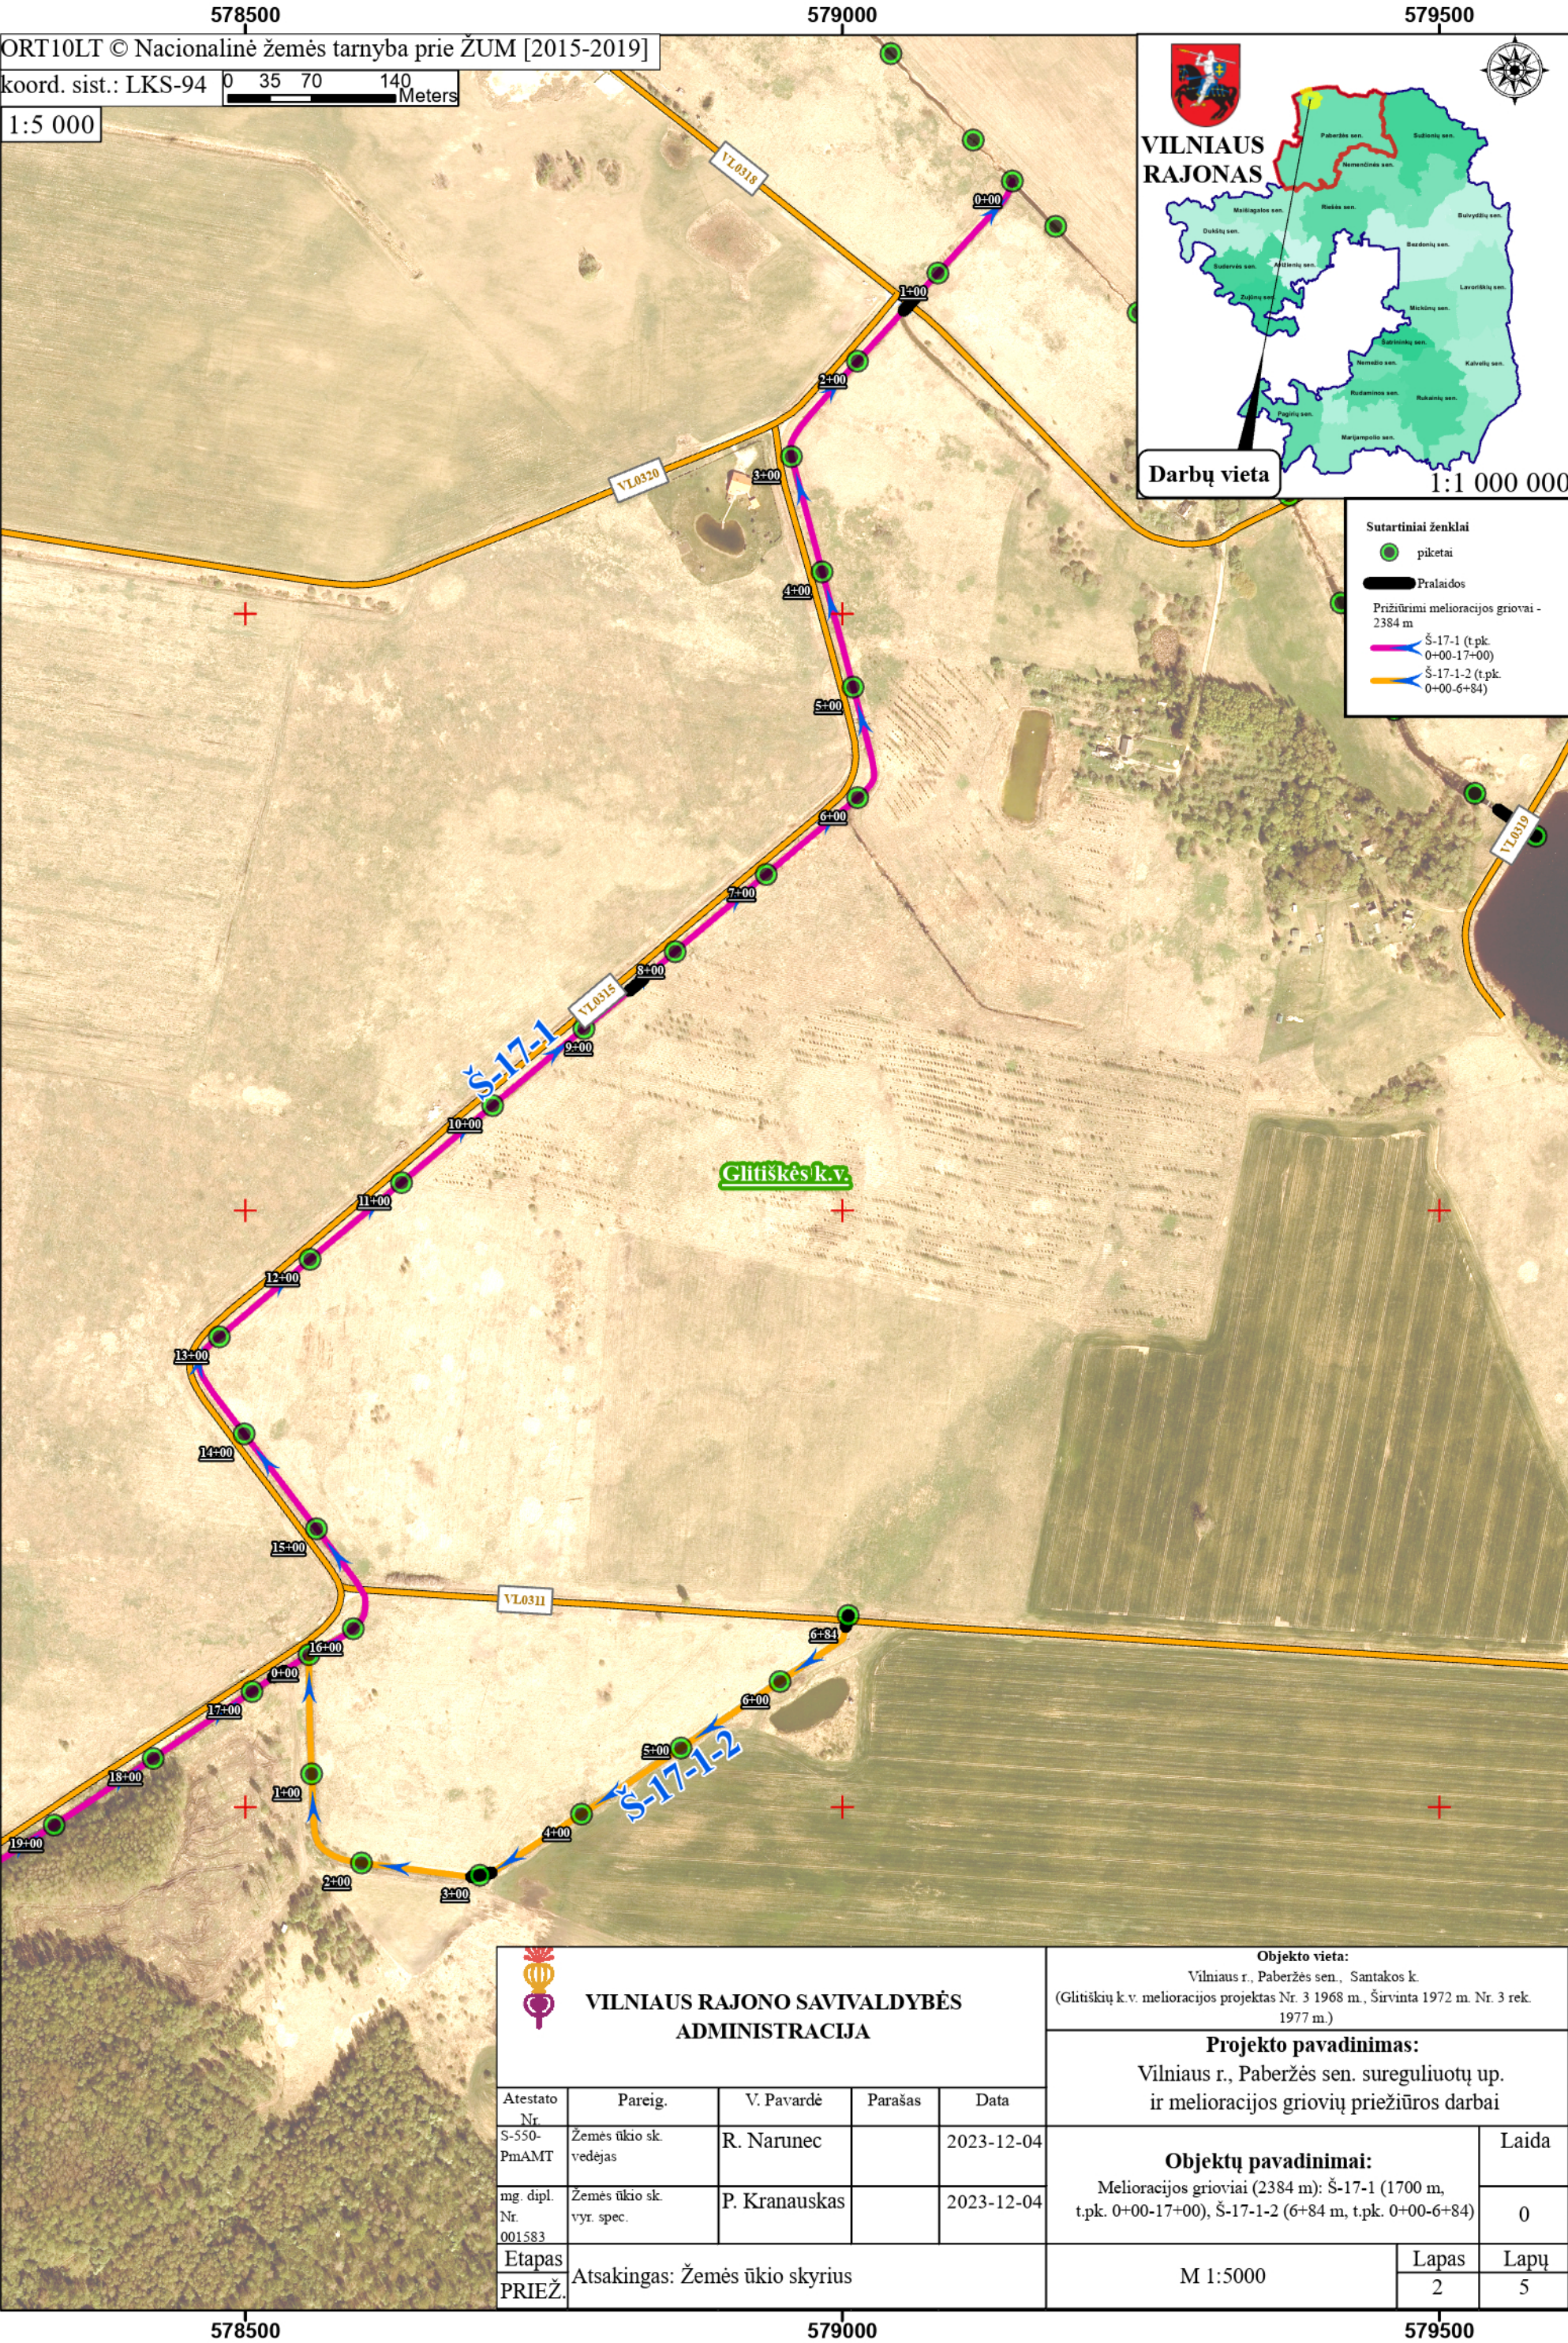

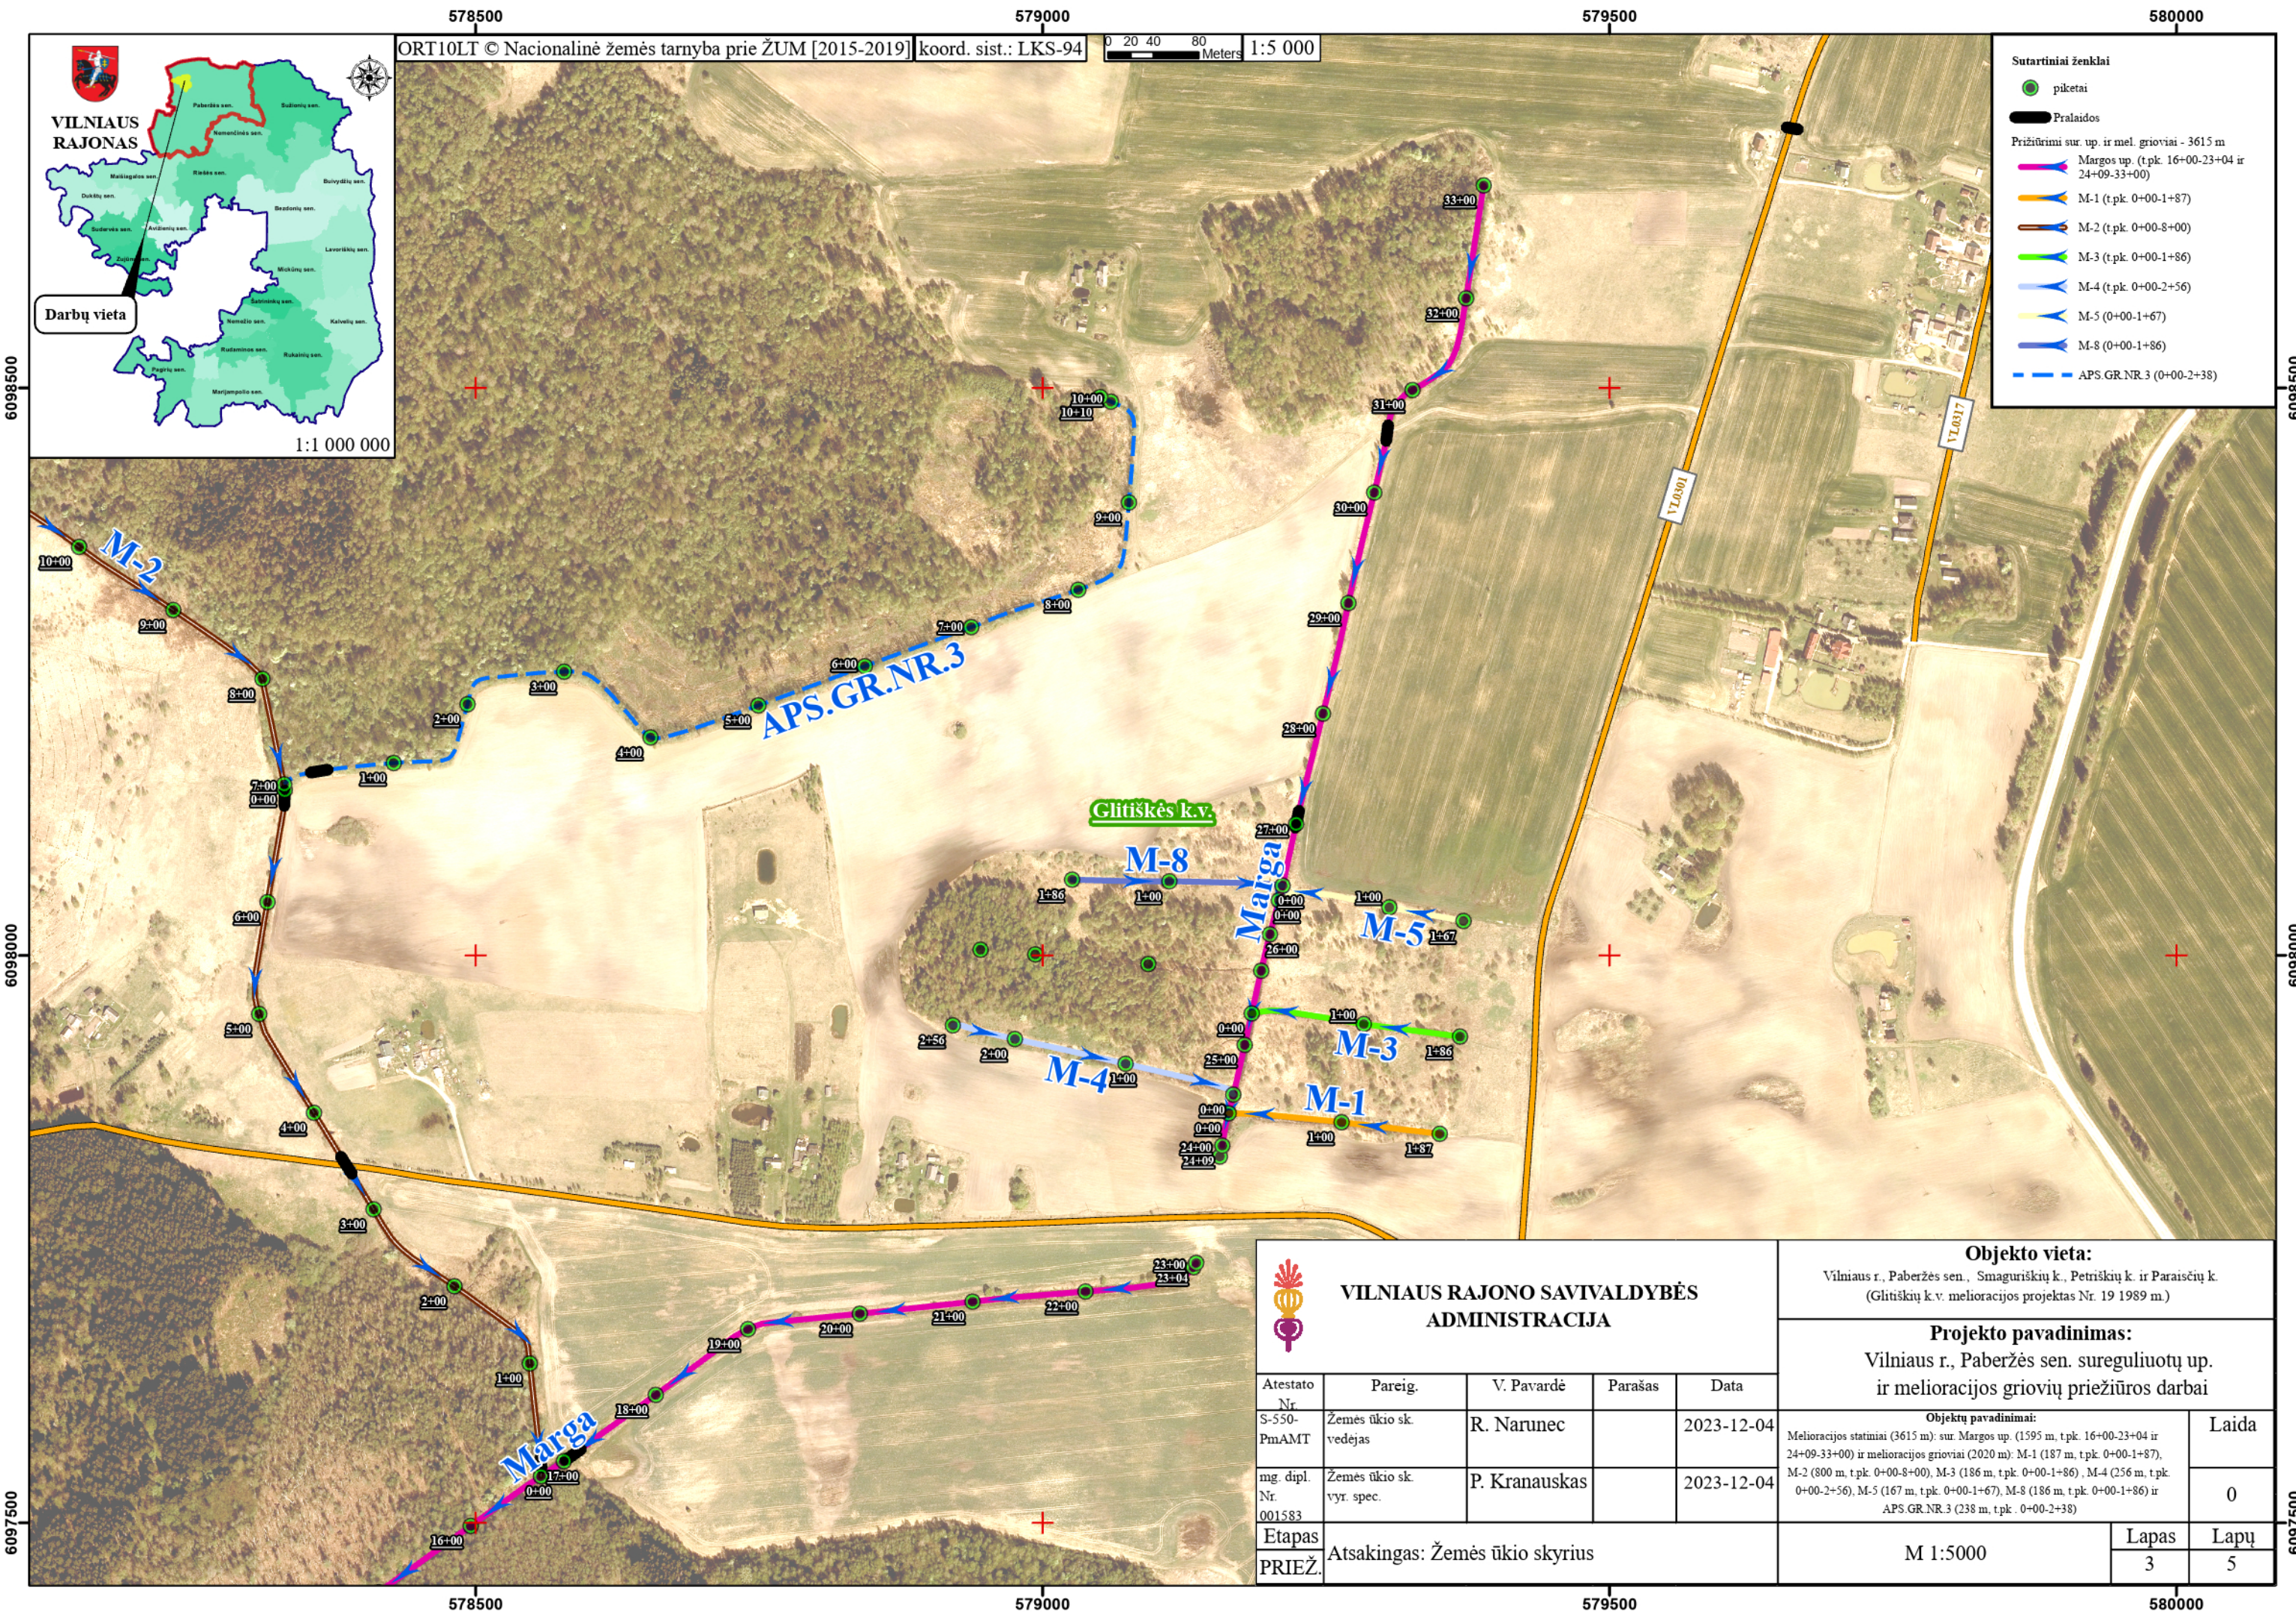

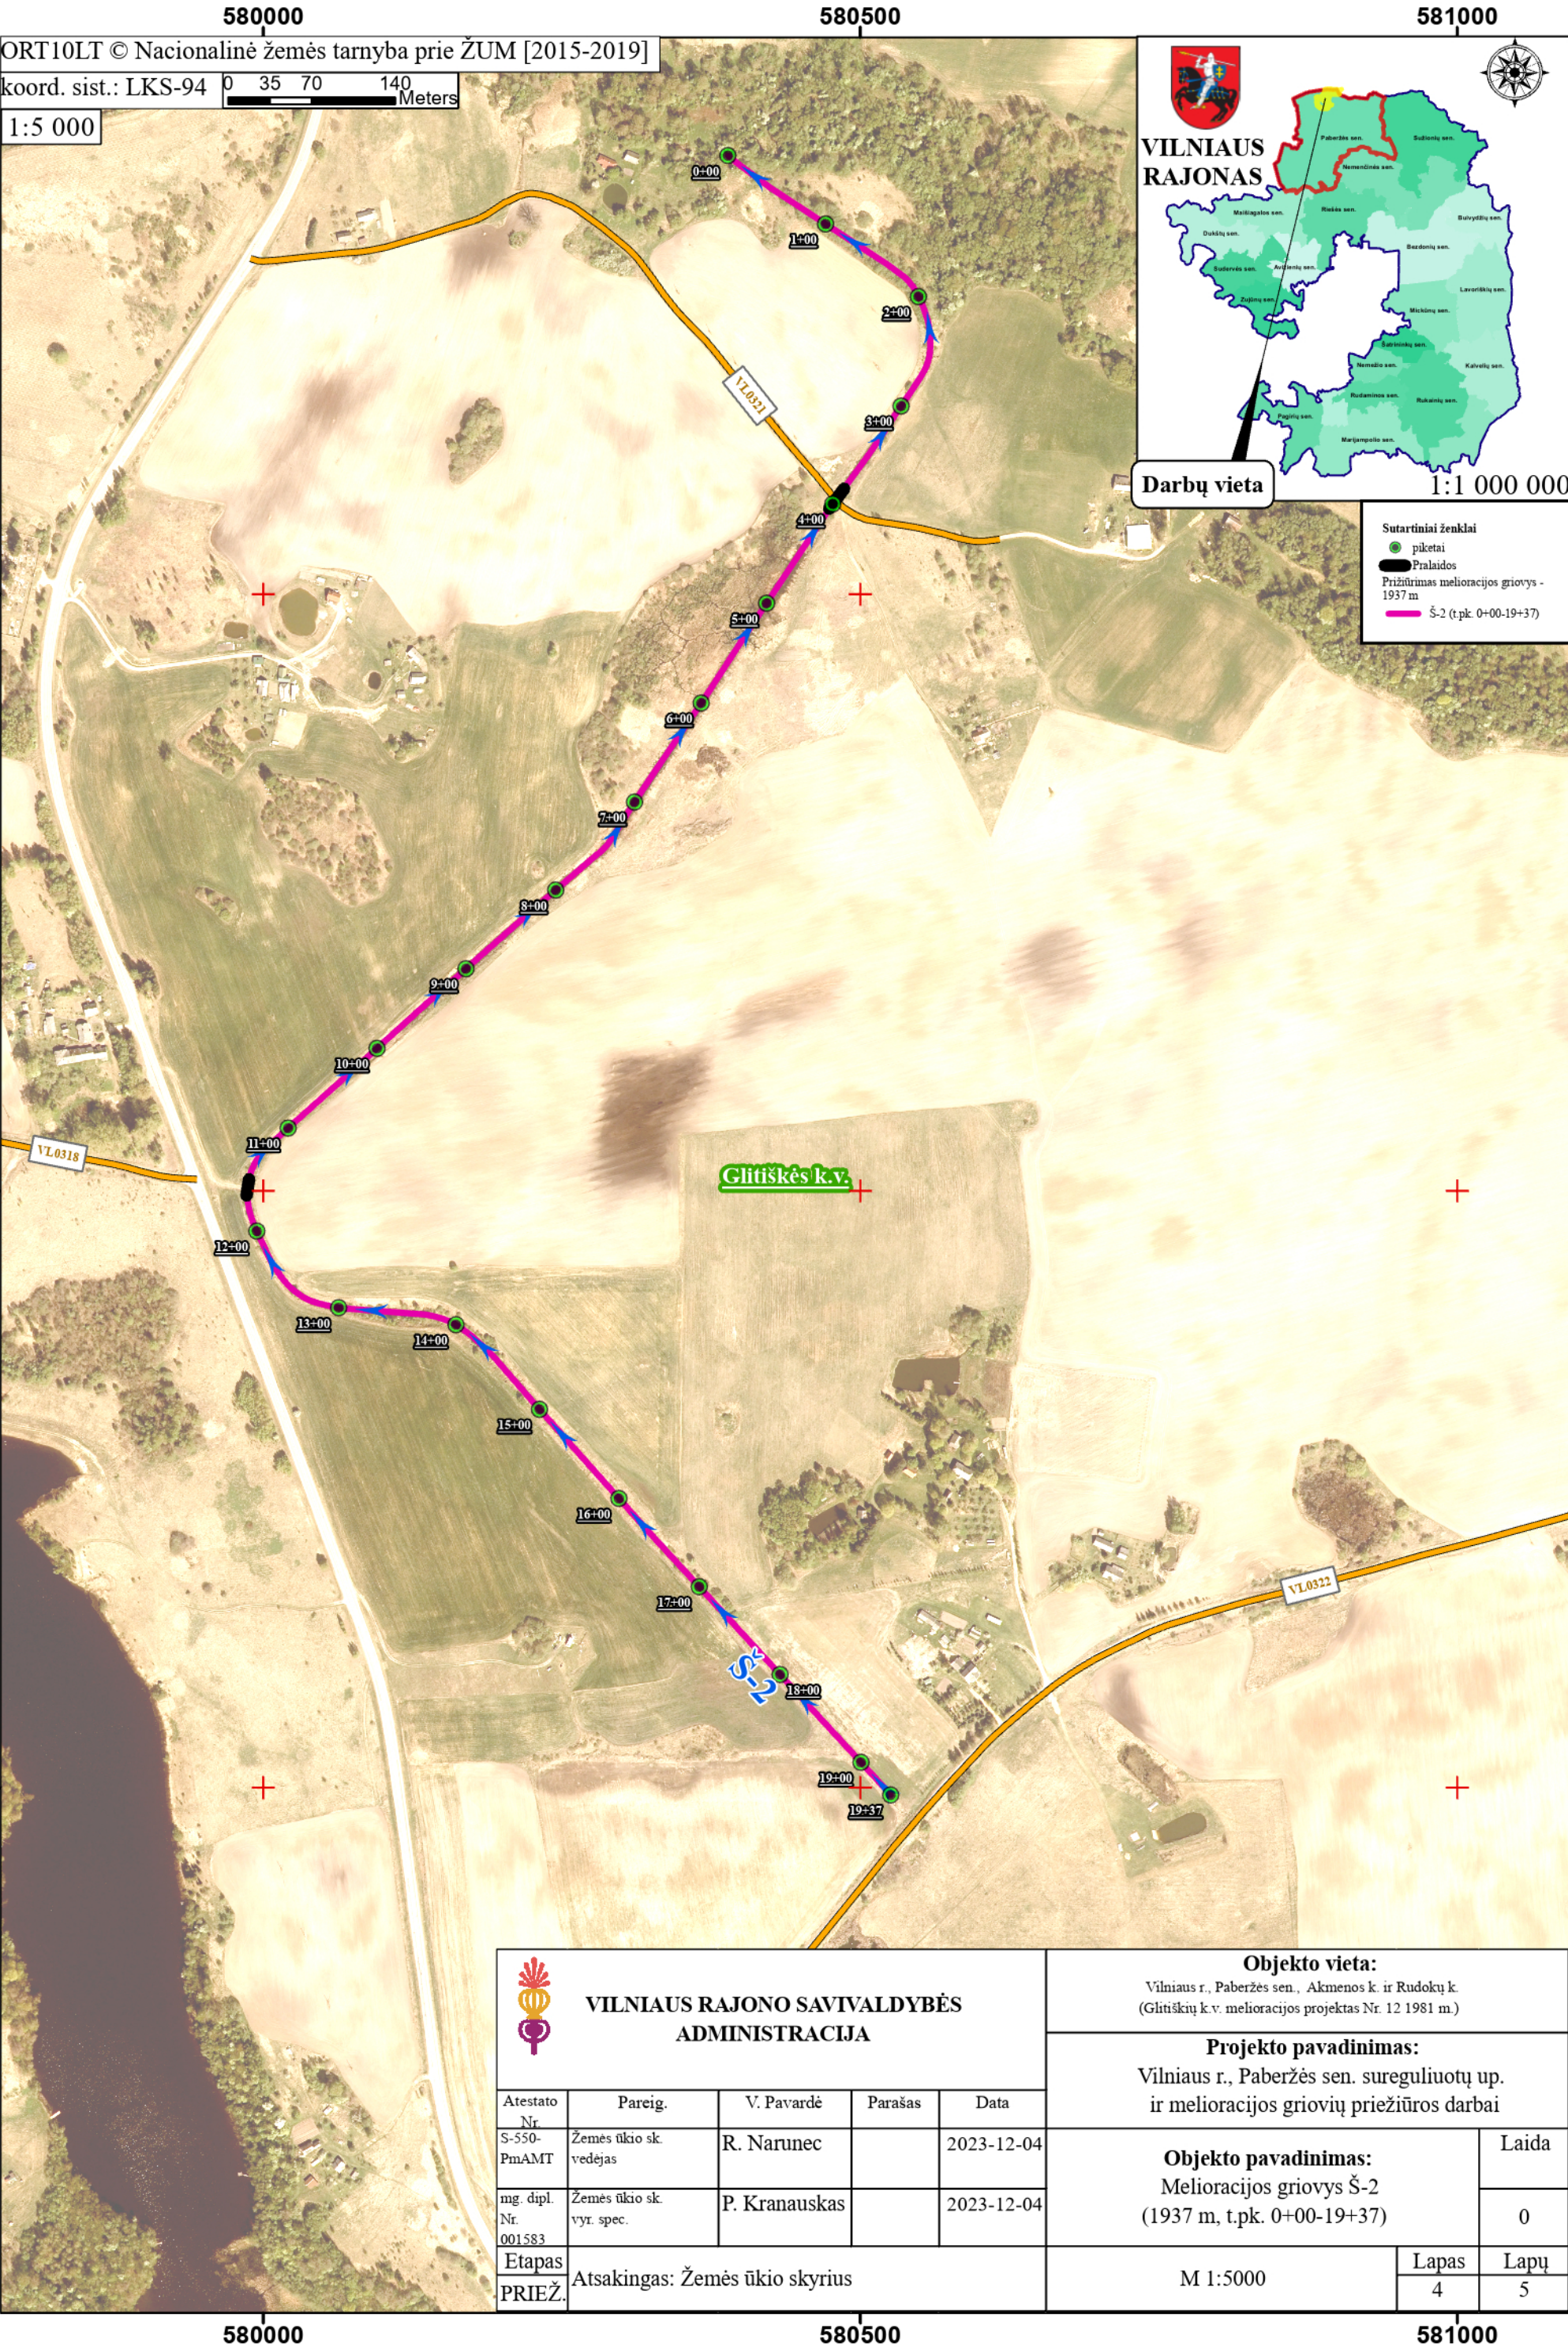

 VILNIAUS RAJONO SAVIVALDYBĖS ADMINISTRACIJA					Objekto vieta: Vilniaus r., Paberžės sen., Akmenos k. ir Rudokų k. (Gltiškių k.v. melioracijos projektas Nr. 12 1981 m.)		
					Projekto pavadinimas: Vilniaus r., Paberžės sen. sureguliuotų up. ir melioracijos griovių priežiūros darbai		
Atestato Nr.	Pareig.	V. Pavardė	Parašas	Data	Objekto pavadinimas: Melioracijos griovys Š-2 (1937 m, t.pk. 0+00-19+37)		Laida
S-550- PmAMT	Žemės ūkio sk. vedėjas	R. Narunec		2023-12-04			0
mg. dipl. Nr. 001583	Žemės ūkio sk. vyr. spec.	P. Kranauskas		2023-12-04			
Etapas	Atsakingas: Žemės ūkio skyrius				M 1:5000	Lapas	Lapų
PRIEŽ.						4	5

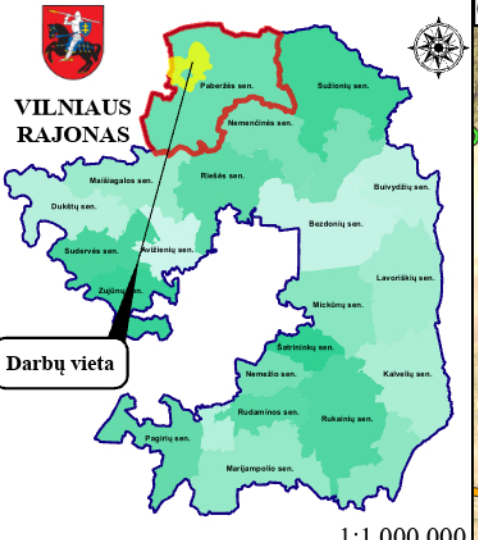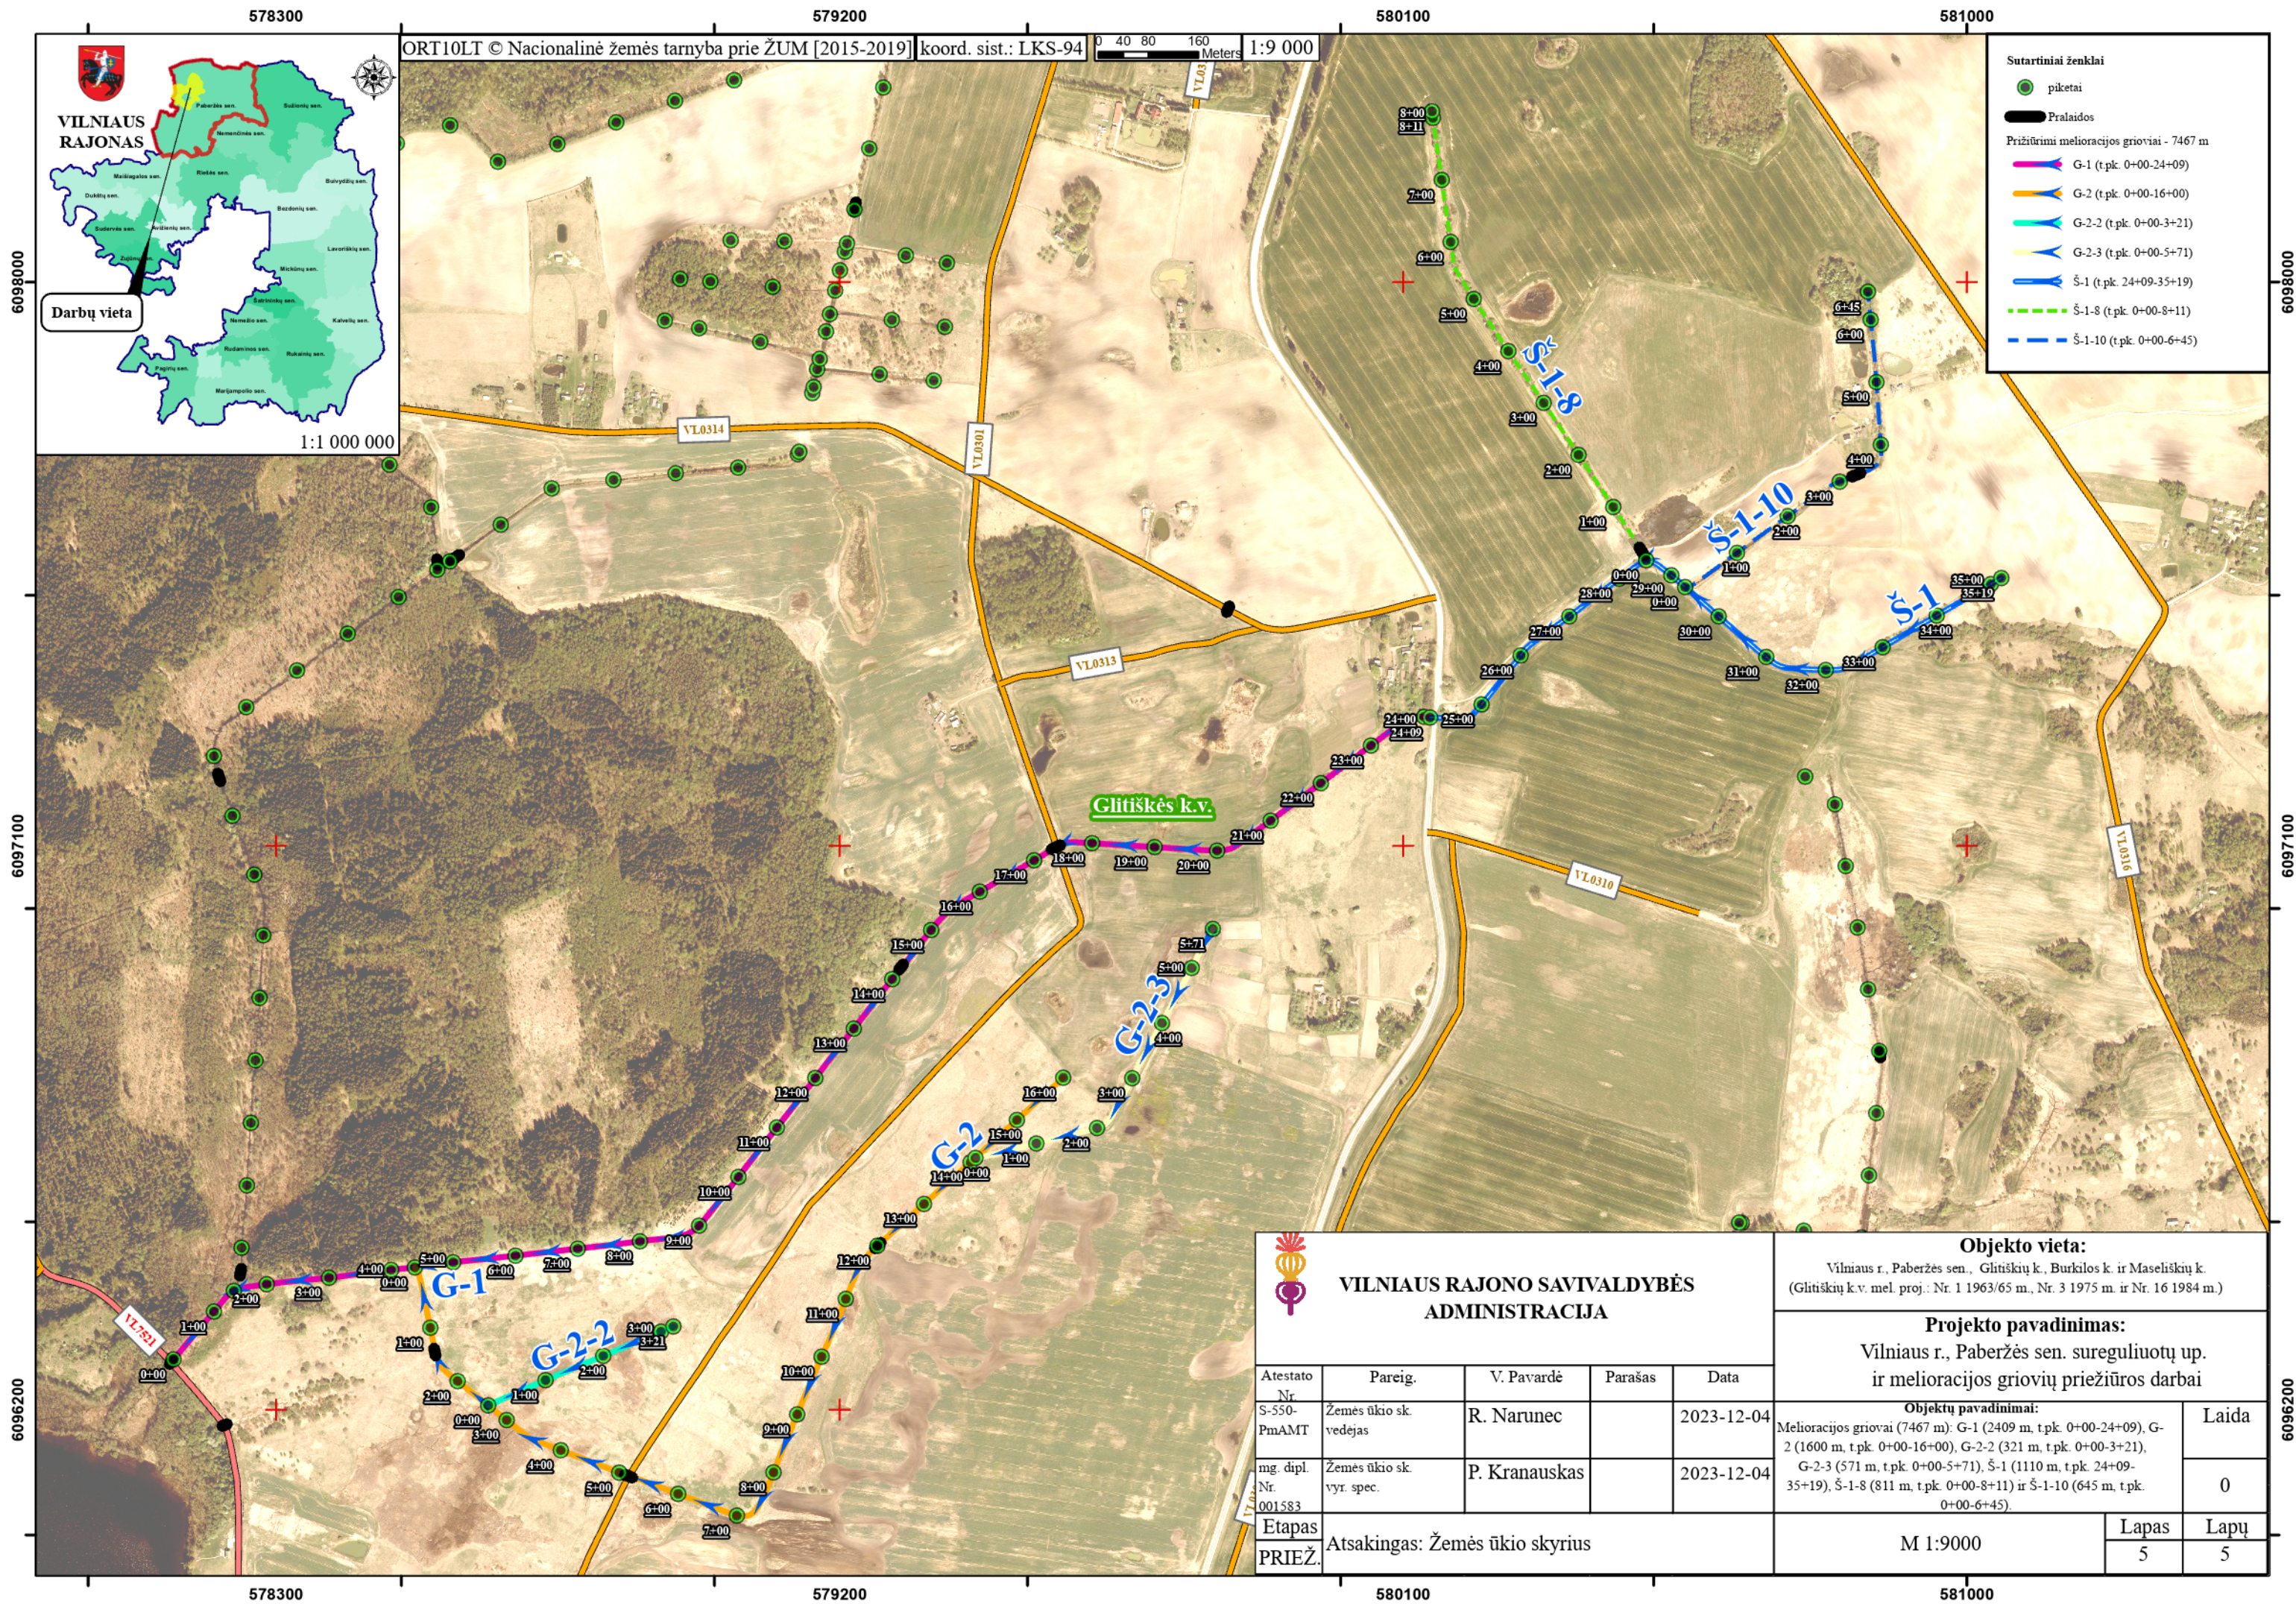

- Sutartiniai ženklai
- piketai
 - Pralaidos
 - Priziūrimi melioracijos grioviai - 7467 m
 - G-1 (t.pk. 0+00-24+09)
 - G-2 (t.pk. 0+00-16+00)
 - G-2-2 (t.pk. 0+00-3+21)
 - G-2-3 (t.pk. 0+00-5+71)
 - Š-1 (t.pk. 24+09-35+19)
 - Š-1-8 (t.pk. 0+00-8+11)
 - Š-1-10 (t.pk. 0+00-6+45)

VILNIAUS RAJONO SAVIVALDYBĖS ADMINISTRACIJA					Objekto vieta: Vilniaus r., Paberžės sen., Glitiškių k., Burkilos k. ir Maseliškių k. (Glitiškių k.v. mel. proj.: Nr. 1 1963/65 m., Nr. 3 1975 m. ir Nr. 16 1984 m.)		
					Projekto pavadinimas: Vilniaus r., Paberžės sen. sureguliuotų up. ir melioracijos griovių priežiūros darbai		
					Objektų pavadinimai: Melioracijos grioviai (7467 m): G-1 (2409 m, t.pk. 0+00-24+09), G-2 (1600 m, t.pk. 0+00-16+00), G-2-2 (321 m, t.pk. 0+00-3+21), G-2-3 (571 m, t.pk. 0+00-5+71), Š-1 (1110 m, t.pk. 24+09-35+19), Š-1-8 (811 m, t.pk. 0+00-8+11) ir Š-1-10 (645 m, t.pk. 0+00-6+45).		Laida
							0
					M 1:9000		Lapas
							5
							Lapų
							5

Atestato Nr.	Pareig.	V. Pavardė	Parašas	Data
S-550-PmAMT	Žemės ūkio sk. vedėjas	R. Narunec		2023-12-04
mg. dipl. Nr. 001583	Žemės ūkio sk. vyr. spec.	P. Kranauskas		2023-12-04
Etapas PRIEŽ.	Atsakingas: Žemės ūkio skyrius			