


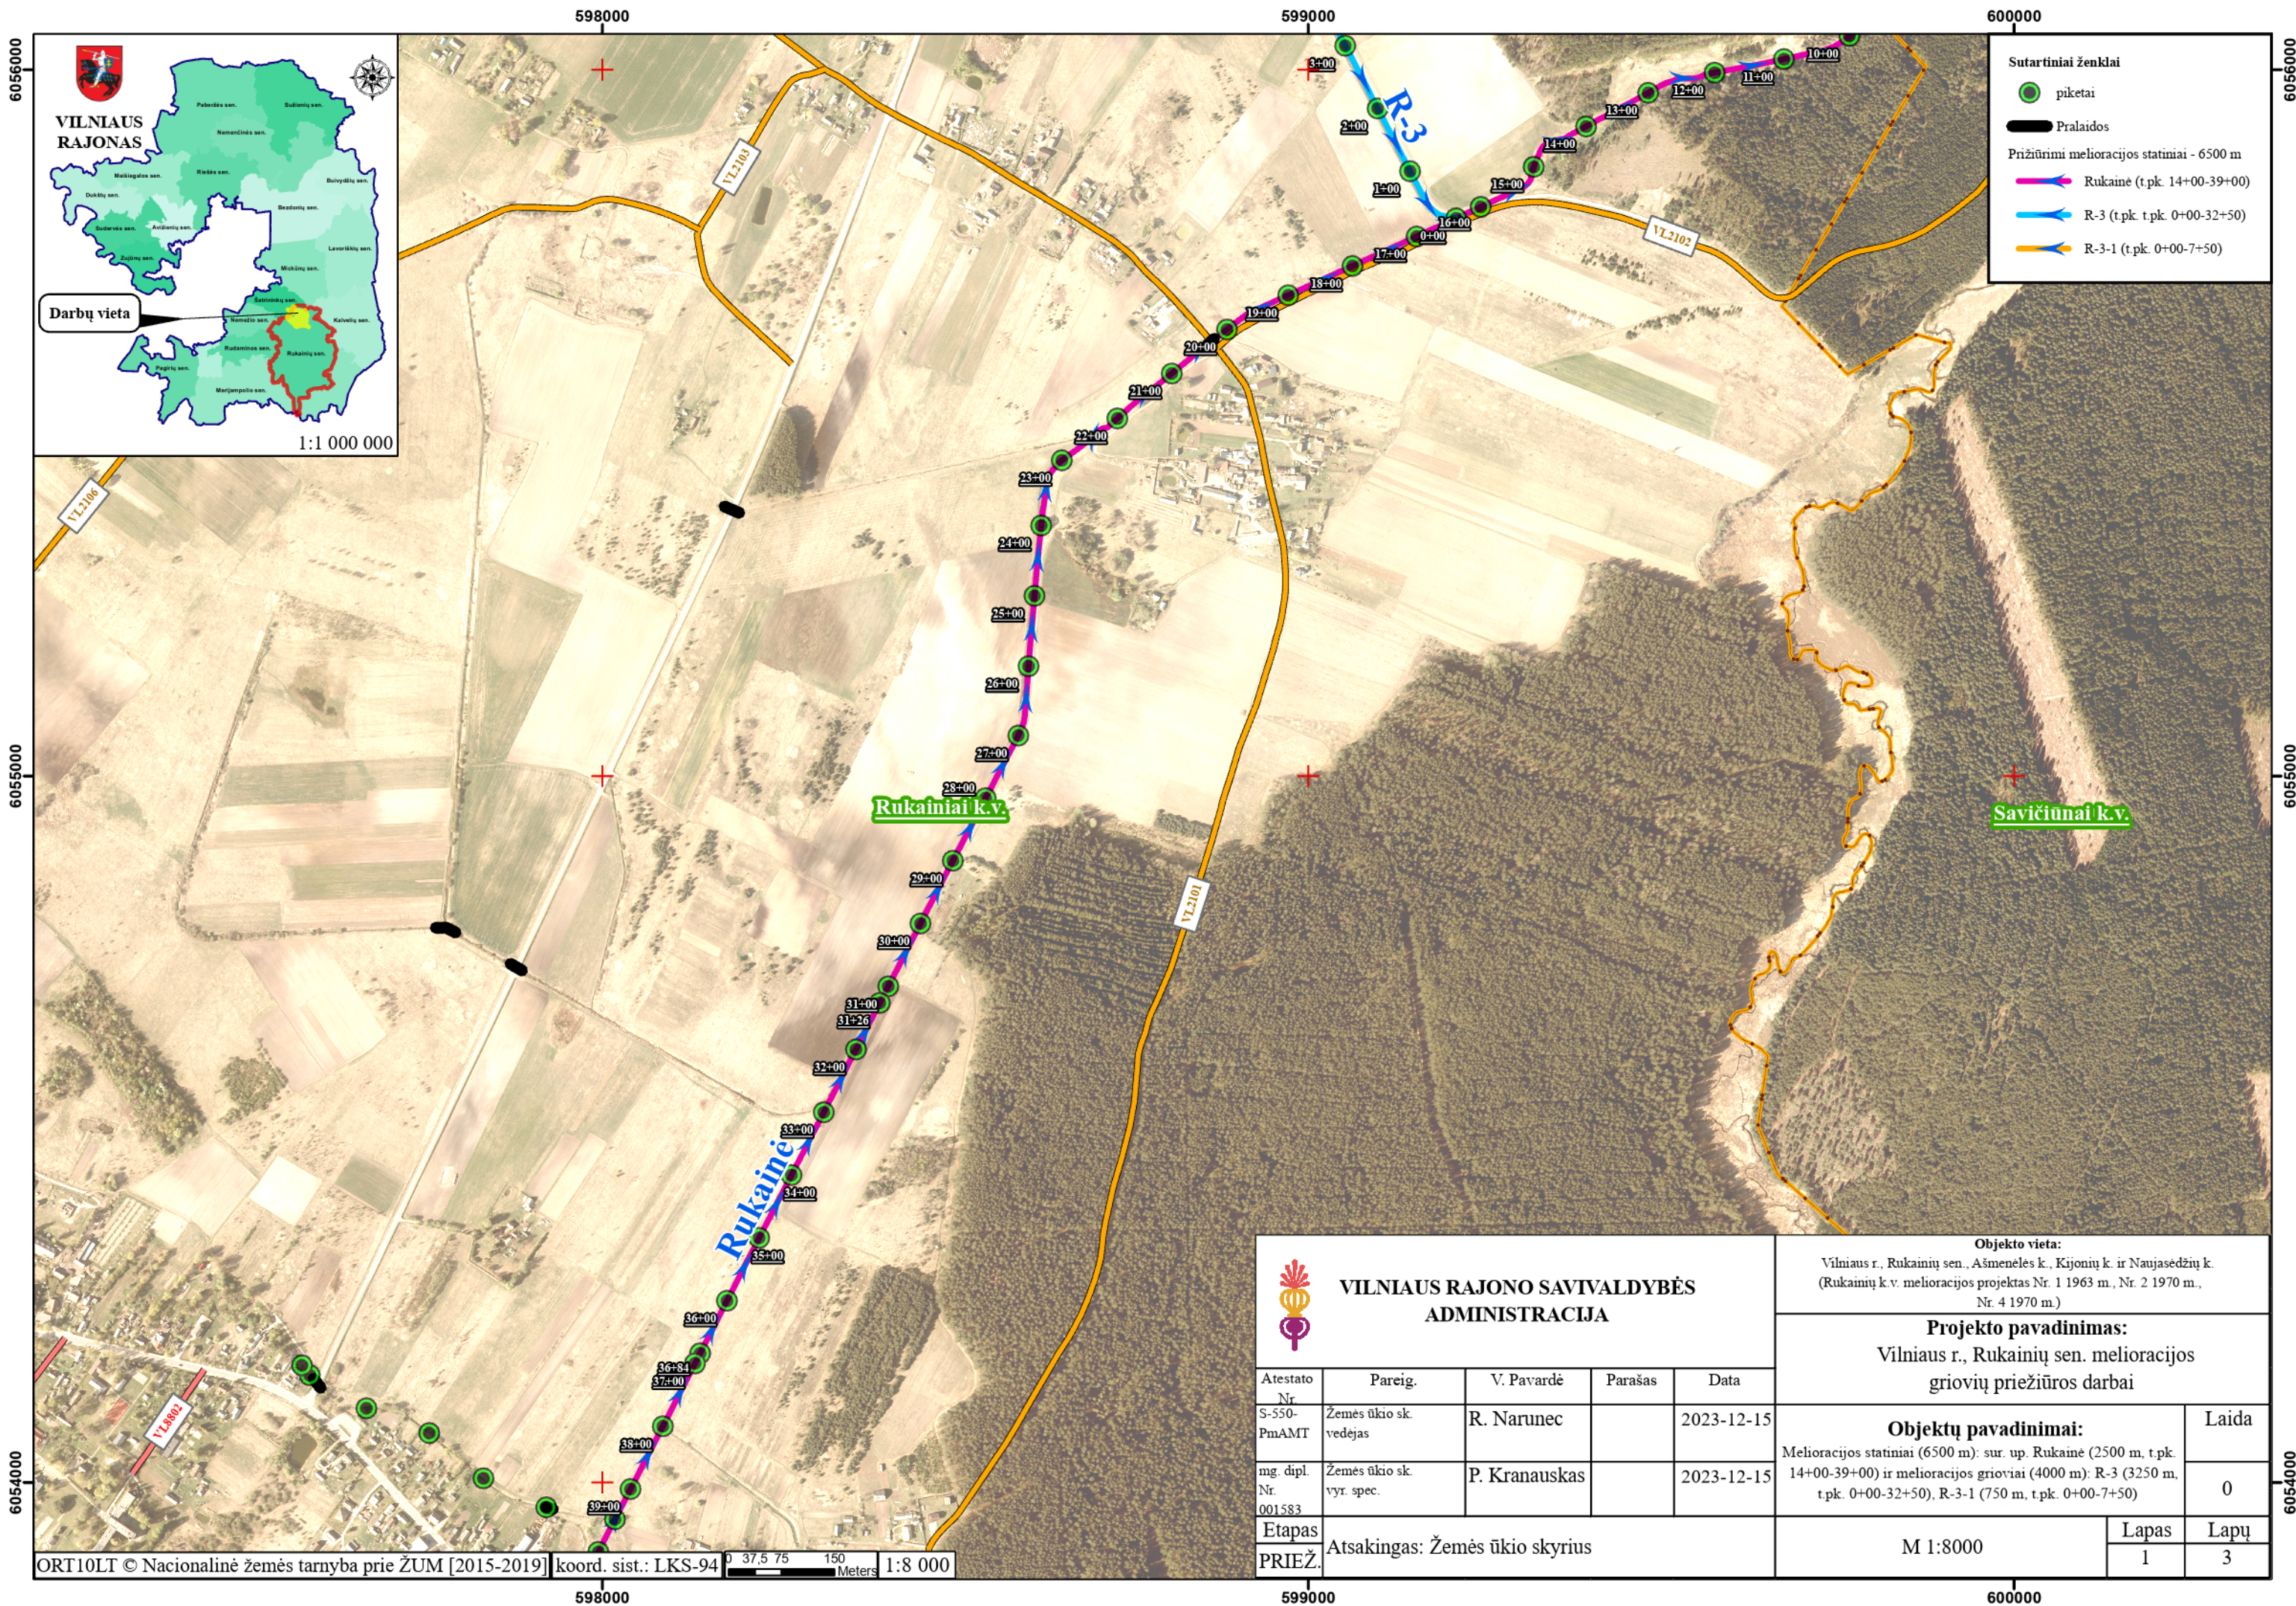


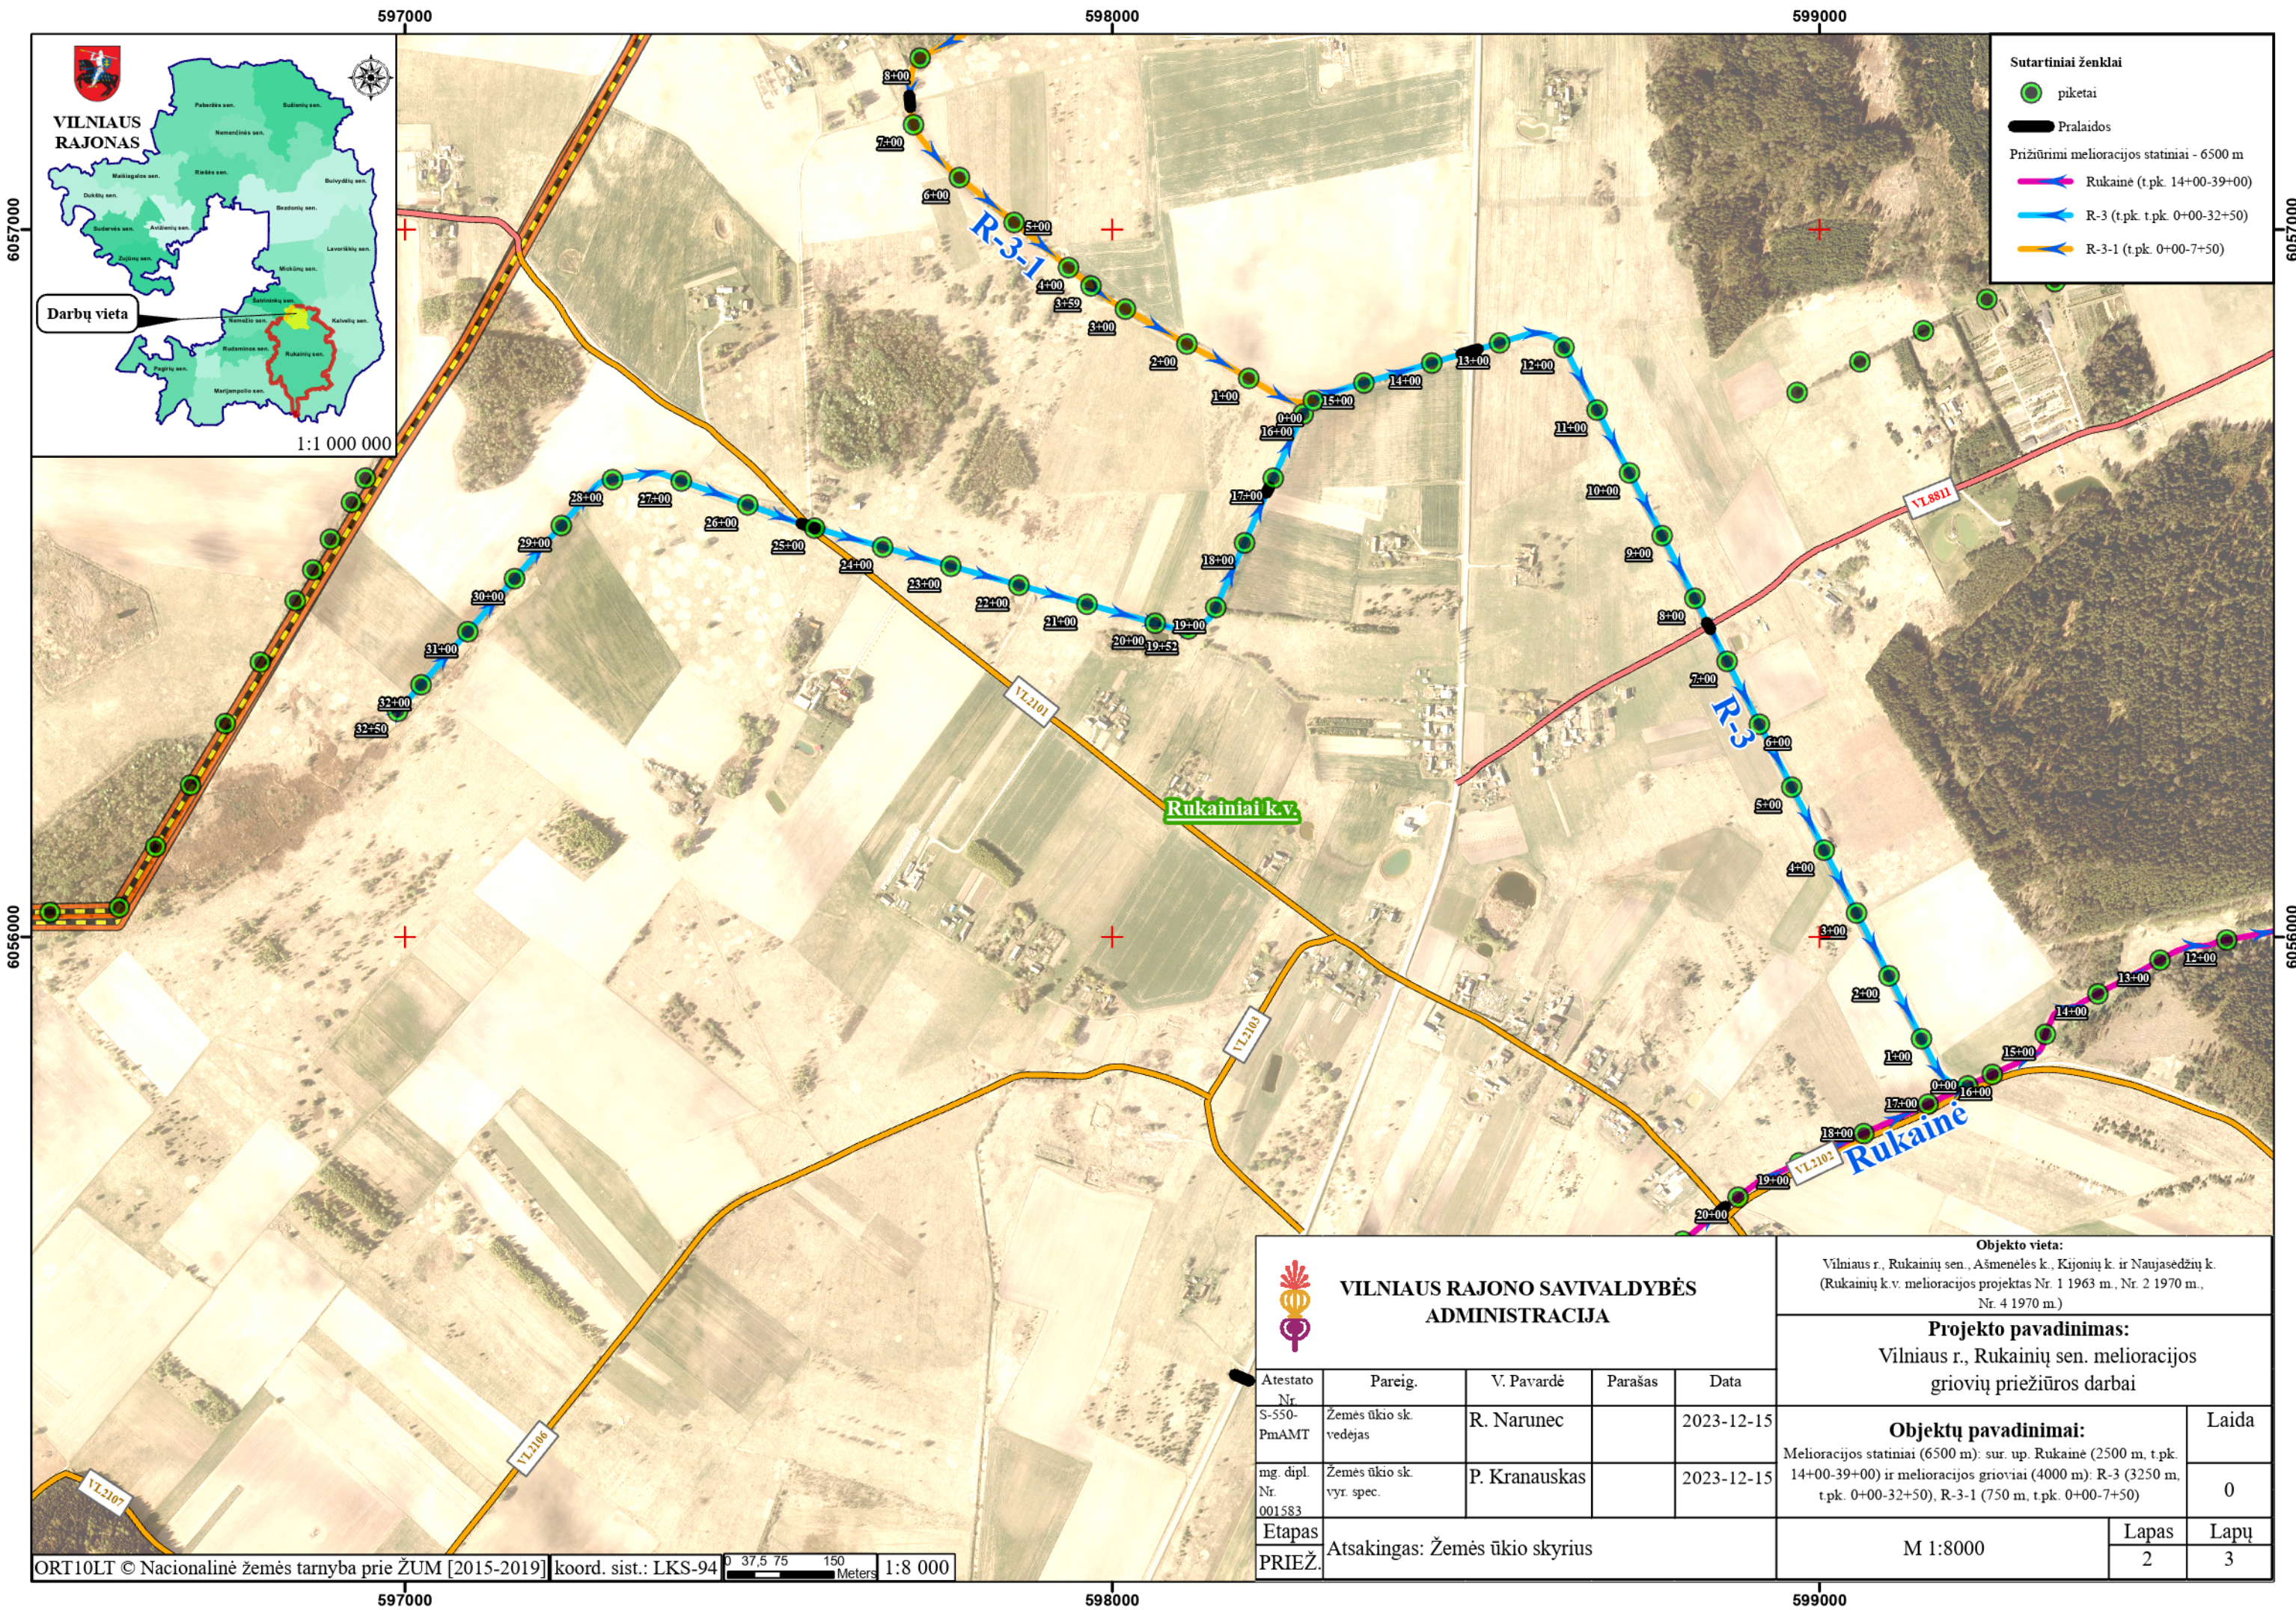

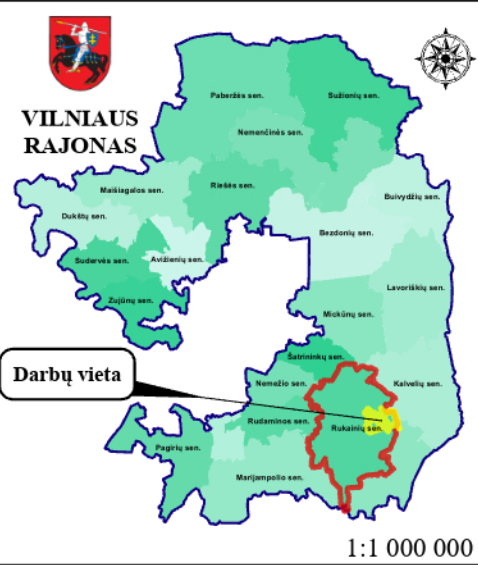

 VILNIAUS RAJONO SAVIVALDYBĖS ADMINISTRACIJA					Objekto vieta: Vilniaus r., Rukainių sen., Ašmenėlių k., Kijonių k. ir Naujasėdžių k. (Rukainių k.v. melioracijos projektas Nr. 1 1963 m., Nr. 2 1970 m., Nr. 4 1970 m.)		
					Projekto pavadinimas: Vilniaus r., Rukainių sen. melioracijos griovių priežiūros darbai		
					Objektų pavadinimai: Melioracijos statiniai (6500 m): sur. up. Rukainė (2500 m, t.pk. 14+00-39+00) ir melioracijos grioviai (4000 m): R-3 (3250 m, t.pk. 0+00-32+50), R-3-1 (750 m, t.pk. 0+00-7+50)		Laida 0
Atestato Nr. S-550- PmAMT Žemės ūkio sk. vedėjas R. Narunec Parašas Data 2023-12-15							
mg. dipl. Nr. Žemės ūkio sk. vyr. spec. P. Kranauskas Parašas Data 2023-12-15							
001583							
Etapas PRIEŽ. Atsakingas: Žemės ūkio skyrius					M 1:8000		Lapas 2 Lapų 3

Atestato Nr.	Pareig.	V. Pavardė	Parašas	Data
S-550-PmAMT	Žemės ūkio sk. vedėjas	R. Narunec		2023-12-15
mg. dipl. Nr. 001583	Žemės ūkio sk. vyr. spec.	P. Kranauskas		2023-12-15
Etapas PRIEŽ.	Atsakingas: Žemės ūkio skyrius			

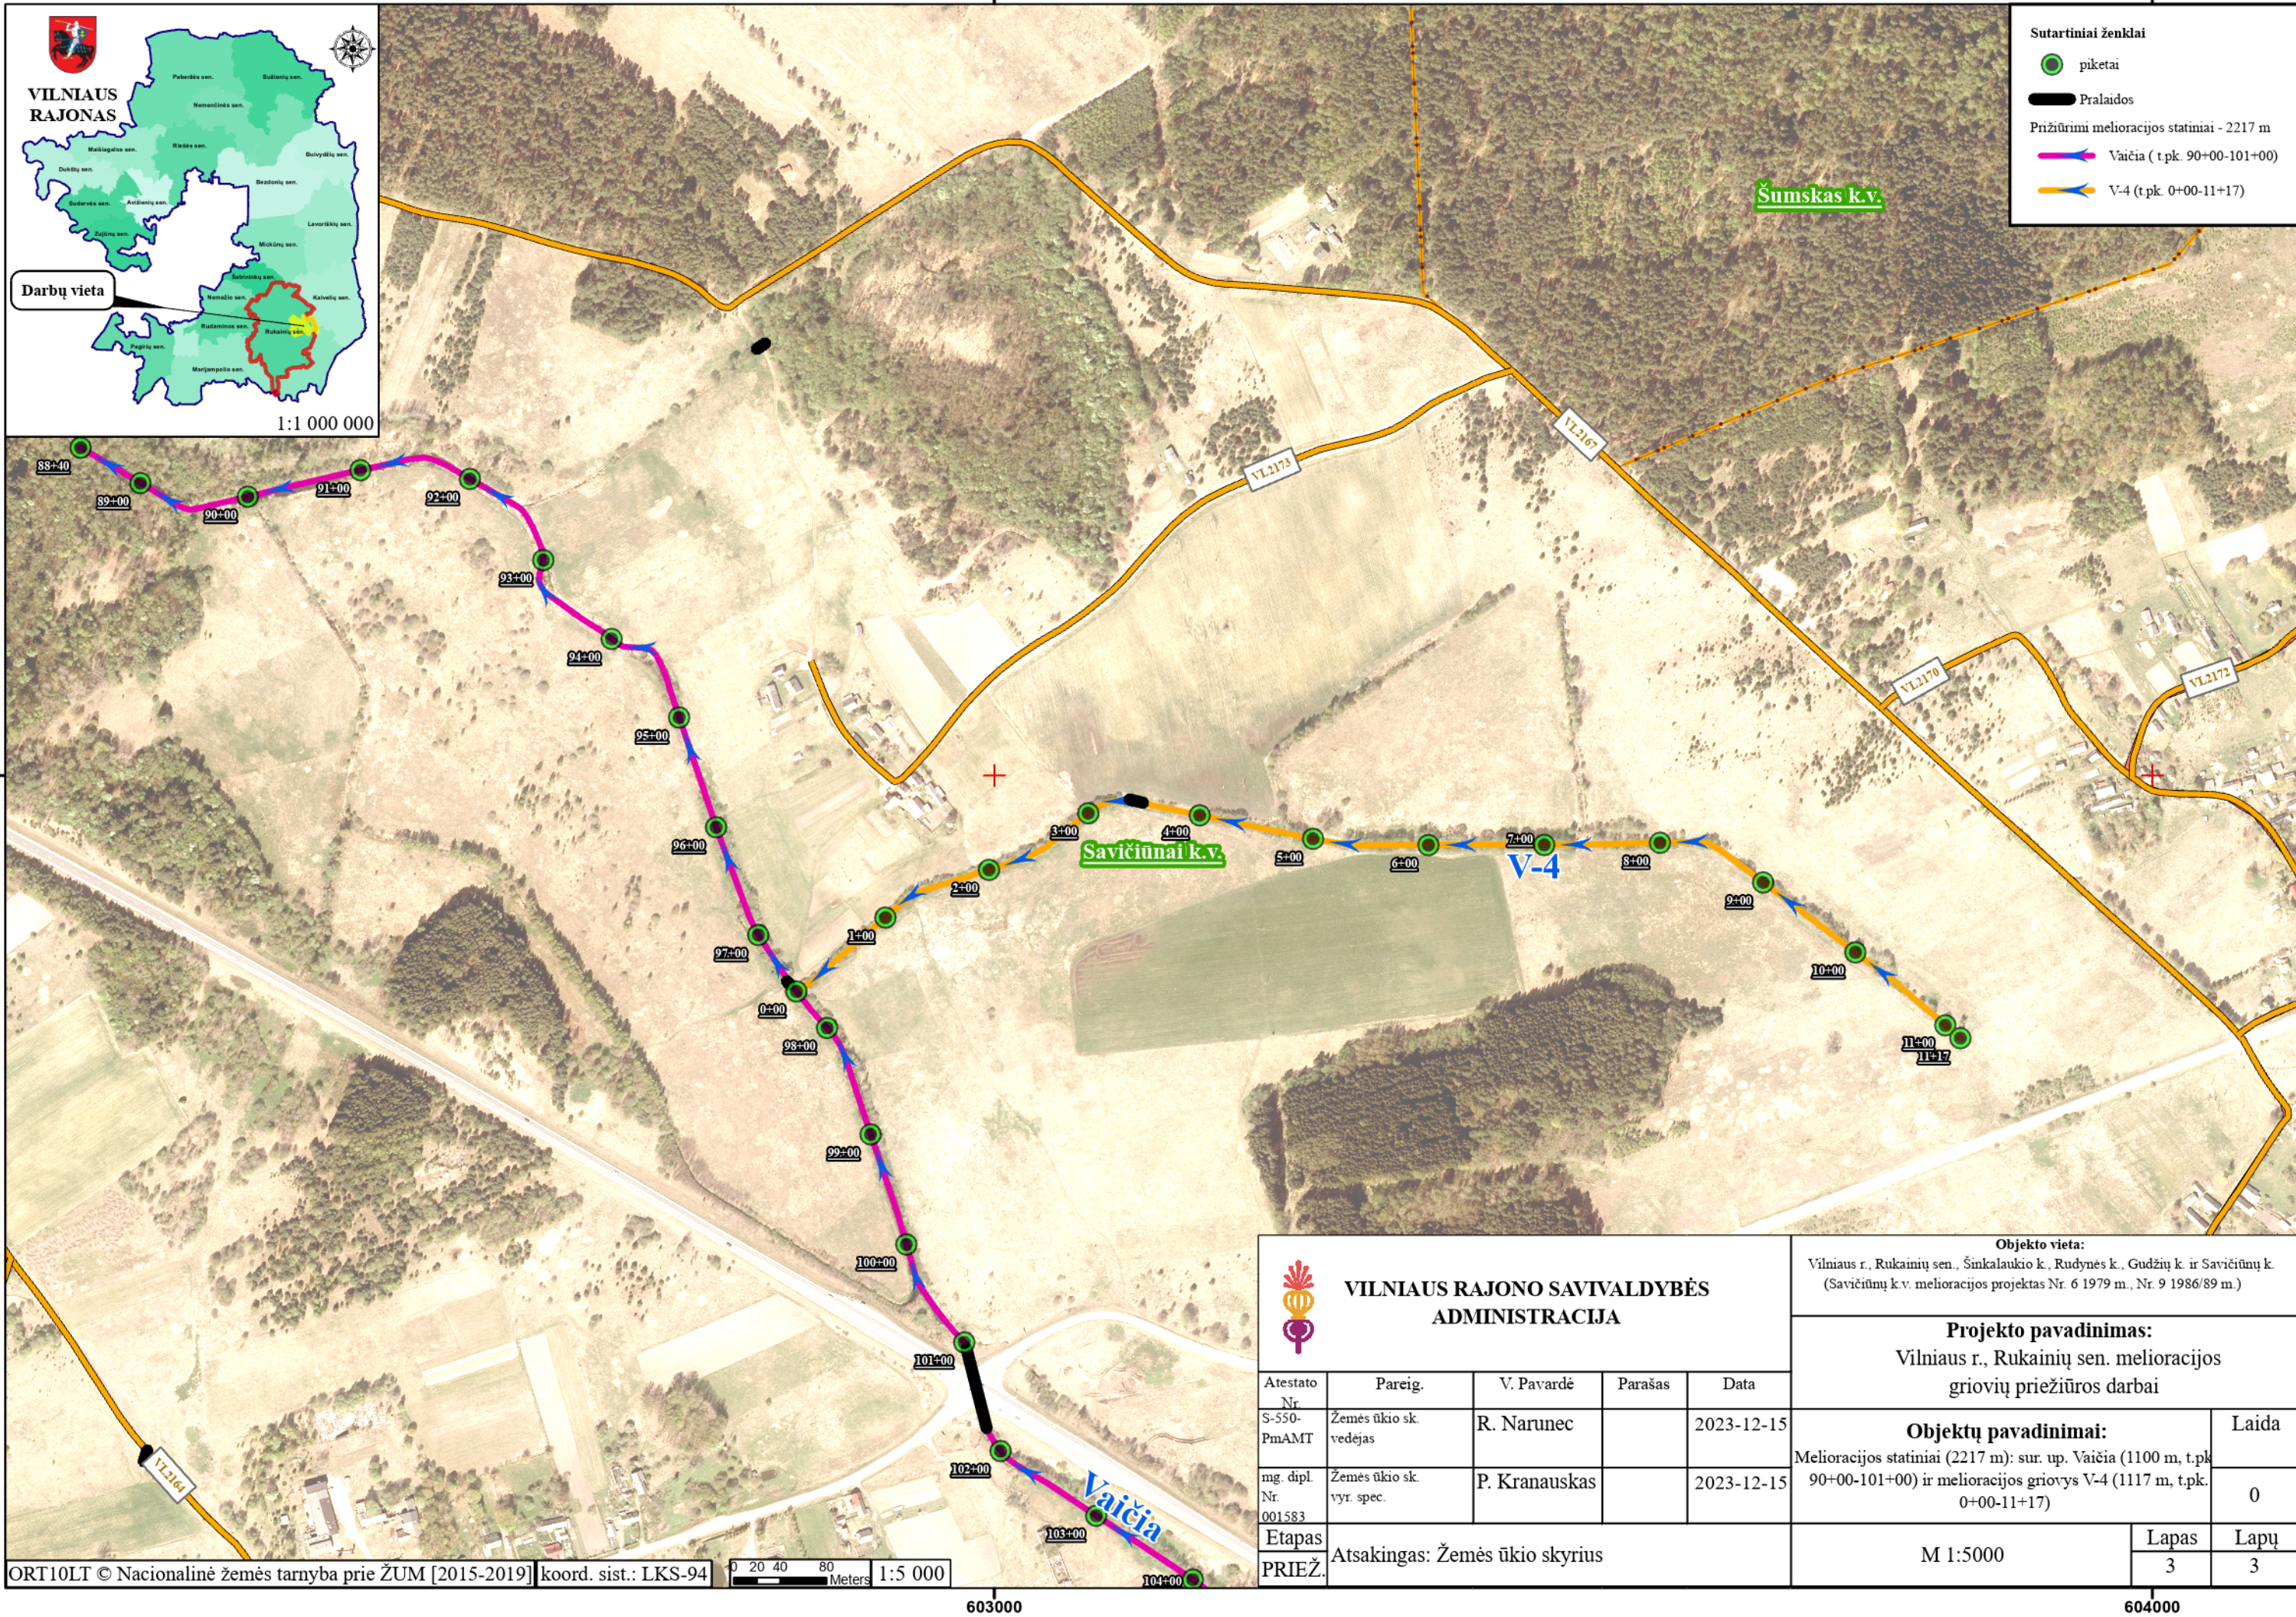

Sutartiniai ženklai

- piketai
- Pralaidos
- Prižiūrimi melioracijos statiniai - 2217 m
- Vaičia (t.p.k. 90+00-101+00)
- V-4 (t.p.k. 0+00-11+17)

 VILNIAUS RAJONO SAVIVALDYBĖS ADMINISTRACIJA					Objekto vieta: Vilniaus r., Rukainių sen., Šinkalaukio k., Rudynės k., Gudžių k. ir Savičiūnų k. (Savičiūnų k.v. melioracijos projektas Nr. 6 1979 m., Nr. 9 1986/89 m.)			
					Projekto pavadinimas: Vilniaus r., Rukainių sen. melioracijos griovių priežiūros darbai			
Atestato Nr.	Pareig.	V. Pavardė	Parašas	Data	Objektų pavadinimai: Melioracijos statiniai (2217 m): sur. up. Vaičia (1100 m, t.p.k. 90+00-101+00) ir melioracijos griovys V-4 (1117 m, t.p.k. 0+00-11+17)			Laida
S-550- PmAMT	Žemės ūkio sk. vedėjas	R. Narunec		2023-12-15				0
mg. dipl. Nr. 001583	Žemės ūkio sk. vyr. spec.	P. Kranauskas		2023-12-15				
Etapas	Atsakingas: Žemės ūkio skyrius				M 1:5000		Lapas	Lapų
PRIEŽ.							3	3