



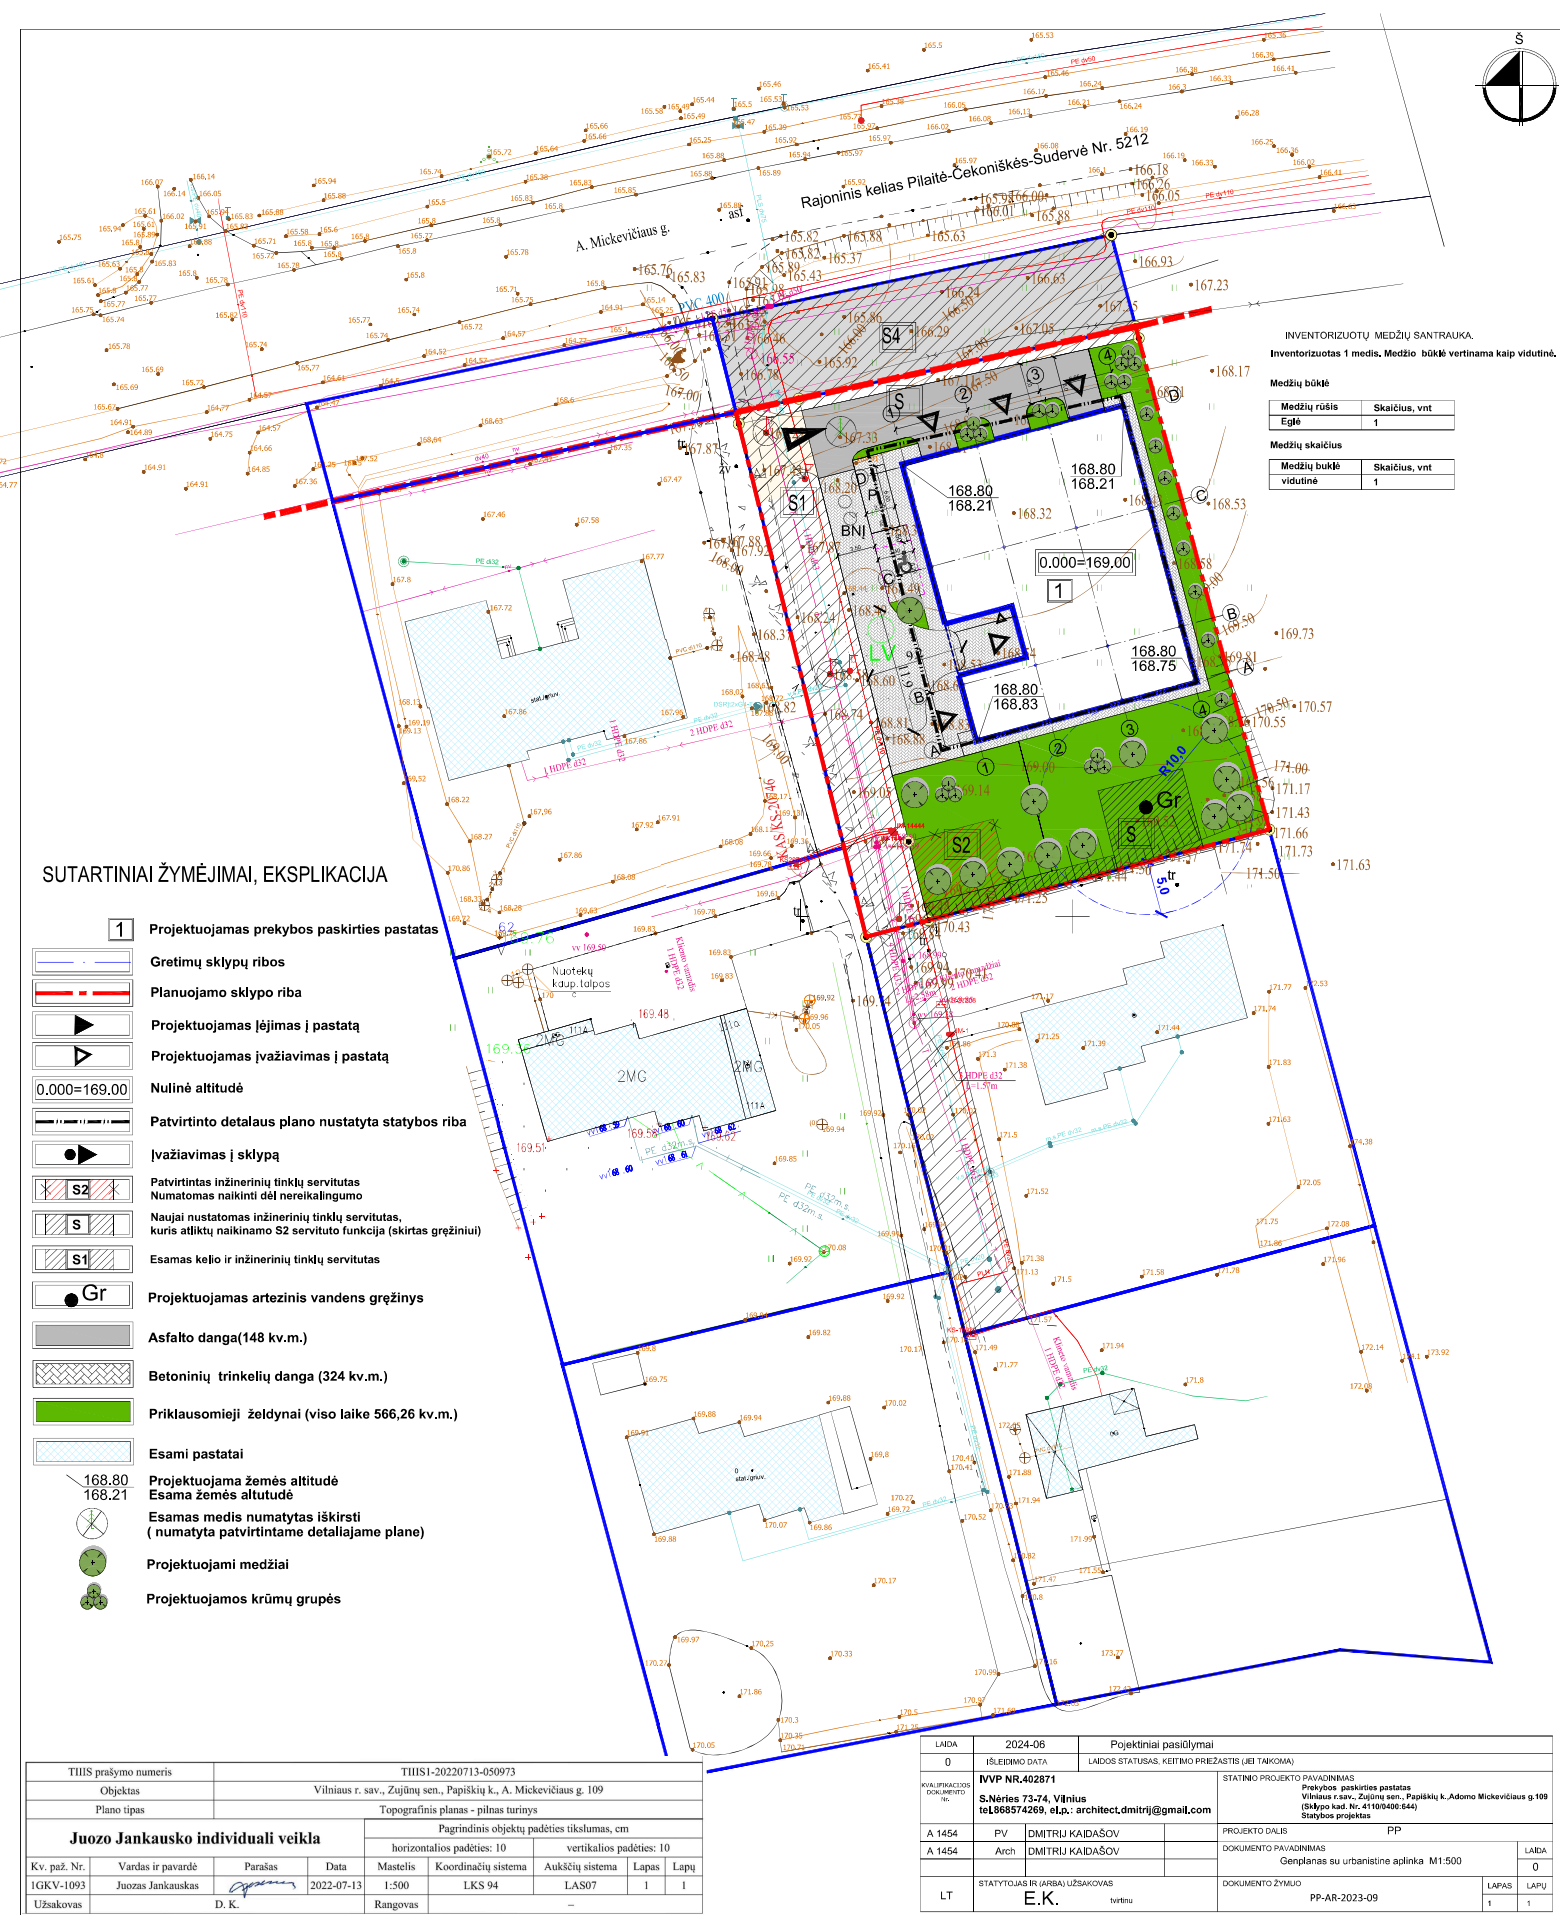


TIHS prašymo numeris			THHS1-20220713-050973					
Objektas			Vilniaus r. sav., Jaujųų sen., Papiškių k., A. Mickevičiaus g. 109					
Plano tipas			Topografinis planas - pilnas turinys					
Juozo Jankausko individuali veikla			Pagrindinis objektų padėties tikslumas, cm					
			horizontalios padėties: 10			vertikalios padėties: 10		
Kv. paž. Nr.	Vardas ir pavardė	Parasas	Data	Mastelis	Koordinacių sistema	Aukščių sistema	Lapas	Lapų
1GKV-1093	Juozas Jankauskas		2022-07-13	1:500	LKS 94	LA507	1	1
Užsakovas	D. K.			Rangovas		--		

LAIDA		2024-06		Projektniai pasiūlymai	
0		IŠLEIDIMO DATA		LAIDOS STATUSAS, KEITIMO PREZASIS (JEI TAKOMA)	
VIAUTAPRACIOS DOKUMENTO NR.	IVPP NR. 402871		STATINIO PROJEKTO PAVADINIMAS		
	S.Nėries 73-74, Vilnius tel.868574269, el.p.: architect.dmitrij@gmail.com		Pavilnyso pastatlas pastatas Vilniaus radv., Žolūnų sen., Papilkišk v. Adomo Mickėvičiaus g.109 (Šilpų kod. Nr. 41103400-644) Stipras projektas		
	A 1454	PV	DMITRIJ KAIĐAŠOV	PROJEKTO DALES	PP
	A 1454	Arch	DMITRIJ KAIĐAŠOV	DOKUMENTO PAVADINIMAS Genplanas su urbanistine aplinka M1-500	
LT	STATYTOJAS IR (ARBA) UŽSAKOVAS E.K.		DOKUMENTO ŽYMIDIS PP-AR-2023-09		LAIDA 0
	turtinis				LAPAS 1
					LAPU 1




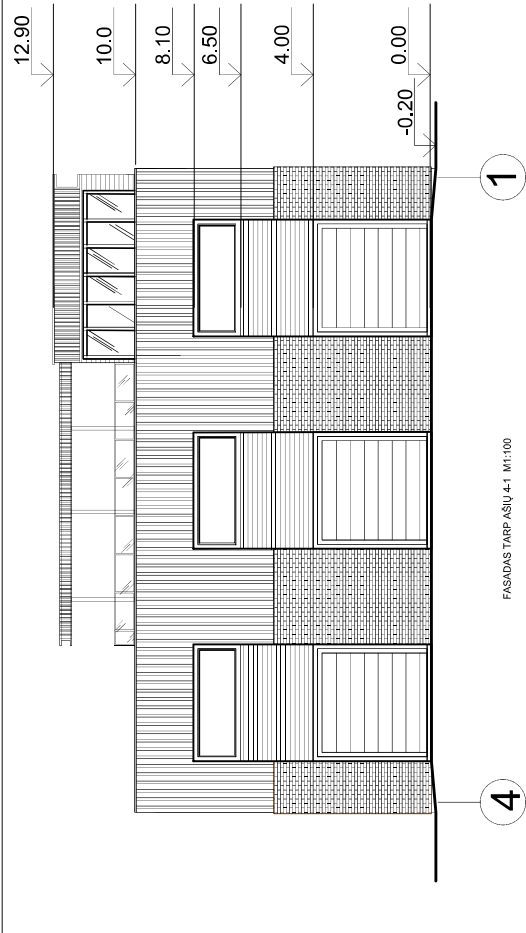


FASADAS TARP ASIU 4-1 M1:100

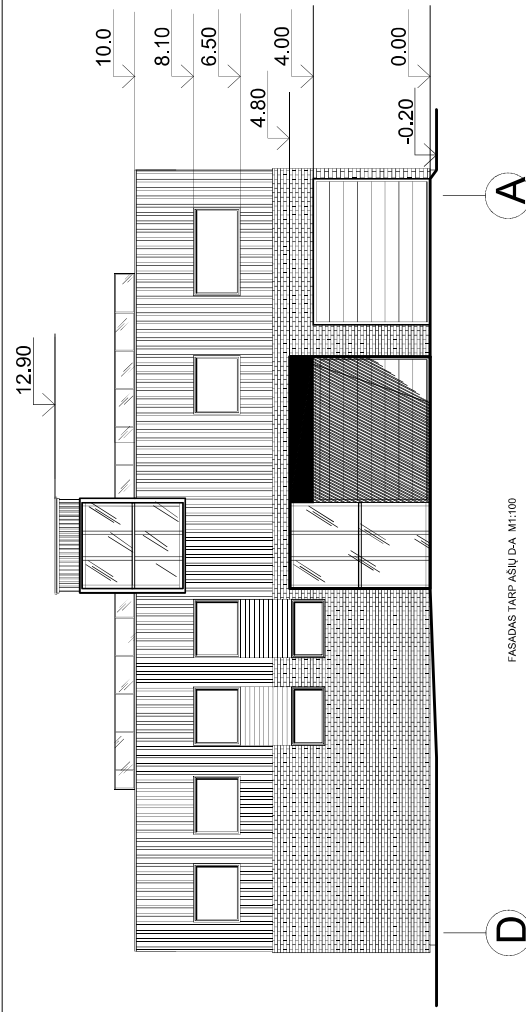


FASADAS TARP ASIU D-A M1:100

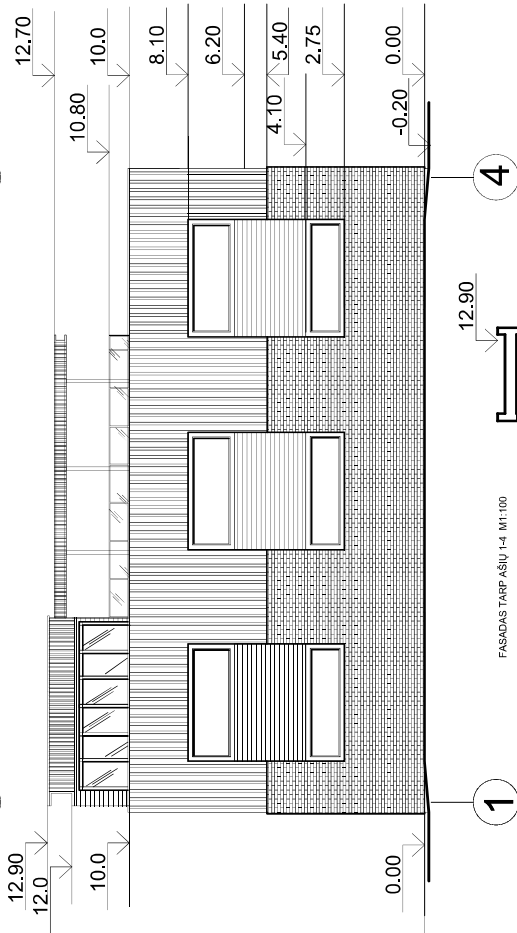

FASADAS TARP ASIU 1-4 M1:100


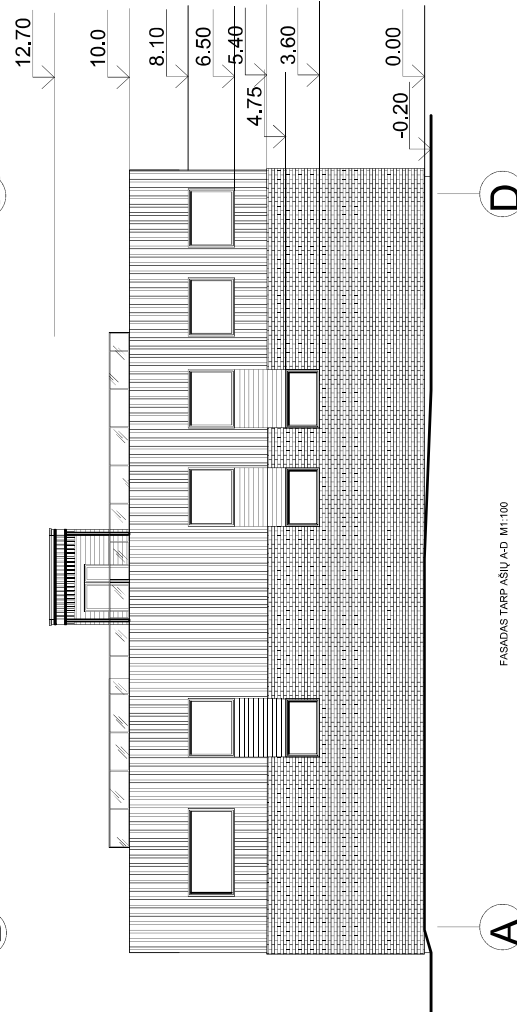


FASADAS TARP ASIU A-D M1:100

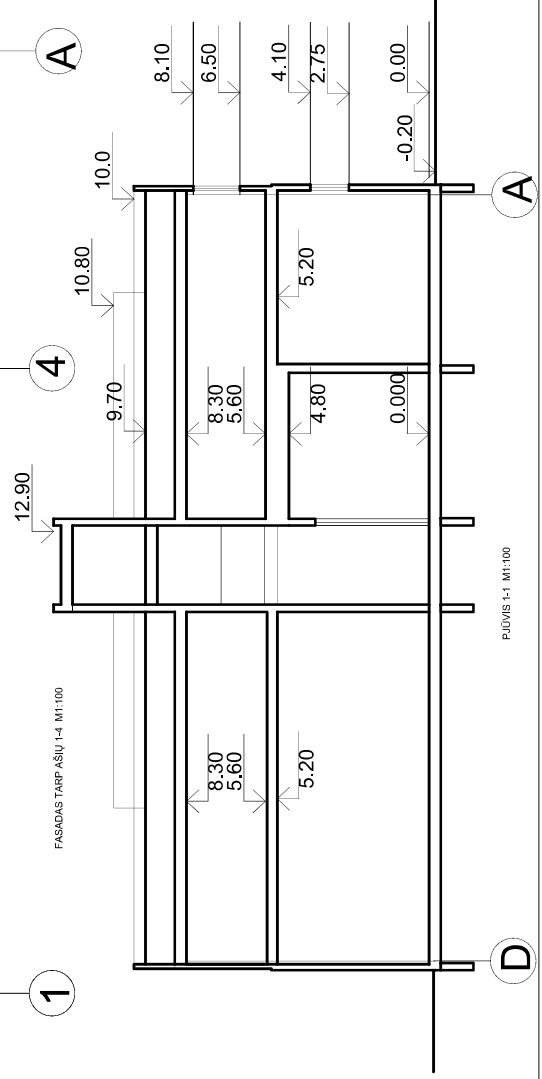

FASADAS TARP ASIU 1-4 M1:100

LAIDA	2024-07	Projektiniai pasiūlymai	LAIDOS STATUSAS, KEITIMO PRIEŽASTIS (JEI TAIKOMA)
0	ISLEIDIMO DATA	IWP NR.402871	STATINIO PROJEKTO PAVADINIMAS
KVALIFIKACIJOS DOKUMENTO NR.	S.Nėries 73-74, Vilnius tel.868574269, el.p.: architect.dmitrij@gmail.com	PV	Projekto pavadinimas Vilniaus r. sav., Žujūnų sen., Papiškių k. Adomo Mickėvičiaus g.109 (Sklypo kad. Nr. 41101/0400/644) Statybos projektas
A 1454	Arch	DMITRIJ KAIŠAŠOV	PROJEKTO DALIS
A 1454	Arch	DMITRIJ KAIŠAŠOV	DOKUMENTO PAVADINIMAS
LT	STATYTOJAS (R. ARBA) UŽSAKOVAS	E.K.	FASADA I M1:100
			LAIDA
			0
			LAPAS
			1
			PP-AR-2023-09

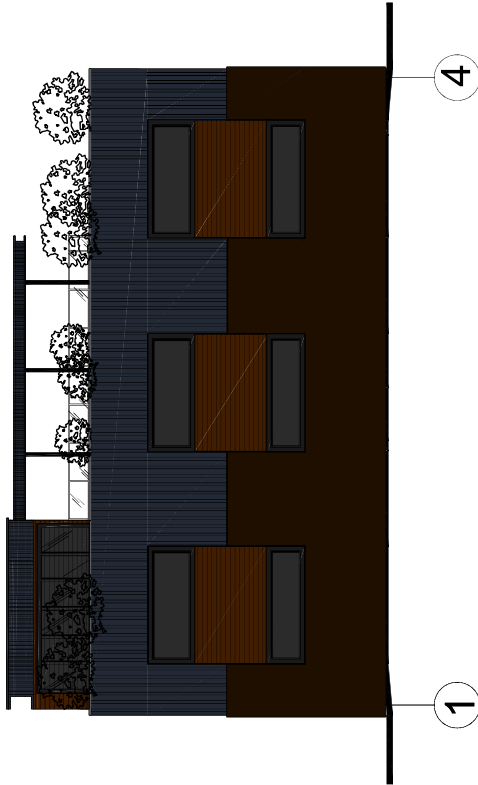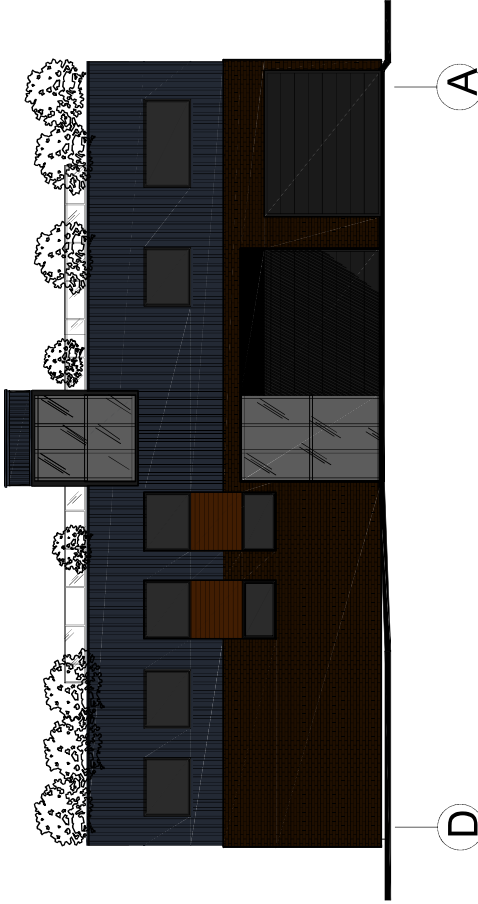


LAIKA		2024-07		Projektiniai pasiūlymai	
0		ISLEIDIMO DATA		LAIKOS STATUSAS, KEITIMO PREZASTIS (JEI TAIKOMA)	
KVALIFIKACIJOS DOKUMENTO NR.	IVPP NR.402871		STATINIO PROJEKTO PAVADINIMAS		
	S.Nėries 73-74, Vilnius tel.868574269, el.p.: architect.dmitrij@gmail.com		Paveikslas: Paskirties pastatas Vilniaus r.sav., Zujūnų sen., Papiškių k., Adomo Mickevičiaus g.109 (Sklypo kat. Nr. 4110/0400/644) Statybos projektas		
A 1454	PV	DMITRIJ KADAŠOV		PROJEKTO DALIS	
A 1454	Arch	DMITRIJ KADAŠOV		DOKUMENTO PAVADINIMAS	
LT	STATYTUOJAS IR (ARBA) UŽSAKOVAS		DOKUMENTO ŽYMO		LAIKA
	E.K.		DOKUMENTO ŽYMO		0
	E.K.		DOKUMENTO ŽYMO		LAPAS
	E.K.		DOKUMENTO ŽYMO		1



VAIZDAS "B"



VAIZDAS "A"

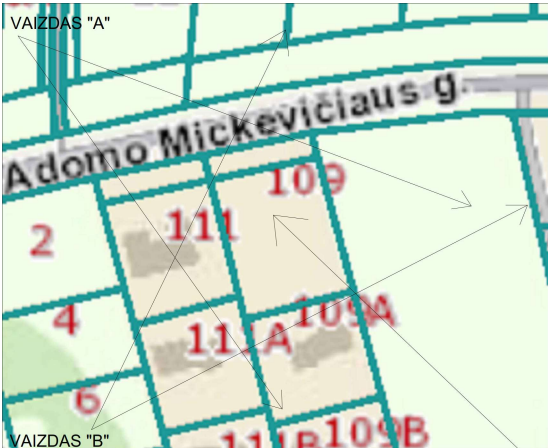

LAIDA		2024-07		Projektiniai pasiūlymai			
0		IŠLEIDIMO DATA		LAIDOS STATUSAS, KEITIMO PRIEŽASTIS (JEI TAIKOMA)			
KVALIFIKACIJOS DOKUMENTO Nr.	IVVP NR.402871			STATINIO PROJEKTO PAVADINIMAS			
	S.Nėries 73-74, Vilnius tel.868574269, e.l.p.: architect.dmitrij@gmail.com			Prekybos paskirties pastatas Vilniaus r.sav., Zujūnų sen., Papiškių k.,Adomo Mickevičiaus g.109 (Sklypo kad. Nr. 4110/0400:644) Statybos projektas			
A 1454	PV	DMITRIJ KAIŠAŠOV		PROJEKTO DALIS		PP	
A 1454	Arch	DMITRIJ KAIŠAŠOV		DOKUMENTO PAVADINIMAS			LAIDA
				VIZUALIZACIJOS			0
LT	STATYTOJAS IR (ARBA) UŽSAKOVAS			DOKUMENTO ŽYMUO			LAPAS
	E.K.			PP-AR-2023-09			LAPŲ
	tvirtinu						1 1