

STATYTOJO (UŽSAKOVO)
PAVADINIMAS

Vilniaus rajono savivaldybė

STATINIO PROJEKTO
PAVADINIMAS

Mokslo paskirties pastato – pradinės mokyklos (unik. Nr. 4100-1073-4011), esančio Vilniaus r. sav., Nemenčinės sen., Didžiųjų Kabiškių k., Nemenčinės g. 6, rekonstruojant į kultūros paskirties pastatą, atnaujinimo (modernizavimo) projektas

STATINIO NUMERIS IR
PAVADINIMAS

XX – Visi statiniai

STATINIO PROJEKTO
ETAPAS

Projektiniai pasiūlymai

STATINIO STATYBOS
RŪŠIS

Rekonstravimas

STATINIO KATEGORIJA

Ypatingasis statinys

BYLOS (SEGTUVO) LAIDOS
ŽYMUO

0

BYLA

SS2437-XX-PP

DIREKTORĖ

IEVA ČIRŪNAITĖ

A.V. parašas

STATINIO PROJEKTO
VADOVAS

TOMAS KAZLAUSKAS AT. NR. 25749

parašas

STATINIO PROJEKTO
DALIES VADOVAS

EVELINA AISTĖ KAČEROVSKYTĖ
A1509

parašas

ARCHITEKTAS

JORIS KATKEVIČIUS

parašas

2024, VILNIUS

DOKUMENTŲ SUDĖTIES ŽINIARAŠTIS

Dokumento žymuo	Lapų sk.	Laida	Dokumento pavadinimas	Pastabos	Lapo Nr.
SS2237-XX-PP.T	1	0	Antraštinis lapas		1
SS2237-XX -PP.BSŽ	1	0	Bylos sudėties žiniaraštis		2
SS2237-XX -PP.AR	6	0	Aiškinamasis raštas		3-9
SS2237-XX -PP.B-01	1	0	Sklypo planas		10
SS2237-XX -PP.B-02	1	0	Rūsio planas		11
SS2237-XX -PP.B-03	1	0	Pirmo aukšto planas		12
SS2237-XX -PP.B-04	1	0	Antro aukšto planas		13
SS2237-XX -PP.B-05	1	0	Techninio aukšto ir stogo planas		14
SS2237-XX -PP.B-06	1	0	Pjūviai		15
SS2237-XX -PP.B-07	1	0	Pjūviai		16
SS2237-XX -PP.B-08	1	0	Fasadai		17
SS2237-XX -PP.B-09	1	0	Fasadai		18
SS2237-XX -PP.B-10	1	0	Perspektyviniai vaizdai (Vizualizacijos)		19
SS2237-XX -PP.B-11	1	0	Aksonometriniai vaizdai (Vizualizacijos)		20
SS2237-XX -PP.B-12	1	0	Statinių išdėstymas sklype su gretima urbanistine aplinka (Vizualizacija)		21

*PROJEKTO AUTORIUS: ARCH. JORIS KATKEVIČIUS

0	2024-10-03	Visuomenės informavimo procedūroms atlikti, specialiesiems reikalavimams gauti			
Laida	Išleidimo data	Laidos statusas, keitimo priežastis (jei taikoma)			
Kval. Patv. Dok. Nr.	 UAB „Synergy Solutions“ Daugėlišio g. 32, LT-09300 Vilnius, Tel. +370 699 19 282			Statinio projekto pavadinimas	
				<u>Mokslo paskirties pastato – pradinės mokyklos (unik. Nr. 4100-1073-4011), esančio Vilniaus r. sav., Nemenčinės sen., Didžiųjų Kabiškių k., Nemenčinės g. 6, rekonstruojant į kultūros paskirties pastatą, atnaujinimo (modernizavimo) projektas</u>	
				Statinio numeris ir pavadinimas	
25749	SPV	Tomas Kazlauskas		XX – Visi statiniai	
A 1509	SA SPDV	Evelina Aistė Kačerovskytė			
	Arch.	Joris Katkevičius		Dokumento pavadinimas	Laida
				Bylos sudėties žiniaraštis	0
				Dokumento žymuo	
LT	Statytojas	Vilniaus rajono savivaldybė		SS2437-XX-PP.BSŽ	Lapas Lapų
					1 1

AIŠKINAMASIS RAŠTAS

Mokslo paskirties pastato – pradinės mokyklos (unik. Nr. 4100-1073-4011), esančio Vilniaus r. sav., Nemenčinės sen., Didžiųjų Kabiškių k., Nemenčinės g. 6, rekonstruojant į kultūros paskirties pastatą, atnaujinimo (modernizavimo) projektas

*PROJEKTO AUTORIUS: JORIS KATKEVIČIUS

Bendrieji duomenys

Pavadinimas	Matas	Prieš	Po
I. SKLYPAS (Kad. Nr. 4120/0100:388)			
Sklypo plotas.	kv. m	7368	7368
Sklypo užstatymo intensyvumas.	%	7,89	15,45
Sklypo užstatymo tankis.	%	7,27	14,39
Užstatytas plotas.*	kv. m	536	1060
Statiniais užstatytas plotas.	kv. m	1920	2444
Priklausomųjų želdynų plotas.	kv. m	5448	4924
Priklausomų želdynų plotas.	%	74	67
Automobilių stovėjimo vietų skaičius.	vnt.	0	19
II. PASTATAI			
Pastatas – Kultūros paskirties unik. Nr. (4100-1073-4011)		7.11. mokslo paskirties pastatai	7.10. kultūros paskirties pastatai
Pastato paskirties rodikliai (gamybos, kitos planuojamos ūkinės veiklos, paslaugų apimtis, butų, vietų, lovų, aptarnaujamų žmonių skaičius, kiti rodikliai).	vnt.	5 etatiniai darbuotojai; 200 žiurovų; 100 dalyvių; 30 sportininkų	5 etatiniai darbuotojai; 200 žiurovų; 100 dalyvių; 30 sportininkų; 100 bendruomenės narių
Pastato bendrasis plotas.*	kv. m	679,82	1325
Pastato pagrindinis plotas.*	kv. m	522	945

0	2024-10-073	Visuomenės informavimo procedūroms atlikti, specialiesiems reikalavimams gauti		
Laida	Išleidimo data	Laidos statusas, keitimo priežastis (jei taikoma)		
Kval. Patv. Dok. Nr.	 UAB „Synergy Solutions“ Daugėlišio g. 32, LT-09300 Vilnius, Tel. +370 699 19 282			Statinio projekto pavadinimas
				<u>Mokslo paskirties pastato – pradinės mokyklos (unik. Nr. 4100-1073-4011), esančio Vilniaus r. sav., Nemenčinės sen., Didžiųjų Kabiškių k., Nemenčinės g. 6, rekonstruojant į kultūros paskirties pastatą, atnaujinimo (modernizavimo) projektas.</u>
				Statinio numeris ir pavadinimas
	Pareigos	Vardas, Pavardė	Parašas	XX – Visi statiniai
25749	SPV	Tomas Kazlauskas		
A1509	SA SPDV	Evelina Aistė Kačerovskytė		
	Arch.	Joris Katkevičius		Dokumento pavadinimas
				Aiškinamasis raštas
				Laida
				0
LT	Statytojas	Vilniaus rajono savivaldybė		Dokumento žymuo
				SS2437-XX-PP.AR
				Lapas
				1
				Lapų
				2

Pastato tūris.*	kub. m	3644	6675,9
Aukštų skaičius.*	vnt.	2	2
Pastato aukštis.*	m.	7,5	9,9
Užstatytas plotas.*	kv. m	536	1060
Bendras antžeminis plotas.*	kv. m	581,33	1138
VI. INŽINERINIAI TINKLAI*			
4.1.1. Vandentiekio tinklai (4100-1043-4025)		6268,9	6315,9
iki ≤110 mm	m	-	101
4.1.2. Buitinių nuotekų šalinimo tinklai (4100-1045-3016)		5998,1	6010,1
iki ≤ 160 mm	m	-	12
> 160 iki ≤ 200 mm	m	-	48
4.1.3. Paviršinių nuotekų šalinimo tinklai			
iki ≤ 160 mm	m	-	103
> 160 iki ≤ 200 mm	m	-	93
> 200 iki < 500 mm	m	-	40
500 mm	m	-	138
V. KITI STATINIAI*			
5.1.1. Pėsčiųjų takai	kv. m	-	630
5.1.2. Atraminės sienutės	m	-	-
5.1.3. Atitvaros / aptvėrimai atitvaros h ≥ 1 iki ≤ 2 m;	m	-	3
5.1.4. Dviračių stovai	vnt.	-	18
5.1.5. Automobilių stovėjimo aikštelės / vidaus keliai	kv. m	-	460

Visi statiniai gali būti statomi etapais, įvairia tvarka.

* Žvaigždute pažymėti rodikliai apskaičiuojami vadovaujantis Nekilnojamojo turto kadastrinių matavimų ir kadastro duomenų surinkimo taisyklėmis, kurias tvirtina Lietuvos Respublikos žemės ūkio ministras. Baigus statybą ir atlikus kadastrinius matavimus šie rodikliai gali turėti neesminių nukrypimų

UAB „Synergy Solutions“ remiantis Vilniaus rajono savivaldybės administracijos projektavimo užduotimi, parengė „**Mokslo paskirties pastato – pradinės mokyklos (unik. Nr. 4100-1073-4011), esančio Vilniaus r. sav., Nemenčinės sen., Didžiųjų Kabiškių k., Nemenčinės g. 6, rekonstruojant į kultūros paskirties pastatą, atnaujinimo (modernizavimo) projektas**“

Nr. SS2429.

Projektu numatomas priestato pristatymas sklype **Vilniaus r. sav., Nemenčinės sen., Didžiųjų Kabiškių k., Nemenčinės g. 6.**

Projektiniai sprendiniai atitinka privalomiesiems projekto rengimo dokumentams, teritorijų planavimo dokumentams, esminiams statinių ir statinio architektūros, aplinkos, kraštovaizdžio, trečiųjų asmenų interesų apsaugos reikalavimams.

Statinio statybos adresas: Vilniaus r. sav., Nemenčinės sen., Didžiųjų Kabiškių k., Nemenčinės g. 6;

Sklypo plotas: 0,7368 ha;

Sklypo paskirtis: Kita;

Žemės sklypo naudojimo būdas: Visuomeninės paskirties teritorijos;

Statinio paskirtis: Mokslo paskirties pastatas;

Statybos rūšis: Statinio rekonstravimas;



Statinio kategorija: Ypatingasis statinys;

Statybos projekto etapas: Projektiniai pasiūlymai;

Užsakovas/ Statytojas: Vilniaus rajono savivaldybė.

Dokumento žymuo	Lapas	Lapų	Laida
SS2429-XX-PP.AR	2	6	0

Iš Vilniaus rajono savivaldybės teritorijos kraštovaizdžio specialiojo plano:

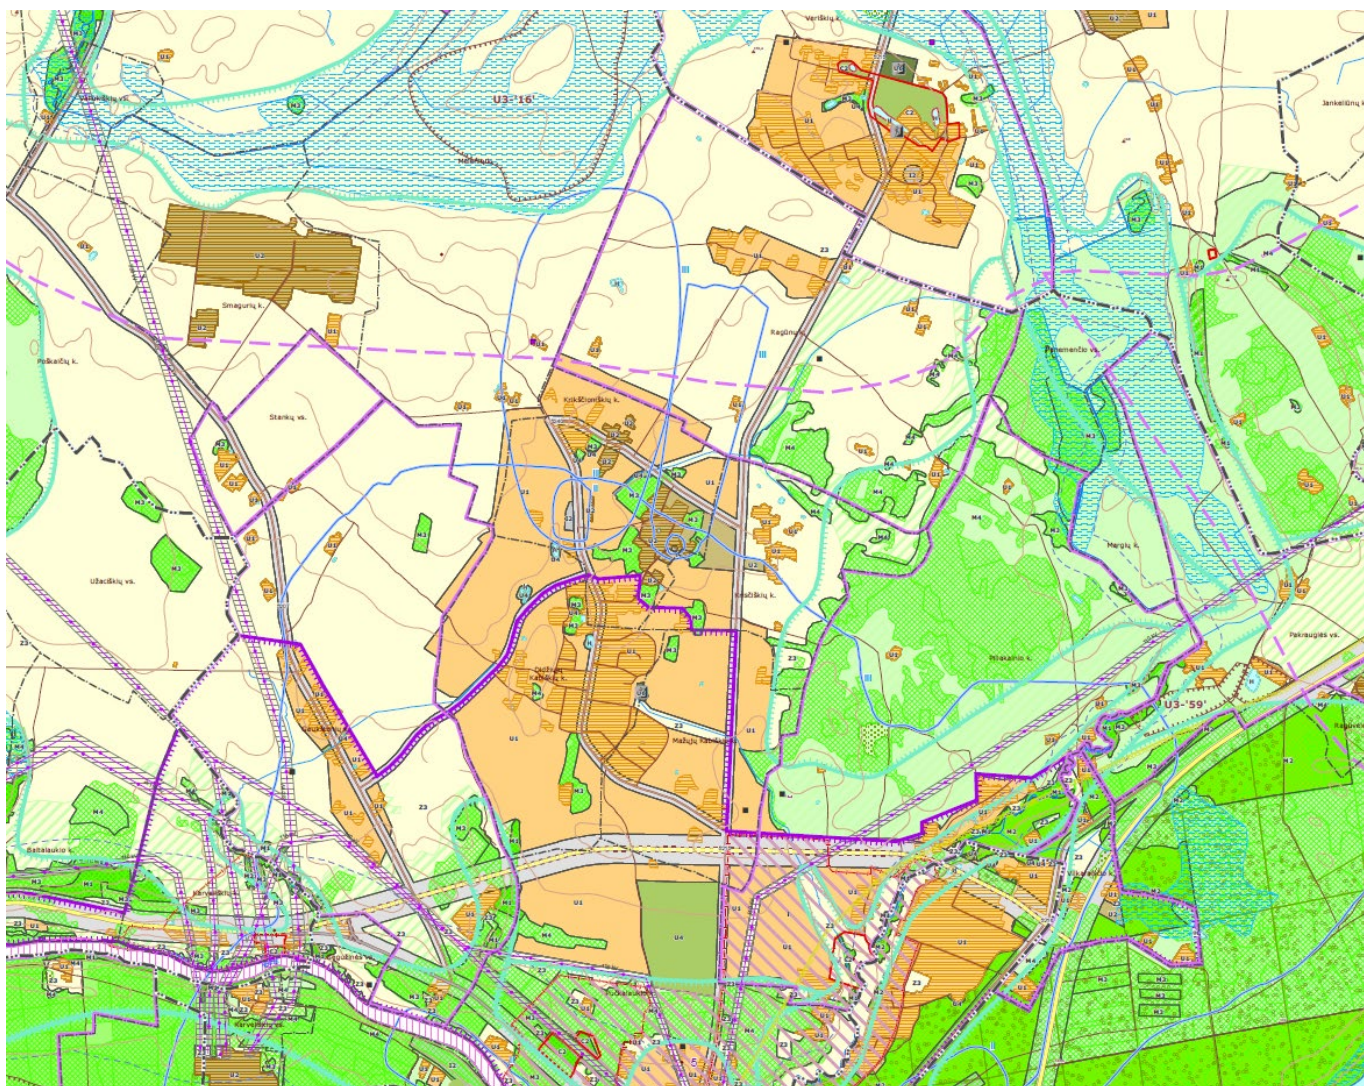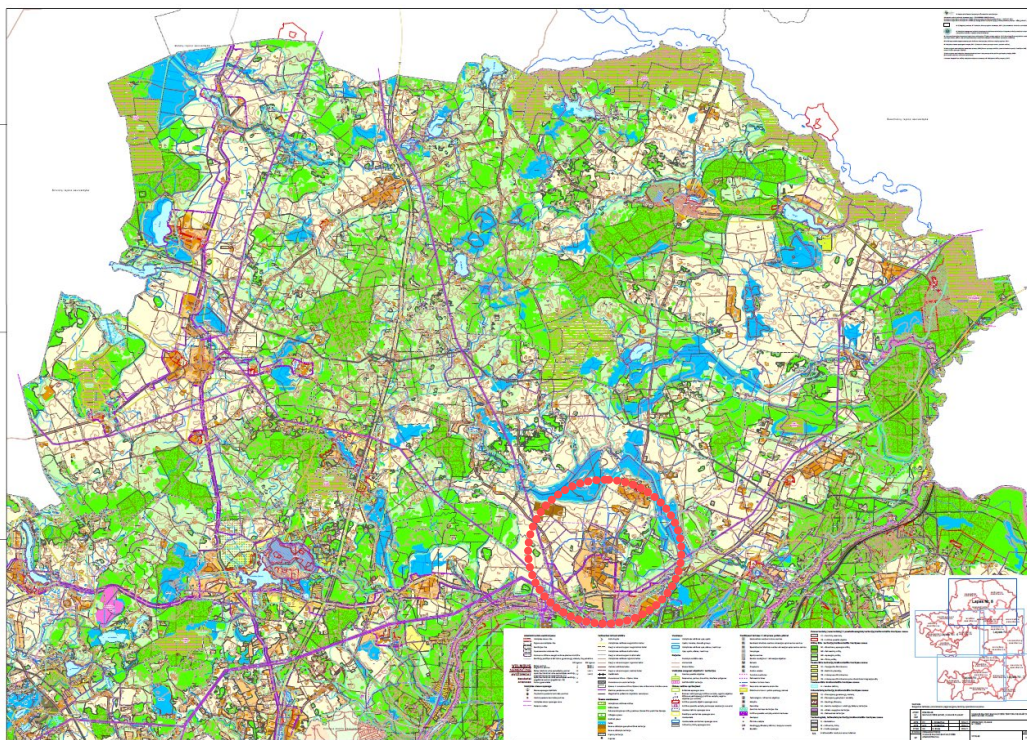

Dokumento žymuo

SS2429-XX-PP.AR

Lapas

4

Lapų

6

Laida

0

Projektiniai sprendiniai

Projektuojamas pastatas - planuojamas 2 aukštų priestatas, su kuriuo taip pat numatoma ir esamo pastato modernizavimas ir priestato statyba, kur numatoma:

- Administratorės kabineto įrengimas (bent 15 m²)
- Fojė remontas (plane 1.4)
- Koncertų salės remontas su įvertintais ir tinkamai pritaikytais akustiniais sprendimais. Įėjimo durų perkėlimas iš žiūrovų salės priekio į galą. Laiptelių, patekimui iš žiūrovų salės į sceną, įrengimas iš dešinės pusės su neįgaliojo keltuviu (kairės pusės laipteliai lieka). Turi būti numatytas patekimas iš užkulisų į sceną iš abiejų pusių. Mobilios žiūrovų tribūnos įrengimas.
- Garso ir šviesos operatorinės įrengimas žiūrovų salės gale
- 3-jų grimerinių įrengimas (vietoje paž. plane 1.14, 1.15, 1.16)
- Esamos rūbinės lankytojams remontas/atnaujinimas
- Tualetų remontas
- Buitinės patalpos kiemsargiui įrengimas (plane 1.2)
- Buitinės patalpos valytojai įrengimas (plane 1.6)
- Biblioteka lieka toje pačioje vietoje (plane 2.2, 2.3, 2.4)
- Sandėliukų įrengimas (plane 2.6, 2.7, 2.8)
- Repeticijų salės įrengimas (plane 2.5)

Rekonstruojami inžineriniai tinklai - Vandetiečio ir nuotekų, jungiamasi prie centrinių sistemų.

Rekonstruojami kiti statiniai:

Pėsčiųjų takai;

Atitvaros / aptvėrimai atitvaros $h \geq 1$ iki ≤ 2 m;

Dviračių;

Automobilių stovėjimo aikštelės / vidaus keliai

Transporto priemonių stovėjimas:

Projektuojamas automobilių patekimas į sklypą iš Sporto g. Pėsčiųjų patekimas lieka esamas.

Šio metu yra nei vienos automobilių ir dviračių stovėjimo vietos.

Planuojamos 19 vietų automobiliams ir 18 vietų dviračiams.

Automobilio vietų

A tipo

B tipo

Elektro

16

1

0

2

Dviračiai:

18

Atliekų surinkimas ir tvarkymas

Buitinių atliekų surinkimo konteinerių aikštelė lieka esama.


Visos reikalingos inžinerinės sistemos prijungiamos prie centralizuotų tinklų sistemos pagal prisijungimo sąlygas.

Projektinių pasiūlymų sprendiniai, pagrindžiami racionalių išplanavimu ir užtikrinta, kad kuriama infrastruktūra atitiktų statybos techninių reglamentų bei kitų teisės aktų reikalavimus, susijusius su šiltnamio efektą sukeliančių dujų emisija, ir atitiktų beveik energijos nenaudojančių pastatų projektavimo, statybos ir eksploatacijos (angl. Nearly Zero Energy Building, NZEB) standartą.


Pastato laikančiosios konstrukcijos – masyvių konstrukcijų pastatas.

Dokumento žymuo	Lapas	Lapų	Laida
SS2429-XX-PP.AR	6	6	0

Pat.nr.	Patalpos pavadinimas	Plotas, m ²
R-1	SPORTO	21,17 m ²
R-3	GRIMERINĖ	22,15 m ²
R-4	ŠP / VN	7,75 m ²
R-5	GRIMERINĖ	20,06 m ²
R-6	GRIMERINĖ	11,29 m ²
R-9	WC TYPE A	5,98 m ²
R-12	PERSIERINGIMO V	16,91 m ²
R-13	PERSIERINGIMO M	4,91 m ²
R-14	LIFTA	18,52 m ²
R-11	LAIPTINĖ	18,52 m ²
R-P2	GRIMERINĖ	18,85 m ²
R-P7	PERSIERINGIMO V	11,01 m ²
R-P8	PERSIERINGIMO M	13,32 m ²
R-P10	EL SKYDINĖ	4,12 m ²
Bendras rūsių patalpų plotas		190,47 m ²

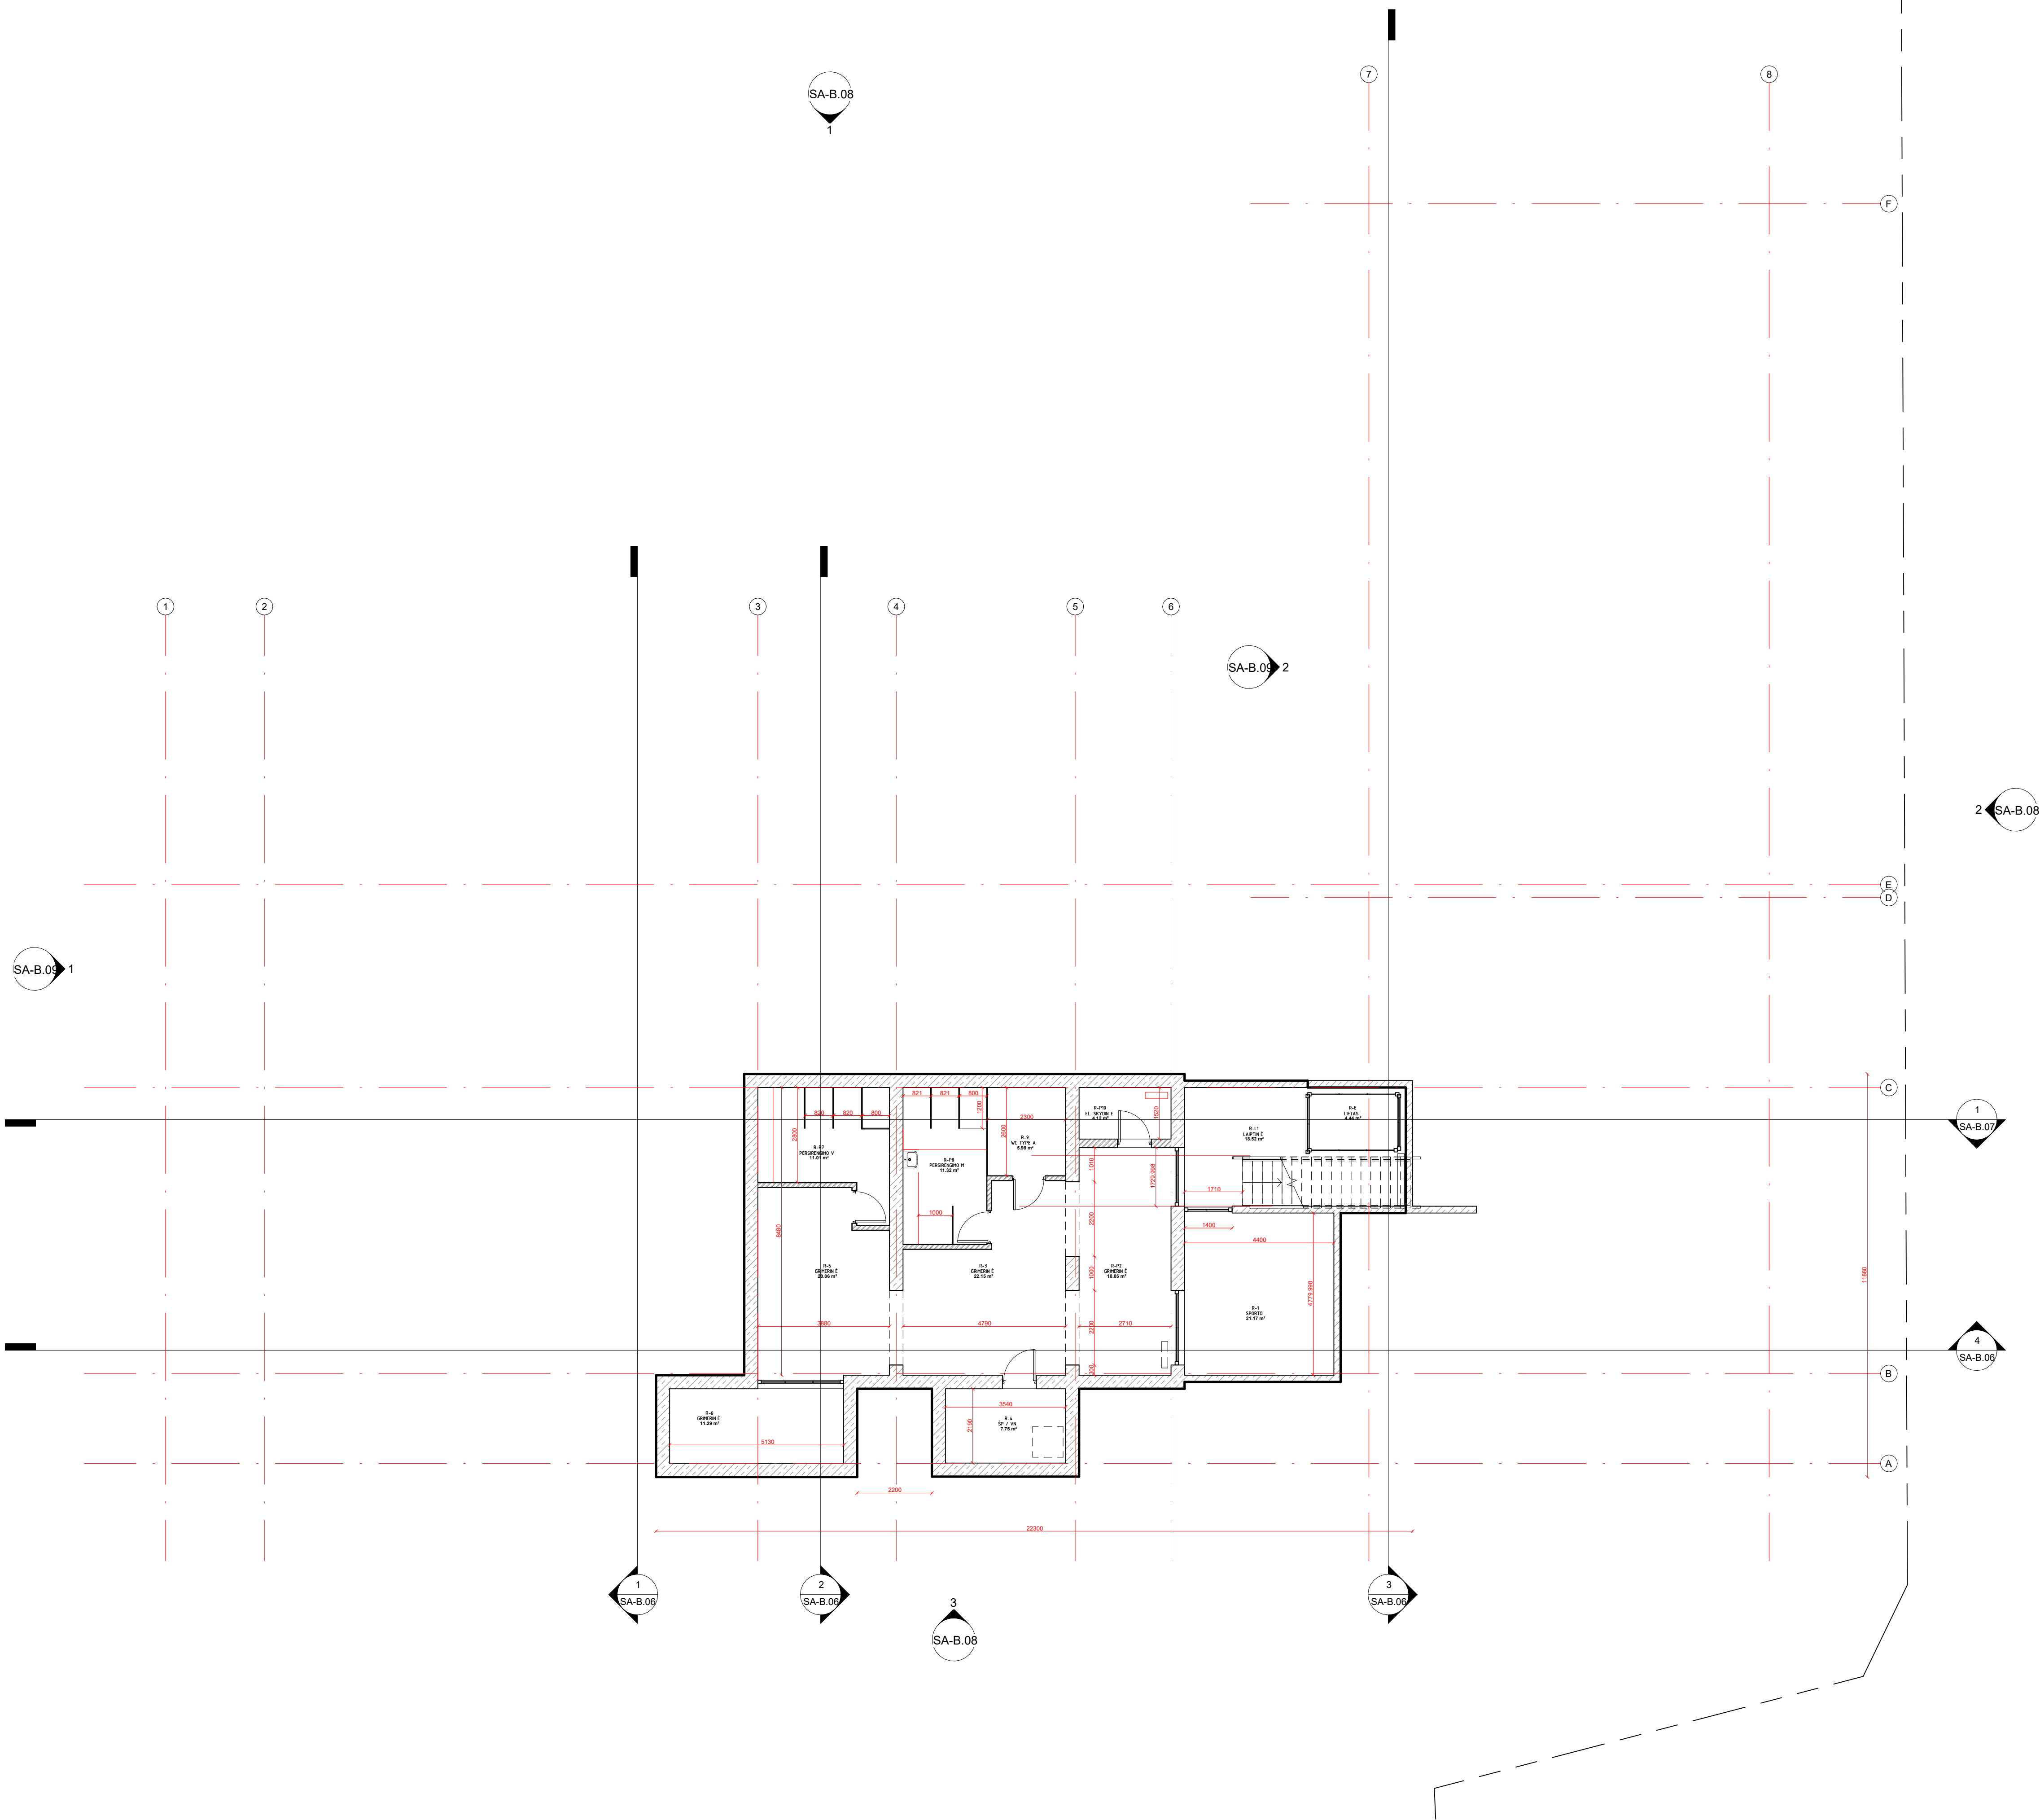


0	2024-09-19	Visuomenės informavimo procedūroms atlikti, specialiejiems reikavimams gauti			
Laida	Išleidimo data	Laidos statusas, keitimo priežastis (jei taikoma)			
Kval. pat. dok. Nr.	 SYNERGY SOLUTIONS Daugėliškio g. 32, LT-09300 Vilnius, Tel. +370 699 19 282	Statinio projekto pavadinimas Mokslų paskirties pastat – pradinės mokyklos (unik. Nr. 4100-1073-4011), esančio Vilniaus r. sav., Nemėnėšienės sen., Didžiųjų Kabikių k., Nemėnėšinės g. 6, rekonstruojami į kultūros pastatą, anajaujimo (modernizavimo) projektas			
25749 A 1509	Pareigos SPV SA SPDV ARCH	Vardas Pavardė Tomas Kazlauskas Evelina Aistė Kačerovskytė Joris Katkevičius	Parašas	Statinio numeris ir pavadinimas XX - Visi Statiniai	
				Dokumento pavadinimas	
				Rūšio planas	M 1:100 0
				Dokumento žymuo	Lapas Lapų
LT	Statytojas Vilniaus rajono savivaldybė			SS2437-XX-PP- SA-B.02	1 1

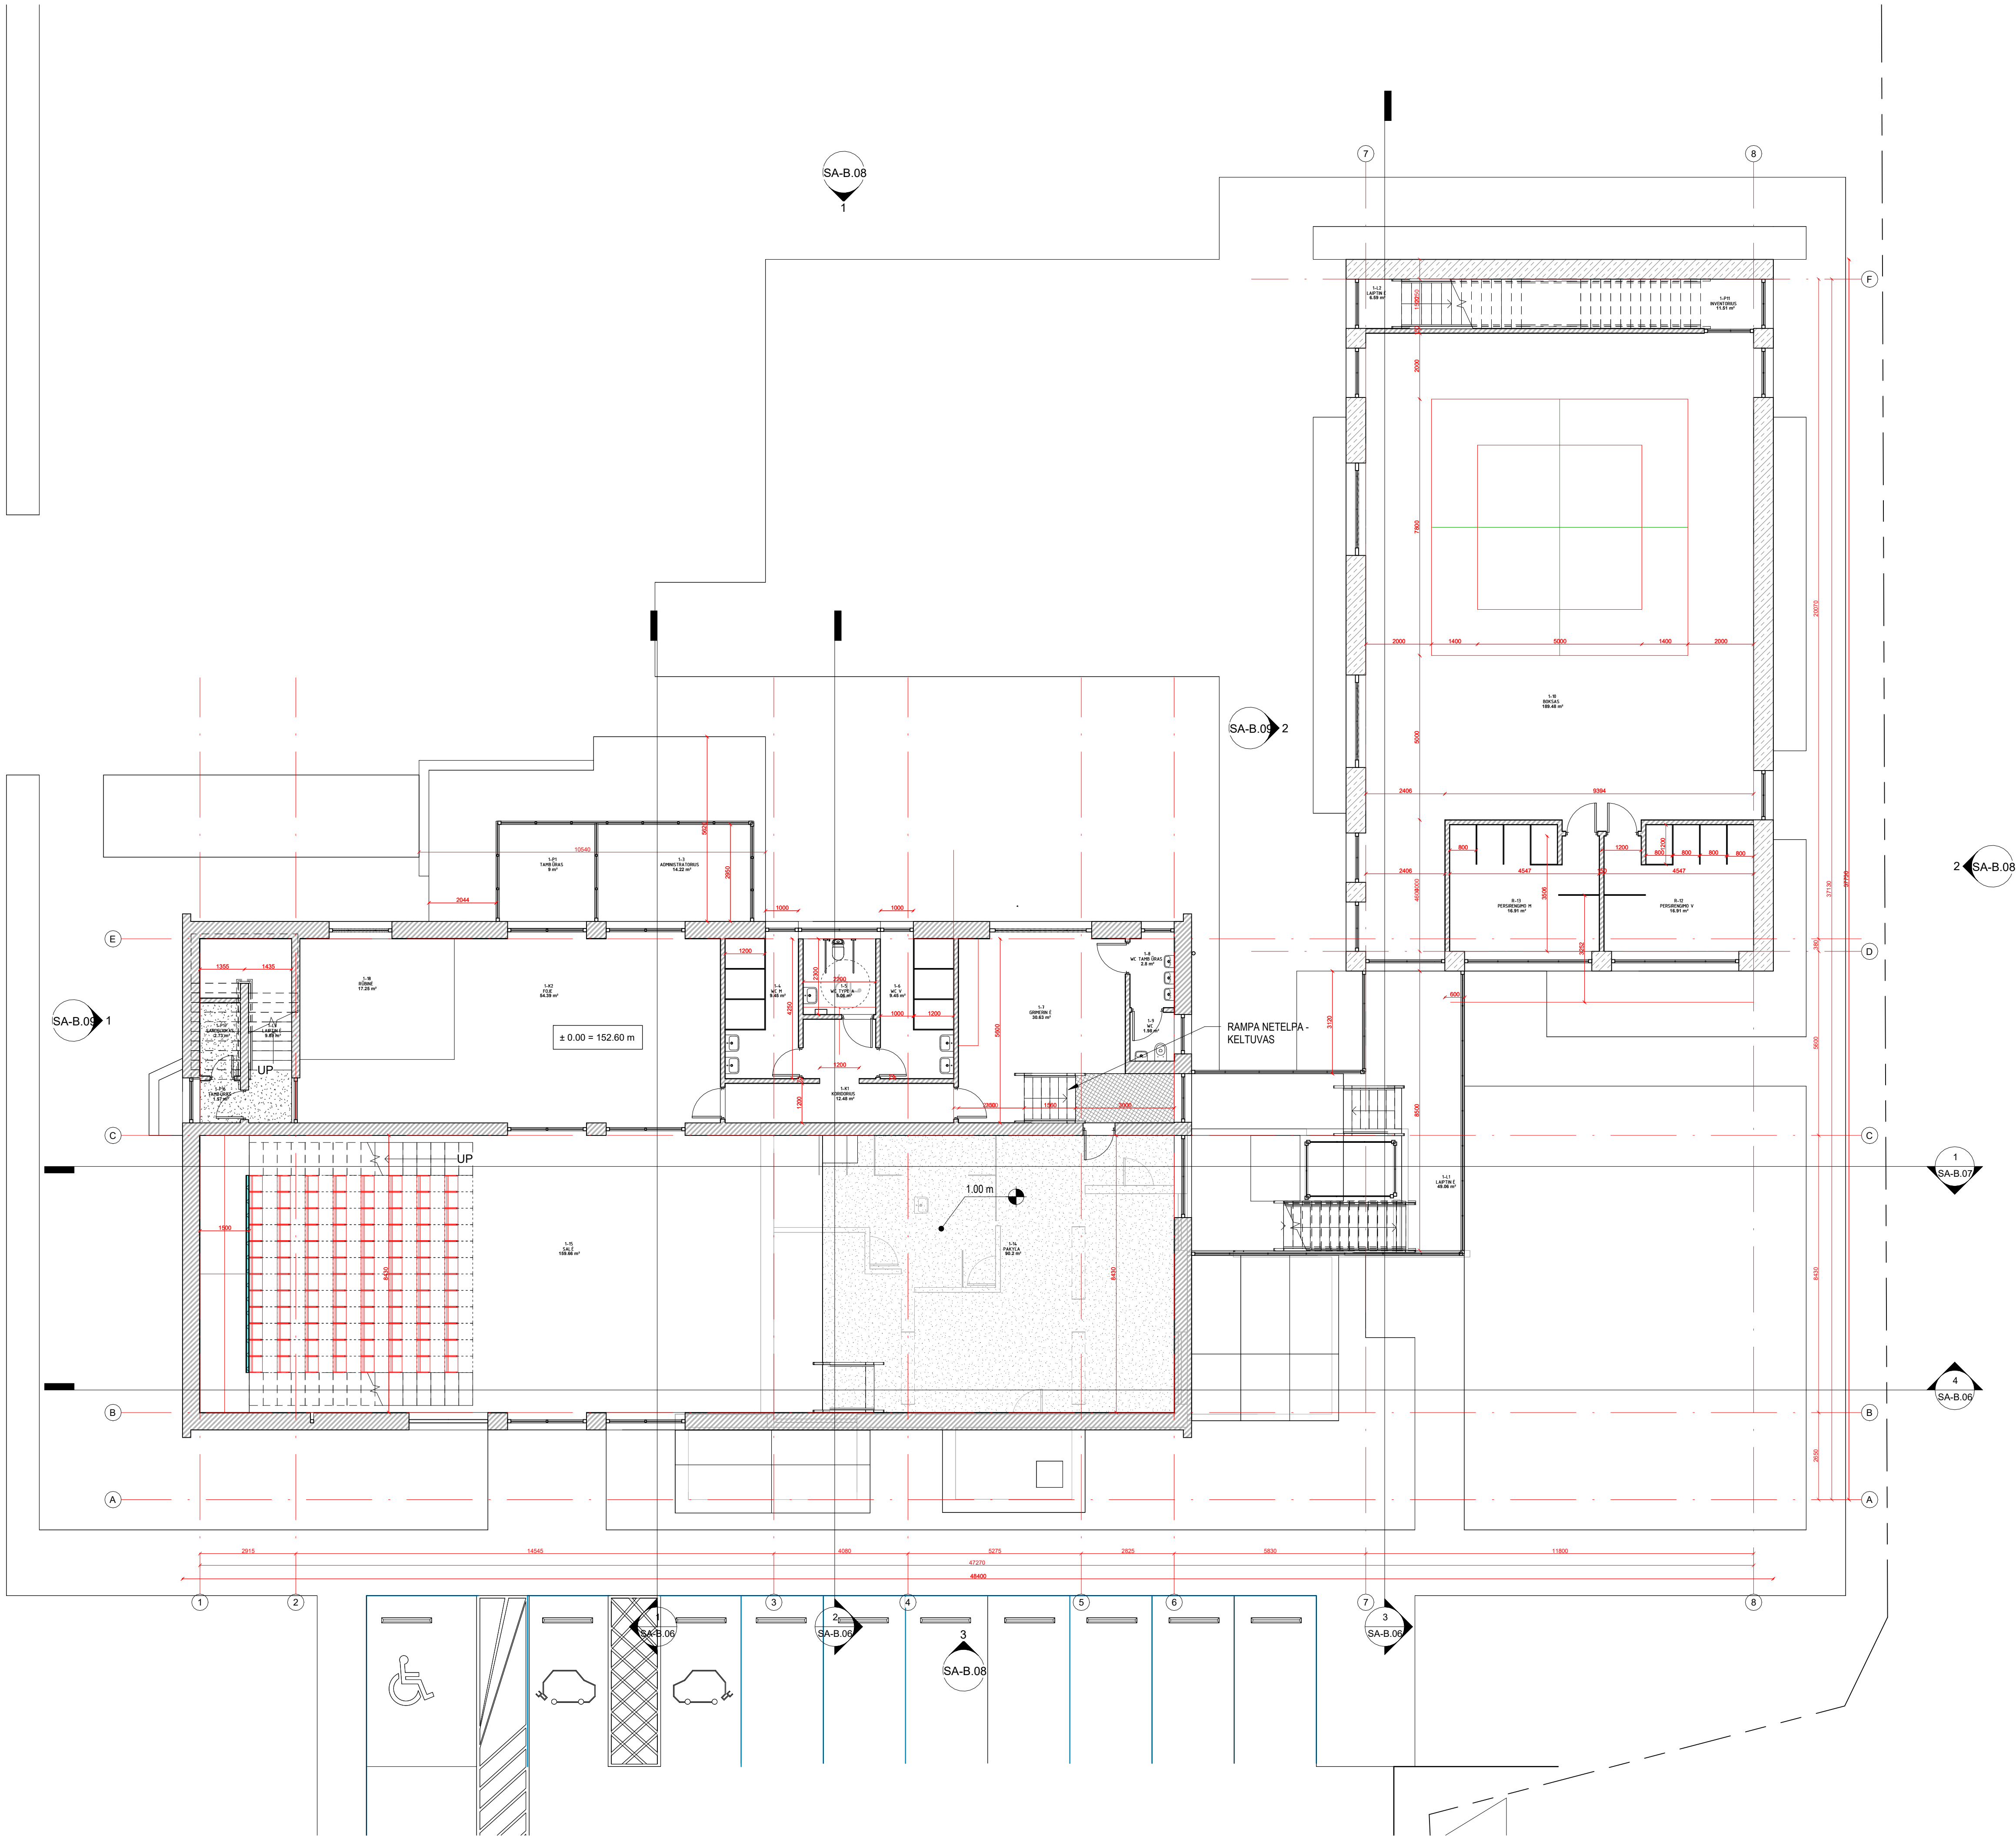

1. Pirmo aukšto patalpų eksplikacija

Pat.nr.	Patalpos pavadinimas	Plotas, m²
1-3	ADMINISTRATORIUS	14.22 m²
1-4	WC M	9.45 m²
1-5	WC TYPE A	5.06 m²
1-6	WC V	9.45 m²
1-7	GRIMERINĖ	30.63 m²
1-8	WC TAMBŪRAS	2.80 m²
1-9	WC	1.98 m²
1-10	BOKSAS	189.48 m²
1-14	PAKYLA	90.20 m²
1-15	SALE	159.66 m²
1-18	RŪBINĖ	17.25 m²
1-K1	KORIDORIUS	12.48 m²
1-K2	FOJE	54.39 m²
1-L1	LAIPTINĖ	49.06 m²
1-L2	LAIPTINĖ	6.59 m²
1-L3	LAIPTINĖ	9.89 m²
1-P1	TAMBŪRAS	9.00 m²
1-P11	INVENTORIUS	11.51 m²
1-P16	TAMBŪRAS	1.57 m²
1-P17	SANDELIUKAS	2.73 m²
Bendras 1 aukšto patalpų plotas:		687.40 m²

0	2024-09-19	Visuomenės informavimo procedūroms atlikti, specialiesiems reikalavimams gauti			
Laida	Išleidimo data	Laidos statusas, keitimo priežastis (jei taikoma)			
Kval. pat. dok. Nr.	 SYNERGY SOLUTIONS		Statinio projekto pavadinimas Mokslų paskirties pastato – pradinės mokyklos (unik. Nr. 4100-1073-4011), esančio Vilniaus r. sav., Nemėninės sen., Didžiųjų Kabiskų k., Nemėninės g. 6, rekonstruojant j kultūros paskirties pastatą, atnaujinimo (modernizavimo) projektas		
	Daugeliskio g. 32, LT-09300 Vilnius, Tel. +370 699 19 262				
	Pareigos	Vardas Pavardė	Parašas	Statinio numeris ir pavadinimas	
25749	SPV	Tomas Kazlauskas			
A 1509	SA SPDV	Evelina Aisė Kačerovskytė		XX - Visi Statiniai	
	ARCH	Joris Katkevičius			
				Dokumento pavadinimas	
				Pirmo aukšto planas	
				Mastelis	Laida
				M 1:100	0
LT	Statytojas	Vilniaus rajono savivaldybė		Dokumento žymuo	
				SS2437-XX-PP- SA-B.03	
				Lapas	Lapų
				1	1

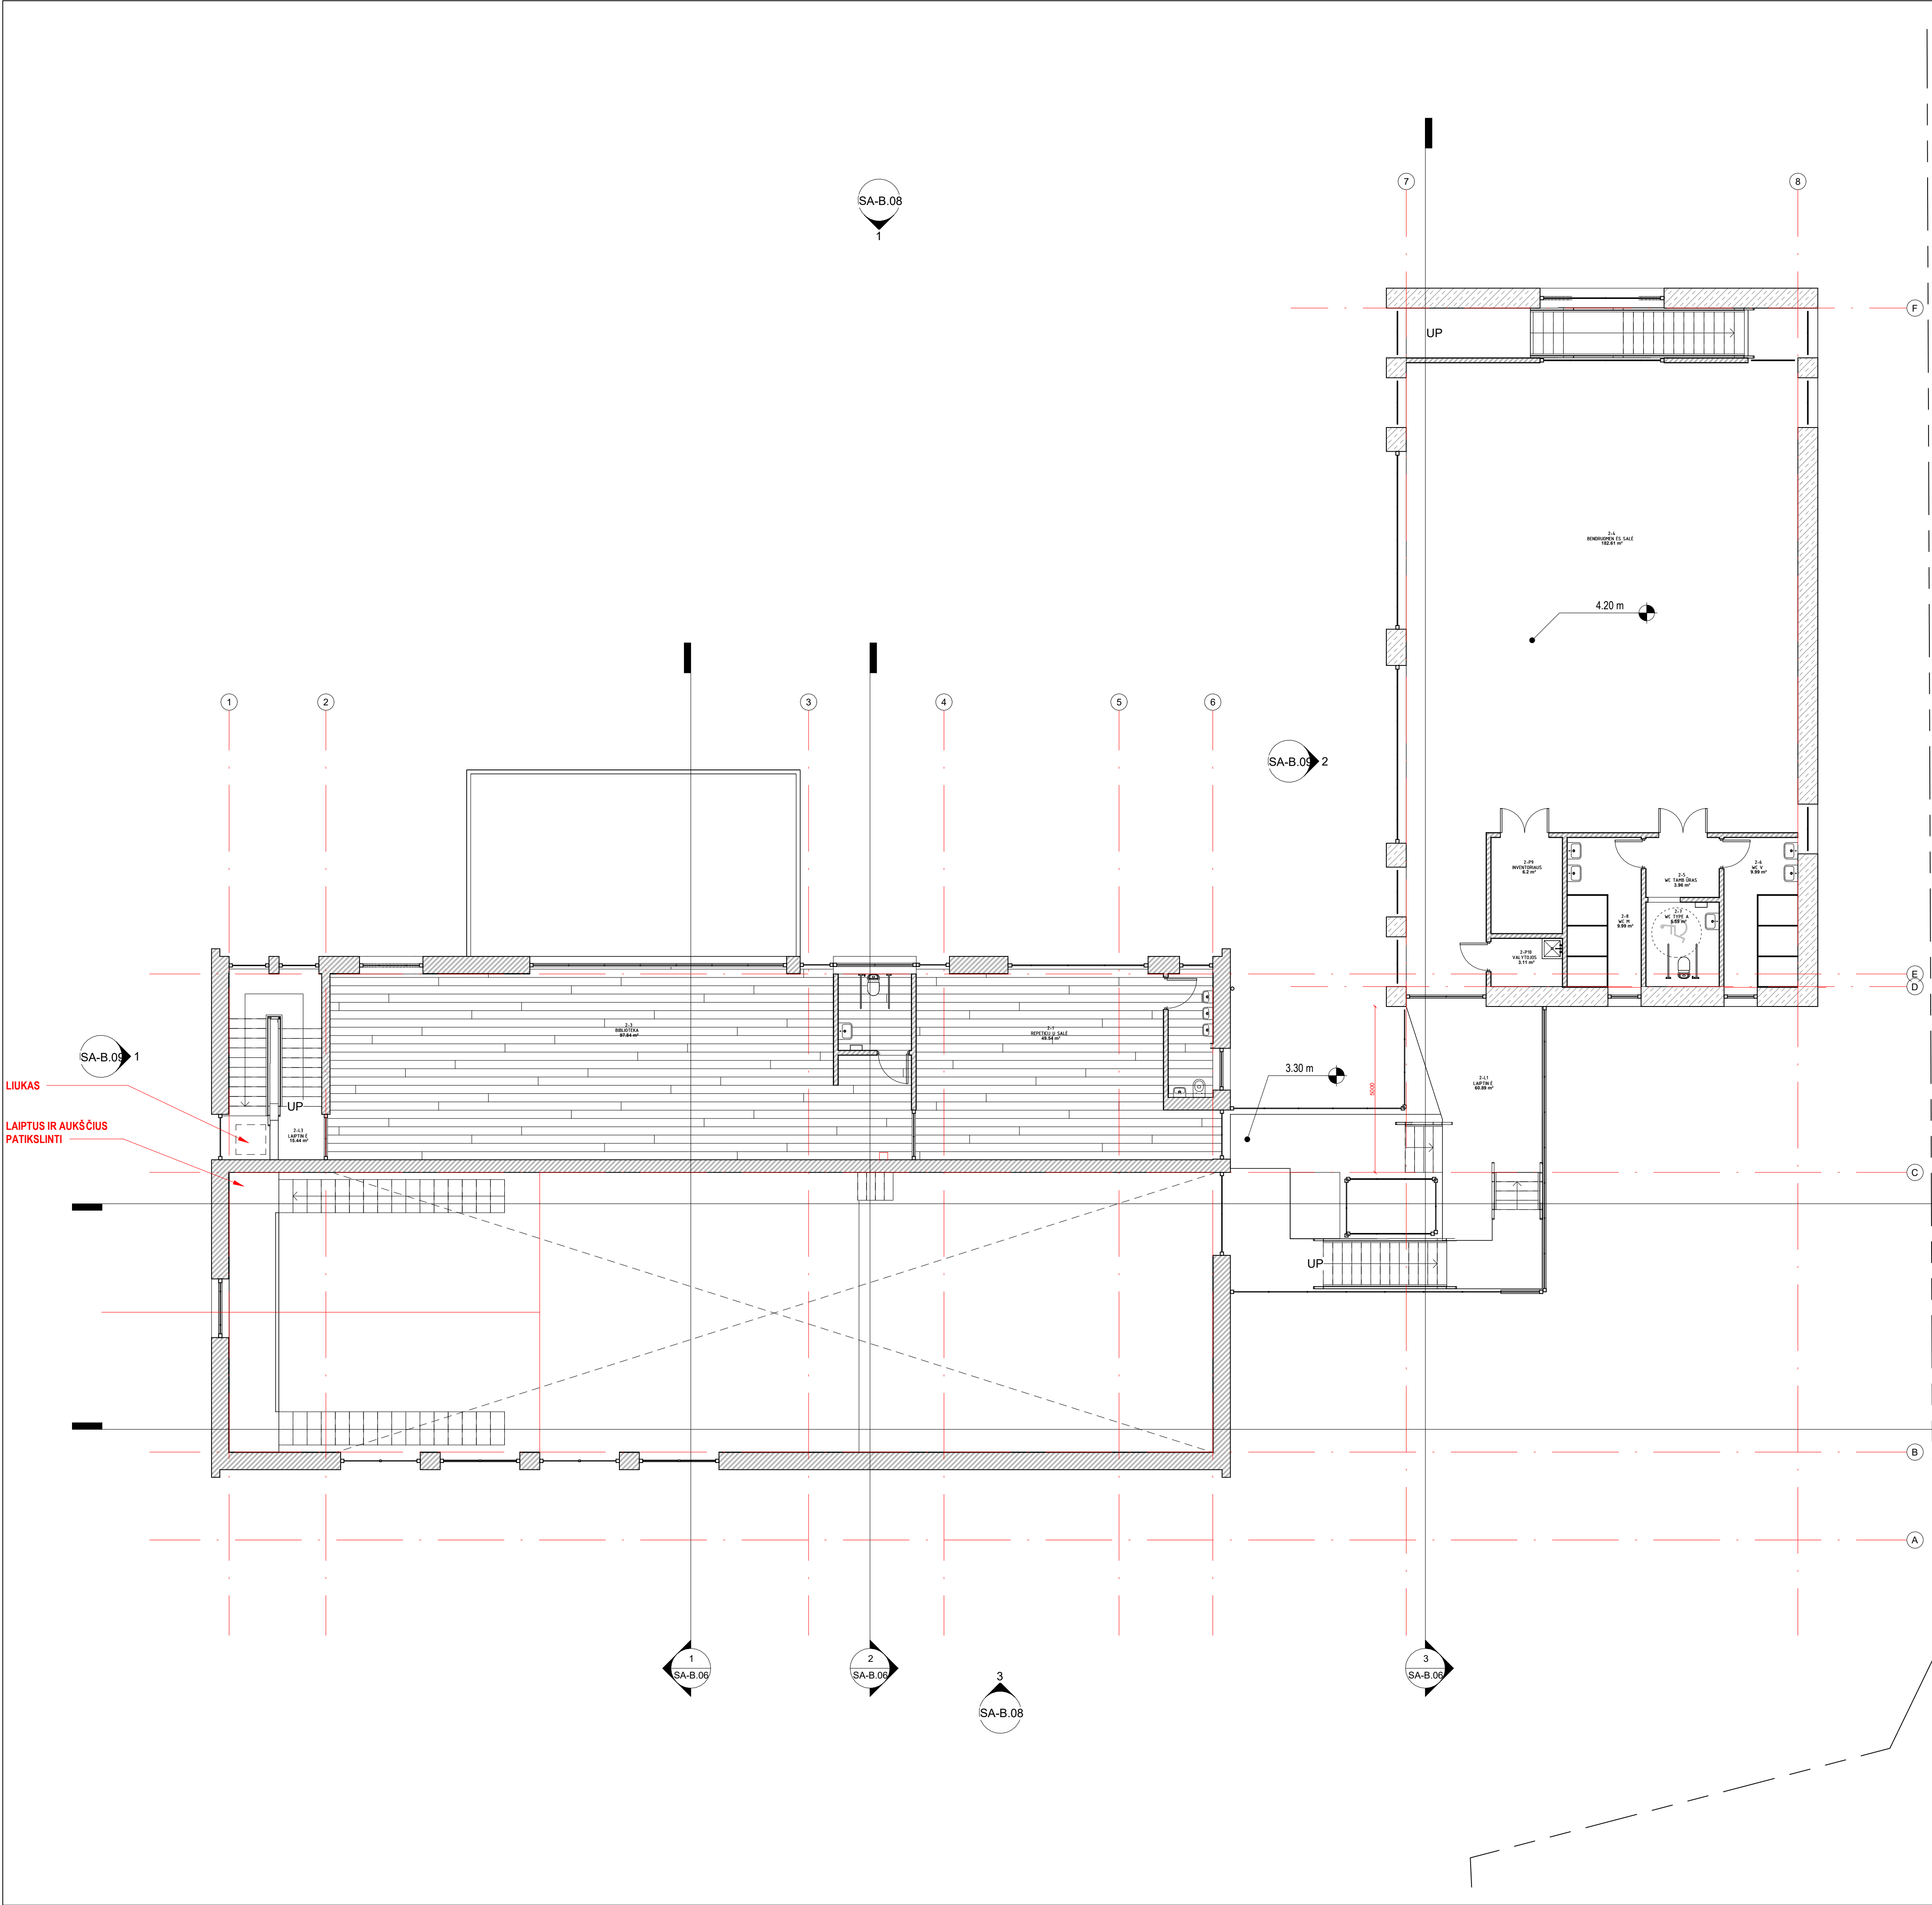


2. Antro aukšto patalpų eksplikacija		
Eil. nr.	Patalpos pavadinimas	Plotas, m²
2-1	REPETICIJŲ SALĖ	49.54 m²
2-2	WC TYPE A	5.06 m²
2-3	BIBLIOTEKA	97.84 m²
2-4	BENDRUOMENĖS SALĖ	182.61 m²
2-5	WC TAMBŪRAS	3.96 m²
2-6	WC V	9.99 m²
2-7	WC TYPE A	5.59 m²
2-8	WC M	9.99 m²
2-L1	LAIPTINĖ	60.89 m²
2-L3	LAIPTINĖ	15.44 m²
2-P9	INVENTORIAUS	6.20 m²
2-P10	VALYTOJOS	3.11 m²
Bendras 2 aukšto patalpų plotas:		450.22 m²




0	01/24/23	Visuomenės informavimo procedūroms atlikti, specialiesiems reikalavimams gauti	
Laida	Išleidimo data	Laidos statusas, keitimo priežastis (jei taikoma)	
Kval. aut. dok. Nr.	 SYNERGY SOLUTIONS		Statinio projekto pavadinimas
			Mokslų paskirties pastato – pradinės mokyklos (unik. Nr. 4100-1073-4011), esančio Vilniaus r. sav., Nemėnėnės sen., Didžiųjų Kabiskų k., Nemėnėnės g. 6, rekonstruojant į kultūros paskirties pastatą, atnaujinimo (modernizavimo) projektas
Dangėsūkio g. 32, LT-09300 Vilnius, Tel. +370 699 19 282		Statinio numeris ir pavadinimas	
25749	Pareigos	Vardas Pavardė	Parasas
SPV	SPV	Tomas Kazlauskas	
A 1509	SA SPDV	Darius Raila	
	ARCH	Joris Katkevčius	
		Dokumento pavadinimas	
		Antro aukšto planas	
		Mastelis	Laida
		M 1:100	0
		Lapas	Lapų
		1	1
LT	Statytojas	Dokumento žymuo	
Vilniaus rajono savivaldybė		SS2437-XX-PP- SA-B.04	

13. Techninio aukšto eksplikacija


Pat.nr. Patalpos pavadinimas Plotas, m²

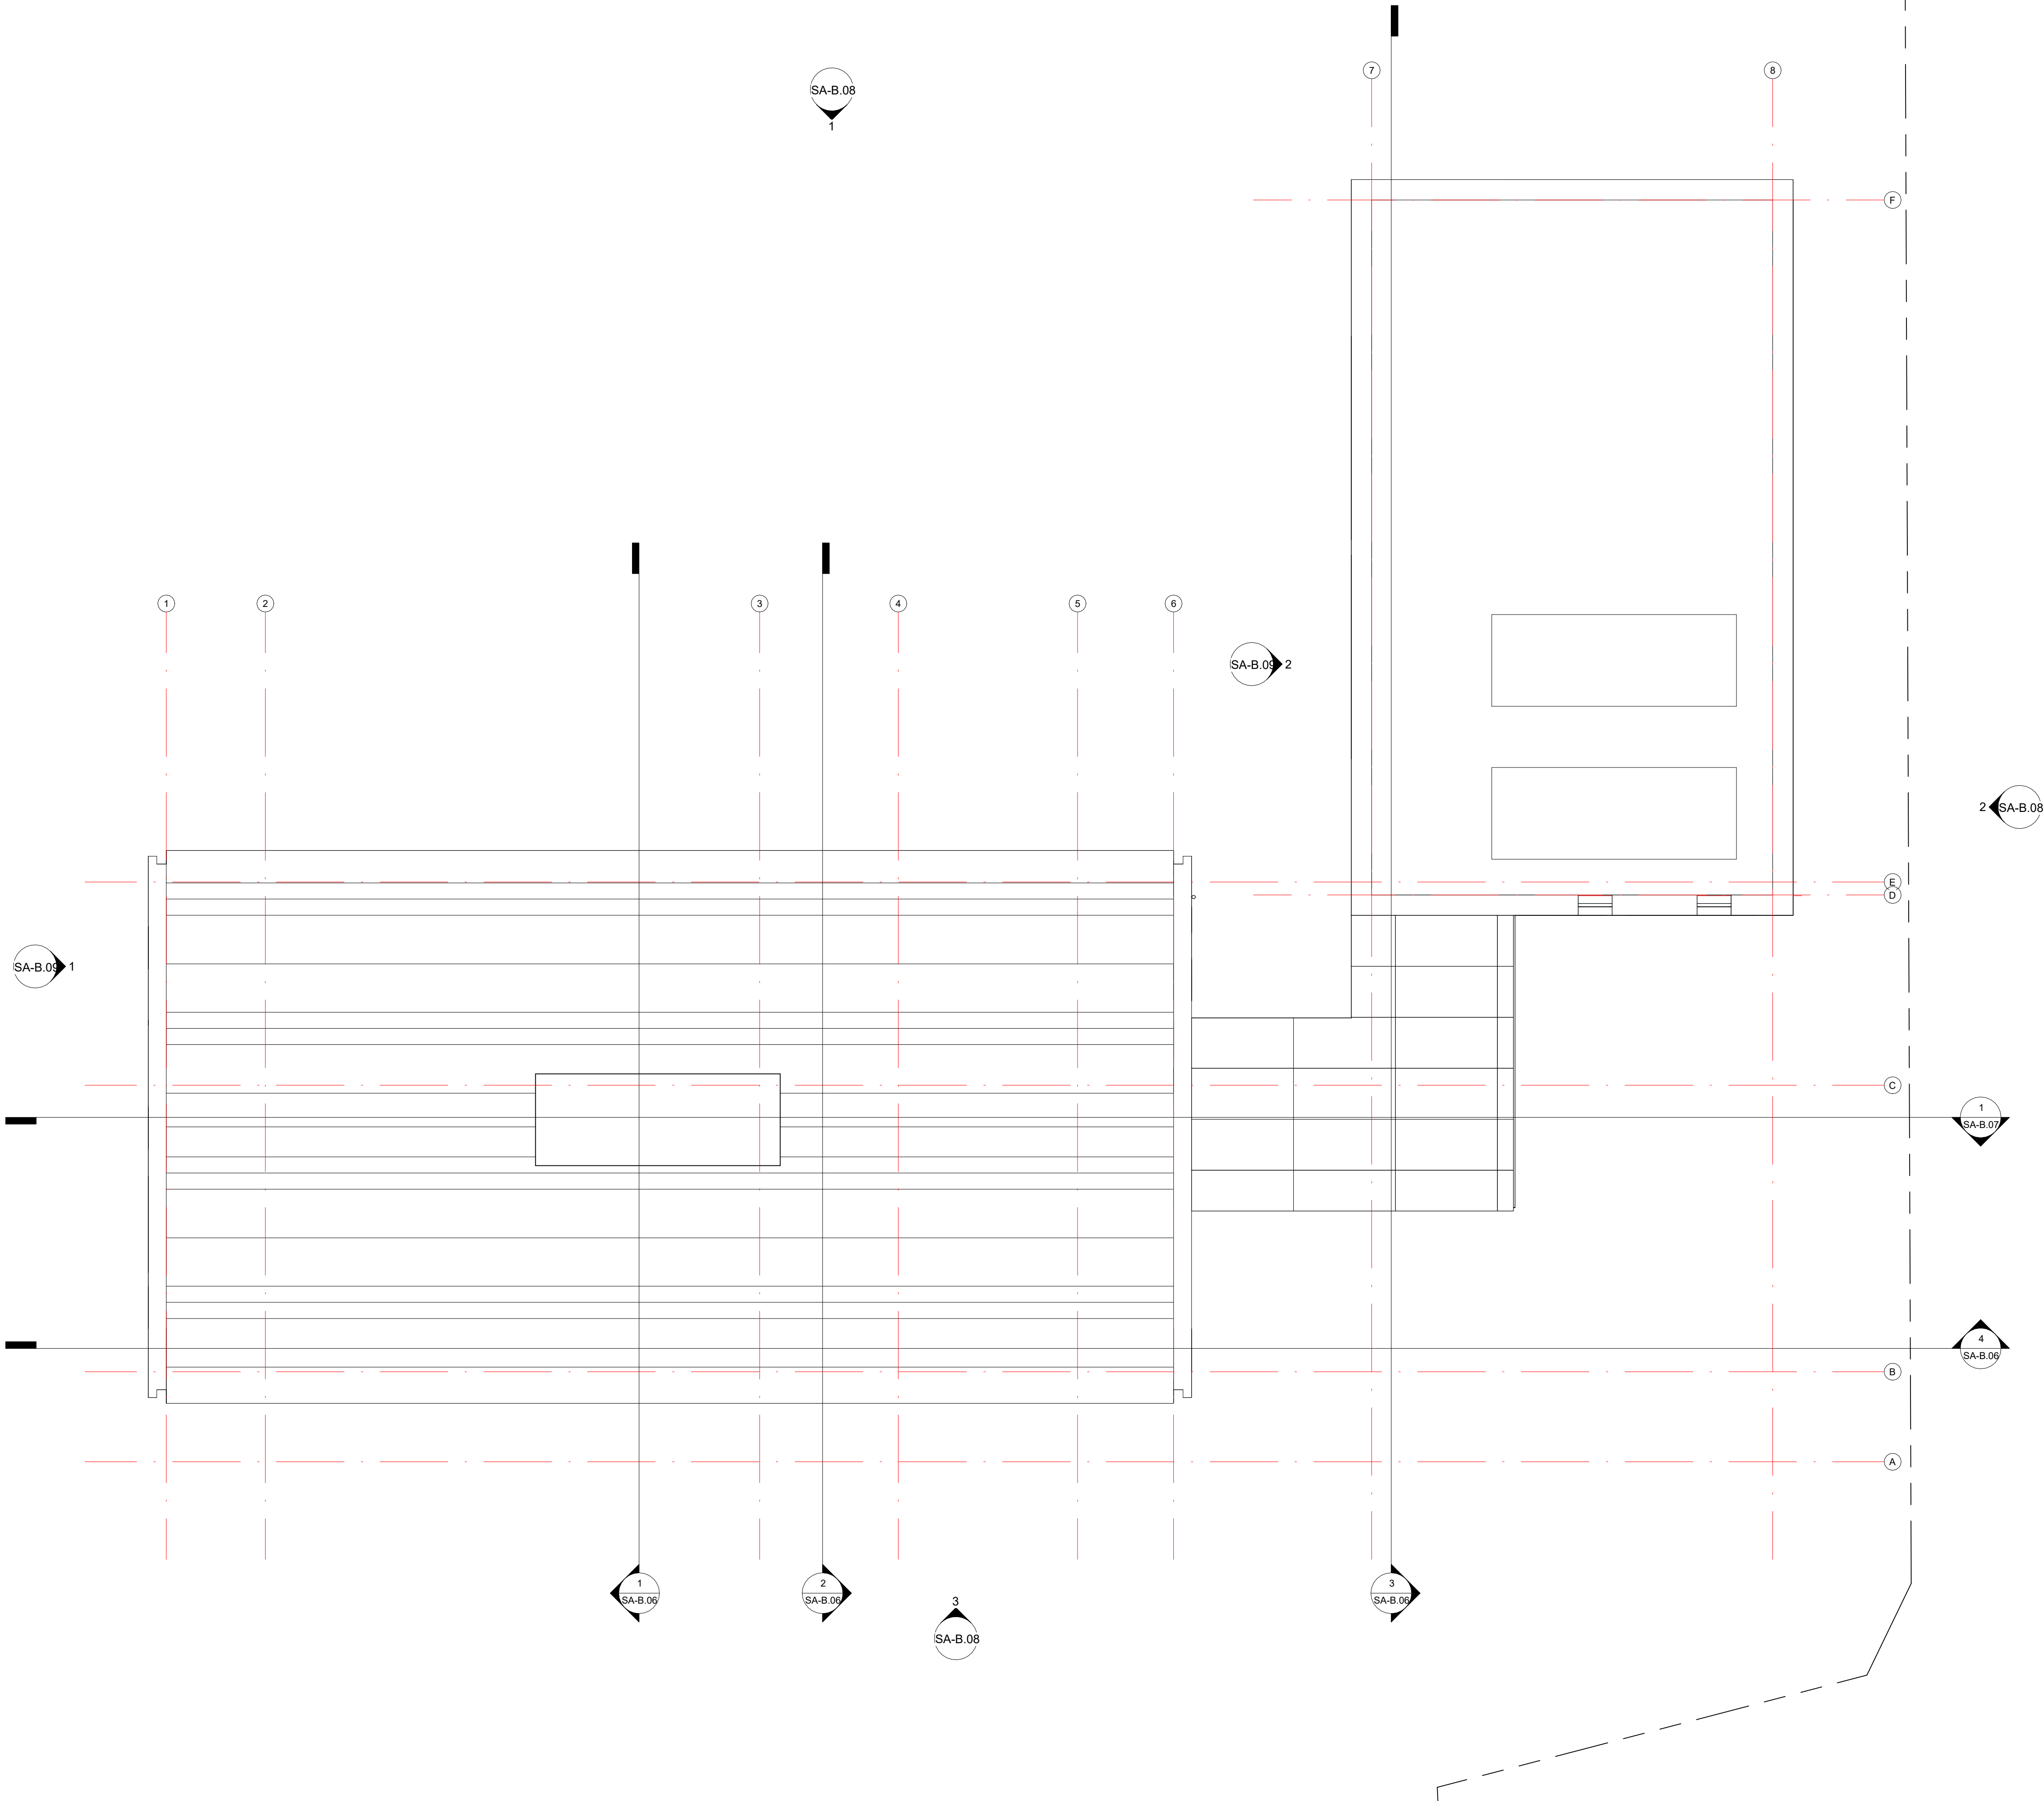


0	2024-09-19	Visuomenės informavimo procedūroms atlikti, specialiesiems reikalavimams gauti				
Laida	Išleidimo data	Laidos statusas, keitimo priežastis (jei taikoma)				
Kval. pat. dok. Nr.	 SYNERGY SOLUTIONS		Statinio projekto pavadinimas Mokslų paskirties pastato – pradinės mokyklos (unik. Nr. 4100-1073-4011), esančio Vilniaus r. sav., Nemenčinės sen., Didžiųjų Kabokių k., Nemenčinės g. 6, rekonstruojant į kultūros paskirties pastatą, atnaujinimo (modernizavimo) projektas			
	Dugelskio g. 32, LT-09300 Vilnius, Tel. +370 699 19 282					
Pareigos	Vardas Pavardė	Parasas				
25749	SPV Tomas Kazlauskas					
A 1509	SA SPDV Evelina Aisė Kačerovskytė					
	ARCH Joris Katkevčius					
LT	Statytojas Vilniaus rajono savivaldybė	Statinio numeris ir pavadinimas XX - Visi Statiniai			Dokumento pavadinimas	Mastelis
		Techninio aukšto ir stogo planas			M 1:100	0
		Dokumento žymuo SS2437-XX-PP- SA-B.05			Lapas	Lapų
					1	1

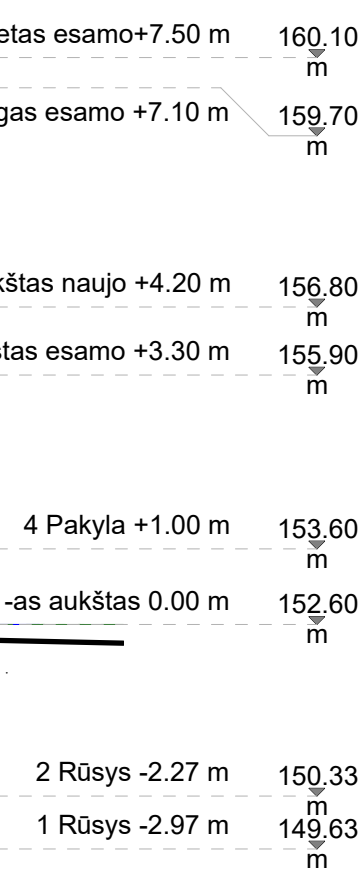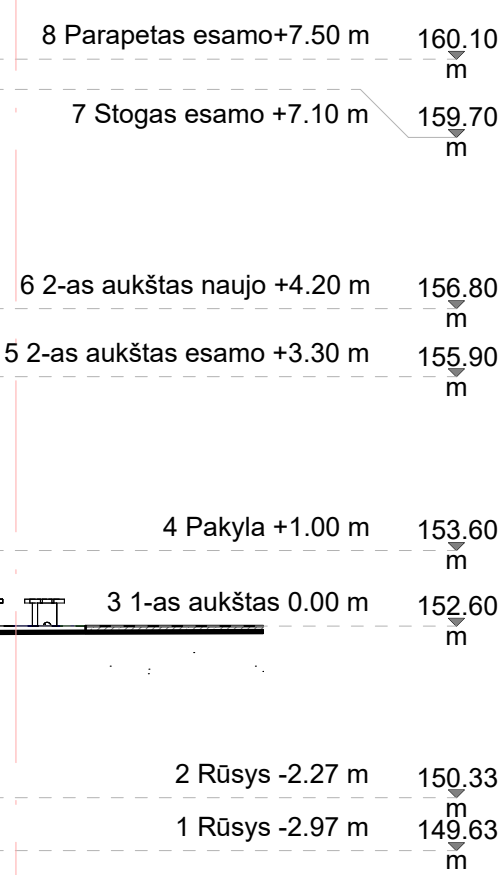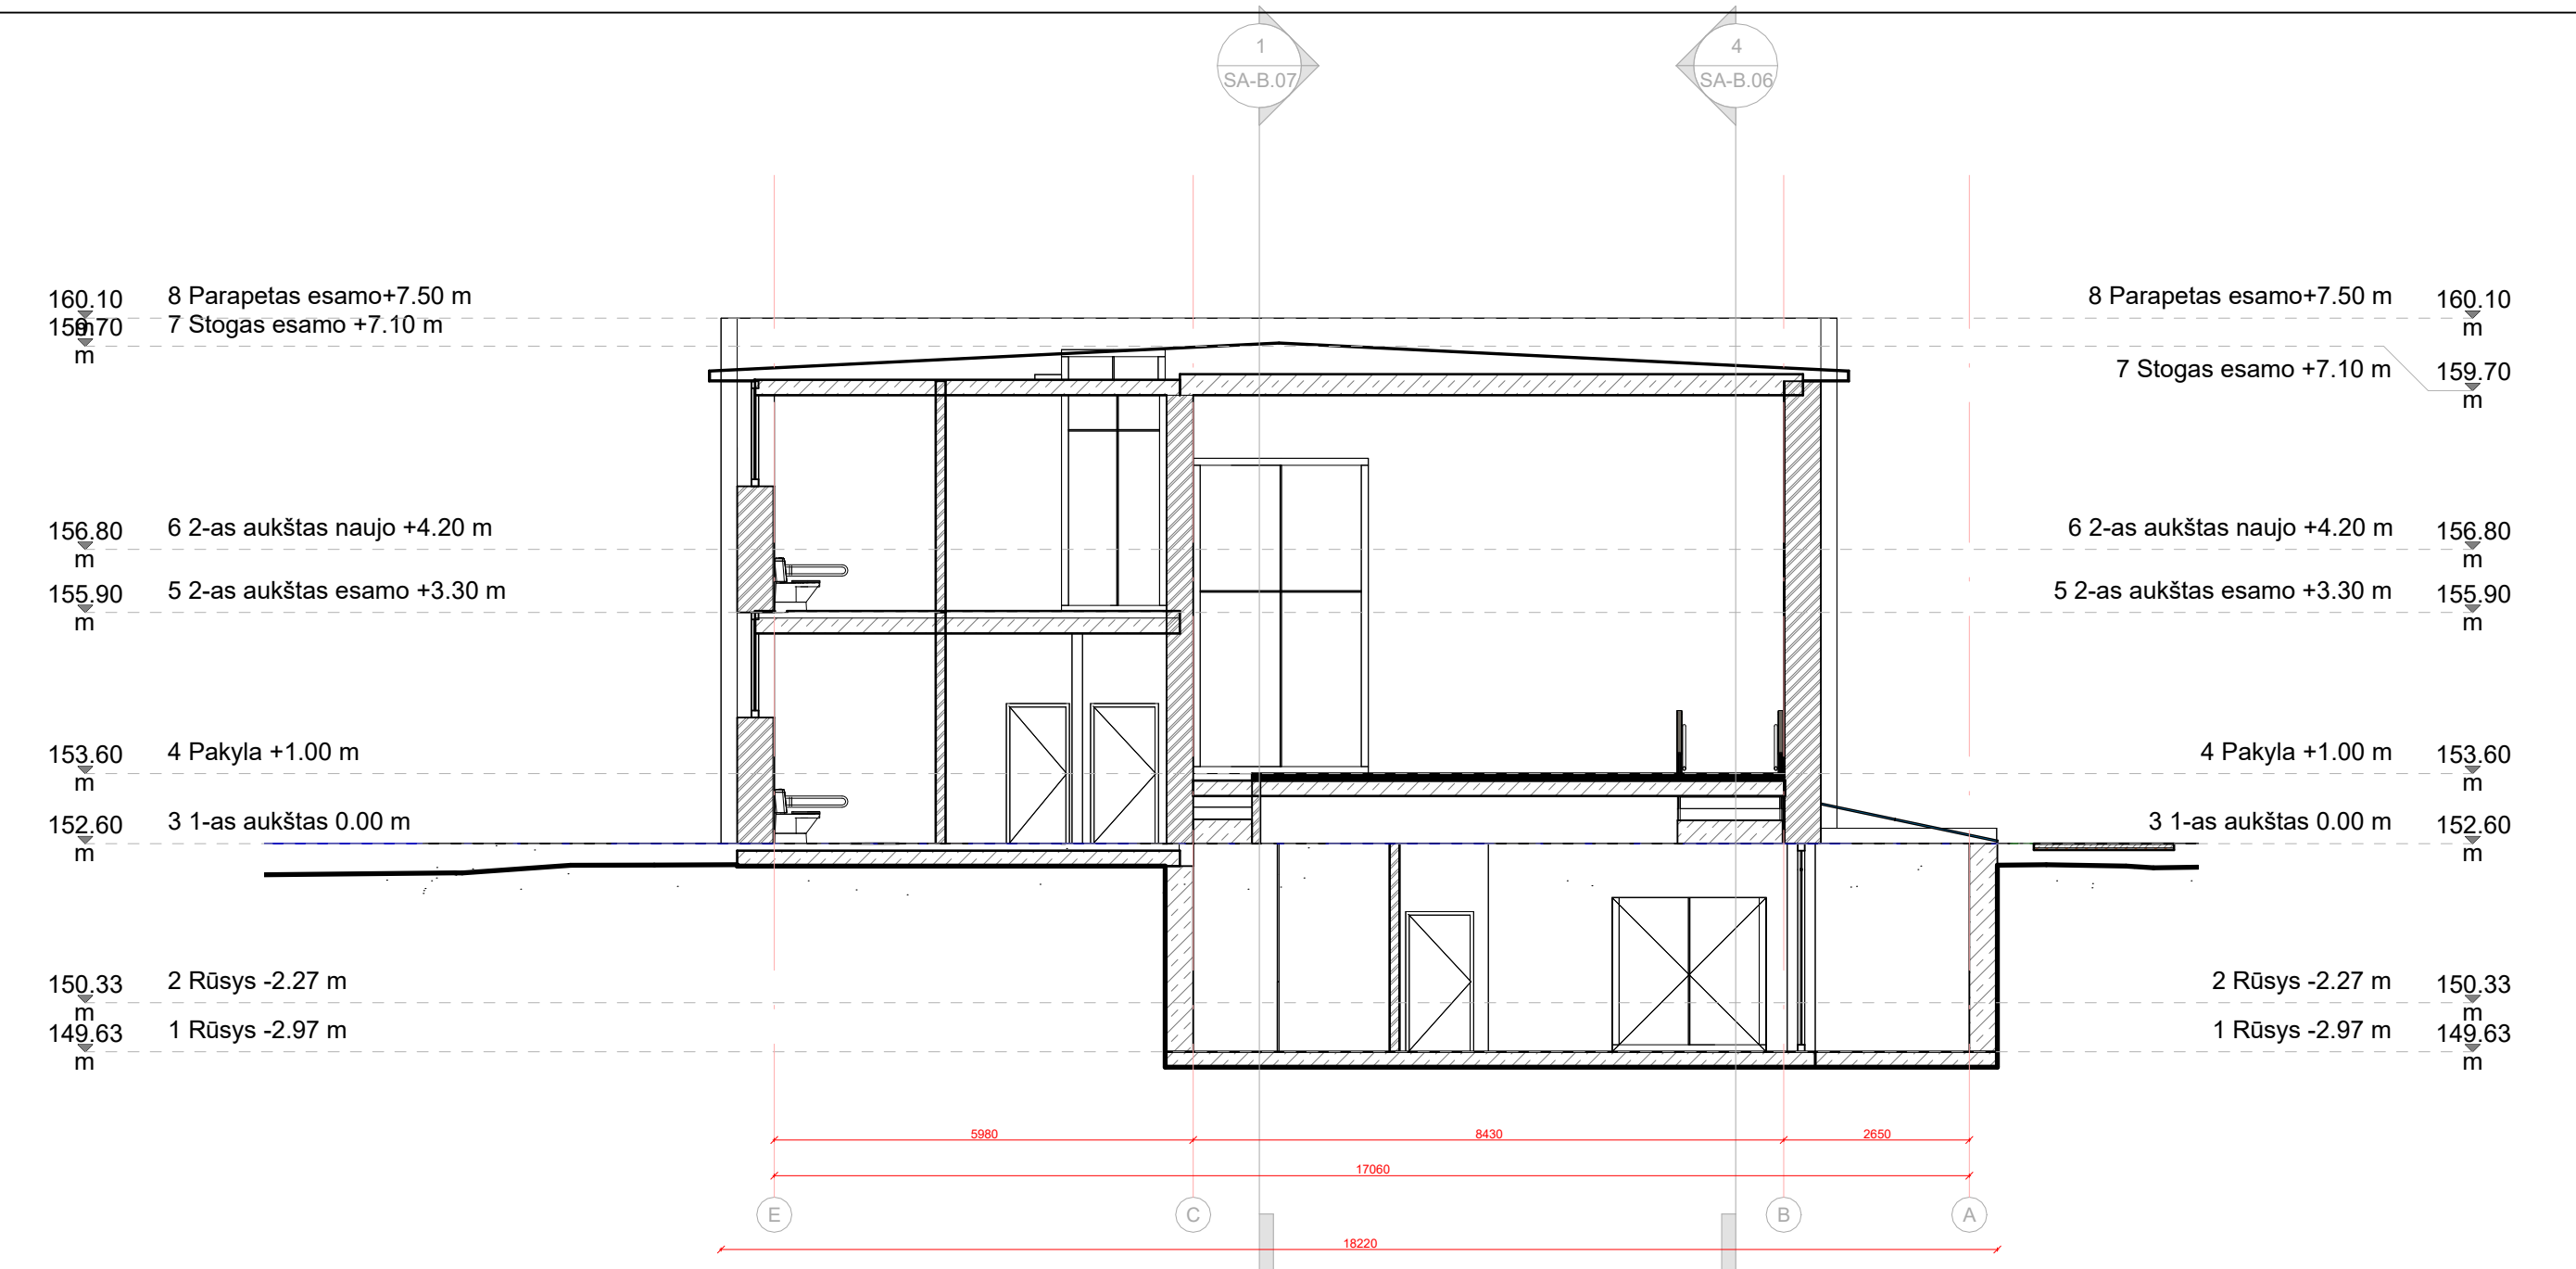


0	2024-09-19	Visuomenės informavimo procedūros atlikti, specialieji reikalavimai gauti	
Laida	Išsidedimo data	Laidos statusas, keitinio priežastis (jei taikoma)	
Kval. pat. dok. Nr.	 SYNERGY SOLUTIONS Daugėlio g. 32, LT-09090 Vilnius, Tel. +370 699 19 282		
	Statinio projekto pavadinimas Mokyklų patalpa – pradinės mokyklos (mūit. Nr. 4100-1073-40-1), esančio Vilniaus r. sav., Nemėnėcinės sen., Didžiųjų Kabikūnų k., Nemėnėcinės g. 6, rekonstruojant į kultūros paskirties pastatą, atnaujinimo (modernizavimo) projektas		
	Pareigos	Vardas Pavardė	Parašas
25749	SPV	Tomas Kažlauskas	
A 1509	SA SPDV	Evelina Aisė Kačerovskytė	
	ARCH	Joris Katkevičius	
LT	Statytojas	Dokumento pavadinimas	
		Mastelis	Laida
Vilniaus rajono savivaldybė	Dokumento žymas	Pjūviniai	
		Lapas	Lapų
		1	1

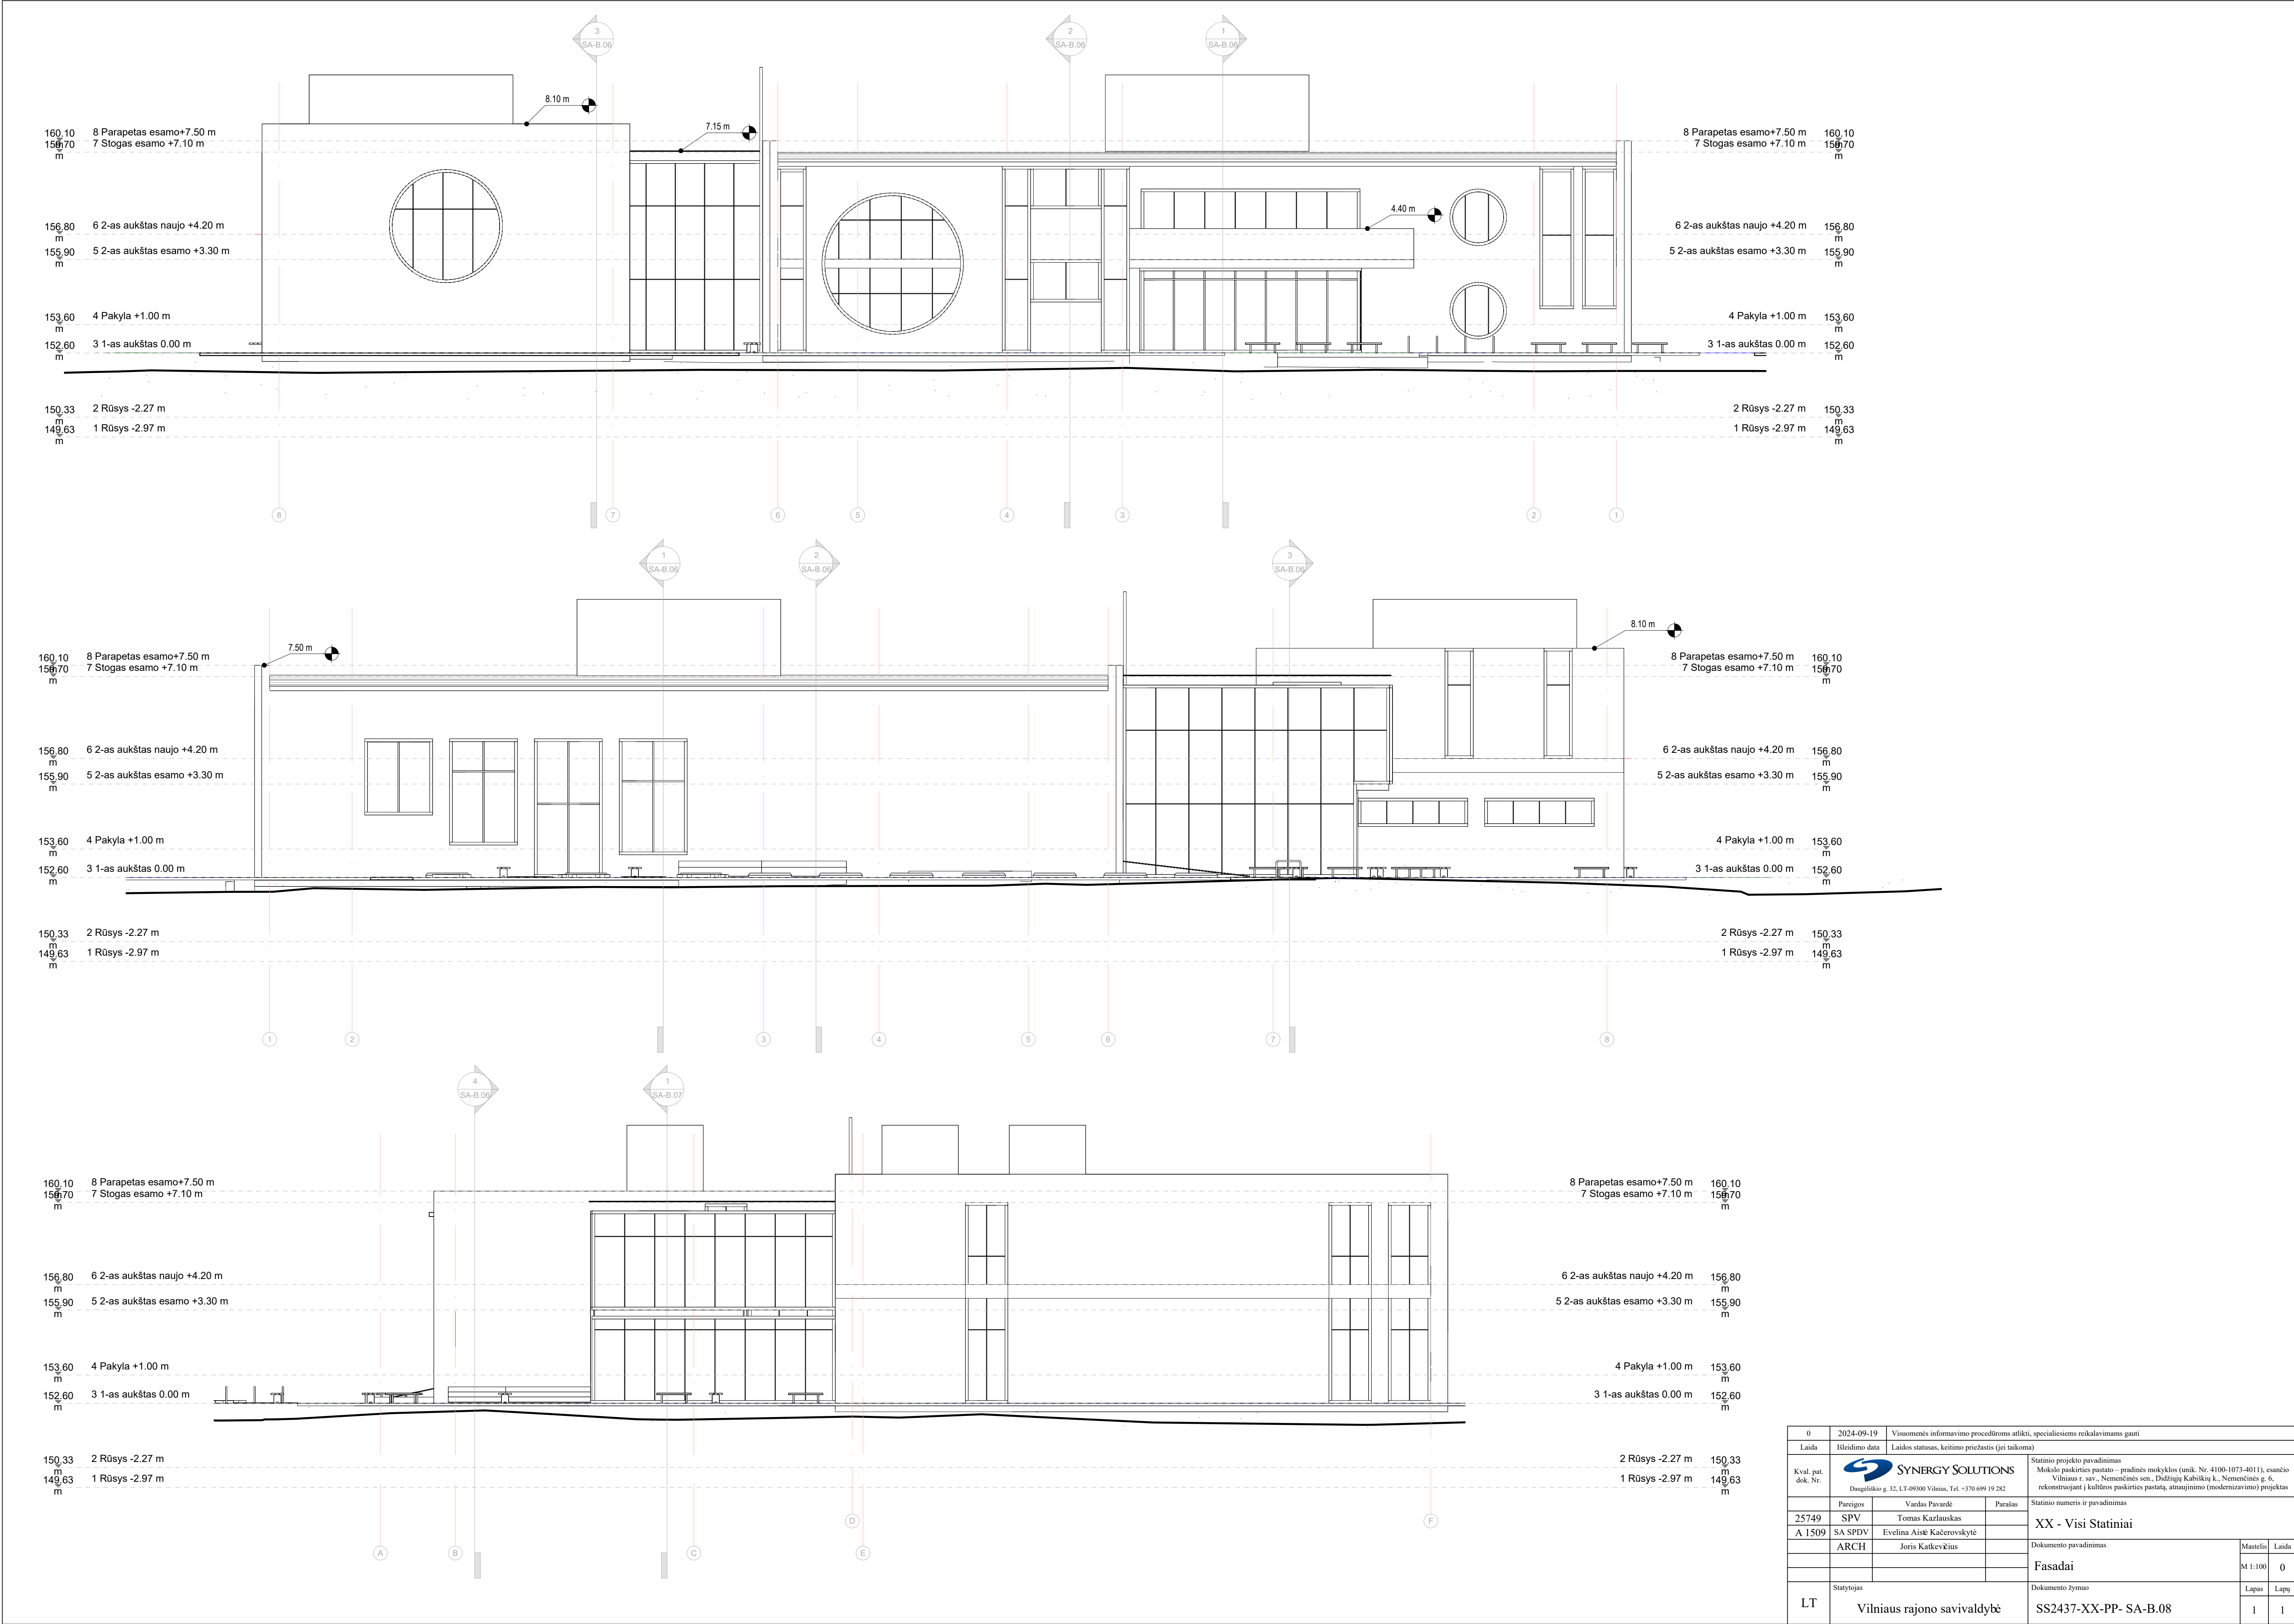


0	2024-09-19	Visuomenės informavimo procedūroms atlikti, specialiesiems reikalavimams gauti				
Laida	Išleidimo data	Laidos statusas, keitimo priežastis (jei taikoma)				
Kval. pat. dok. Nr.	 SYNERGY SOLUTIONS		Statinio projekto pavadinimas Mokslų paskirties pastat – pradinės mokyklos (unik. Nr. 4100-1073-4011), esančio Vilniaus r. sav., Nemenčinės sen., Didžiųjų Kabiškių k., Nemenčinės g. 6, rekonstruojant į kultūros paskirties pastatą, atnaujinimo (modernizavimo) projektas			
	Daugėškio g. 32, LT-09300 Vilnius, Tel. +370 699 19 282					
Pareigos	Vardas Pavardė	Parasas				
25749	SPV	Tomas Kazlauskas				
A 1509	SA SPDV	Evelina Aisė Kačerovskytė				
	ARCH	Joris Katkevičius				
	Statytojas	Dokumento pavadinimas			Mastelis	Laida
LT	Vilniaus rajono savivaldybė		XX - Visi Statiniai		M 1:100	0
			Fasadai			
			Dokumento žymuo		Lapas	Lapų
			SS2437-XX-PP- SA-B.08	1	1	

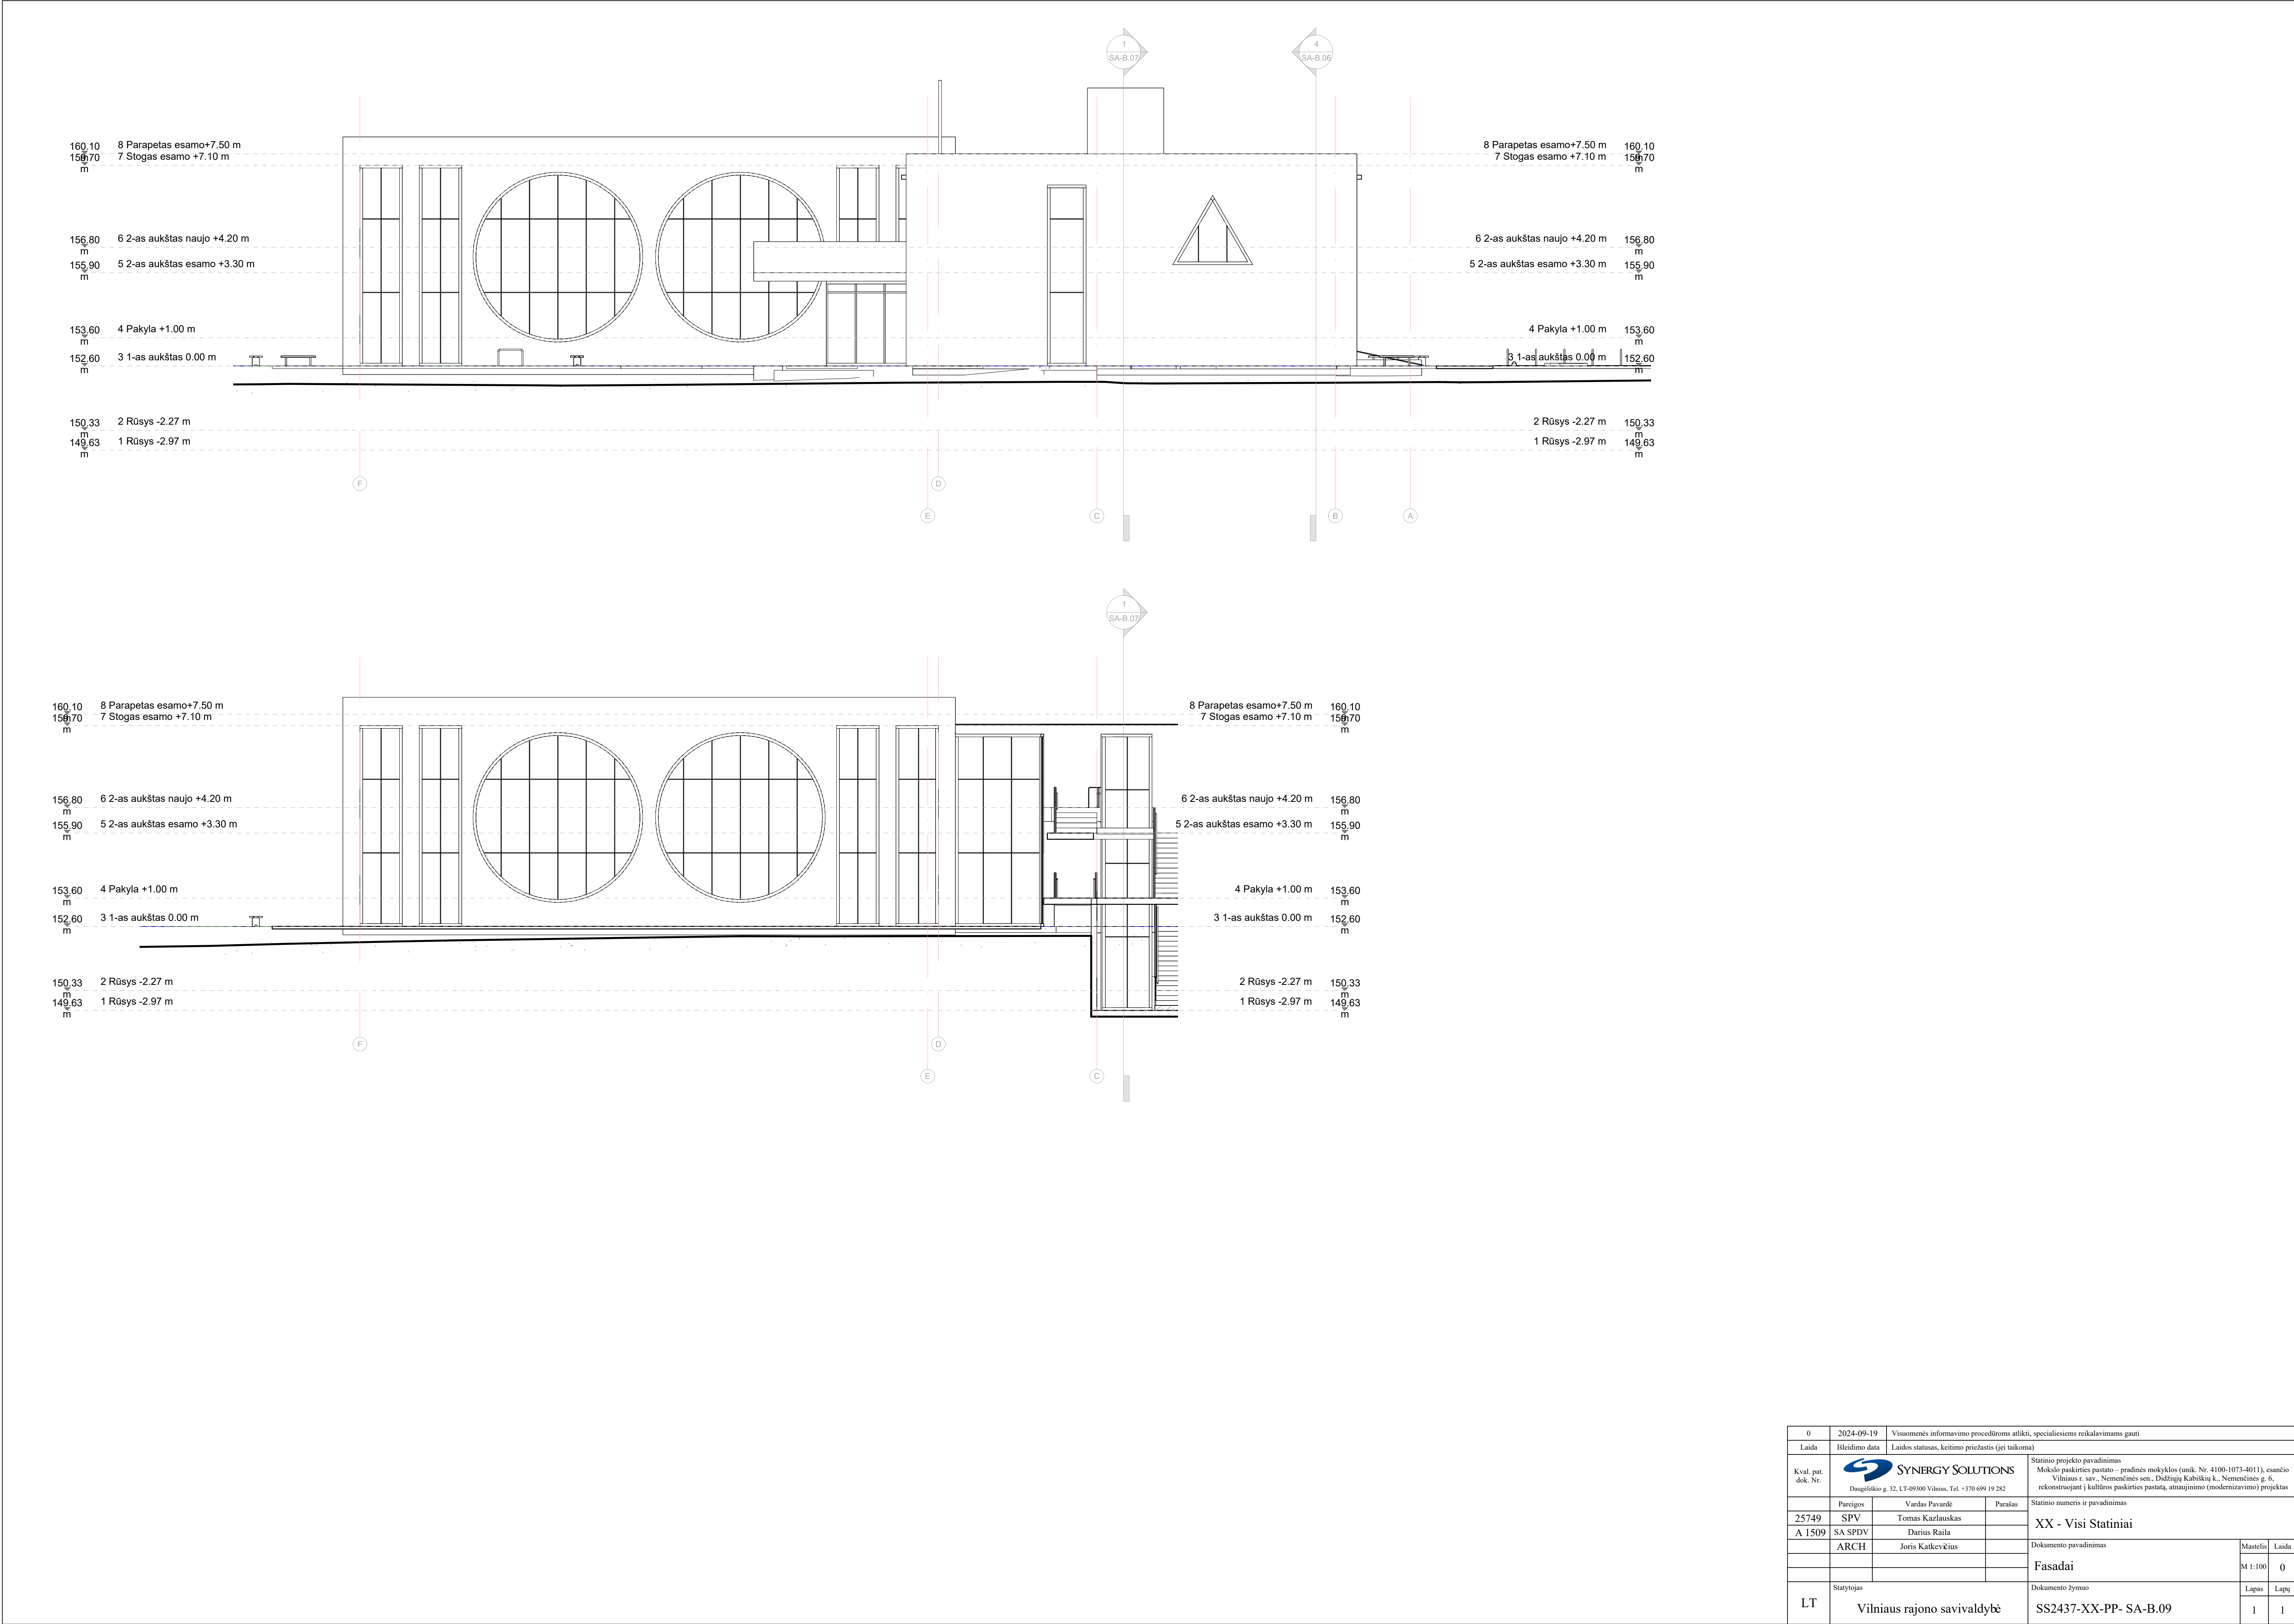


0	2024-09-19	Visuomenės informavimo procedūroms atlikti, specialiesiems reikalavimams gauti			
Laida	Išleidimo data	Laidos statusas, keitimo priežastis (jei taikoma)			
Kval. aut. dok. Nr.	SYNERGY SOLUTIONS Dugėliškio g. 32, LT-09300 Vilnius, Tel. +370 699 19 282				Statinio projekto pavadinimas Moklo paskirties pastato – pradinės mokyklos (unik. Nr. 4100-1073-4011), esančio Vilniaus r. sav., Nemenčinės sen., Didžiųjų Kabiškių k., Nemenčinės g. 6, rekonstruojant į kultūros paskirties pastatą, atnaujinimo (modernizavimo) projektas
	Pareigos	Vardas Pavardė	Parašas	Statinio numeris ir pavadinimas	
25749	SPV	Tomas Kazlauskas		XX - Visi Statiniai	
A 1509	SA SPDV	Darius Raila			
	ARCH	Joris Katkevčius		Dokumento pavadinimas	
				Fasadai	MastelisLaida M 1:1000
LT	Statytojas	Vilniaus rajono savivaldybė		Dokumento žymuo	LapasLapų 11
				SS2437-XX-PP- SA-B.09	

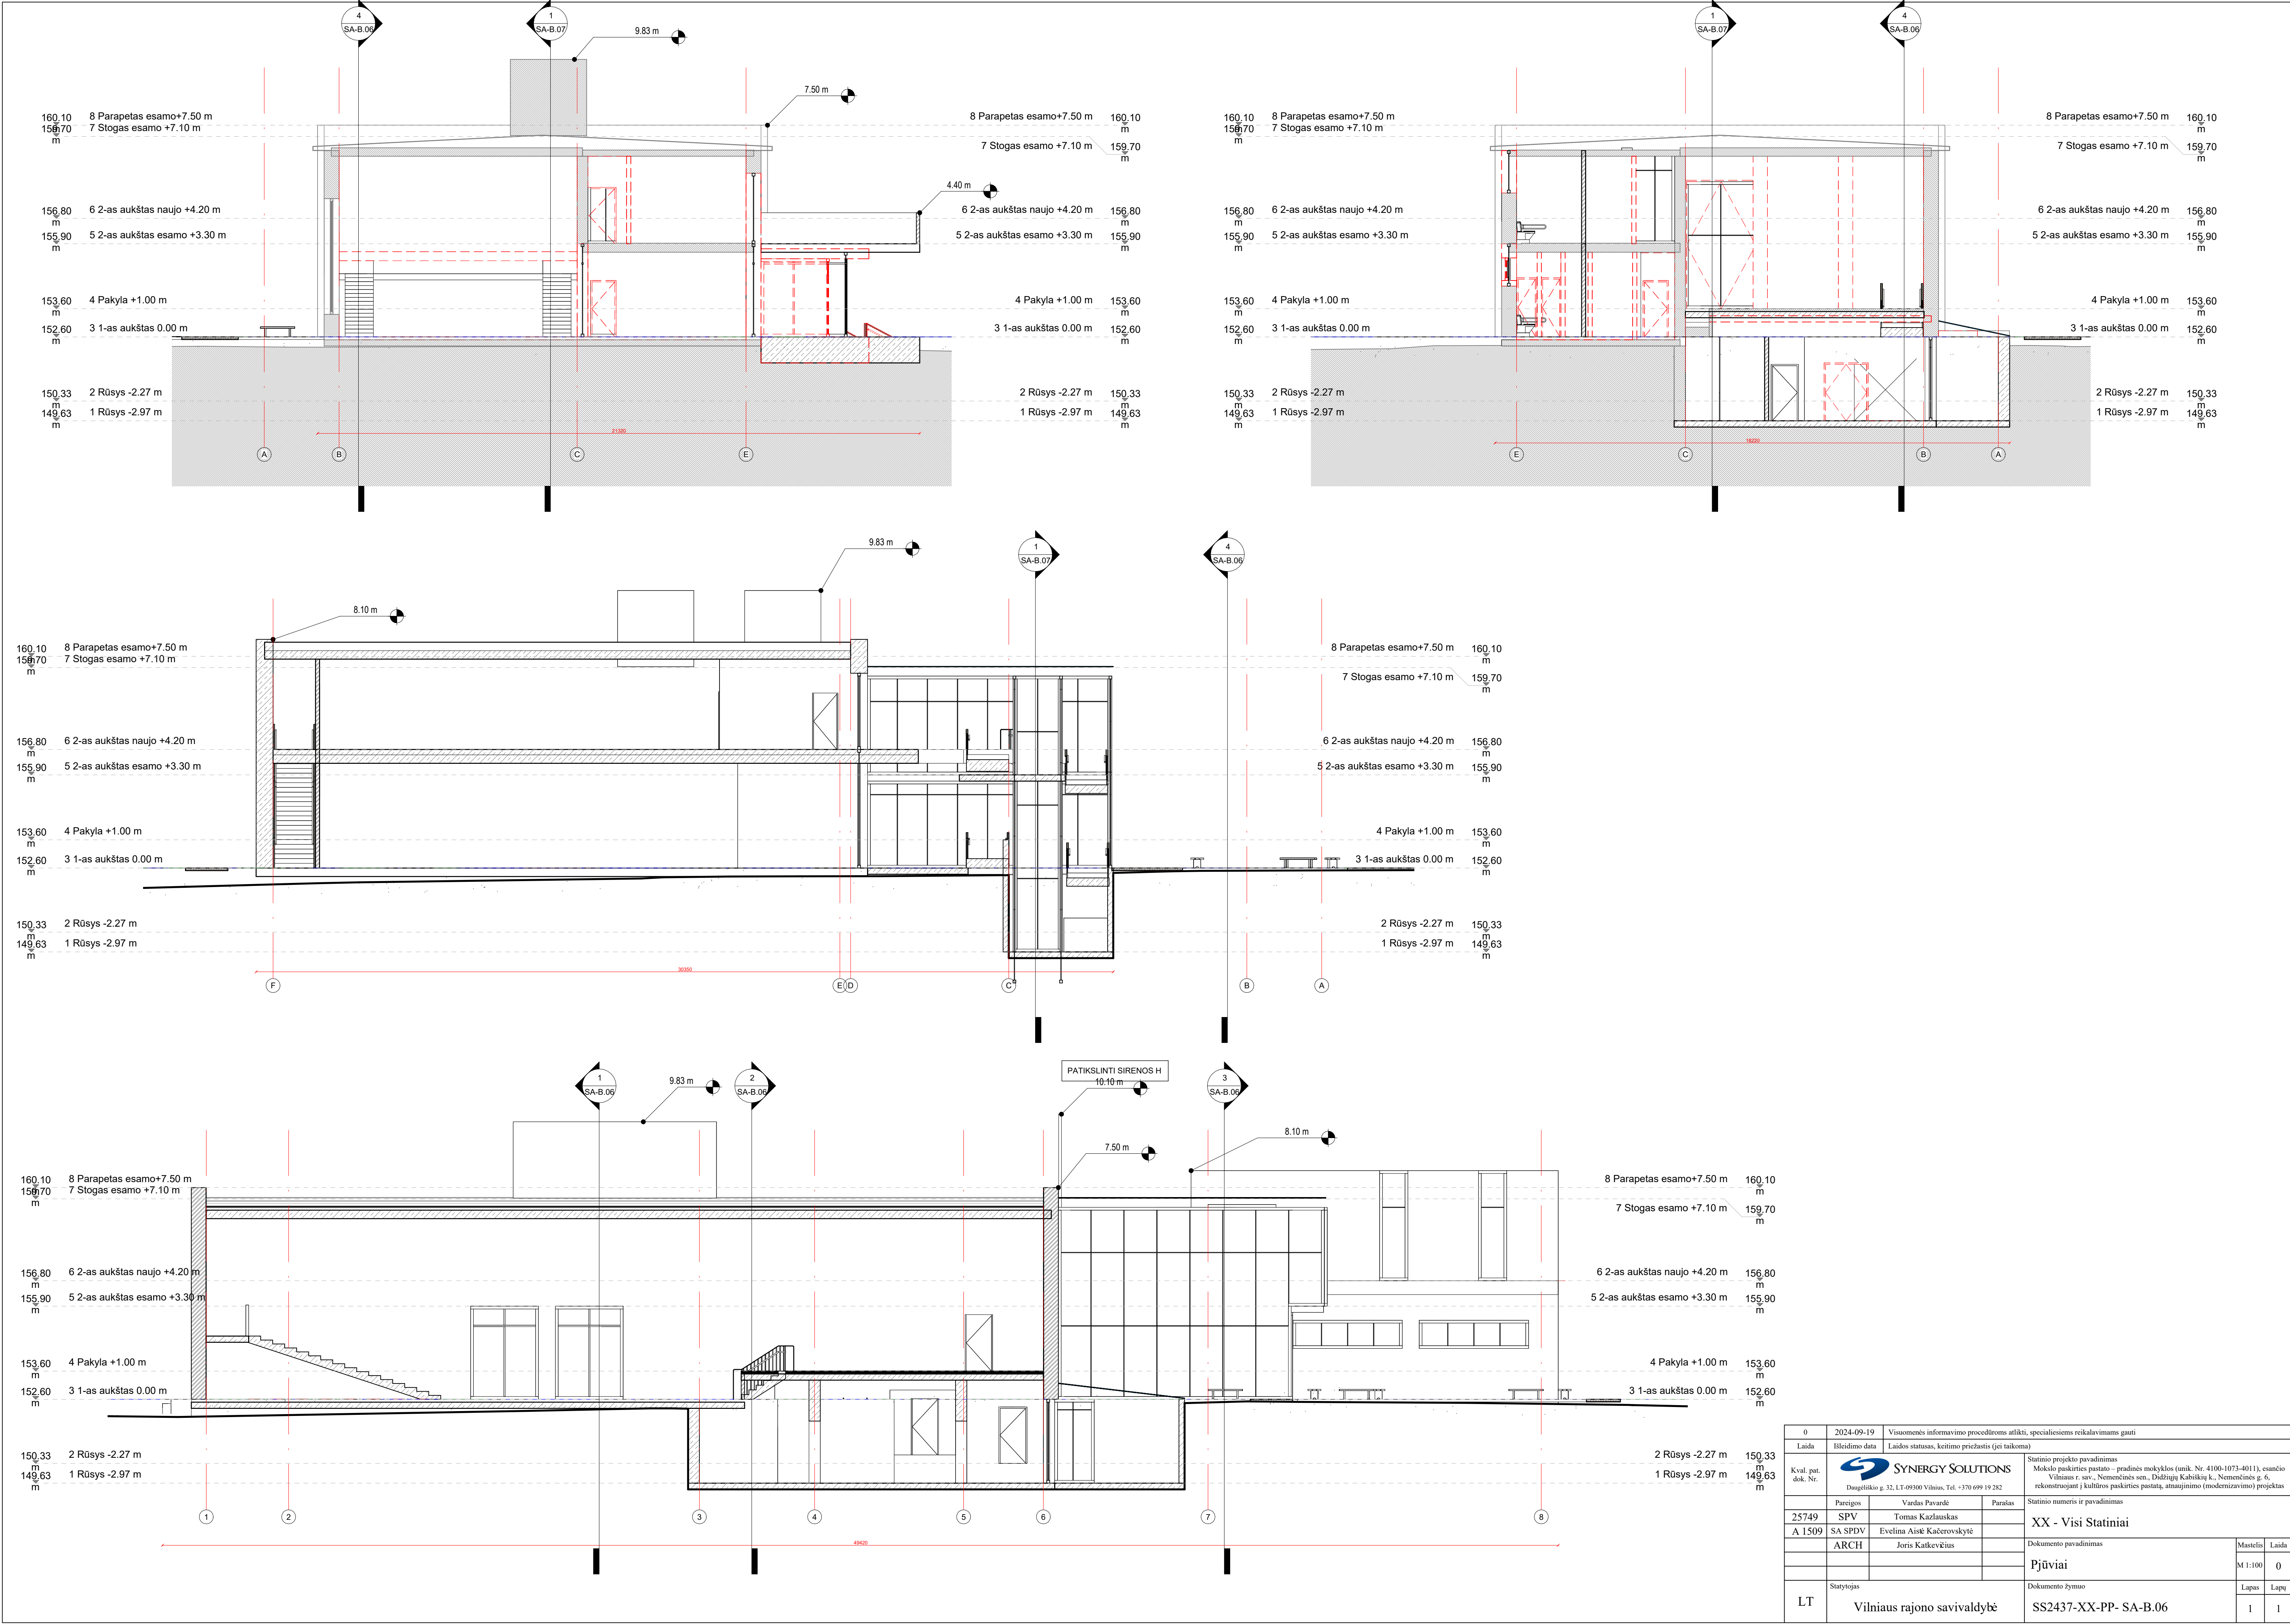



0	2024-09-19	Visuomenės informavimo procedūroms atlikti, specialiesiems reikalavimams gauti	
Laida	Išleidimo data	Laidos statusas, keitimo priežastis (jei taikoma)	
Kval. eut. dok. Nr.	 SYNERGY SOLUTIONS		Statinio projekto pavadinimas
	Dugėliškio g. 32, LT-09300 Vilnius, Tel. +370 699 19 282		Mokslų paskirties pastato – pradinės mokyklos (unik. Nr. 4100-1073-4011), esančio Vilniaus r. sav., Nemenčinės sen., Didžiųjų Kabiškių k., Nemenčinės g. 6, rekonstruojant į kultūros paskirties pastatą, atnaujinimo (modernizavimo) projektas
Pareigos	Vardas Pavardė	Parašas	Statinio numeris ir pavadinimas
25749	SPV	Tomas Kazlauskas	XX - Visi Statiniai
A 1509	SA SPDV	Evelina Aisė Kačerovskytė	
	ARCH	Joris Katkevčius	
			Dokumento pavadinimas
			Pjūviai
			Dokumento žymuo
LT	Statytojas	Vilniaus rajono savivaldybė	SS2437-XX-PP- SA-B.06
			Mastelis
			Laida
			Lapas
			Lapų
			1
			1

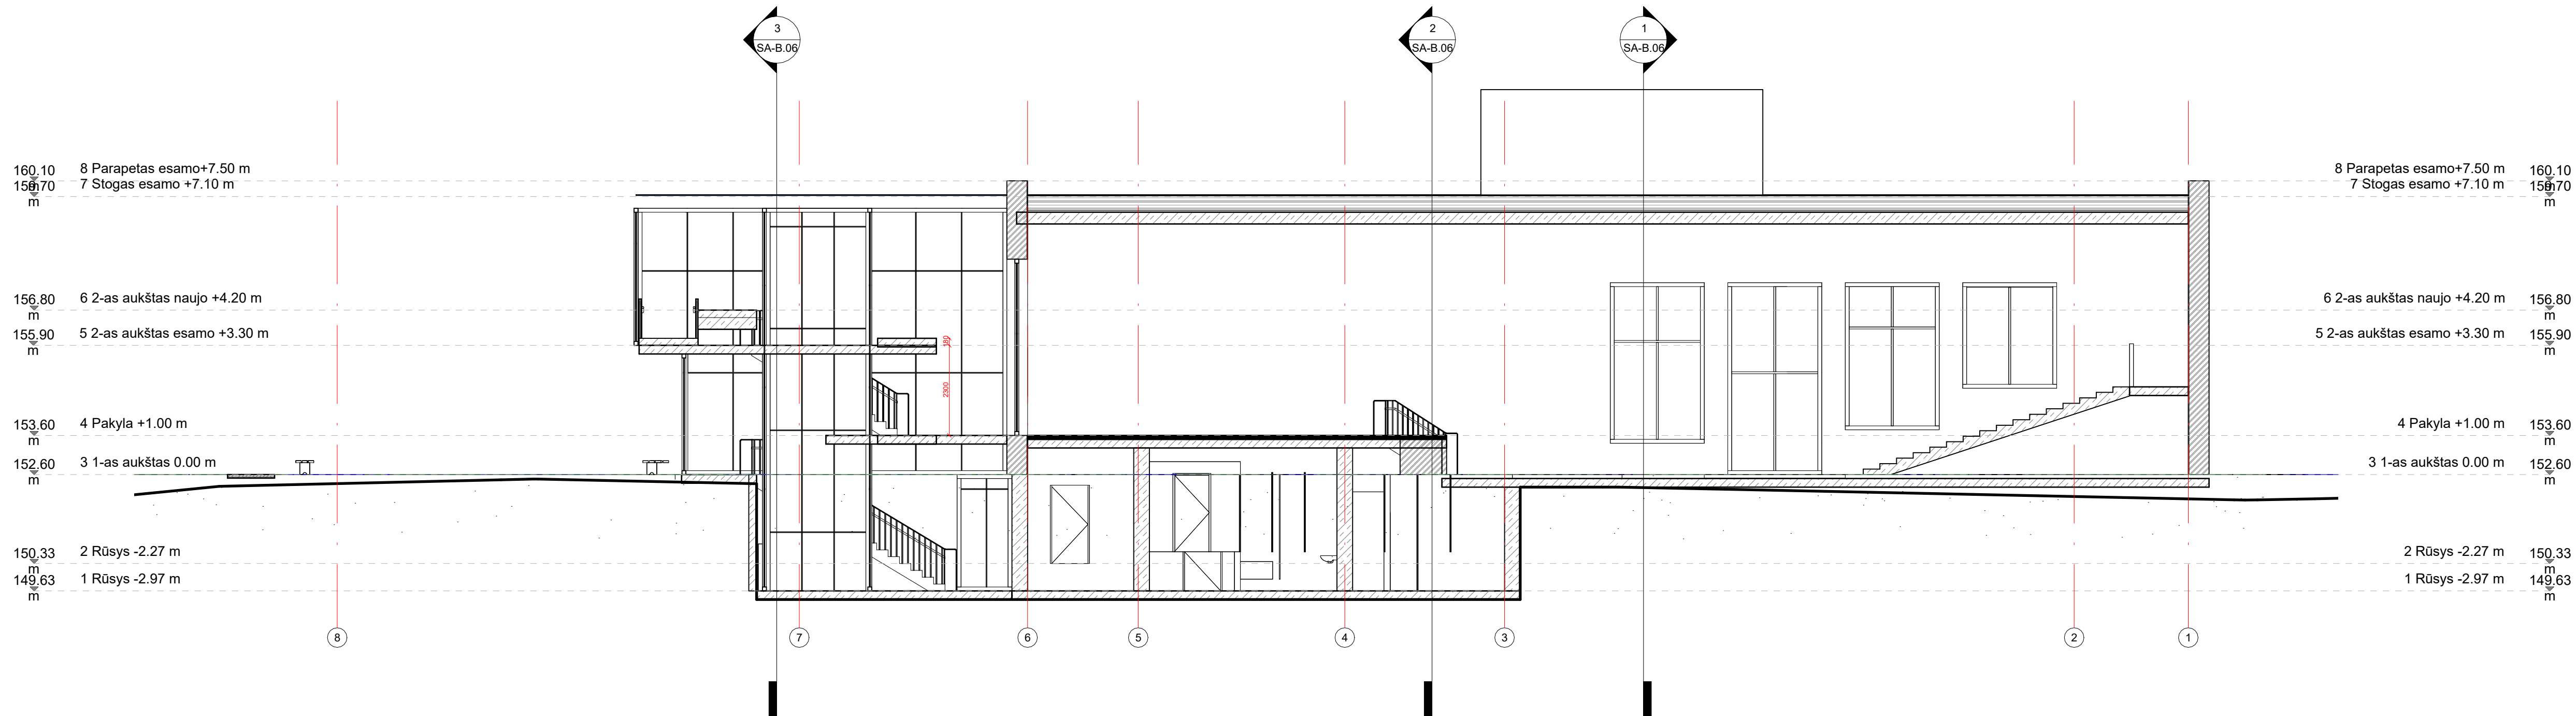

0	2024-09-19	Visuomenės informavimo procedūroms atlikti, specialiesiems reikalavimams gauti	
Laida	Išleidimo data	Laidos statusas, keitimo priežastis (jei taikoma)	
Kval. aut. dok. Nr.	 SYNERGY SOLUTIONS		Statinio projekto pavadinimas
	Daugeliskio g. 32, LT-09300 Vilnius, Tel. +370 699 19 282		Moklo paskirties pastato – pradinės mokyklos (unik. Nr. 4100-1073-4011), esančio Vilniaus r. sav., Nemėninės sen., Didžiųjų Kabiškių k., Nemėninės g. 6, rekonstruojant į kultūros paskirties pastatą, atnaujinimo (modernizavimo) projektas
	Pareigos	Vardas Pavardė	Parašas
25749	SPV	Tomas Kazlauskas	
A 1509	SA SPDV	Evelina Aisė Kačerovskytė	
	ARCH	Joris Katkevčius	
LT	Statytojas Vilniaus rajono savivaldybė		Statinio numeris ir pavadinimas
			XX - Visi Statiniai
			Dokumento pavadinimas
			Pjūviai
			Dokumento žymuo
			SS2437-XX-PP- SA-B.07
		Lapas	Lapų
		1	1

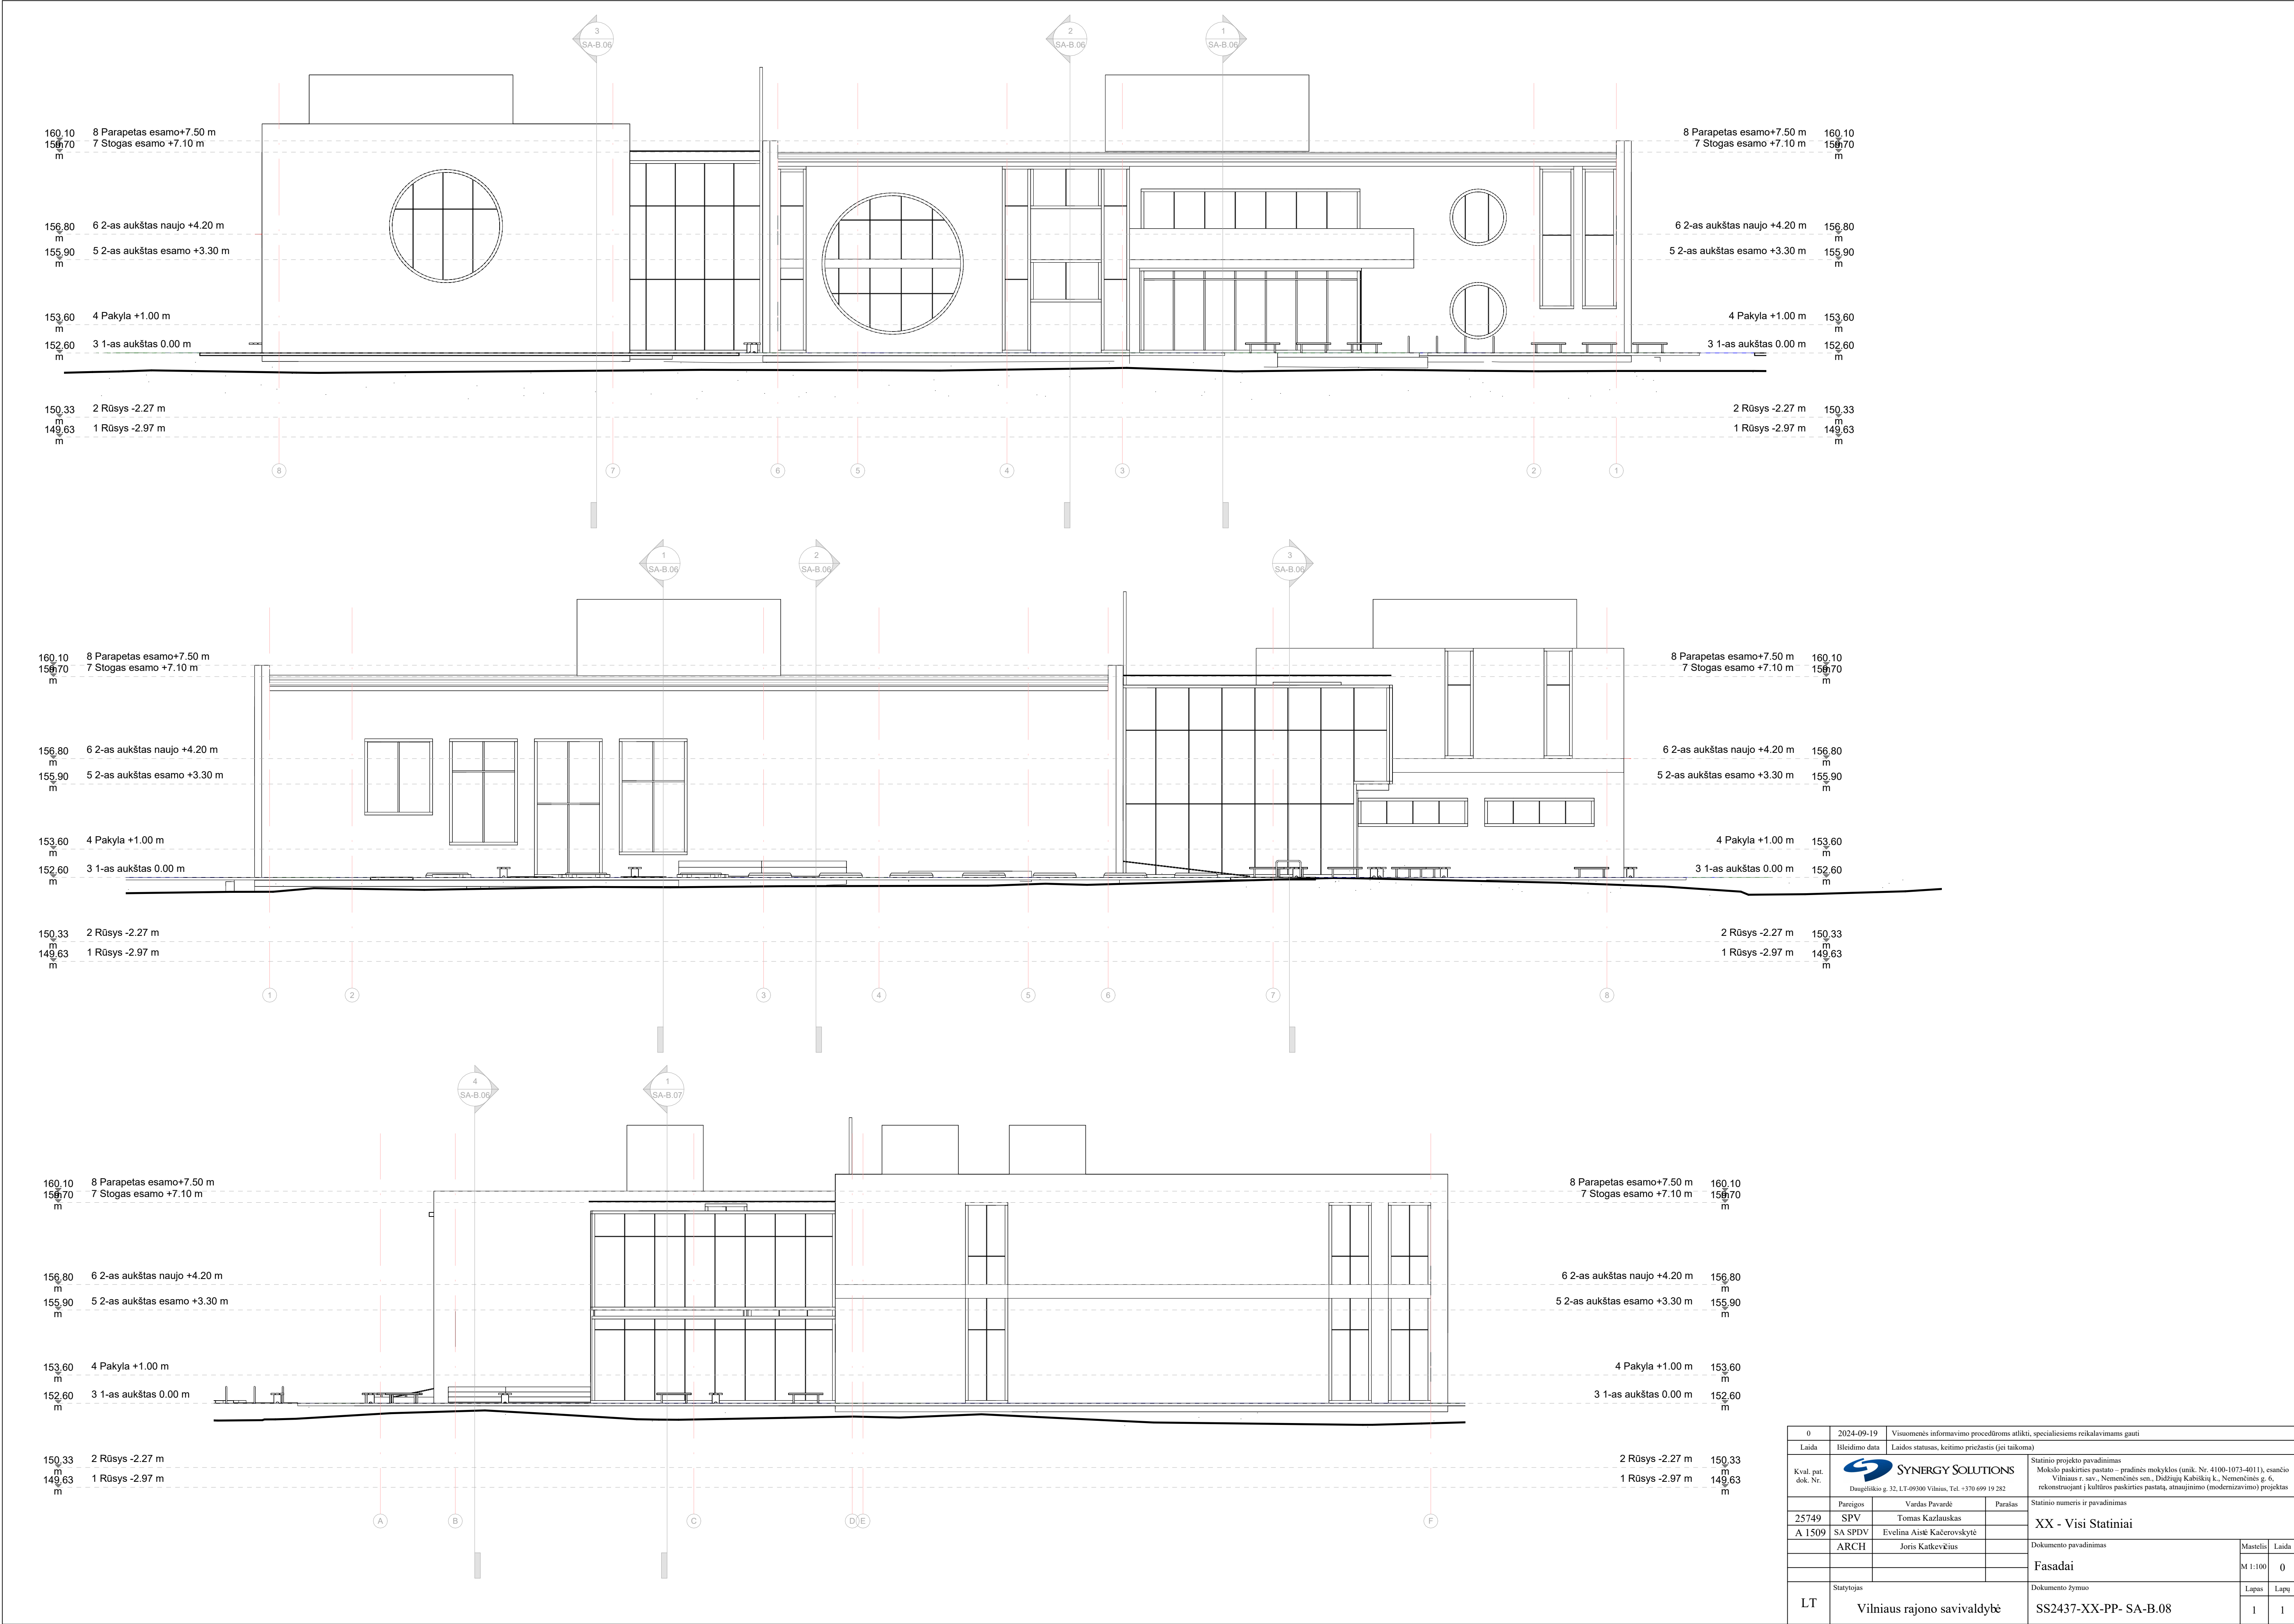


0	2024-09-19	Visuomenės informavimo procedūroms atlikti, specialiesiems reikalavimams gauti	
Laida	Išleidimo data	Laidos statusas, keitimo priežastis (jei taikoma)	
Kval. aut. dok. Nr.	 SYNERGY SOLUTIONS		Statinio projekto pavadinimas Mokslų paskirties pastato – pradinės mokyklos (unik. Nr. 4100-1073-4011), esančio Vilniaus r. sav., Nemenčinės sen., Didžiųjų Kabiškių k., Nemenčinės g. 6, rekonstruojant į kultūros paskirties pastatą, atnaujinimo (modernizavimo) projektas
	Pareigos	Vardas Pavardė	Parašas
25749	SPV	Tomas Kazlauskas	
A 1509	SA SPDV	Evelina Aisė Kačerovskytė	
	ARCH	Joris Katkevčius	
LT	Statytojas	Vilniaus rajono savivaldybė	
		Dokumento žymuo	Lapas Lapų
		SS2437-XX-PP- SA-B.08	1 1

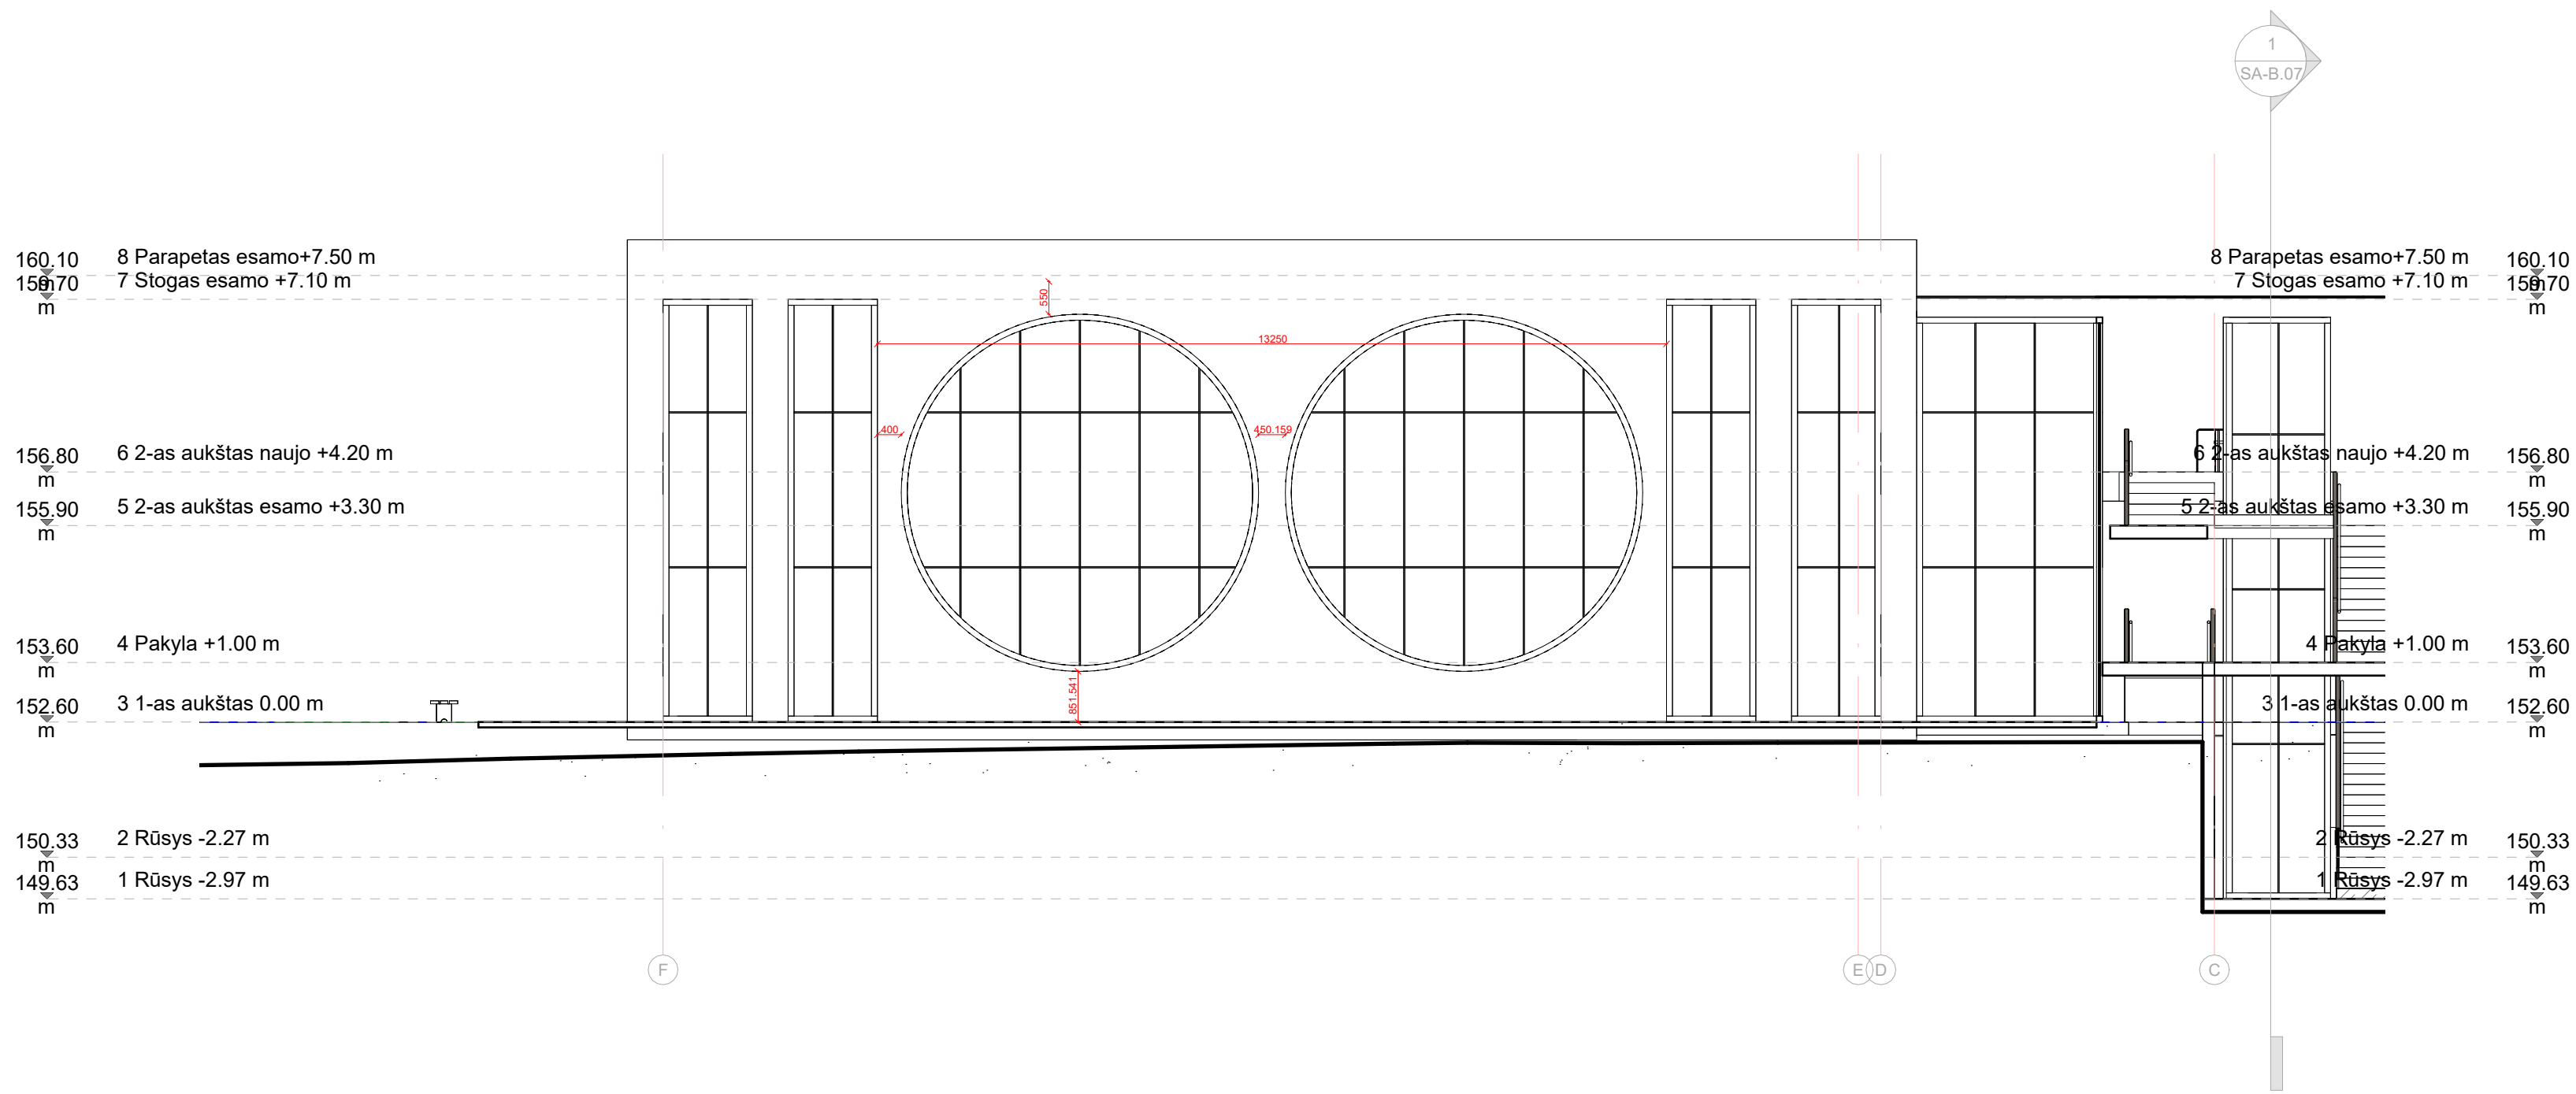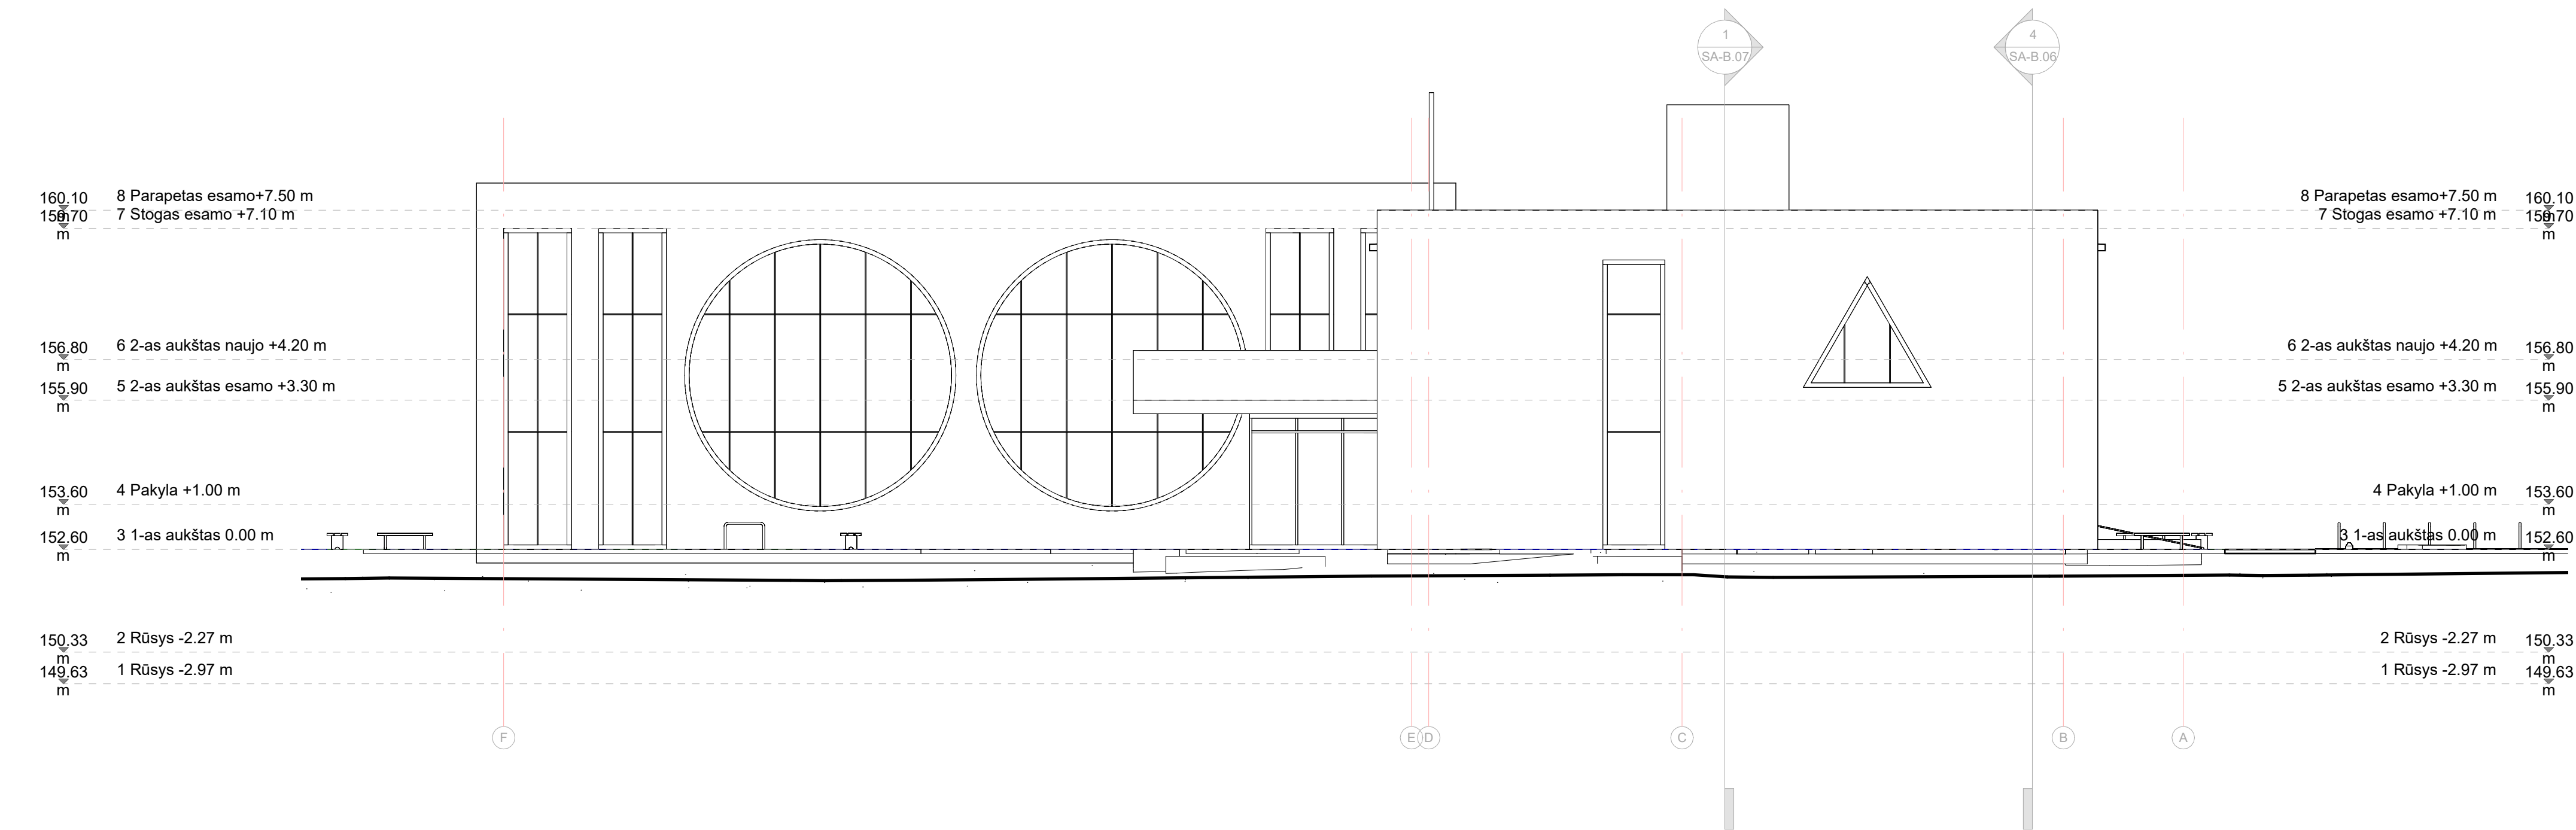


0	2024-09-19	Visuomenės informavimo procedūroms atlikti, specialiesiems reikalavimams gauti			
Laida	Išleidimo data	Laidos statusas, keitimo priežastis (jei taikoma)			
Kval. aut. dok. Nr.	 SYNERGY SOLUTIONS		Statinio projekto pavadinimas Mokslų paskirties pastato – pradinės mokyklos (unik. Nr. 4100-1073-4011), esančio Vilniaus r. sav., Nemėnėnės sen., Didžiųjų Kabokių k., Nemėnėnės g. 6, rekonstruojant į kultūros paskirties pastatą, atnaujinimo (modernizavimo) projektas		
25749 A 1509	Pareigos	Vardas Pavardė	Parašas	Statinio numeris ir pavadinimas XX - Visi Statiniai	
	SPV	Tomas Kazlauskas			
	SA SPDV	Darius Raila			
	ARCH	Joris Katkevčius		Dokumento pavadinimas	
				Fasadai	Mastelis M 1:100
					Laidos 0
LT	Statytojas Vilniaus rajono savivaldybė			Dokumento žymuo SS2437-XX-PP- SA-B.09	
				Lapas 1	Lapų 1




1 Pagrindinis įėjimas

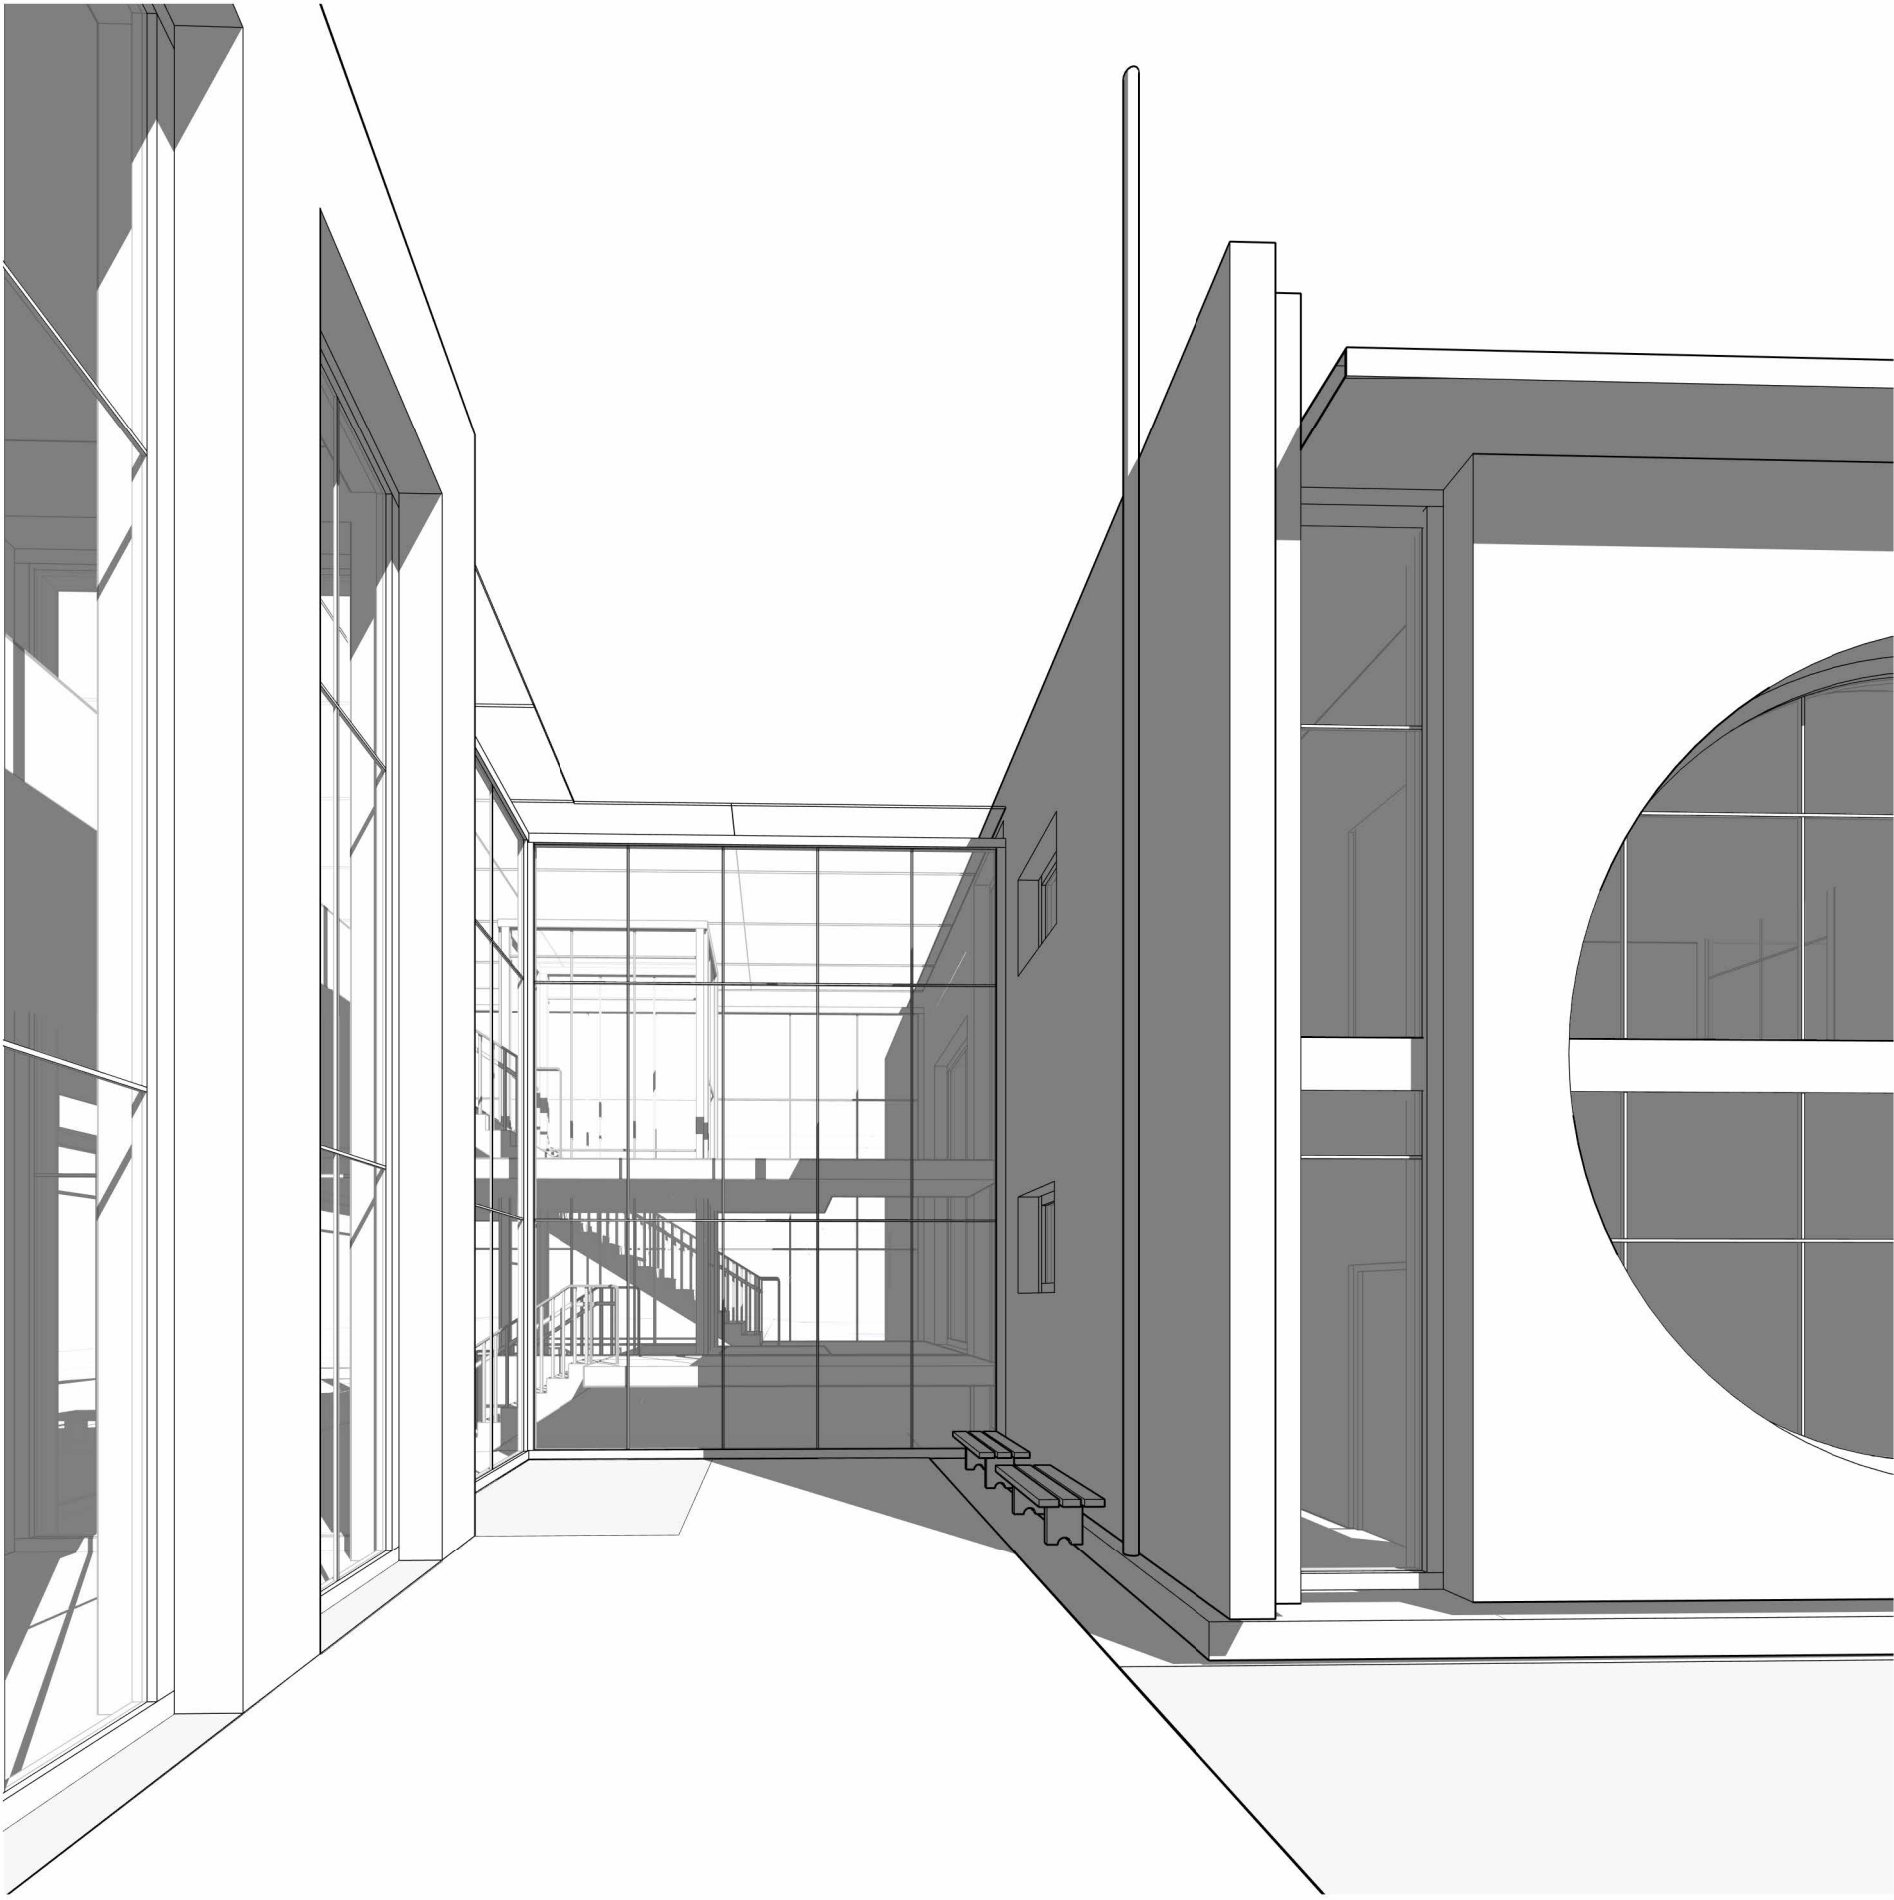


2 Laiptinė Vakrai

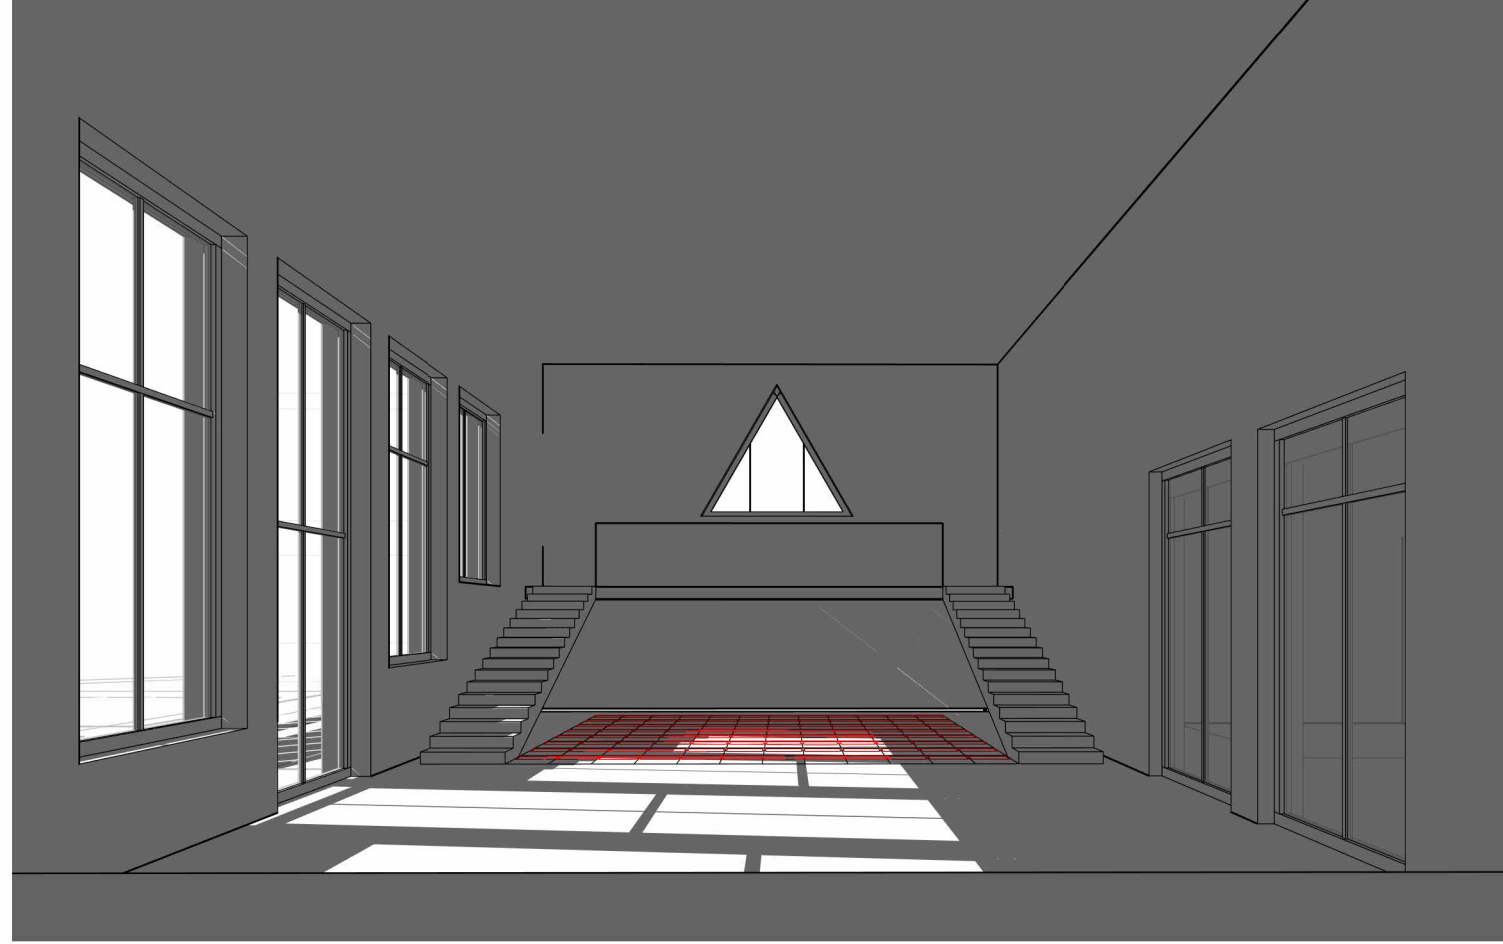


3 Pagrindinė Salė

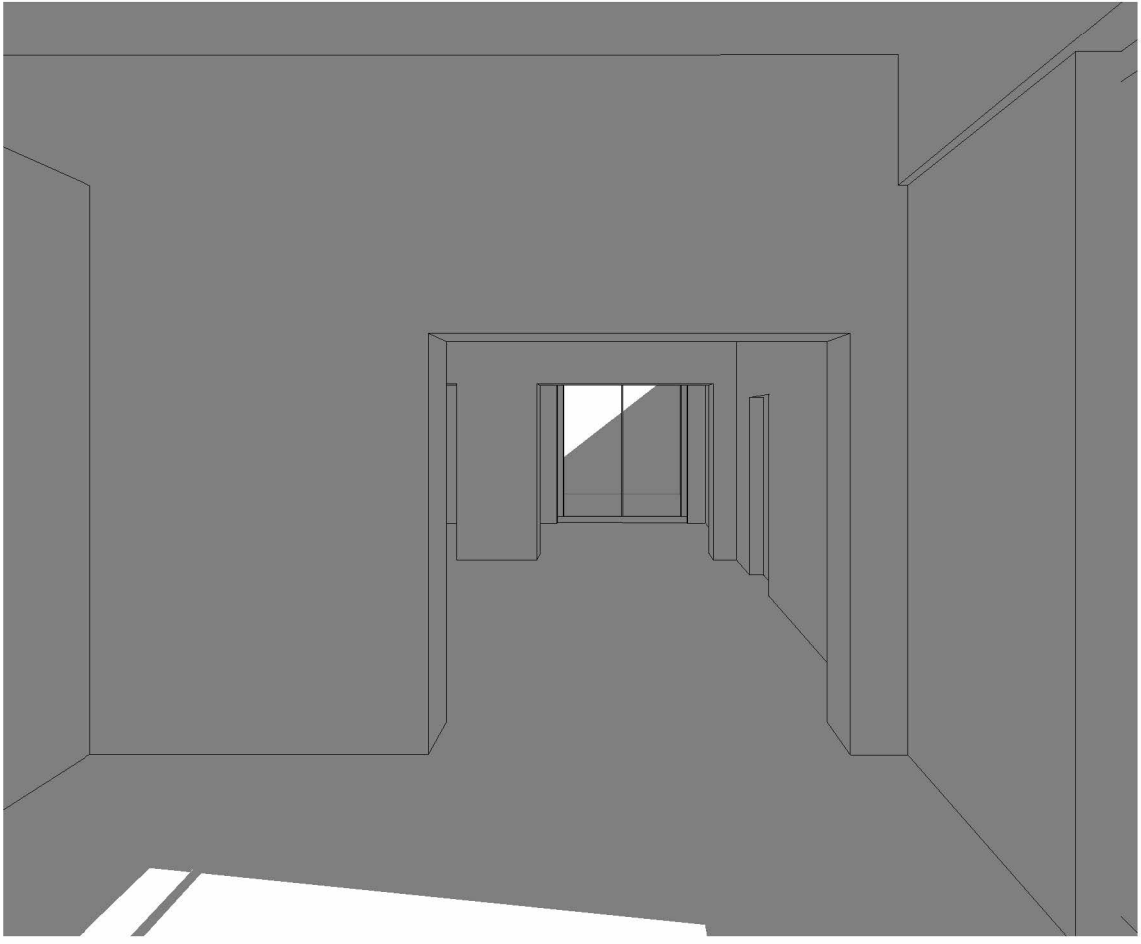


4 Treniruoklių salė

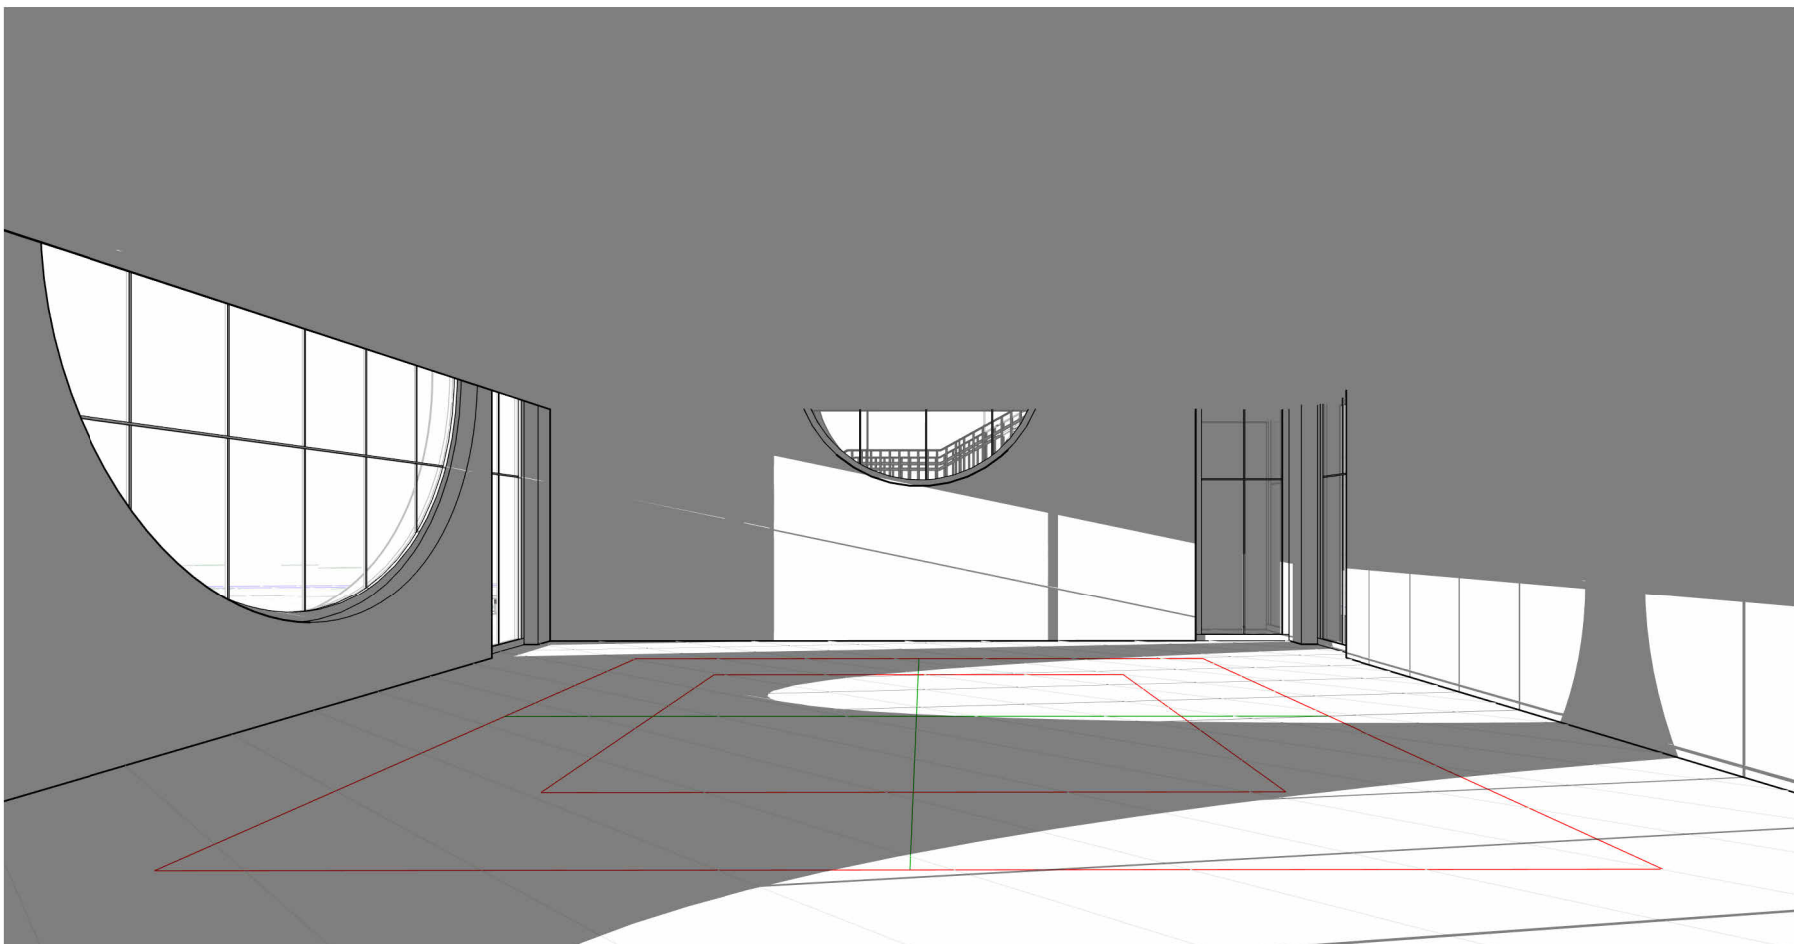


5 Bokso Salė

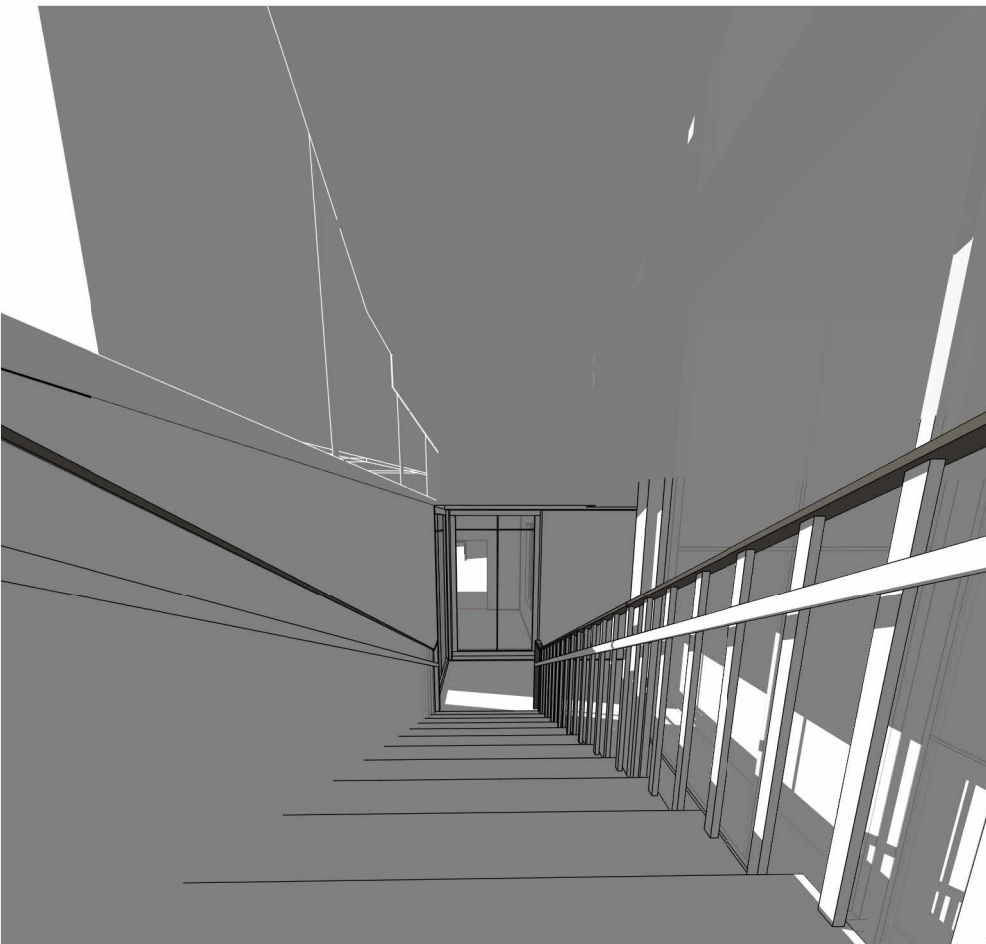

6 Laiptai į Rūsi




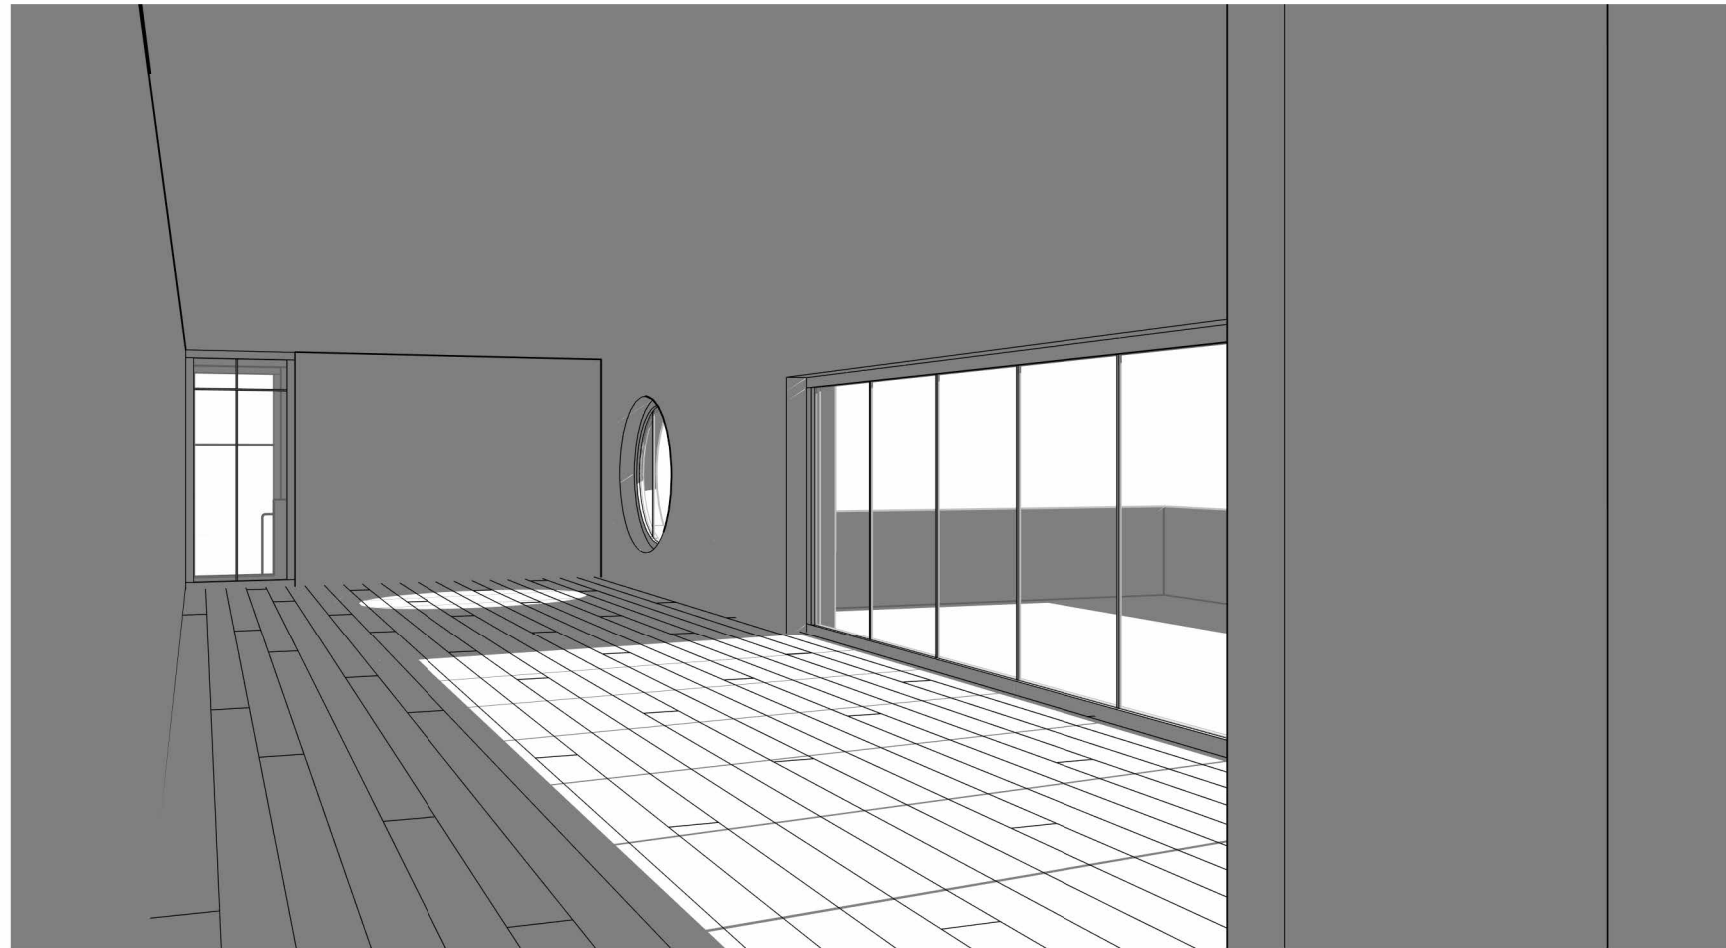


7 Biblioteka

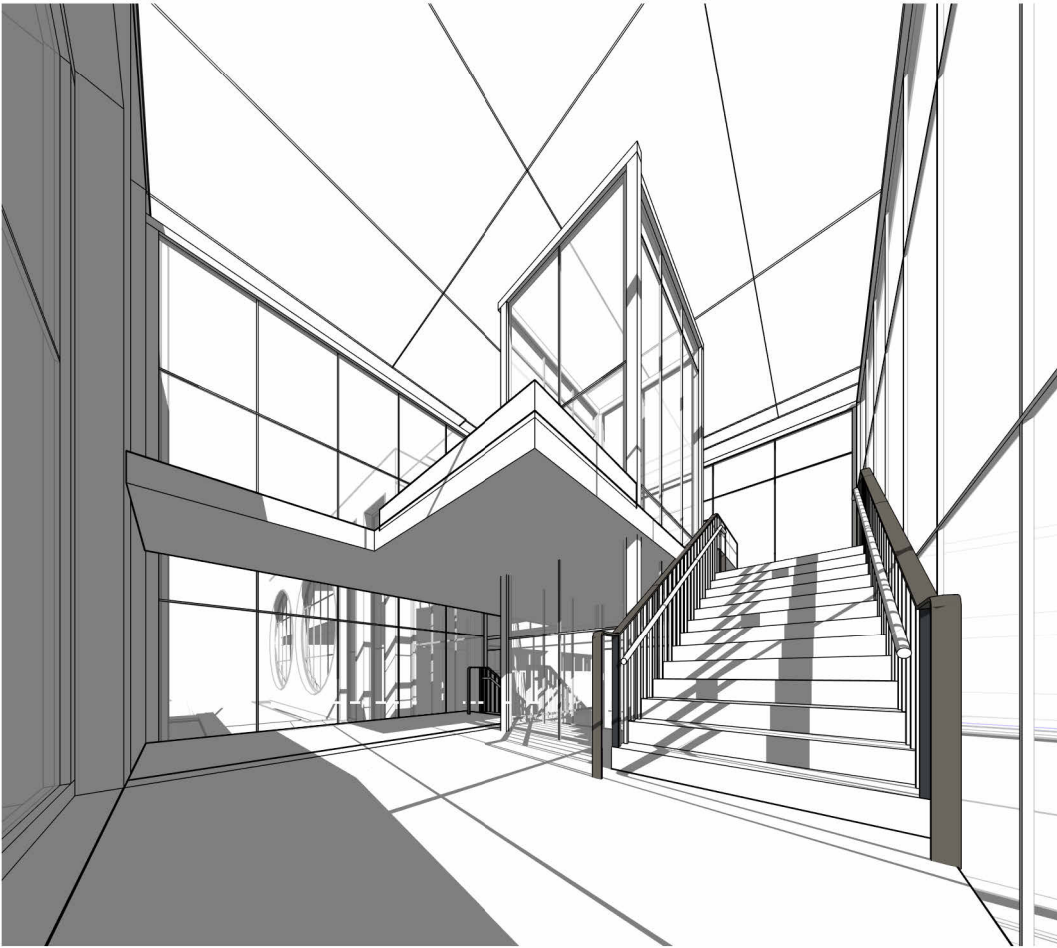

8 Laiptinė

0	2024-09-19	Visuomenės informavimo procedūroms atlikti, specialiesiems reikalavimams gauti			
Laida	Išleidimo data	Laidos statusas, keitimo priežastis (jei taikoma)			
Kval. pat. dok. Nr.	 SYNERGY SOLUTIONS			Statinio projekto pavadinimas Mokslų paskirties pastatas – pradinės mokyklos (unik. Nr. 4100-1073-4011), esančio Vilniaus r. sav., Nemėnėnės sen., Didžiųjų Kabokių k., Nemėnėnės g. 6, rekonstruojant į kultūros paskirties pastatą, atnaujinimo (modernizavimo) projektas	
	Daugelėškio g. 32, LT-09300 Vilnius, Tel. +370 699 19 282				
	Pareigos	Vardas Pavardė	Parašas		
25749	SPV	Tomas Kazlauskas			
A 1509	SA SPDV	Evelina Aistė Kačerovskytė	XX - Visi Statiniai		
	ARCH	Joris Katkevčius	Dokumento pavadinimas		
			Perspektyviniai vaizdai		
			Mastelis	Laida	
			M 1:100	0	
			Lapas	Lapų	
			1	1	
LT	Statytojas	Vilniaus rajono savivaldybė		Dokumento žymuo	
				SS2437-XX-PP- SA-B.10	

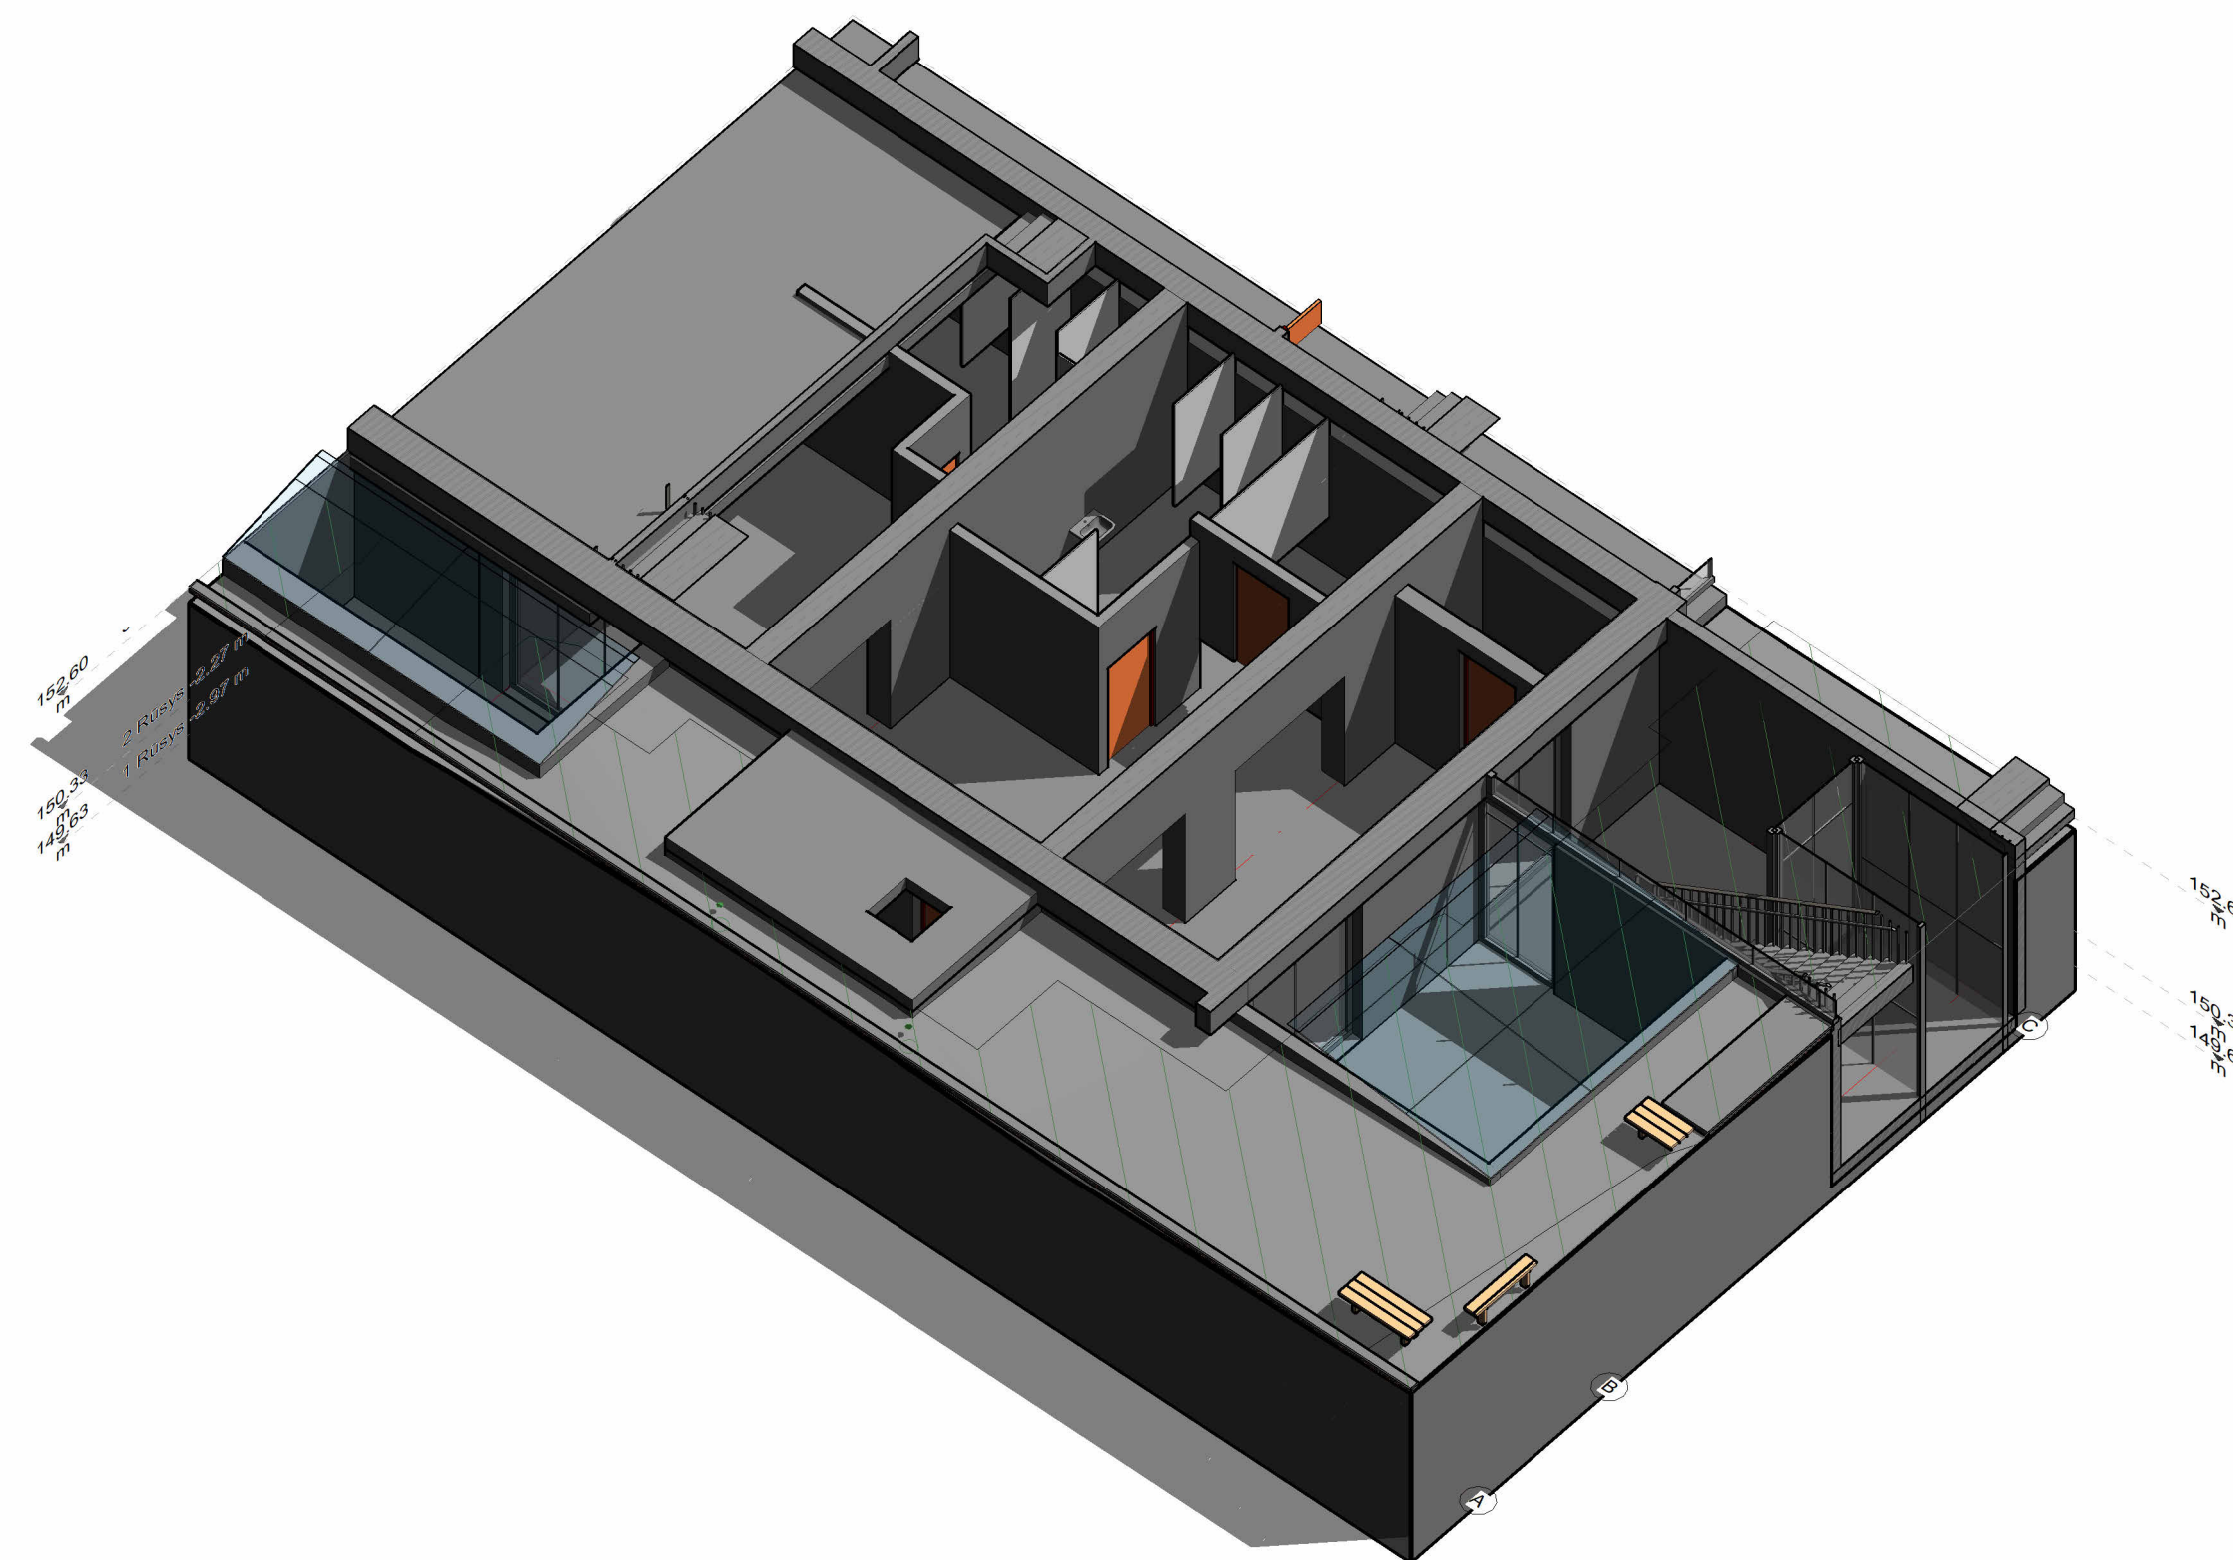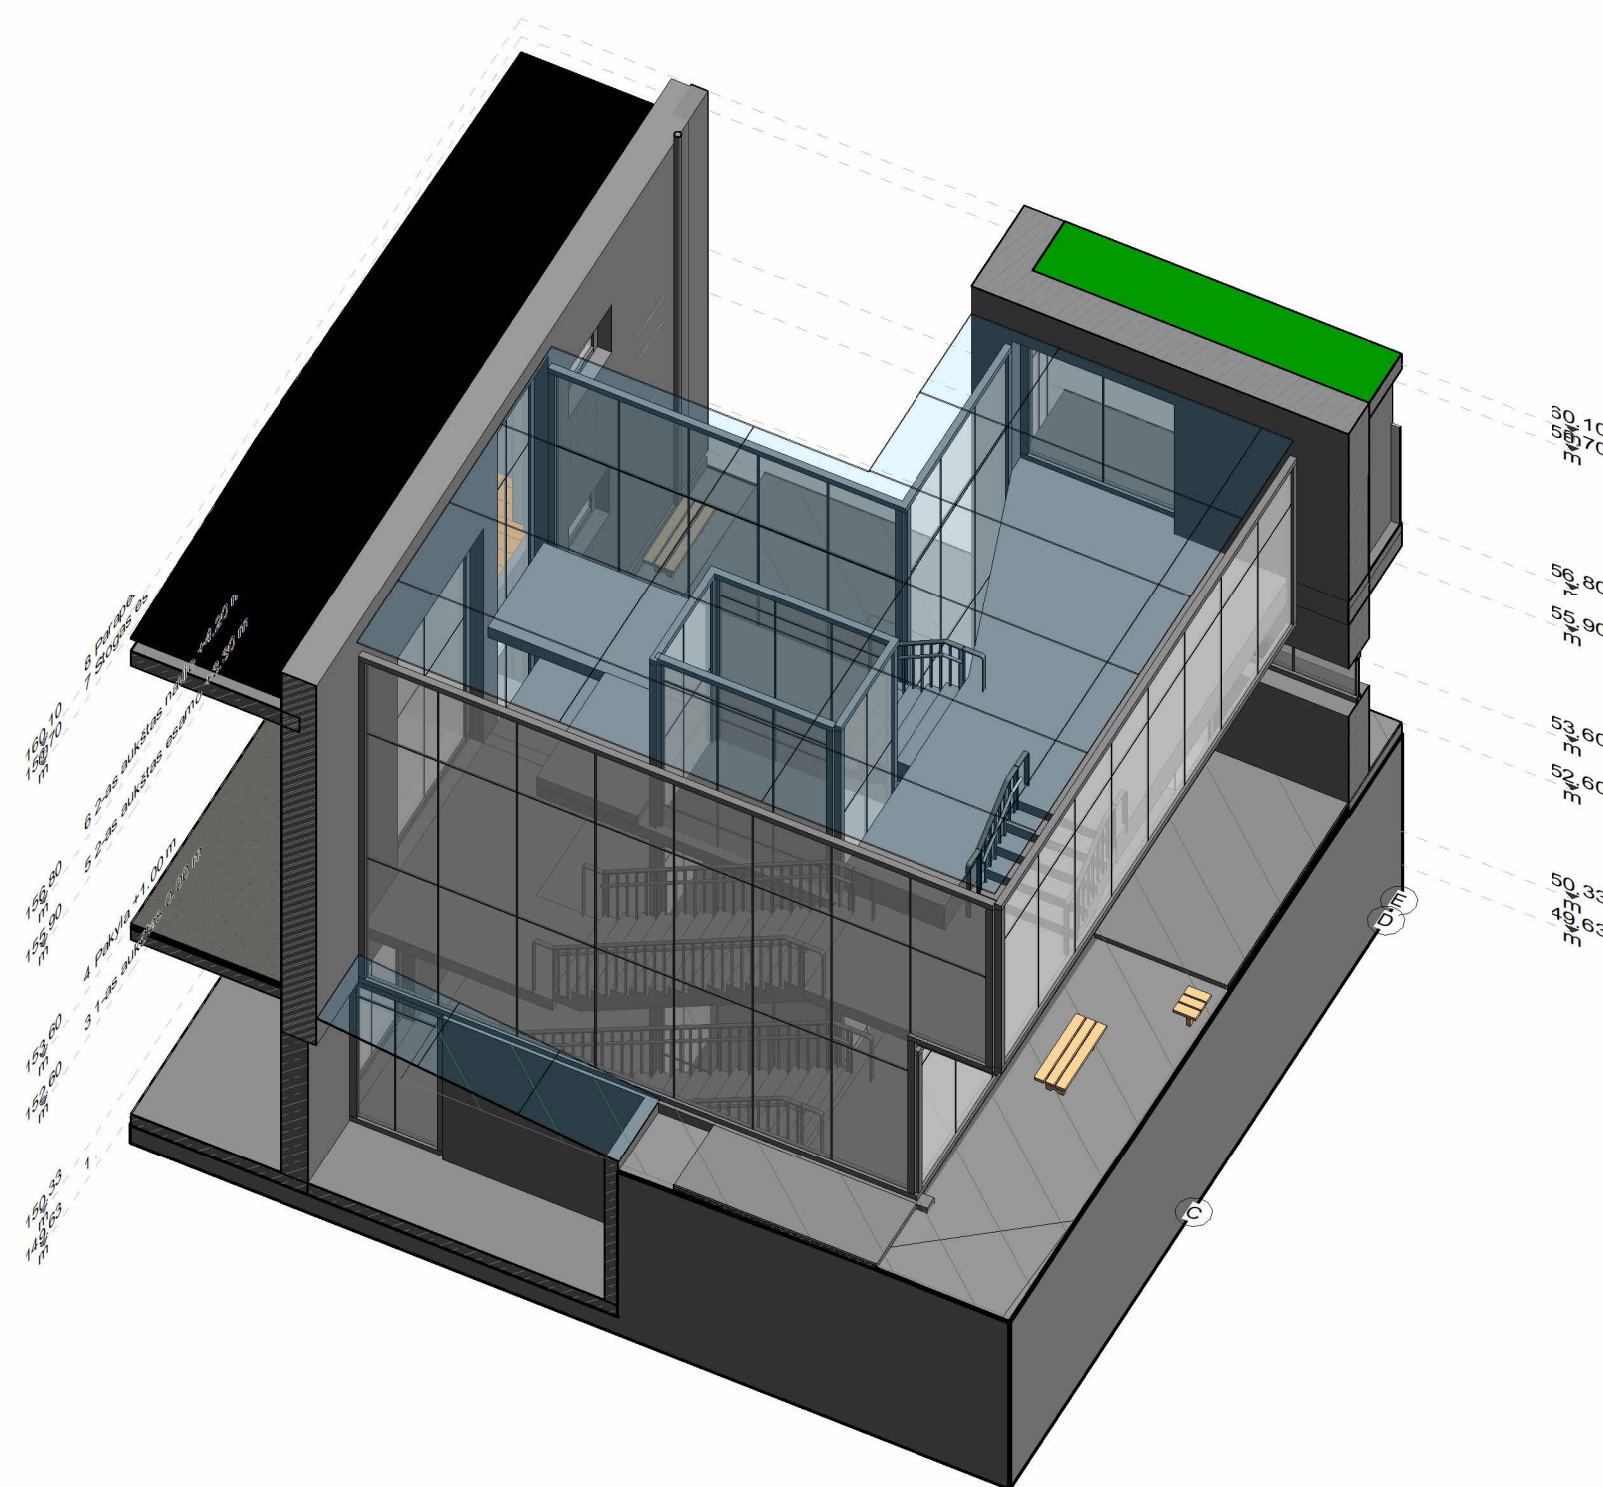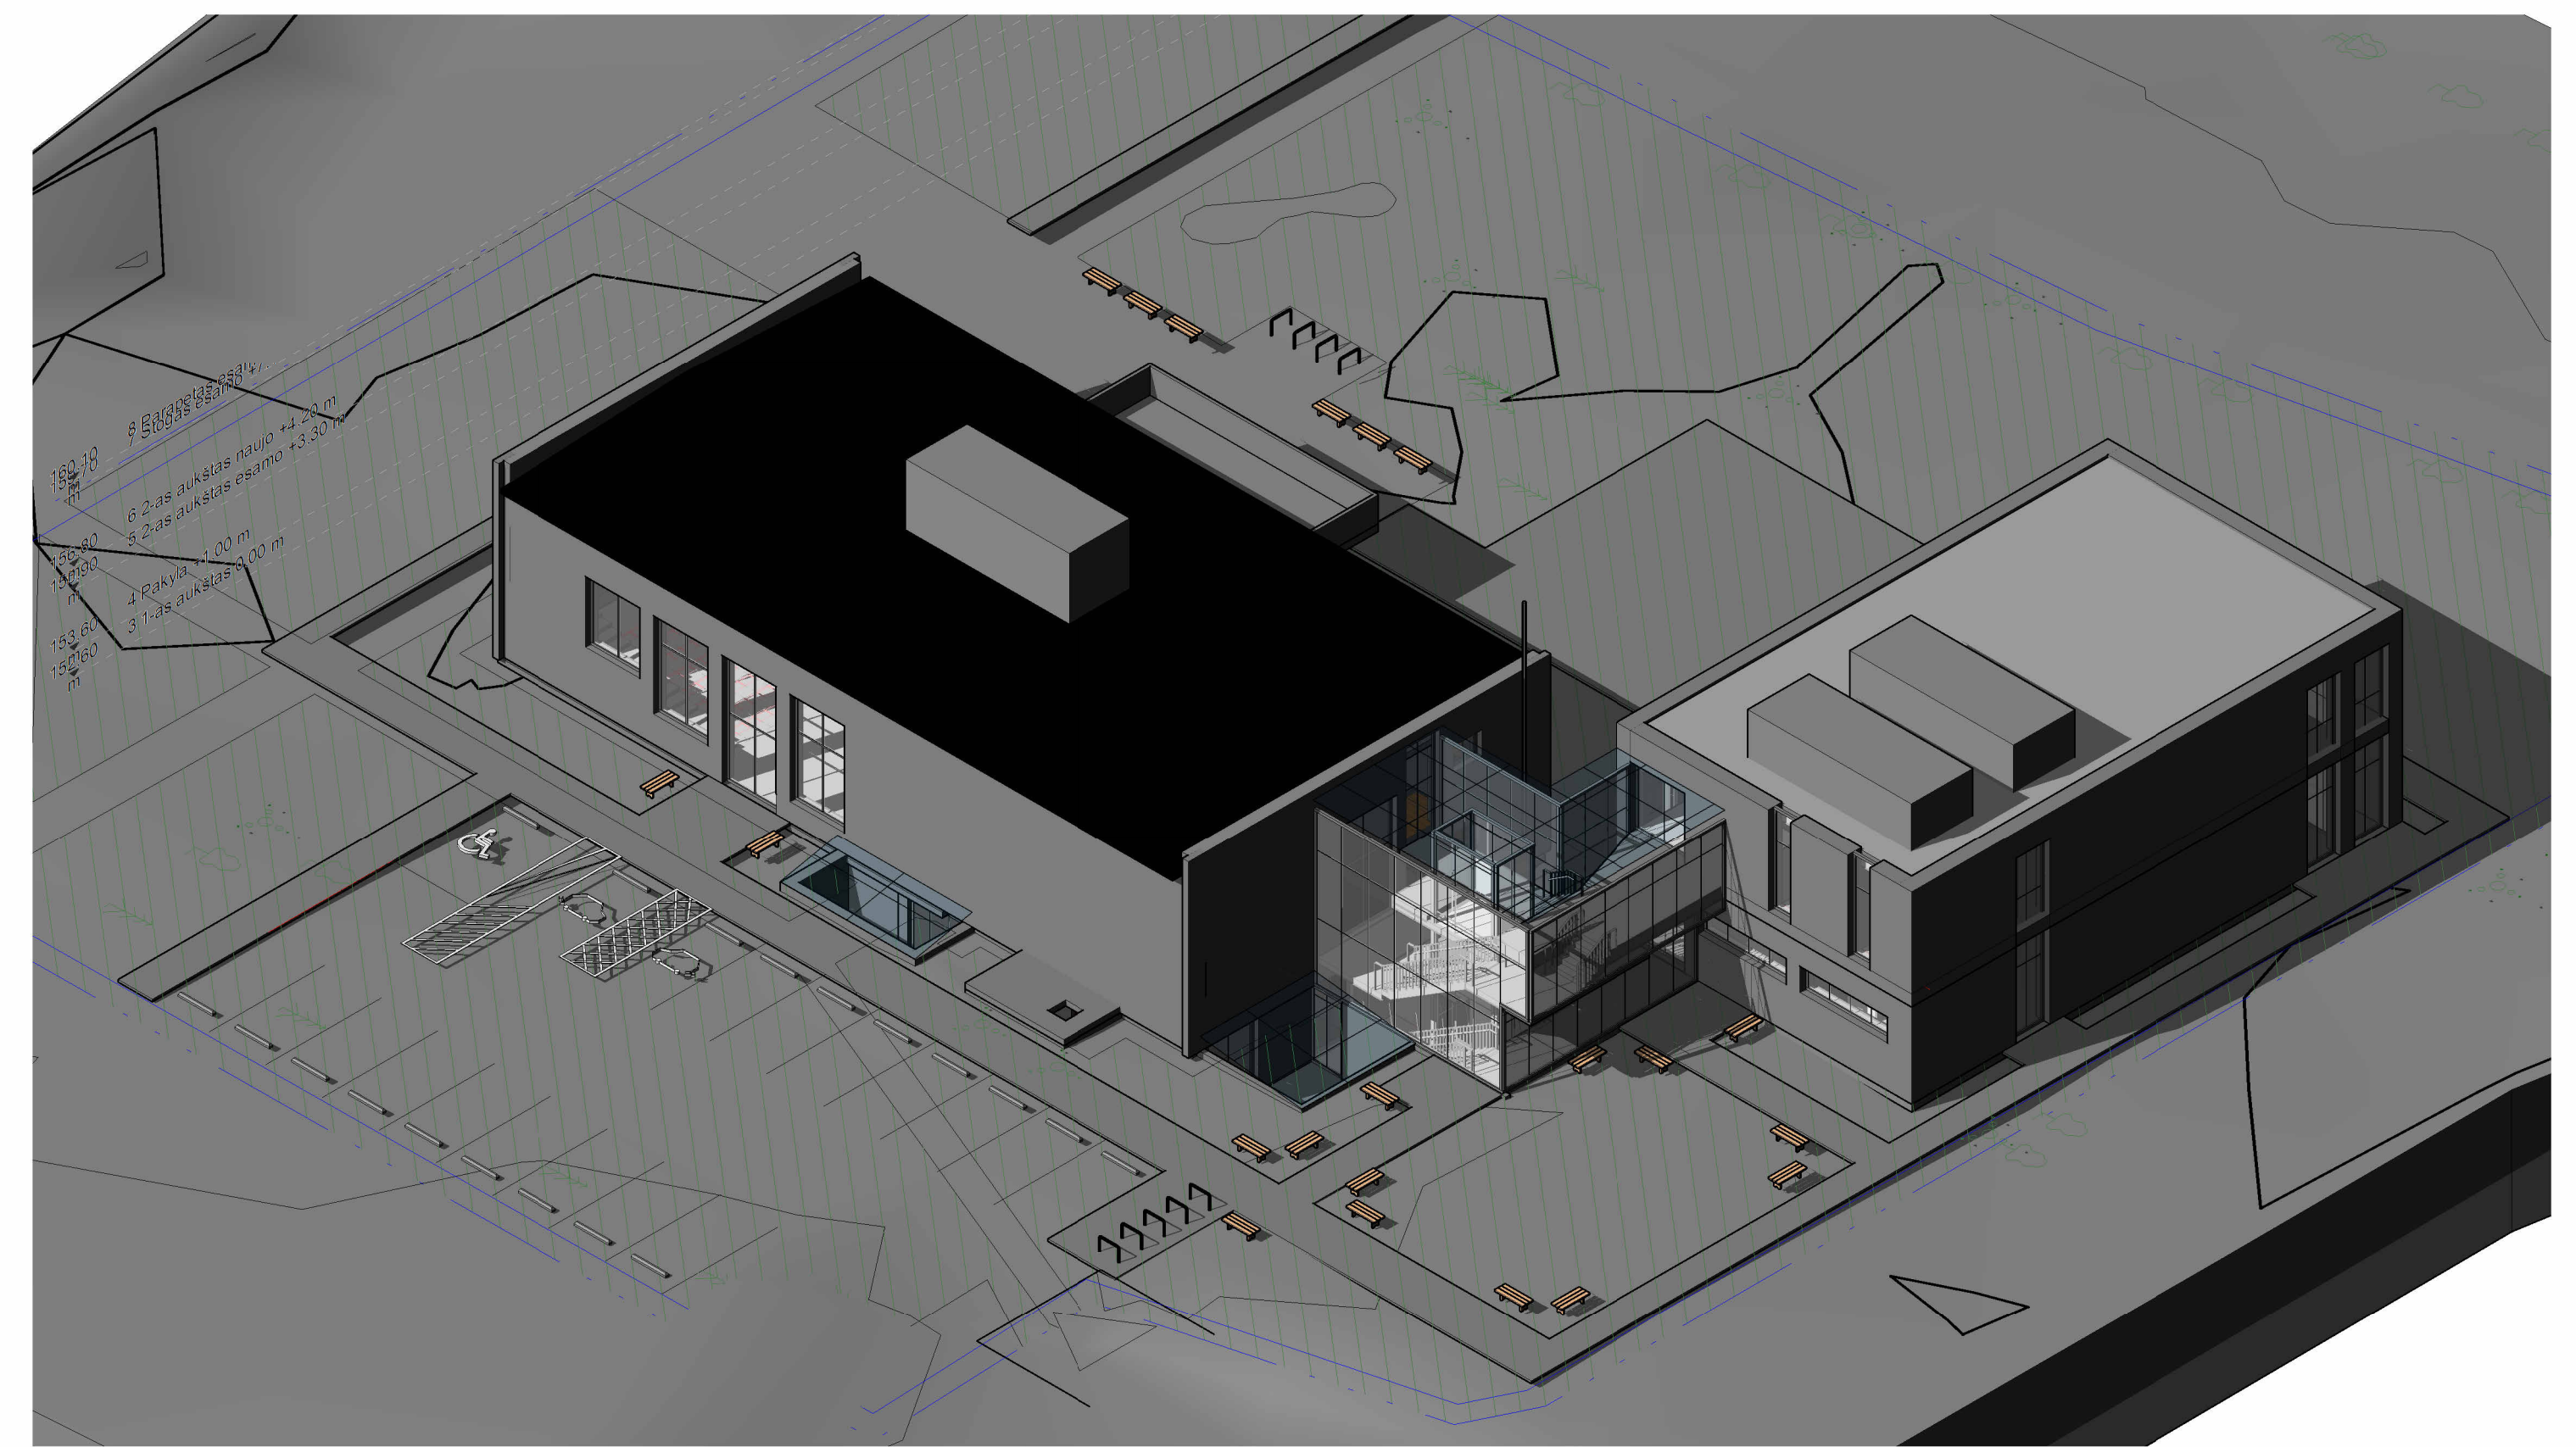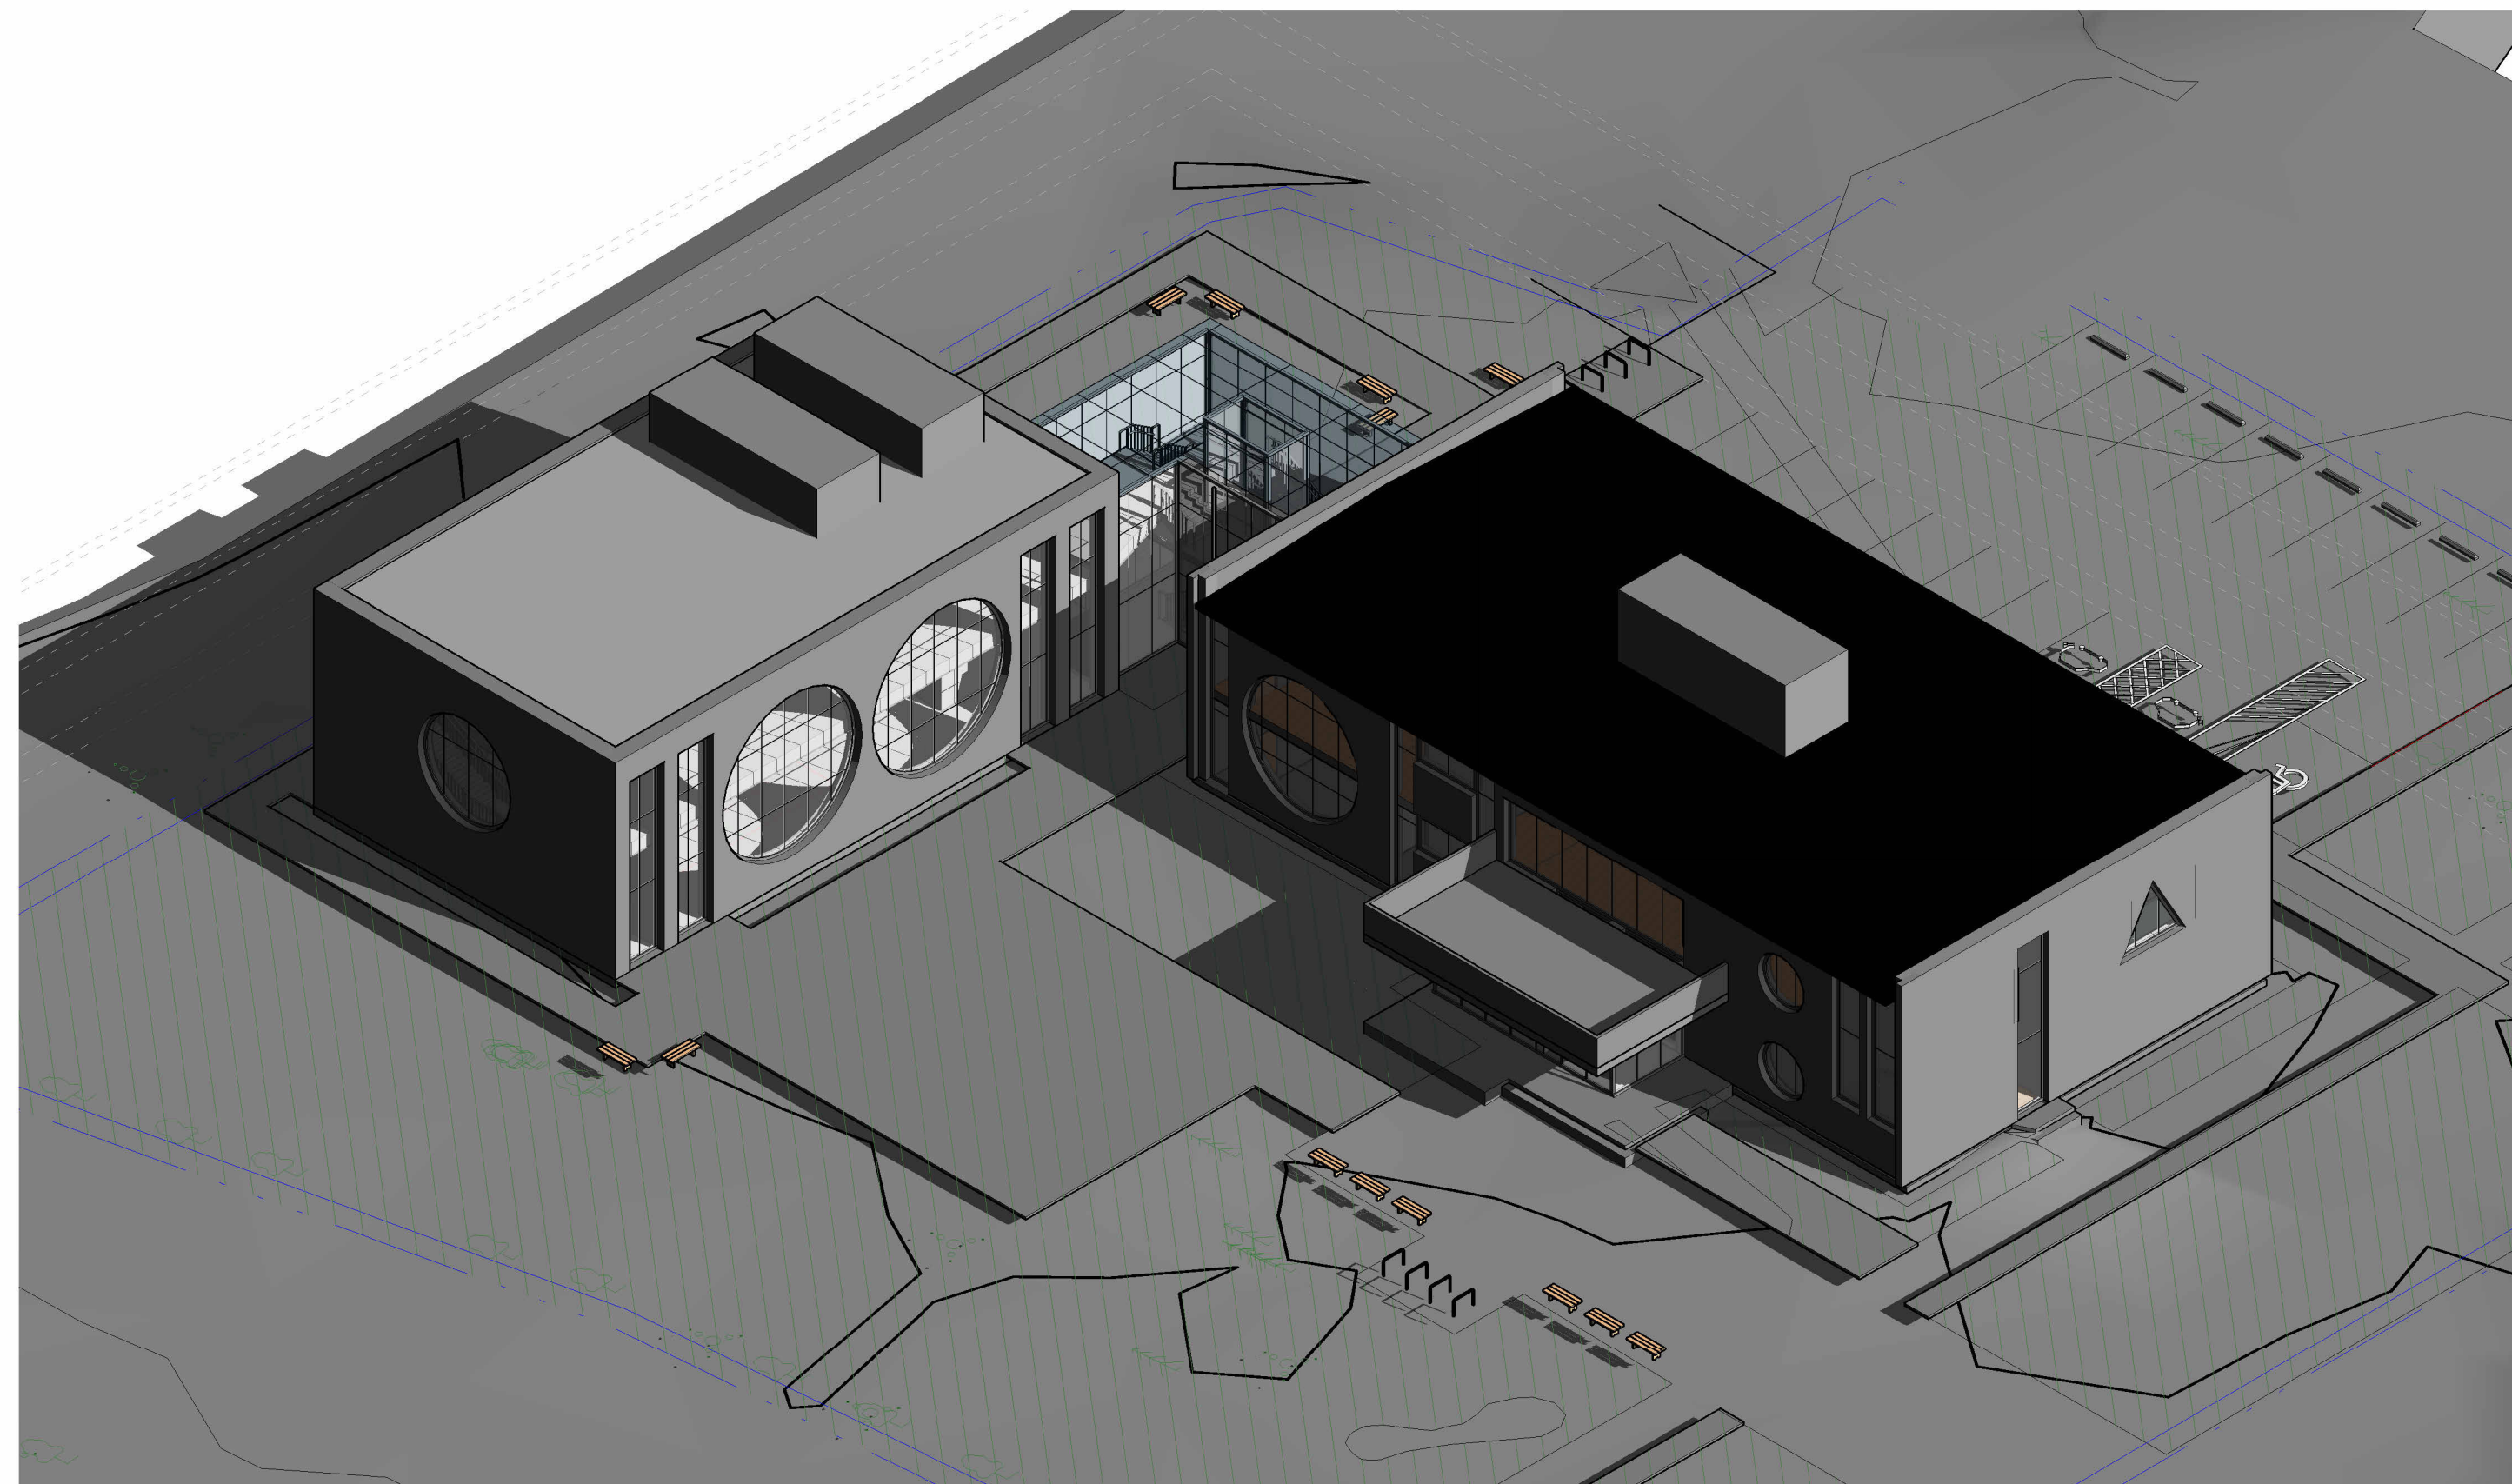

0	2024-09-19	Visuomenės informavimo procedūros atlikti, specialiejiems reikalavimams gauti			
Laida	Išsėdimo data	Laidos statusas, keitimų priežastis (jei taikoma)			
Kval. pat. dok. Nr.	 SYNERGY SOLUTIONS		Statinio projekto pavadinimas		
	Daugatgiškio g. 32, LT-09030 Vilnius. Tel. +370 699 19 282		Moklo pastoris pastato - pradinės mokyklos (mūk. Nr. 4100-1072-4011), esančio Vilniaus r. sav. Nemėnėnės sen. Daugiatgiškio k., Nemėnėnės g. 6, rekonstruojantį kultūros pastatą, atnaujinamą (modernizuojamą) projektas		
	Pareigos	Vardas Pavardė	Parasas	Statinio numeris ir pavadinimas	
25749	SPV	Tomas Causlauskas		XX - Visi Statiniai	
A 1509	SA SPDV	Evelina Aisė Kačerovskytė			
	ARCH	Joris Katkevičius		Dokumento pavadinimas	
				Aksonometriniai vaizdai	
				Dokumento žymos	
LT	Statytojas	Vilniaus rajono savivaldybė	SS2437-XX-PP- SA-B.11	Mastelis	Laida
				M 1:100	0
				Lapas	Lapų
				1	1



0	2024-10-07	Leidimui, konkursui ir statybai				
Laida	Išleidimo data	Laidos statusas, keitimo priežastis (jei taikoma)				
Kval. Patv. Dok. Nr.	 UAB „Synergy Solutions“ Daugėliško g. 32, LT-09300 Vilnius, Tel. +370 699 19 282, info@ss-exp.com			Statinio projekto pavadinimas		
				Mokslo paskirties pastato – pradinės mokyklos (unik. Nr. 4100-1073-4011), esančio Vilniaus r. sav., Nemenčinės sen., Didžiųjų Kabiškių k., Nemenčinės g. 6, rekonstruojant į kultūros paskirties pastatą, atnaujinimo (modernizavimo) projektas		
	Pareigos	Vardas, Pavardė	Parašas	Statinio numeris ir pavadinimas		
25749	SPV	Tomas Kazlauskas		XX – Visi statiniai		
38089	SPDV	Kotryna Parvickaitė				
	Arch	Joris Katkevičius		Dokumento pavadinimas	Mastelis	
				Statinių išdėstymas sklype su gretima urbanistine aplinka	Laida	
					1:500	0
LT	Statytojas Vilniaus rajono savivaldybės administracija			Dokumento žymuo	Lapas	Lapų
				SS2437-XX-PP.B- 12	1	1