




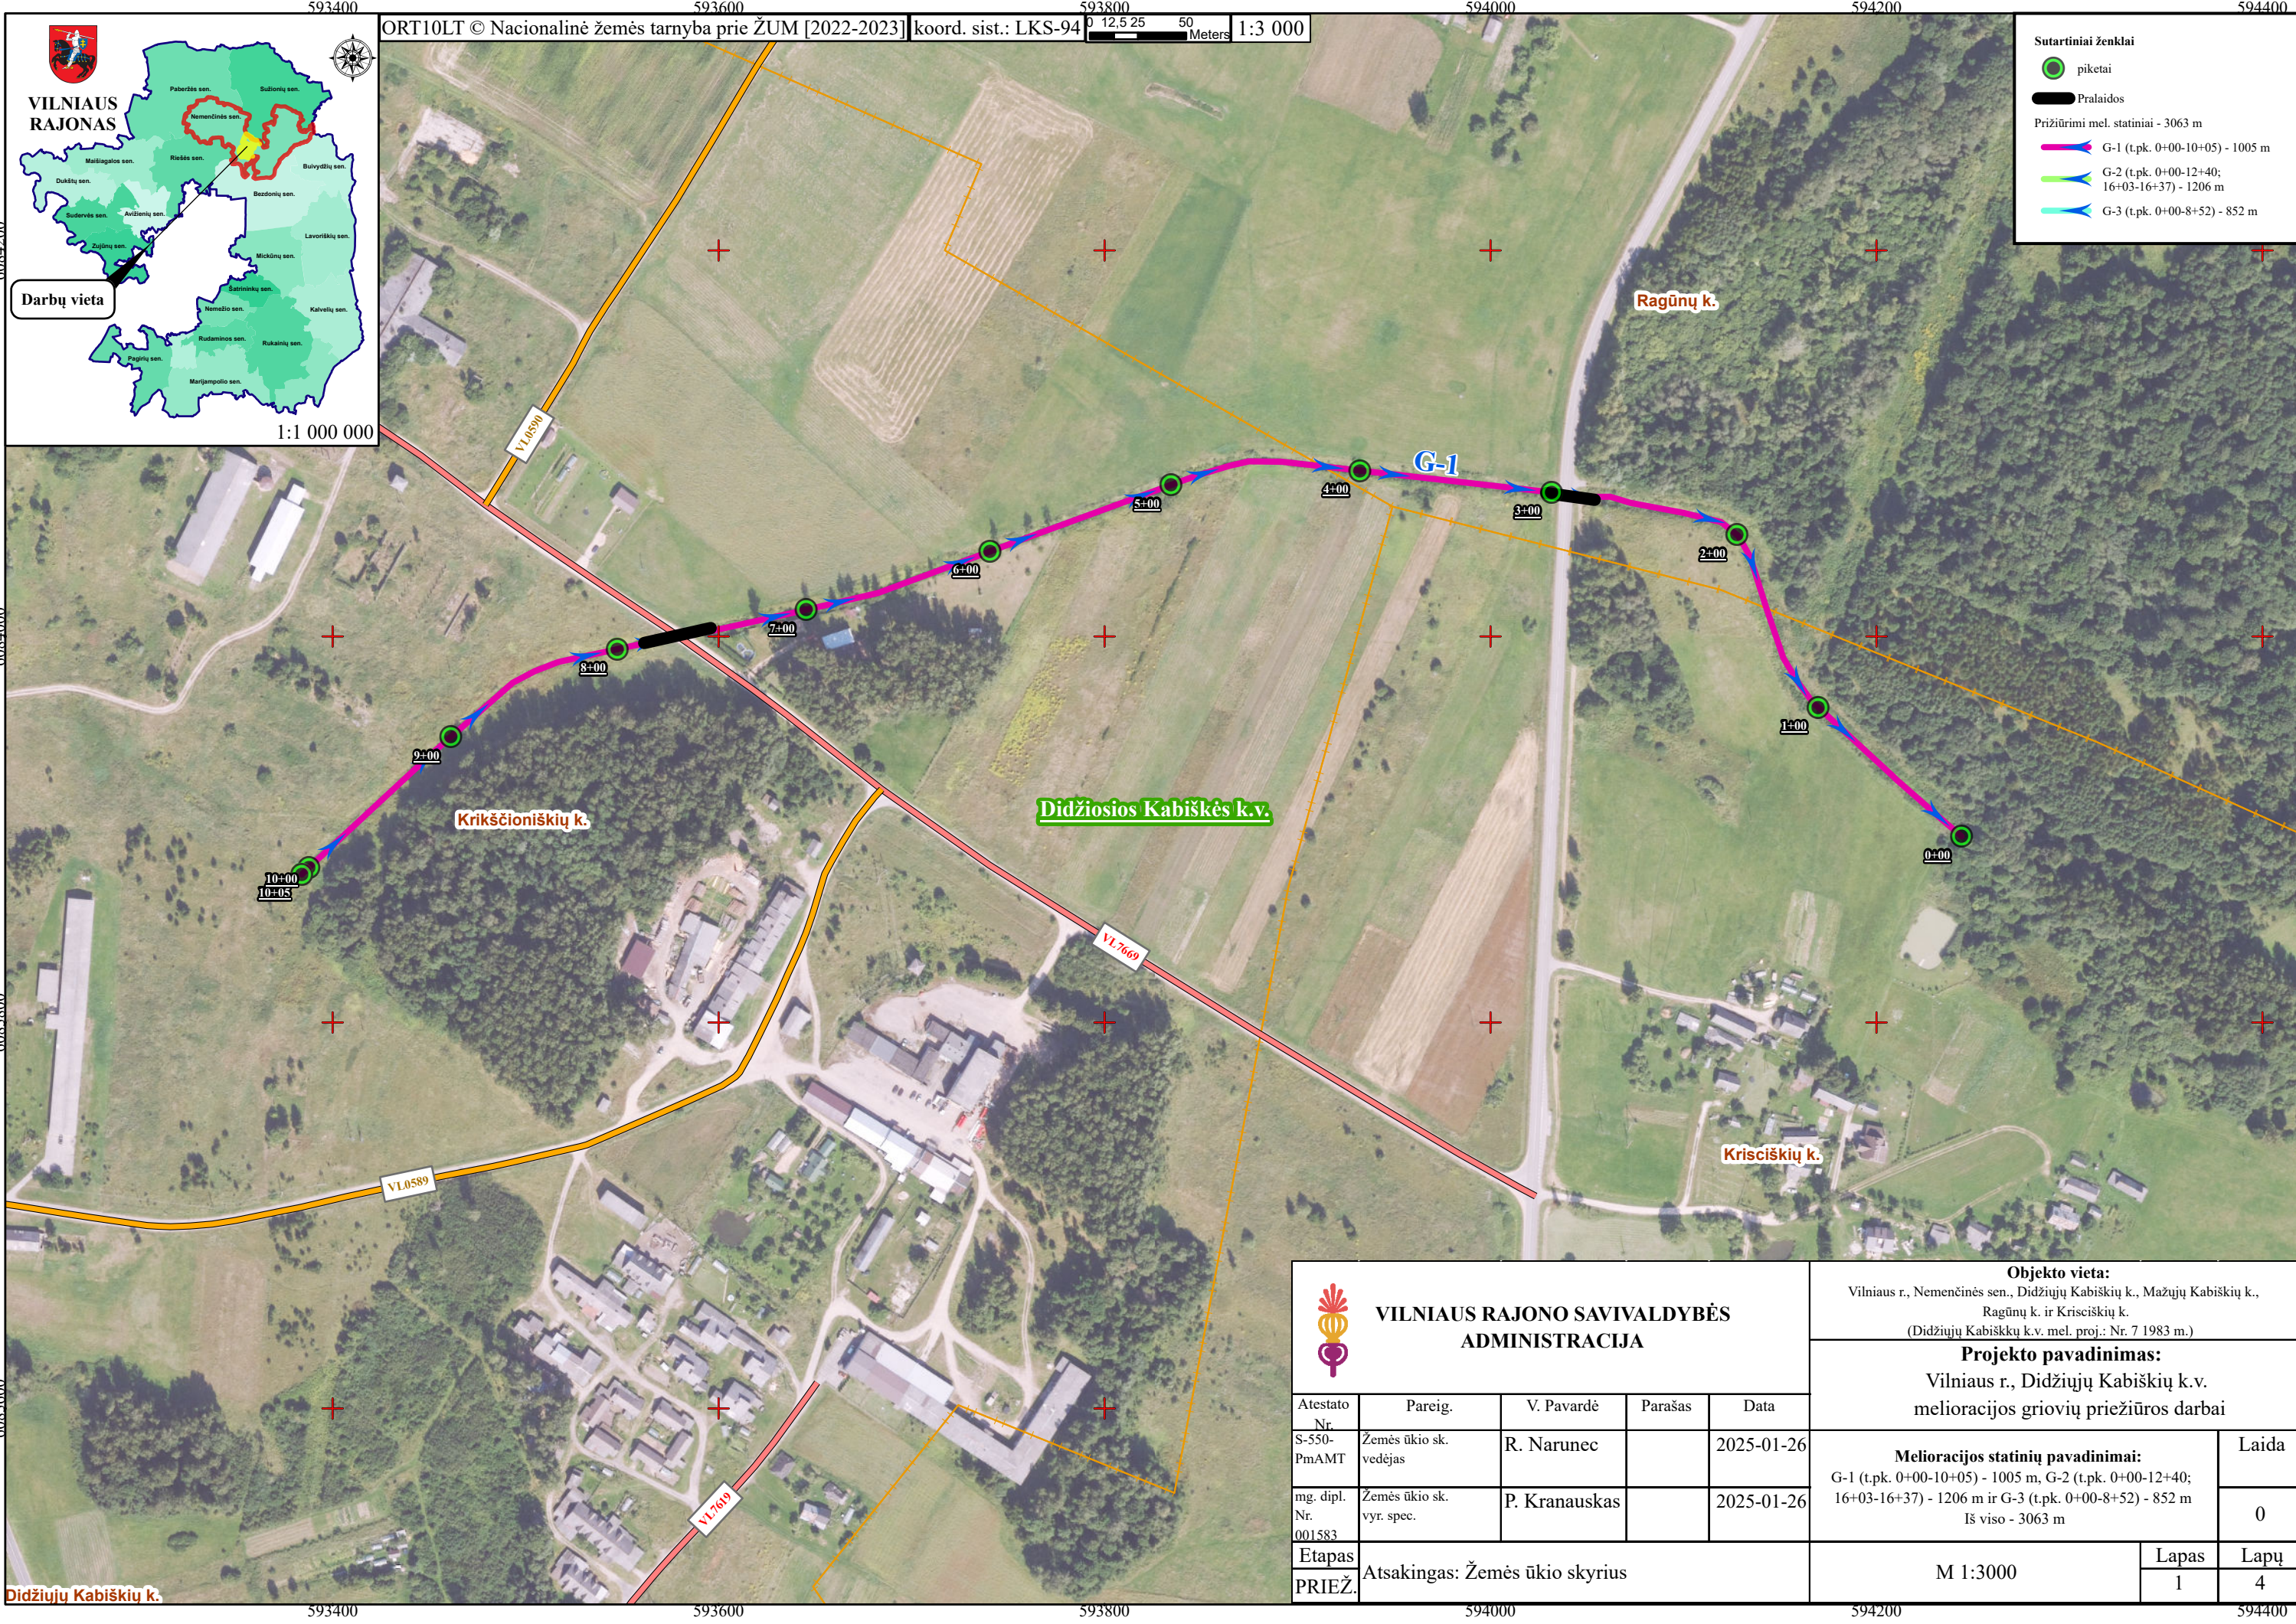



 VILNIAUS RAJONO SAVIVALDYBĖS ADMINISTRACIJA					Objekto vieta: Vilniaus r., Nemenčinės sen., Didžiųjų Kabiškių k., Mažųjų Kabiškių k., Ragūnų k. ir Krisciškių k. (Didžiųjų Kabiškių k.v. mel. proj.: Nr. 7 1983 m.)			
					Projekto pavadinimas: Vilniaus r., Didžiųjų Kabiškių k.v. melioracijos griovių priežiūros darbai			
Atestato Nr.	Pareig.	V. Pavardė	Parašas	Data	Laida			
S-550- PmAMT	Žemės ūkio sk. vedėjas	R. Narunec		2025-01-26	Melioracijos statinių pavadinimai: G-1 (t.p.k. 0+00-10+05) - 1005 m, G-2 (t.p.k. 0+00-12+40; 16+03-16+37) - 1206 m ir G-3 (t.p.k. 0+00-8+52) - 852 m Iš viso - 3063 m			
mg. dipl. Nr. 001583	Žemės ūkio sk. vyr. spec.	P. Kranauskas		2025-01-26	0			
Etapas	Atsakingas: Žemės ūkio skyrius				M 1:3000		Lapas	Lapų
PRIEŽ.							1	4

Atestato Nr.	Pareig.	V. Pavardė	Parašas	Data
S-550-PmAMT	Žemės ūkio sk. vedėjas	R. Narunec		2025-01-26
mg. dipl. Nr.	Žemės ūkio sk. vyr. spec.	P. Kranauskas		2025-01-26
001583				
Etapas	Atsakingas: Žemės ūkio skyrius			
PRIEŽ.				

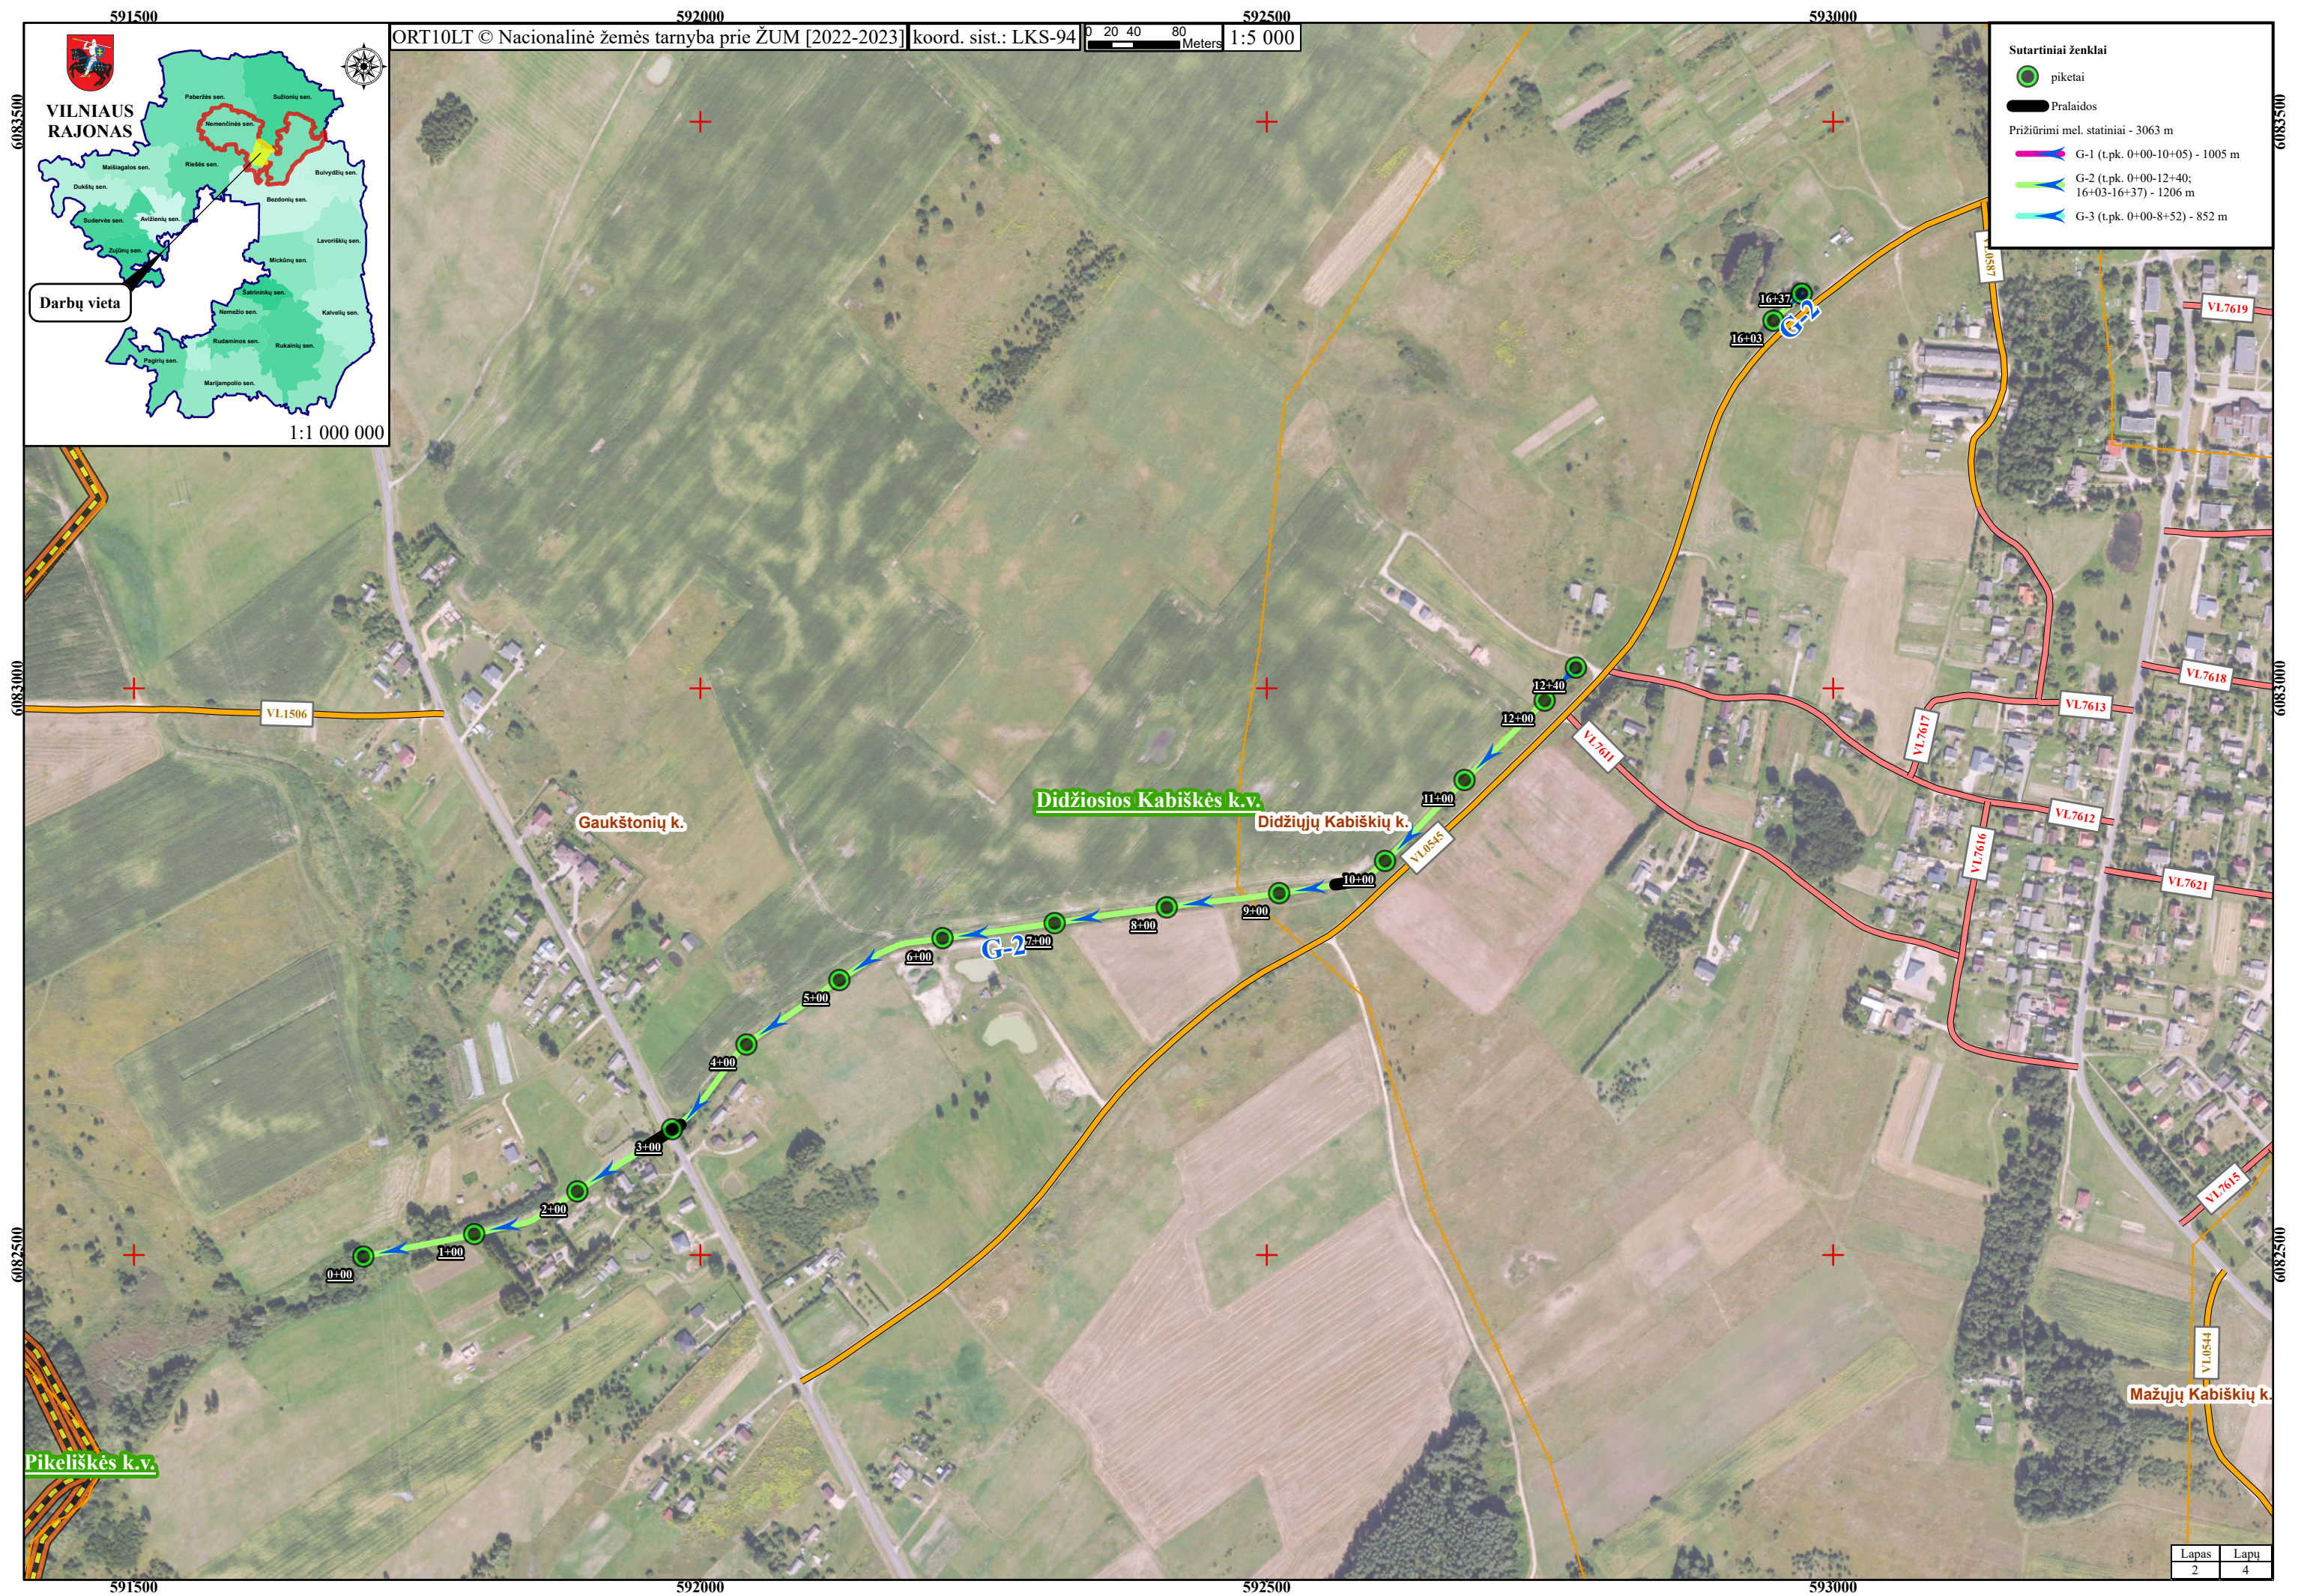

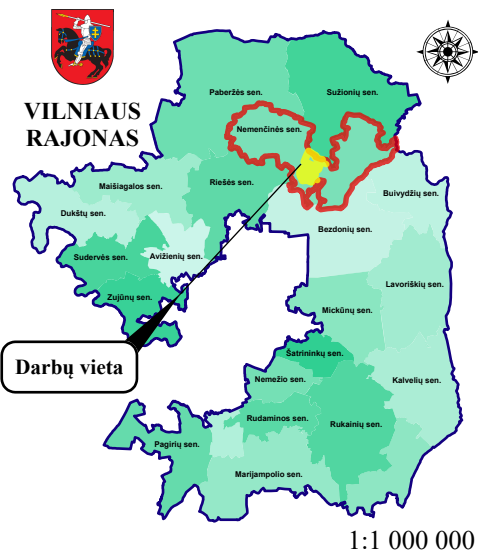

- Sutartiniai ženklai
- piketai
 - Pralaidos
- Prižiūrimi mel. statiniai - 3063 m
- G-1 (t.p.k. 0+00-10+05) - 1005 m
 - G-2 (t.p.k. 0+00-12+40; 16+03-16+37) - 1206 m
 - G-3 (t.p.k. 0+00-8+52) - 852 m

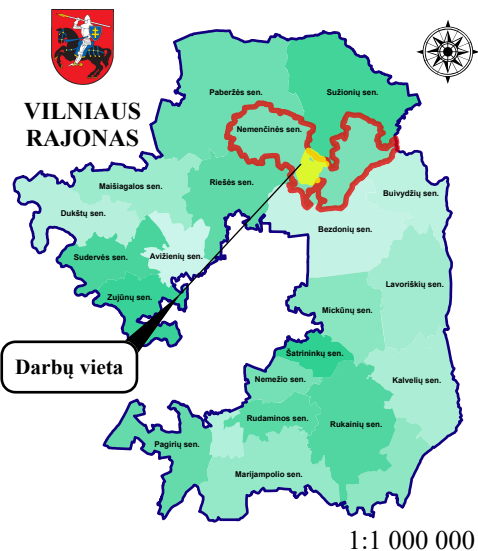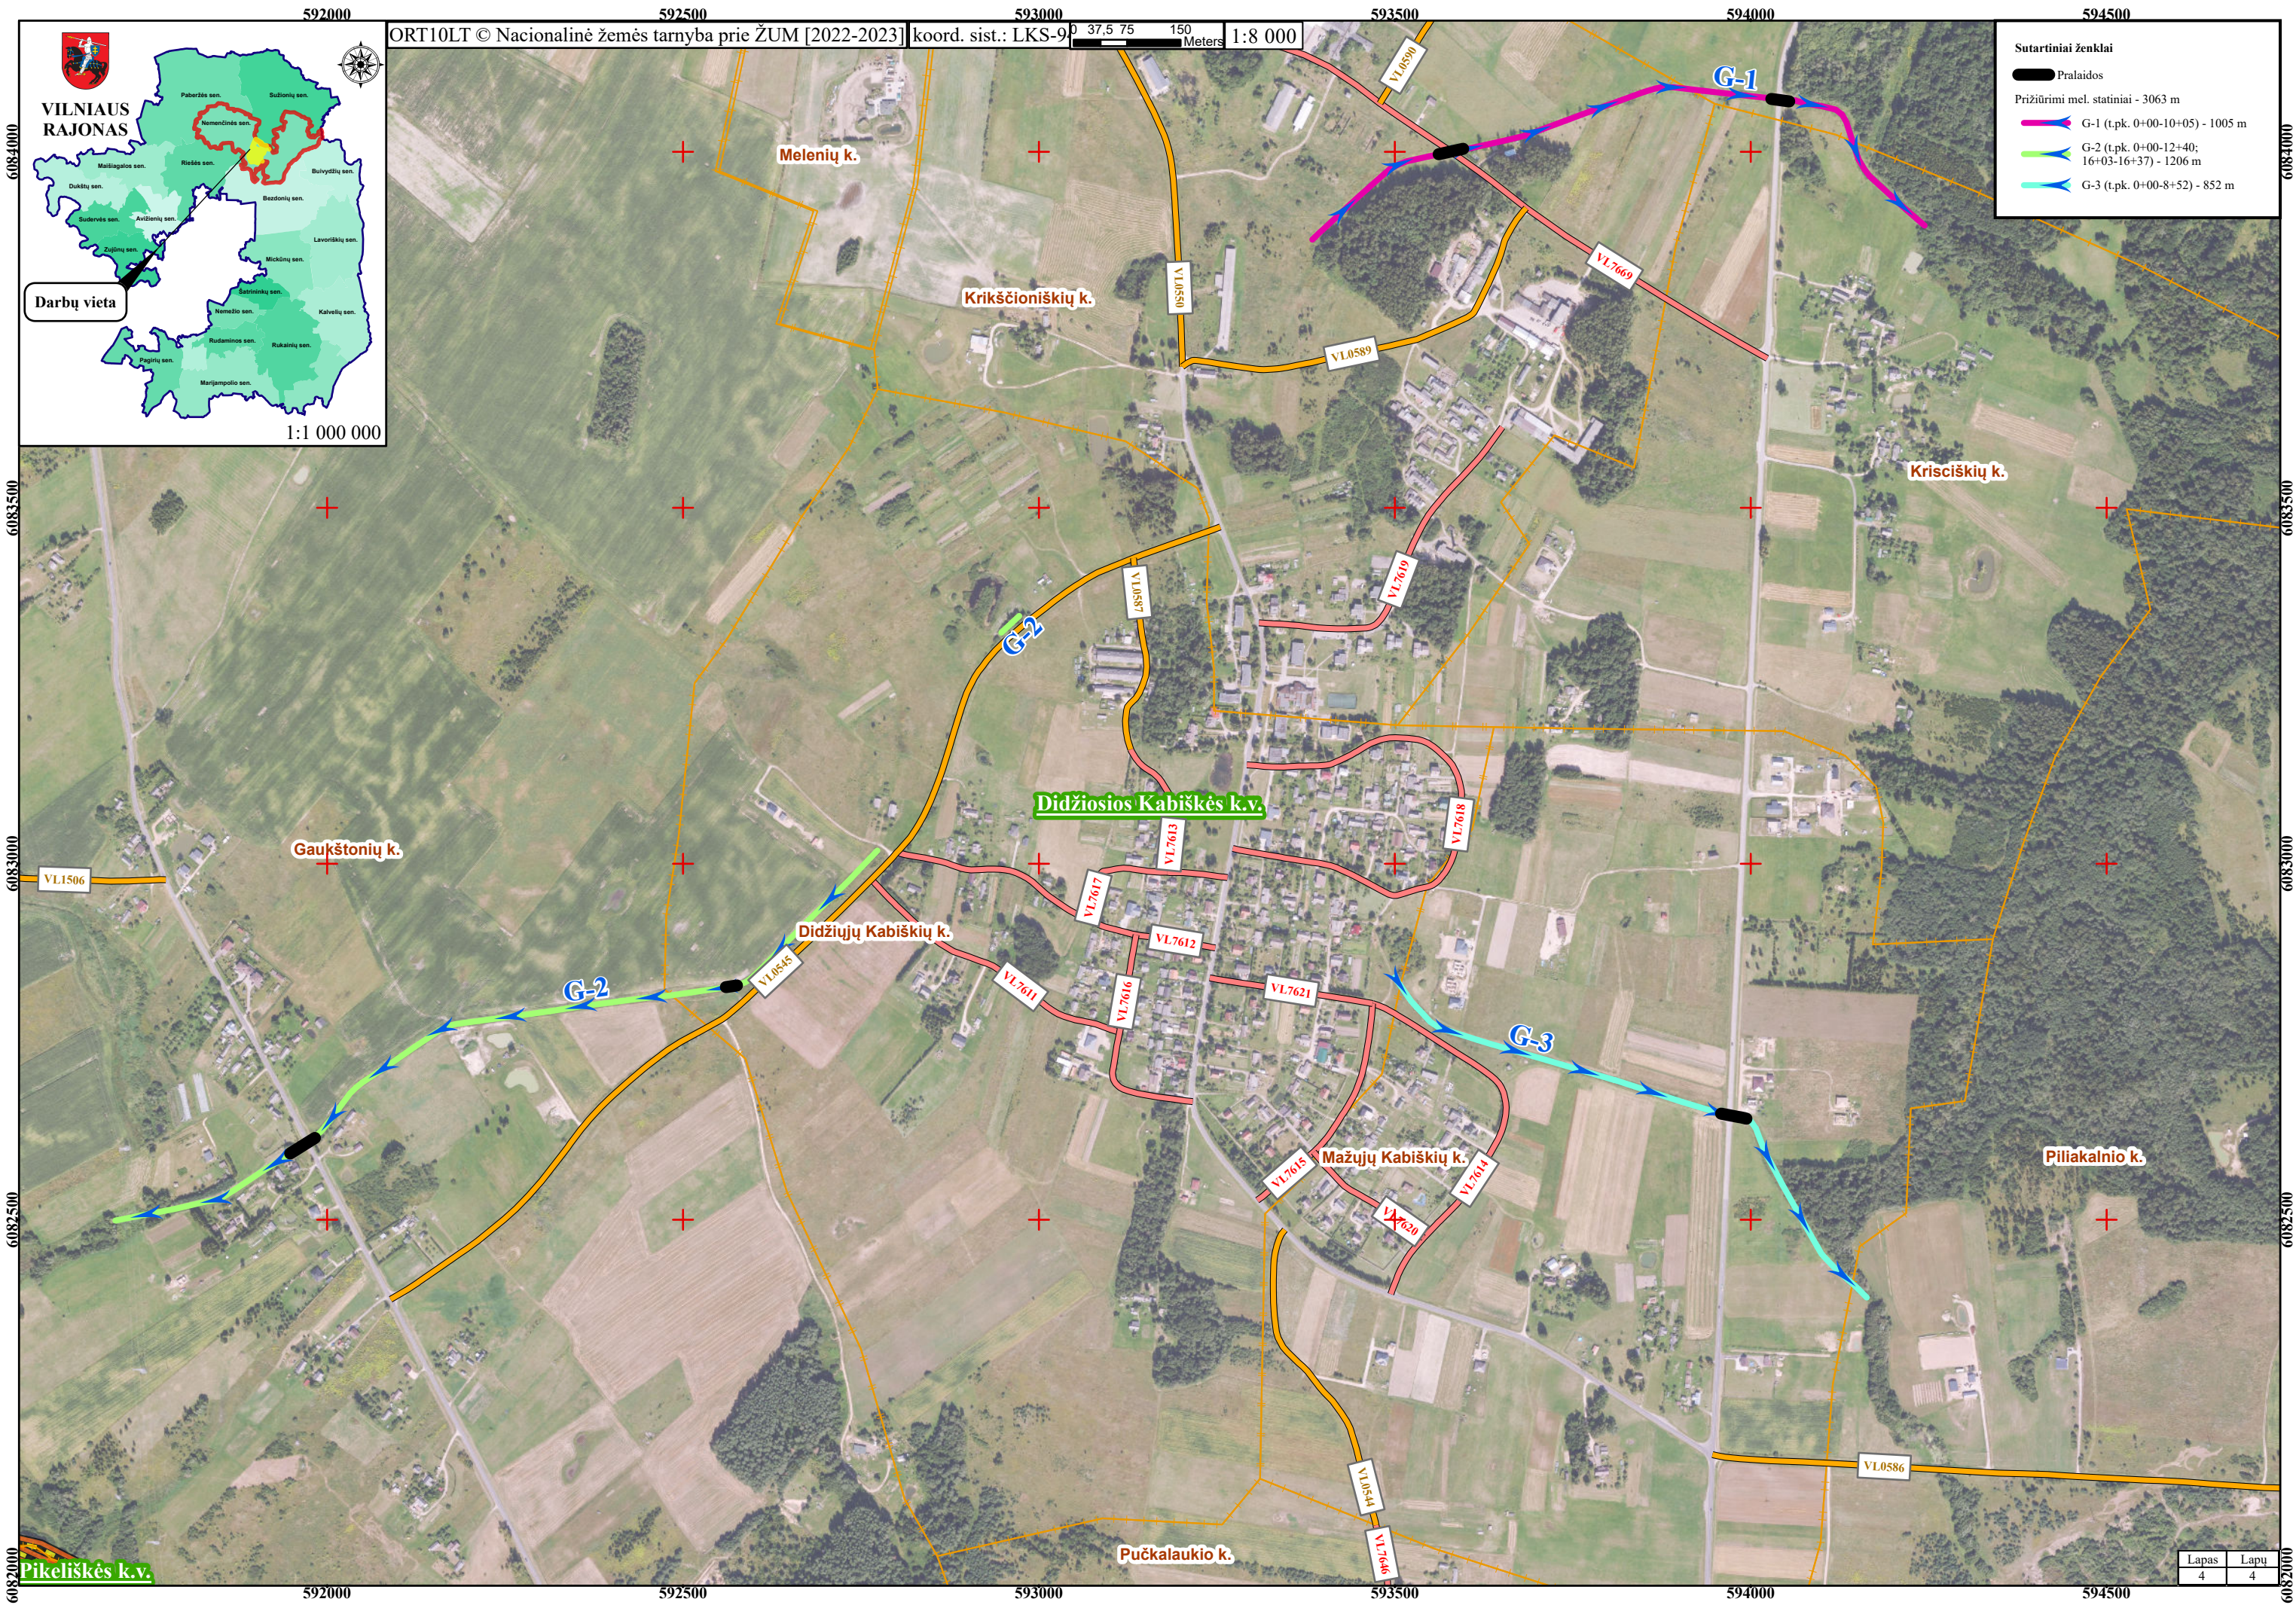

- Sutartiniai ženklai
- Pralaidos
- Prižiūrimi mel. statiniai - 3063 m
- G-1 (t.pk. 0+00-10+05) - 1005 m
 - G-2 (t.pk. 0+00-12+40; 16+03-16+37) - 1206 m
 - G-3 (t.pk. 0+00-8+52) - 852 m