

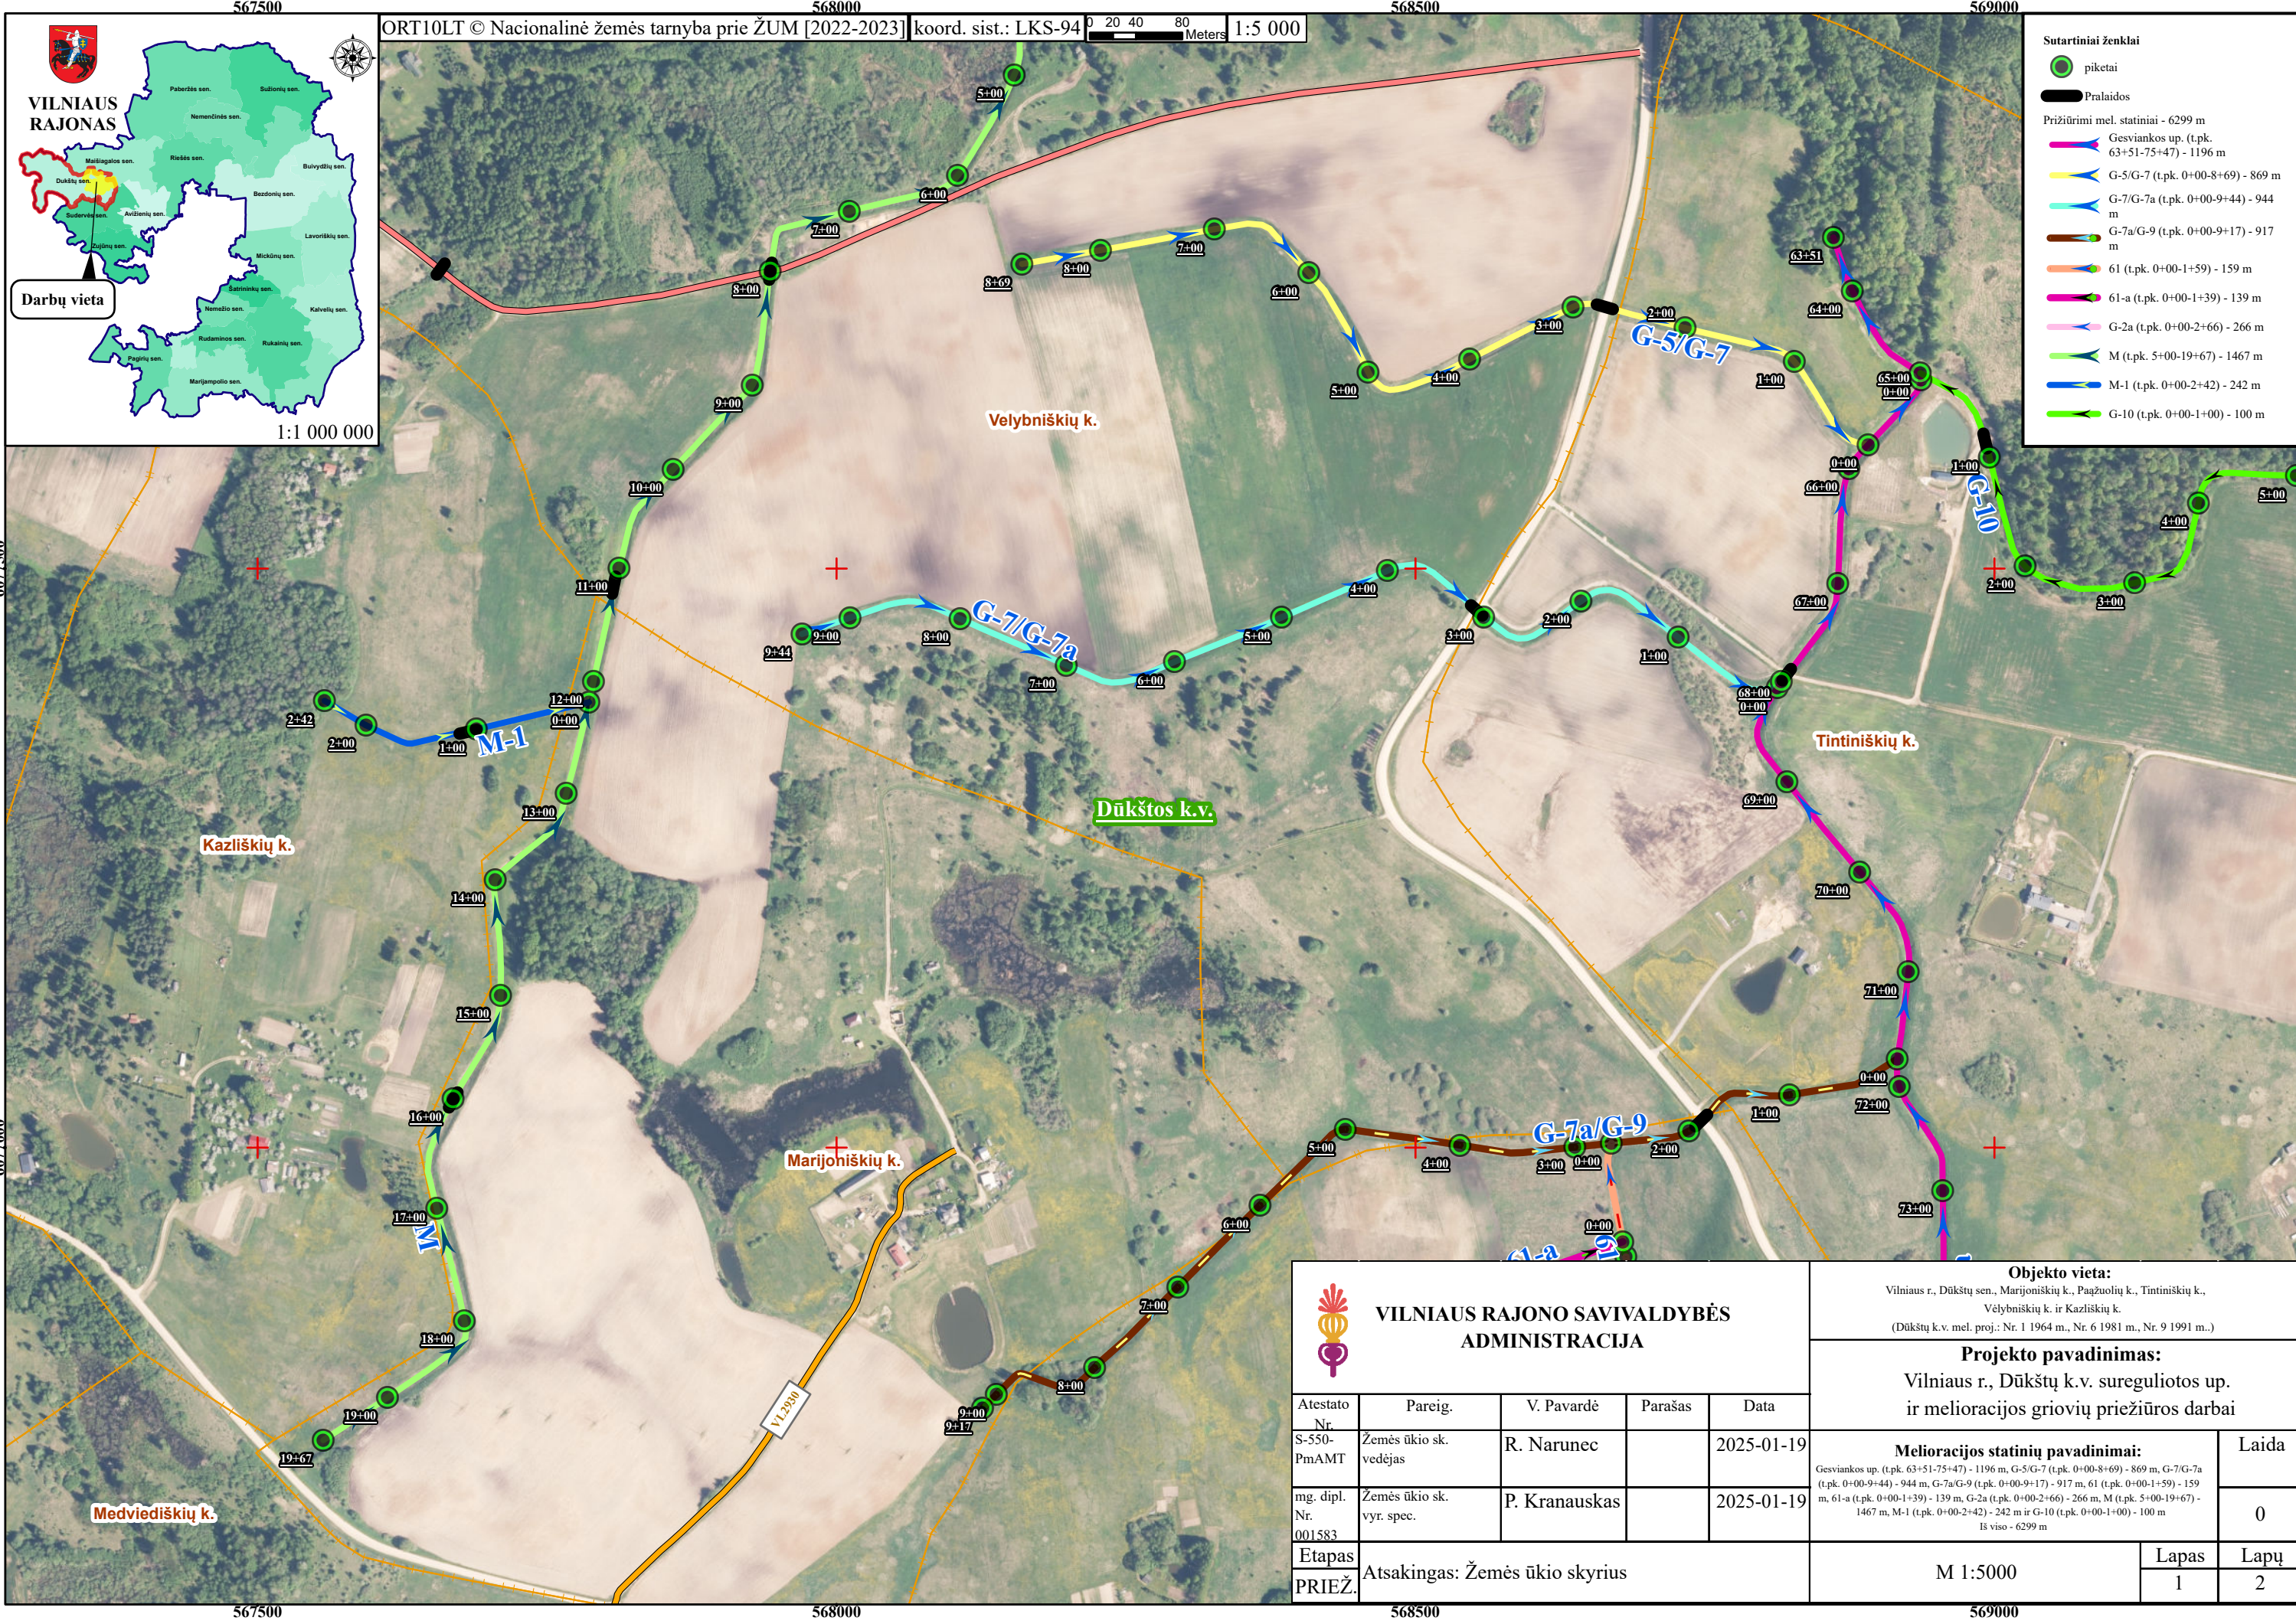


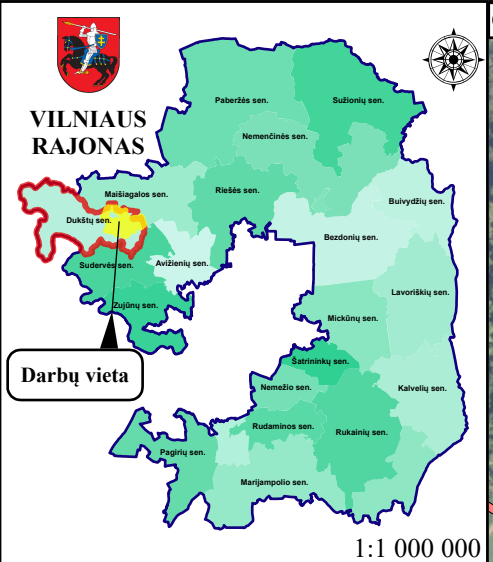

- Sutartiniai ženklai
- piketai
 - Pralaidos
- Prižiūrimi mel. statiniai - 6299 m
- Gesviankos up. (t.p.k. 63+51-75+47) - 1196 m
 - G-5/G-7 (t.p.k. 0+00-8+69) - 869 m
 - G-7/G-7a (t.p.k. 0+00-9+44) - 944 m
 - G-7a/G-9 (t.p.k. 0+00-9+17) - 917 m
 - 61 (t.p.k. 0+00-1+59) - 159 m
 - 61-a (t.p.k. 0+00-1+39) - 139 m
 - G-2a (t.p.k. 0+00-2+66) - 266 m
 - M (t.p.k. 5+00-19+67) - 1467 m
 - M-1 (t.p.k. 0+00-2+42) - 242 m
 - G-10 (t.p.k. 0+00-1+00) - 100 m

 VILNIAUS RAJONO SAVIVALDYBĖS ADMINISTRACIJA					Objekto vieta: Vilniaus r., Dūkštų sen., Marijoniškių k., Pažuliuų k., Tintiniškių k., Vėlybniškių k. ir Kazliškių k. (Dūkštų k.v. mel. proj.: Nr. 1 1964 m., Nr. 6 1981 m., Nr. 9 1991 m..)			
					Projekto pavadinimas: Vilniaus r., Dūkštų k.v. sureguliotos up. ir melioracijos griovių priežiūros darbai			
Atestato Nr.	Pareig.	V. Pavardė	Parašas	Data	Melioracijos statinių pavadinimai: Gesviankos up. (t.p.k. 63+51-75+47) - 1196 m, G-5/G-7 (t.p.k. 0+00-8+69) - 869 m, G-7/G-7a (t.p.k. 0+00-9+44) - 944 m, G-7a/G-9 (t.p.k. 0+00-9+17) - 917 m, 61 (t.p.k. 0+00-1+59) - 159 m, 61-a (t.p.k. 0+00-1+39) - 139 m, G-2a (t.p.k. 0+00-2+66) - 266 m, M (t.p.k. 5+00-19+67) - 1467 m, M-1 (t.p.k. 0+00-2+42) - 242 m ir G-10 (t.p.k. 0+00-1+00) - 100 m Iš viso - 6299 m		Laida	
S-550- PmAMT	Žemės ūkio sk. vedėjas	R. Narunec		2025-01-19				
mg. dipl. Nr. 001583	Žemės ūkio sk. vyr. spec.	P. Kranauskas		2025-01-19			0	
Etapas	Atsakingas: Žemės ūkio skyrius				M 1:5000		Lapas	Lapų
PRIEŽ.							1	2

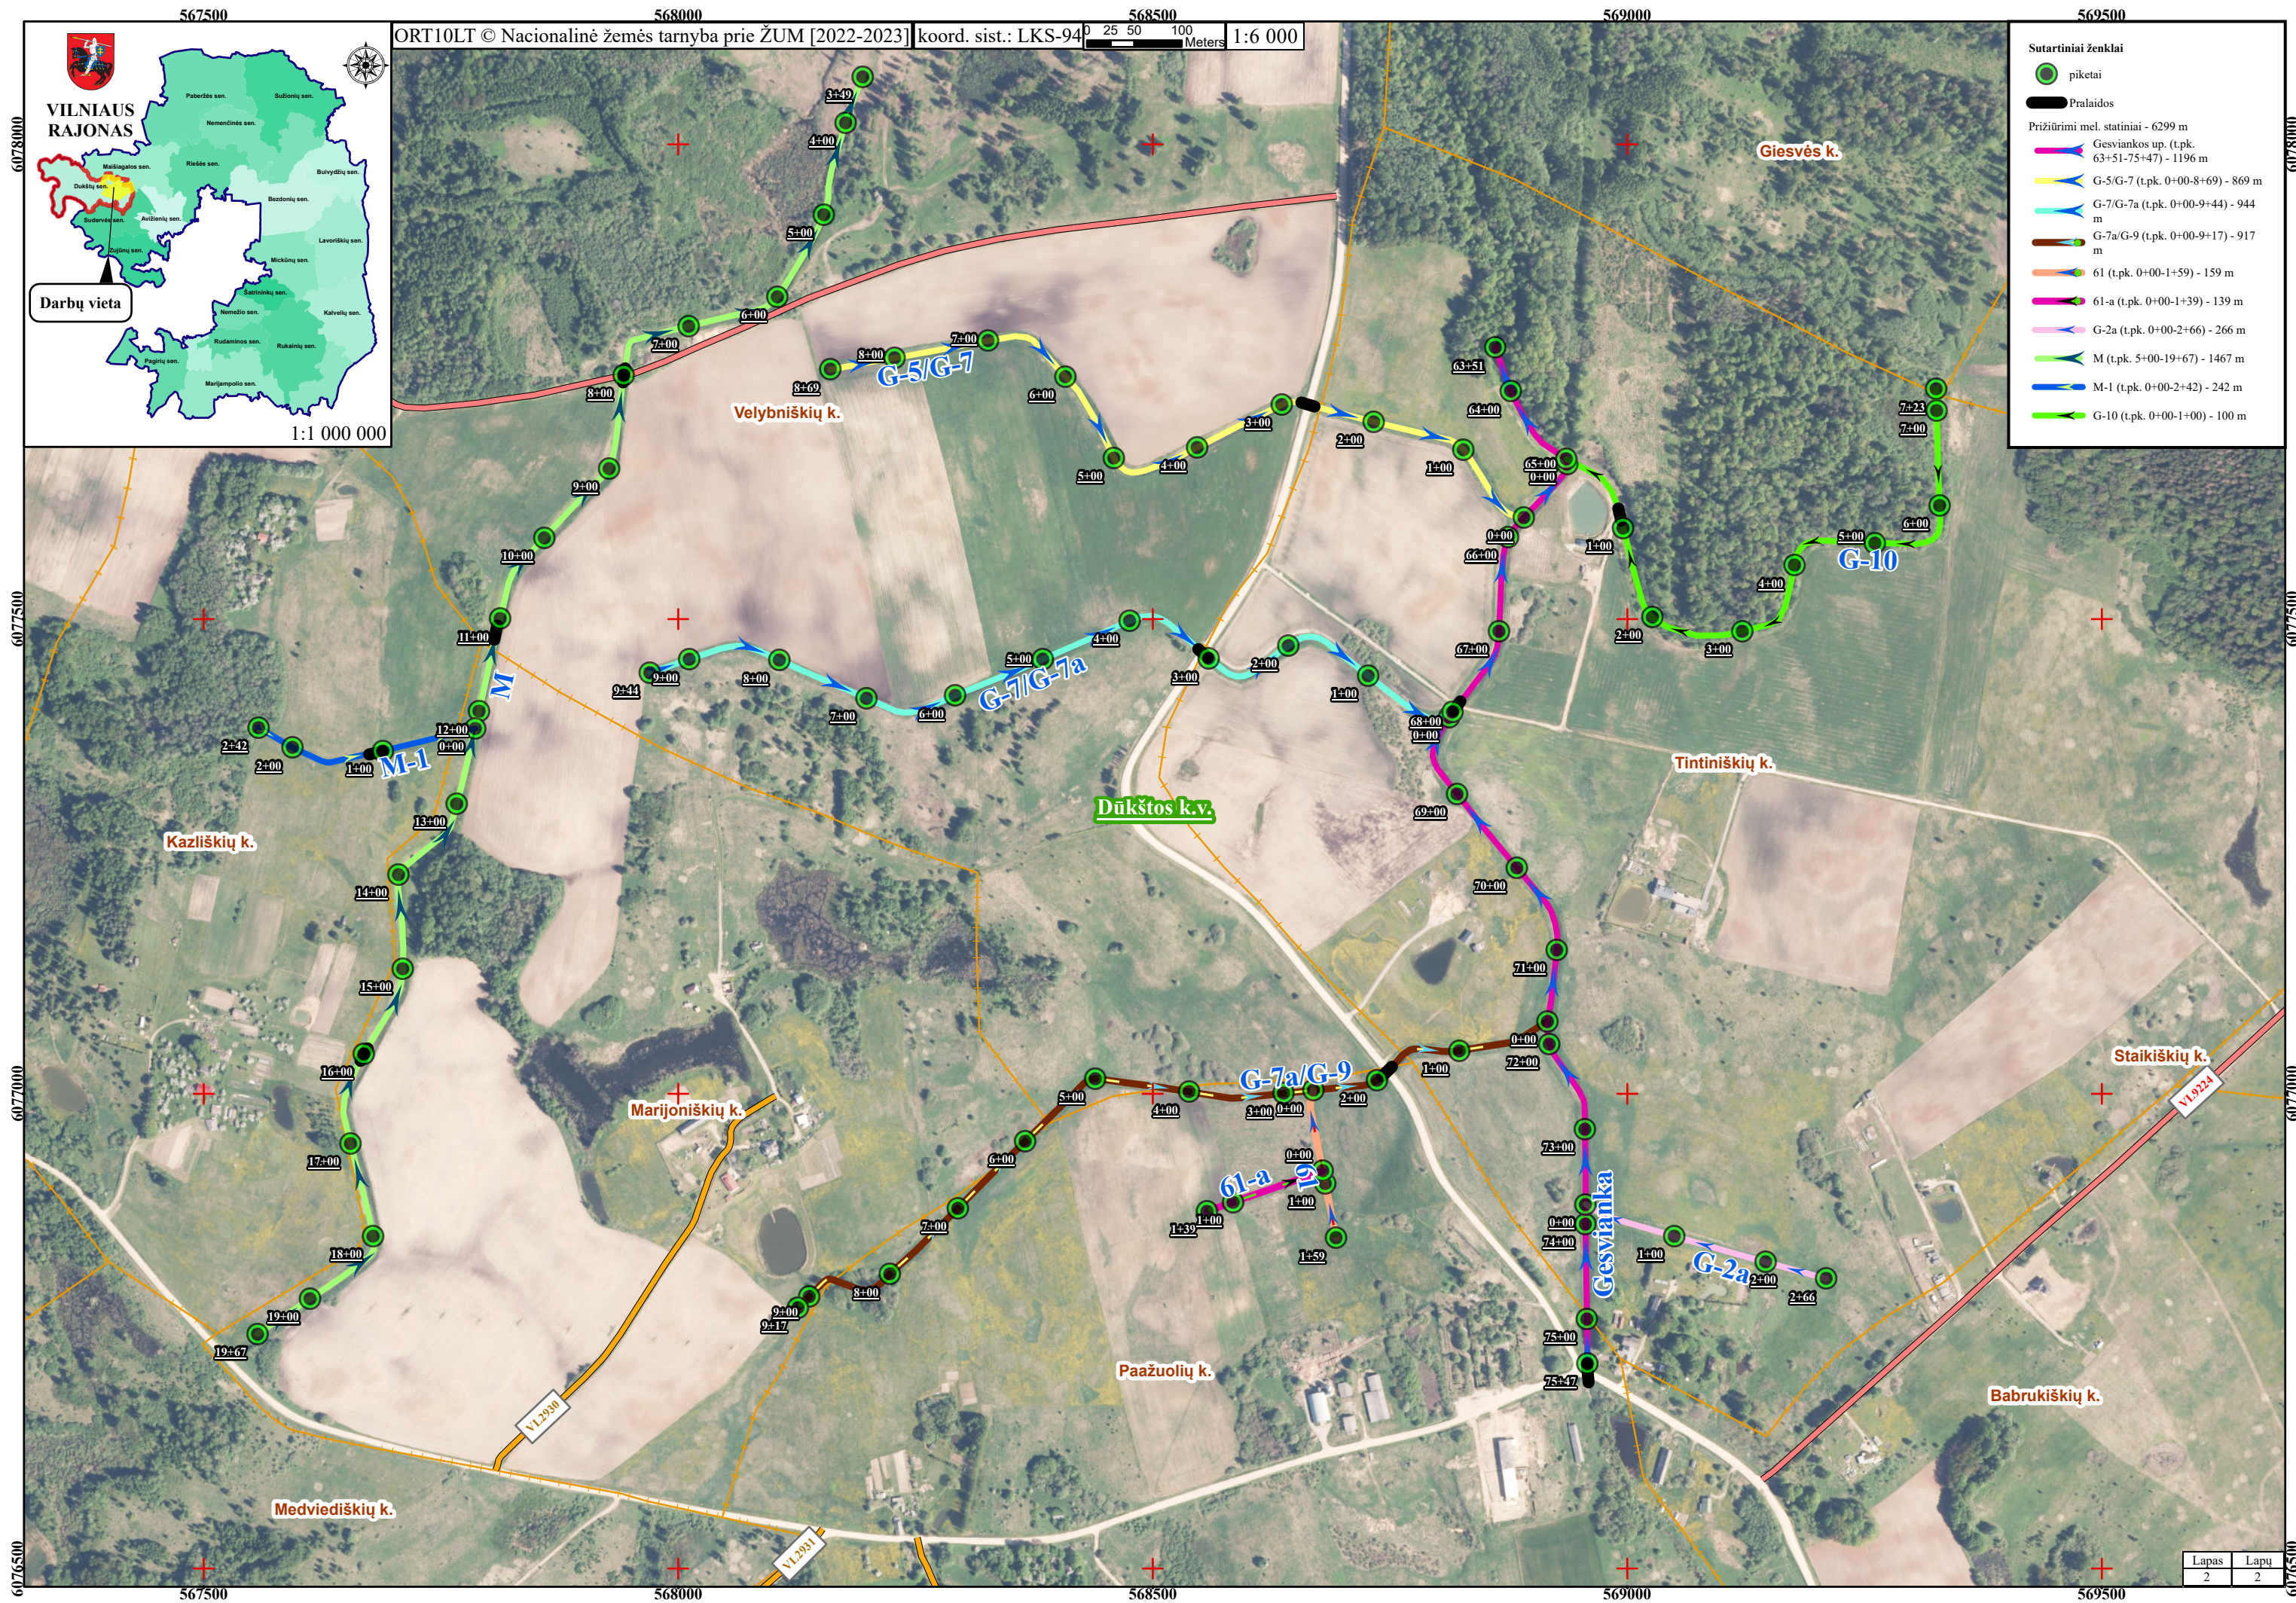

- Sutartiniai ženklai
- piketai
 - Pralaidos
- Prižiūrimi mel. statiniai - 6299 m
- Gesviankos up. (t.p.k. 63+51-75+47) - 1196 m
 - G-5/G-7 (t.p.k. 0+00-8+69) - 869 m
 - G-7/G-7a (t.p.k. 0+00-9+44) - 944 m
 - G-7a/G-9 (t.p.k. 0+00-9+17) - 917 m
 - 61 (t.p.k. 0+00-1+59) - 159 m
 - 61-a (t.p.k. 0+00-1+39) - 139 m
 - G-2a (t.p.k. 0+00-2+66) - 266 m
 - M (t.p.k. 5+00-19+67) - 1467 m
 - M-1 (t.p.k. 0+00-2+42) - 242 m
 - G-10 (t.p.k. 0+00-1+00) - 100 m