
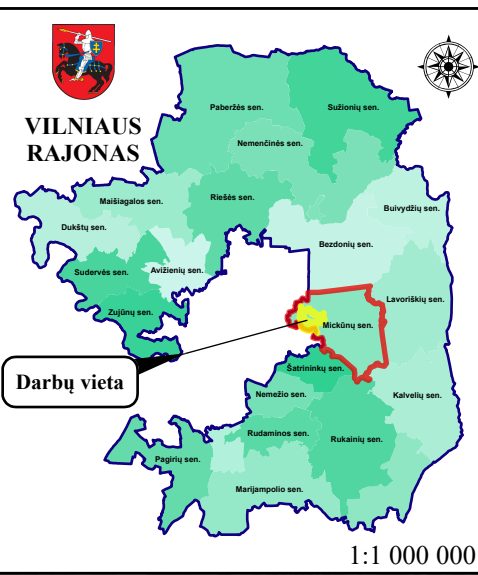


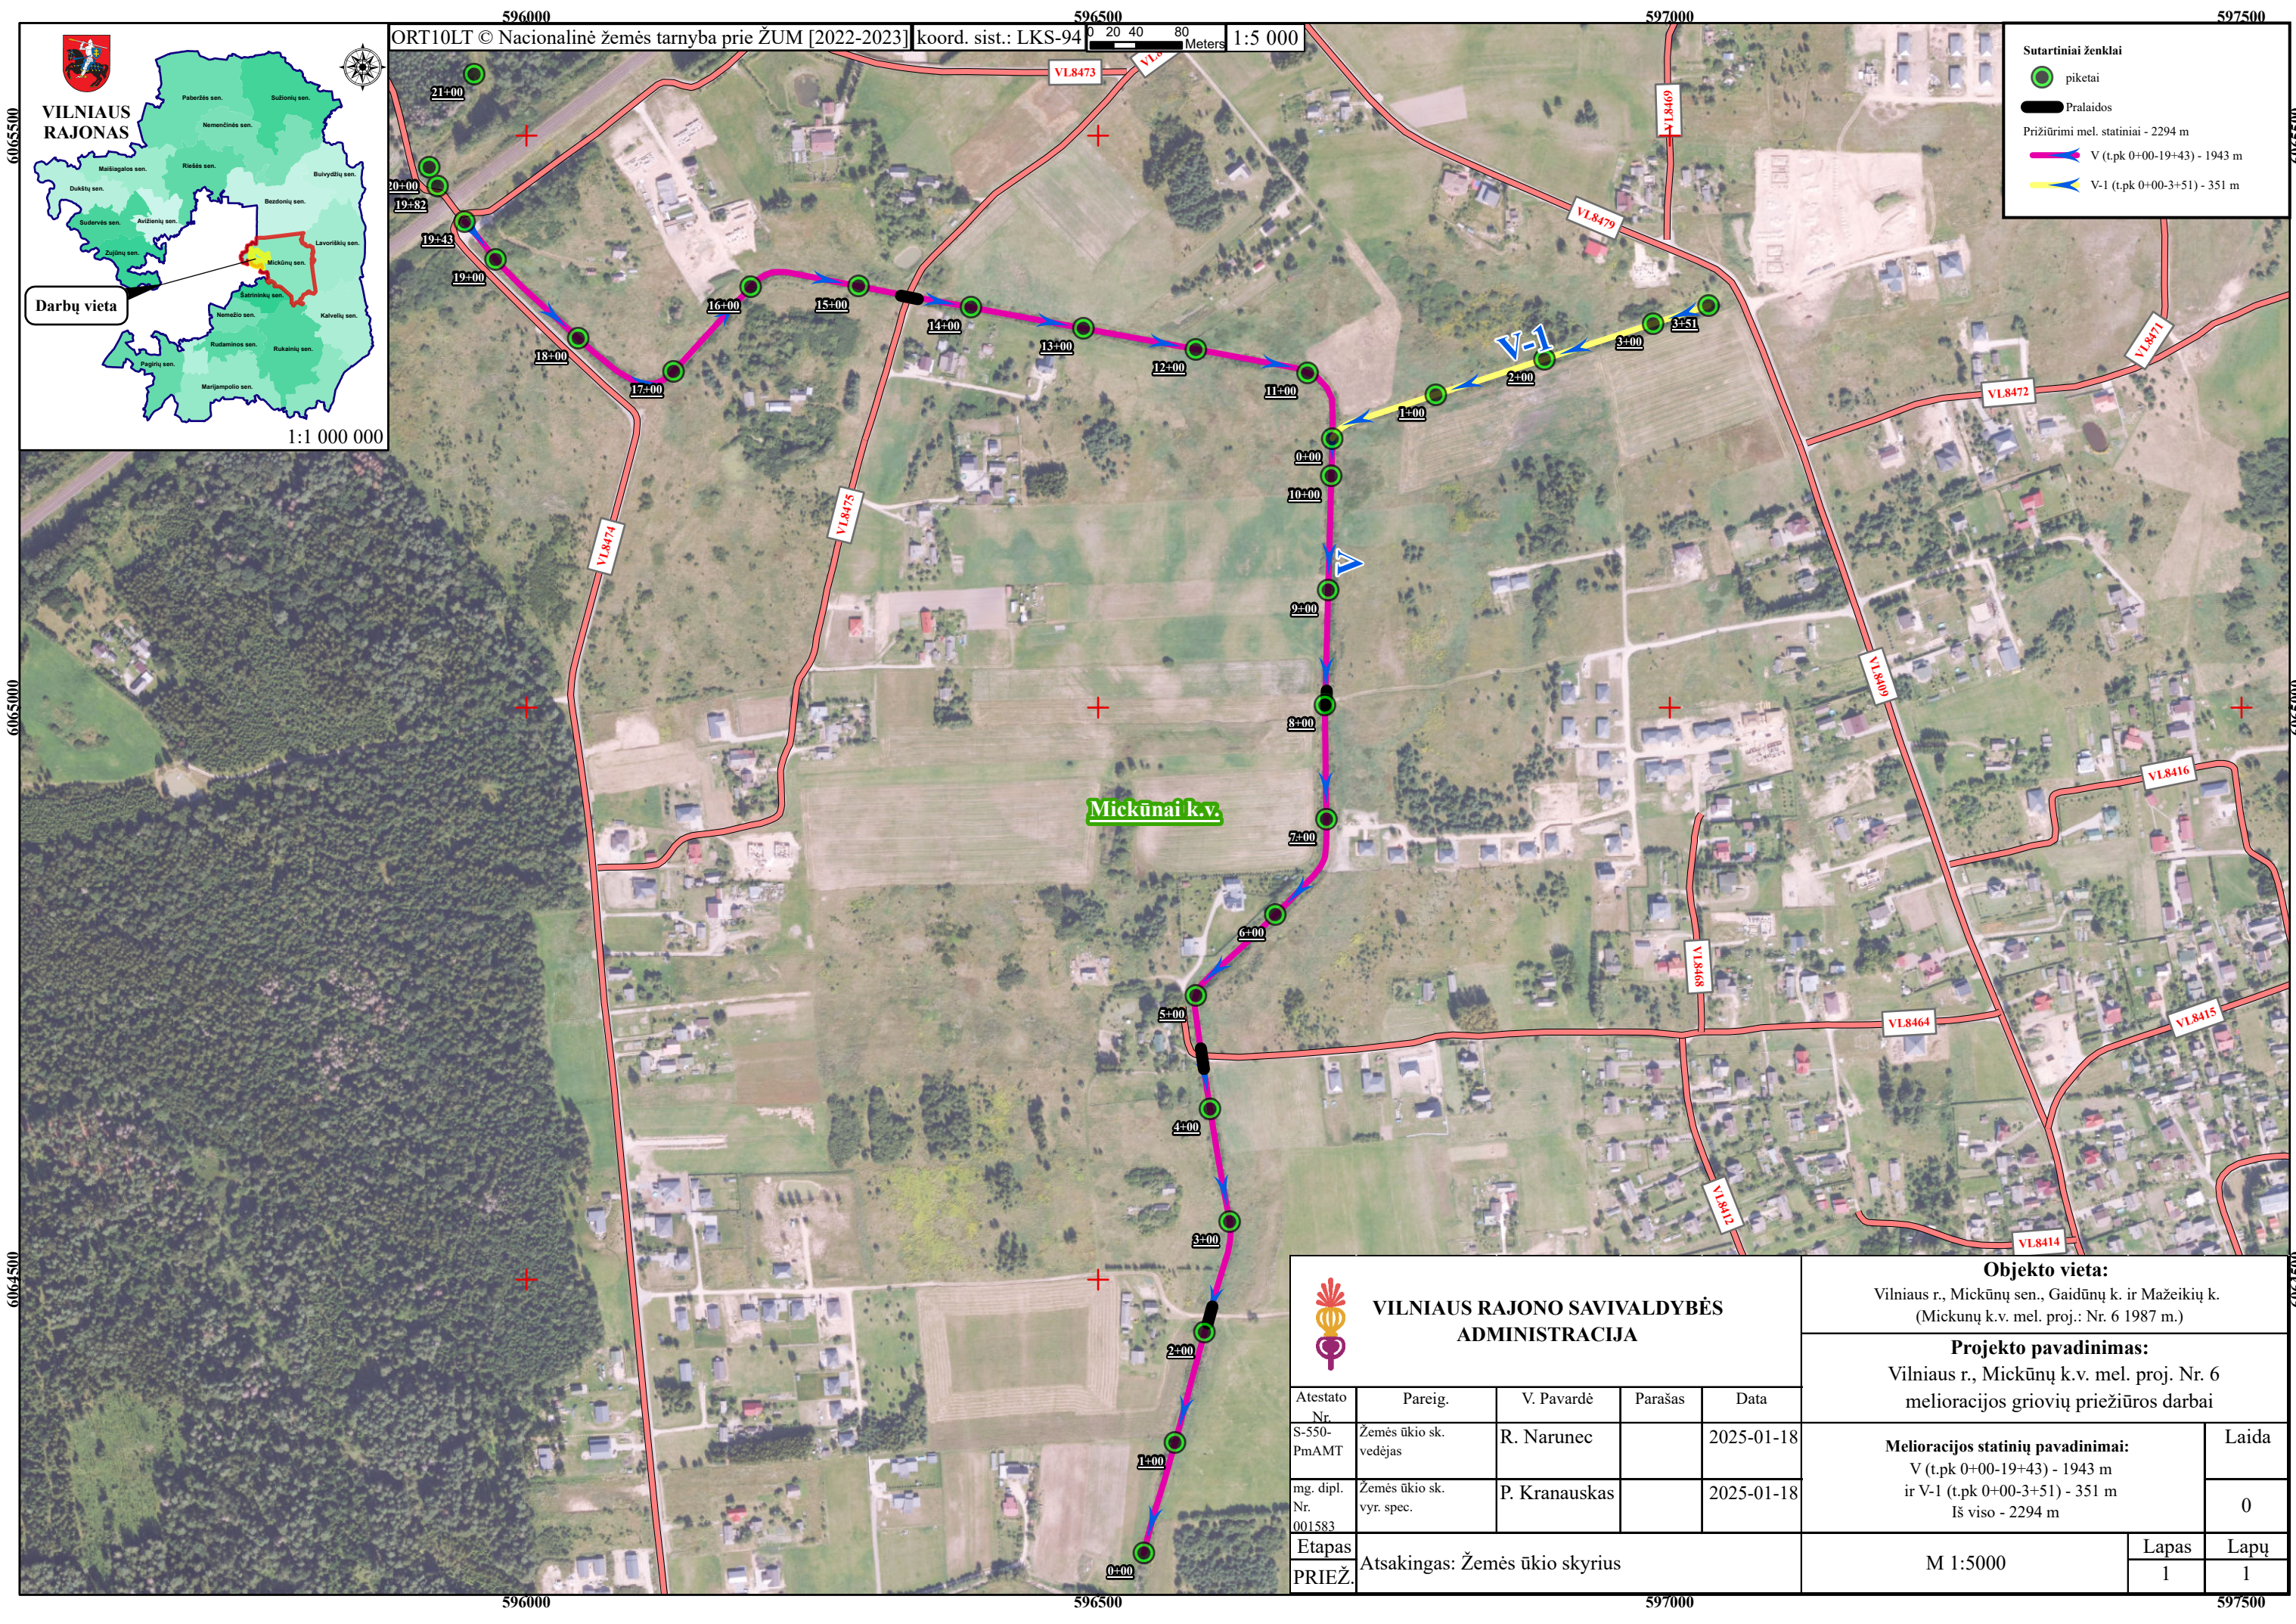

 VILNIAUS RAJONO SAVIVALDYBĖS ADMINISTRACIJA					Objekto vieta: Vilniaus r., Mickūnų sen., Gaidūnų k. ir Mažeikių k. (Mickūnų k.v. mel. proj.: Nr. 6 1987 m.)			
					Projekto pavadinimas: Vilniaus r., Mickūnų k.v. mel. proj. Nr. 6 melioracijos griovių priežiūros darbai			
Atestato Nr.	Pareig.	V. Pavardė	Parašas	Data	Melioracijos statinių pavadinimai: V (t.pk 0+00-19+43) - 1943 m ir V-1 (t.pk 0+00-3+51) - 351 m Iš viso - 2294 m		Laida	
S-550- PmAMT	Žemės ūkio sk. vedėjas	R. Narunec		2025-01-18			0	
mg. dipl. Nr. 001583	Žemės ūkio sk. vyr. spec.	P. Kranauskas		2025-01-18				
Etapas	Atsakingas: Žemės ūkio skyrius				M 1:5000		Lapas	Lapų
PRIEŽ.							1	1