


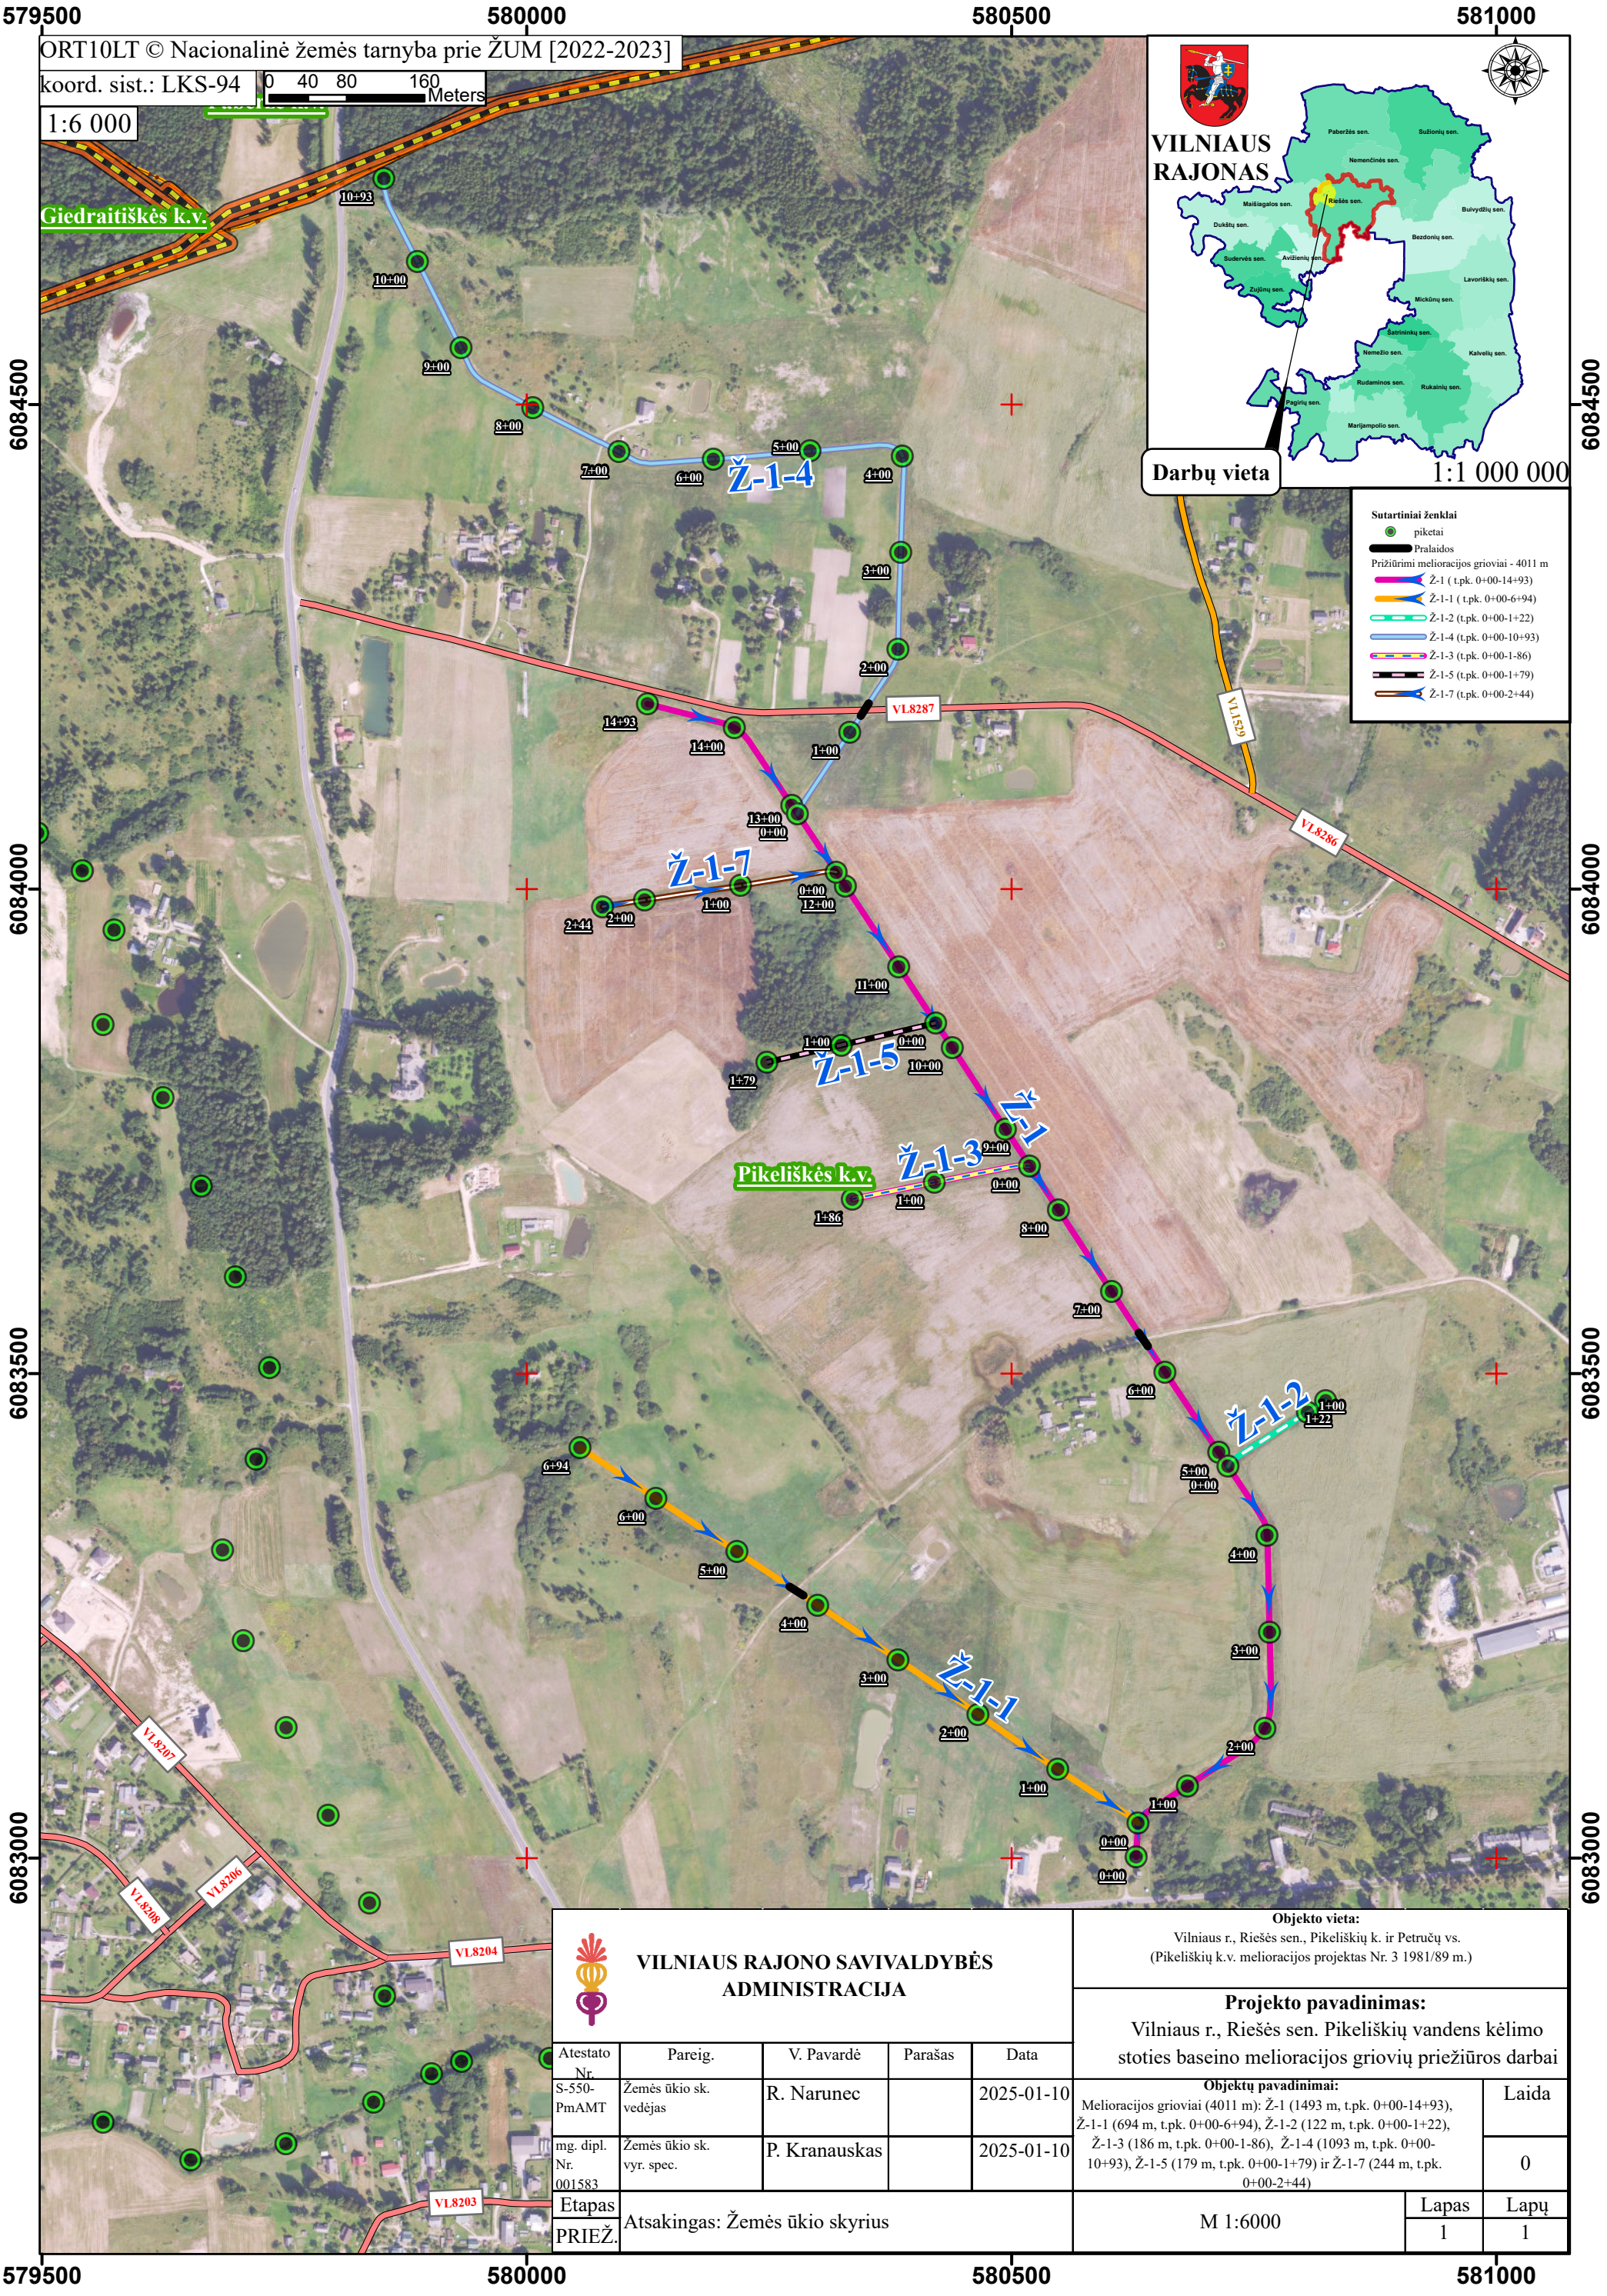

579500

580000

580500

581000

ORT10LT © Nacionalinė žemės tarnyba prie ŽŪM [2022-2023]

koord. sist.: LKS-94 0 40 80 160 Meters

1:6 000

Giedraitišės k.v.

6084500

6084000

6083500

6083000

579500


580000

580500

581000



VILNIAUS
RAJONAS

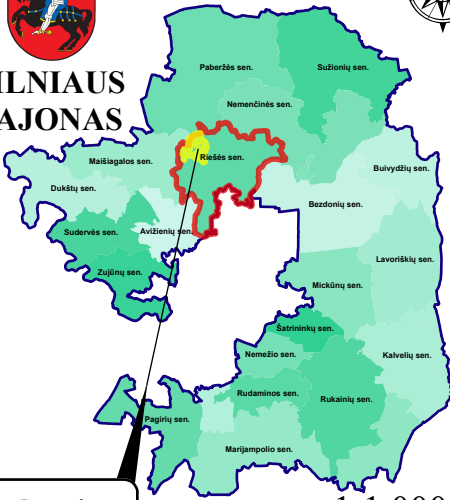

Darbų vieta

1:1 000 000

- Sutartiniai ženklai
- piketai
 - Pralaidos
 - Prižiūrimi melioracijos grioviai - 4011 m
 - Ž-1 (t.p.k. 0+00-14+93)
 - Ž-1-1 (t.p.k. 0+00-6+94)
 - Ž-1-2 (t.p.k. 0+00-1+22)
 - Ž-1-4 (t.p.k. 0+00-10+93)
 - Ž-1-3 (t.p.k. 0+00-1-86)
 - Ž-1-5 (t.p.k. 0+00-1+79)
 - Ž-1-7 (t.p.k. 0+00-2+44)

6084500

6084000

6083500

6083000

6083000

 VILNIAUS RAJONO SAVIVALDYBĖS ADMINISTRACIJA					Objekto vieta: Vilniaus r., Riešės sen., Pikeliškių k. ir Petručių vs. (Pikeliškių k.v. melioracijos projektas Nr. 3 1981/89 m.)		
					Projekto pavadinimas: Vilniaus r., Riešės sen. Pikeliškių vandens kėlimo stoties baseino melioracijos griovių priežiūros darbai		
					Objektų pavadinimai: Melioracijos grioviai (4011 m): Ž-1 (1493 m, t.p.k. 0+00-14+93), Ž-1-1 (694 m, t.p.k. 0+00-6+94), Ž-1-2 (122 m, t.p.k. 0+00-1+22), Ž-1-3 (186 m, t.p.k. 0+00-1-86), Ž-1-4 (1093 m, t.p.k. 0+00- 10+93), Ž-1-5 (179 m, t.p.k. 0+00-1+79) ir Ž-1-7 (244 m, t.p.k. 0+00-2+44)		Laida
							0
					M 1:6000		Lapas
							Lapų
							1
							1

Atestato Nr.	Pareig.	V. Pavardė	Parašas	Data
S-550- PmAMT	Žemės ūkio sk. vedėjas	R. Narunec		2025-01-10
mg. dipl. Nr. 001583	Žemės ūkio sk. vyr. spec.	P. Kranauskas		2025-01-10
Etapas	Atsakingas: Žemės ūkio skyrius			
PRIEŽ.				