


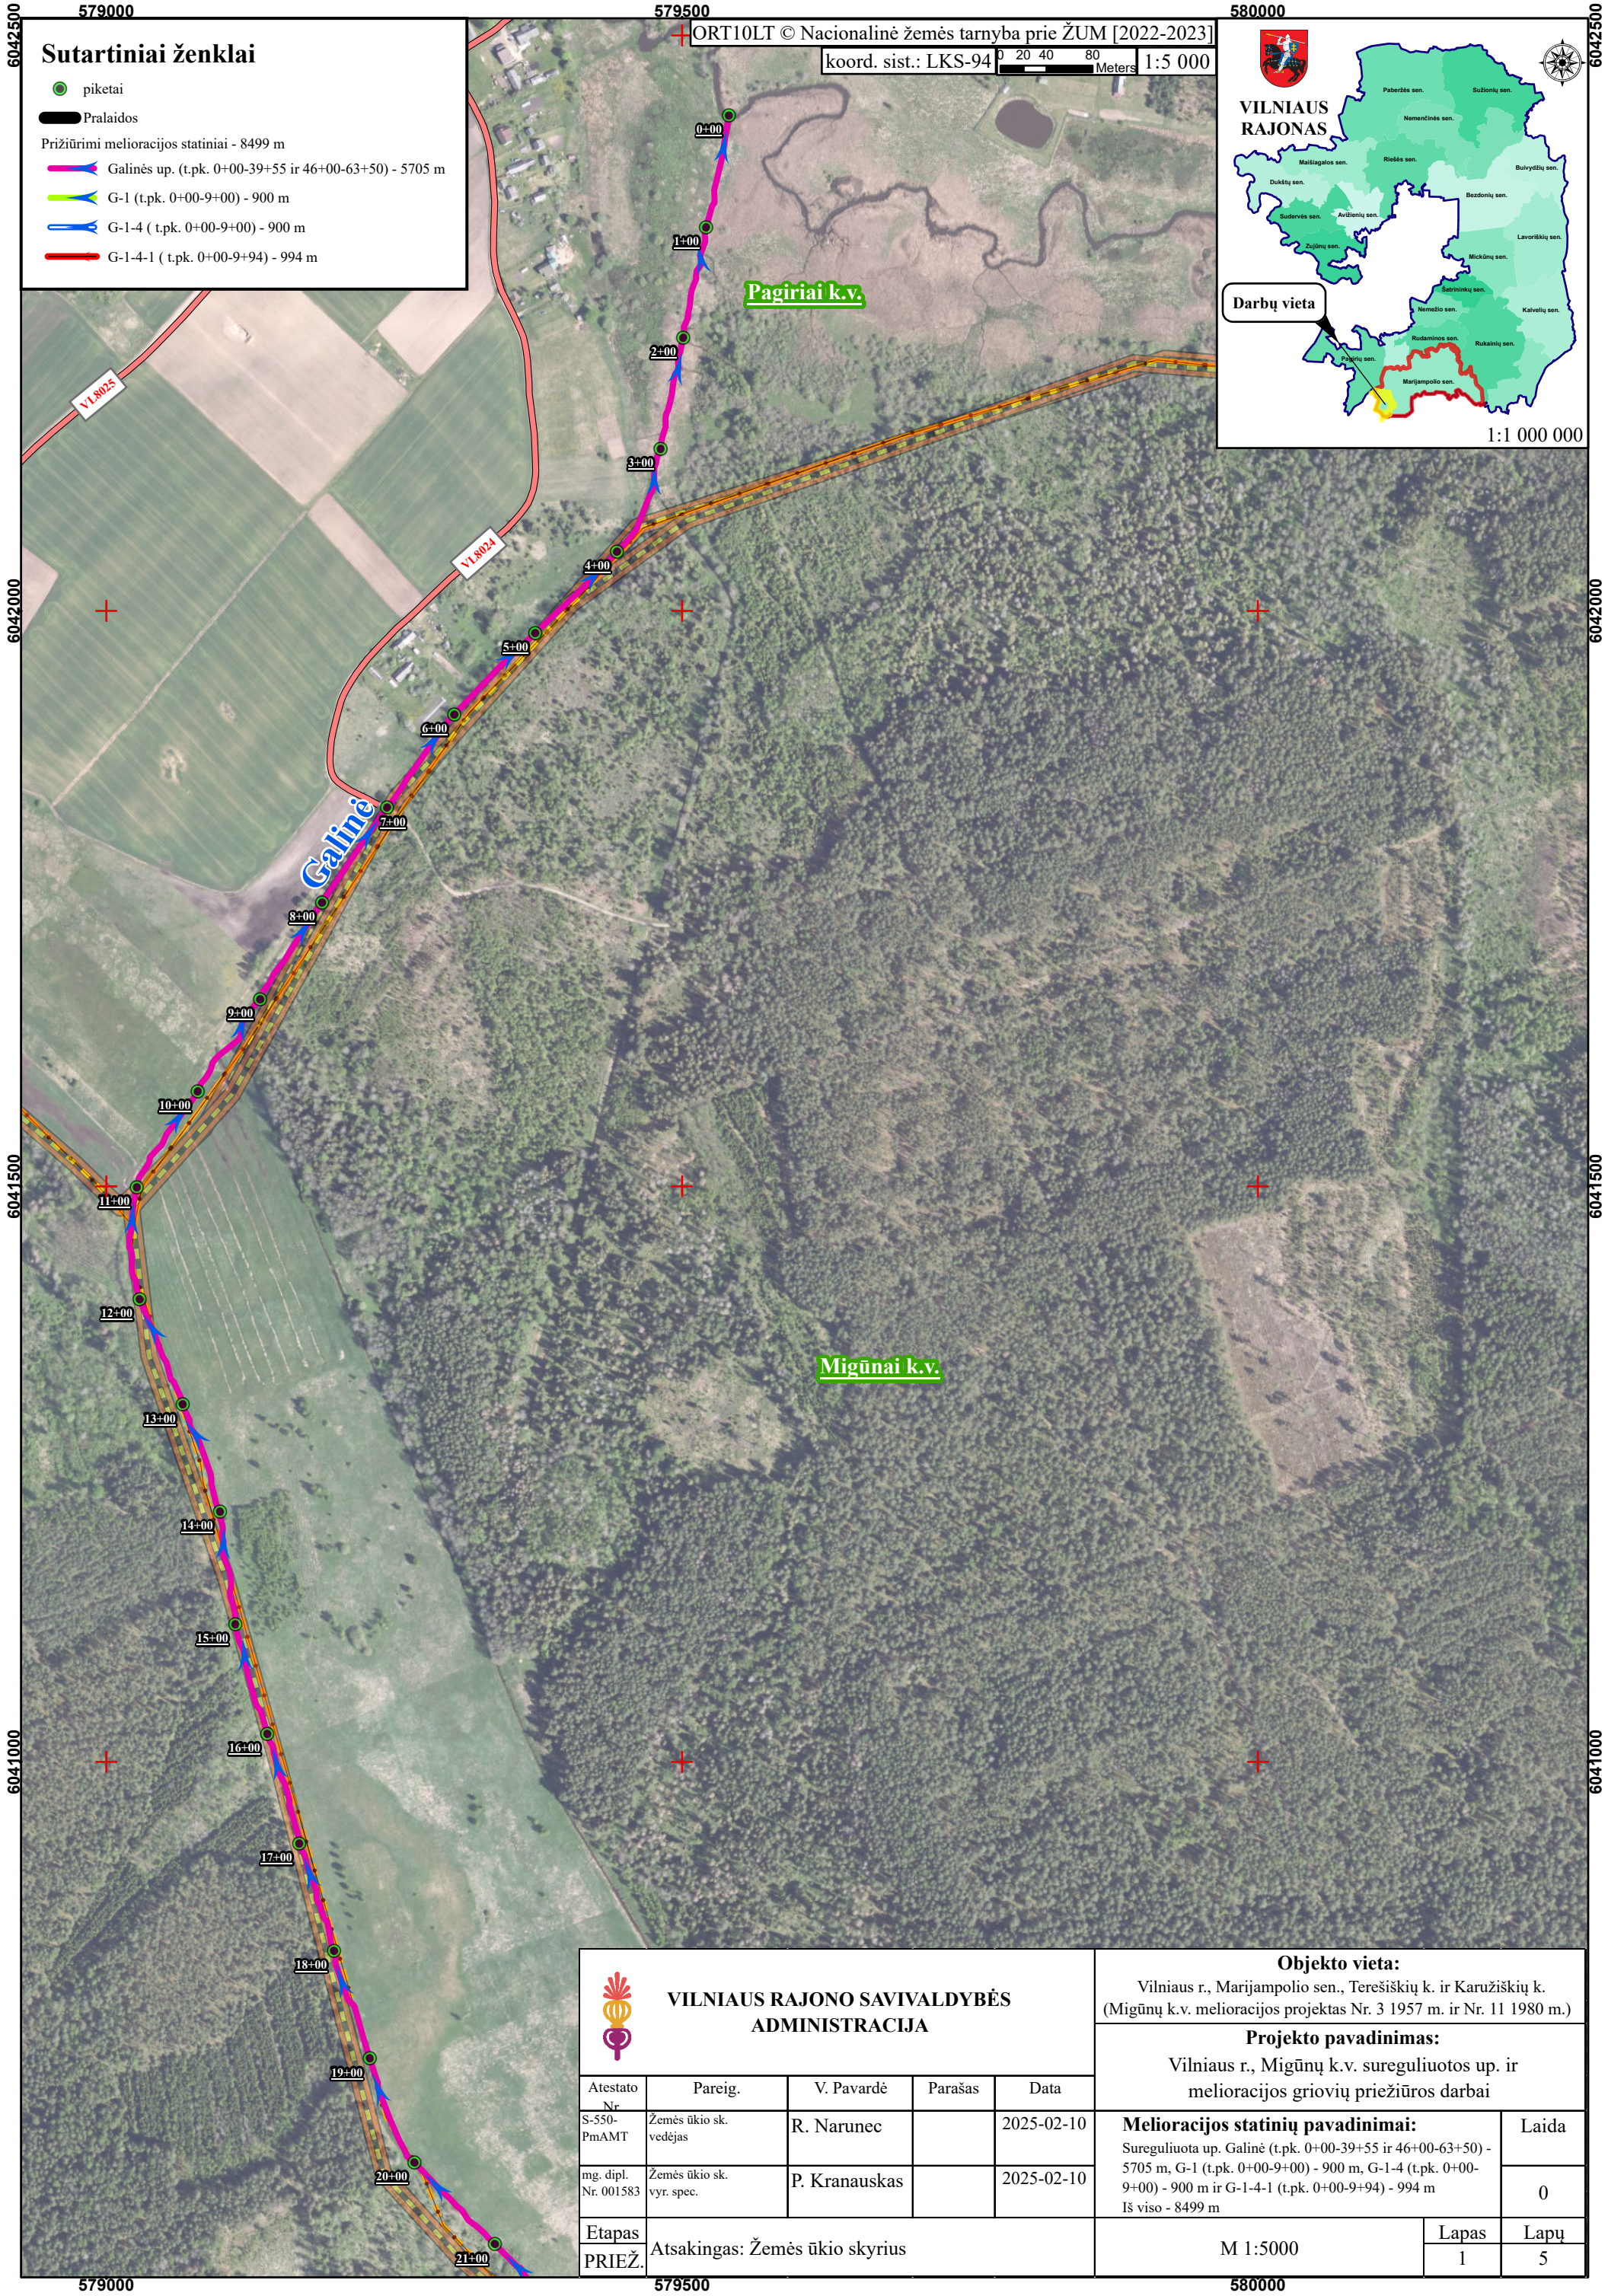


Sutartiniai ženklai

- piketai
- Pralaidos
- Prižiūrimi melioracijos statiniai - 8499 m
- Galinės up. (t.pk. 0+00-39+55 ir 46+00-63+50) - 5705 m
- G-1 (t.pk. 0+00-9+00) - 900 m
- G-1-4 (t.pk. 0+00-9+00) - 900 m
- G-1-4-1 (t.pk. 0+00-9+94) - 994 m

ORT10LT © Nacionalinė žemės tarnyba prie ŽŪM [2022-2023]
koord. sist.: LKS-94 0 20 40 80 Meters 1:5 000




VILNIAUS RAJONAS

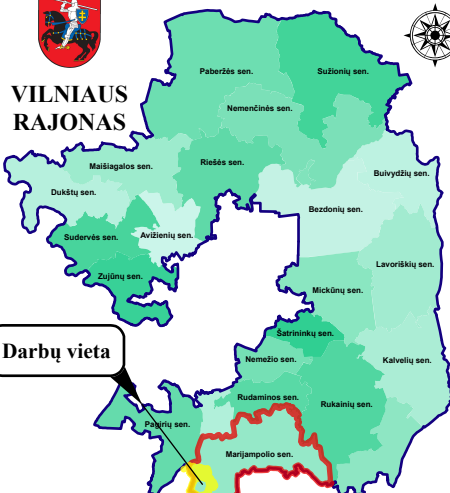

Darbu vieta

1:1 000 000

 VILNIAUS RAJONO SAVIVALDYBĖS ADMINISTRACIJA					Objekto vieta: Vilniaus r., Marijampolio sen., Terešiškių k. ir Karužiškių k. (Migūnų k.v. melioracijos projektas Nr. 3 1957 m. ir Nr. 11 1980 m.)			
					Projekto pavadinimas: Vilniaus r., Migūnų k.v. sureguliuotos up. ir melioracijos griovių priežiūros darbai			
Atestato Nr	Pareig.	V. Pavardė	Parašas	Data	Melioracijos statinių pavadinimai: Sureguliuota up. Galinė (t.pk. 0+00-39+55 ir 46+00-63+50) - 5705 m, G-1 (t.pk. 0+00-9+00) - 900 m, G-1-4 (t.pk. 0+00- 9+00) - 900 m ir G-1-4-1 (t.pk. 0+00-9+94) - 994 m Iš viso - 8499 m		Laida	
S-550- PmAMT	Žemės ūkio sk. vedėjas	R. Narunec		2025-02-10			0	
mg. dipl. Nr. 001583	Žemės ūkio sk. vyr. spec.	P. Kranauskas		2025-02-10				
Etapas PRIEŽ.	Atsakingas: Žemės ūkio skyrius				M 1:5000		Lapas	Lapų
							1	5

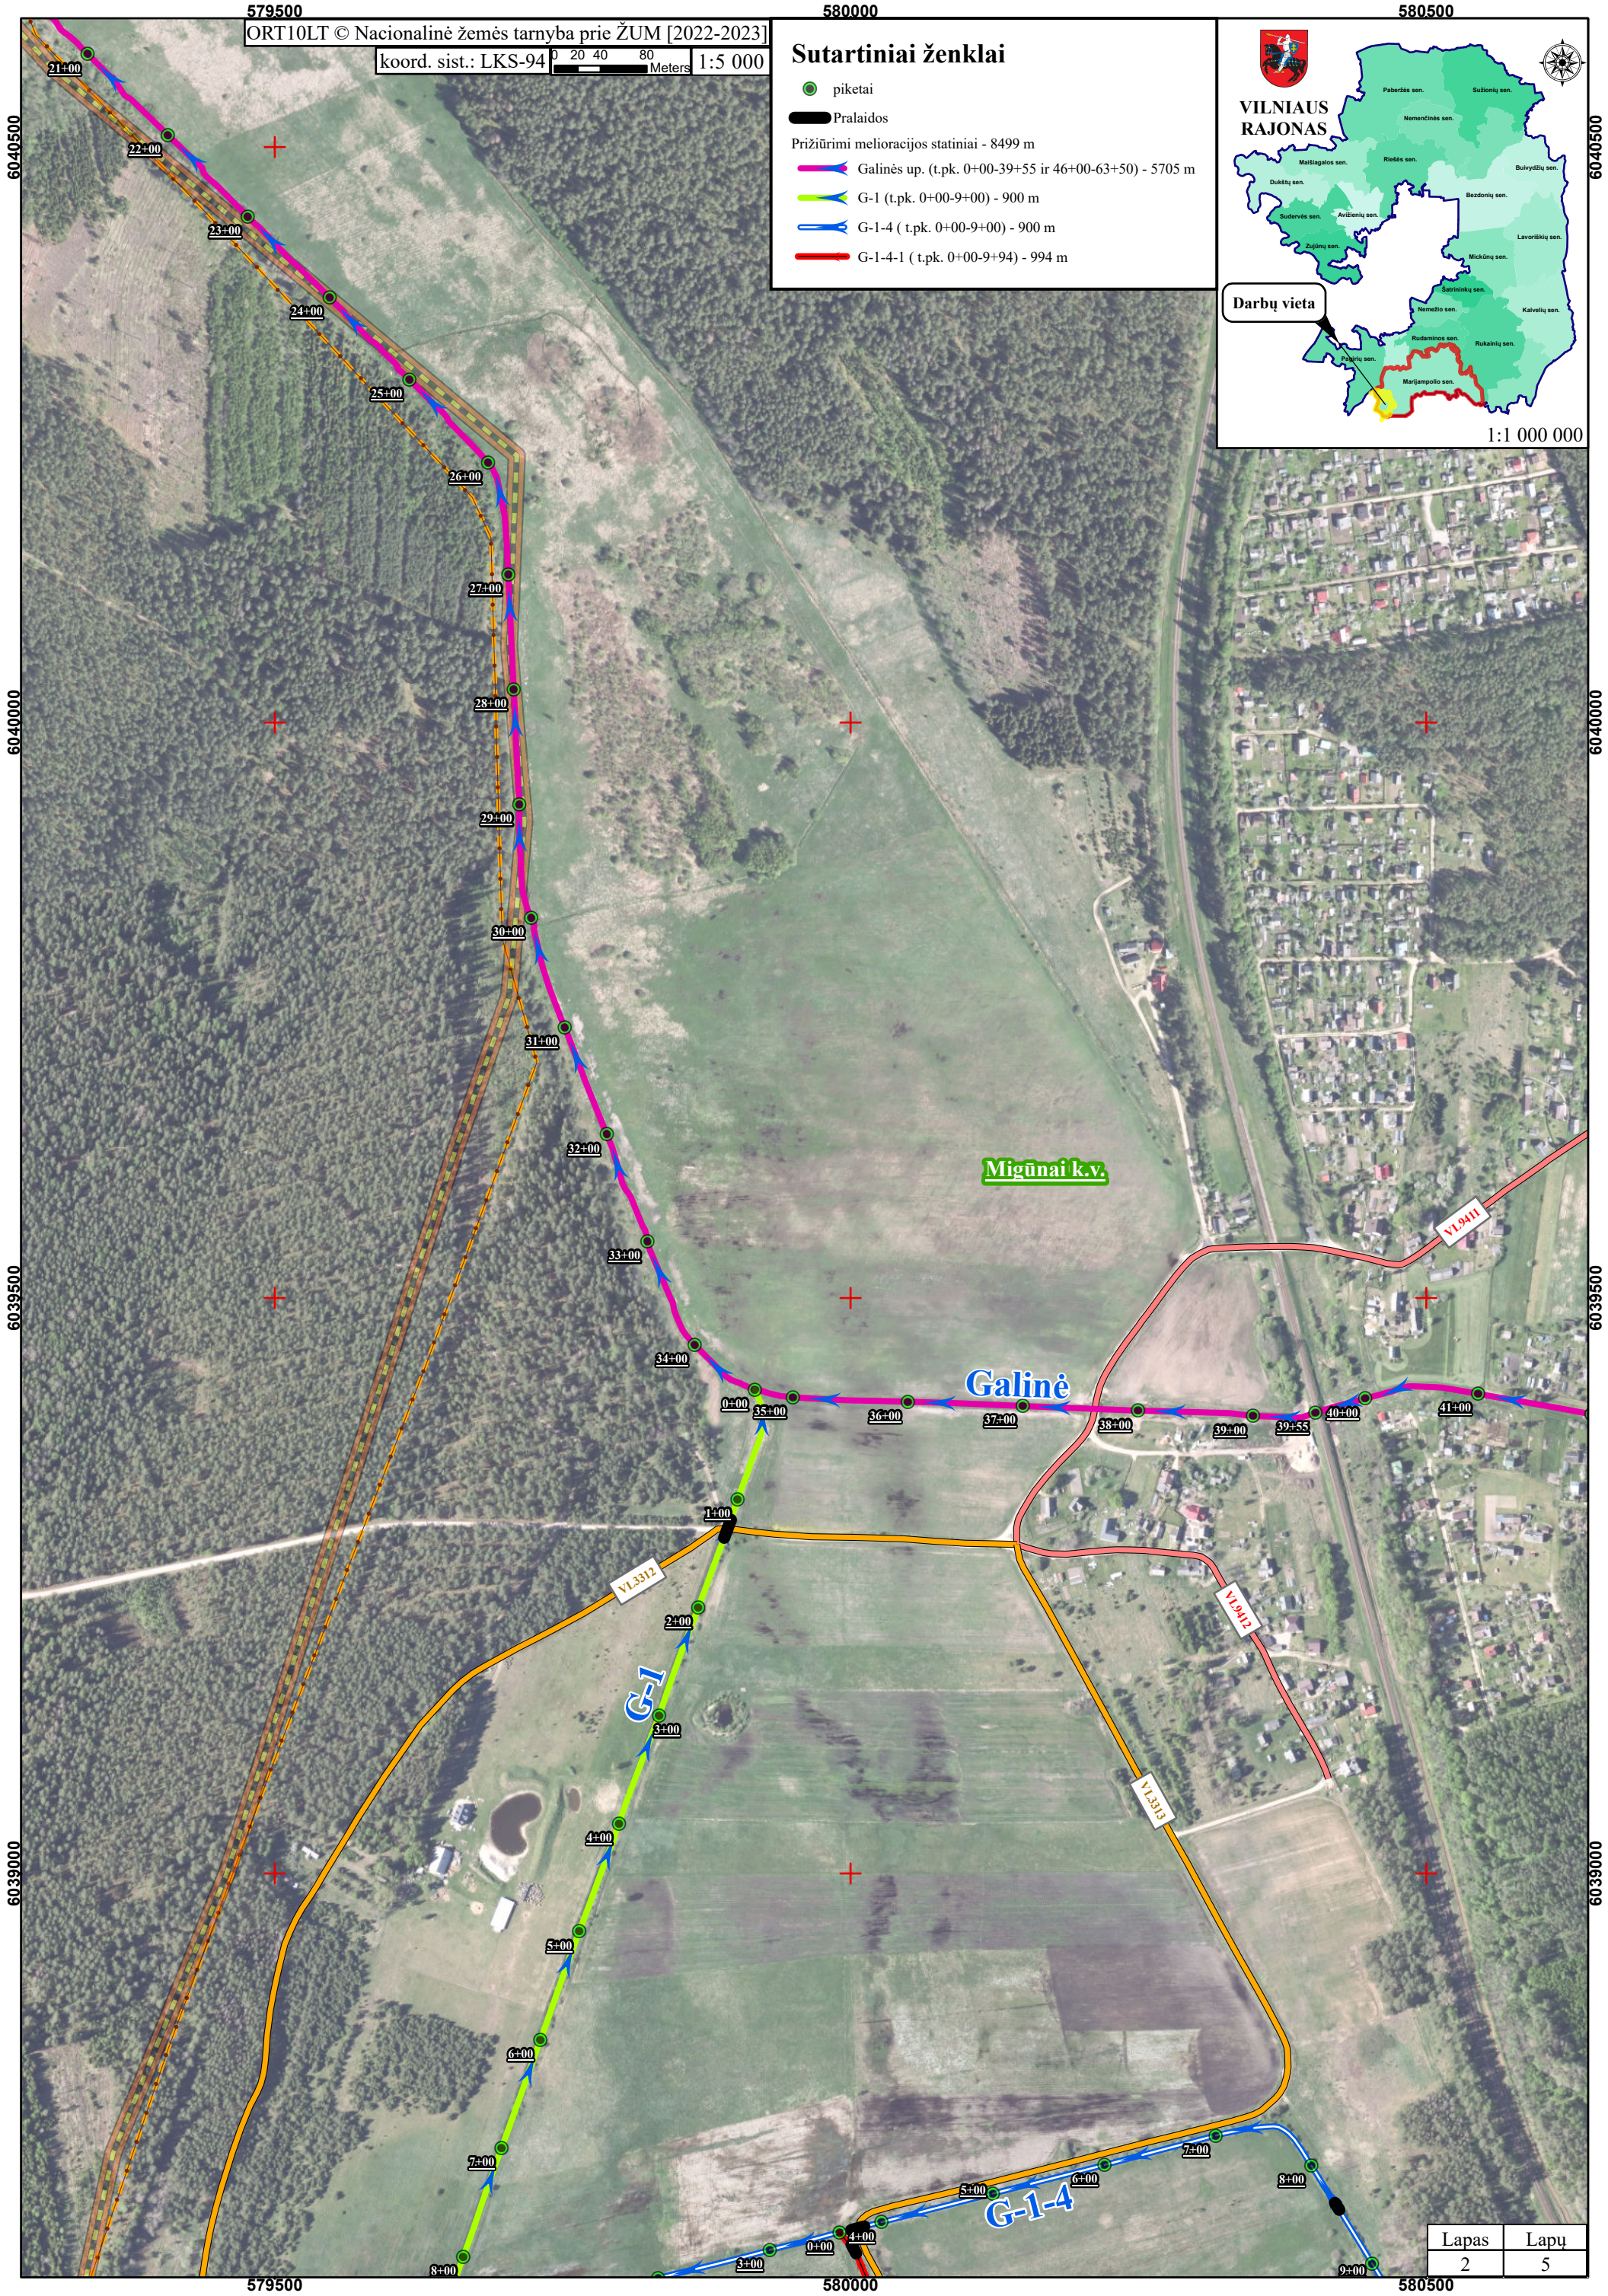

579500

ORT10LT © Nacionalinė žemės tarnyba prie ŽŪM [2022-2023]

koord. sist.: LKS-94

0 20 40 80 Meters

1:5 000

580000

Sutartiniai ženklai

● piketai

— Pralaidos

Prižiūrimi melioracijos statiniai - 8499 m

Galinės up. (t.pk. 0+00-39+55 ir 46+00-63+50) - 5705 m

G-1 (t.pk. 0+00-9+00) - 900 m

G-1-4 (t.pk. 0+00-9+00) - 900 m

G-1-4-1 (t.pk. 0+00-9+94) - 994 m

580500



VILNIAUS
RAJONAS

Darbo vieta

1:1 000 000

Migūnai k.v.

Galinė

G-1

G-1-4

Lapas	Lapų
2	5

Sutartiniai ženklai

 piketai

Pralaidos


Prižiūrimi melioracijos statiniai - 8499 m

 Galinès up. (t.pk. 0+00-39+55 ir 46+00-63+50) - 5705 m


 G-1 (t.pk. 0+00-9+00) - 900 m


 G-1-4 (t.pk. 0+00-9+00) - 900 m

— G-1-4-1 (t.pk. 0+00-9+94) - 994 m

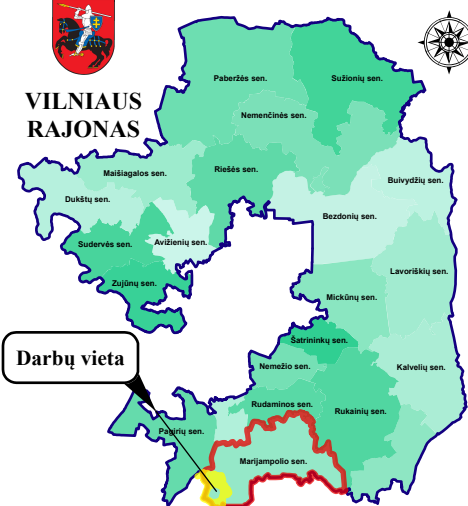

1:1 000 000

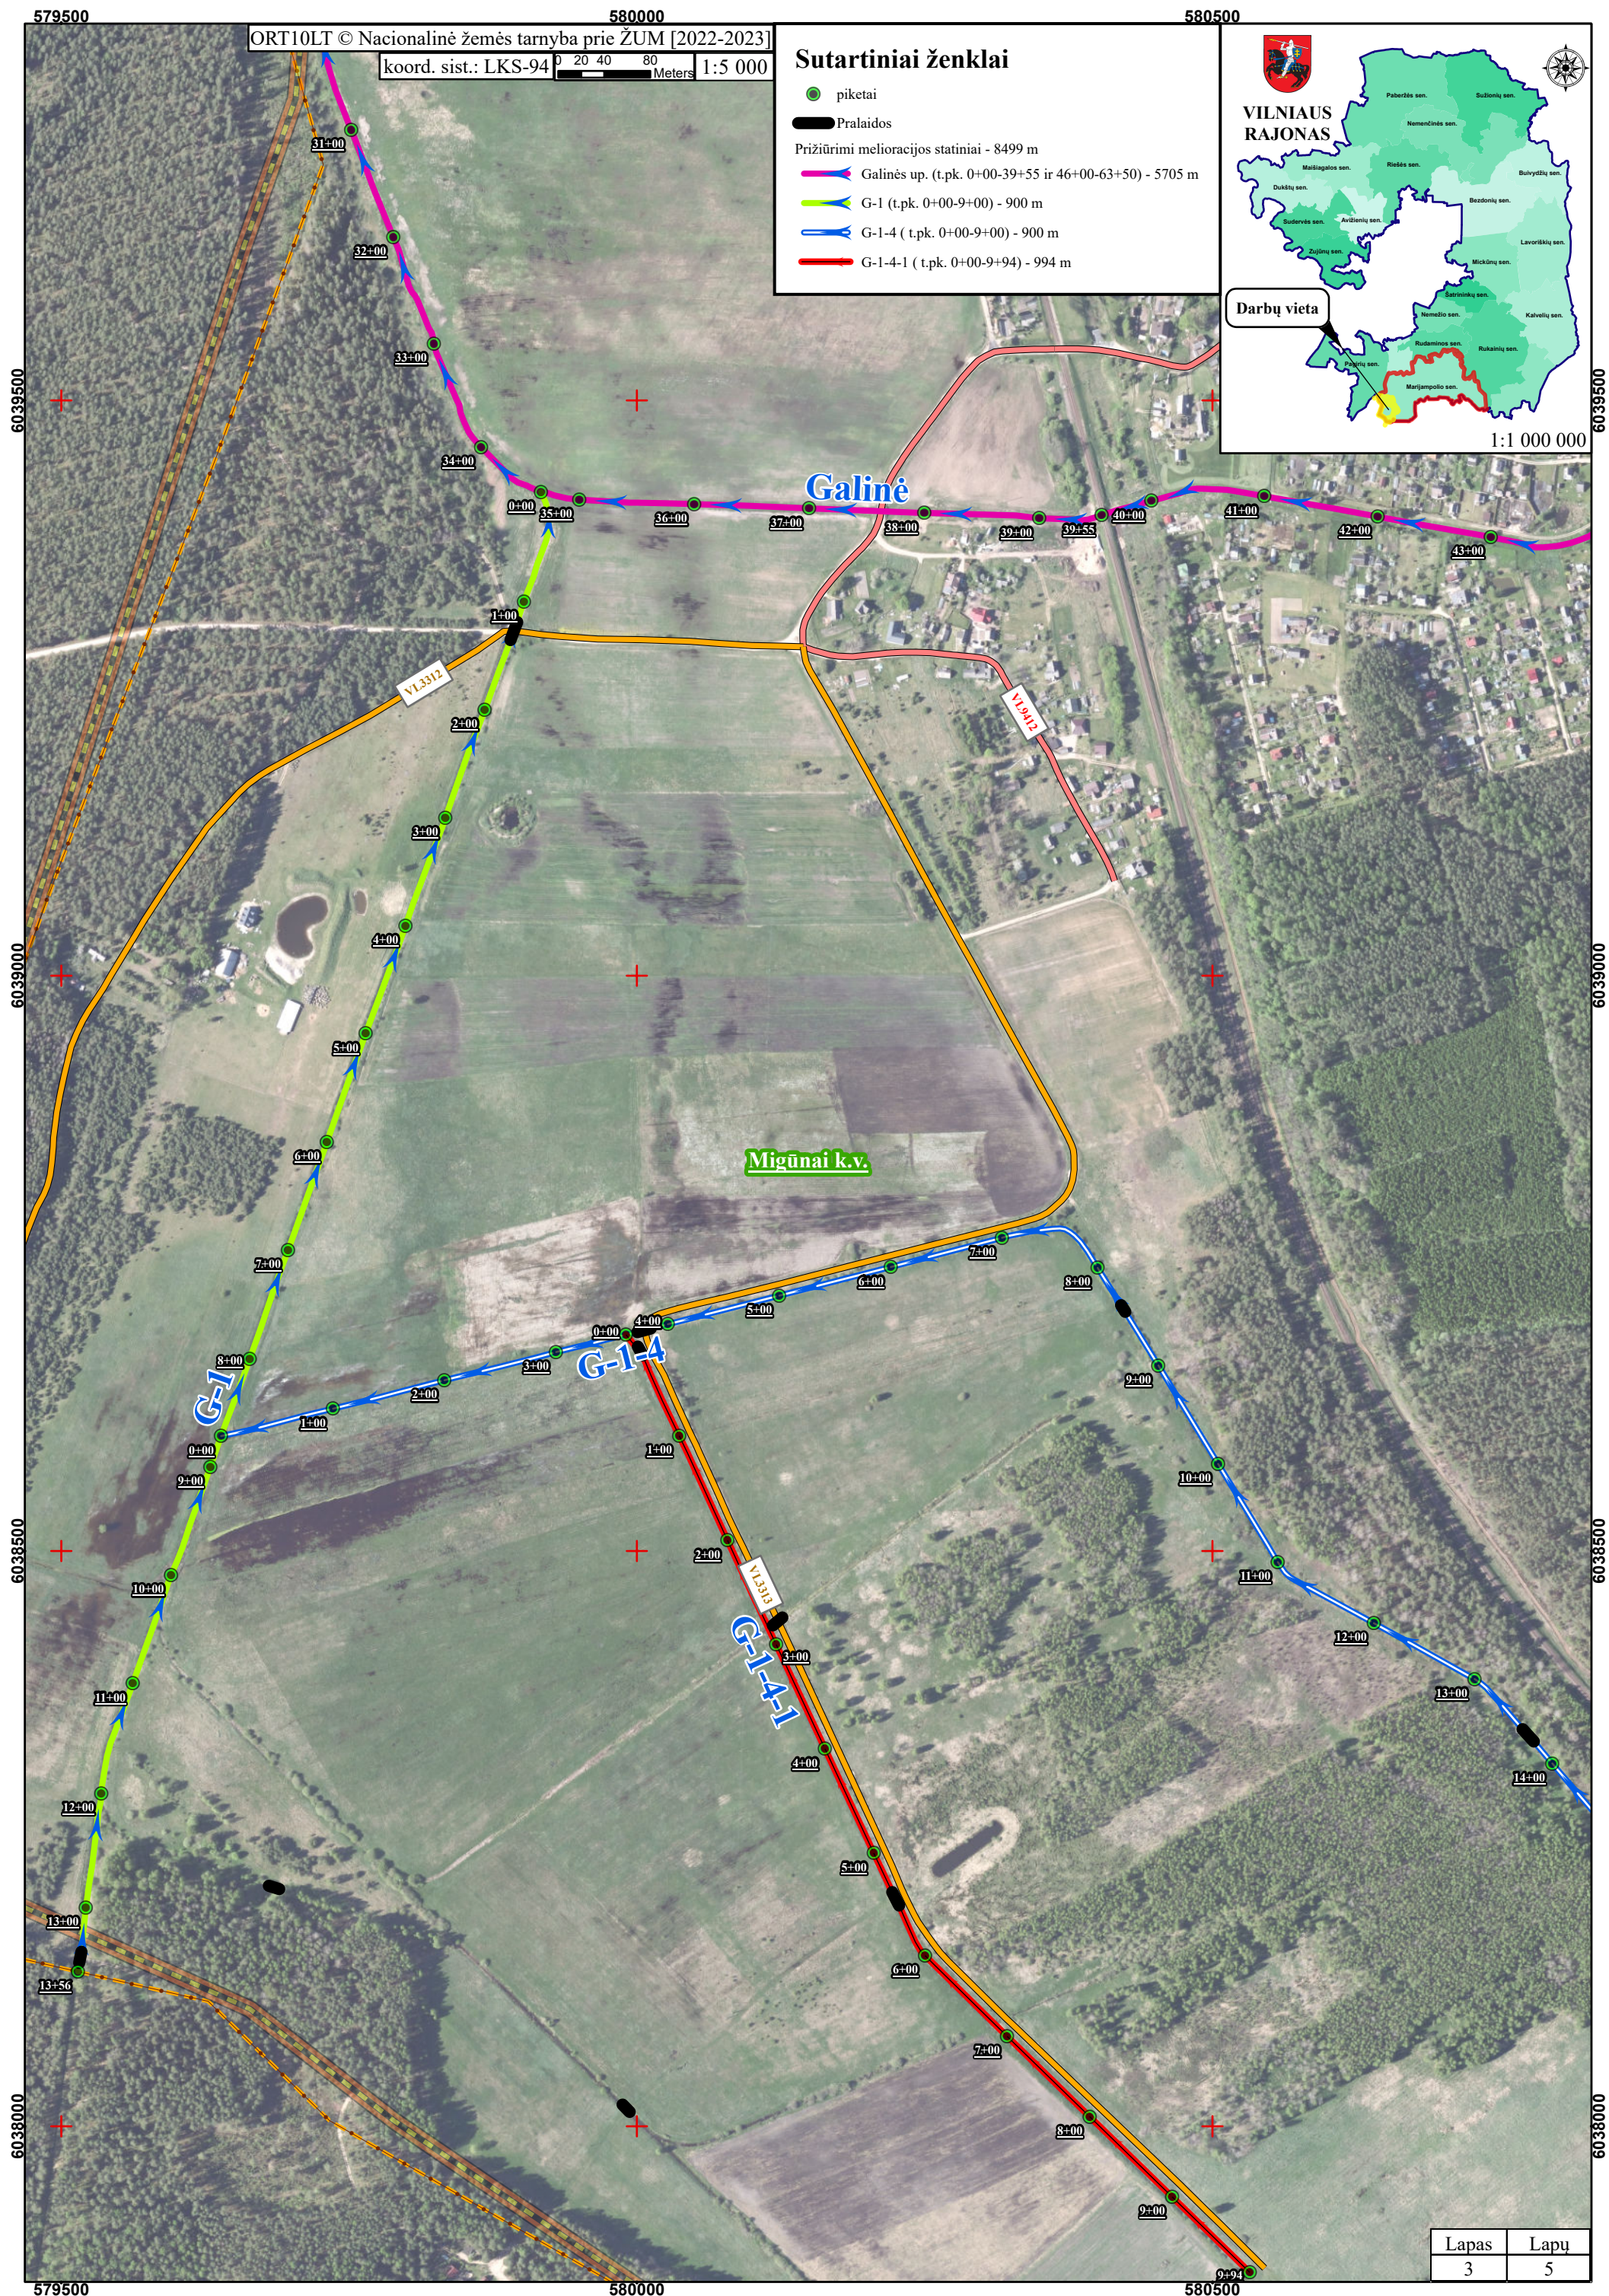


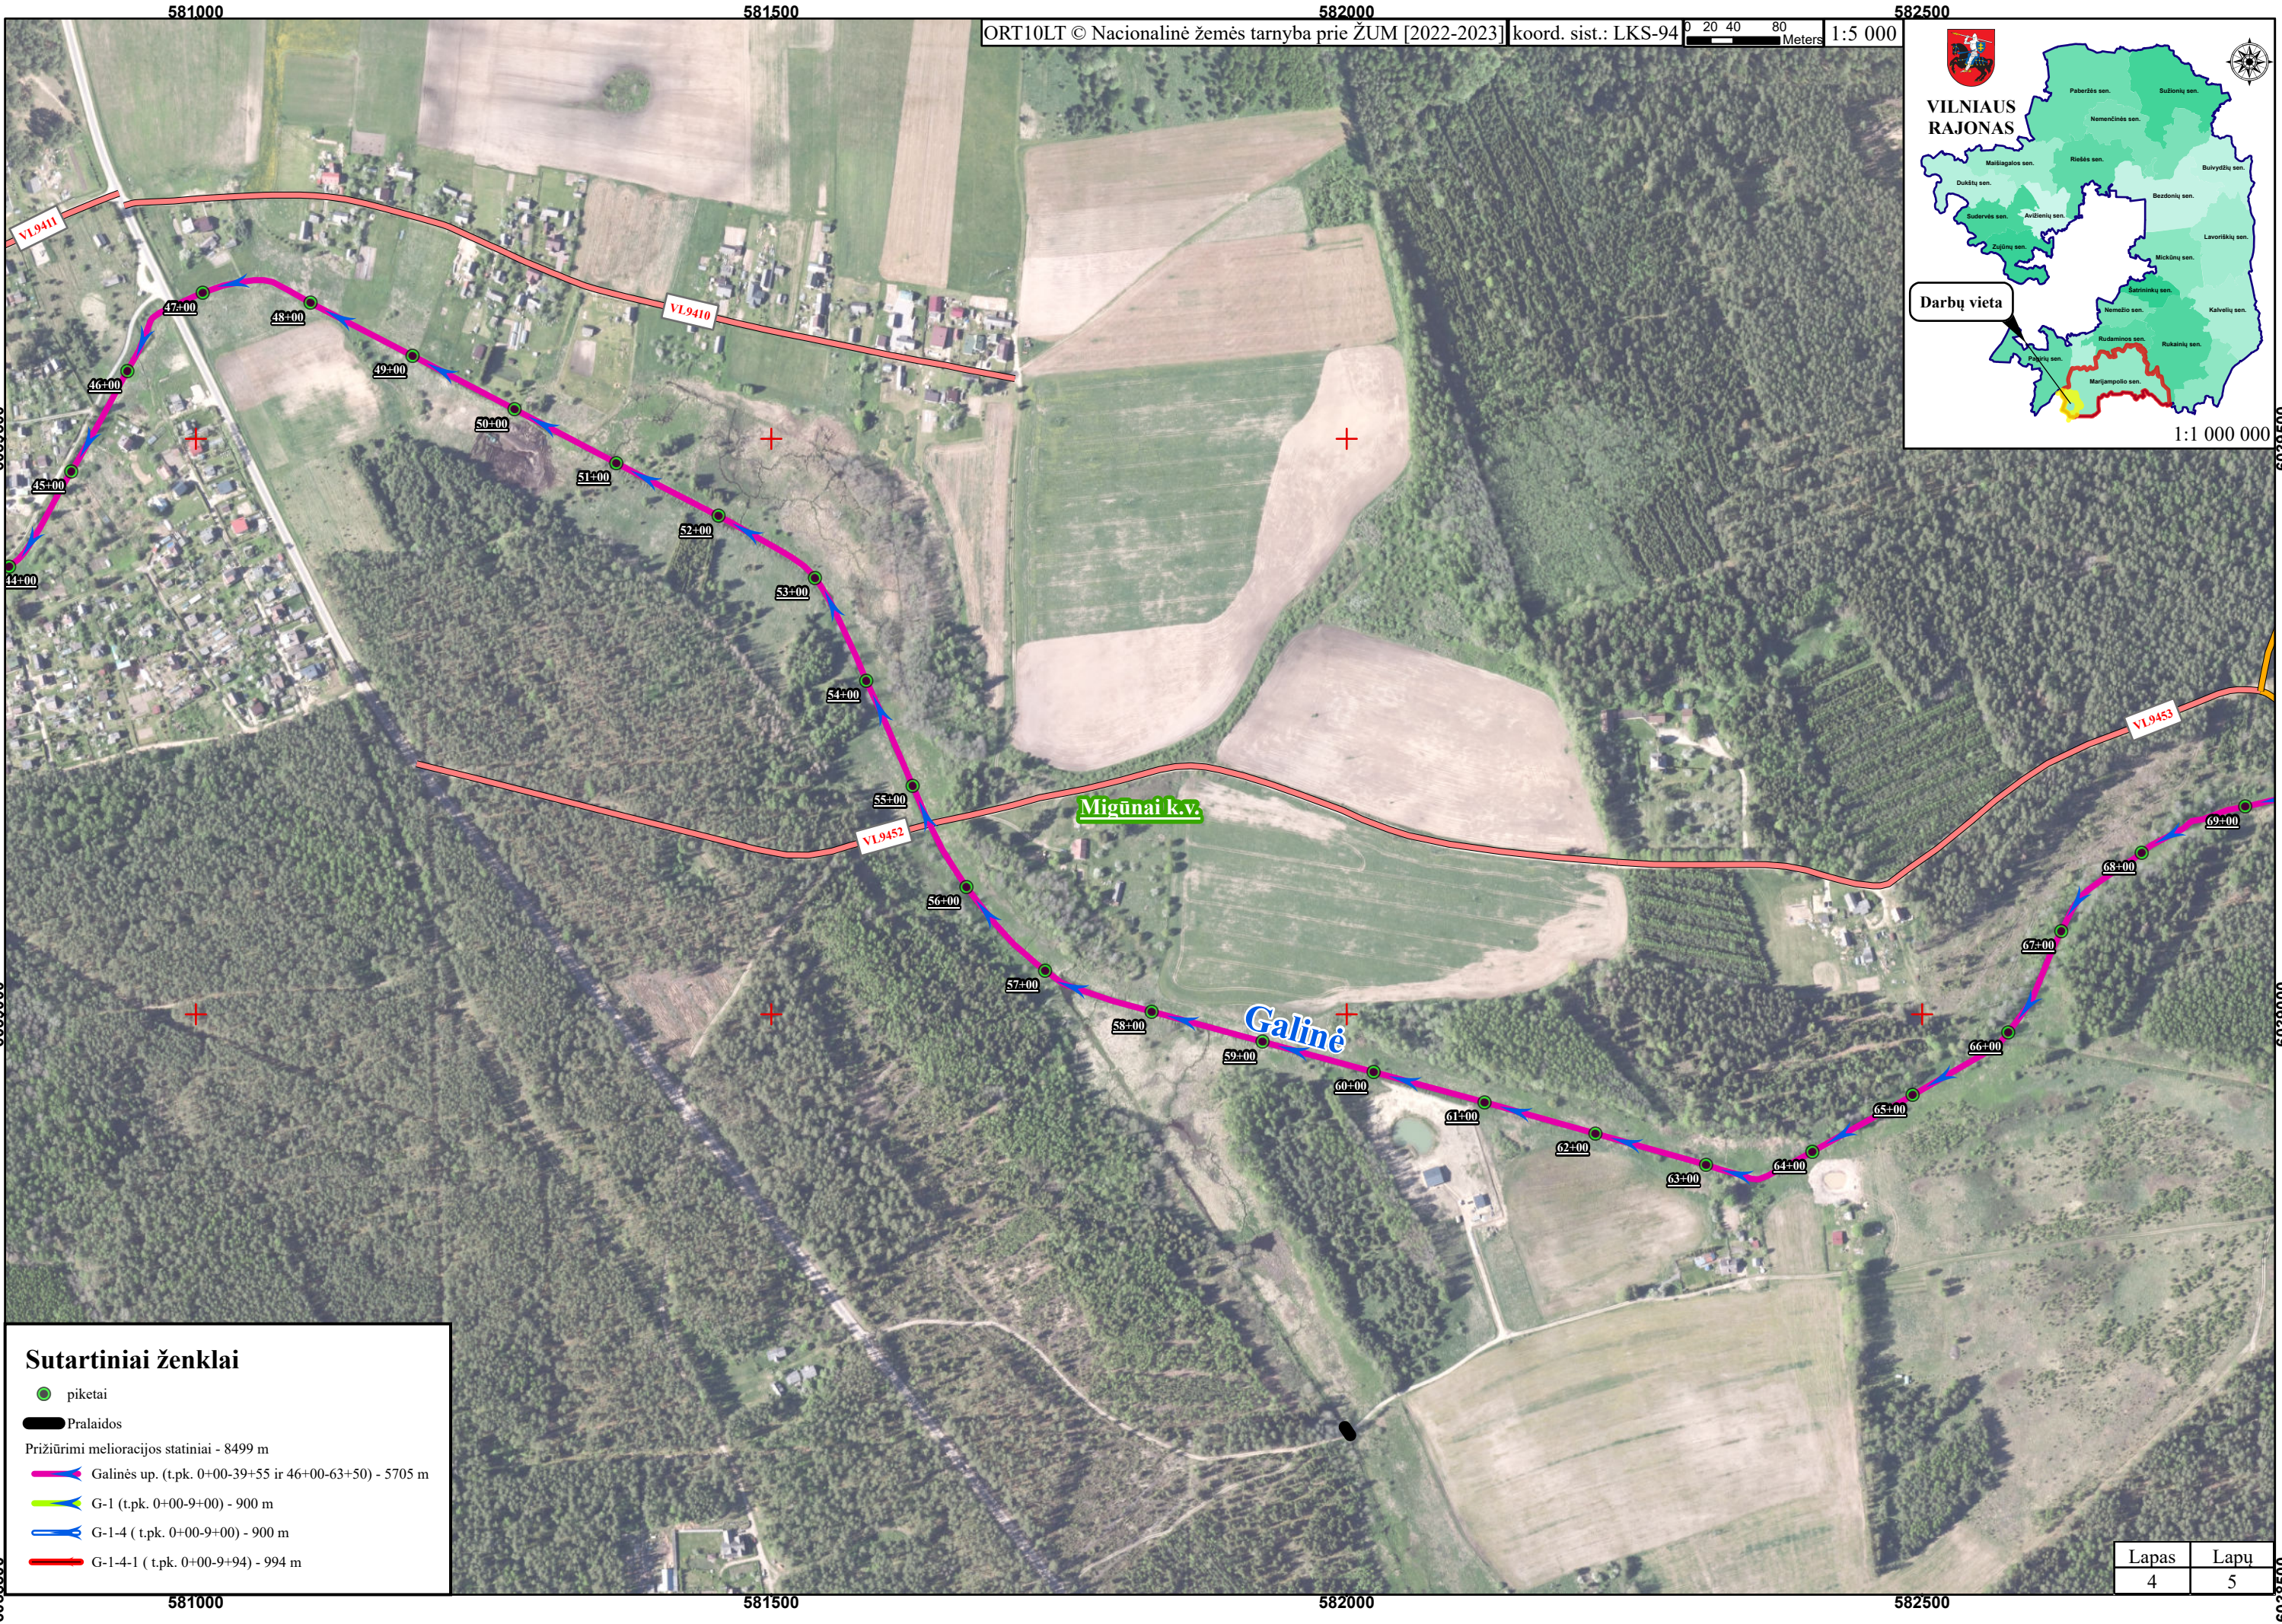

Sutartiniai ženklai

- piketai
- Pralaidos
- Prižiūrimi melioracijos statiniai - 8499 m
- Galinės up. (t.pk. 0+00-39+55 ir 46+00-63+50) - 5705 m
- G-1 (t.pk. 0+00-9+00) - 900 m
- G-1-4 (t.pk. 0+00-9+00) - 900 m
- G-1-4-1 (t.pk. 0+00-9+94) - 994 m

Lapas	Lapų
4	5

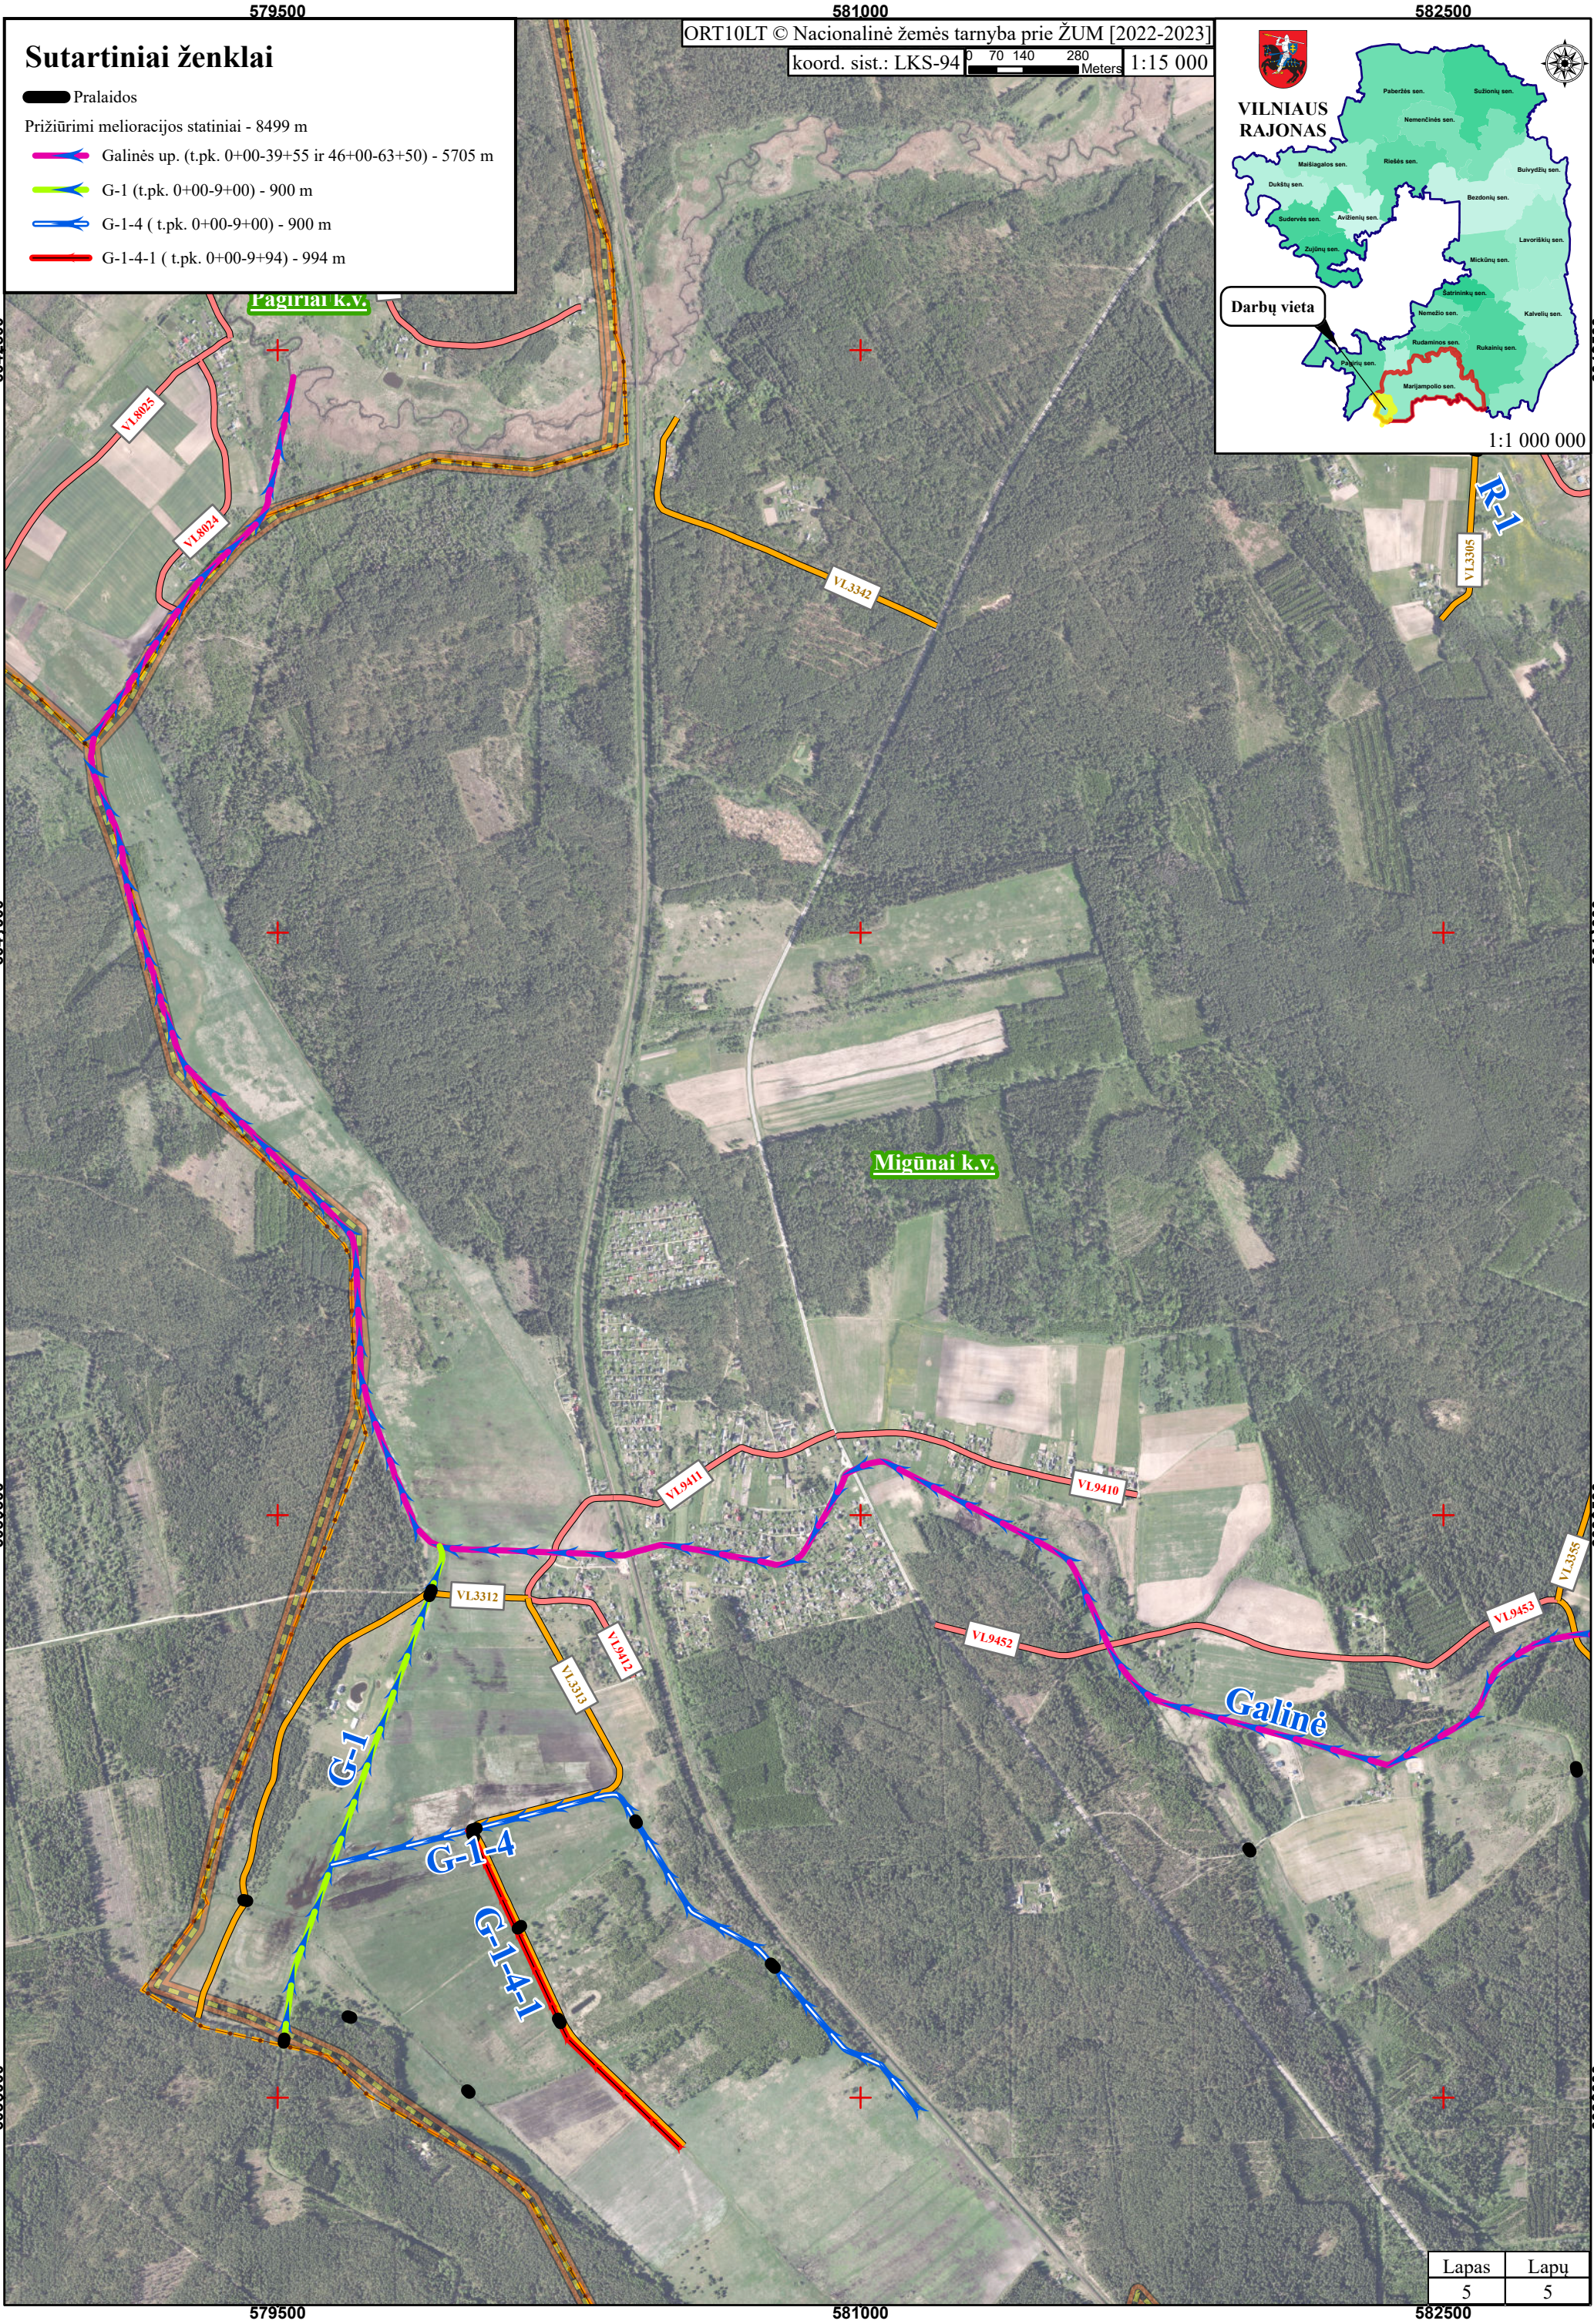

Sutartiniai ženklai


- Pralaidos
- Prižiūrimi melioracijos statiniai - 8499 m
- Galinės up. (t.pk. 0+00-39+55 ir 46+00-63+50) - 5705 m
- G-1 (t.pk. 0+00-9+00) - 900 m
- G-1-4 (t.pk. 0+00-9+00) - 900 m
- G-1-4-1 (t.pk. 0+00-9+94) - 994 m

ORT10LT © Nacionalinė žemės tarnyba prie ŽŪM [2022-2023]

koord. sist.: LKS-94 0 70 140 280 Meters 1:15 000



VILNIAUS
RAJONAS

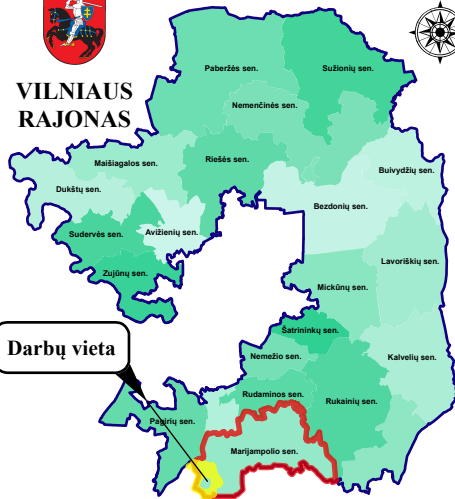

1:1 000 000

Lapas	Lapų
5	5