

PROJEKTO PAVADINIMAS

MOKSLO PASKIRTIES
(VISUOMENINIŲ PASTATŲ GRUPĖS)
PASTATO MOKYKLOS G. 1
BUKIŠKIO K., AVIŽIENIŲ SEN.,
VILNIAUS R. SAV.
REKONSTRAVIMO PROJEKTAS

OBJEKTO ADRESAS

Mokyklos g.1, Bukiškio k., Avižienių
sen., Vilniaus r.sav.

STATYTOJAS

BUKIŠKIO PROGIMNAZIJA,
a.k. 306139262

STATINIO KATEGORIJA


YPATINGAS

PROJEKTO ETAPAS

PROJEKTINIAI PASIŪLYMAI

PROJEKTO DALIS

SA (ARCHITEKTŪRINĖ DALIS)

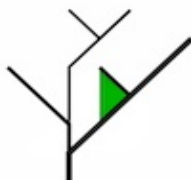

UAB FlexiForma
į.k. 303058595,
Vingio g. 7, Juodšiliai, Vilniaus r. sav.
Tel. +370 698 88129,
+370 686 25447
biuras@flexiforma.lt

ĮMONĖS DIREKTORIUS

LINAS SAVIČIUS
tel. 869888129

PROJEKTO VADOVAS

REGINA SAVIČIENĖ
tel. 8686 25447
LR AM nr A1142
NKPA nr 1541

PROJEKTO AUTORĖS

REGINA SAVIČIENĖ
RASA ŠIMATONYTĖ-GUMBIENĖ

PROJEKTO NUMERIS

FLX 267-2024

PROJEKTO PARENGIMO METAI

2024

PROJEKTO ETAPAS PP

PROJEKTO SUDĖTIES ŽINIARAŠTIS


PROJEKTO NUMERIS – FLX-267-2024-TDP


Bylos Nr.	Žymuo	Pavadinimas	Projekto dalies vadovas, atestato nr., kontaktai
I	BD	Bendroji dalis	PV Regina Savičienė , At. Nr. A1142, NKPA Nr.0731, Uab. FlexiForma
II	SP	Sklypo plano dalis	PDV SA, SP Rasa Šimatonytė-Gumbienė , At. Nr. A1958, Ind. veiklos Nr. 774092
III	SA	Architektūrinė dalis	PDV SA, SP Rasa Šimatonytė-Gumbienė , At. Nr. A1958, Ind. veiklos Nr. 774092

TURINYS

SA BYLOS DOKUMENTŲ ŽINIARAŠTIS

Eil. Nr.	Dokumento pavadinimas	Psl.
1	Titulinis	1
2	Projekto sudėties žiniaraštis / Turinys	2
3	Brėžiniai	3-18
3.1	Rūsio planas M 1:200	3
3.2	Pirmo aukšto planas M 1:200	4
3.3	Antro aukšto planas M 1:200	5
3.4	Trečio aukšto planas M 1:200	6
3.5	Ketvirto aukšto planas M 1:200	7
3.6	Stogo planas M 1:200	8
3.7	Skerspjūvis 1-1, pietvakarinis ir pietrytinis fasadai M 1:200	9
3.8	Skerspjūvis 2-2, šiaurės rytų ir šiaurės vakarų fasadai M 1:200	10
3.9	Teritorijos vaizdas iš paukščio skrydžio	11
3.10	Pagrindinio įėjimo vaizdas	12
3.11	Naujo ikimokyklinio korpuso vaizdas	13
3.12	Naujo gimnazijos korpuso vaizdas	14
3.13	Bibliotekos / Skaityklos holo erdvė	15
3.14	Bibliotekos / Skaityklos holo erdvė	16
3.15	Bibliotekos / Skaityklos holo erdvė	17
3.16	Valgyklos erdvės vaizdas	18

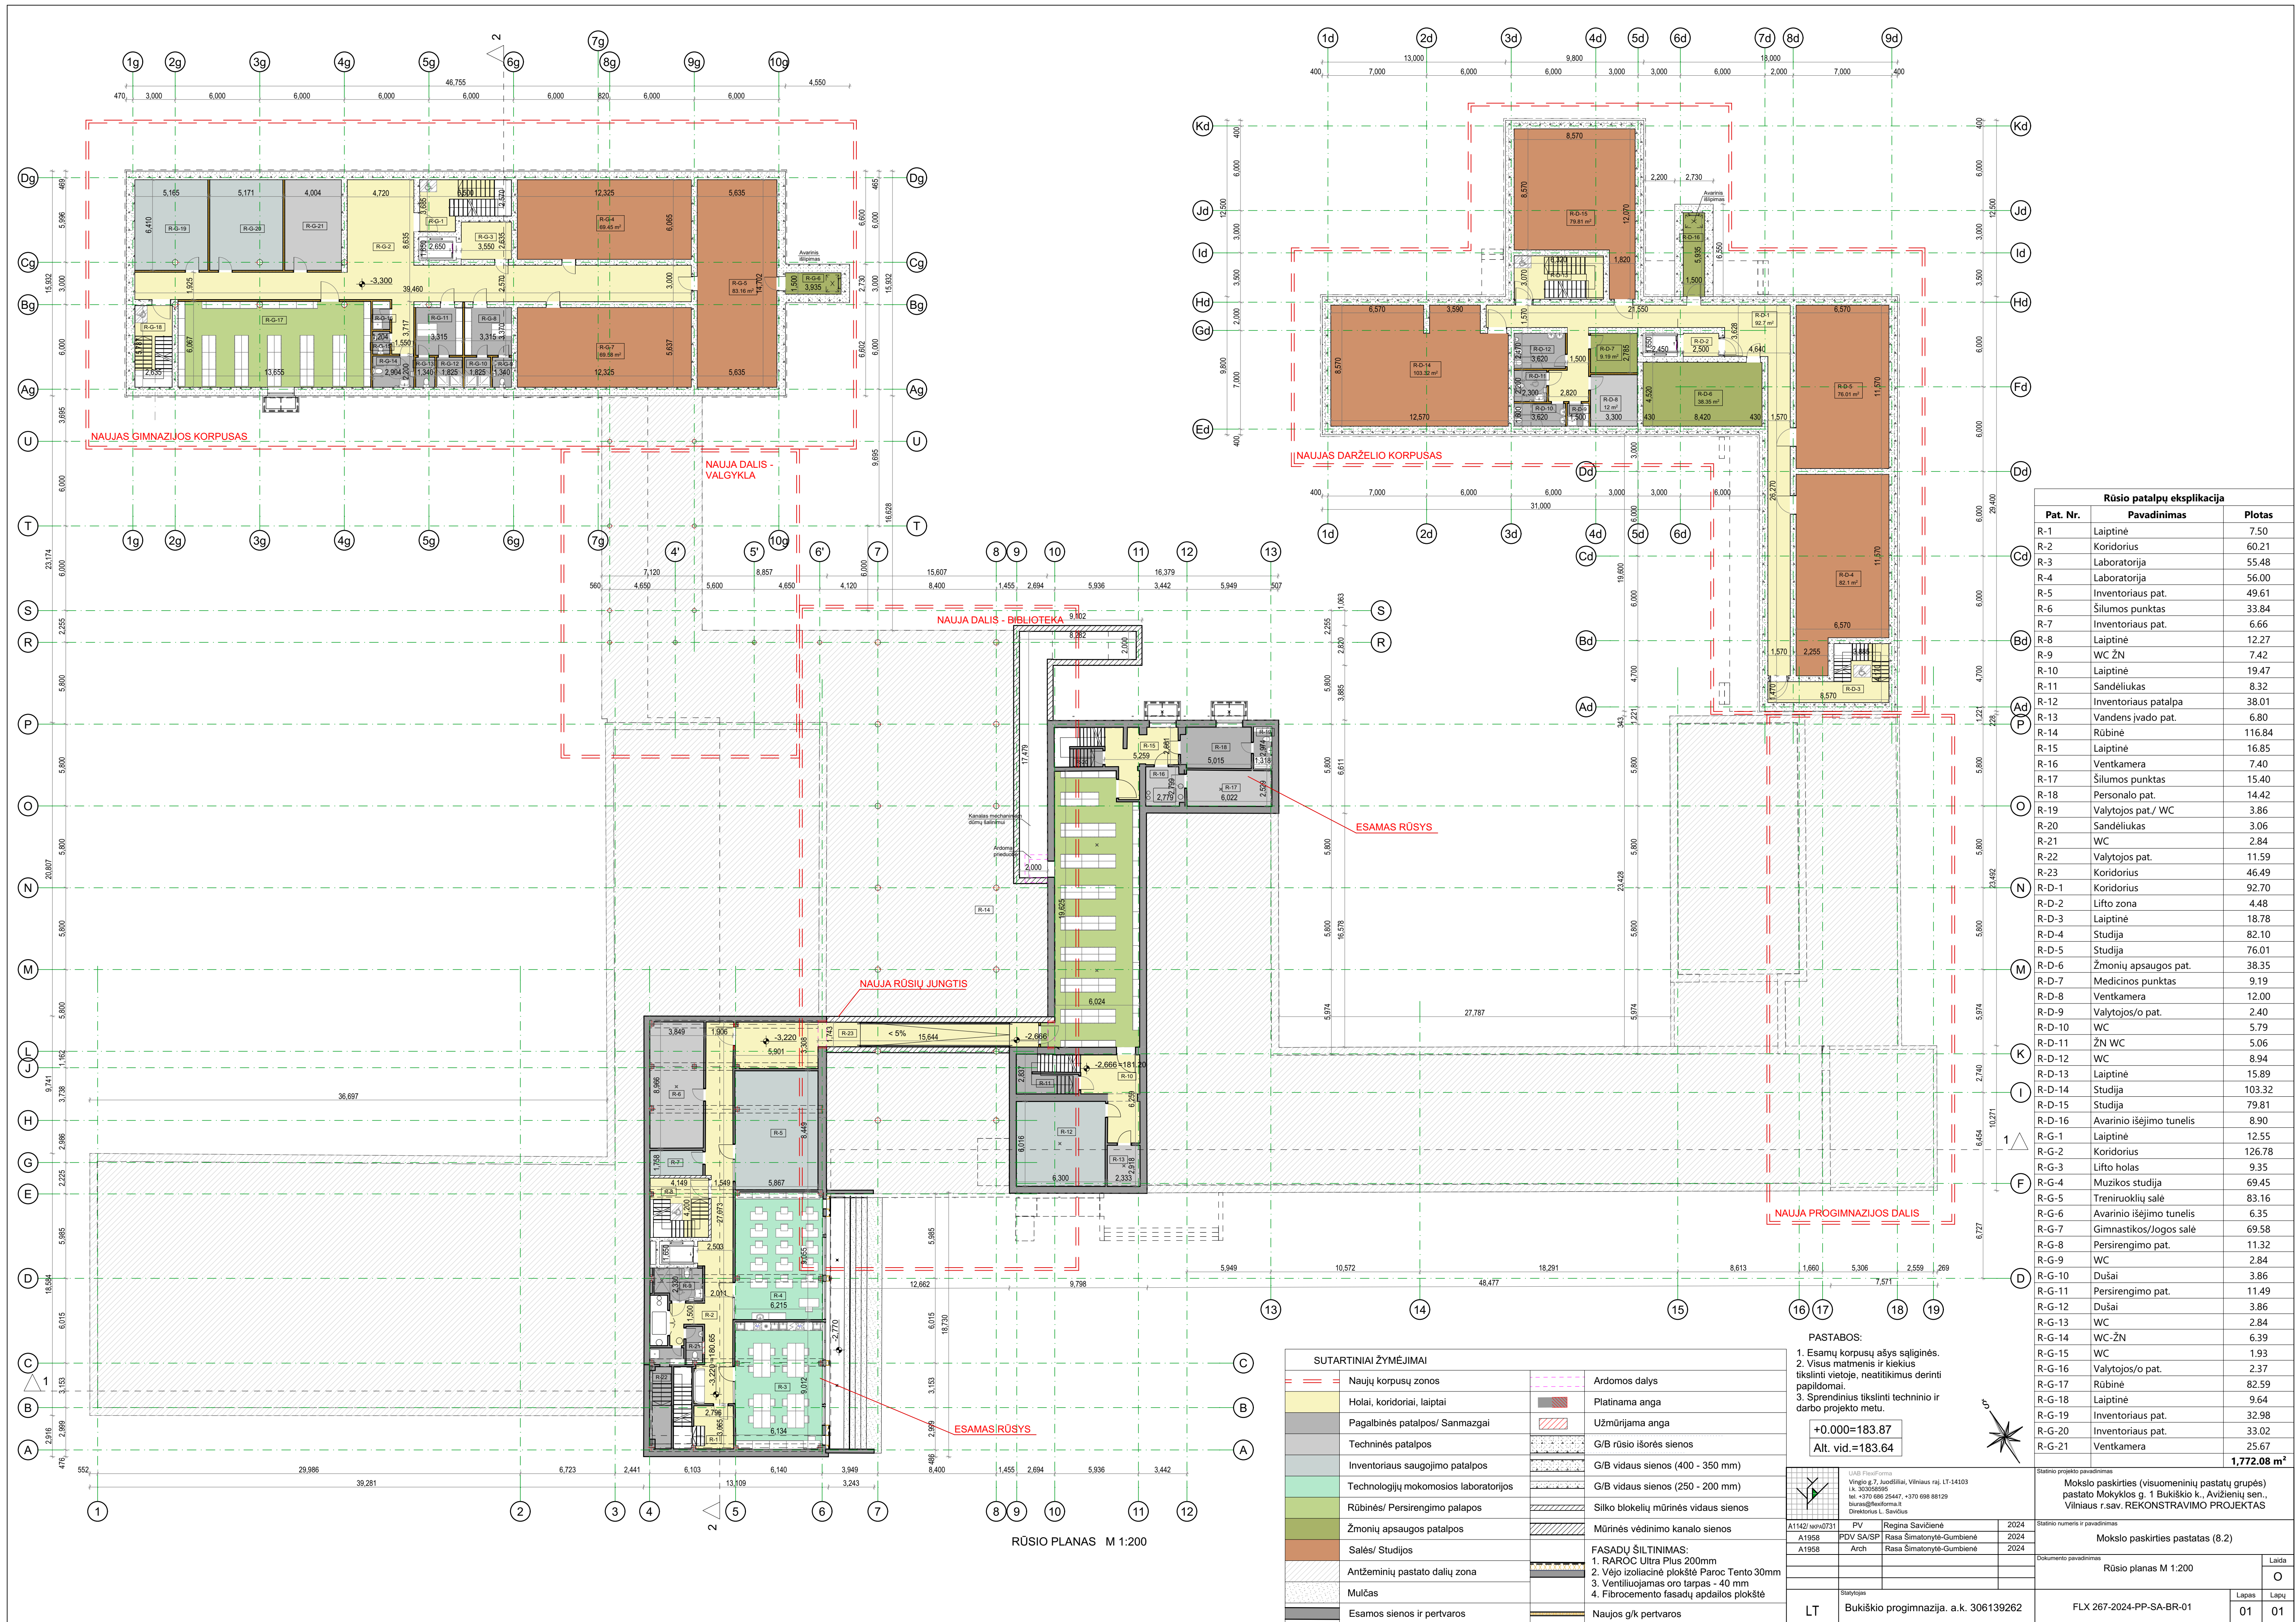

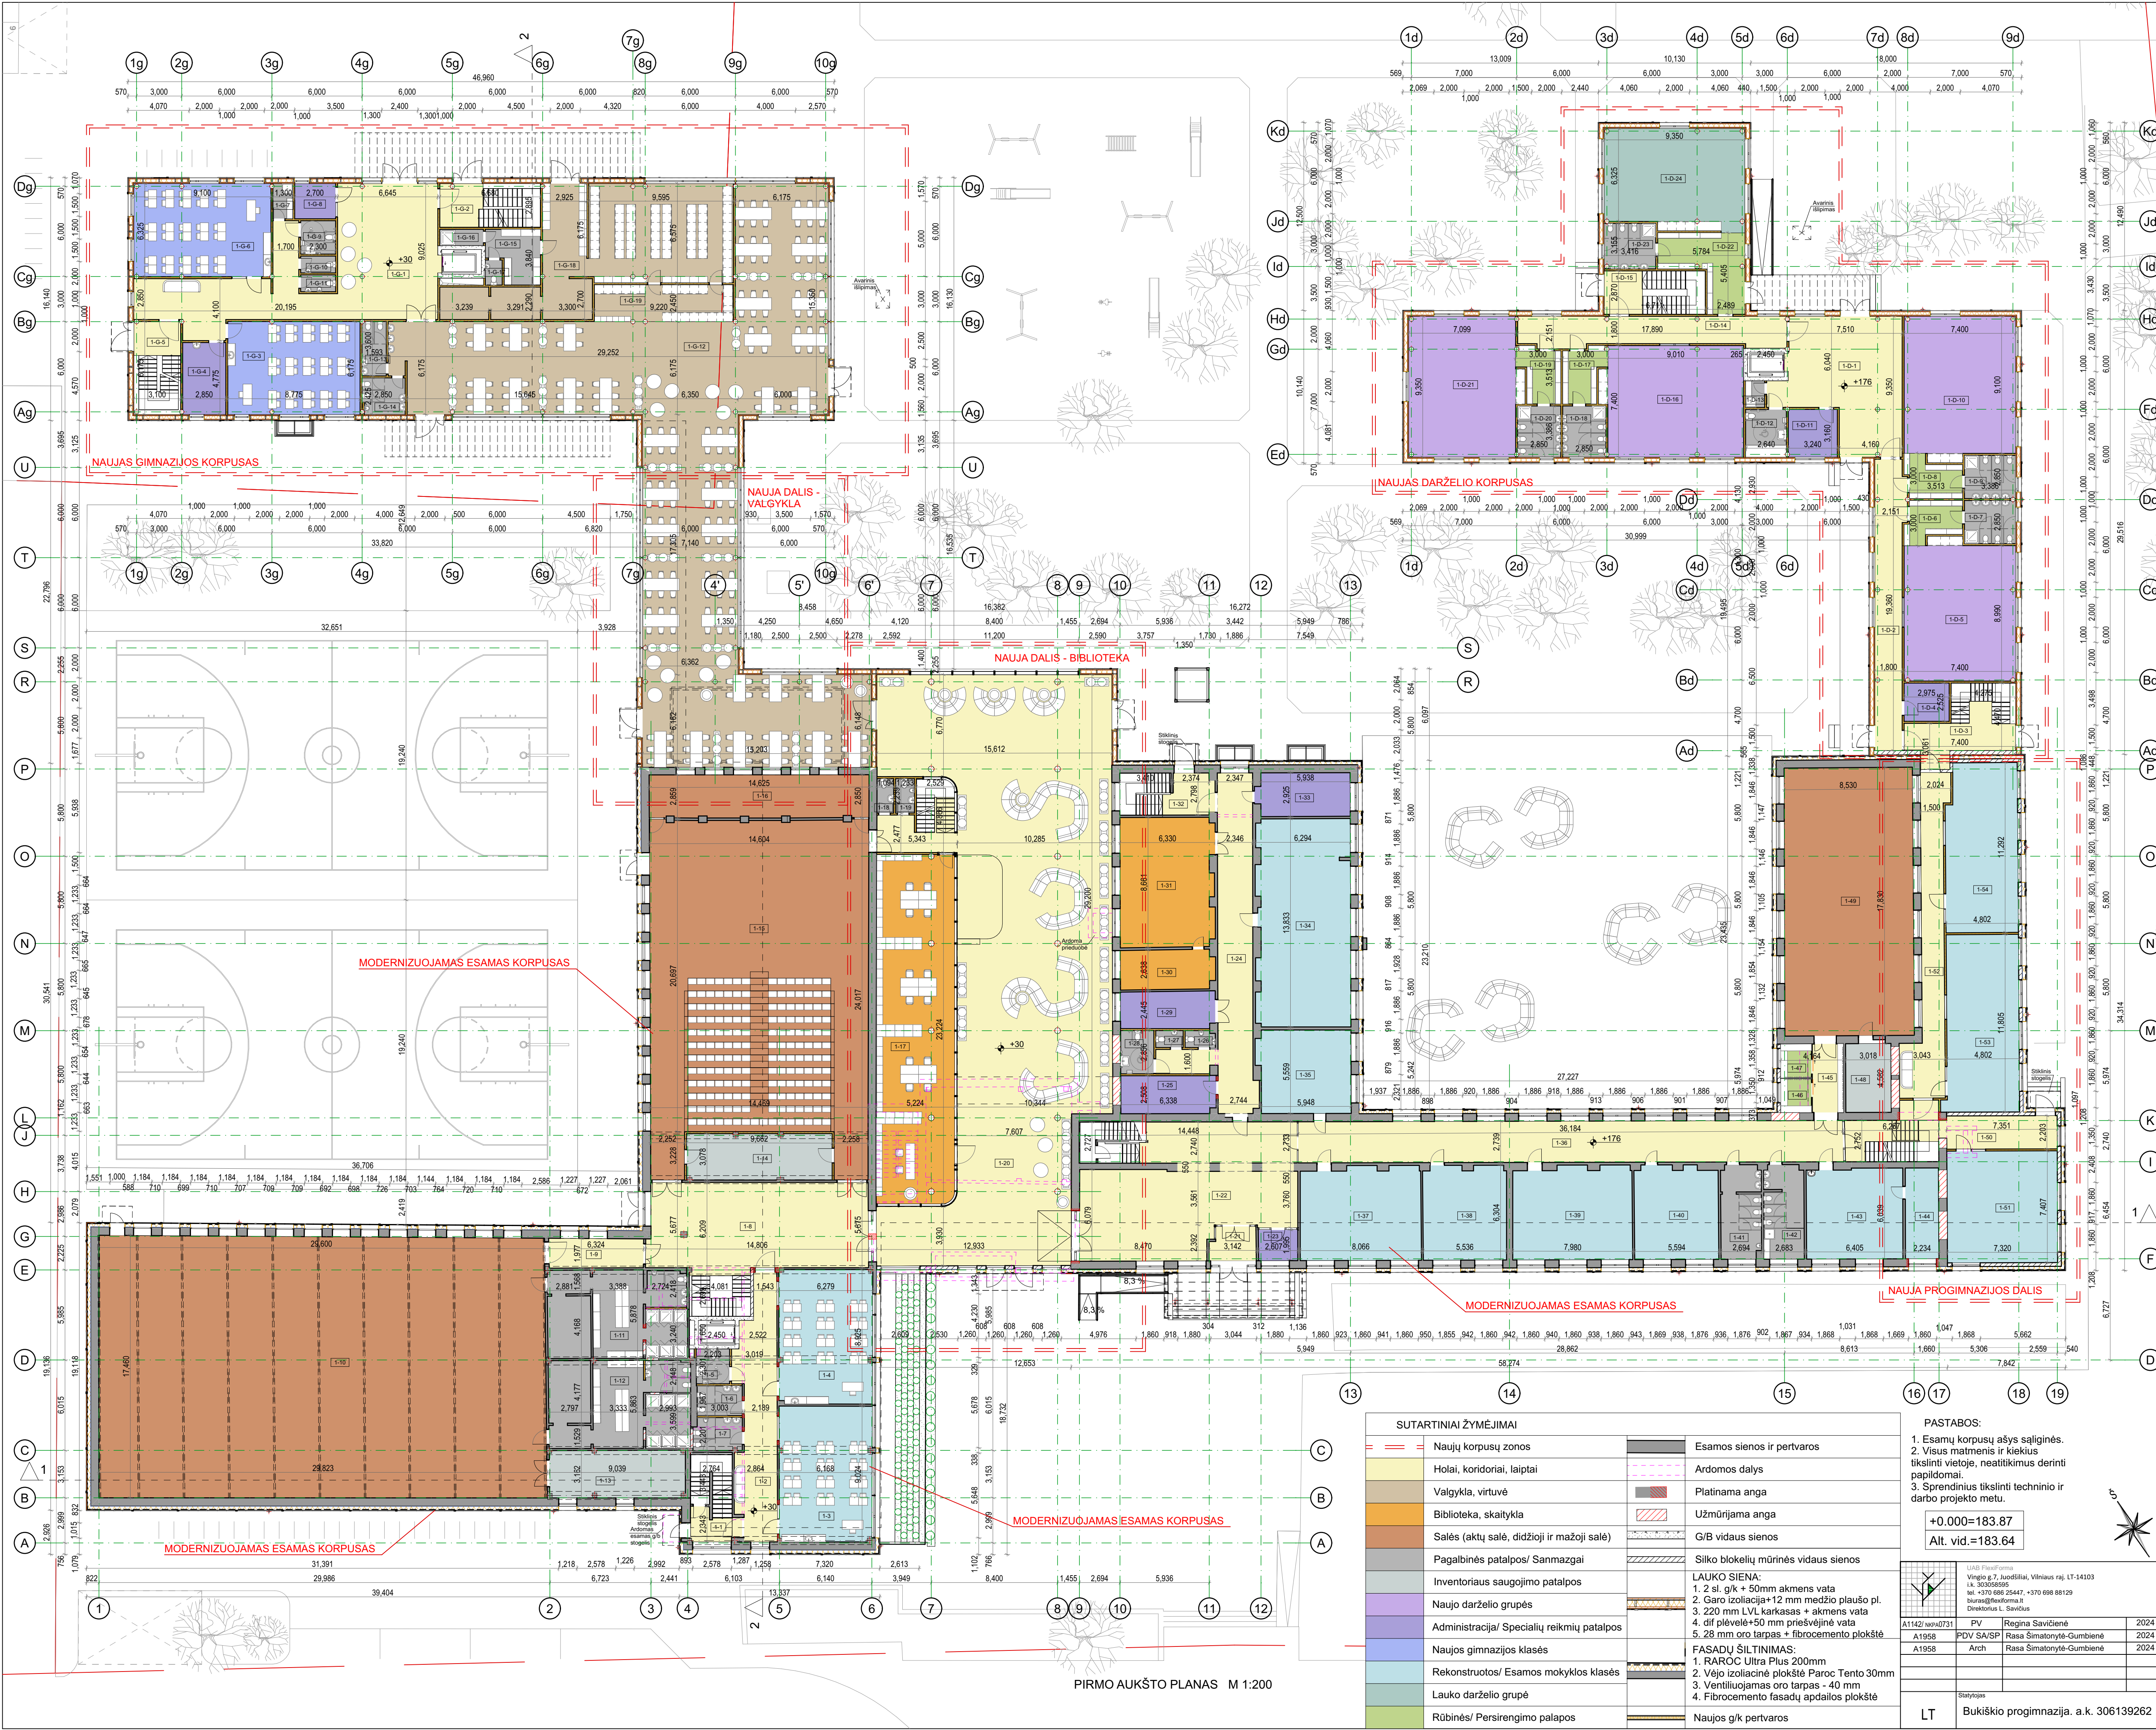

PIRMO AUKŠTO PLANAS M 1:200

SUTARTINIAI ŽYMĖJIMAI			
	Naujų korpusų zonos		Esamos sienos ir pertvaros
	Holai, koridoriai, laiptai		Ardomos dalys
	Valgykla, virtuvė		Platinama anga
	Biblioteka, skaitykla		Užmūrijama anga
	Salės (aktų salė, didžioji ir mažoji salė)		G/B vidaus sienos
	Pagalbinės patalpos/ Sanmazgai		Silko blokelių mūrinės vidaus sienos
	Inventoriaus saugojimo patalpos	LAUKO SIENA:	
	Naujo darželio grupės	1. 2 sl. g/k + 50mm akmens vata	
	Administracija/ Specialių reikmių patalpos	2. Garo izoliacija+12 mm medžio plaušo pl.	
	Naujos gimnazijos klasės	3. 220 mm LVL karkasas + akmens vata	
	Rekonstruotos/ Esamos mokyklos klasės	4. dif. plėvelė+50 mm priesėjinė vata	
	Lauko darželio grupė	5. 28 mm oro tarpas + fibrocemento plokštė	
	Rūbinės/ Persirengimo palapos	FASADŲ ŠILTINIMAS:	
		1. RAROC Ultra Plus 200mm	
		2. Vėjo izoliacinė plokštė Paroc Tento 30mm	
		3. Ventiliuojamas oro tarpas - 40 mm	
		4. Fibrocemento fasadų apdailos plokštė	
		Naujos g/k pertvaros	


PASTABOS:
1. Esamų korpusų ašys sąlyginės.
2. Visus matmenis ir kiekius tikslinti vietoje, neatitikimus derinti papildomai.
3. Sprendinius tikslinti techninio ir darbo projekto metu.


+0.000=183.87
Alt. vid.=183.64

LUBŲ PLOVIMO			
Vingio g.7, Juodšilai, Vilniaus raj. LT-14103			
uk. 303090999			
tel. +370 698 25447, +370 698 88129			
bura@buraforma.lt			
Direktorius J. Šaulius			
A1142/wed/0731	PV	Regina Savienė	2024
A1958	PDV SA/SP	Rasa Šimatonytė-Gumbienė	2024
A1958	Arch	Rasa Šimatonytė-Gumbienė	2024
Statybos			
LT			
Bukiškio progimnazija, a.k. 306139262			

I aukšto patalpų eksplicacija		
Pat. Nr.	Pavadinimas	Plotas
1-1	Laiptinė	6.49
1-2	Koridorius	42.61
1-3	Klasė	55.48
1-4	Klasė	55.43
1-5	WC ŽN	5.06
1-6	WC	5.91
1-7	WC	6.97
1-8	Laiptinė	86.26
1-9	Koridorius	12.57
1-10	Didžioji salė	516.55
1-11	Persirengimo pat.	52.07
1-12	Persirengimo pat.	53.17
1-13	Treniuoklių salė	28.28
1-14	Inventoriaus pat.	29.46
1-15	Aktų salė	316.33
1-16	Užkulisiai	41.49
1-17	Biblioteka	120.10
1-18	WC	2.49
1-19	WC	2.80
1-20	Holas	447.68
1-21	Tambūras	7.58
1-22	Holas	106.06
1-23	Sargo kab.	5.35
1-24	Koridorius	60.00
1-25	Nusiraminimo kamb.	15.78
1-26	WC	2.14
1-27	WC	1.99
1-28	WC ŽN	6.27
1-29	Susitikimų kambarys	15.40
1-30	Biblioteka	16.29
1-31	Biblioteka	53.44
1-32	Laiptinė	9.07
1-33	Ūkio pavaduotojo kab.	17.75
1-34	Gamtos mokslų kabinetas	85.56
1-35	Klasė	34.27
1-36	Koridorius	99.31
1-37	Klasė	49.69
1-38	Klasė	34.56
1-39	Klasė	49.08
1-40	Klasė	34.28
1-41	WC	16.36
1-42	WC/ Valytojos/o pat.	16.42
1-43	Klasė	38.80
1-44	Poilsio zona	13.41
1-45	Koridorius	9.47
1-46	Persirengimo zona	4.60
1-47	Persirengimo zona	4.61
1-48	Inventoriaus pat.	13.83
1-49	Mažoji salė	153.43
1-50	Laiptinė	30.86
1-51	Klasė	54.43
1-52	Koridorius	39.14
1-53	Klasė (tekstilė)	56.92
1-54	Klasė (elektronika)	52.75
1-D-1	Holas	62.16
1-D-2	Koridorius	35.78
1-D-3	Laiptinė	18.06
1-D-4	Sensorinė pat.	7.51
1-D-5	Grupė	67.71
1-D-6	Rūbinė	9.14
1-D-7	WC	9.64
1-D-8	Rūbinė	9.14
1-D-9	WC	9.64
1-D-10	Grupė	68.49
1-D-11	Kabinetas	10.22
1-D-12	WC ŽN	8.48
1-D-13	Valytojos pat.	2.18
1-D-14	Koridorius	34.01
1-D-15	Laiptinė	7.40
1-D-16	Grupė	67.94
1-D-17	Rūbinė	9.04
1-D-18	WC	9.64
1-D-19	Rūbinė	9.04
1-D-20	WC	9.64
1-D-21	Grupė	67.56
1-D-22	Rūbinė	21.28
1-D-23	WC	10.20
1-D-24	Grupė (lauko darželio)	61.17
1-G-1	Holas	105.11
1-G-2	Laiptinė	8.13
1-G-3	Klasė	54.08
1-G-4	Kabinetas	13.59
1-G-5	Laiptinė	7.18
1-G-6	Klasė	55.96
1-G-7	Valytojos/o pat.	3.01
1-G-8	Sargo kab.	6.28
1-G-9	WC ŽN	5.06
1-G-10	WC	2.53
1-G-11	WC	2.53
1-G-12	Valgyklos salė	444.19
1-G-13	WC	5.72
1-G-14	WC	6.79
1-G-15	Personalo pat.	11.22
1-G-16	Dušas	3.07
1-G-17	WC	1.81
1-G-18	Virtuvė	105.24
1-G-19	Maisto tiekimas	22.52
		4,585.19 m²

Statinio projekto pavadinimas		Mokslų paskirties (visuomeninių pastatų grupės)	
Mokslų paskirties (visuomeninių pastatų grupės)		pastato Mokyklos g. 1 Bukiškio k., Avizinių sen., Vilniaus r.sav. REKONSTRAVIMO PROJEKTAS	
Statinio numeris ir pavadinimas		Mokslų paskirties pastatas (8.2)	
Dokumento pavadinimas		Pirmo aukšto planas M1:200	
		Laida	O
		Lapas	Lapų
		01	01

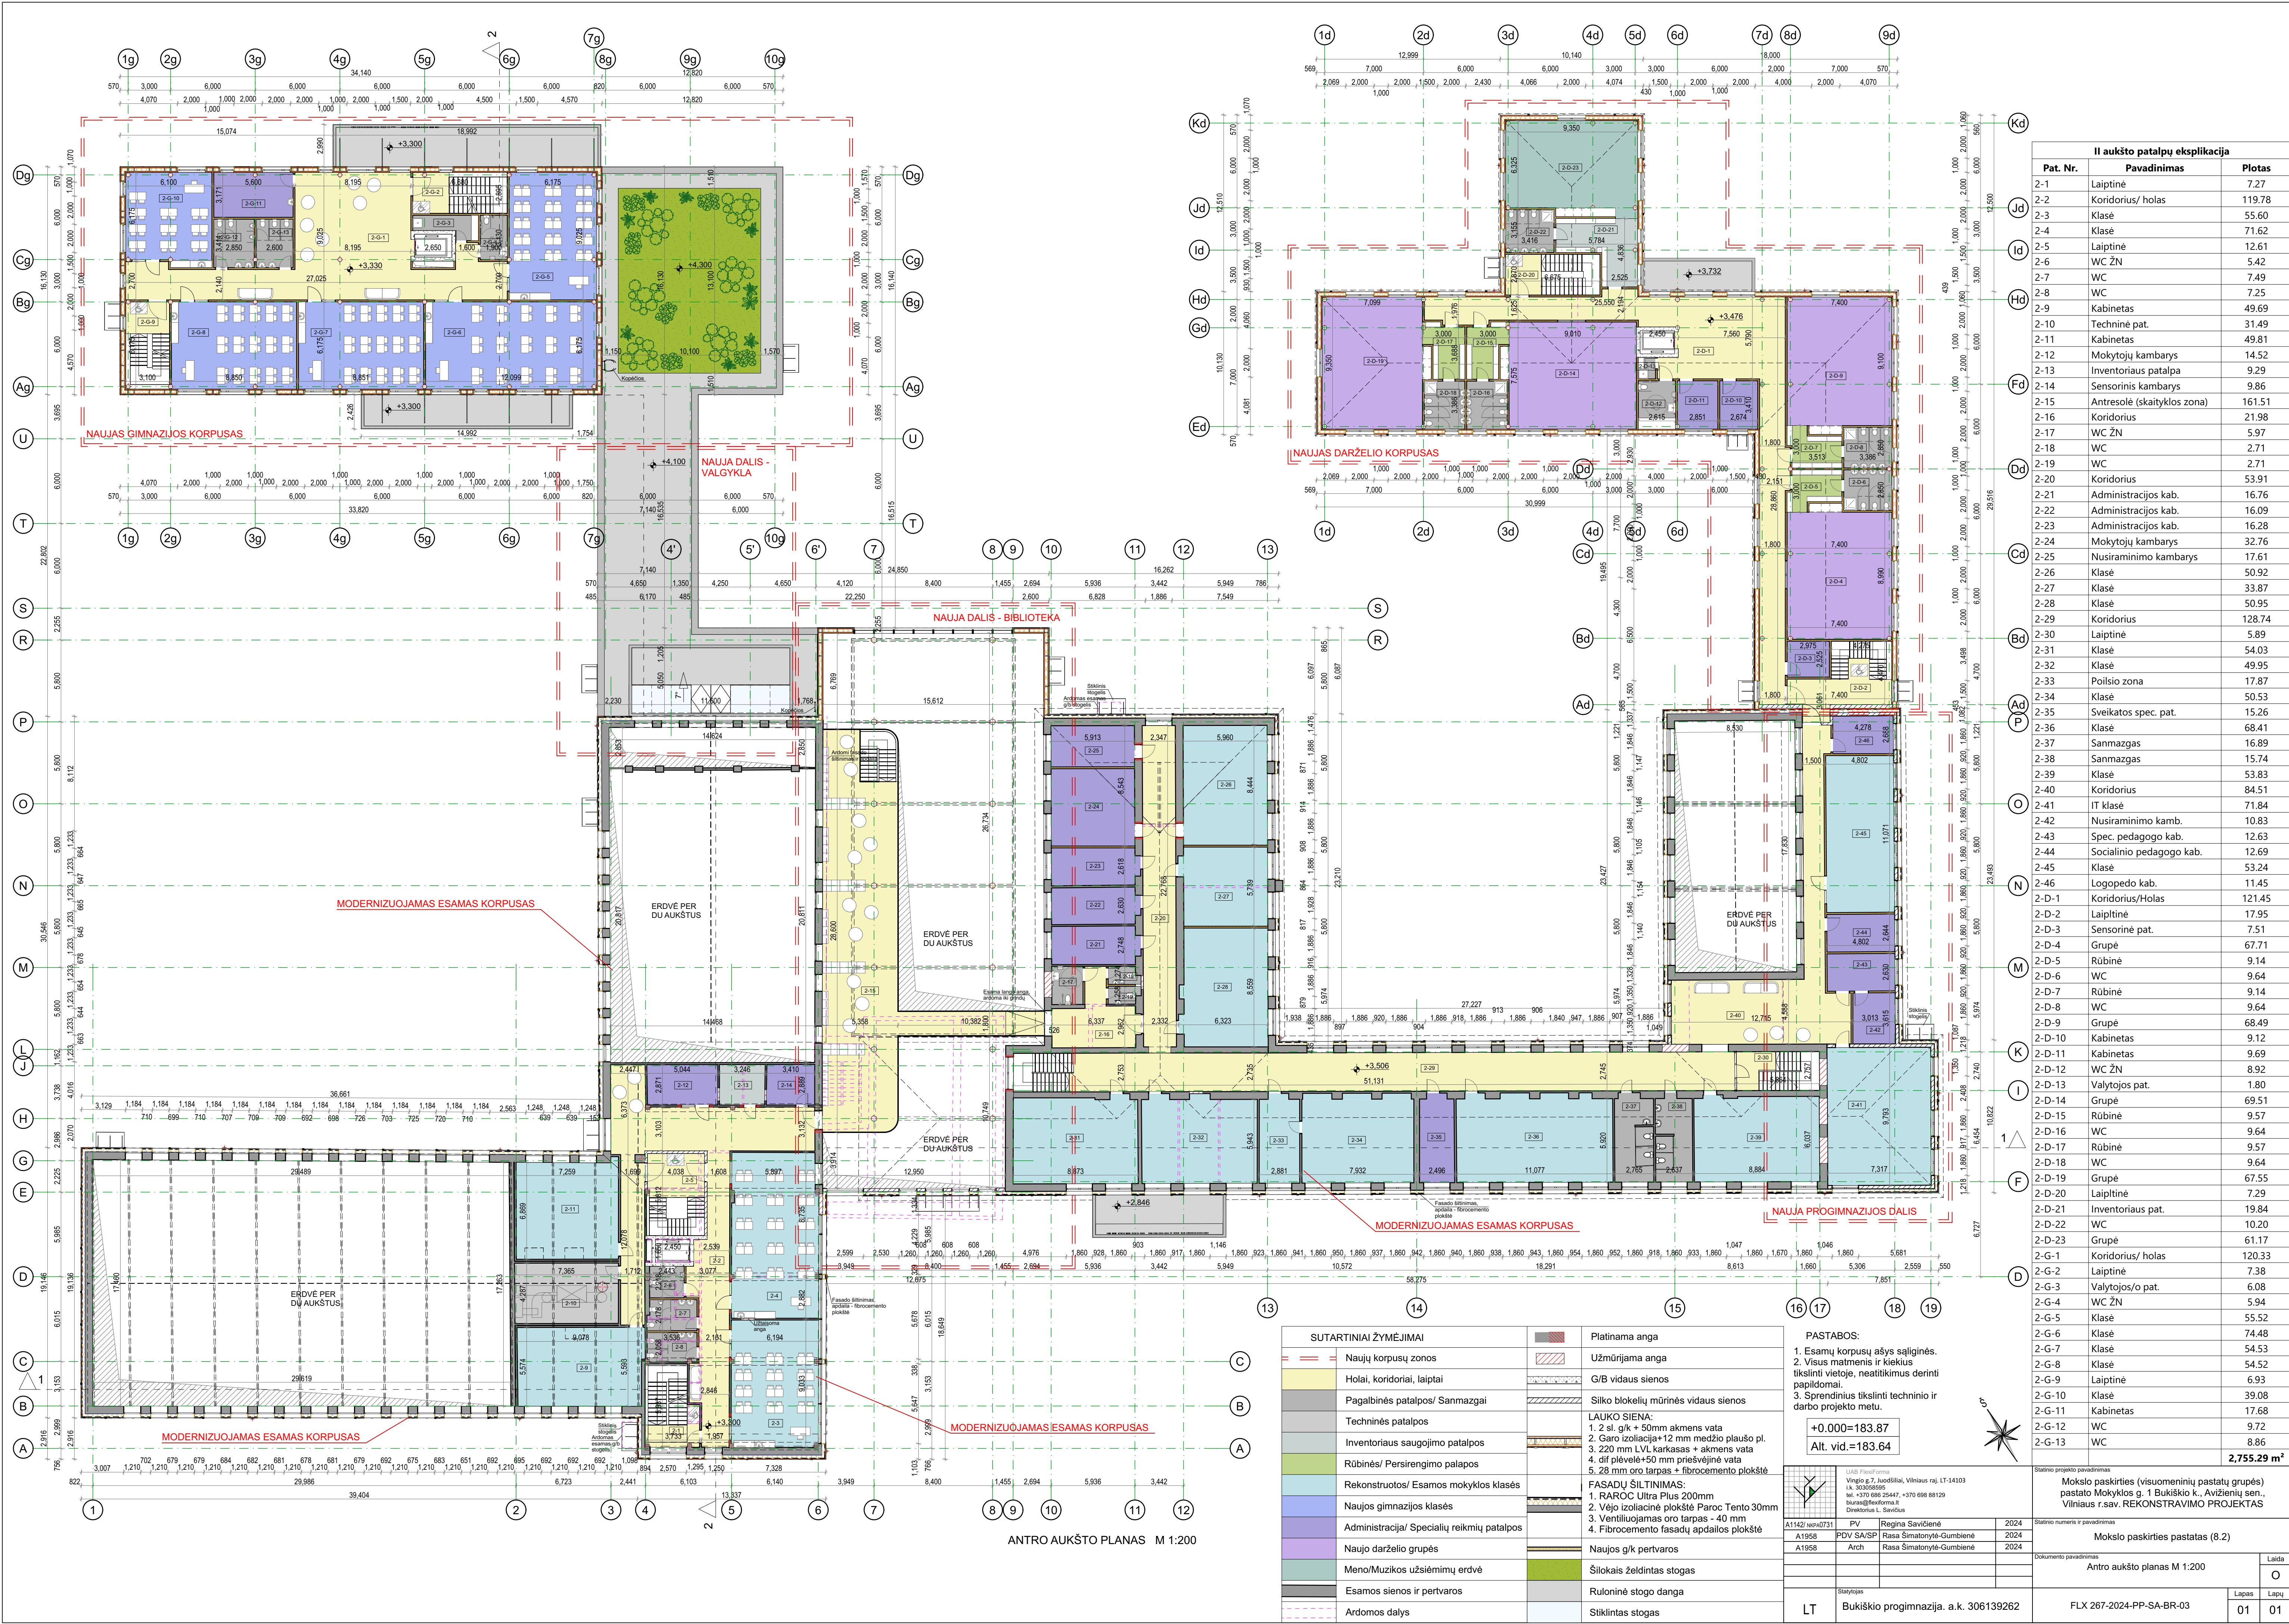


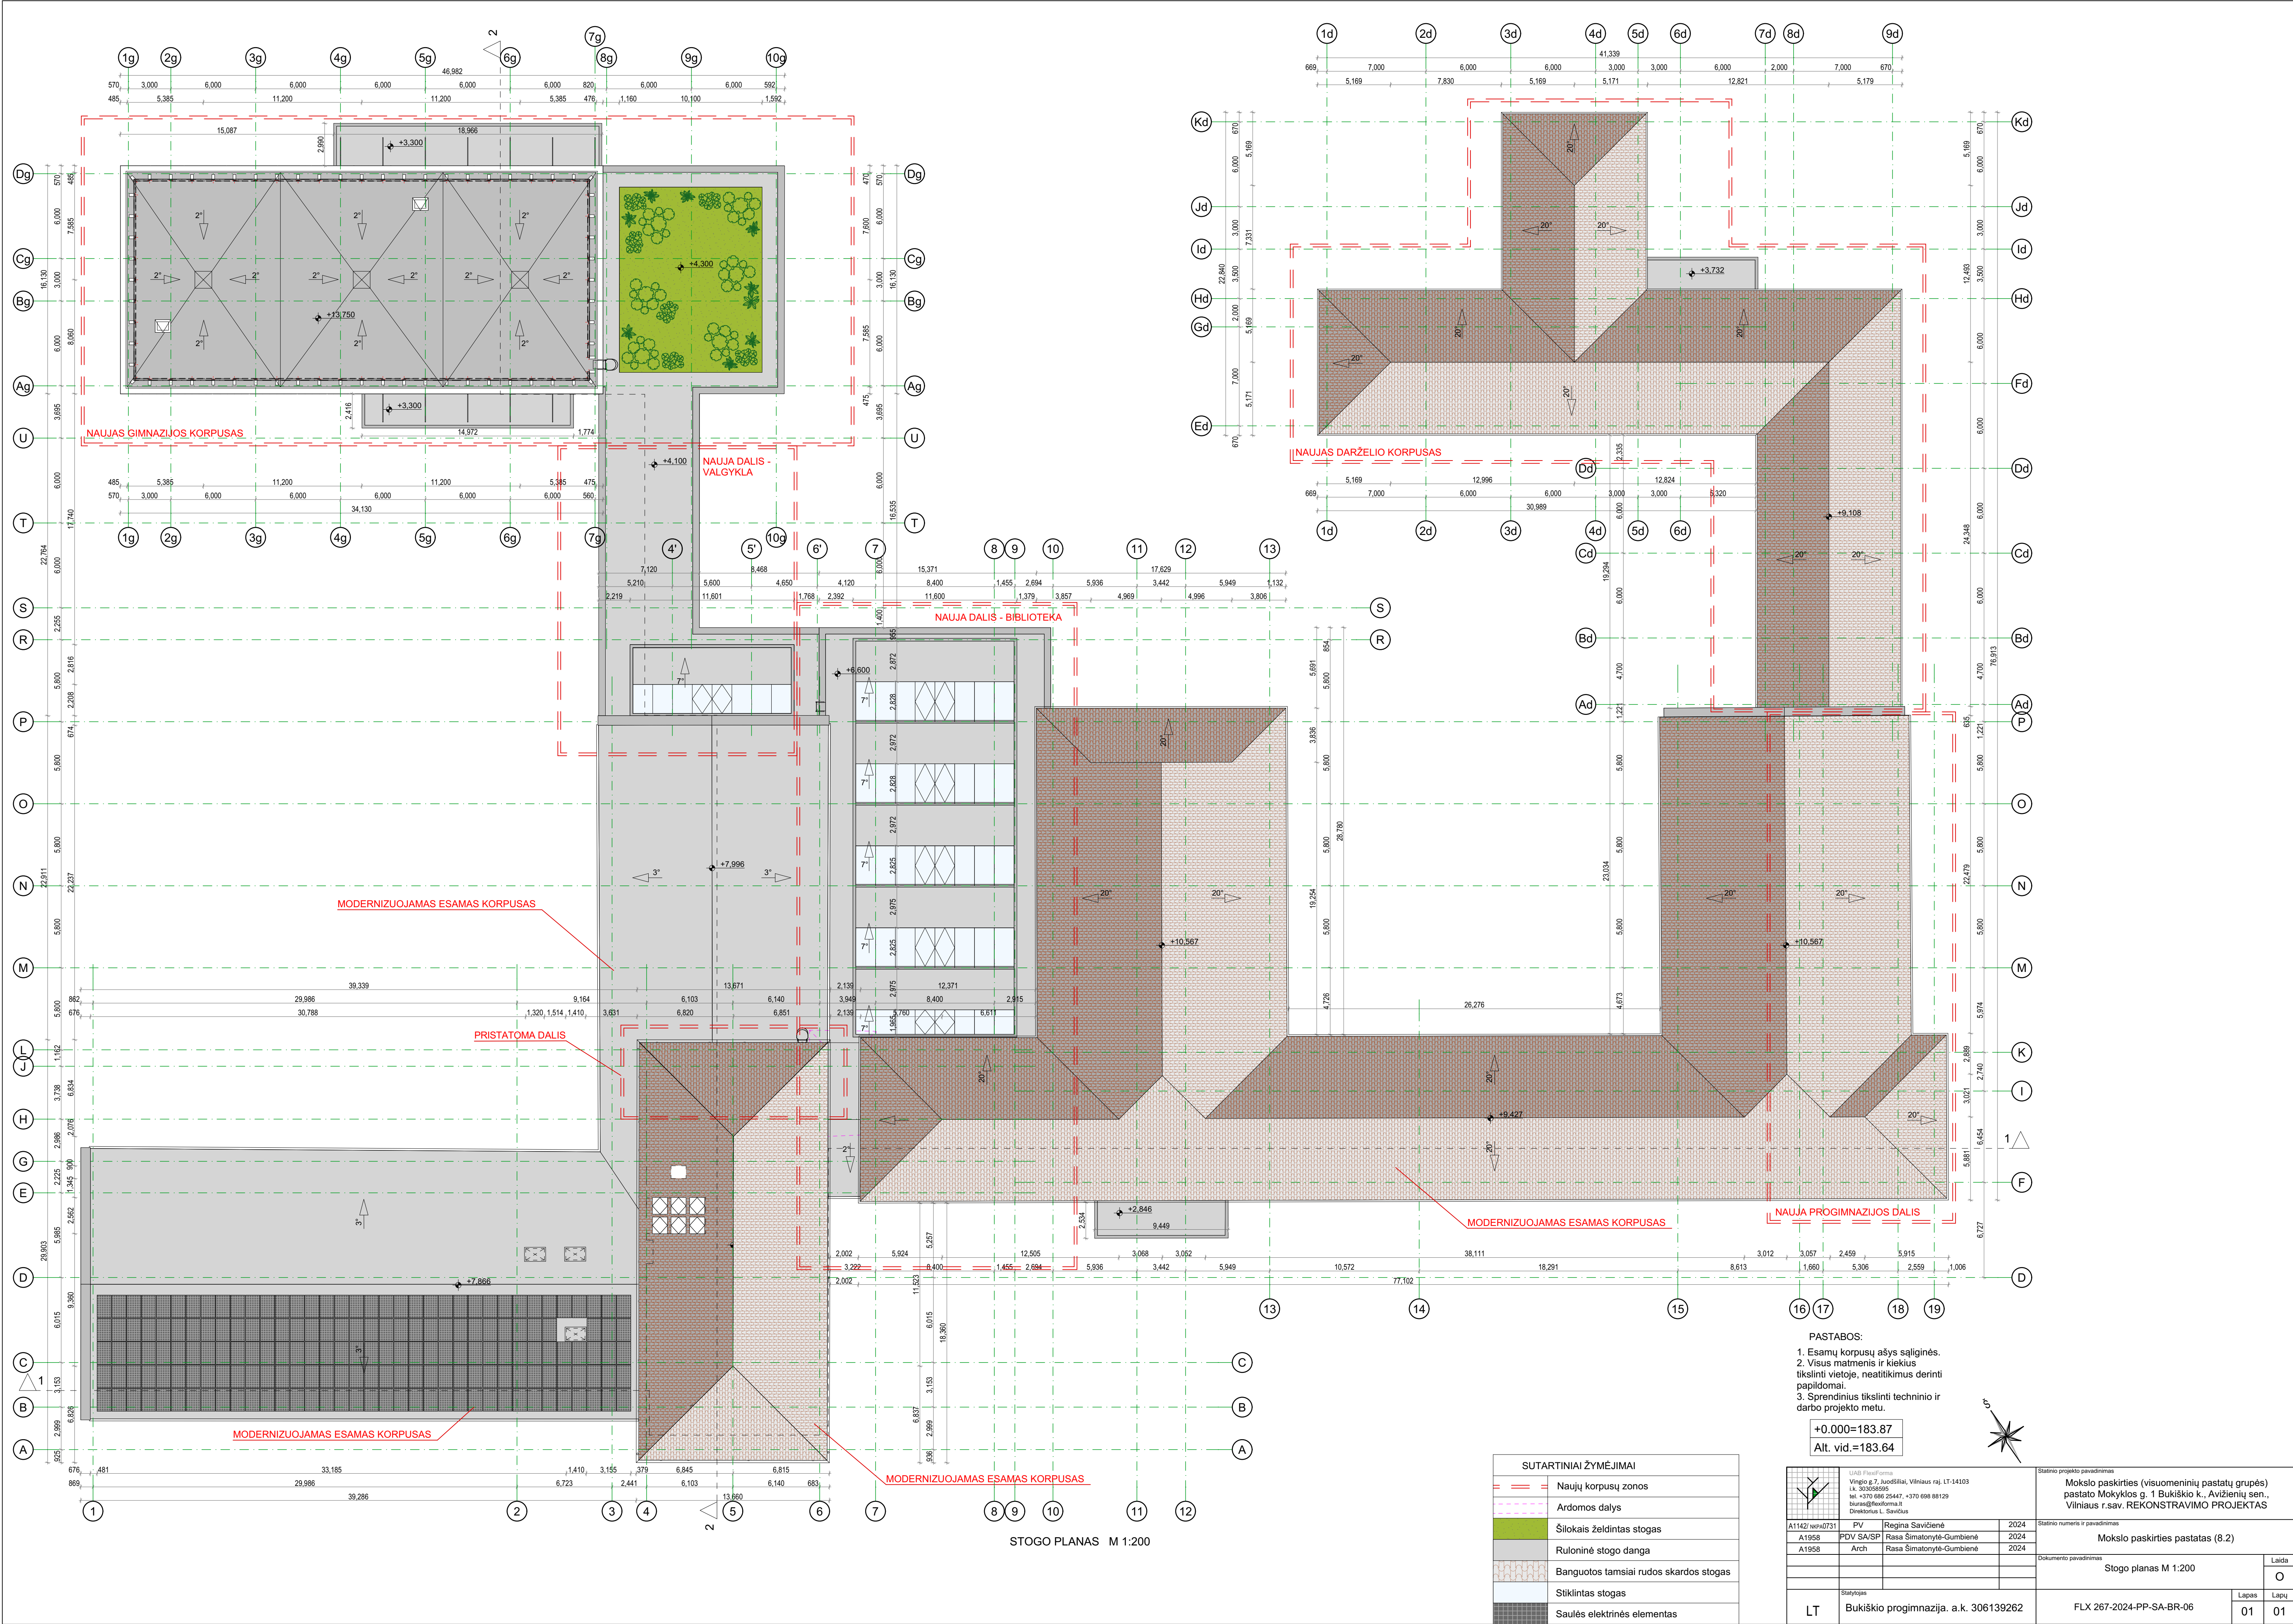


PASTABOS:
1. Esamų korpusų ašys sąlyginės.
2. Visus matmenis ir kiekius tikslinti vietoje, neatitikimus derinti papildomai.
3. Sprendinius tikslinti techninio ir darbo projekto metu.

+0.000=183.87
Alt. vid.=183.64

SUTARTINIAI ŽYMĖJIMAI			
	Naujų korpusų zonos		
	Ardomos dalys		
	Šilokais želdintas stogas		
	Ruloninė stogo danga		
	Banguotos tamsiai rudos skardos stogas		
	Stiklintas stogas		
	Saulės elektrinės elementas		

				Statinio projekto pavadinimas			
UAB PilsaForma Vingio g.7, Juodšilai, Vilniaus raj. LT-14103 t. 330309599 el. +370 698 25447, +370 698 88129 bureau@pilsaforma.lt Direktorius J. Savickas				Mokslų paskirties (visuomeninių pastatų grupės) pastato Mokyklos g. 1 Bukiškio k., Avizienių sen., Vilniaus r.sav. REKONSTRAVIMO PROJEKTAS			
A1142/wed0731				Statinio numeris ir pavadinimas			
A1958	PDV SA/SP	Rasa Šimaitė-Gumbienė	2024	Mokslų paskirties pastatas (8.2)			
A1958	Arch	Rasa Šimaitė-Gumbienė	2024	Dokumento pavadinimas			
				Stogo planas M 1:200			
				Laida			
				O			
LT				Bukiškio progimnazija, a.k. 306139262			
				FLX 267-2024-PP-SA-BR-06			
				Lapas Lapų			
				01 01			

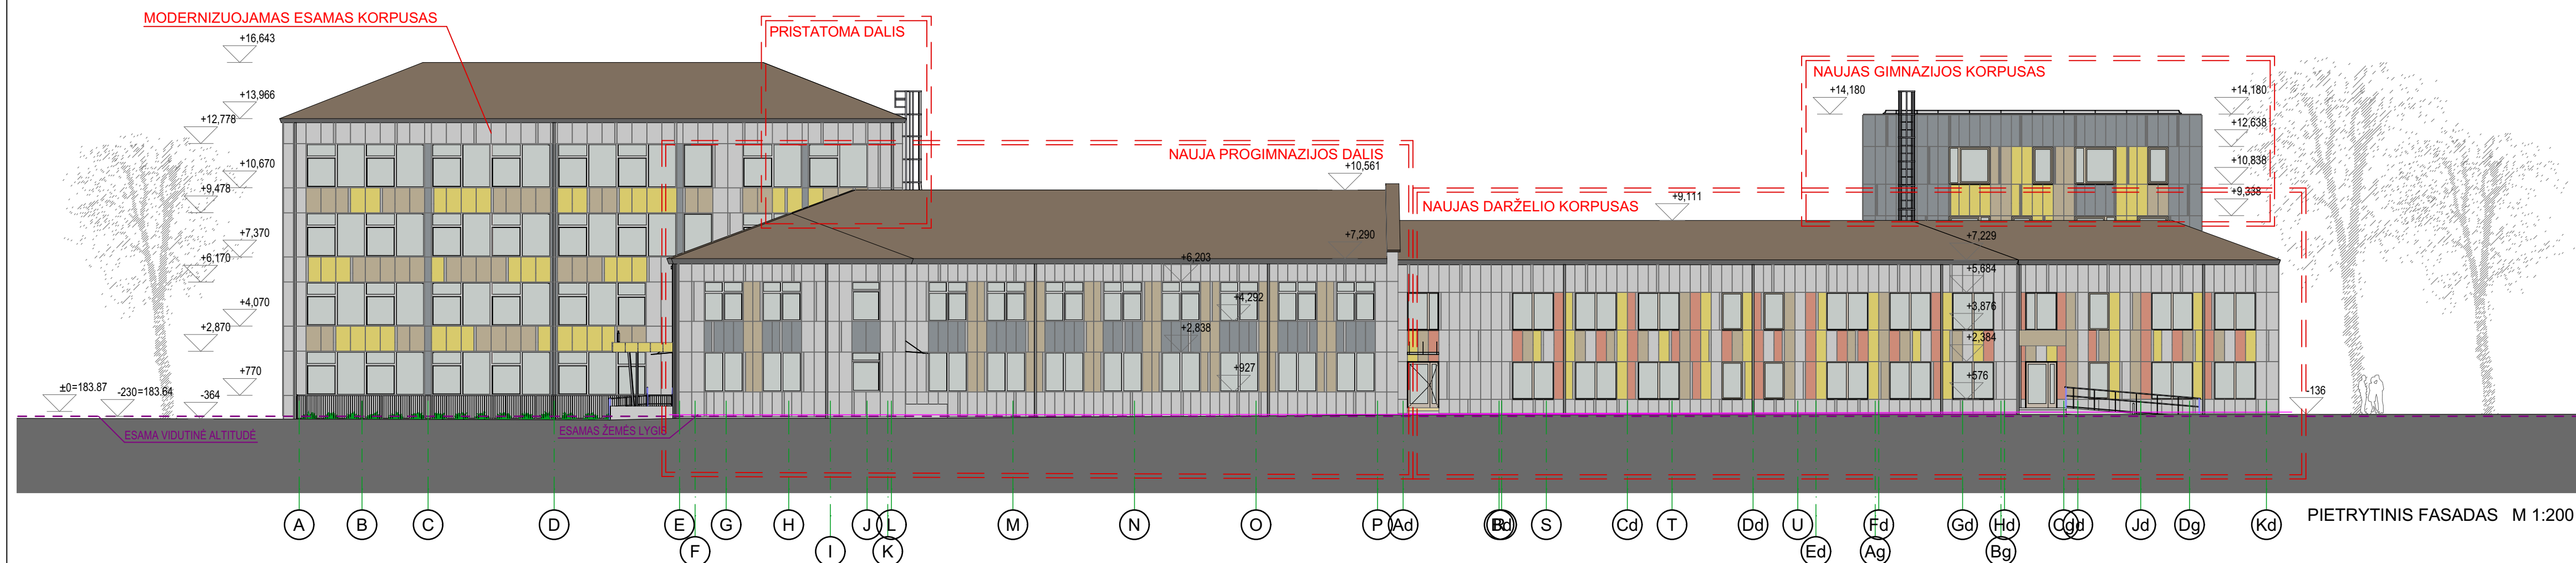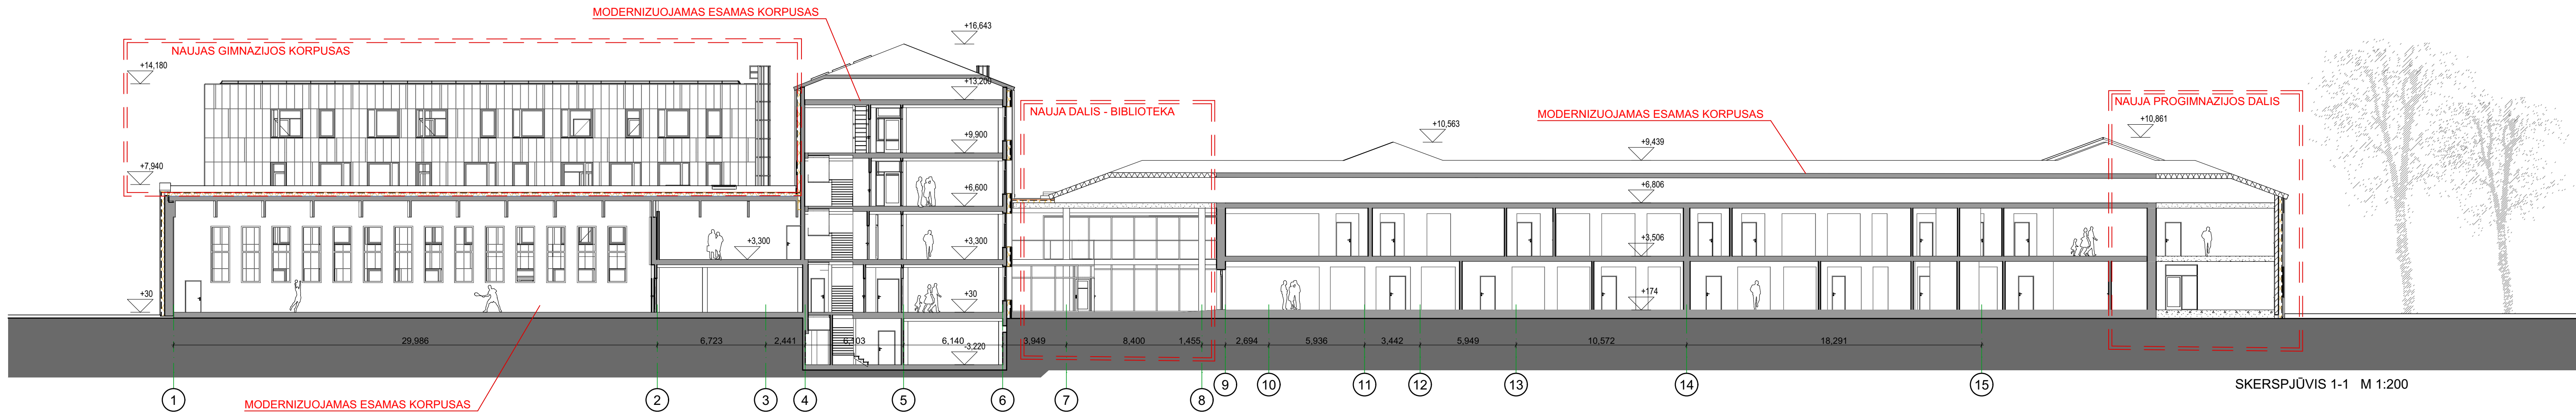




PASTABOS:
1. Esamų korpusų ašys sąlyginės.
2. Visus matmenis ir kiekius tikslinti vietoje, neatitikimus derinti papildomai.
3. Sprendinius tikslinti techninio ir darbo projekto metu.

+0.000=183.87
Alt. vid.=183.64

UAB "Pavilniai"
Vingio g.7, Juodšilai, Vilniaus raj. LT-14103
t. 30309899
el. +370 686 25447, +370 698 88129
biuras@pavilniai.lt
Direktorius L. Savickas


A1142/ven-0731	PV	Regina Savickienė	2024
A1958	PDV SA/SP	Rasa Šimatonytė-Gumbienė	2024
A1958	Arch	Rasa Šimatonytė-Gumbienė	2024
LT	Statybos	Bukiškio progimnazija. a.k. 306139262	

SUTARTINIAI ŽYMĖJIMAI	
	Fibrocemento plokštė (Equitone TE 10)
	Fibrocemento plokštė (Equitone TE 20)
	Fibrocemento plokštė (Equitone TE 60)
	Fibrocemento plokštė (Equitone TE 40)
	Fibrocemento plokštė (Equitone TE 30)
	Vertikalūs skardos elementai (šviesūs)
	Vertikalūs skardos elementai (tamsūs)
	Esamos/naujas banguotos skardos stogas
	Esamos sienos ir pertvaros
LAUKO SIENA:	
1. 2 sl. g/k + 50mm akmens vata	
2. Garo izoliacija+12 mm medžio plaušo pl.	
3. 220 mm LVL karkasas + akmens vata	
4. dif plėvelė+50 mm priešvėjinė vata	
5. 28 mm oro tarpas + fibrocemento plokštė	
FASADŲ ŠILTINIMAS:	
1. PAROC Ultra Plus 200mm	
2. Vėjo izoliacinė plokštė Paroc Tecto 30mm	
3. Ventiliuojamas oro tarpas - 40 mm	
4. Fibrocemento fasadų apdailos plokštė	
Statinio projekto pavadinimas	
Mokslų paskirties (visuomeninių pastatų grupės) pastato Mokyklos g. 1 Bukiškio k., Avižienių sen., Vilniaus r.sav. REKONSTRAVIMO PROJEKTAS	
Statinio numeris ir pavadinimas	
Mokslų paskirties pastatas (8.2)	
Dokumento pavadinimas	
Skerspjūvis 1-1 M 1:200 Pietvakarinis ir pietrytinis fasadai M 1:200	
Laida	
O	
Lapas	
Lapų	
01 01	

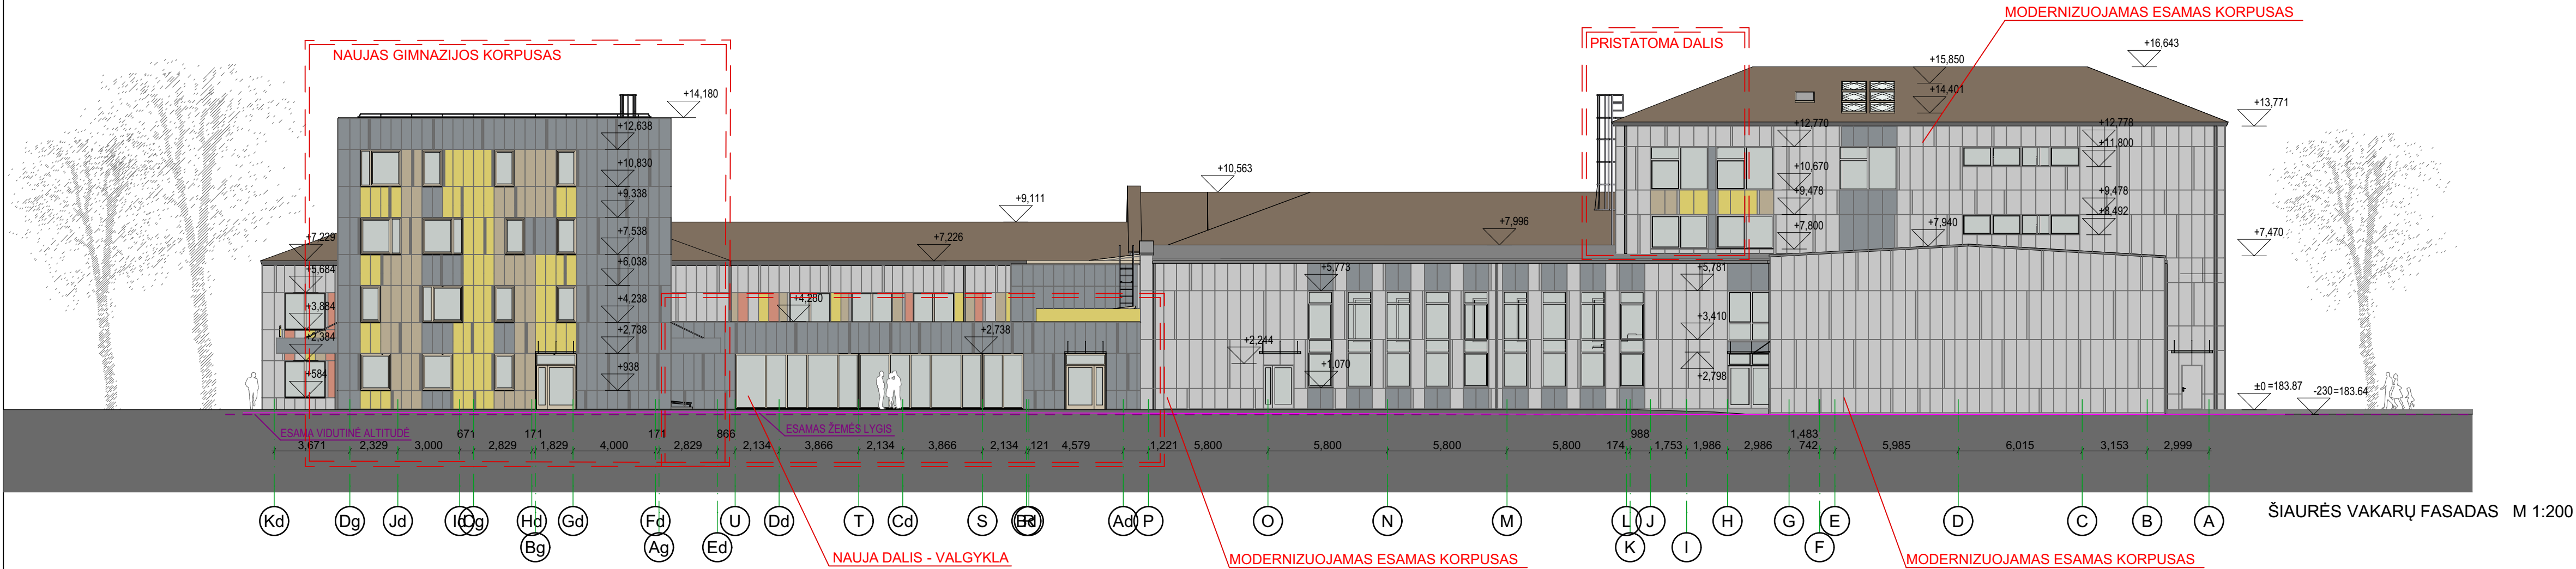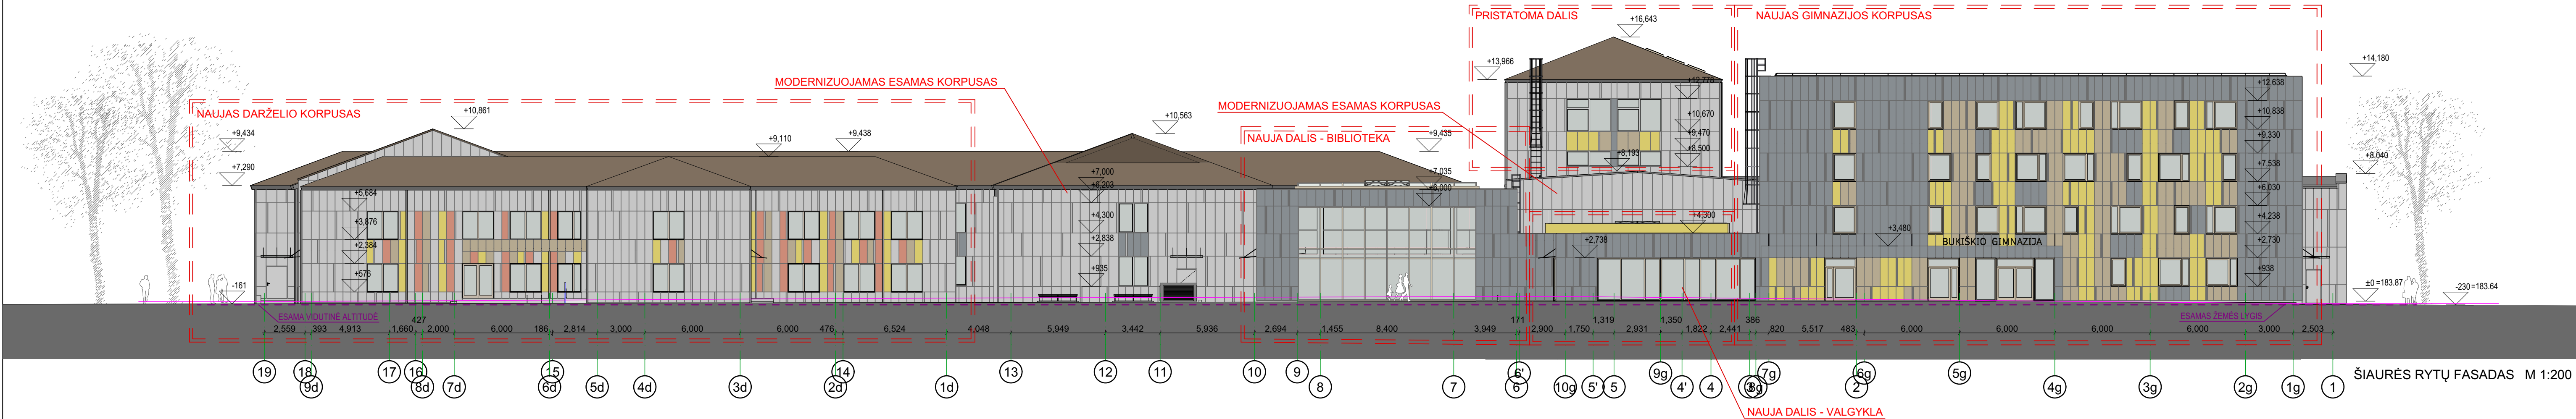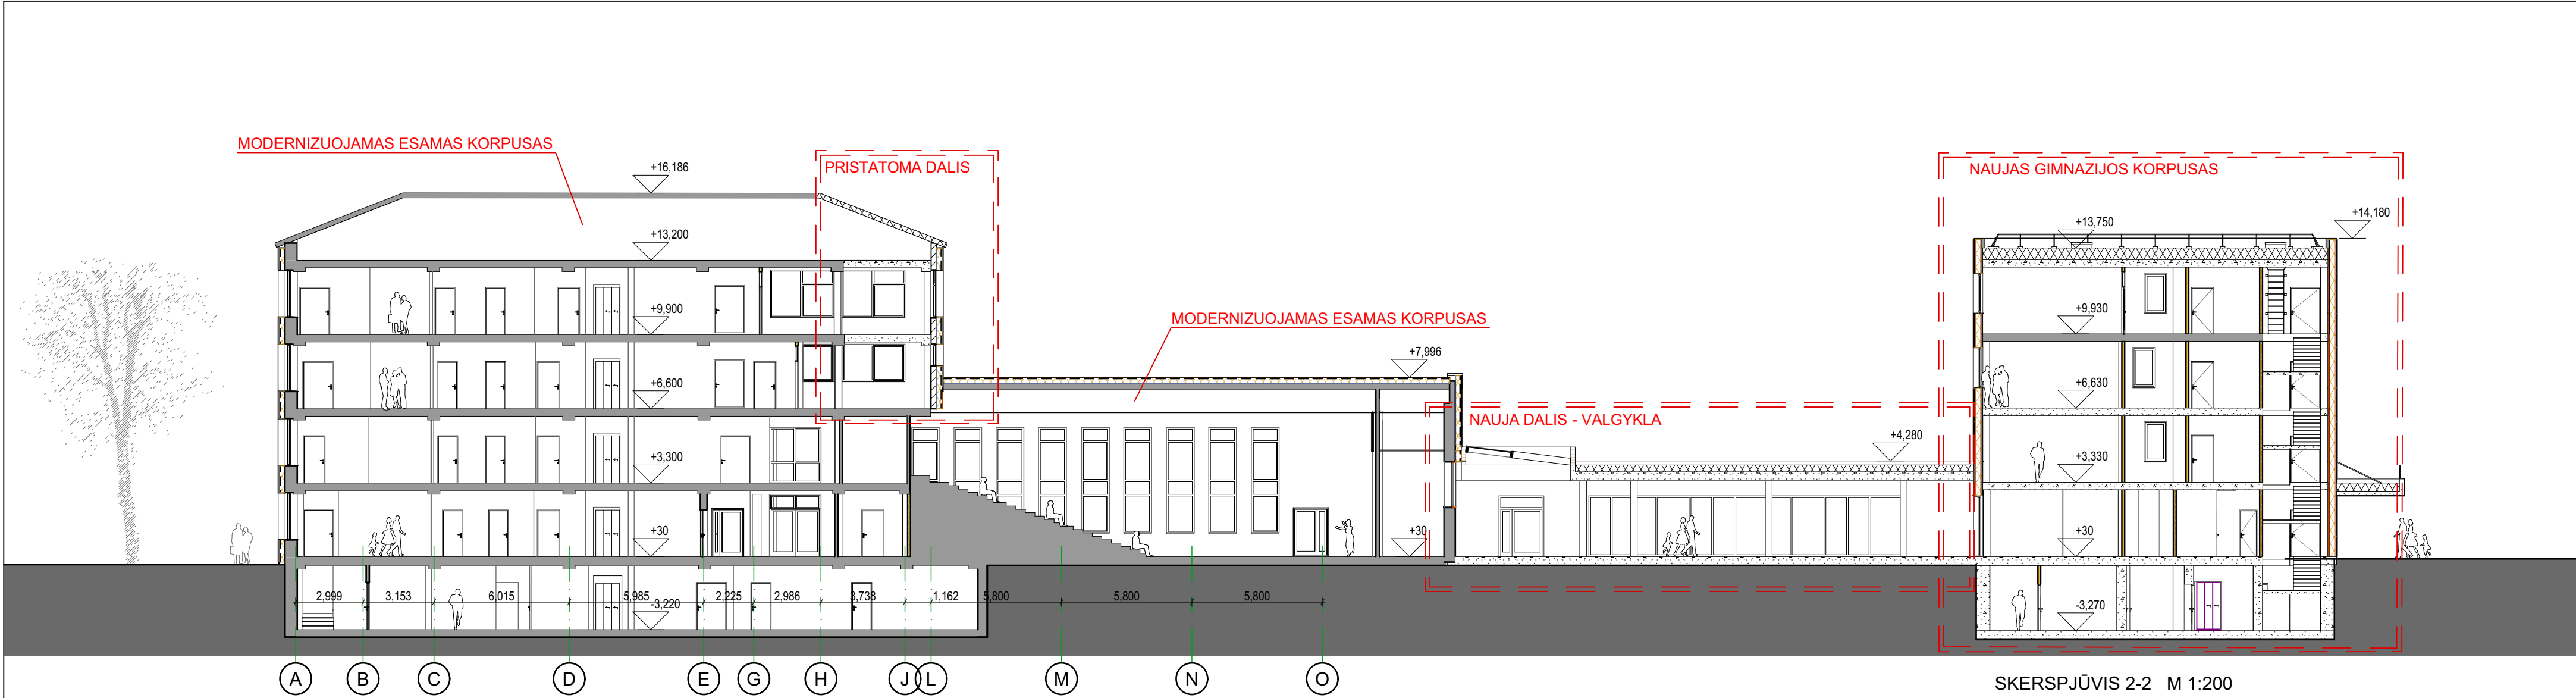

				SUTARTINIAI ŽYMĖJIMAI			
				Fibrocemento plokštė (Equitone TE 10)			
				Fibrocemento plokštė (Equitone TE 20)			
				Fibrocemento plokštė (Equitone TE 60)			
				Fibrocemento plokštė (Equitone TE 40)			
				Fibrocemento plokštė (Equitone TE 30)			
				Vertikalūs skardos elementai (šviesūs)			
				Vertikalūs skardos elementai (tamsūs)			
				Esamos/naujas banguotos skardos stogas			
				Esamos sienos ir pertvaros			
				LAUKO SIENA:			
				1. 2 sl. g/k + 50mm akmens vata			
				2. Garo izoliacija+12 mm medžio plašuŲ pl.			
				3. 220 mm LVL karkasas + akmens vata			
				4. dif. plėvelė+50 mm priedujinė vata			
				5. 28 mm oro tarpas + fibrocemento plokštė			
				FASADŲ ŠILTINIMAS:			
				1. RAROC Ultra Plus 200mm			
				2. Vėjo izoliacinė plokštė Paroc Tecto 30mm			
				3. Ventiliuojamas oro tarpas - 40 mm			
				4. Fibrocemento fasadų apdailos plokštė			

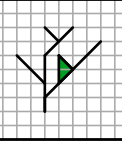

		UAB FlexiForma Vingio g.7, Juodšiliai, Vilniaus raj. LT-14103 i.k. 303058595 tel. +370 686 25447, +370 698 88129 biuras@flexiforma.lt Direktorius L. Savičius		Statinio projekto pavadinimas Mokslo paskirties (visuomeninių pastatų grupės) pastato Mokyklos g. 1 Bukiškio k., Avižienių sen., Vilniaus r.sav. REKONSTRAVIMO PROJEKTAS			
A1142/ NKPA0731	PV	Regina Savičienė	2024	Statinio numeris ir pavadinimas Mokslo paskirties pastatas (8.2)			
A1958	PDV SA/SP	Rasa Šimatonytė-Gumbienė	2024	Dokumento pavadinimas Teritorijos vaizdas iš paukščio skrydžio			
A1958	Arch	Rasa Šimatonytė-Gumbienė	2024				
				Laida O			
LT	Statytojas Bukiškio progimnazija. a.k. 306139262			FLX 267-2024-PP-SA-BR-09		Lapas 01	Lapų 01




UAB FlexiForma Vingio g. 7, Juodšiliai, Vilniaus raj. LT-14103 i.k. 303058595 tel. +370 686 25447, +370 698 88129 biuras@flexiforma.lt Direktorius L. Savičius				Statinio projekto pavadinimas			
				Mokslo paskirties (visuomeninių pastatų grupės) pastato Mokyklos g. 1 Bukiškio k., Avižienių sen., Vilniaus r.sav. REKONSTRAVIMO PROJEKTAS			
A1142/ NKPA0731	PV	Regina Savičienė	2024	Statinio numeris ir pavadinimas			
A1958	PDV SA/SP	Rasa Šimatonytė-Gumbienė	2024				
A1958	Arch	Rasa Šimatonytė-Gumbienė	2024				
				Dokumento pavadinimas			
				Pagrindinio įėjimo vaizdas			
LT	Statytojas			FLX 267-2024-PP-SA-BR-10		Lapas	Lapų
	Bukiškio progimnazija. a.k. 306139262					01	01




UAB FlexiForma Vingio g. 7, Juodšiliai, Vilniaus raj. LT-14103 i.k. 303058595 tel. +370 686 25447, +370 698 88129 biuras@flexiforma.lt Direktorius L. Savičius				Statinio projekto pavadinimas				
				Mokslo paskirties (visuomeninių pastatų grupės) pastato Mokyklos g. 1 Bukiškio k., Avižienių sen., Vilniaus r.sav. REKONSTRAVIMO PROJEKTAS				
A1142/ NKPA0731	PV	Regina Savičienė	2024	Statinio numeris ir pavadinimas				
A1958	PDV SA/SP	Rasa Šimatonytė-Gumbienė	2024					
A1958	Arch	Rasa Šimatonytė-Gumbienė	2024					
				Dokumento pavadinimas				
				Mokslo paskirties pastatas (8.2)				
				Laida				
				Naujo ikimokyklinio korpuso vaizdas			O	
LT	Statytojas			FLX 267-2024-PP-SA-BR-11			Lapas	Lapų
	Bukiškio progimnazija. a.k. 306139262						01	01

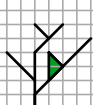


		UAB FlexiForma Vingio g. 7, Juodšiliai, Vilniaus raj. LT-14103 i.k. 303058595 tel. +370 686 25447, +370 698 88129 biuras@flexiforma.lt Direktorius L. Savičius		Statinio projekto pavadinimas Mokslo paskirties (visuomeninių pastatų grupės) pastato Mokyklos g. 1 Bukiškio k., Avižienių sen., Vilniaus r.sav. REKONSTRAVIMO PROJEKTAS		
A1142/ NKPA0731	PV	Regina Savičienė	2024	Statinio numeris ir pavadinimas Mokslo paskirties pastatas (8.2)		
A1958	PDV SA/SP	Rasa Šimatonytė-Gumbienė	2024	Dokumento pavadinimas Naujo gimnazijos korpuso vaizdas		Laida
A1958	Arch	Rasa Šimatonytė-Gumbienė	2024			O
LT	Statytojas Bukiškio progimnazija. a.k. 306139262			FLX 267-2024-PP-SA-BR-12	Lapas	Lapų
					01	01

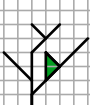

		UAB FlexiForma Vingio g.7, Juodšiliai, Vilniaus raj. LT-14103 i.k. 303058595 tel. +370 686 25447, +370 698 88129 biuras@flexiforma.lt Direktorius L. Savičius		Statinio projekto pavadinimas Mokslo paskirties (visuomeninių pastatų grupės) pastato Mokyklos g. 1 Bukiškio k., Avižienių sen., Vilniaus r.sav. REKONSTRAVIMO PROJEKTAS		
A1142/ NKPA0731	PV	Regina Savičienė	2024	Statinio numeris ir pavadinimas Mokslo paskirties pastatas (8.2)		
A1958	PDV SA/SP	Rasa Šimatonytė-Gumbienė	2024			
A1958	Arch	Rasa Šimatonytė-Gumbienė	2024			
				Dokumento pavadinimas Bibliotekos / Skaityklos holo erdvė		
				Laida O		
LT	Statytojas Bukiškio progimnazija. a.k. 306139262			FLX 267-2024-PP-SA-BR-13	Lapas	Lapų
					01	01

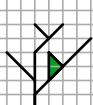

		UAB FlexiForma Vingio g. 7, Juodšiliai, Vilniaus raj. LT-14103 i.k. 303058595 tel. +370 686 25447, +370 698 88129 biuras@flexiforma.lt Direktorius L. Savičius		Statinio projekto pavadinimas Mokslo paskirties (visuomeninių pastatų grupės) pastato Mokyklos g. 1 Bukiškio k., Avižienių sen., Vilniaus r.sav. REKONSTRAVIMO PROJEKTAS		
A1142/ NKPA0731	PV	Regina Savičienė	2024	Statinio numeris ir pavadinimas Mokslo paskirties pastatas (8.2)		
A1958	PDV SA/SP	Rasa Šimatonytė-Gumbienė	2024	Dokumento pavadinimas Bibliotekos / Skaityklos holo erdvė		Laida
A1958	Arch	Rasa Šimatonytė-Gumbienė	2024			O
LT	Statytojas Bukiškio progimnazija. a.k. 306139262			FLX 267-2024-PP-SA-BR-14	Lapas	Lapų
					01	01



				UAB FlexiForma Vingio g.7, Juodšiliai, Vilniaus raj. LT-14103 i.k. 303058595 tel. +370 686 25447, +370 698 88129 biuras@flexiforma.lt Direktorius L. Savičius				Statinio projekto pavadinimas Mokslo paskirties (visuomeninių pastatų grupės) pastato Mokyklos g. 1 Bukiškio k., Avižienių sen., Vilniaus r.sav. REKONSTRAVIMO PROJEKTAS			
A1142/ NKPA0731		PV		Regina Savičienė		2024		Statinio numeris ir pavadinimas Mokslo paskirties pastatas (8.2)			
A1958		PDV SA/SP		Rasa Šimatonytė-Gumbienė		2024		Dokumento pavadinimas Bibliotekos / Skaityklos holo erdvė			
A1958		Arch		Rasa Šimatonytė-Gumbienė		2024					
								Laida			
								O			
LT		Statytojas						FLX 267-2024-PP-SA-BR-15		Lapas	Lapų
		Bukiškio progimnazija. a.k. 306139262								01	01



UAB FlexiForma Vingio g. 7, Juodšiliai, Vilniaus raj. LT-14103 i.k. 303058595 tel. +370 686 25447, +370 698 88129 biuras@flexiforma.lt Direktorius L. Savičius <td colspan="4">Statinio projekto pavadinimas</td>				Statinio projekto pavadinimas					
				Mokslo paskirties (visuomeninių pastatų grupės) pastato Mokyklos g. 1 Bukiškio k., Avižienių sen., Vilniaus r.sav. REKONSTRAVIMO PROJEKTAS					
A1142/ NKPA0731		PV	Regina Savičienė	2024	Statinio numeris ir pavadinimas				
A1958		PDV SA/SP	Rasa Šimatonytė-Gumbienė	2024	Mokslo paskirties pastatas (8.2)				
A1958		Arch	Rasa Šimatonytė-Gumbienė	2024					
					Dokumento pavadinimas			Laida	
								Valgyklos erdvės vaizdas	O
LT		Statytojas			FLX 267-2024-PP-SA-BR-16			Lapas	Lapų
		Bukiškio progimnazija. a.k. 306139262						01	01