

PROJEKTO PAVADINIMAS

MOKSLO PASKIRTIES
(VISUOMENINIŲ PASTATŲ GRUPĖS)
PASTATO MOKYKLOS G. 1
BUKIŠKIO K., AVIŽIENIŲ SEN.,
VILNIAUS R. SAV.
REKONSTRAVIMO PROJEKTAS

OBJEKTO ADRESAS

Mokyklos g.1, Bukiškio k., Avižienių
sen., Vilniaus r.sav.

STATYTOJAS

BUKIŠKIO PROGIMNAZIJA,
a.k. 306139262

STATINIO KATEGORIJA


YPATINGAS

PROJEKTO ETAPAS

PROJEKTINIAI PASIŪLYMAI

PROJEKTO DALIS

SP (SKLYPO PLANO DALIS)

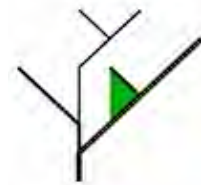

UAB FlexiForma

į.k. 303058595,
Vingio g. 7, Juodšiliai, Vilniaus r. sav.
Tel. +370 698 88129,
+370 686 25447
biuras@flexiforma.lt

ĮMONĖS DIREKTORIUS

LINAS SAVIČIUS
tel. 869888129

PROJEKTO VADOVAS

REGINA SAVIČIENĖ
tel. 8686 25447
LR AM nr A1142
NKPA nr 1541

PROJEKTO AUTORĖS

REGINA SAVIČIENĖ
RASA ŠIMATONYTĖ-GUMBIENĖ

PROJEKTO NUMERIS

FLX 267-2024

PROJEKTO PARENGIMO METAI

2024

PROJEKTO ETAPAS PP

PROJEKTO SUDĖTIES ŽINIARAŠTIS


PROJEKTO NUMERIS – FLX-267-2024-TDP

Bylos Nr.	Žymuo	Pavadinimas	Projekto dalies vadovas, atestato nr., kontaktai
I	BD	Bendroji dalis	PV Regina Savičienė , At. Nr. A1142, NKPA Nr.0731, Uab. FlexiForma
II	SP	Sklypo plano dalis	PDV SA, SP Rasa Šimatonytė-Gumbienė , At. Nr. A1958, Ind. veiklos Nr. 774092
III	SA	Architektūrinė dalis	PDV SA, SP Rasa Šimatonytė-Gumbienė , At. Nr. A1958, Ind. veiklos Nr. 774092


TURINYS

SP BYLOS DOKUMENTŲ ŽINIARAŠTIS

Eil. Nr.	Dokumento pavadinimas	Psl.
1	Titulinis	1
2	Projekto sudėties žiniaraštis / Turinys	2
3	Brėžiniai	3-18
3.1	Situacijos planas M 1:2000	3
3.2	Sklypo planas M 1:500	4
3.3	Sklypo vertikalusis planas M 1:500	5
3.4	Sklypo sutvarkymo planas M 1:500	6
3.5	Sklypo teritorijų, kuriose taikomos specialiosios žemės naudojimo sąlygos planas M 1:500	7
3.6	Gaisrų gesinimo ir gelbėjimo automobilių privažiavimo planas M 1:500	8
3.7	Lietaus sutvarkymo planas M 1:500	9

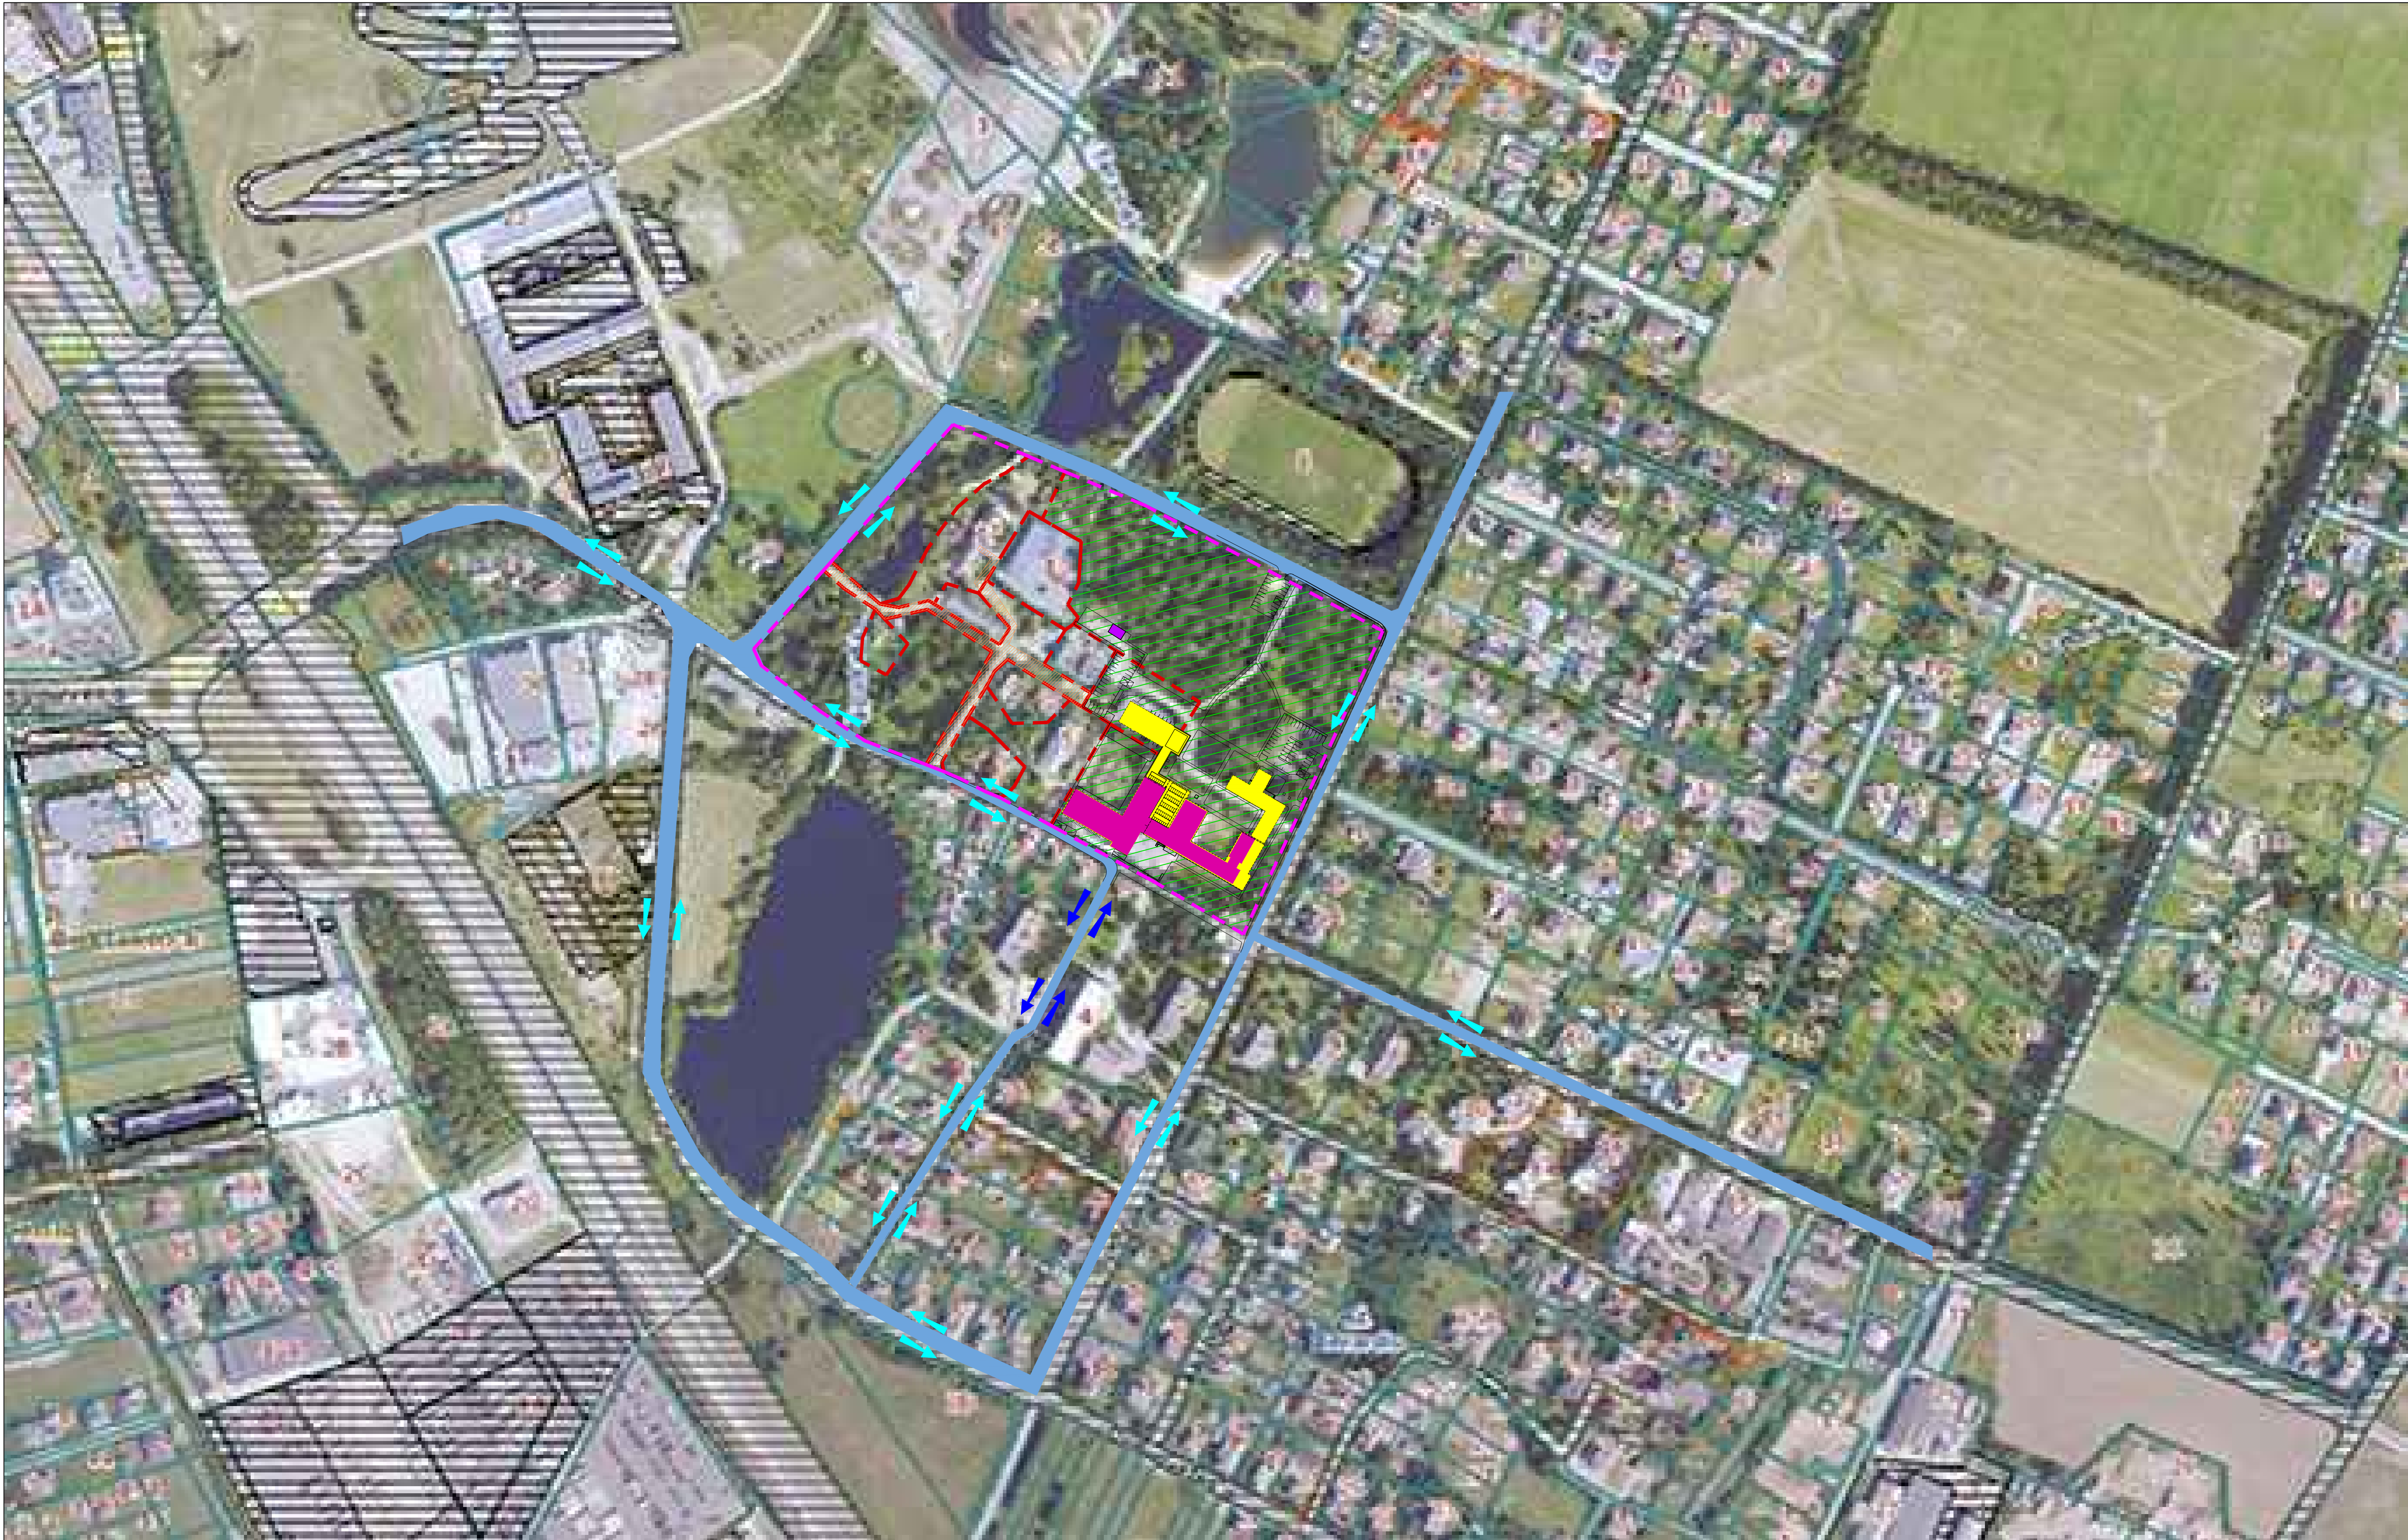

SUTARTINIAI ŽYMĖJIMAI				§ ↑	UAB Projektas Vingio g.7, Juodšilai, Vilniaus raj. LT-14103 Lk. 303058595 Tel. +370 698 25447, +370 698 88129 buras@revforma.lt Direktorius L. Šaulius	Statinio projekto pavadinimas	
—	Projektuojamo sklypo ribos	—	Servitutas privažiavimui (naudojimosi tvarka)			Mokslų paskirties (visuomeninių pastatų grupės) pastato	
---	Naudojimosi tvarkos nustatytos ribos	—	Gatvės/ privažiavimai (asfaltas)			Mokyklos g. 1 Bukišio k., Avižienių sen., Vilniaus r.sav. REKONSTRAVIMO PROJEKTAS	
—	Projektuojama sklypo dalis	—	Esamas dvipusis eismas			Statinio numeris ir pavadinimas	
—	Rekonstruojamo pastato esama dalis	—	Projektuojamas dvipusis eismas			Mokslų paskirties pastatas (8.2)	
—	Rekonstruojamo pastato pristatoma dalis	—		±0.00=183.87 Alt. vid.=183.64	LT	Situacijos planas M 1:2000	
—	Ūkinis pastatas (garažas). Nauja statyba	—				Laida	
						O	
						Lapas	
						Lapų	
						01	
						01	

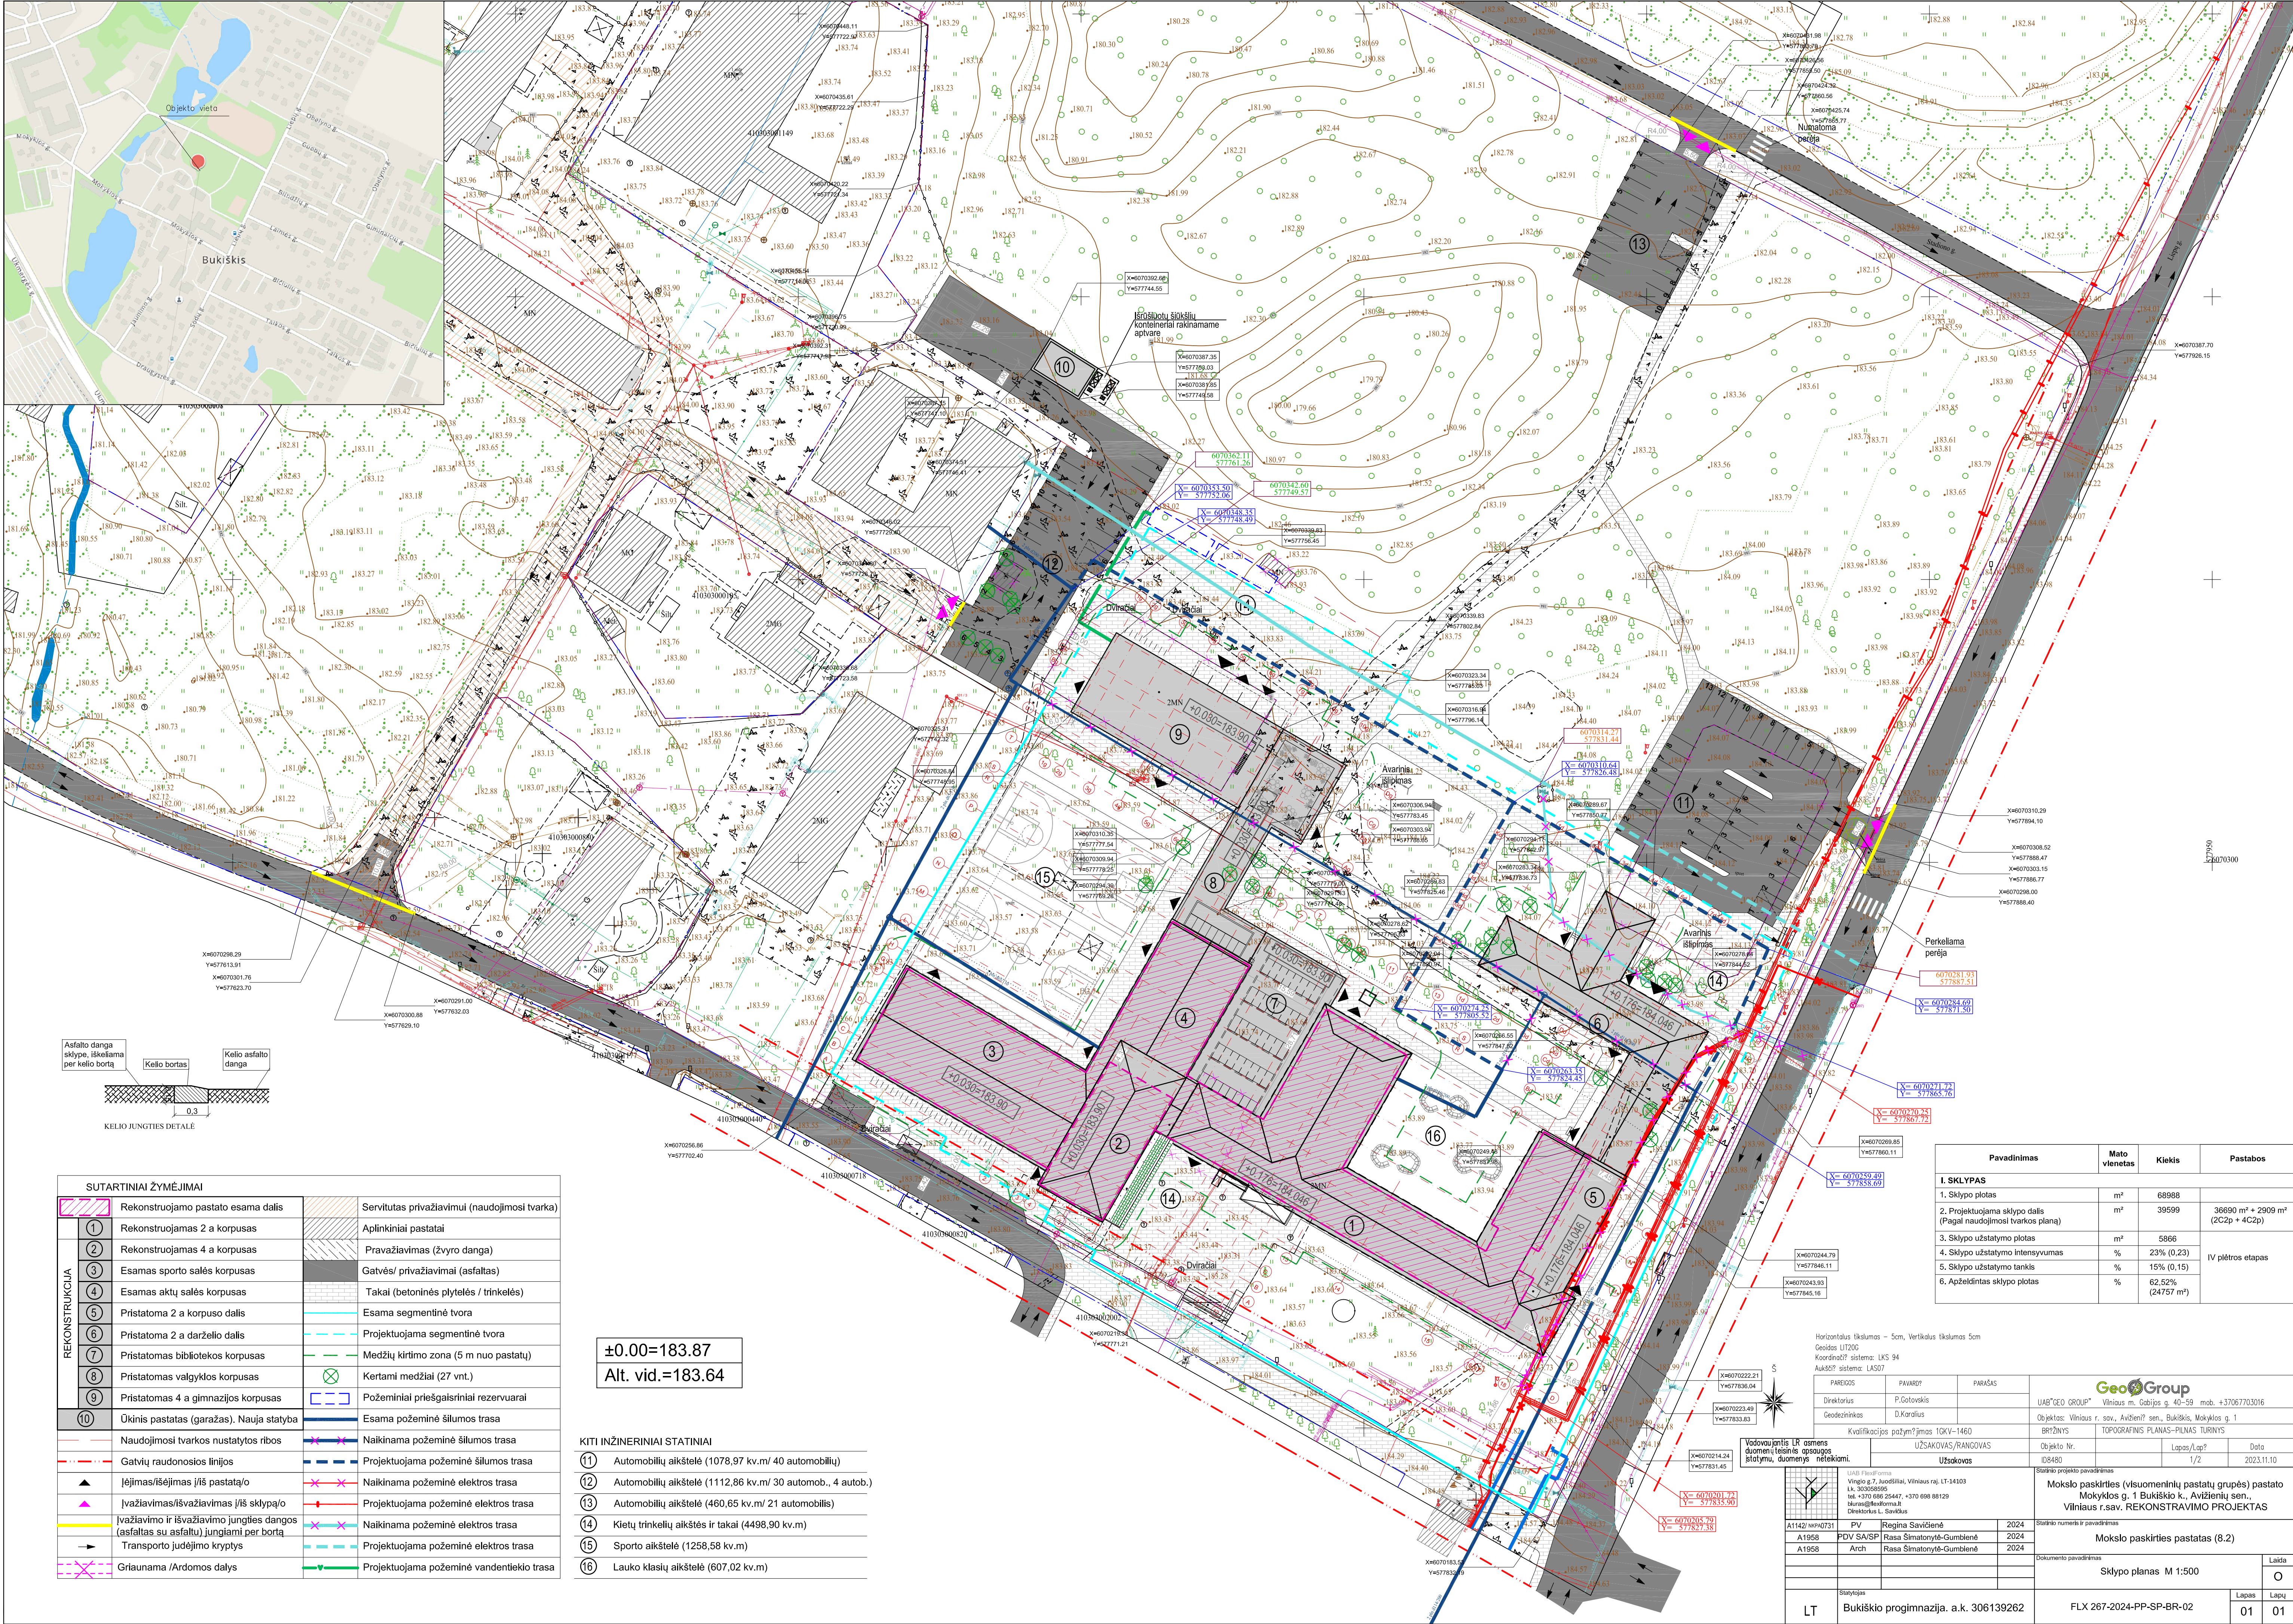

SUTARTINIAI ŽYMĖJIMAI		
	Rekonstruojamo pastato esama dalis	Servitutas privažiavimui (naudojimosi tvarka)
①	Rekonstruojamas 2 a korpusas	Aplinkiniai pastatai
②	Rekonstruojamas 4 a korpusas	Pravažiavimas (žvyro dangą)
③	Esamas sporto salės korpusas	Gatvės/ privažiavimai (asfaltas)
④	Esamas aktų salės korpusas	Takai (betoninės plytelės / trinkelės)
⑤	Pristatoma 2 a korpuso dalis	Esama segmentinė tvora
⑥	Pristatoma 2 a darželio dalis	Projektuojama segmentinė tvora
⑦	Pristatoma bibliotekos korpusas	Medžių kirtimo zona (5 m nuo pastatų)
⑧	Pristatoma valgyklos korpusas	Kertami medžiai (27 vnt.)
⑨	Pristatoma 4 a gimnazijos korpusas	Požeminiai priešgaisriniai rezervuarai
⑩	Ūkinis pastatas (garažas). Nauja statyba	Esama požeminė šilumos trasa
	Naudojimosi tvarkos nustatytos ribos	Naikinama požeminė šilumos trasa
	Gatvių raudonosios linijos	Projektuojama požeminė šilumos trasa
	Iėjimas/išėjimas į/iš pastatų/o	Naikinama požeminė elektros trasa
	Ivažiavimas/išvažiavimas į/iš sklypą/o	Projektuojama požeminė elektros trasa
	Ivažiavimo ir išvažiavimo jungties dangos (asfaltas su asfaltu) jungiami per bortą	Naikinama požeminė elektros trasa
	Transporto judėjimo kryptys	Projektuojama požeminė elektros trasa
	Griaumena / Ardomos dalys	Projektuojama požeminė vandentiekio trasa

±0.00=183.87
Alt. vid.=183.64

KITI INŽINERINIAI STATINIAI	
⑪	Automobilių aikštelė (1078,97 kv.m/ 40 automobilių)
⑫	Automobilių aikštelė (1112,86 kv.m/ 30 automob., 4 autob.)
⑬	Automobilių aikštelė (460,65 kv.m/ 21 automobilis)
⑭	Kietų trinkelų aikštelė ir takai (4498,90 kv.m)
⑮	Sporto aikštelė (1258,58 kv.m)
⑯	Lauko klasių aikštelė (607,02 kv.m)

Horizontalus tikslumas – 5cm, Vertikalus tikslumas 5cm
Geoido UTM20
Koordinatų sistema: LKS 94
Aukštų sistema: LAS07

PAREDOJUS

PAVARDY

PARAŠAS

Projektorius

P. Grotovskis

D. Karalius

Kvalifikacijos pažymėjimas

10KV-1460

UŽSAKOVAS/RANGOVAS

Užsakovo

UAB "GeoGroup"

Vilniaus m. Gabijos g. 40-59 mob. +37067703016

Objektas: Vilniaus r. sav., Avižienų sen., Bukiško k., Mokyklos g. 1

BR2INYS

TOPOGRAFINIS PLANAS-PILNAS TURINYS

Objekto Nr.

108490

Lapų/Lapų

1/2

Data

2023.11.10

Statinio projekto pavadinimas

Mokslų paskirties (visuomeninių pastatų grupės) pastato Mokyklos g. 1 Bukiško k., Avižienų sen., Vilniaus r.sav. REKONSTRAVIMO PROJEKTAS

Statinio numeris ir pavadinimas

Mokslų paskirties pastatas (8.2)

Sklypo planas M 1:500

Laido

O

LT

Bukiško progimnazija. a.k. 306139262


FLX 267-2024-PP-SP-BR-02

Lapas

Lapų

01

01

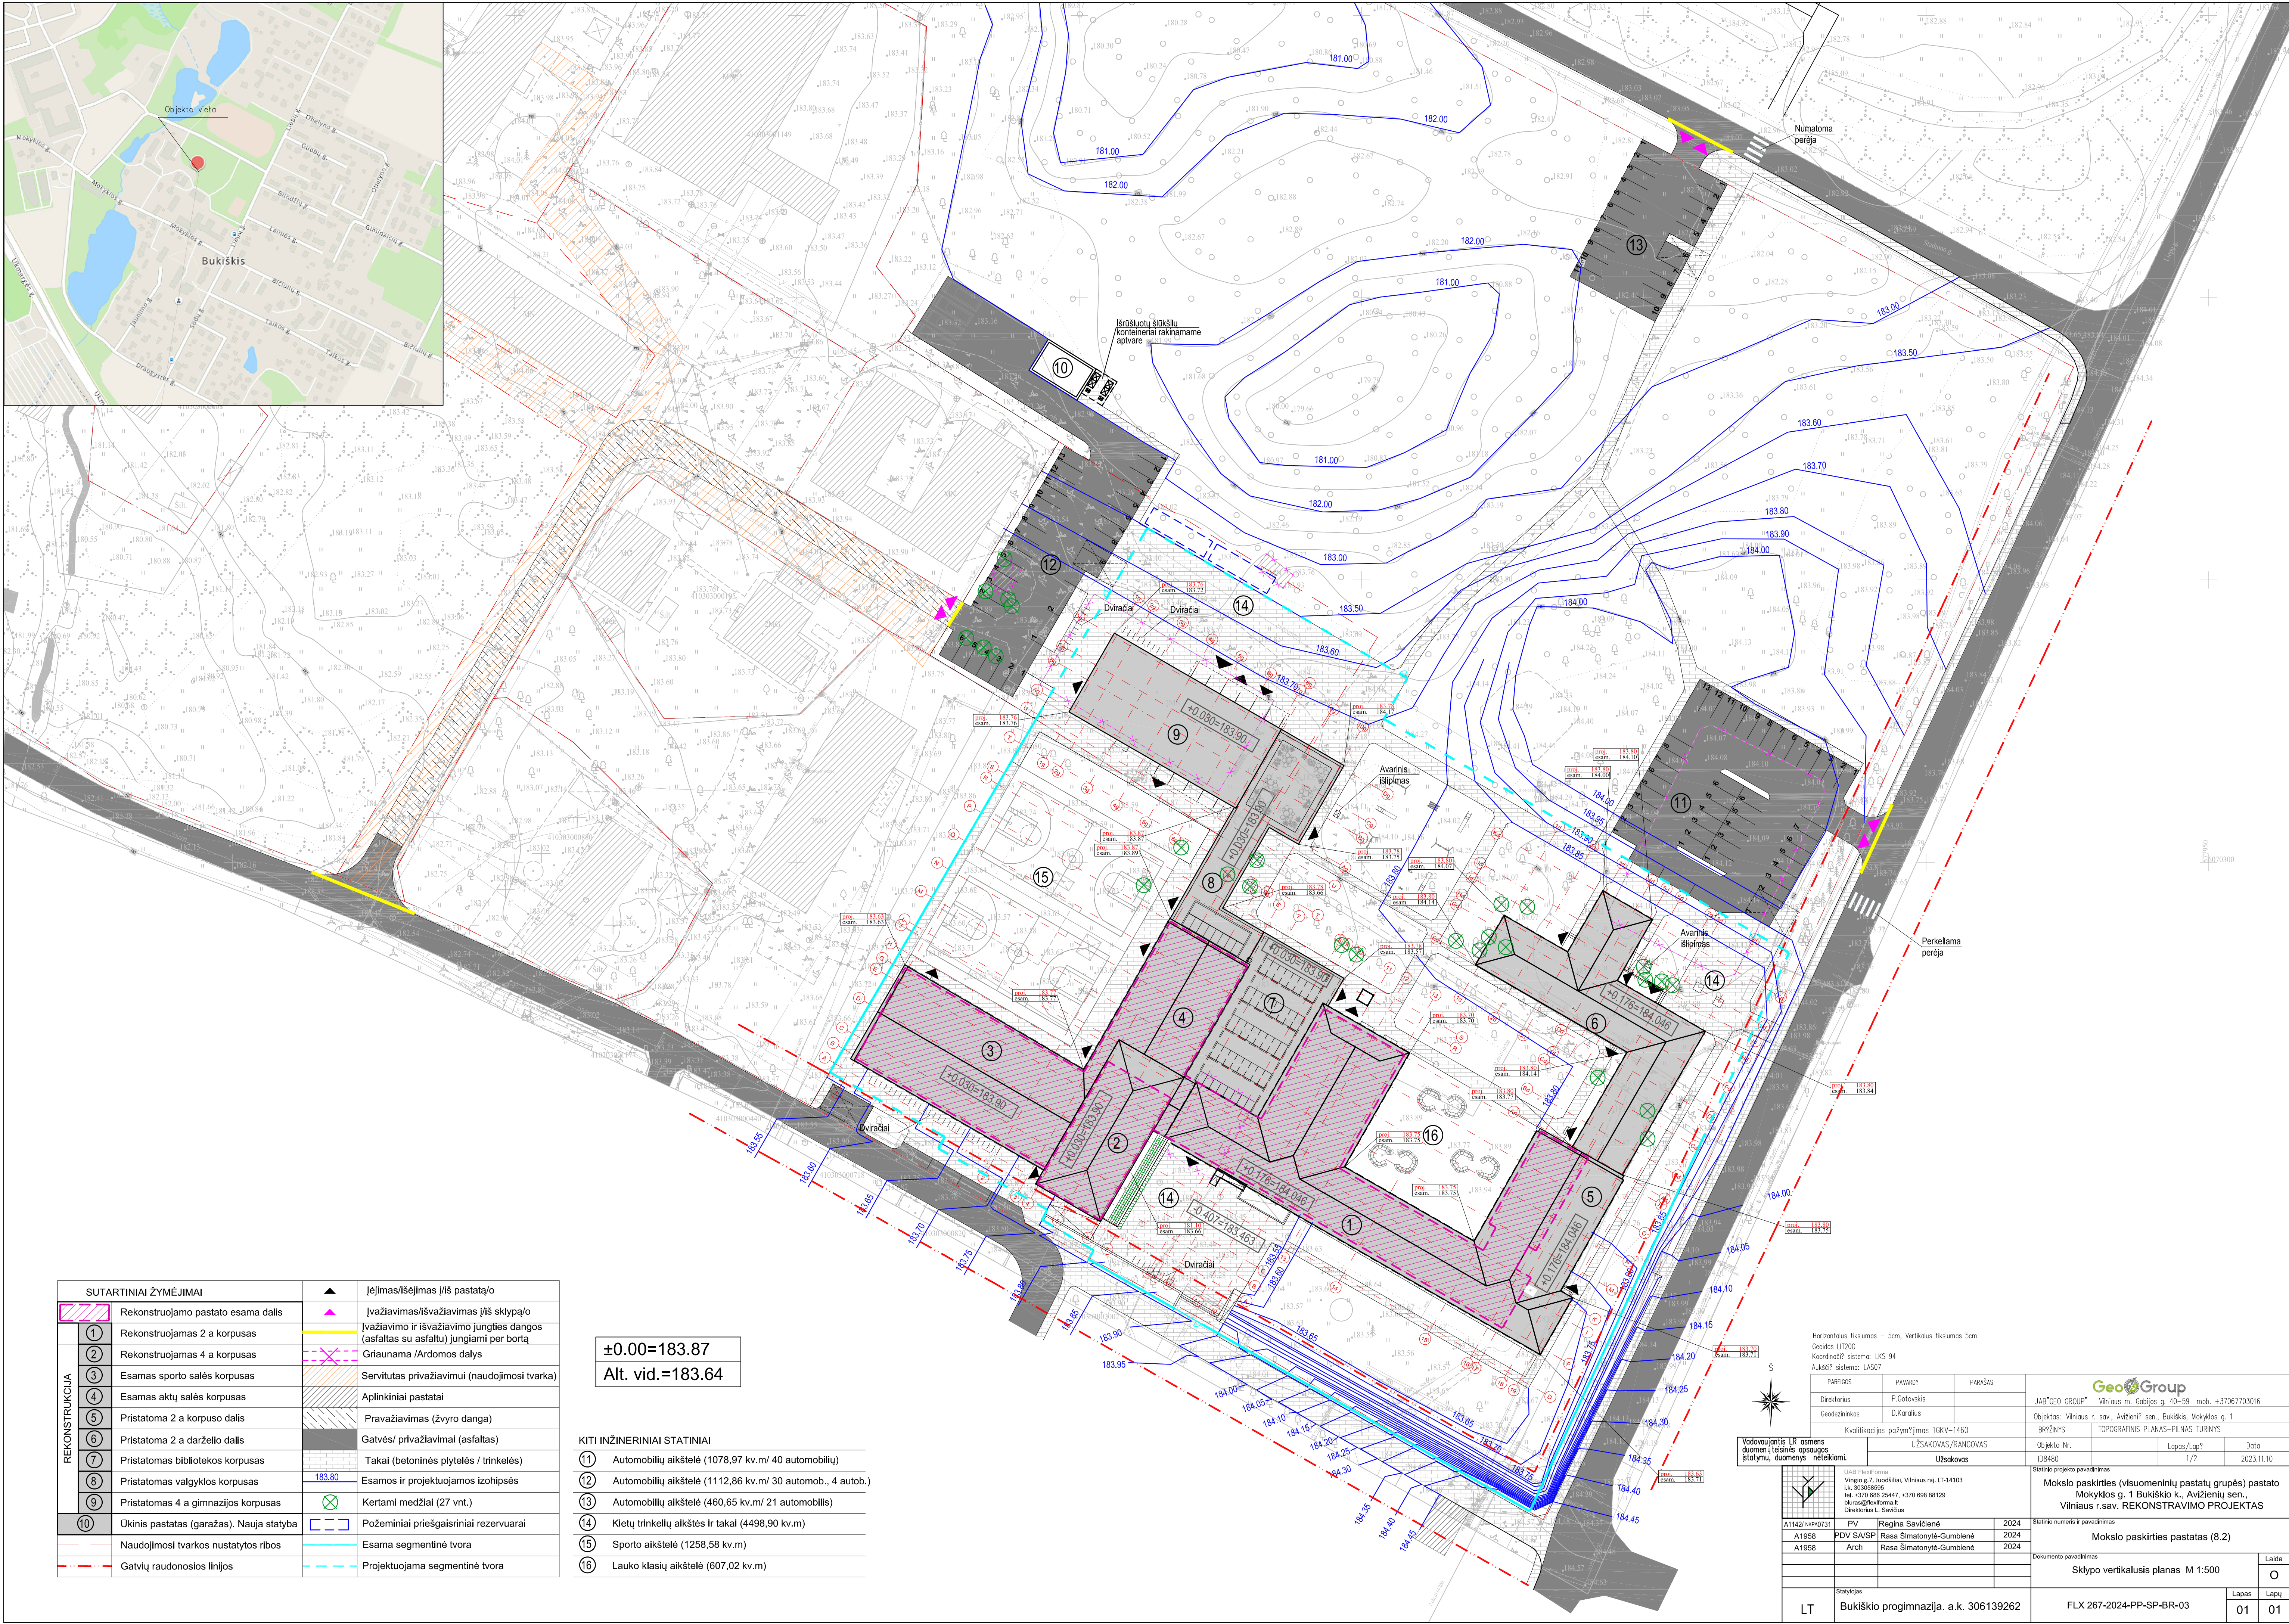

SUTARTINIAI ŽYMĖJIMAI		▲	Įėjimas/išėjimas į/iš pastatą/o
REKONSTRUKCIJA	1	Rekonstruojamo pastato esama dalis	Įvažiavimas/išvažiavimas į/iš sklypą/o
	2	Rekonstruojamas 2 a korpusas	Įvažiavimo ir išvažiavimo jungties dangos (asfaltas su asfaltu) jungiami per bortą
	3	Rekonstruojamas 4 a korpusas	Griauinama /Ardomos dalys
	4	Esamas sporto salės korpusas	Servitutas privažiavimui (naudojimosi tvarka)
	5	Esamas aktų salės korpusas	Aplinkiniai pastatai
	6	Pristatoma 2 a korpuso dalis	Pravažiavimas (žvyro danga)
	7	Pristatoma 2 a darželio dalis	Gatvės/ privažiavimai (asfaltas)
	8	Pristatomas bibliotekos korpusas	Takai (betoninės plytelės / trinkelės)
	9	Pristatomas valgyklos korpusas	Esamos ir projektuojamos izoliacijos
	10	Pristatomas 4 a gimnazijos korpusas	Kertami medžiai (27 vnt.)
	11	Ūkinis pastatas (garažas). Nauja statyba	Požeminiai priešgaisriniai rezervuarai
	12	Naudojimosi tvarkos nustatytos ribos	Esama segmentinė tvora
	13	Gatvių raudonosios linijos	Projektuojama segmentinė tvora

±0.00=183.87
Alt. vid.=183.64

KITI INŽINERINIAI STATINIAI	
11	Automobilių aikštelė (1078,97 kv.m/ 40 automobilių)
12	Automobilių aikštelė (1112,86 kv.m/ 30 automob., 4 autob.)
13	Automobilių aikštelė (460,65 kv.m/ 21 automobilis)
14	Kietų trinkelių aikštės ir takai (4498,90 kv.m)
15	Sporto aikštelė (1258,58 kv.m)
16	Lauko klasių aikštelė (607,02 kv.m)

Horizontalus tikslumas – 5cm, Vertikalus tikslumas 5cm
Geoidos UTM06
Koordinatų sistema: LKS 94
Aukštų sistema: LAS07

PAREDOJUS

PAVARDY

PARAŠAS

Direktorius

P.Gorovskis

Geodezininkas

D.Karalius

Kvalifikacijos pažymėjimas

10KV-1460

UŽSAKOVAS/RANGOVAS

Užsakovas

Vadovaujantis LR asmens duomenų teisinės apsaugos įstatymu, duomenys neatskleidiami.

LT

LT

GeoGroup

UAB "GEO GROUP" Viniaus m. Gabijos g. 40-59 mob. +37067703016

Objektas: Viniaus r. sav., Avižienių sen., Bukiškių, Mokyklos g. 1

BR2INYS TOPOGRAFINIS PLANAS-PILNAS TURINYS

Objekto Nr. 108490

Lapas/Lapų? 1/2

Data 2023.11.10

Statinio projekto pavadinimas

Mokslų paskirties (visuomeninių pastatų grupės) pastato Mokyklos g. 1 Bukiškių k., Avižienių sen., Viniaus r.sav. REKONSTRAVIMO PROJEKTAS

Statinio numeris ir pavadinimas

Mokslų paskirties pastatas (8.2)

Sklypo vertikalusis planas M 1:500

Laido O

Statybos


Bukiškio progimnazija, a.k. 306139262

FLX 267-2024-PP-SP-BR-03

Lapas 01

Lapų 01



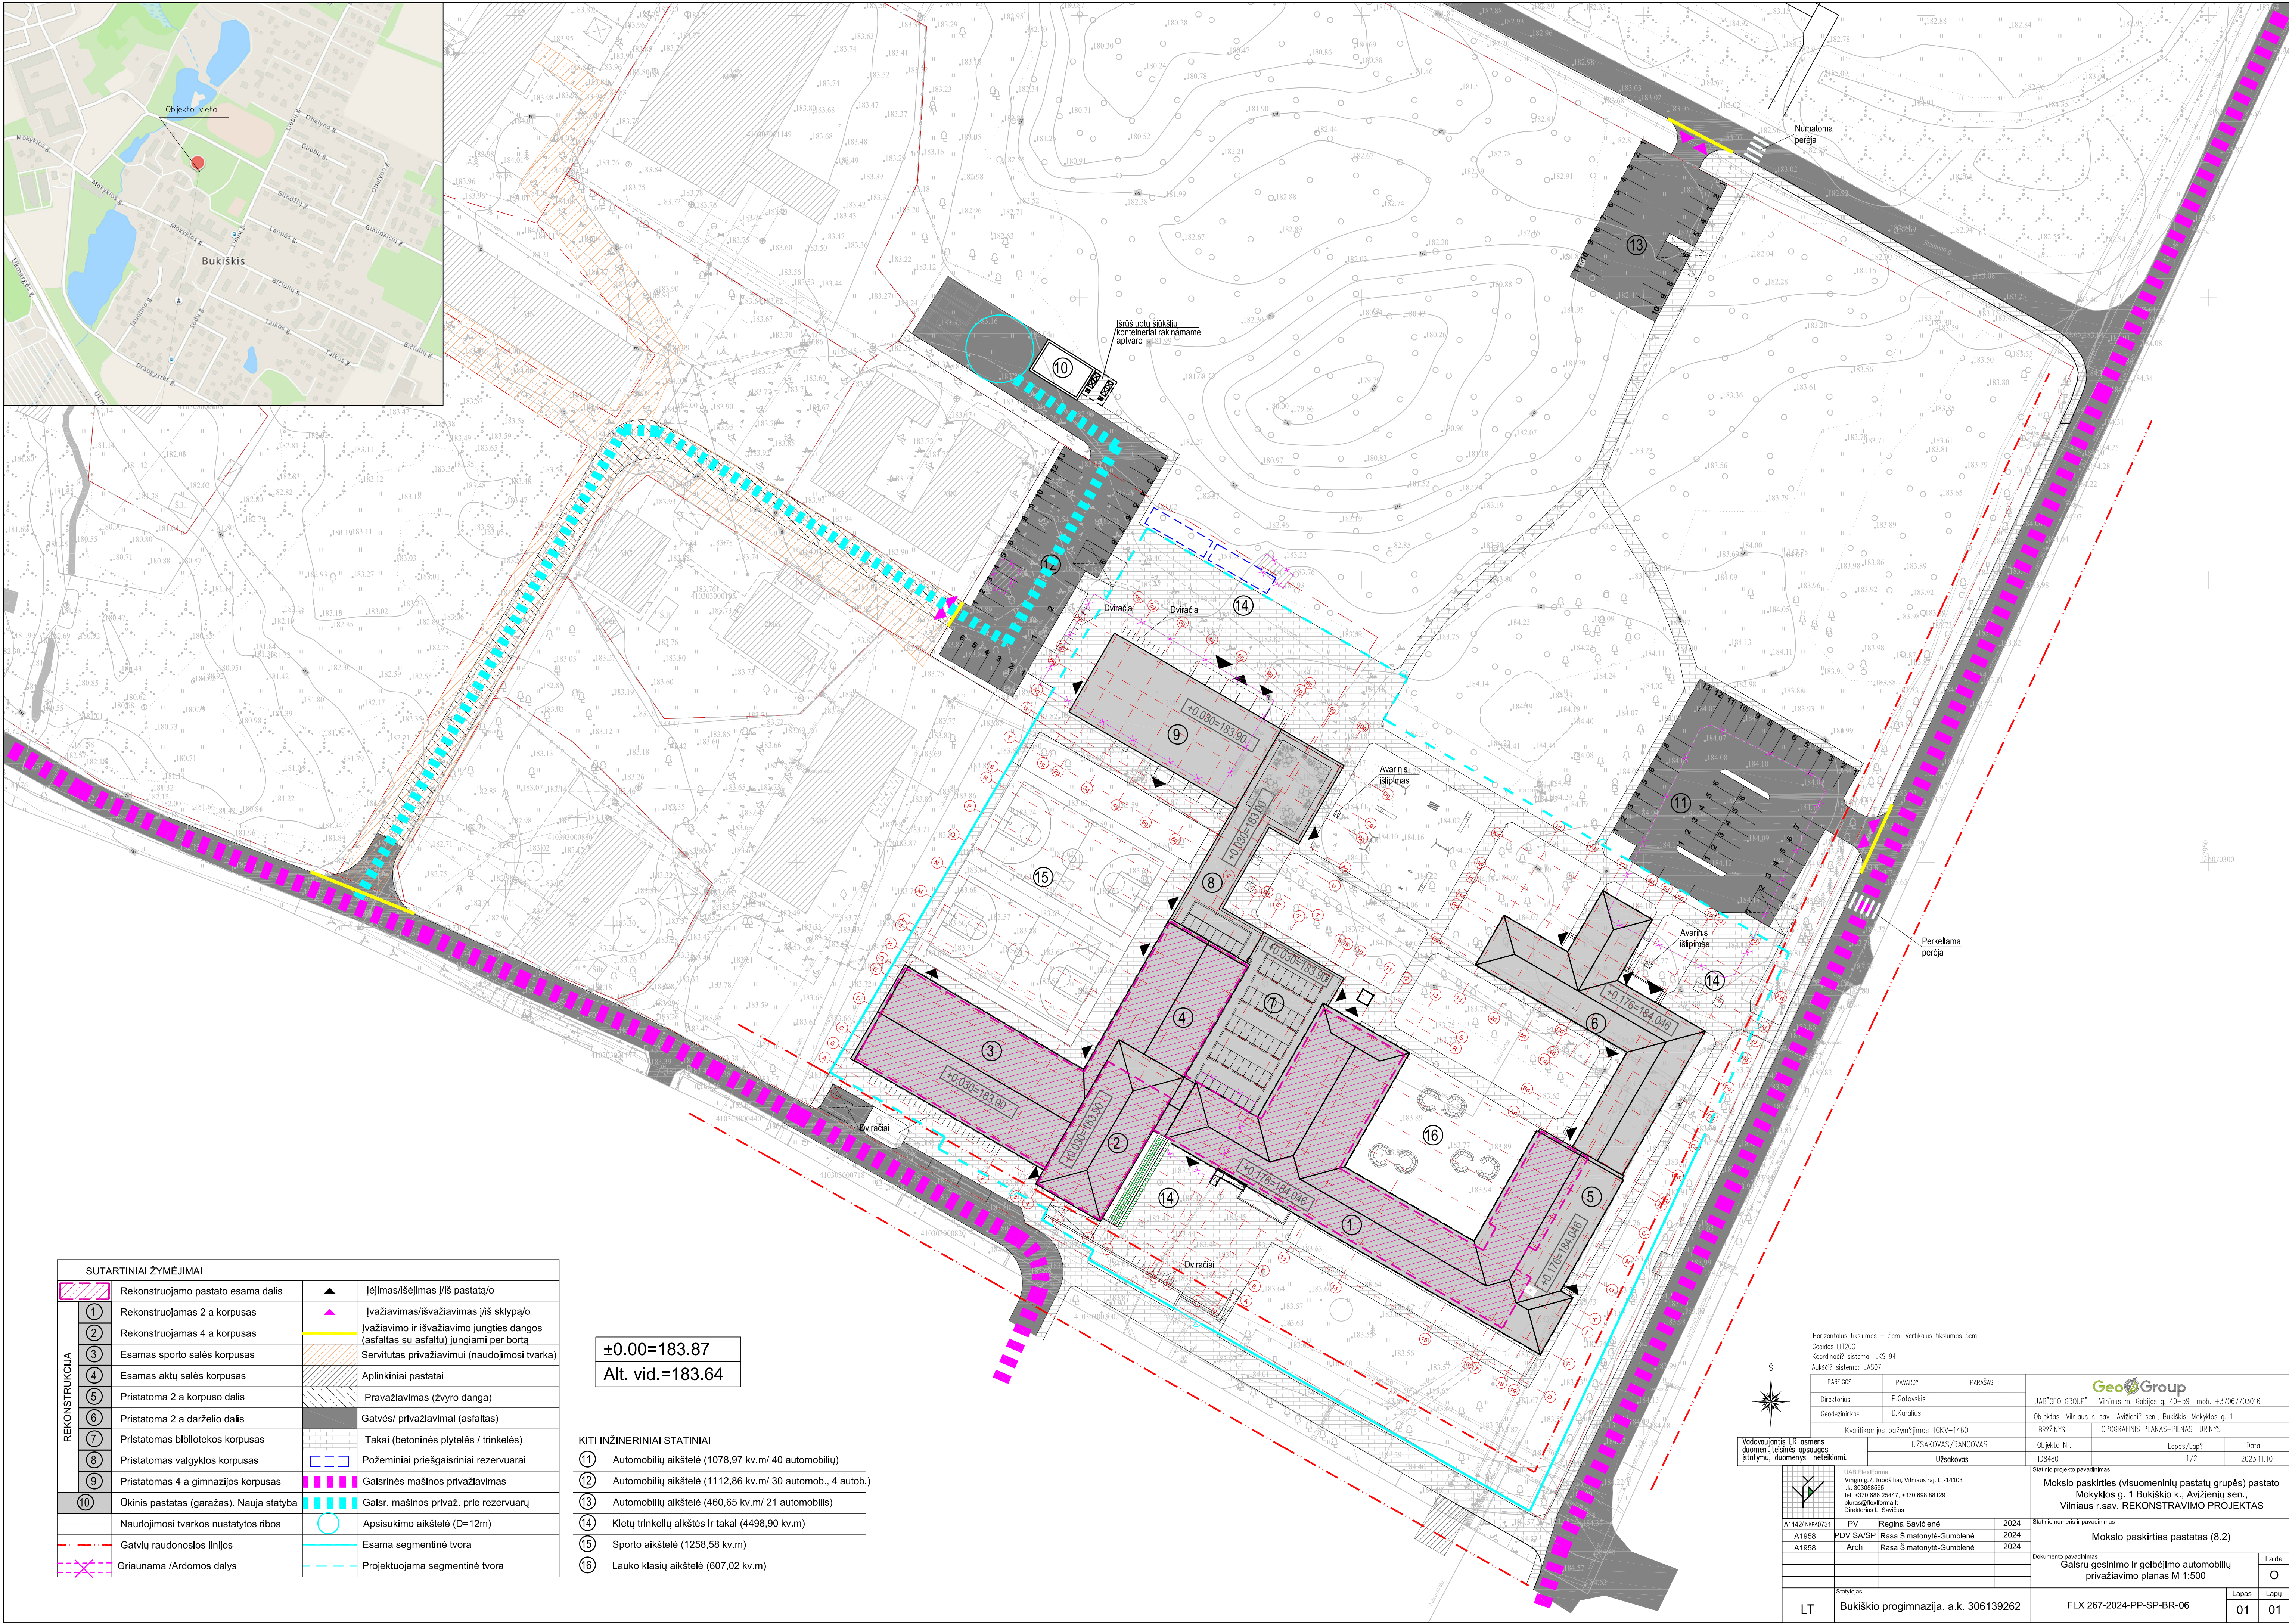

SUTARTINIAI ŽYMĖJIMAI		
REKONSTRUKCJA		Rekonstruojamo pastato esama dalis
		Rekonstruojamas 2 a korpusas
		Rekonstruojamas 4 a korpusas
		Esamas sporto salės korpusas
		Esamas aktų salės korpusas
		Pristatoma 2 a korpuso dalis
		Pristatoma 2 a darželio dalis
		Pristatomas bibliotekos korpusas
		Pristatomas valgyklos korpusas
		Pristatomas 4 a gimnazijos korpusas
		Ūkinis pastatas (garažas). Nauja statyba
		Naudojimosi tvarkos nustatytos ribos
		Gatvių raudonosios linijos
		Griauinama / Ardomos dalys
		Iėjimas/išėjimas į/iš pastatą/o
		Ivažiavimas/išvažiavimas į/iš sklypą/o
		Ivažiavimo ir išvažiavimo jungties dangos (asfaltas su asfaltu) jungiami per bortą
		Servitutas privažiavimui (naudojimosi tvarka)
		Aplinkiniai pastatai
		Pravažiavimas (žvyro danga)

±0.00=183.87
Alt. vid.=183.64

KITI INŽINERINIAI STATINIAI

- 11 Automobilų aikštelė (1078,97 kv.m/ 40 automobilių)
- 12 Automobilų aikštelė (1112,86 kv.m/ 30 automob., 4 autob.)
- 13 Automobilų aikštelė (460,65 kv.m/ 21 automobilis)
- 14 Kietų trinkelų aikštės ir takai (4498,90 kv.m)
- 15 Sporto aikštelė (1258,58 kv.m)
- 16 Lauko klasių aikštelė (607,02 kv.m)

Horizontalus tikslumas – 5cm, Vertikalus tikslumas 5cm
Geoidos UTM20C
Koordinatų sistema: LKS 94
Aukštų sistema: LAS07

S

PARODOS	PAVARDY	PARAŠAS
Direktorius	P.Gotovskis	
Geodezininkas	D.Karalius	

Kvalifikacijos pažymėjimas 10KV-1460

UŽSAKOVAS/RANGOVAS	Užsakovas
Objekto Nr.	108480
Lapas/Lapų	1/2
Data	2023.11.10


UAB "GeoGroup"
Vilniaus m. Gabijos g. 40-59 mob. +37067703016
Objektas: Vilniaus r. sav., Avižienių sen., Bukiškis, Mokyklos g. 1
BR2INYS TOPOGRAFINIS PLANAS-PILNAS TURINYS

Statinio projekto pavadinimas
Mokslų paskirties (visuomeninių pastatų grupės) pastato
Mokyklos g. 1 Bukiškių k., Avižienių sen.,
Vilniaus r.sav. REKONSTRAVIMO PROJEKTAS

Statinio numeris ir pavadinimas
Mokslų paskirties pastatas (8.2)

Document pavadinimas
Gatvių gesinimo ir gelbėjimo automobilių
privažiavimo planas M 1:500

LT	Bukiškio progimnazija. a.k. 306139262	FLX 267-2024-PP-SP-BR-06	01	01
----	---------------------------------------	--------------------------	----	----

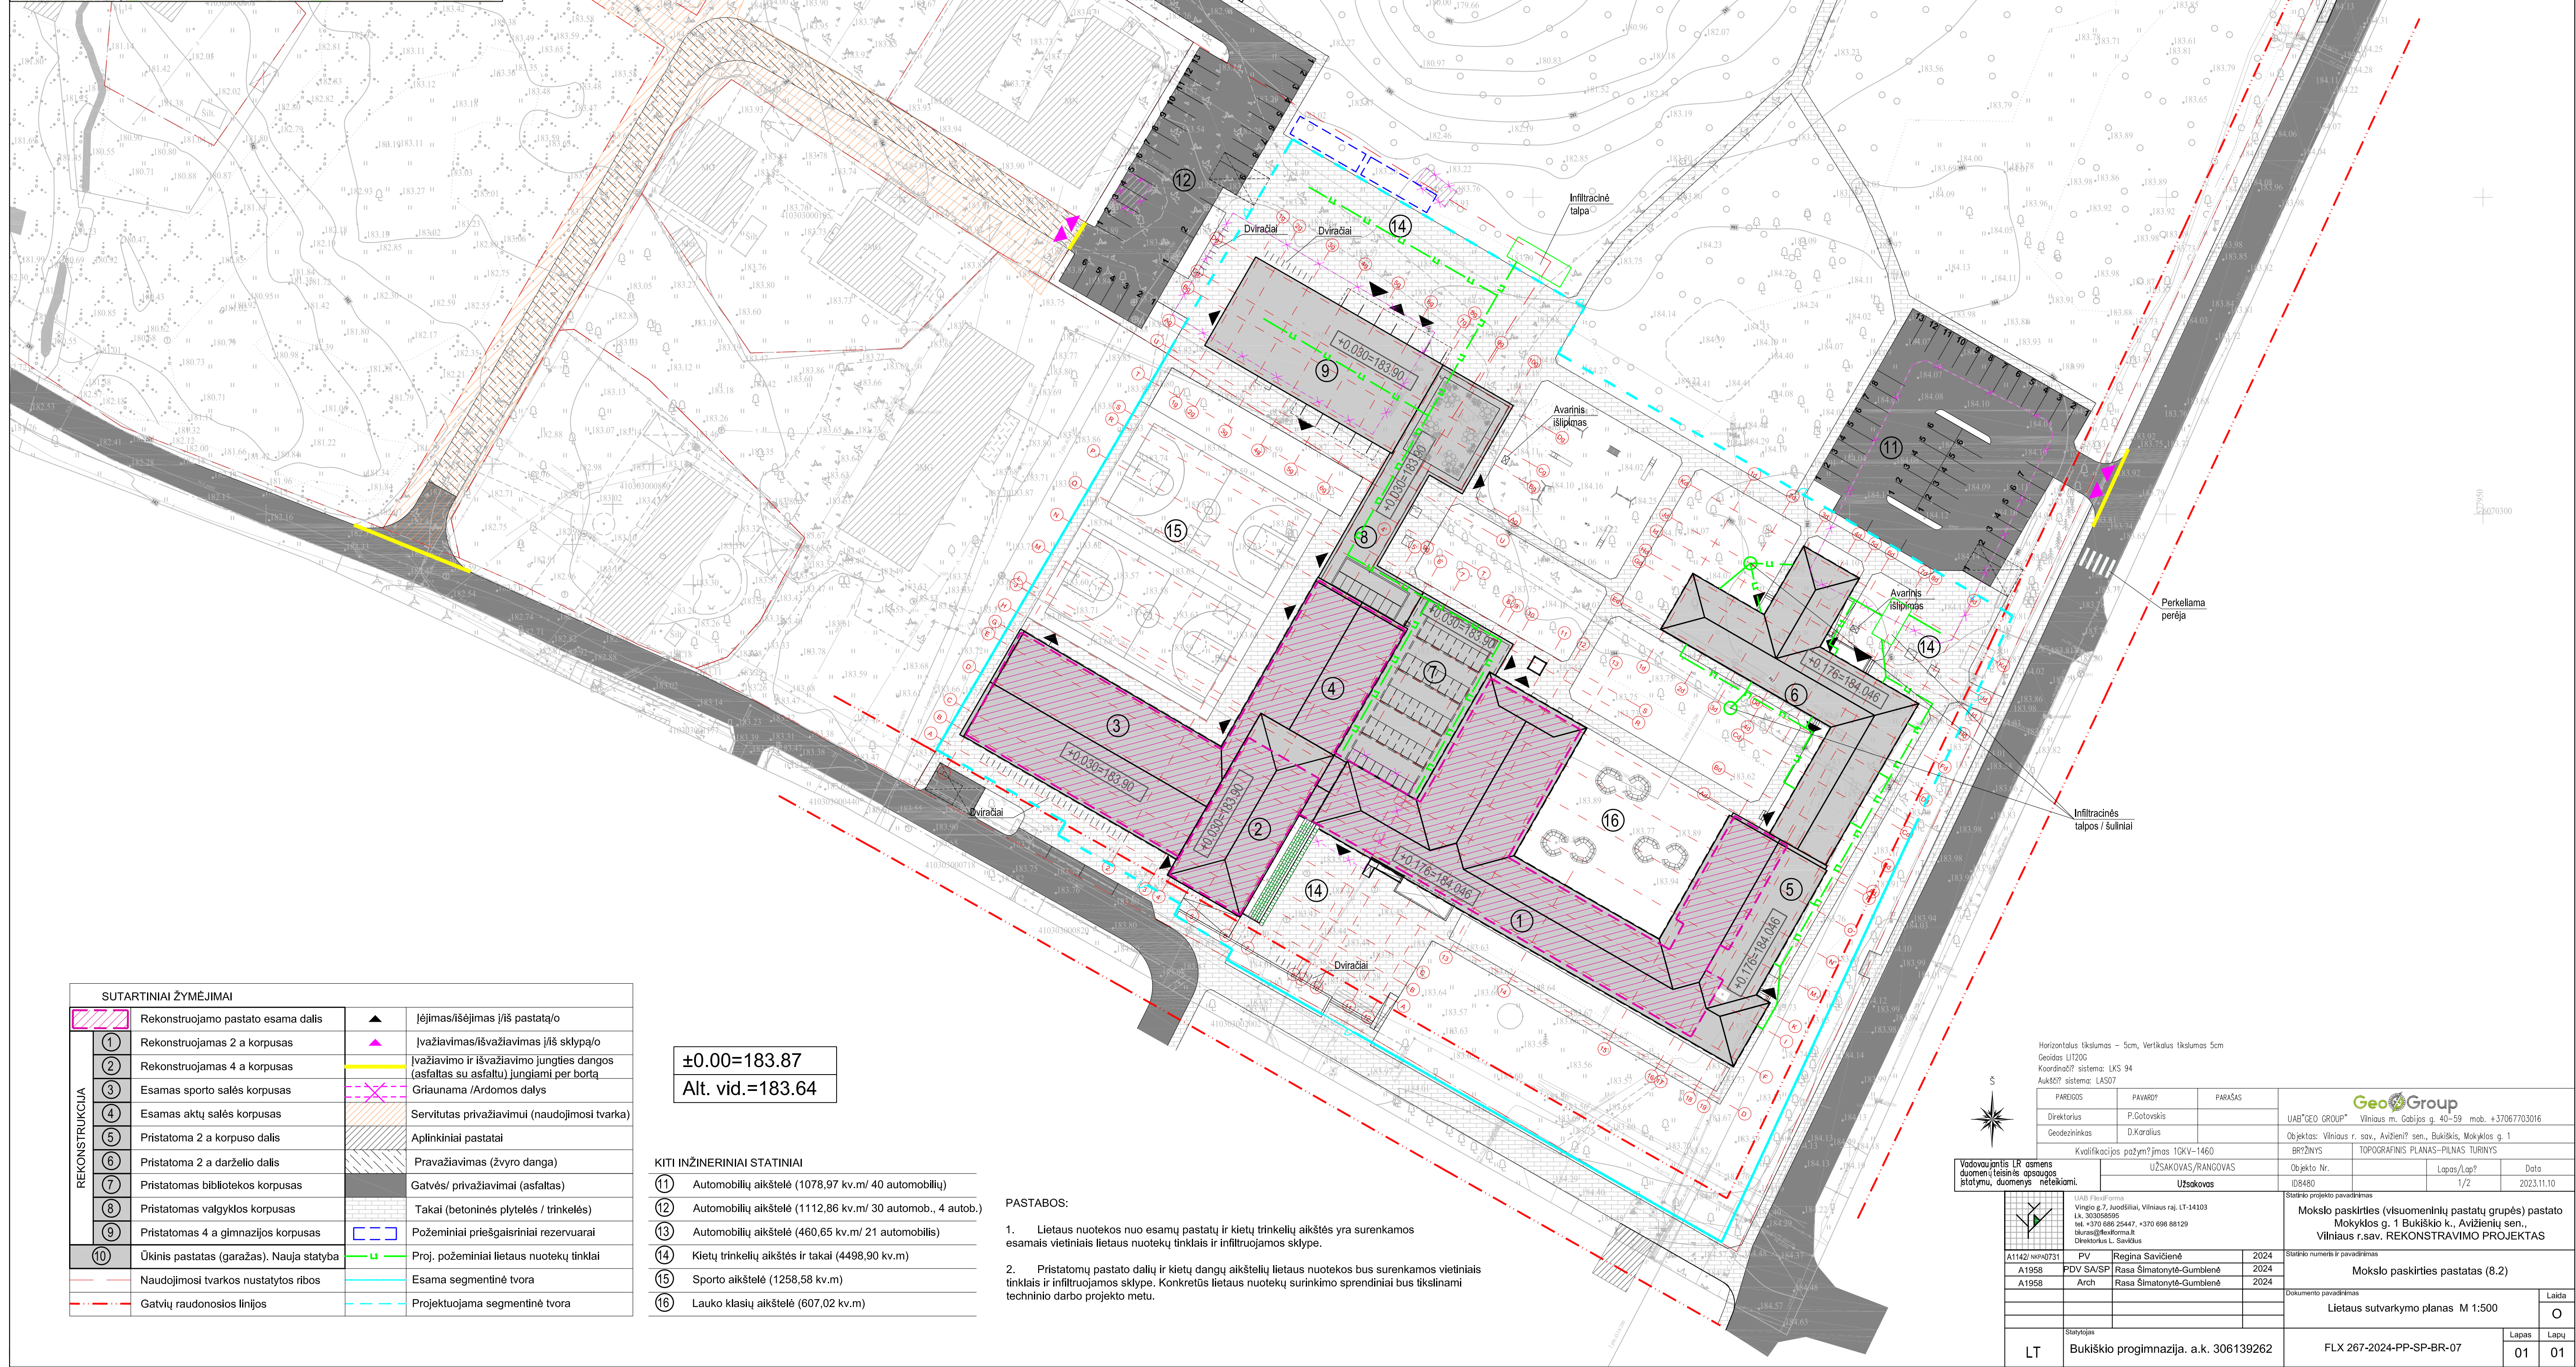

SUTARTINAI ŽYMĖJIMAI				
REKONSTRUKCIJA		Rekonstruojamo pastato esama dalis		Jėjmas/išėjimas /iņš pastata/o
		Rekonstruojamas 2 a korpusas		Ivaziņavas/išvaziņavas /iņš sklypa/o
		Rekonstruojamas 4 a korpusas		Ivaziņavim /iņš ivaziņavim jungties dangos (asfalts uz asfaltu) junglami per bortā
		Esamas sporto salės korpusas		Graunama /Ardomas dalys
		Esamas aktų salės korpusas		Servitutas privažiavimui (naudojimosi tvarka)
		Pristatoma 2 a korpuso dalis		Aplinkiniai pastatai
		Pristatoma 2 a darželio dalis		Pravažiavimas (žyuro danga)
		Pristatomas bibliotekos korpusas		Gatvės/ privažiavimai (asfalts)
		Pristatomas valgyklos korpusas		Takai (betoninės plytelės / trinkelės)
		Pristatomas 4 a gimnazijos korpusas		Požeminiai priešgaisriniai rezervuarai
	Ūkinis pastatas (garažas). Nauja statyba		Proj. segmentiniai laurai noteukti tinklai	
	Naudojimosi tvarkos nustatytos ribos		Esama segmentinė tvora	
	Gatvių raudonosios linijos		Projektuojama segmentinė tvora	

$\pm 0.00 = 183.87$
Alt. vid. = 183.64

KITI INŽINERINIAI STATINIAI

- | | |
|----|---|
| 11 | Automobilių aikštelė (1078,97 kv.m/ 40 automobilių) |
| 12 | Automobilių aikštelė (1112,86 kv.m/ 30 automob., 4 auto., |
| 13 | Automobilių aikštelė (460,65 kv.m/ 21 automobillis) |
| 14 | Kietų trinkelų aikštės ir takai (4498,90 kv.m) |
| 15 | Sporto aikštelė (1258,58 kv.m) |
| 16 | Lauko klasių aikštelė (607,02 kv.m) |

PASTABOS:

1. Lietaus nuotekos nuo esamų pastatų ir kietų trinkelinių aikštės yra surenkamos esamais vietiniais lietaus nuotekų tinklais ir infiltruojamos sklype.
2. Pristatomų pastato dalių ir kietų dangų aikštelių lietaus nuotekos bus surenkamos vietiniais tinklais ir infiltruojamos sklype. Konkretūs lietaus nuotekų surinkimo sprendiniai techninio darbo projekto metu.

Horizontalus tikslumas – 5cm, Vertikalus tikslumas 5cm
Geoidas LIT20G
Koordinatų sistema: LKS 94
Aukštis sistema: LAS07

PARAŽODS	PARAŽODĖ	PARAŠAS			
Direktorius	P.Golovskis	UAB "GEO GROUP"	Viniūnas m. Cabiobs g. 40-59	mob. +37067703016	
Geoinžinierius	D.Karalius	Objektas: Viniūnas r. sav., Avilėnų s. sen., Bukiškių, Mokyklos g. 1			
mens daugus netekiami.	Kvalifikacijos pažymėjimas IOKV-1460		BRŽŲNYS	TOPOGRAFINIS PLANAS-PILNAS TURINYS	
	UŽSAKOVAS/RANGOVAS		Objekto Nr.	Lapas/Lapų	Data
	Užsakovas		ID6480	1/2	2023.11.10

Vadovaujantis LR asmens duomenų teisinės apsaugos įstatymu, duomenys neteikiami



JAB FlexiForma
 Vingio g. 7, Juodšilai, Vilniaus raj. LT-14103
 l.k. 303058595
 tel. +370 686 25447, +370 698 88129
 bluras@flexiforma.lt
 Direktorius L. Savickius

Statinio projekto pavadinimas	Mokslo paskirties (visuomeninių pastatų grupės) pastato Mokyklos g. 1 Bukiškio k., Avižienių sen., Vilniaus r.sav. REKONSTRAVIMO PROJEKTAS
-------------------------------	--

A1142/ NKPA0731	PV	Regina Savičienė	2024
A1958	PDV SA/SP	Rasa Šimatonytė-Gumbienė	2024
A1958	Arch	Rasa Šimatonytė-Gumbienė	2024

Statinio numeris ir pavadinimas

AT98	AT01	Kaša Simatonytė-Gumoleinė	2024	Dokumentas pavadinamas Lietaus sutvarkymo planas M 1:500	Laid
					O
LT	Statybos	Bukiškio progimnazija. a.k. 306139262	FLX 267-2024-PP-SP-BR-07	Lapas	
				01	01