



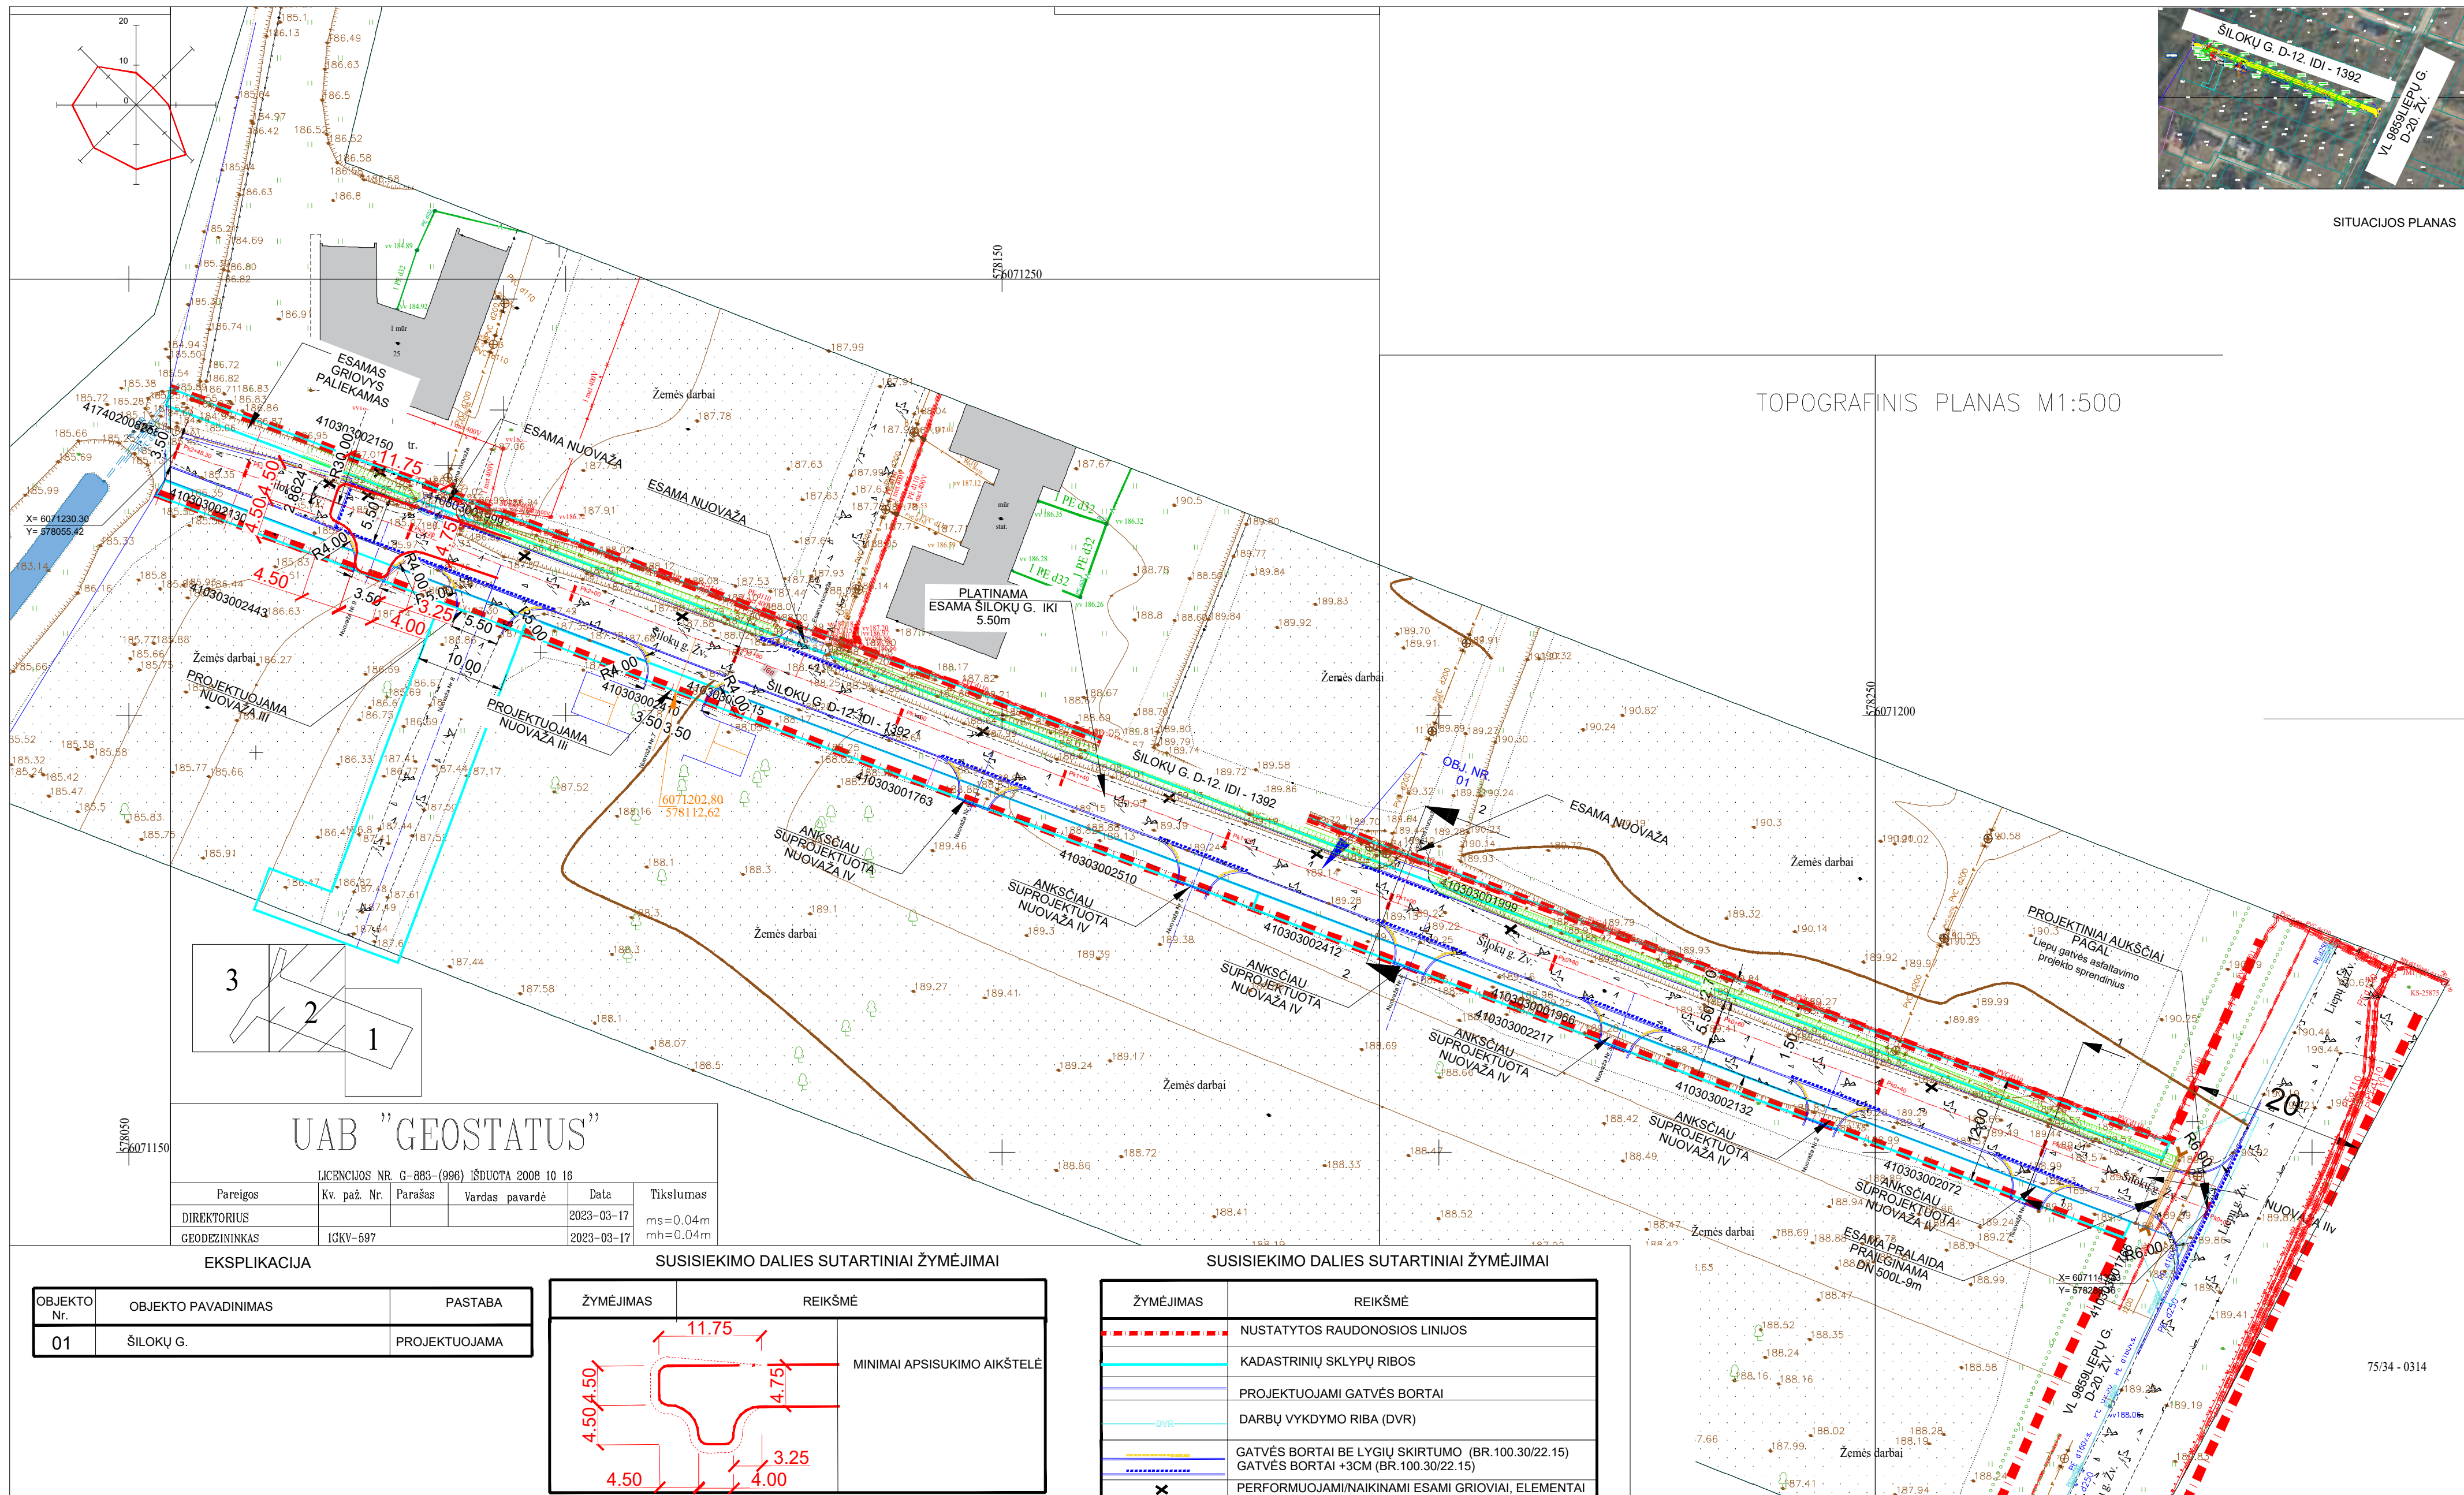

EKSPLIKACIJA

OBJEKTO Nr.	OBJEKTO PAVADINIMAS	PASTABA
01	ŠILOKŲ G.	PROJEKTUOJAMA

Kval. patv. dok. Nr.		UAB "Globalus projektavimas" Linkmenų g. 5, Vilnius, LT-09300 Tel.: +370 671 95367 www.globalus.lt			Statinio pavadinimas: Šilokų gatvės Uždvarionių k., Avižienių sen., Vilniaus r. sav. statybos projektas			
Atestato Nr.	Pareigos	Vardas, pavardė	Parašas	Data	Brėžinio pavadinimas:		Laida	
A1213	PV			2023	Situacijos planas		0	
21015	S PDV			2023				
Kalba: LT	Statytojo (užsakovo) pavadinimas: UAB "SALOČIAI IR PARTNERIAI", UAB "AMT projektai"				Dokumento žymuo: GP22-845-PP-S-BR-01		Lapas 1	Lapų 1

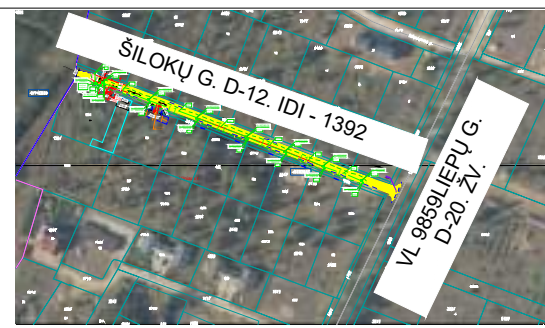


UAB "GEOSTATUS" LICENCIJOS NR. G-883-(996) IŠDUOTA 2008 10 16					
Pareigos	Kv. paž. Nr.	Parašas	Vardas pavardė	Data	Tikslumas
DIREKTORIUS				2023-03-17	ms=0,04m
GEODEZININKAS	1GKV-597			2023-03-17	mh=0,04m

OBJEKTO Nr.	OBJEKTO PAVADINIMAS	PASTABA
01	ŠILOKŲ G.	PROJEKTUOJAMA

ŽYMĖJIMAS	REIKŠMĖ
	MINIMALI APSISUKIMO AIKŠTELĖ


ŽYMĖJIMAS	REIKŠMĖ
	NUSTATYTOS RAUDONOSIOS LINIJOS
	KADASTRINIŲ SKLYPŲ RIBOS
	PROJEKTUOJAMI GATVĖS BORTAI
	DARBŲ VYKDYMO RIBA (DVR)
	GATVĖS BORTAI BE LYGIŲ SKIRTUMO (BR.100.30/22.15)
	GATVĖS BORTAI +3CM (BR.100.30/22.15)
	PERFORMUOJAMI/NAIKINAMI ESAMI GRIOVIAI, ELEMENTAI
	VEJOS BORTAI
	SUSISIEKIMO KOMUNIKACIJOS AŠIS
	VIDINIŲ SUSISIEKIMO KOMUNIKACIJŲ AŠYS
	PROJEKTUOJAMAS GRIOYS

Kval. patv. dok. Nr.	 UAB "Globalus projektavimas" Linkmenų g. 5, Vilnius, LT-09300 Tel.: +370 671 95367 www.globalus.lt				Statinio pavadinimas: Šilokų gatvės Užduvarionių k., Avižienių sen., Vilniaus r. sav. statybos projektas		
	Atestato Nr.	Pareigos	Vardas, pavardė	Parašas	Data	Brėžinio pavadinimas:	Laida
	A1213	PV			2023	Nužymėjimo planas	0
	21015	S PDV			2023		
Kalba: LT	Statytojo (užsakovo) pavadinimas: UAB "SALOČIAI IR PARTNERIAI", UAB "AMT projektai"				Dokumento žymuo: GP22-845-PP-S-BR-02	Lapas 1	Lapų 1

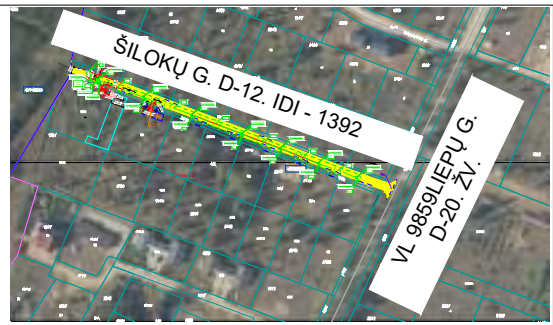

SITUACIJOS PLANAS

TOPOGRAFINIS PLANAS M1:500

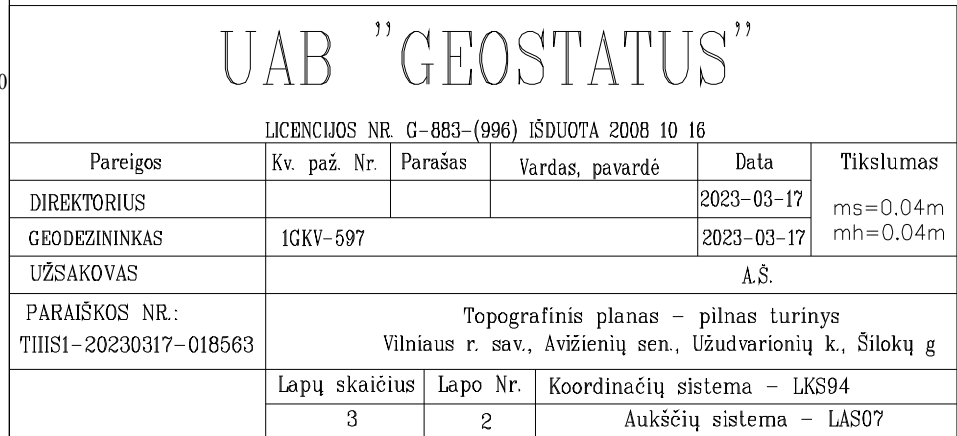

EKSPLIKACIJA

OBJEKTO Nr.	OBJEKTO PAVADINIMAS	PASTABA
01	ŠILOKŲ G.	PROJEKTUOJAMA

INŽINERINIŲ TINKLŲ SUTARTINIAI ŽYMĖJIMAI

ŽYMĒJIMAS	REIKŠMĒ
L1	PROJEKTUOJAMAS SAVITAKINIS LIETAUS NUOTEKŲ ŠALINĀMO TINKLAUS
L1	PROJ. SAVITAKINIO LIETAUS NUOTEKŲ ŠALINĀMO TINKLO APSAUGOŠA ZONA
L1	PROJ. LIETAUS NUOTEKUS SURINKINĀMO G/B ŠULINĒLIS D 700 MM SU GROTOMIS IR SESDINĀMA DĀLIŅI

Kval. patv. dok. Nr.		UAB "Globalus projektavimas" Linkmenų g. 5, Vilnius, LT-09300 Tel.: +370 671 95367 www.globabus.lt				Statinio pavadinimas: Šilokų gatvės Užudvarionių k., Avižienių sen., Vilniaus r. sav. statybos projektas			
		Atestato Nr.	Pareigos	Vardas, pavardė	Parašas	Data	Brėžinio pavadinimas:		Laida
		A1213	PV			2023	Suvestinis inžinerinių tinklų planas (VAR.5)		0
		21015	S PDV			2023			
Kalba: LT	Statytojo (užsakovo) pavadinimas: UAB "SALOČIAI IR PARTNERIAI", UAB "AMT projektai"					Dokumento žymuo: GP22-845-PP-S-BR-05		Lapas 1	Lapų 1