

6078400

6078200


6078400

6078200

559000

559200

MELIORACIJOS STATINIŲ PROJEKTINĖ MEDŽIAGA
Geišiškės k.v. projektas Nr. 10 1977 m.

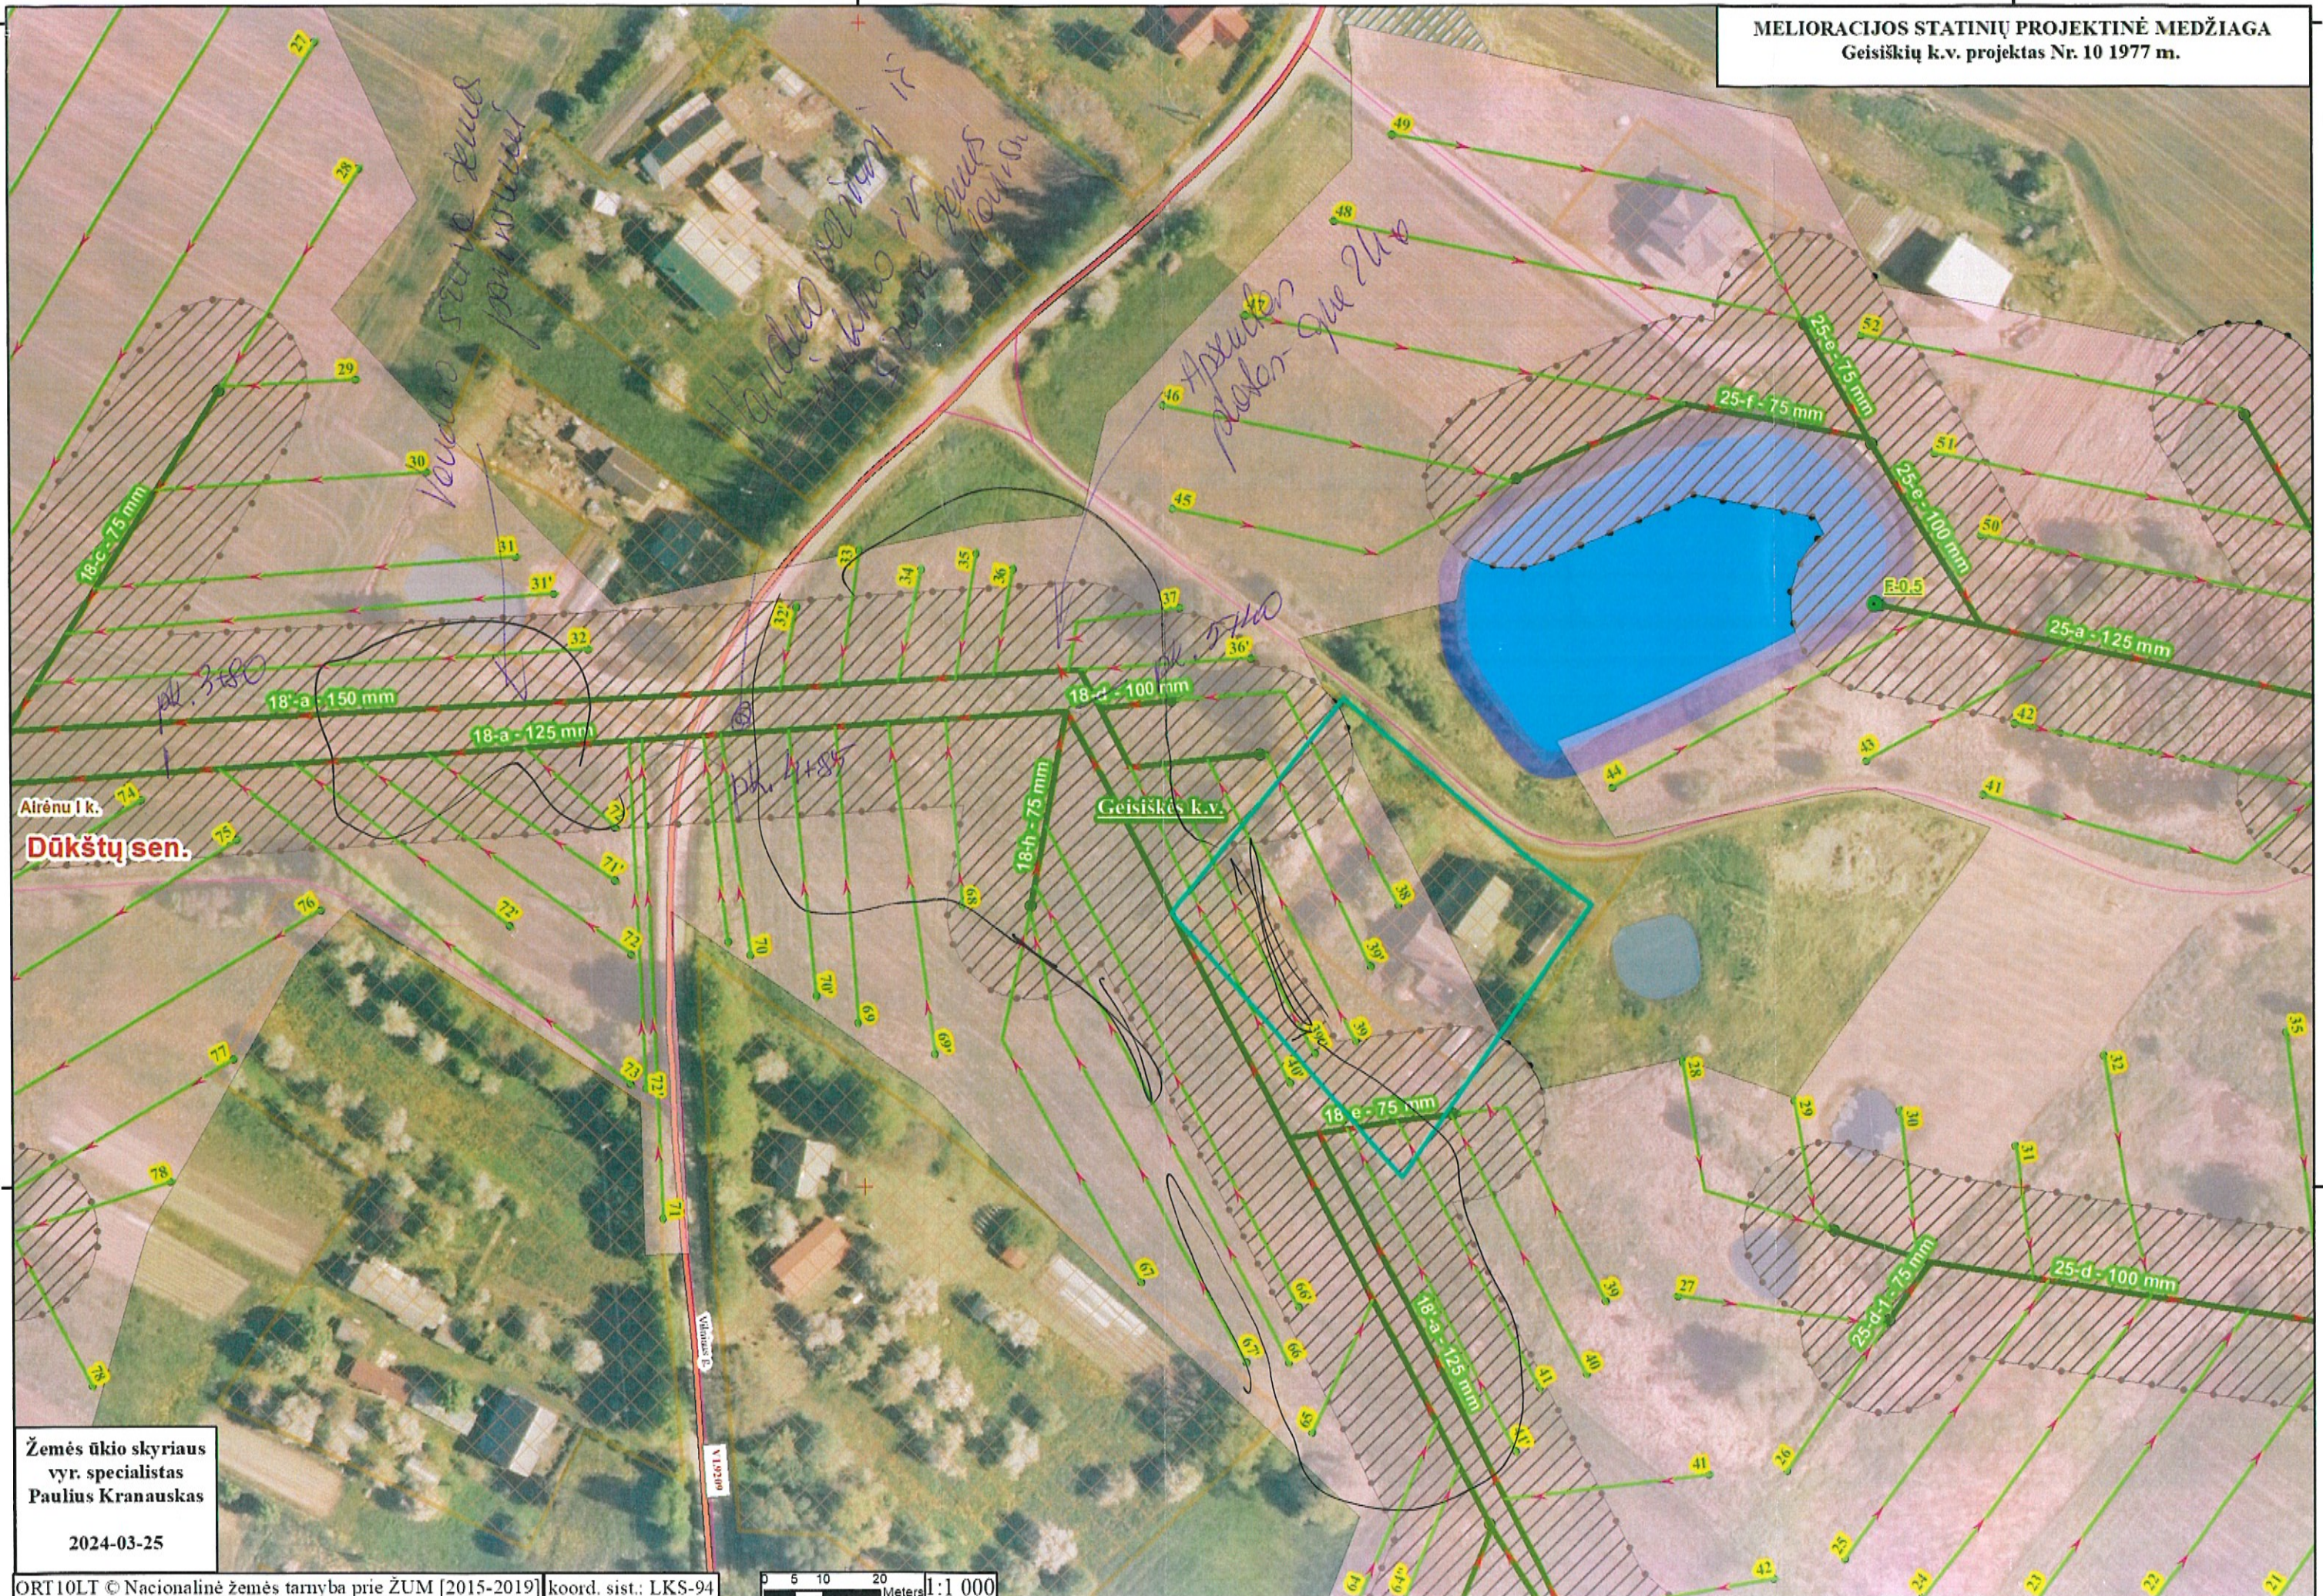

Žemės ūkio skyriaus
vyr. specialistas
Paulius Kranauskas

2024-03-25

ORT10LT © Nacionalinė žemės tarnyba prie ŽUM [2015-2019] koord. sist.: LKS-94

0 5 10 20 Meters 1:1 000

559000

559200